


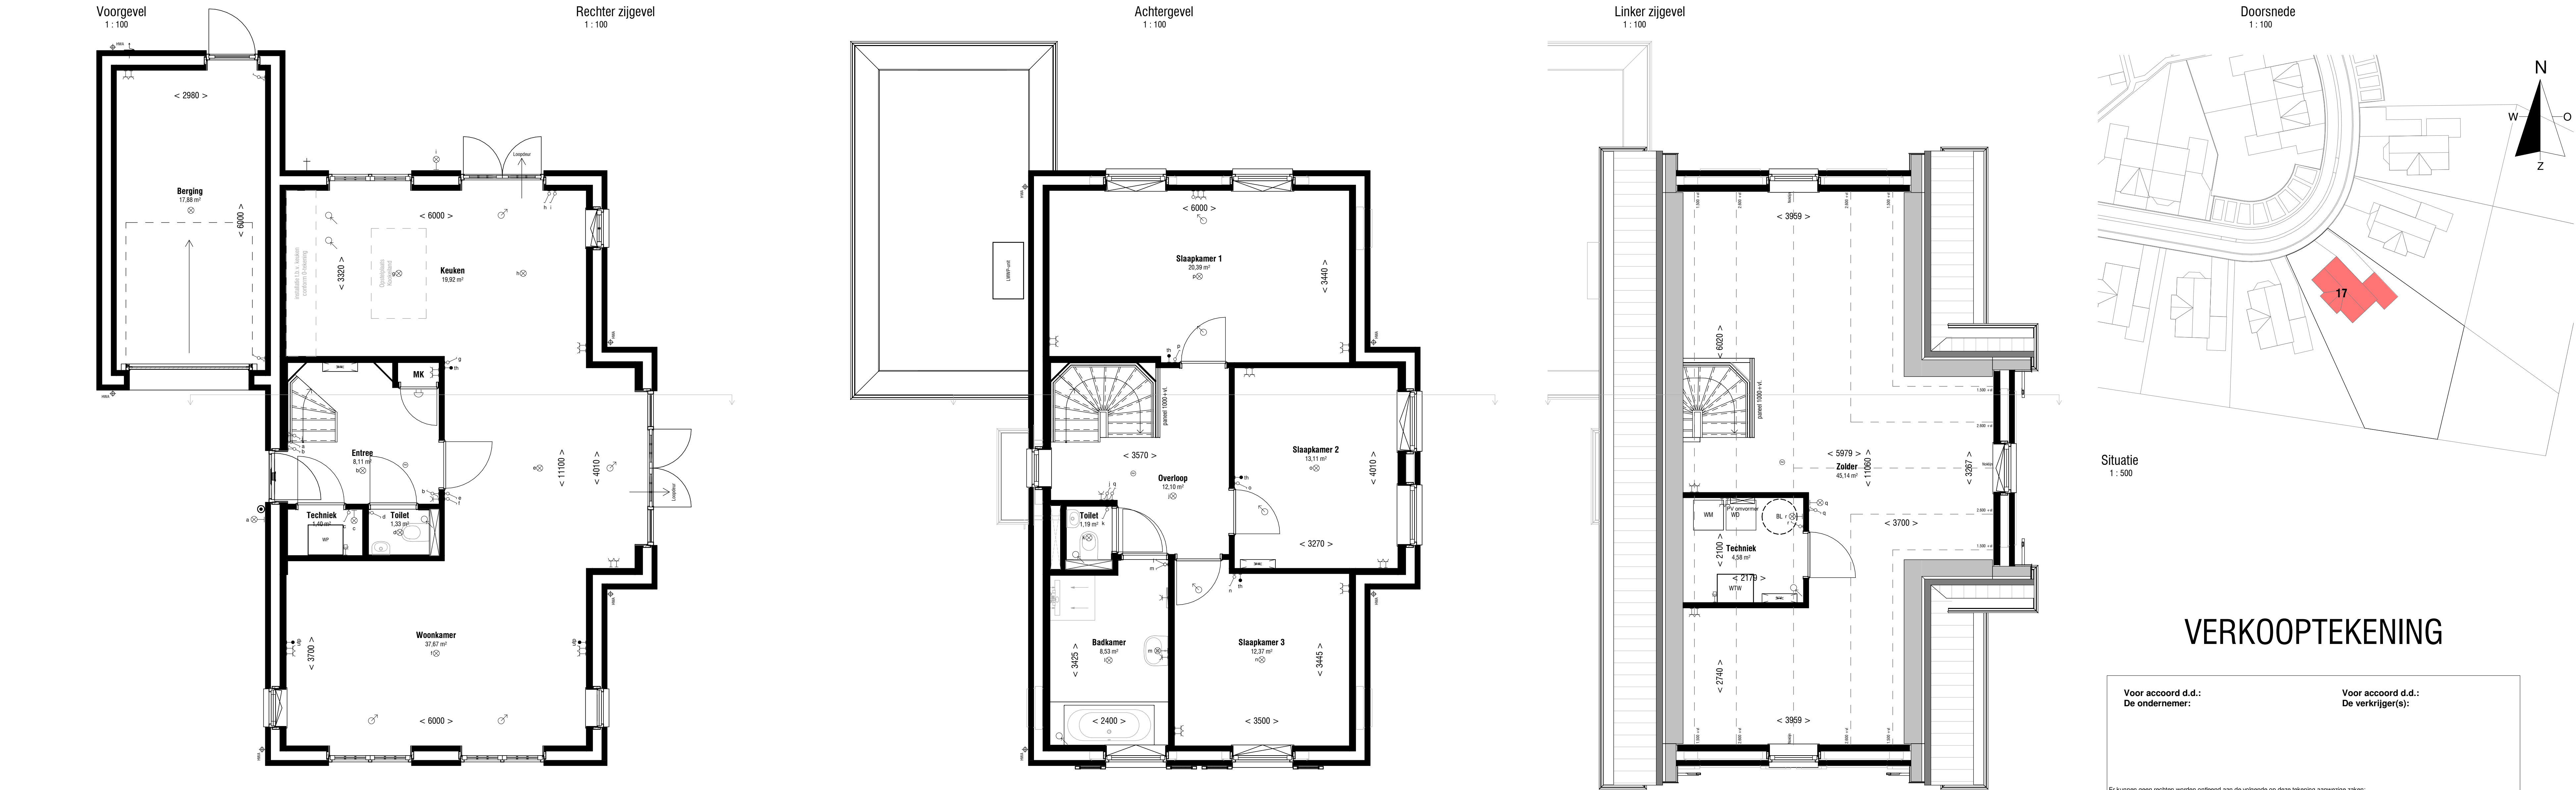


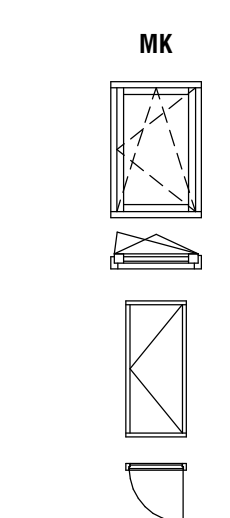


Renvooi

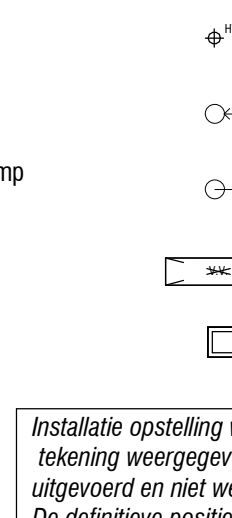

Werktuigbouwkundige installaties

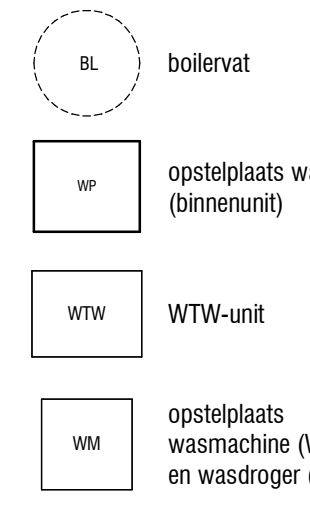

Elektrotechnische installaties

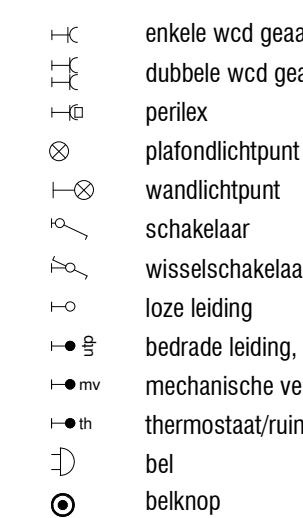

Disclaimer

- Wijzigingen voorbehouden.
- De kleuren van materiaal zijn indicatief aangegeven.
- Aan de maatvoering kunnen geen rechten worden ontleend.
- Alle aangegeven maten zijn 'circa' maten, aangegeven in millimeters.
- Alle maatvoering is tot aan het CASCO, afwerkingen zijn hierin niet opgenomen.
- Maatvoering bij schuin dak is tot de 1500mm hoogtelijn.
- Alle vermelde oppervlakten zijn bruto vloeroppervlakten gemeten volgens NEN 2580, tenzij anders vermeld.
- Getekende keukenindeling is indicatief.
- Elektra aansluitpunten, ventilatiepunten, HWA en rookmelders zijn indicatief aangegeven.
- Alle belaste constructieve delen worden uitgevoerd volgens berekening en tekening constructeur.
- De gevolgen van optiekeuzes zullen ten allen tijden per kavel getoetst moeten worden aan de BENG eisen.
Dit kan tot gevolg hebben dat er extra maatregelen genomen moeten worden zoals bijvoorbeeld zonwering in de vorm van screens, extra zonnepanelen etc.
In het uiterste geval is de (combinatie) van sommige opties niet mogelijk.
Kosten voor extra maatregelen zijn niet opgenomen in de optieprijsen.

VERKOOPTEKENING

Voor accoord d.d.: De ondernemer:	Voor accoord d.d.: De verkrijger(s):
Er kunnen geen rechten worden ontleend aan de volgende op deze tekening aanwezige zaken: - Artist impressions en 3D weergaves - Situatietekening en inrichting openbaar gebied - Gevelaanzichten van eventueel andere op deze tekening aangegeven bebouwing - Waargaves van aangrenzende bebouwing zoals bouwmuren, optionele uitbouwen, etc. zijn mogelijk aan veranderingen onderhevig. - Posities en aantal PV panelen	
De op tekening aangegeven maatvoeringen zijn in millimeters, excl.(wand-) afwerkingen en kunnen in de praktijk afwijken. De plattegronden zijn qua maatvoering niet geschikt voor opdrachten door koper aan derden.	

WONINGTYPE: H2		BOUWNUMMER: 17	
project: Bovenparck Oosterbeek		Nico Bovenweg te Oosterbeek	
betreft: Verkoopstekening bouwnummer 17		opdr.gaver: TopVen Vastgoedontwikkeling BV	
getek.: ML	schaal: 1:50	proj.nr.: 19.618	blad: 06VT-033
datum: 01-05-2025		formaat: A1 1051x594mm	
© Deze tekening is eigendom van Bouwmaatschappij (Nico) Bovenweg en mag onder geen beding worden verspreid, verspreiden of afgedrukt worden zonder schriftelijke toestemming van Bouwmaatschappij (Nico) Bovenweg.			