



PLATTEGROND 1:50

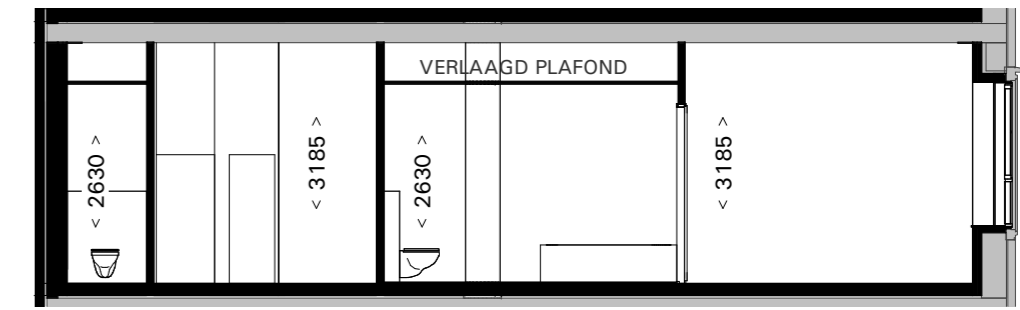

DOORSNEDE TPV BADKAMER 1:100

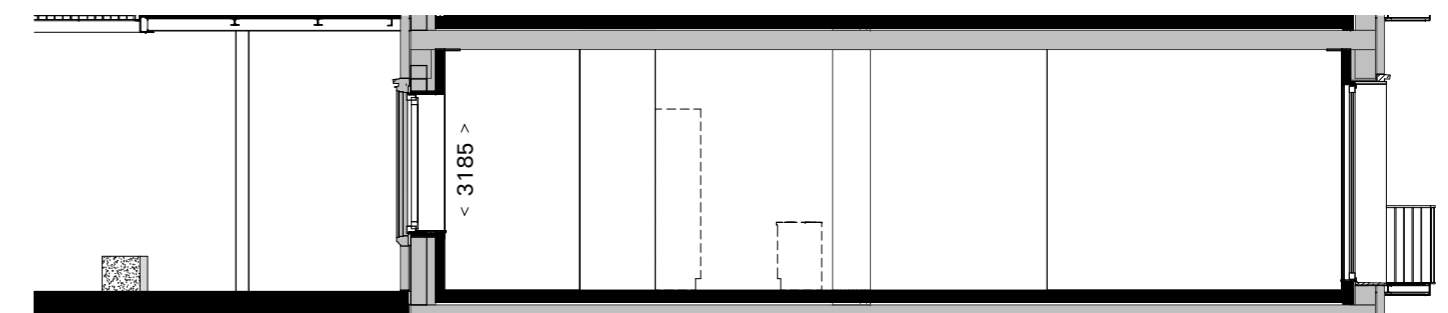

DOORSNEDE TPV WOONKAMER 1:100

POST BREDA
PK76 B.V.

SCHAAL: 1:50 / 1:100

DATUM: 17.07.2024

VERKOOPTEKENING
TYPE B06 (bnr. B.1.06)



de generaal

VK.225