



PLATTEGROND 1:50

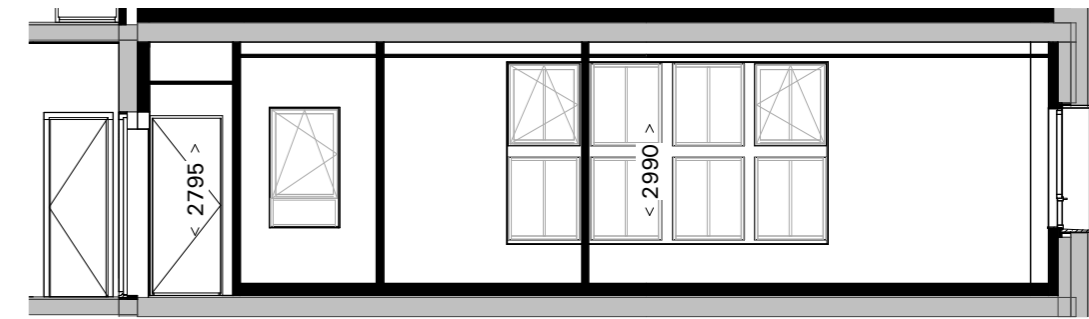

LANGSDOORSNEDE 1:100

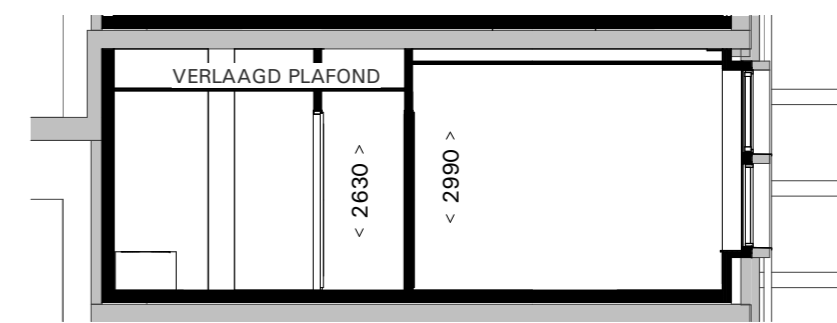

DWARSDOORSNEDE 1:100

POST BREDA
PK76 B.V.

SCHAAL: 1:50 / 1:100

DATUM: 17.07.2024

VERKOOPTEKENING
TYPE B10 (bnr. B.2.10)



de generaal

VK.229a