


PLATTEGROND WOONLAAG 1:50

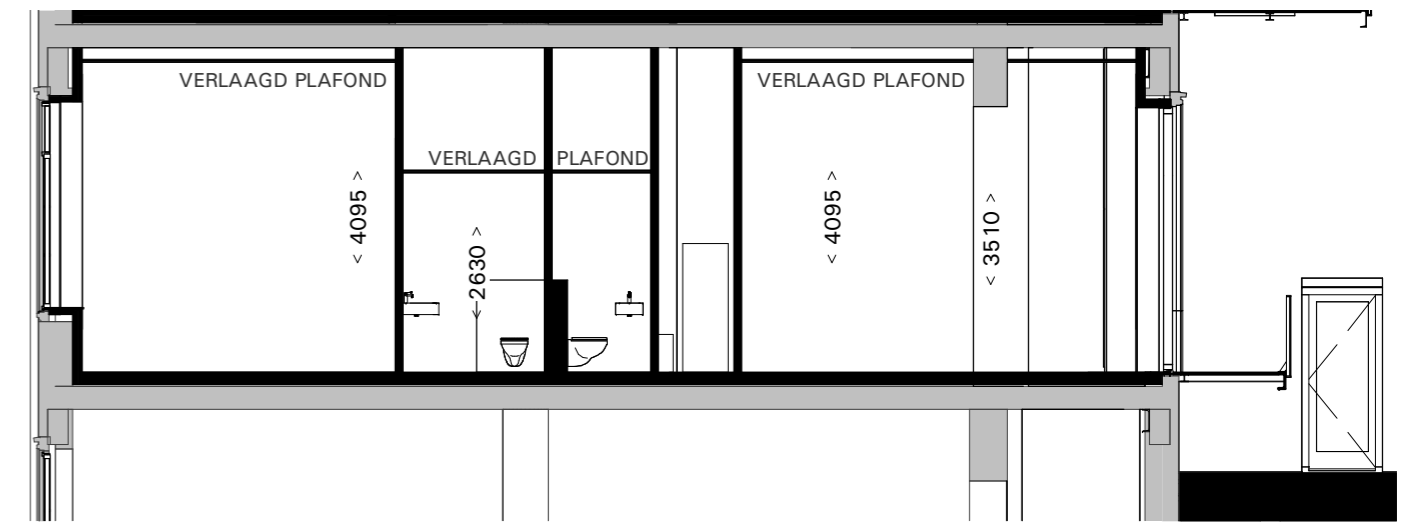

DOORSNEDE 1:100

POST BREDA
PK76 B.V.

SCHAAL: 1:50 / 1:100

DATUM: 23.01.2025

VERKOOPTEKENING
TYPE B02 (bnr. B.1.01)



de generaal

VK.221