




PLATTEGROND WOONLAAG 1:50

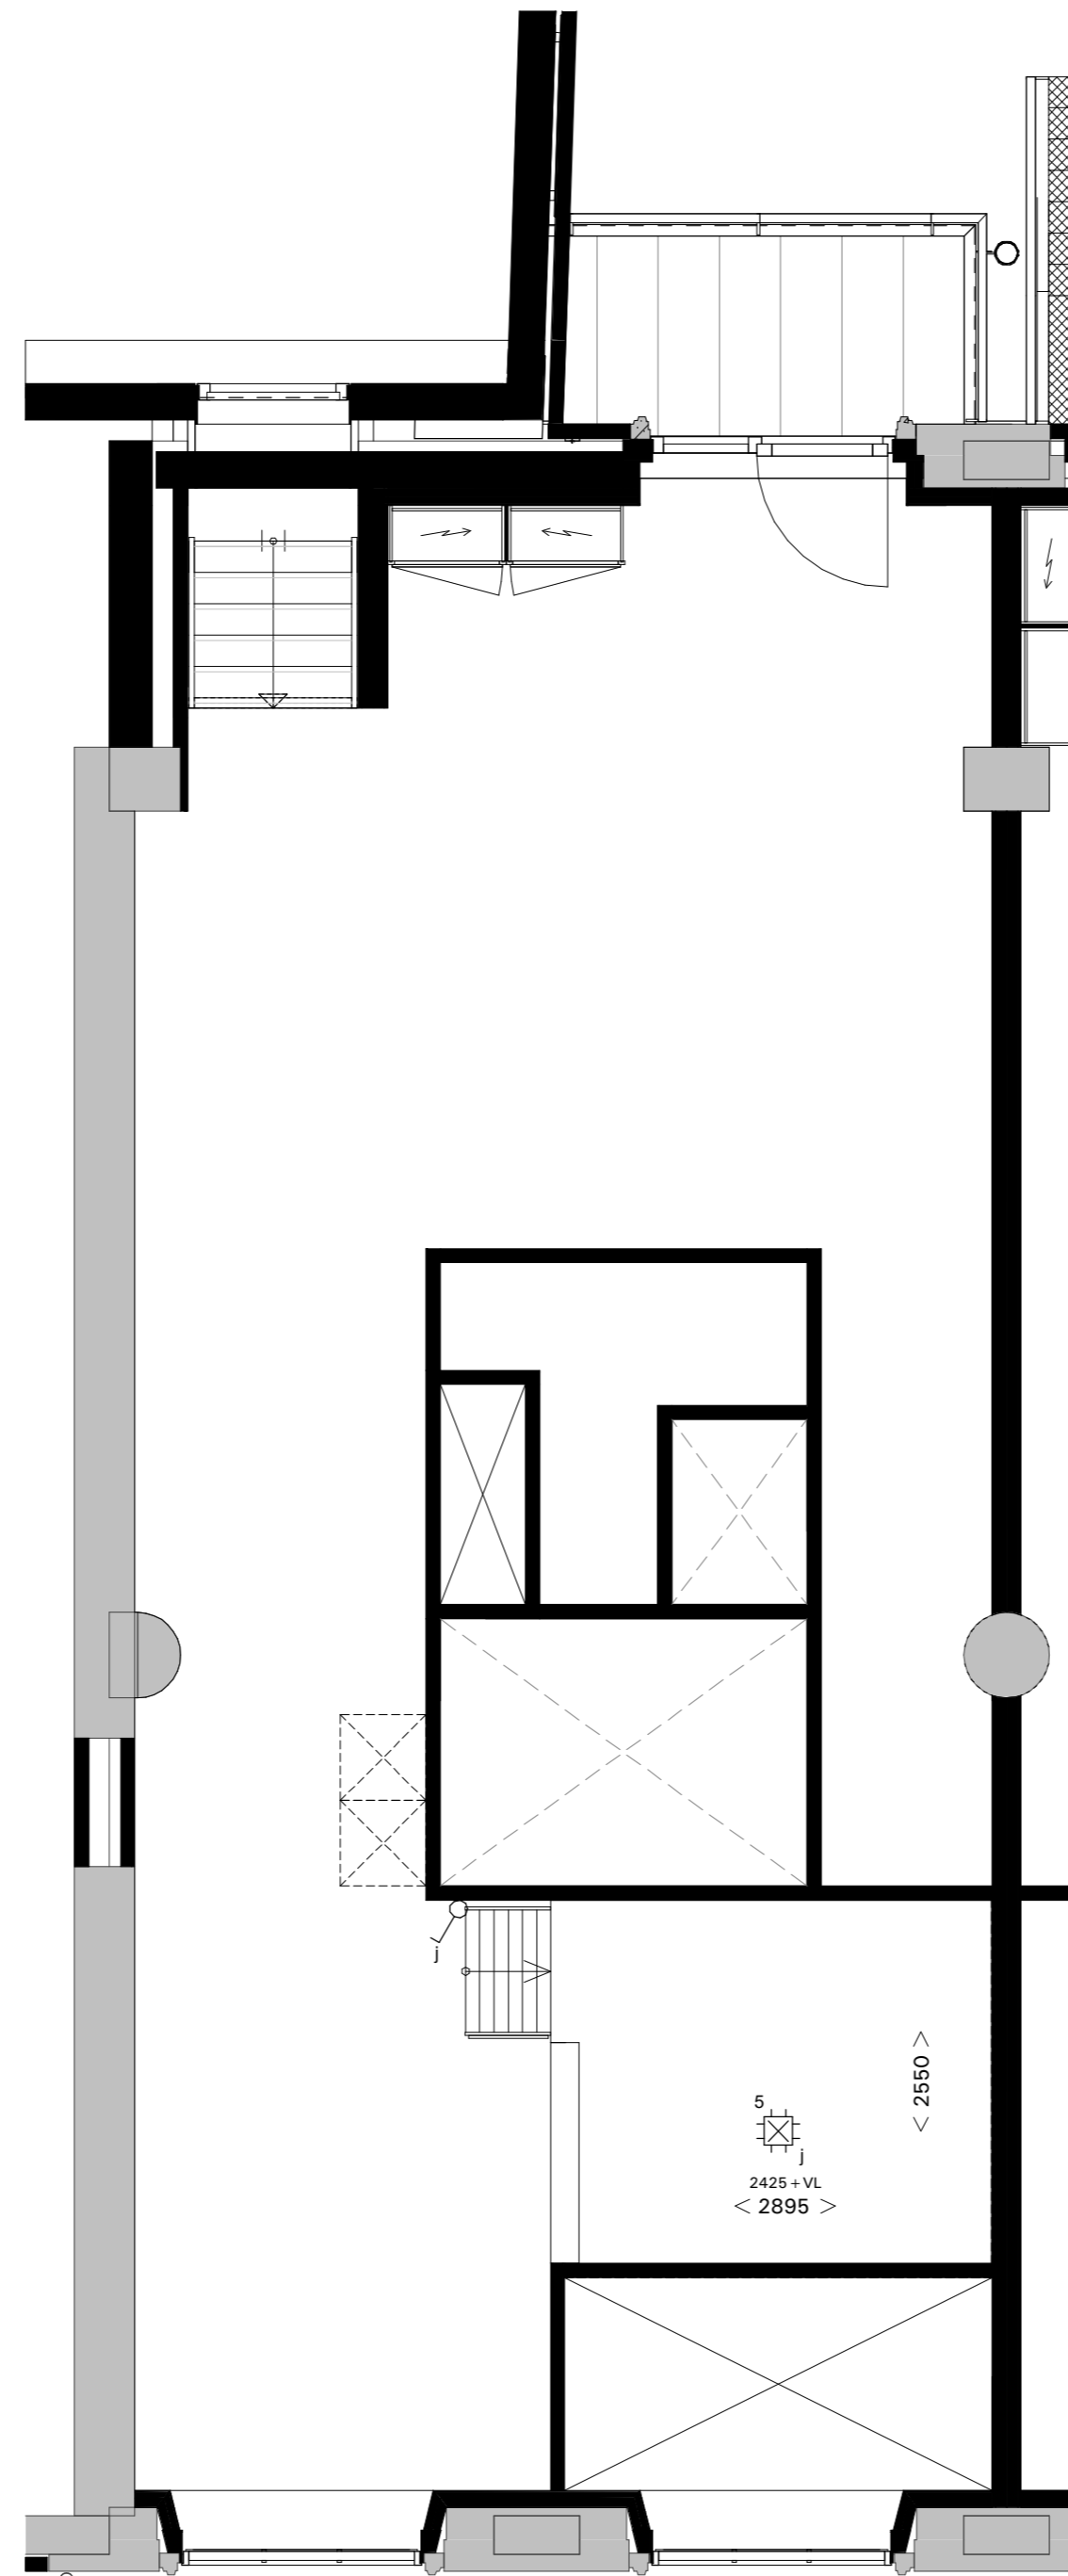

PLATTEGROND OPTIE ENTRESOL 1:50

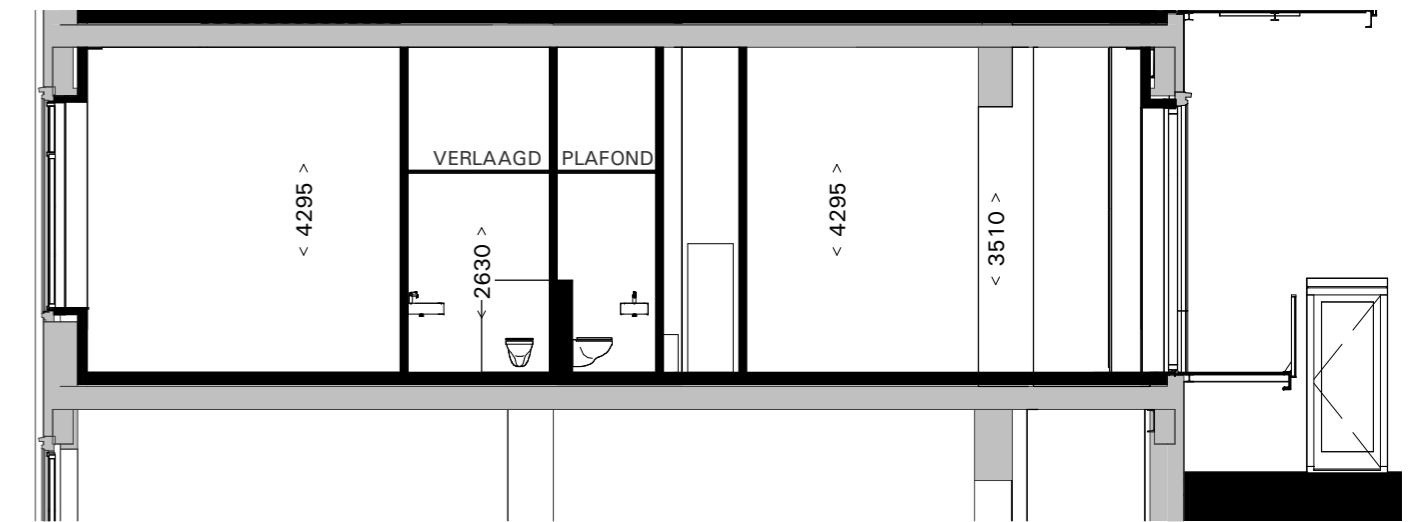

DOORSNEDE 1:100

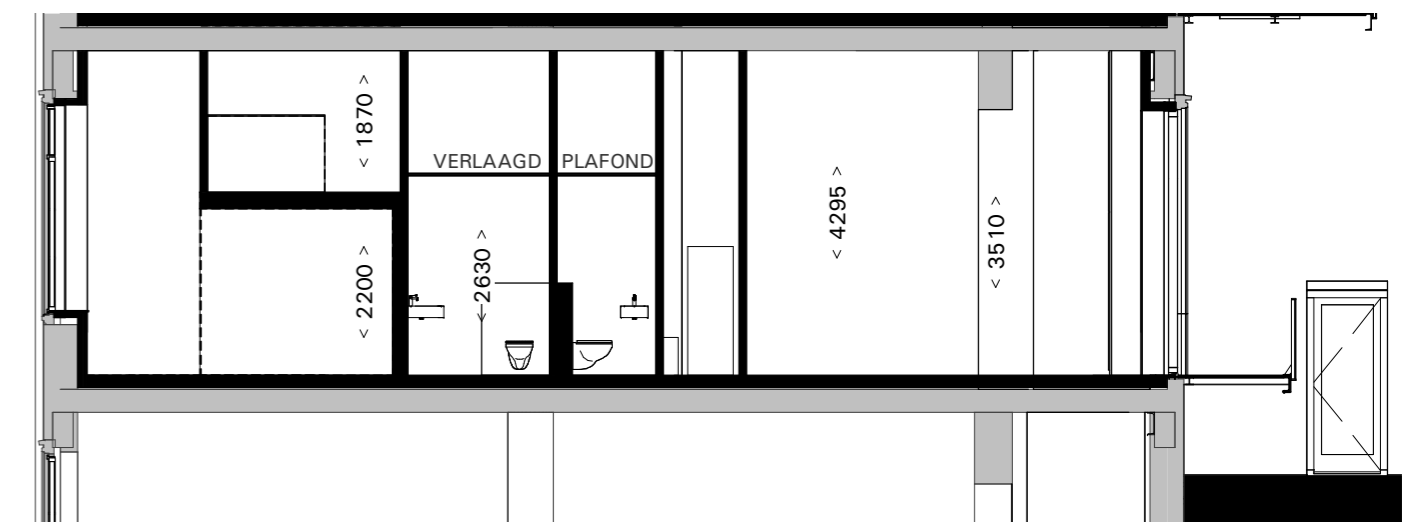

DOORSNEDE MET OPTIE ENTRESOL 1:100

POST BREDA
PK76 B.V.

SCHAAL: 1:50 / 1:100

DATUM: 17.07.2024

VERKOOPTEKENING
TYPE B02 (bnr. B.1.01)



de generaal

VK.221