



PLATTEGROND 1:50

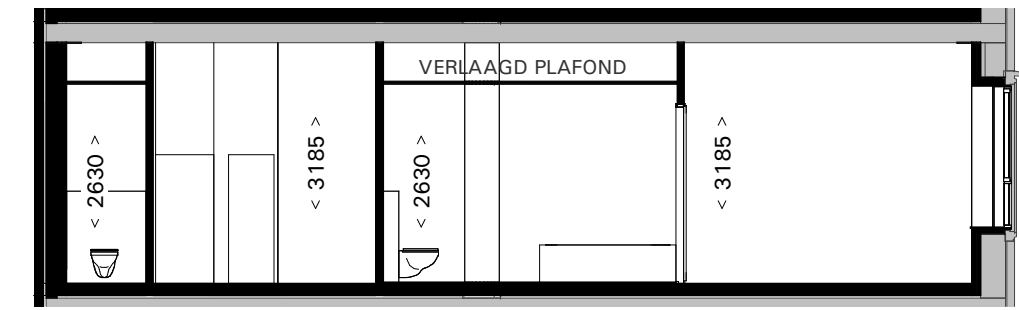

DOORSNEDE TPV BADKAMER 1:100

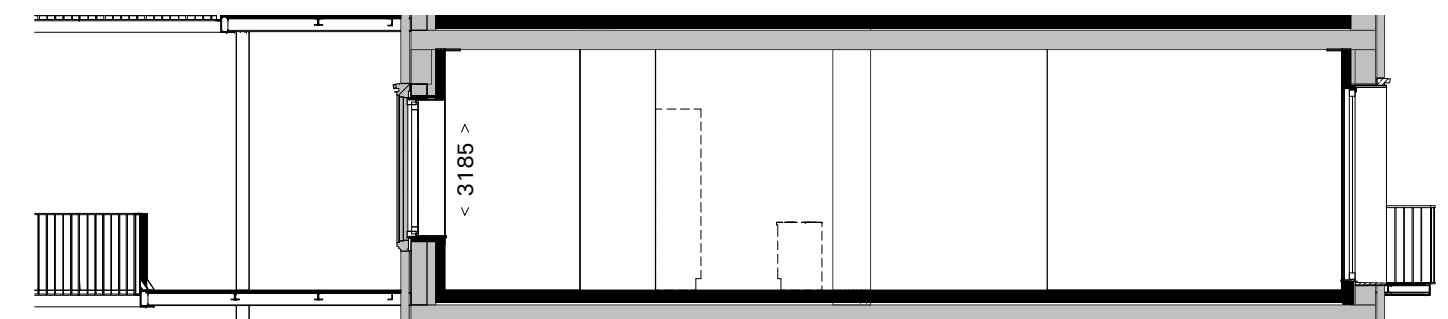

DOORSNEDE TPV WOONKAMER 1:100

POST BREDA  
PK76 B.V.

SCHAAL: 1:50 / 1:100

DATUM: 20.11.2024

VERKOOPTEKENING  
TYPE B06 (bnr. B.2.06)



de generaal

VK.225a