



PLATTEGROND WOONLAAG 1:50


Indien er wordt gekozen voor de optie entresol, wordt de uitwerking van de installaties (gedeeltelijk) aangepast.

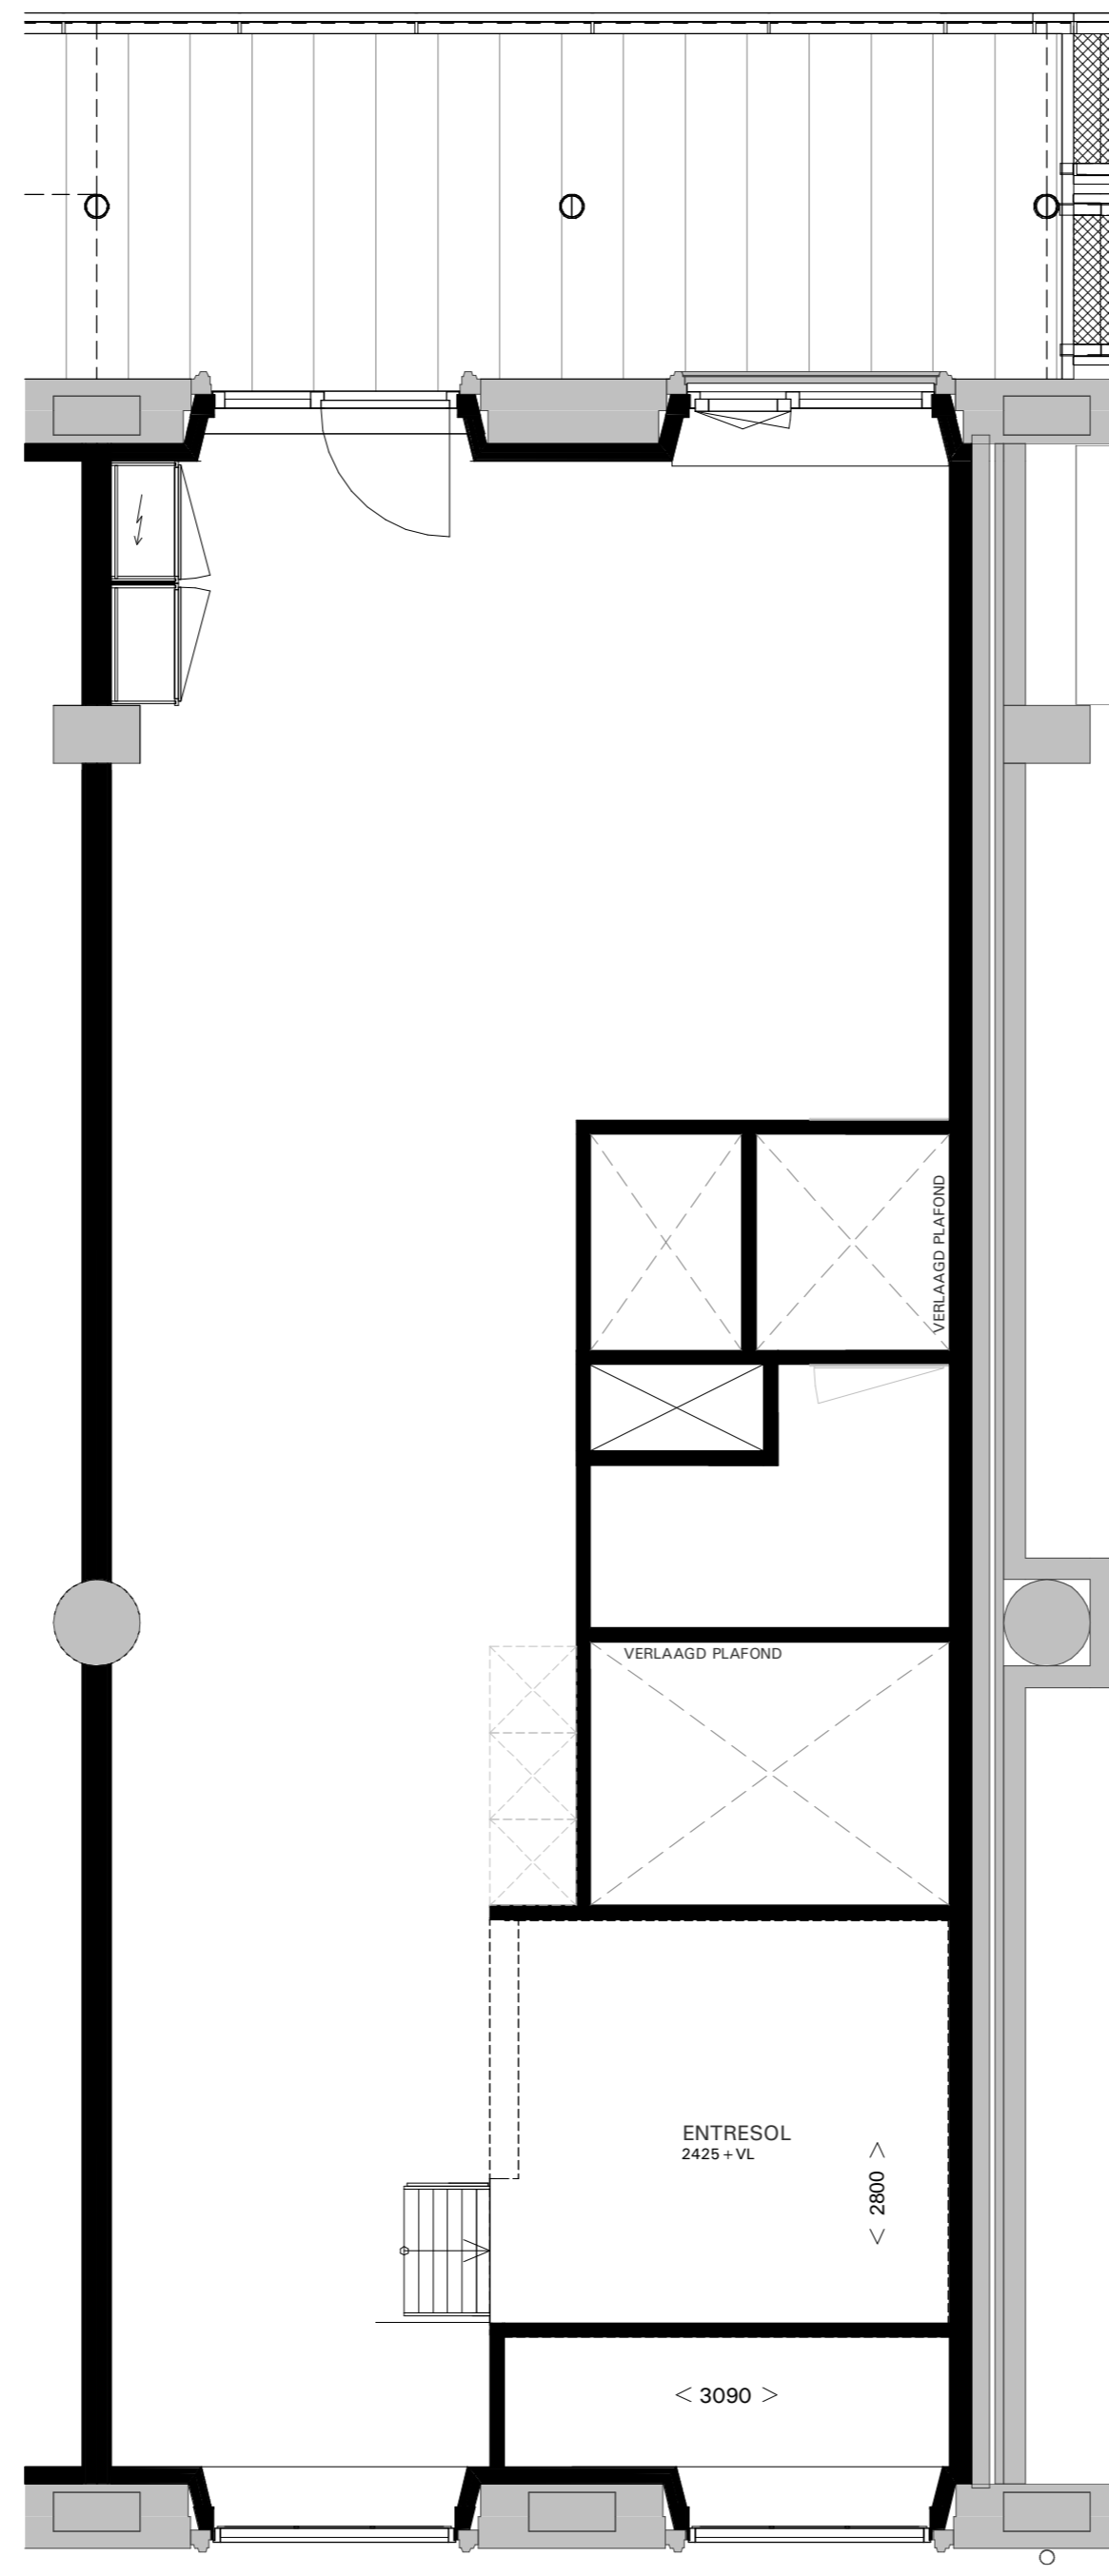

PLATTEGROND OPTIE ENTRESOL 1:50

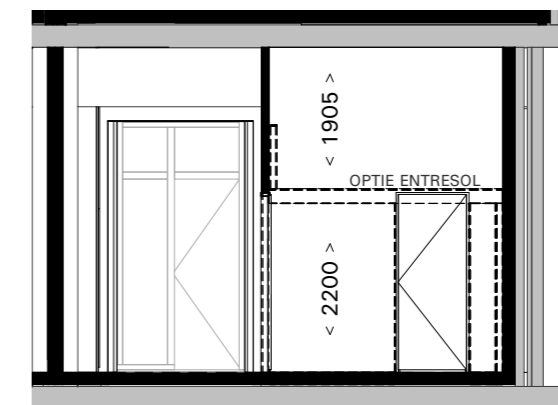

DWARSDOORSNEDE MET OPTIE ENTRESOL 1:100

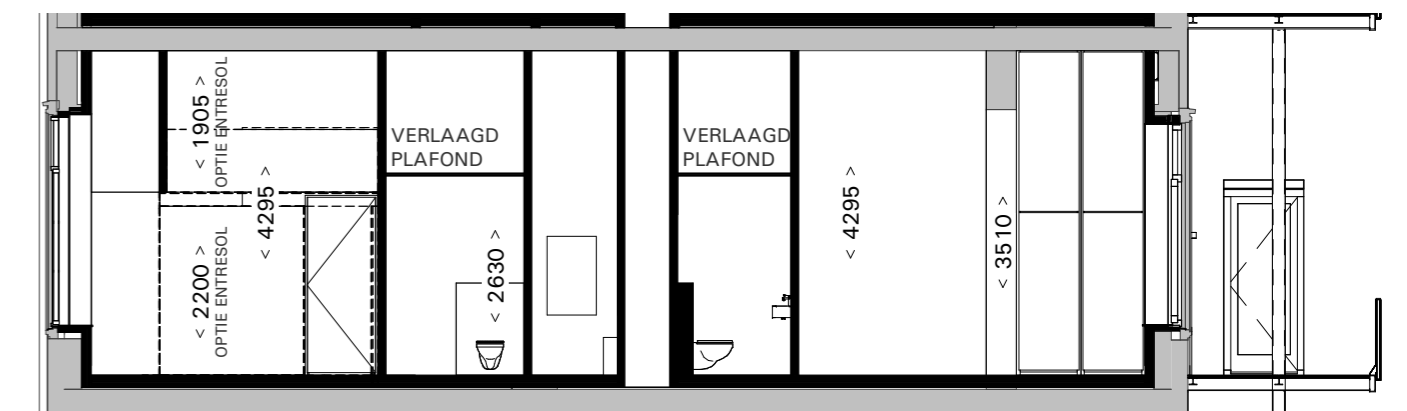

DOORSNEDE 1:100

POST BREDA
PK76 B.V.

SCHAAL: 1:50 / 1:100

DATUM: 17.07.2024

VERKOOPTEKENING
TYPE B04 (bnr. B.2.04)



de generaal

VK.223a