










DE OPPERS

Renvooi Situatie

-  Tuin behorende bij kavel
-  Openbaar groen volgens plan gemeente
-  Openbaar groen volgens plan gemeente
-  Parkeerplaats
-  Bestrating 1
-  Bestrating 2
-  Water
-  Plangebied

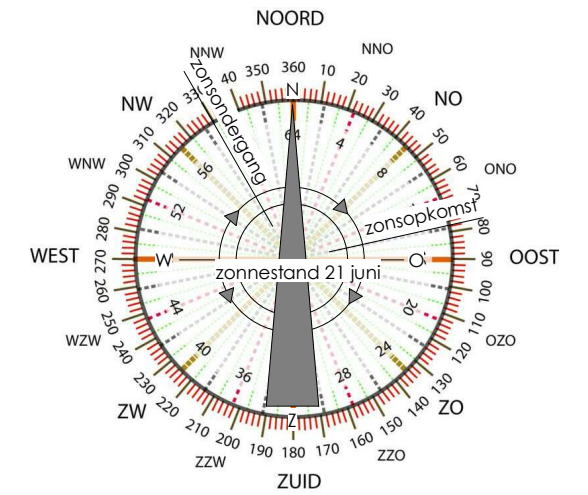


Hooiweg Drachten Situatie





 






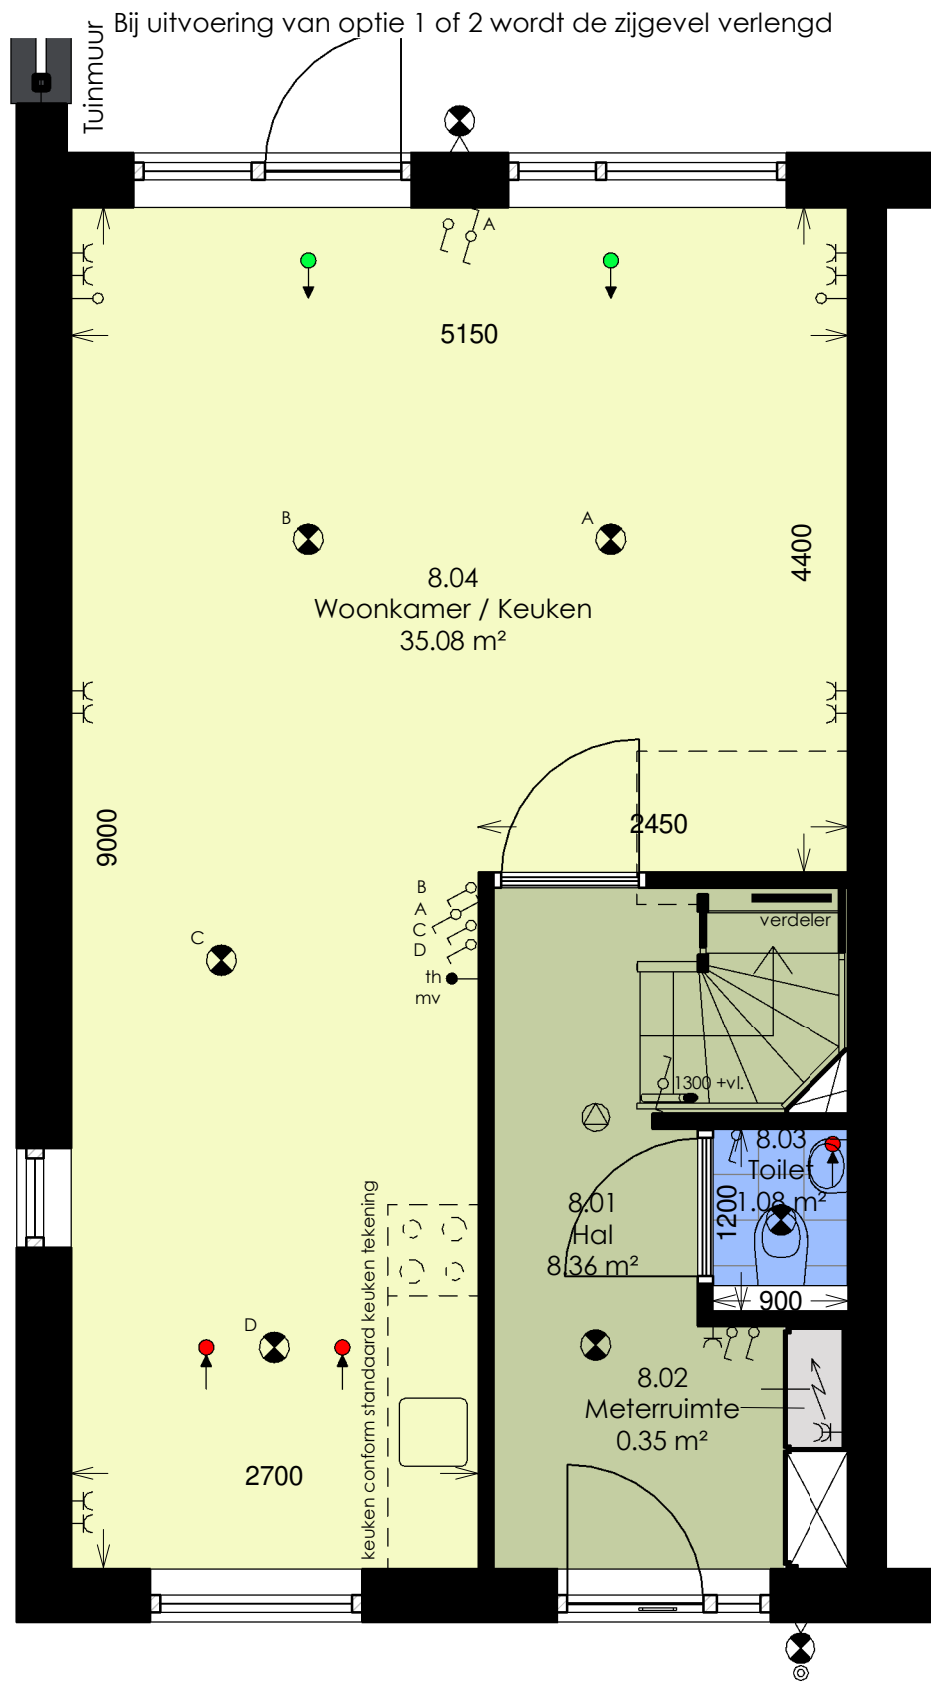



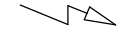


Projectnummer: S141004
Getekend: HR

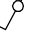 Datum: 11-06-2020
Schaal: 1:250





Renvooi

 -  Meterkast
 -  Luchttoevoer (mv)
 -  Luchtafvoer (mv)
 -  Elektrische radiator (maat indicatief)
 -  Aansluitpunt (loos)
 -  Aansluitpunt (bedraad)
 -  Enkelpolige schakelaar
 -  Enkelpolige wisselschakelaar
 -  Enkele wandcontactdoos met randaarde
 -  Dubbele wandcontactdoos met randaarde
 -  Enkele wandcontactdoos met randaarde waterdicht
 -  Centraal aardpunt
 -  Rookmelder
 -  Plafondlichtpunt
 -  Wandlichtpunt
 -  Deurbel
 -  Kraan
 -  Schacht
- Installaties keuken volgens keukentekening

Hooiweg Drachten
Woningtype A - gespiegeld
Bouwnummer 8

Begane grond


frisoplan
planontwikkeling

Projectnummer: S141004
Getekend: HR





 

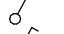




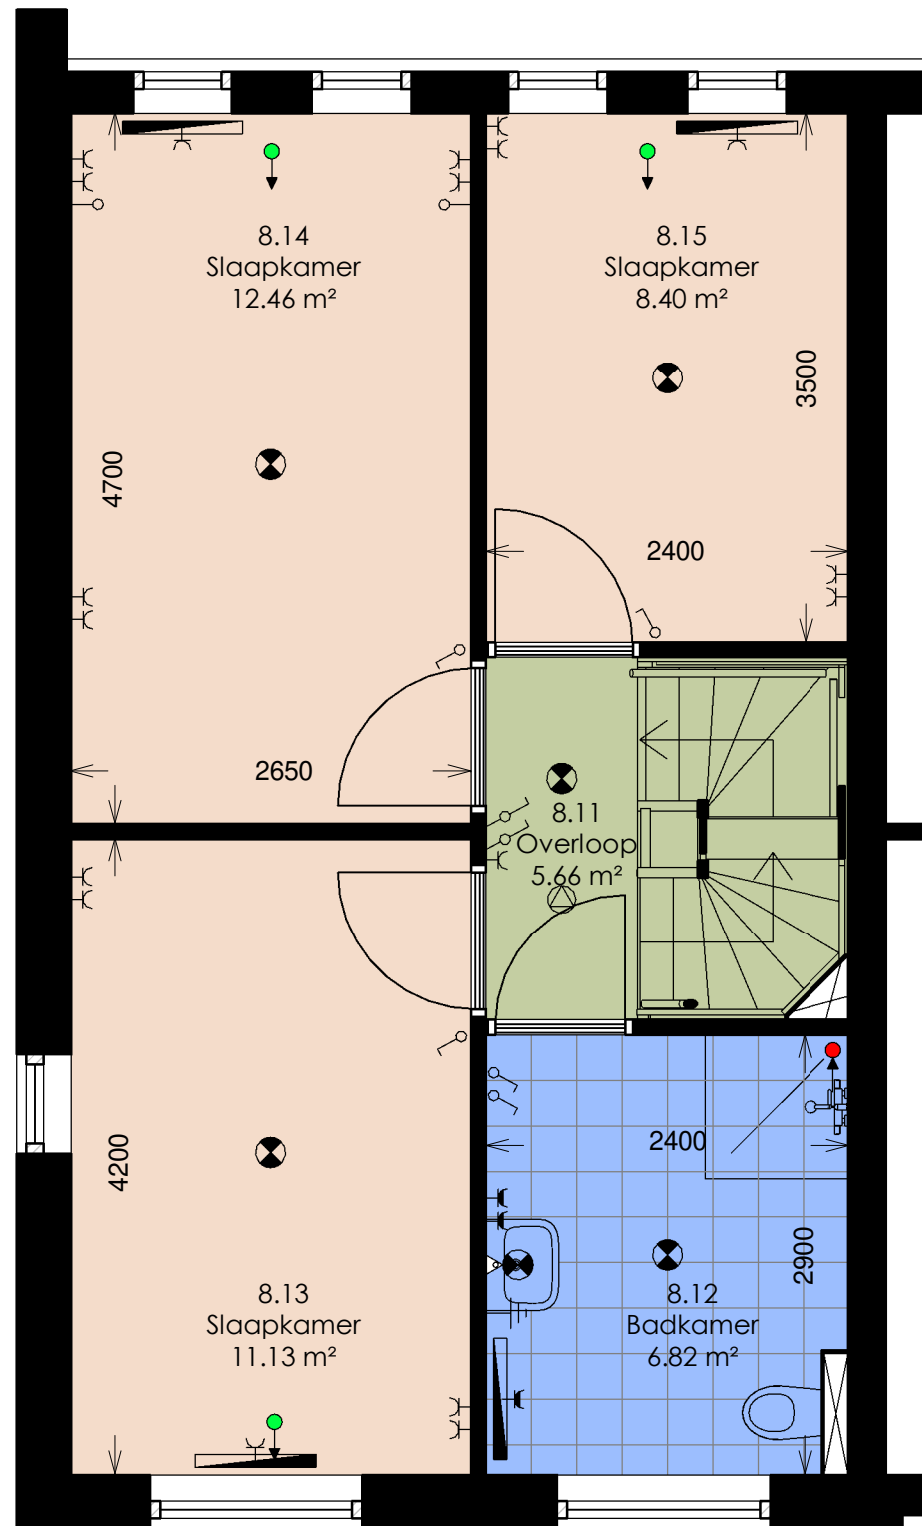




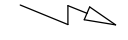

Datum: 11-06-2020
Schaal: 1 : 50

 **Wijbenga | Tromp**
architecten
adviseurs

 Bij uitvoering van optie 1 of 2 wordt de zijgevel verlengd



Renvooi

-  Meterkast
 -  Luchttoevoer (mv)
 -  Luchtafvoer (mv)
 -  Elektrische radiator (maat indicatief)
 -  Aansluitpunt (loos)
 -  Aansluitpunt (bedraad)
 -  Enkelpolige schakelaar
 -  Enkelpolige wisselschakelaar
 -  Enkele wandcontactdoos met randaarde
 -  Dubbele wandcontactdoos met randaarde
 -  Enkele wandcontactdoos met randaarde waterdicht
 -  Centraal aardpunt
 -  Rookmelder
 -  Plafondlichtpunt
 -  Wandlichtpunt
 -  Deurbel
 -  Kraan
 -  Schacht
- Installaties keuken volgens keukentekening

Hooiweg Drachten
Woningtype A - gespiegeld
Bouwnummer 8


Eerste verdieping

frisoplan
planontwikkeling







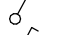




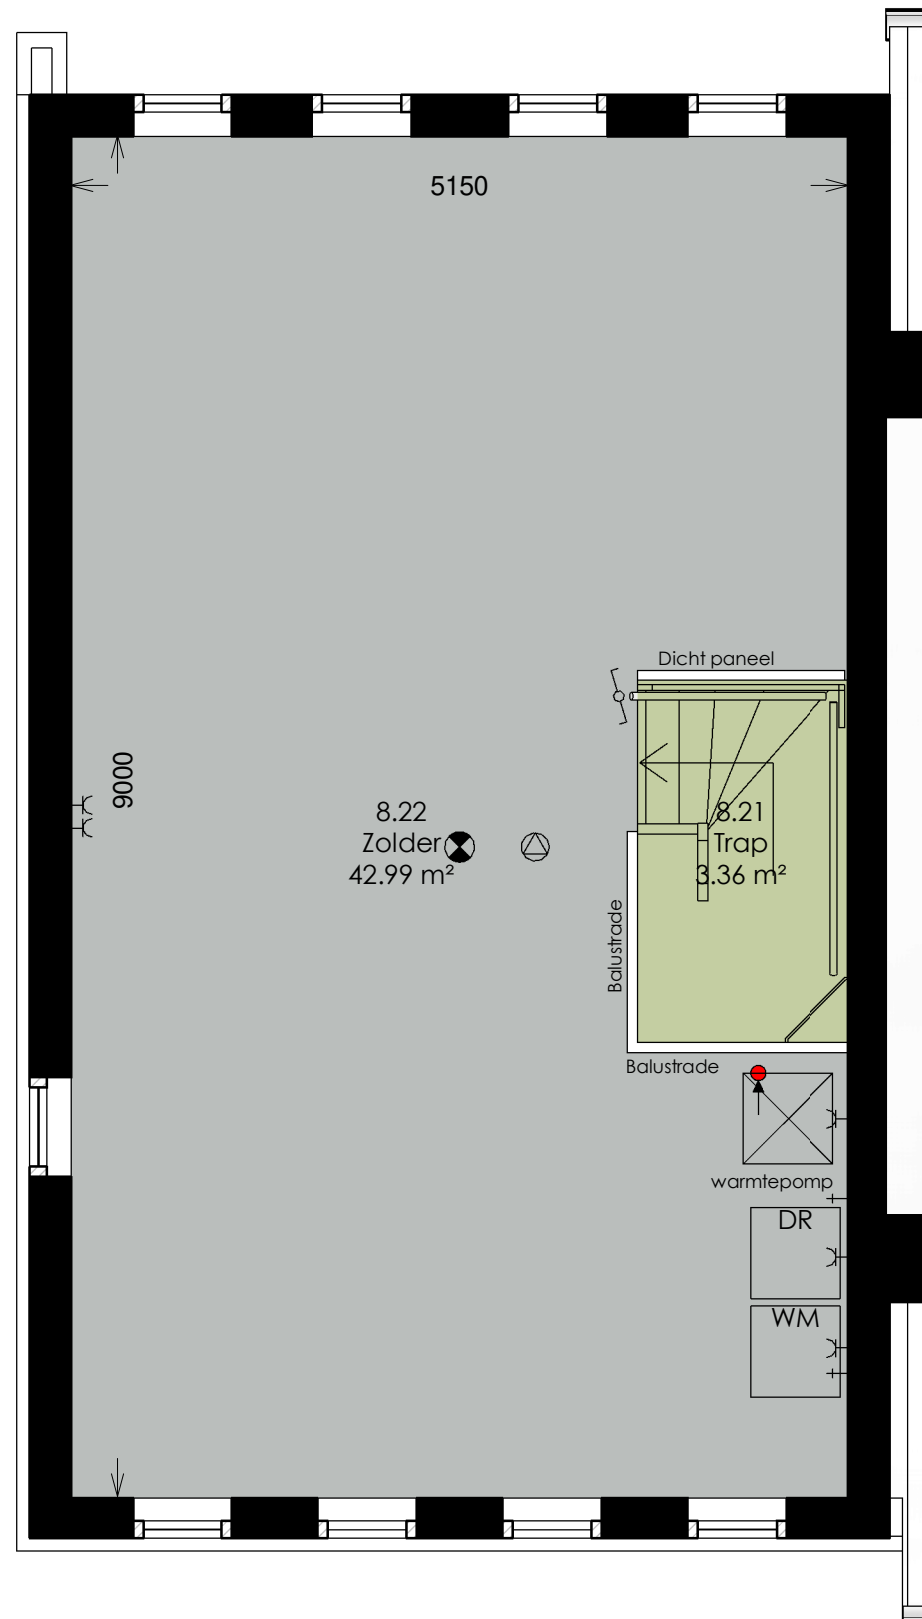



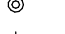
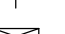

Projectnummer: S141004
Getekend: HR

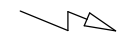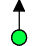Datum: 11-06-2020
Schaal: 1 : 50

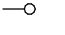Wijbenga | Tromp
architecten
adviseurs

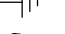

Renvooi

-  Meterkast
-  Luchttoevoer (mv)
-  Luchtafvoer (mv)
-  Elektrische radiator (maat indicatief)
-  Aansluitpunt (loos)
-  Aansluitpunt (bedraad)
-  Enkelpolige schakelaar
-  Enkelpolige wisselschakelaar
-  Enkele wandcontactdoos met randaarde
-  Dubbele wandcontactdoos met randaarde
-  Enkele wandcontactdoos met randaarde waterdicht
-  Centraal aardpunt
-  Rookmelder
-  Plafondlichtpunt
-  Wandlichtpunt
-  Deurbel
-  Kraan
-  Schacht
- Installaties keuken volgens keukentekening

Hooiweg Drachten
Woningtype A - gespiegeld
Bouwnummer 8

Projectnummer: S141004
Getekend: HR

Datum: 11-06-2020
Schaal: 1 : 50

Zolder





Hooiweg Drachten
 Woningtype A - gespiegeld
 Bouwnummer 8

Voorgevel

frisoplan
 planontwikkeling

Projectnummer: S141004
 Getekend: HR

Datum: 11-06-2020
 Schaal: 1 : 50

Wijbenga | Tromp
 architecten
 adviseurs



Hooiweg Drachten
 Woningtype A - gespiegeld
 Bouwnummer 8


Achtergevel

frisoplan
 planontwikkeling

Projectnummer: S141004
 Getekend: HR

Datum: 11-06-2020
 Schaal: 1 : 50

Wijbenga | Tromp
 architecten
 adviseurs

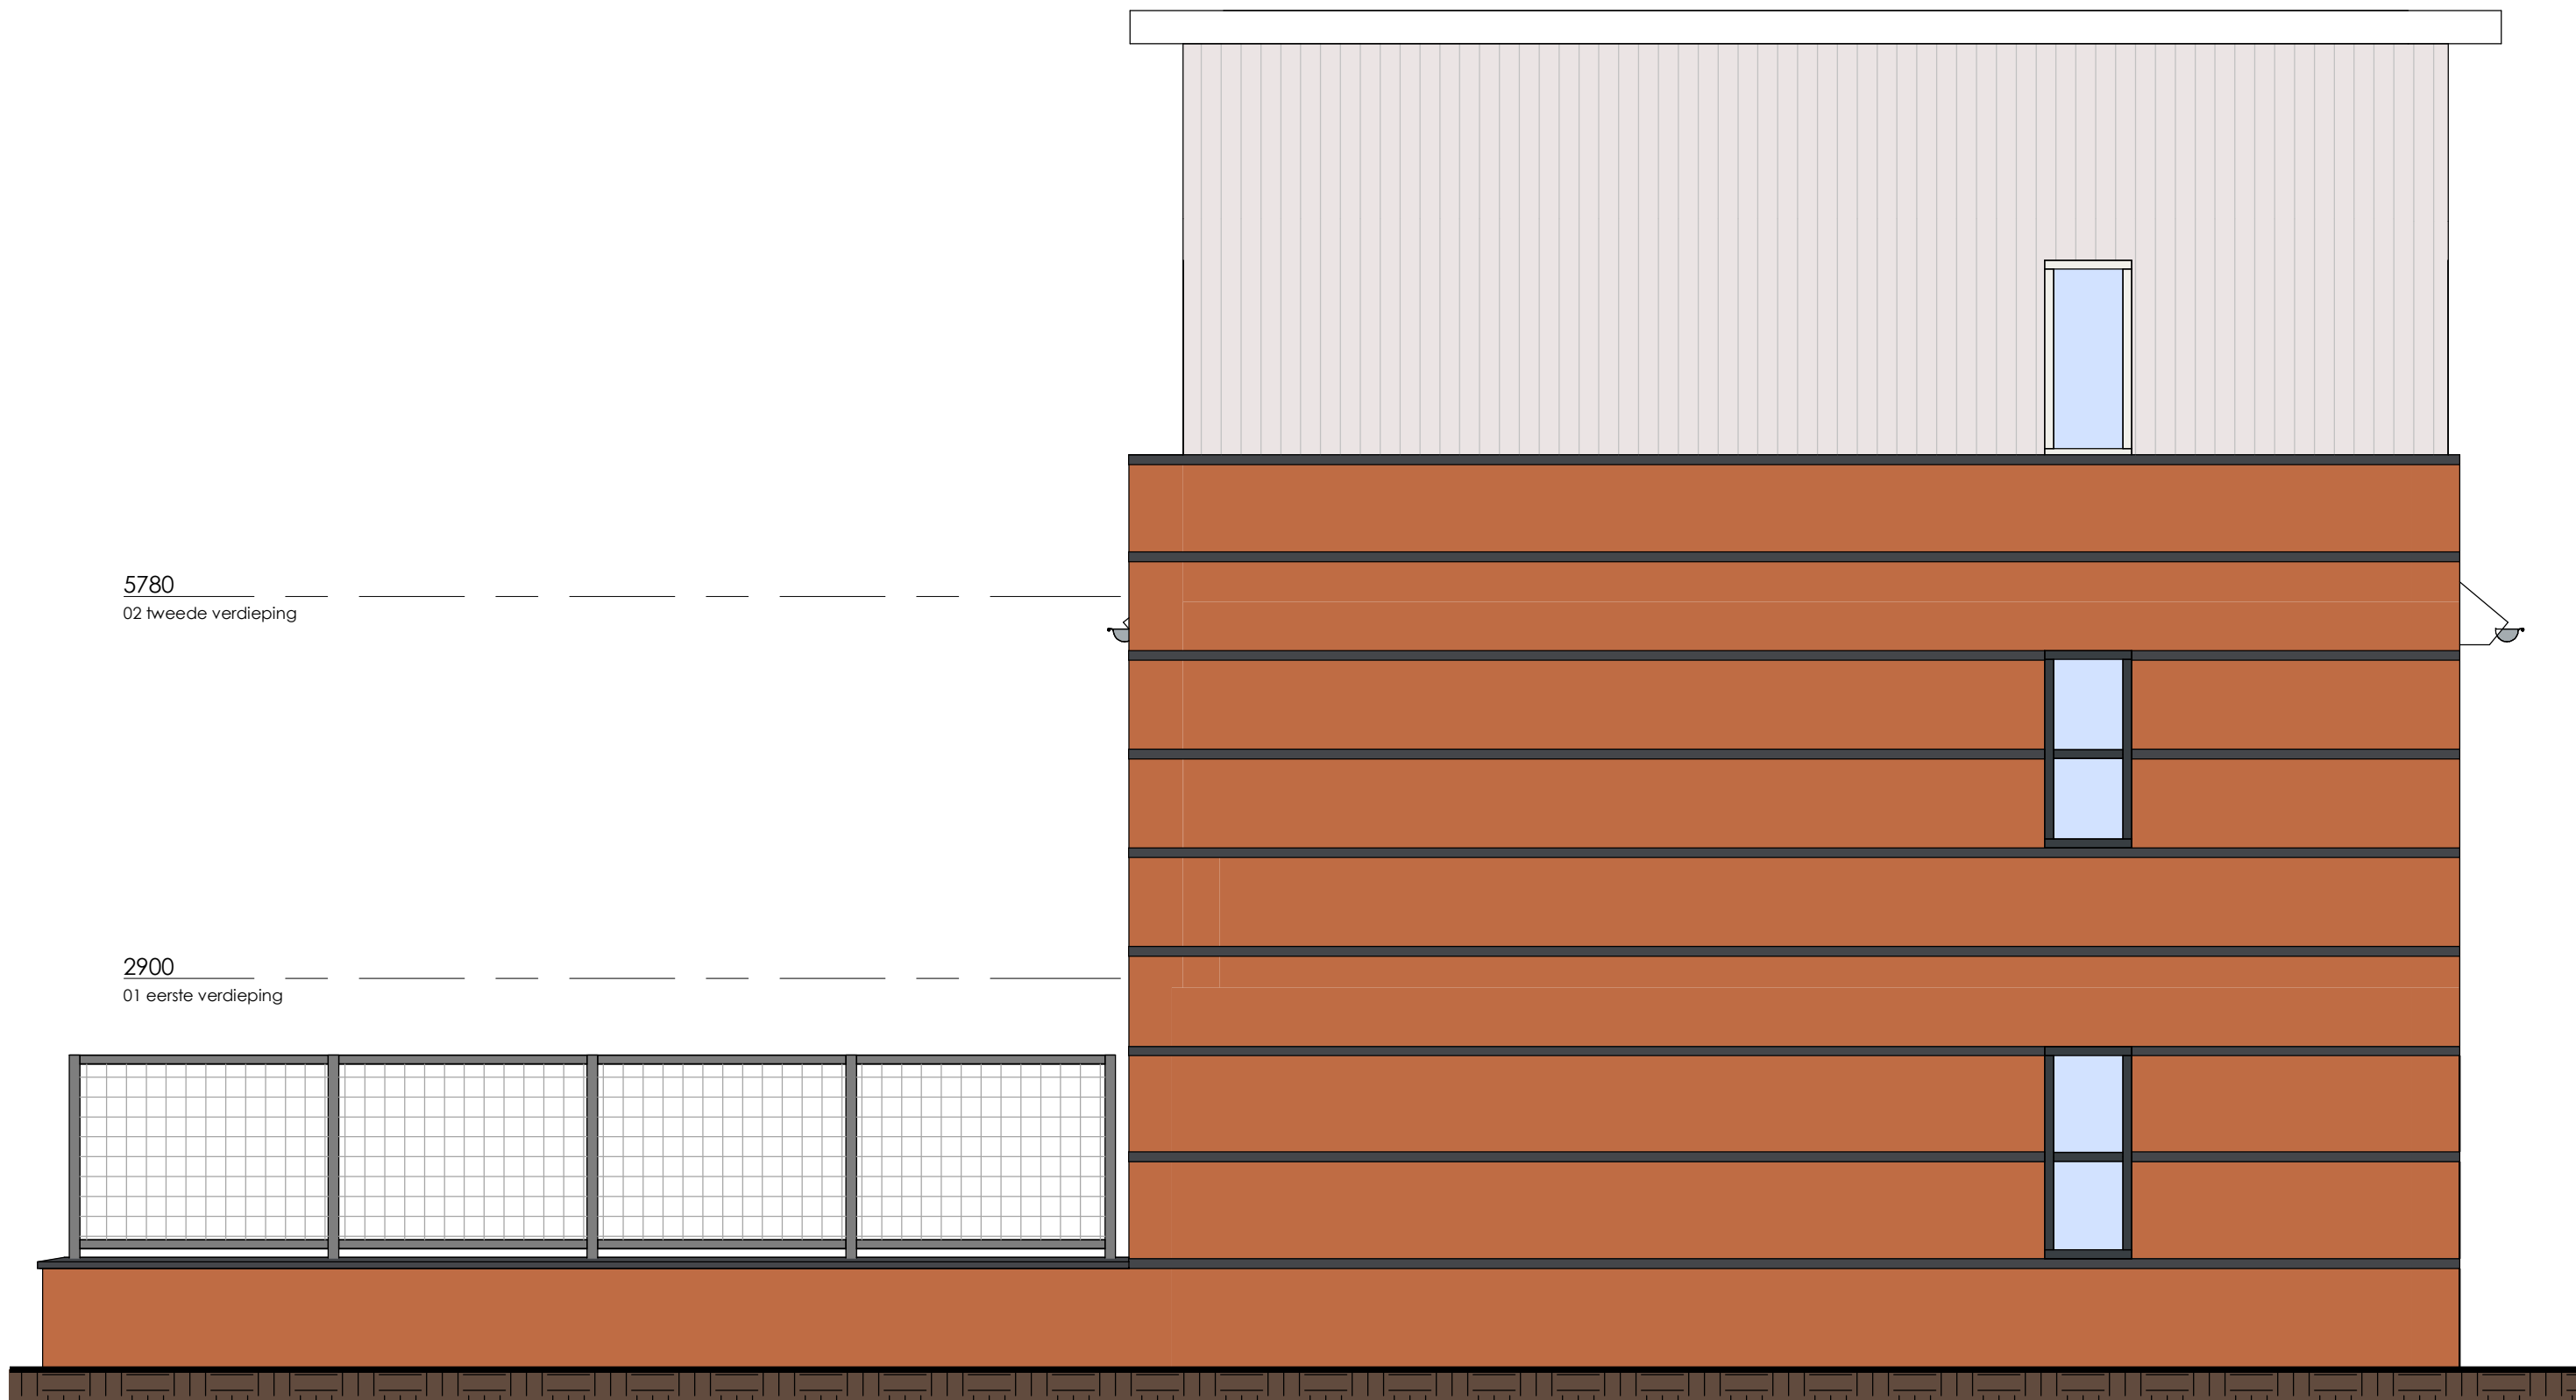

Bij uitvoering van optie 1 of 2 wordt het metselwerk over de gehele hoogte verlengd.

Hooiweg Drachten
 Woningtype A - gespiegeld
 Bouwnummer 8


Projectnummer: S141004
 Getekend: HR

Datum: 11-06-2020
 Schaal: 1 : 50


Zijgevel

frisoplan
 planontwikkeling

Wijbenga | Tromp
 architecten
 adviseurs

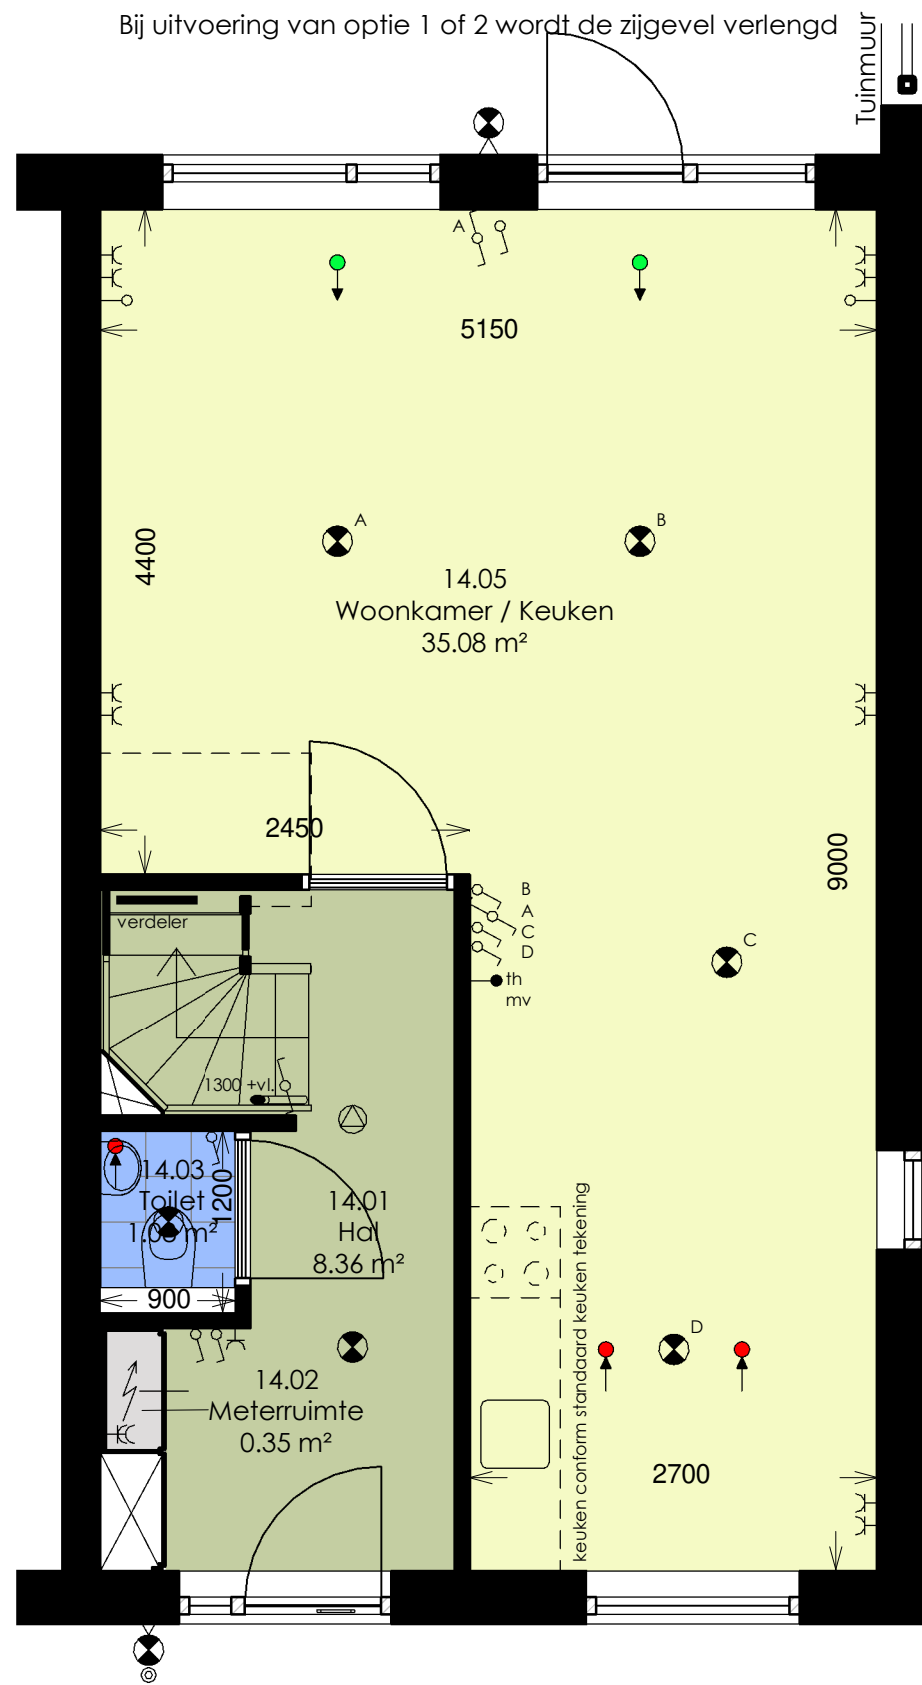

Renvooi

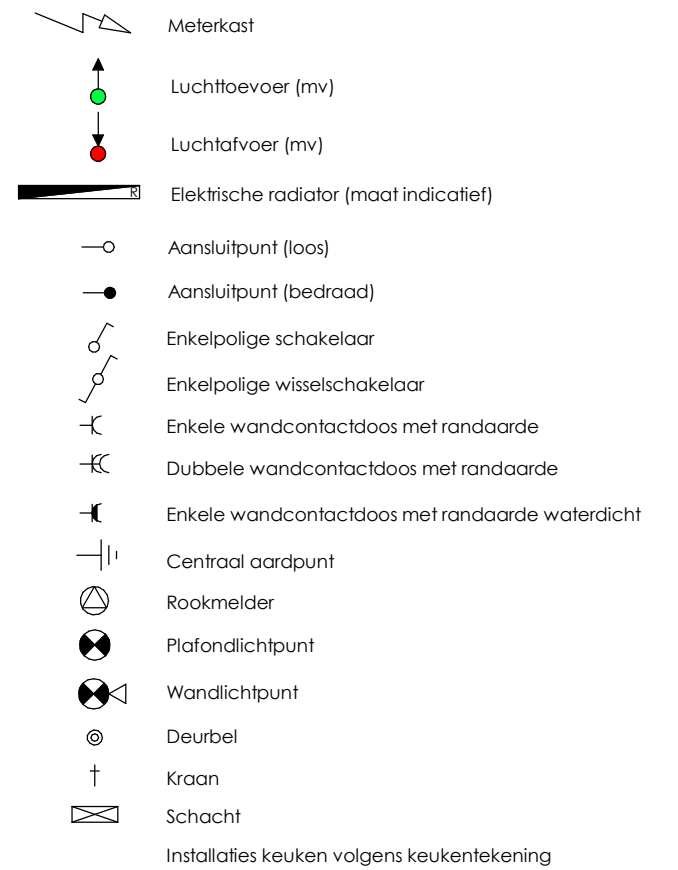

Hooiweg Drachten
Woningtype A - getekend
Bouwnummer 14

Projectnummer: S141004
Getekend: HR


Datum: 11-06-2020
Schaal: 1 : 50

Begane grond


frisoplan
planontwikkeling

Wijbenga | Tromp
architecten
adviseurs

Bij uitvoering van optie 1 of 2 wordt de zijgevel verlengd

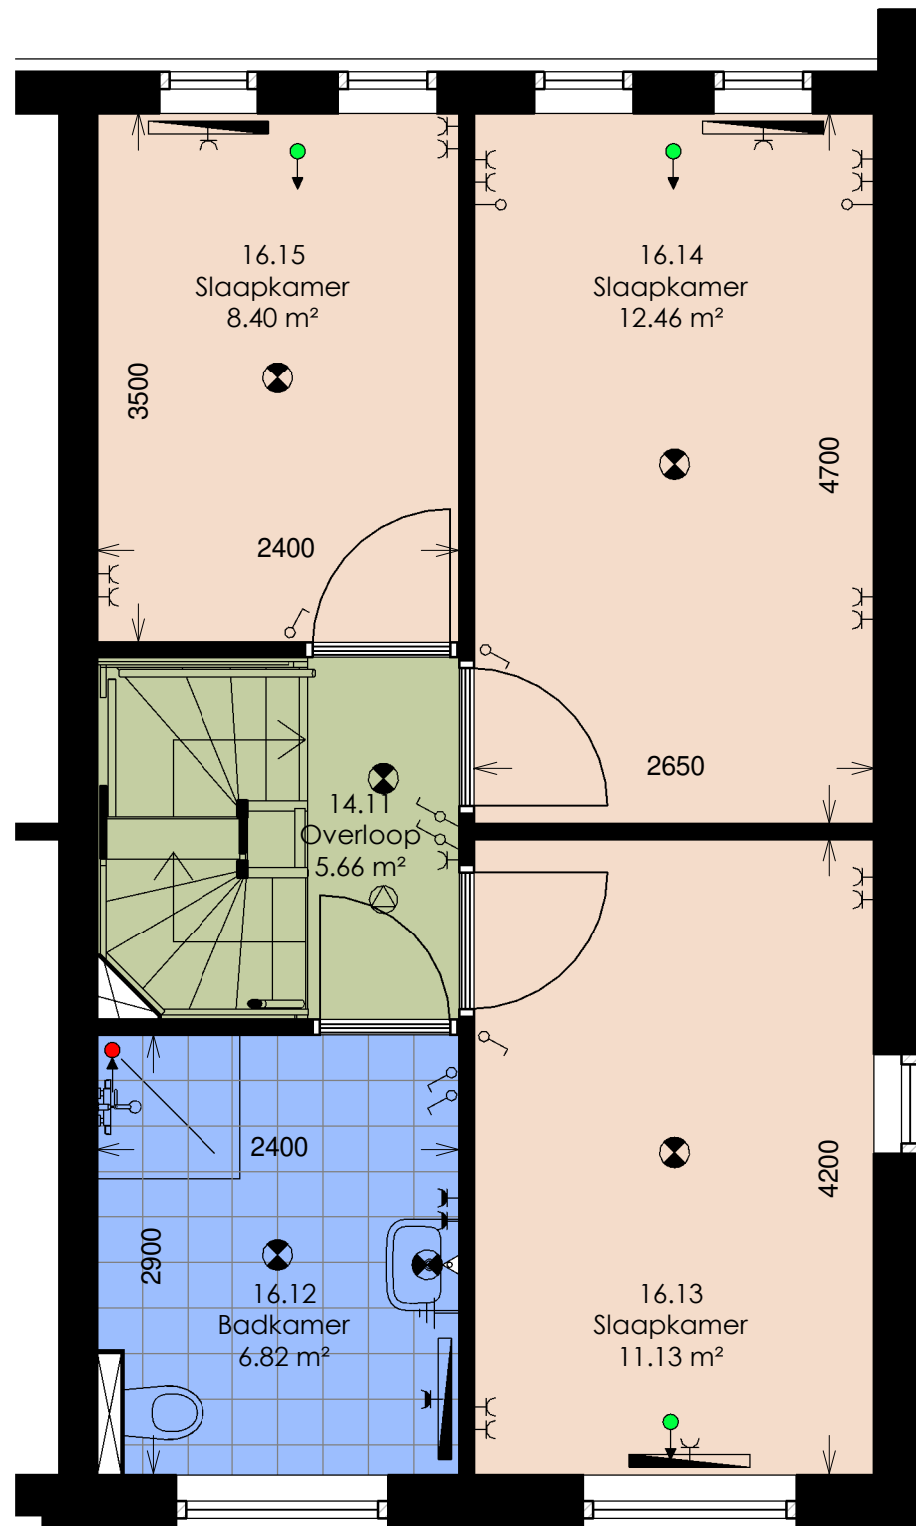

Renvooi

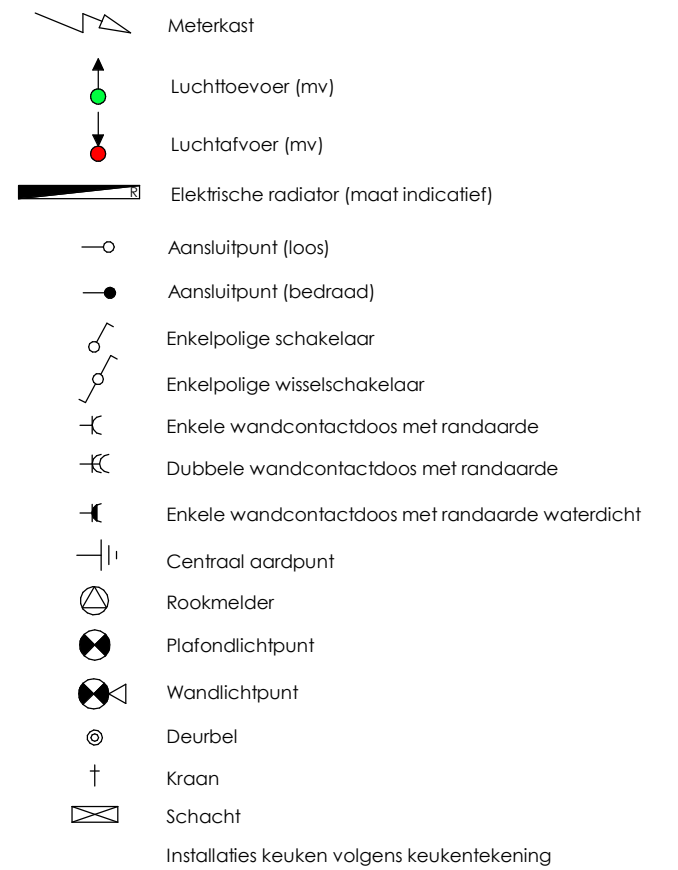

Hooiweg Drachten
Woningtype A - getekend
Bouwnummer 14


Projectnummer: S141004
Getekend: HR

Datum: 11-06-2020
Schaal: 1 : 50












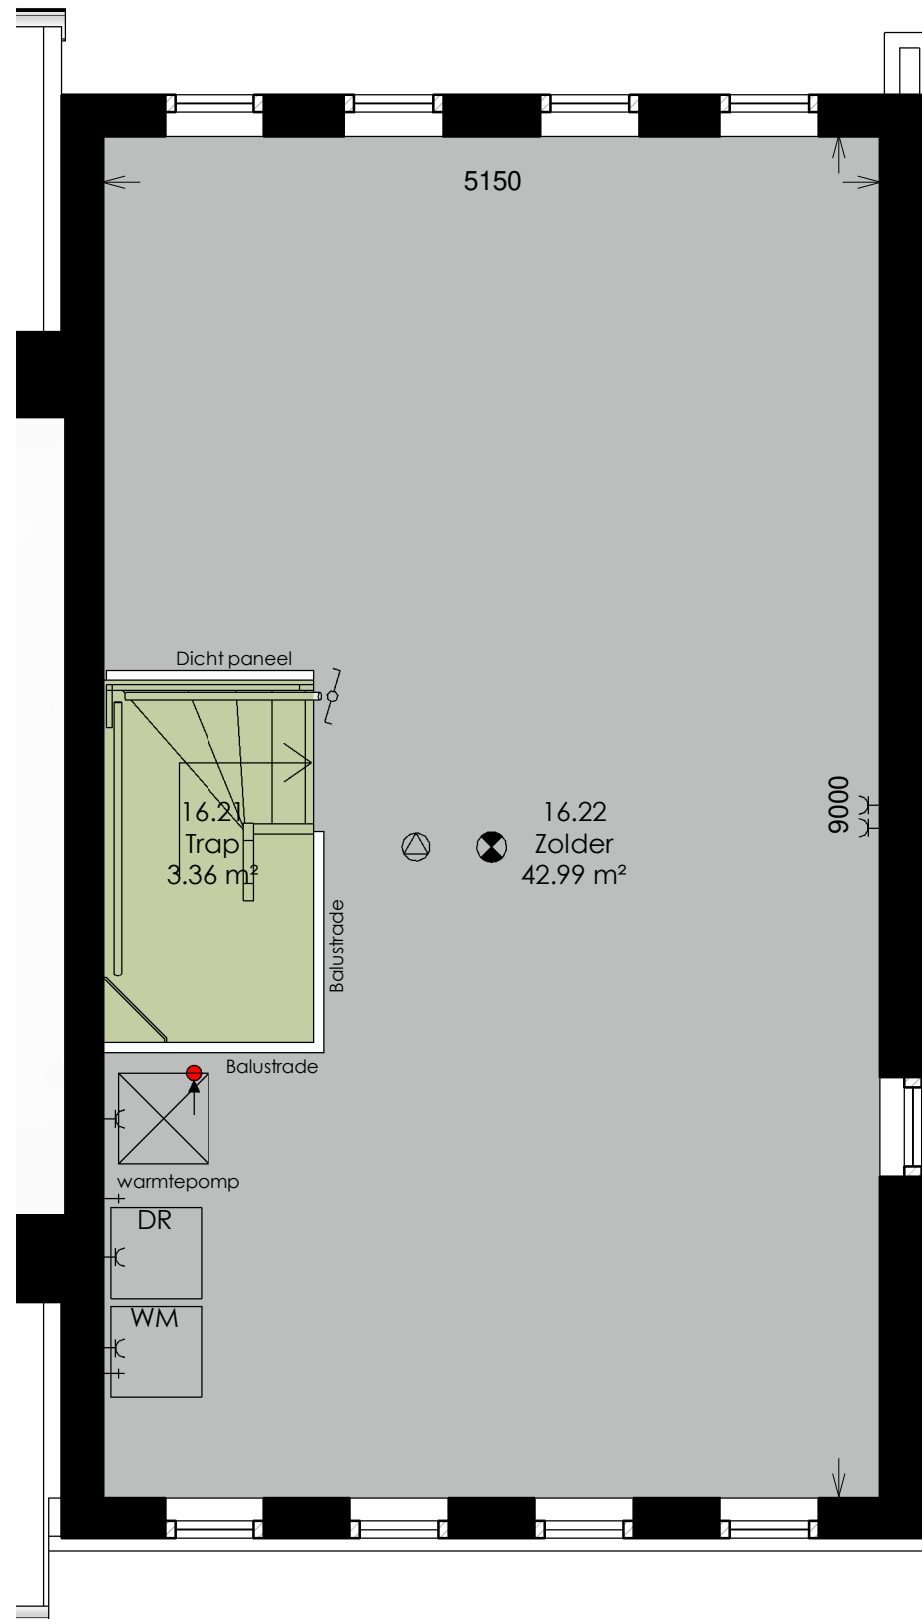



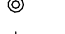
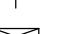

Eerste verdieping

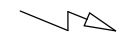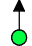frisoplan
planontwikkeling

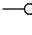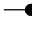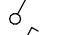Wijbenga | Tromp
architecten
adviseurs

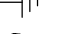

Renvooi

-  Meterkast
 -  Luchttoevoer (mv)
 -  Luchtafvoer (mv)
 -  Elektrische radiator (maat indicatief)
 -  Aansluitpunt (loos)
 -  Aansluitpunt (bedraad)
 -  Enkelpolige schakelaar
 -  Enkelpolige wisselschakelaar
 -  Enkele wandcontactdoos met randaarde
 -  Dubbele wandcontactdoos met randaarde
 -  Enkele wandcontactdoos met randaarde waterdicht
 -  Centraal aardpunt
 -  Rookmelder
 -  Plafondlichtpunt
 -  Wandlichtpunt
 -  Deurbel
 -  Kraan
 -  Schacht
- Installaties keuken volgens keukentekening


Hooiweg Drachten
 Woningtype A - getekend
 Bouwnummer 14

Projectnummer: S141004
 Getekend: HR

Datum: 11-06-2020
 Schaal: 1 : 50

Zolder



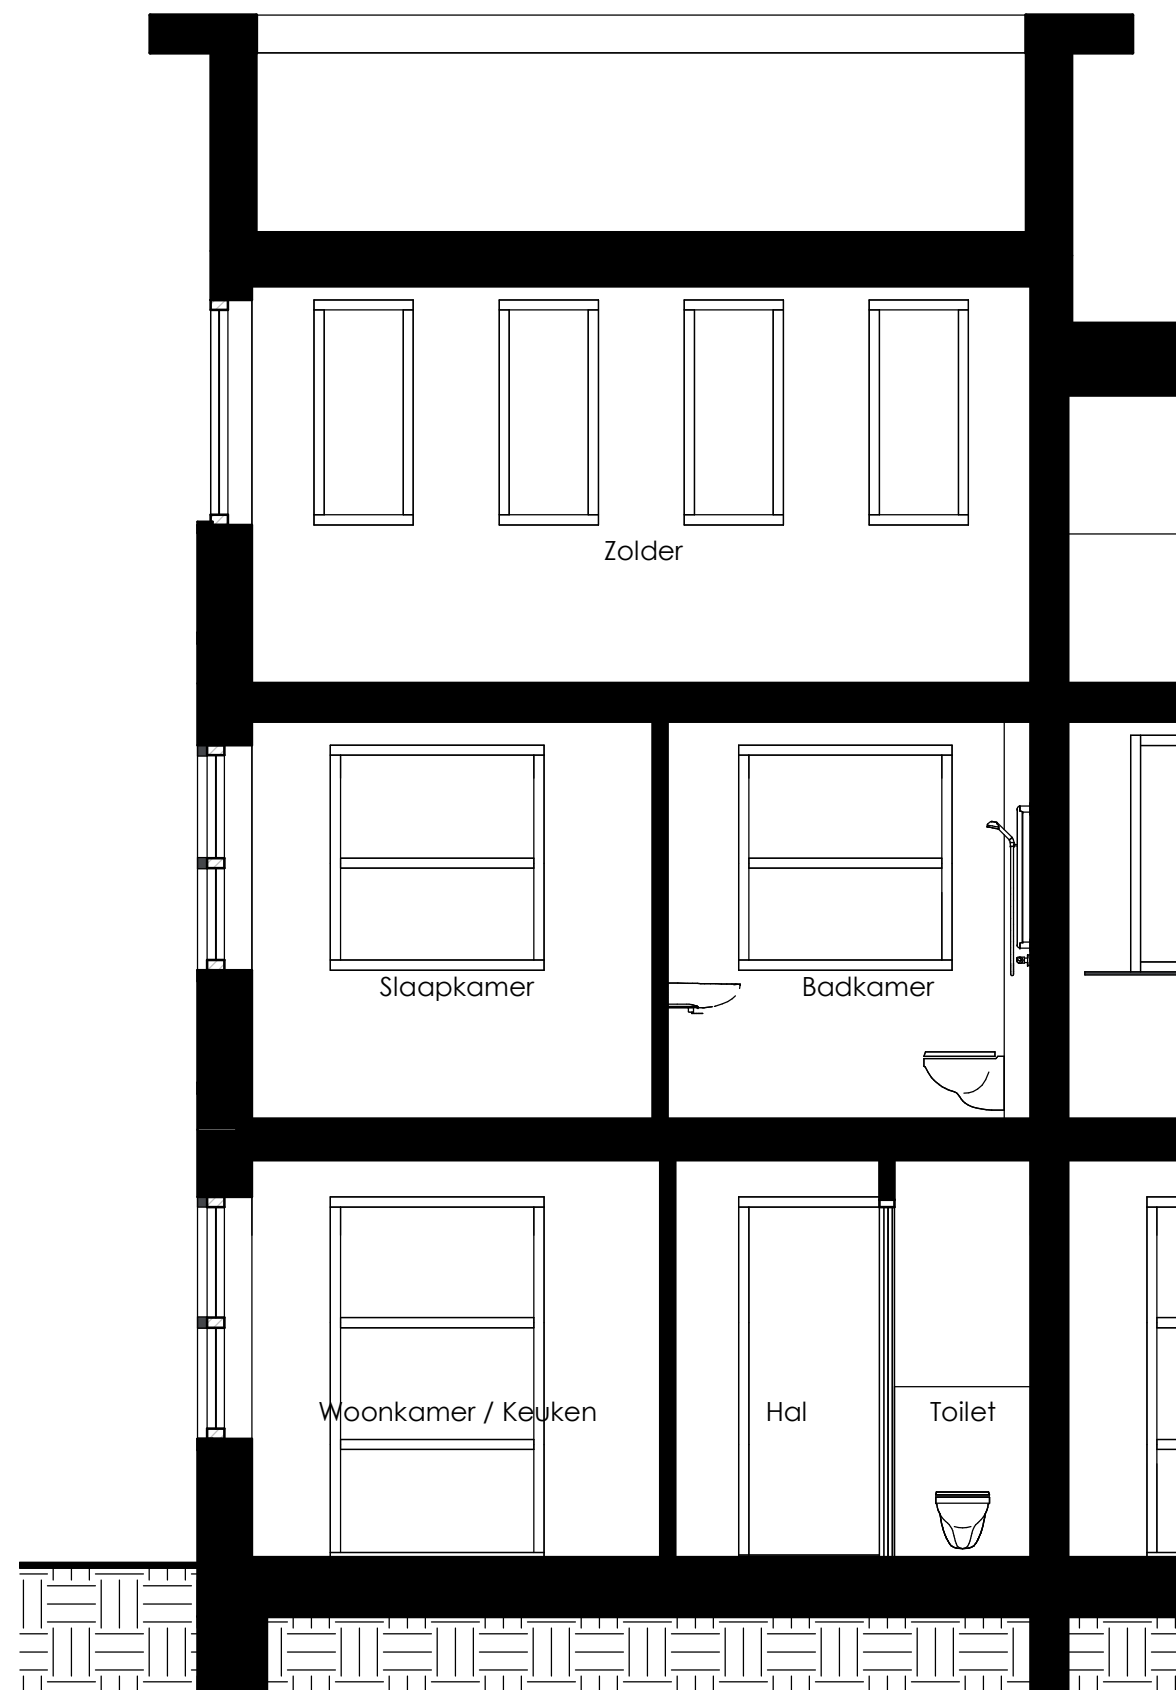

5780
02 tweede verdieping

2900
01 eerste verdieping

0
00 begane grond

Hooiweg Drachten
Woningtype A
Bouwnummers 8 en 14


Dwarsdoorsnede

frisoplan
planontwikkeling

Projectnummer: S141004
Getekend: HR

Datum: 11-06-2020
Schaal: 1 : 50

Wijbenga | Tromp
architecten
adviseurs

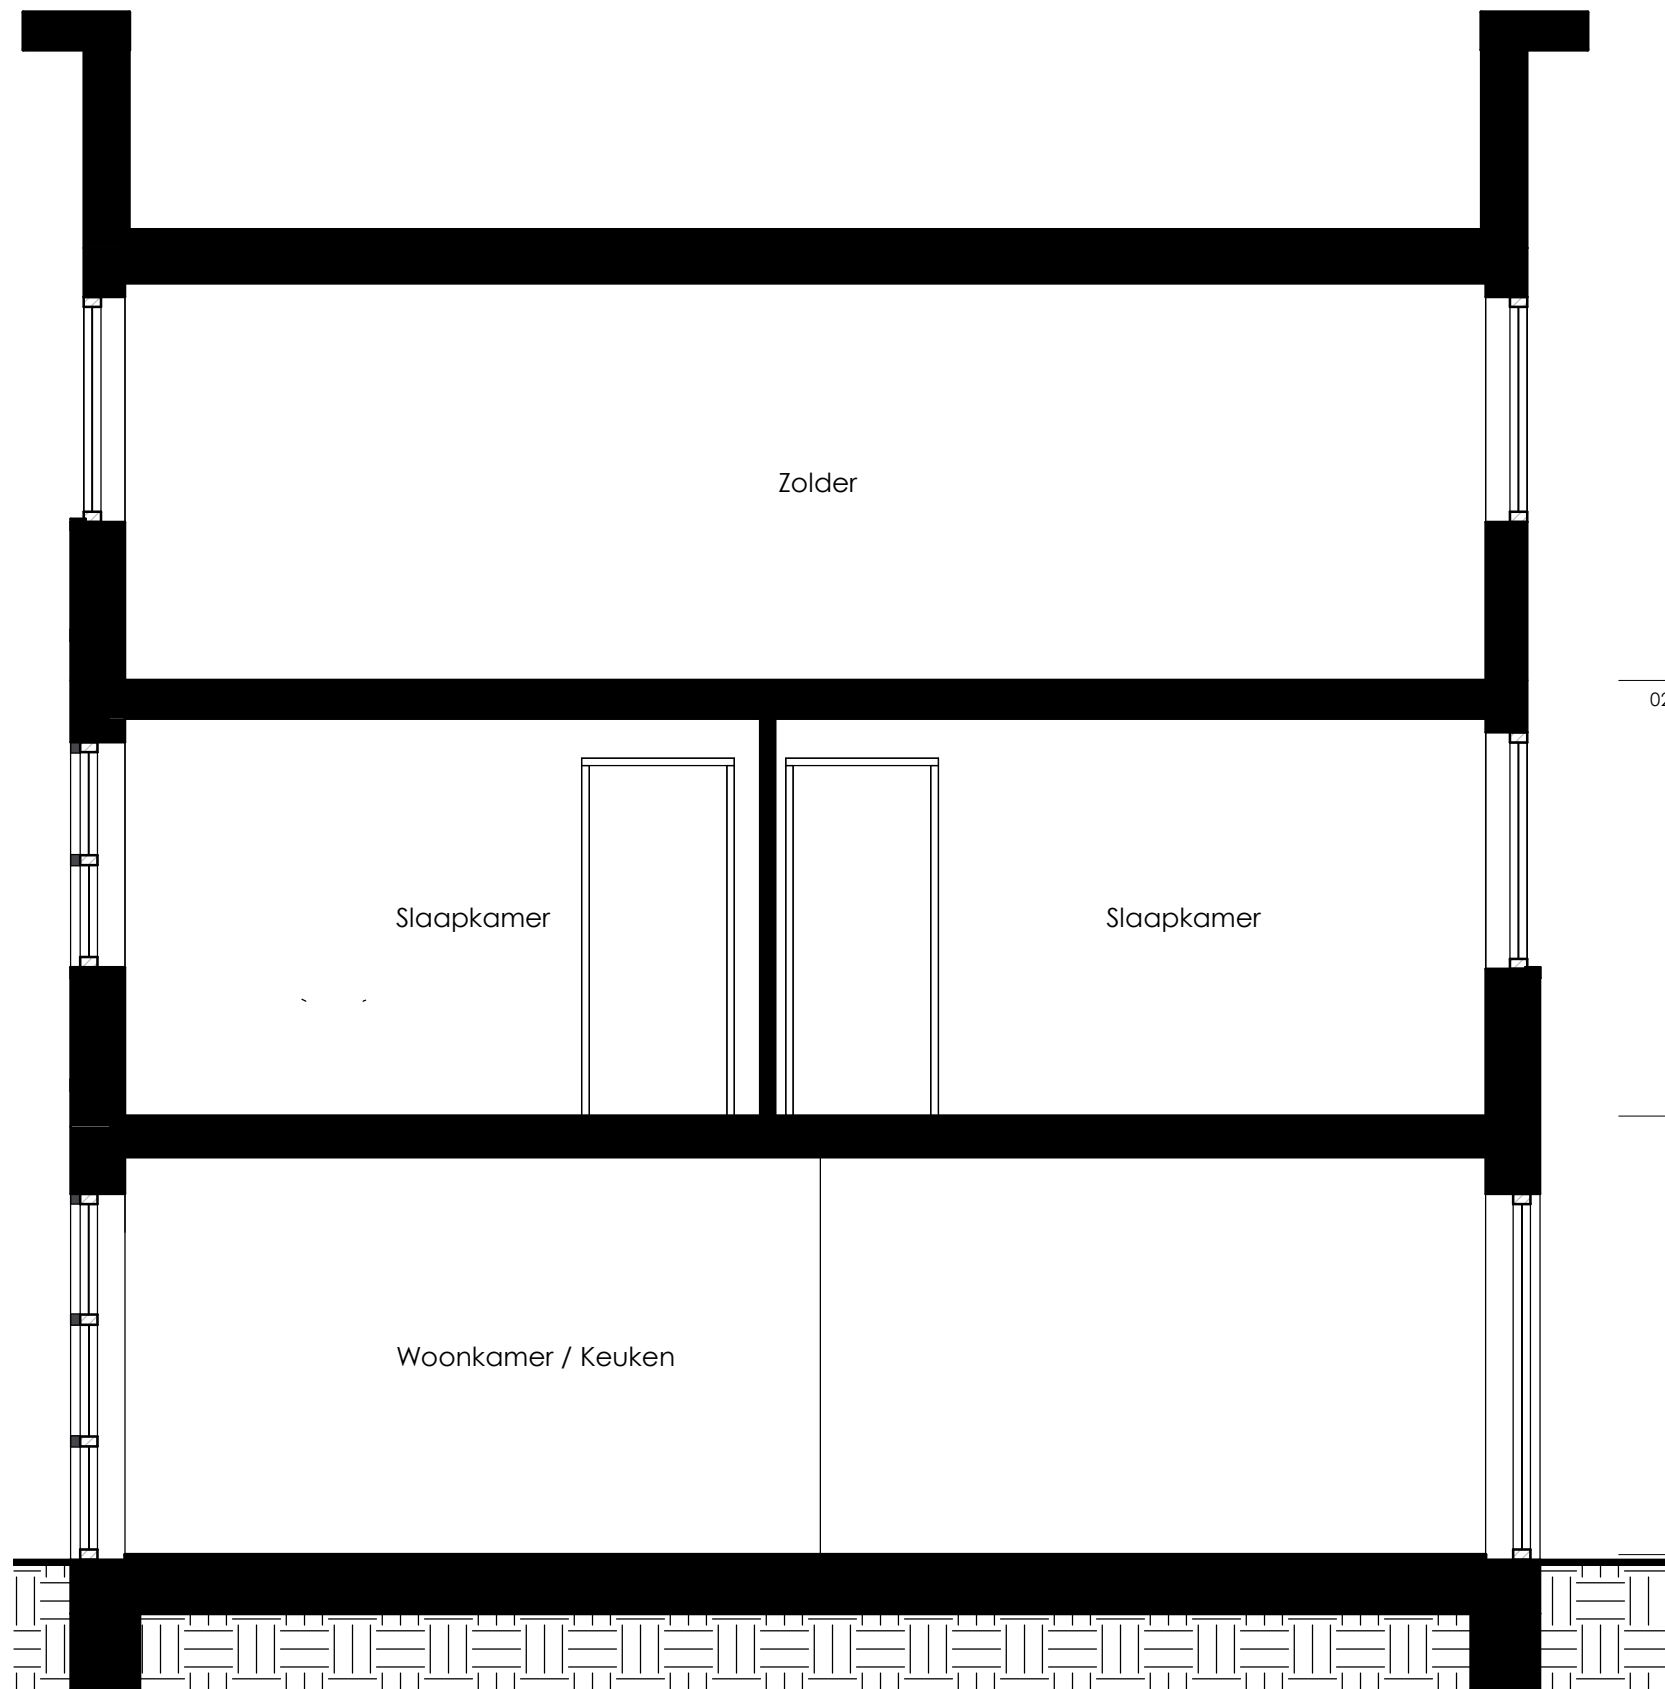

5780
02 tweede verdieping

2900
01 eerste verdieping

0
00 begane grond

Hooiweg Drachten
Woningtype A
Bouwnummers 8 en 14

Langsdoorsnede



Projectnummer: S141004
Getekend: HR

Datum: 11-06-2020
Schaal: 1 : 50





Hooiweg Drachten
 Woningtype A - getekend
 Bouwnummer 14


Voorgevel

frisoplan
 planontwikkeling

Projectnummer: S141004
 Getekend: HR

Datum: 11-06-2020
 Schaal: 1 : 50

Wijbenga | Tromp
 architecten
 adviseurs

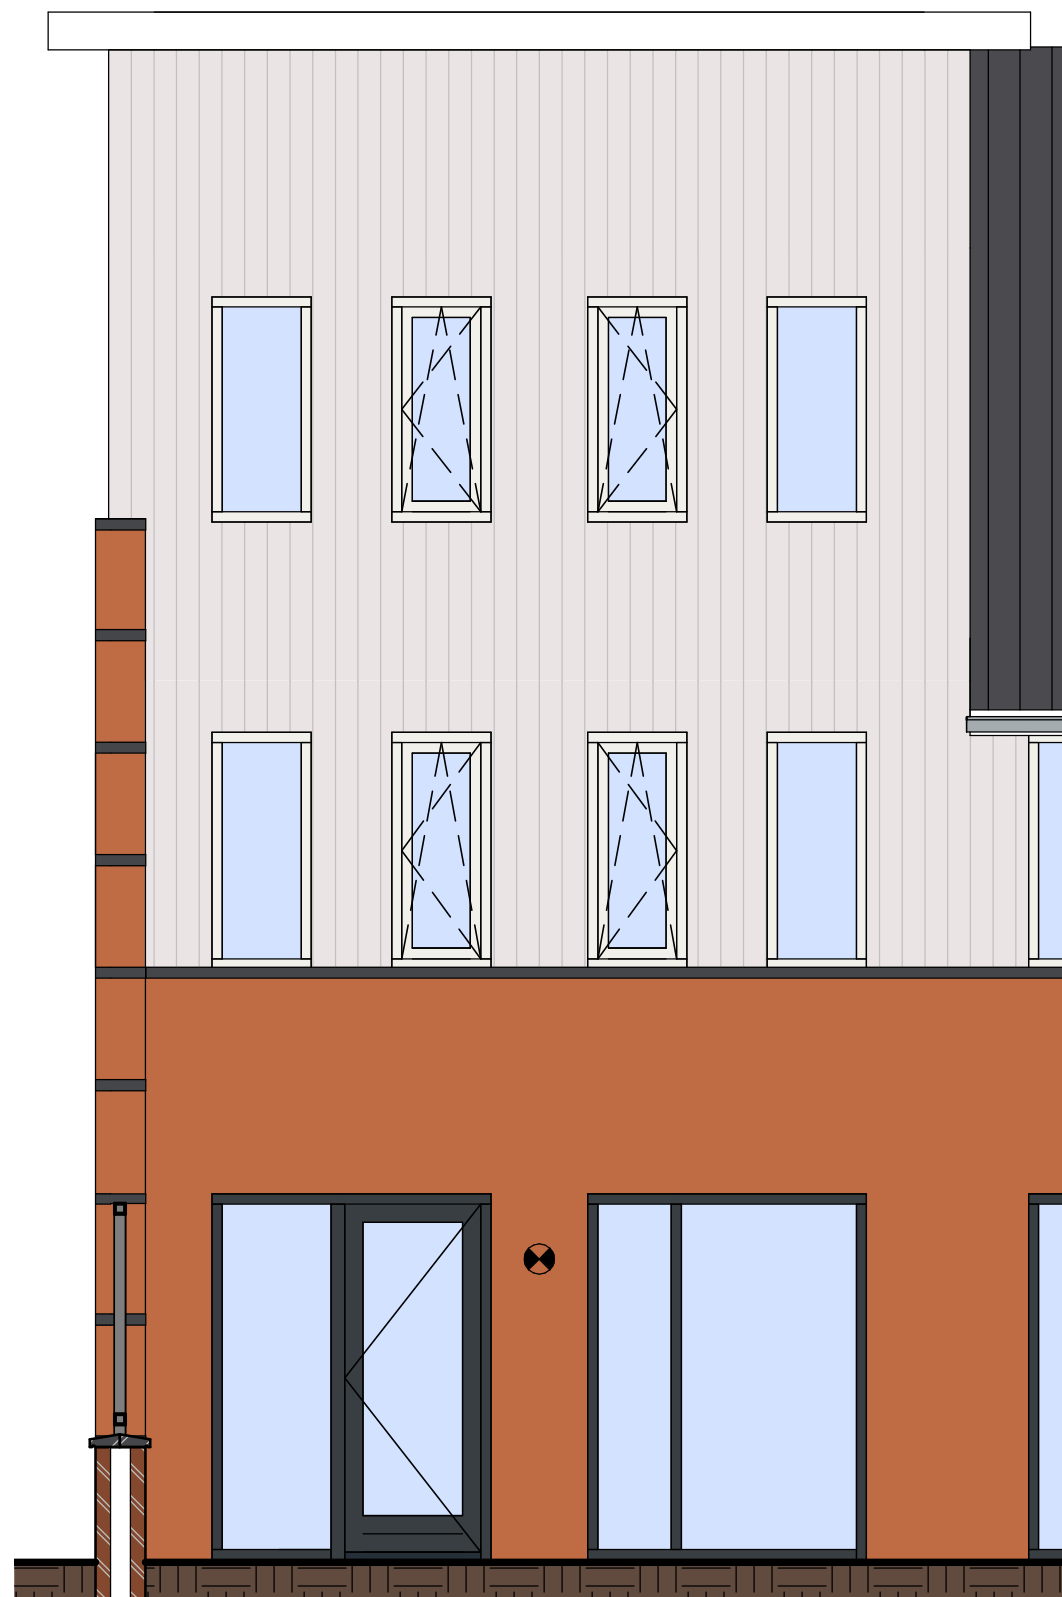

5780
02 tweede verdieping

2900
01 eerste verdieping

0
00 begane grond

Hooiweg Drachten
Woningtype A - getekend
Bouwnummer 14


Achtergevel

frisoplan
planontwikkeling

Projectnummer: S141004
Getekend: HR

Datum: 11-06-2020
Schaal: 1 : 50

 **Wijbenga | Tromp**
architecten
adviseurs

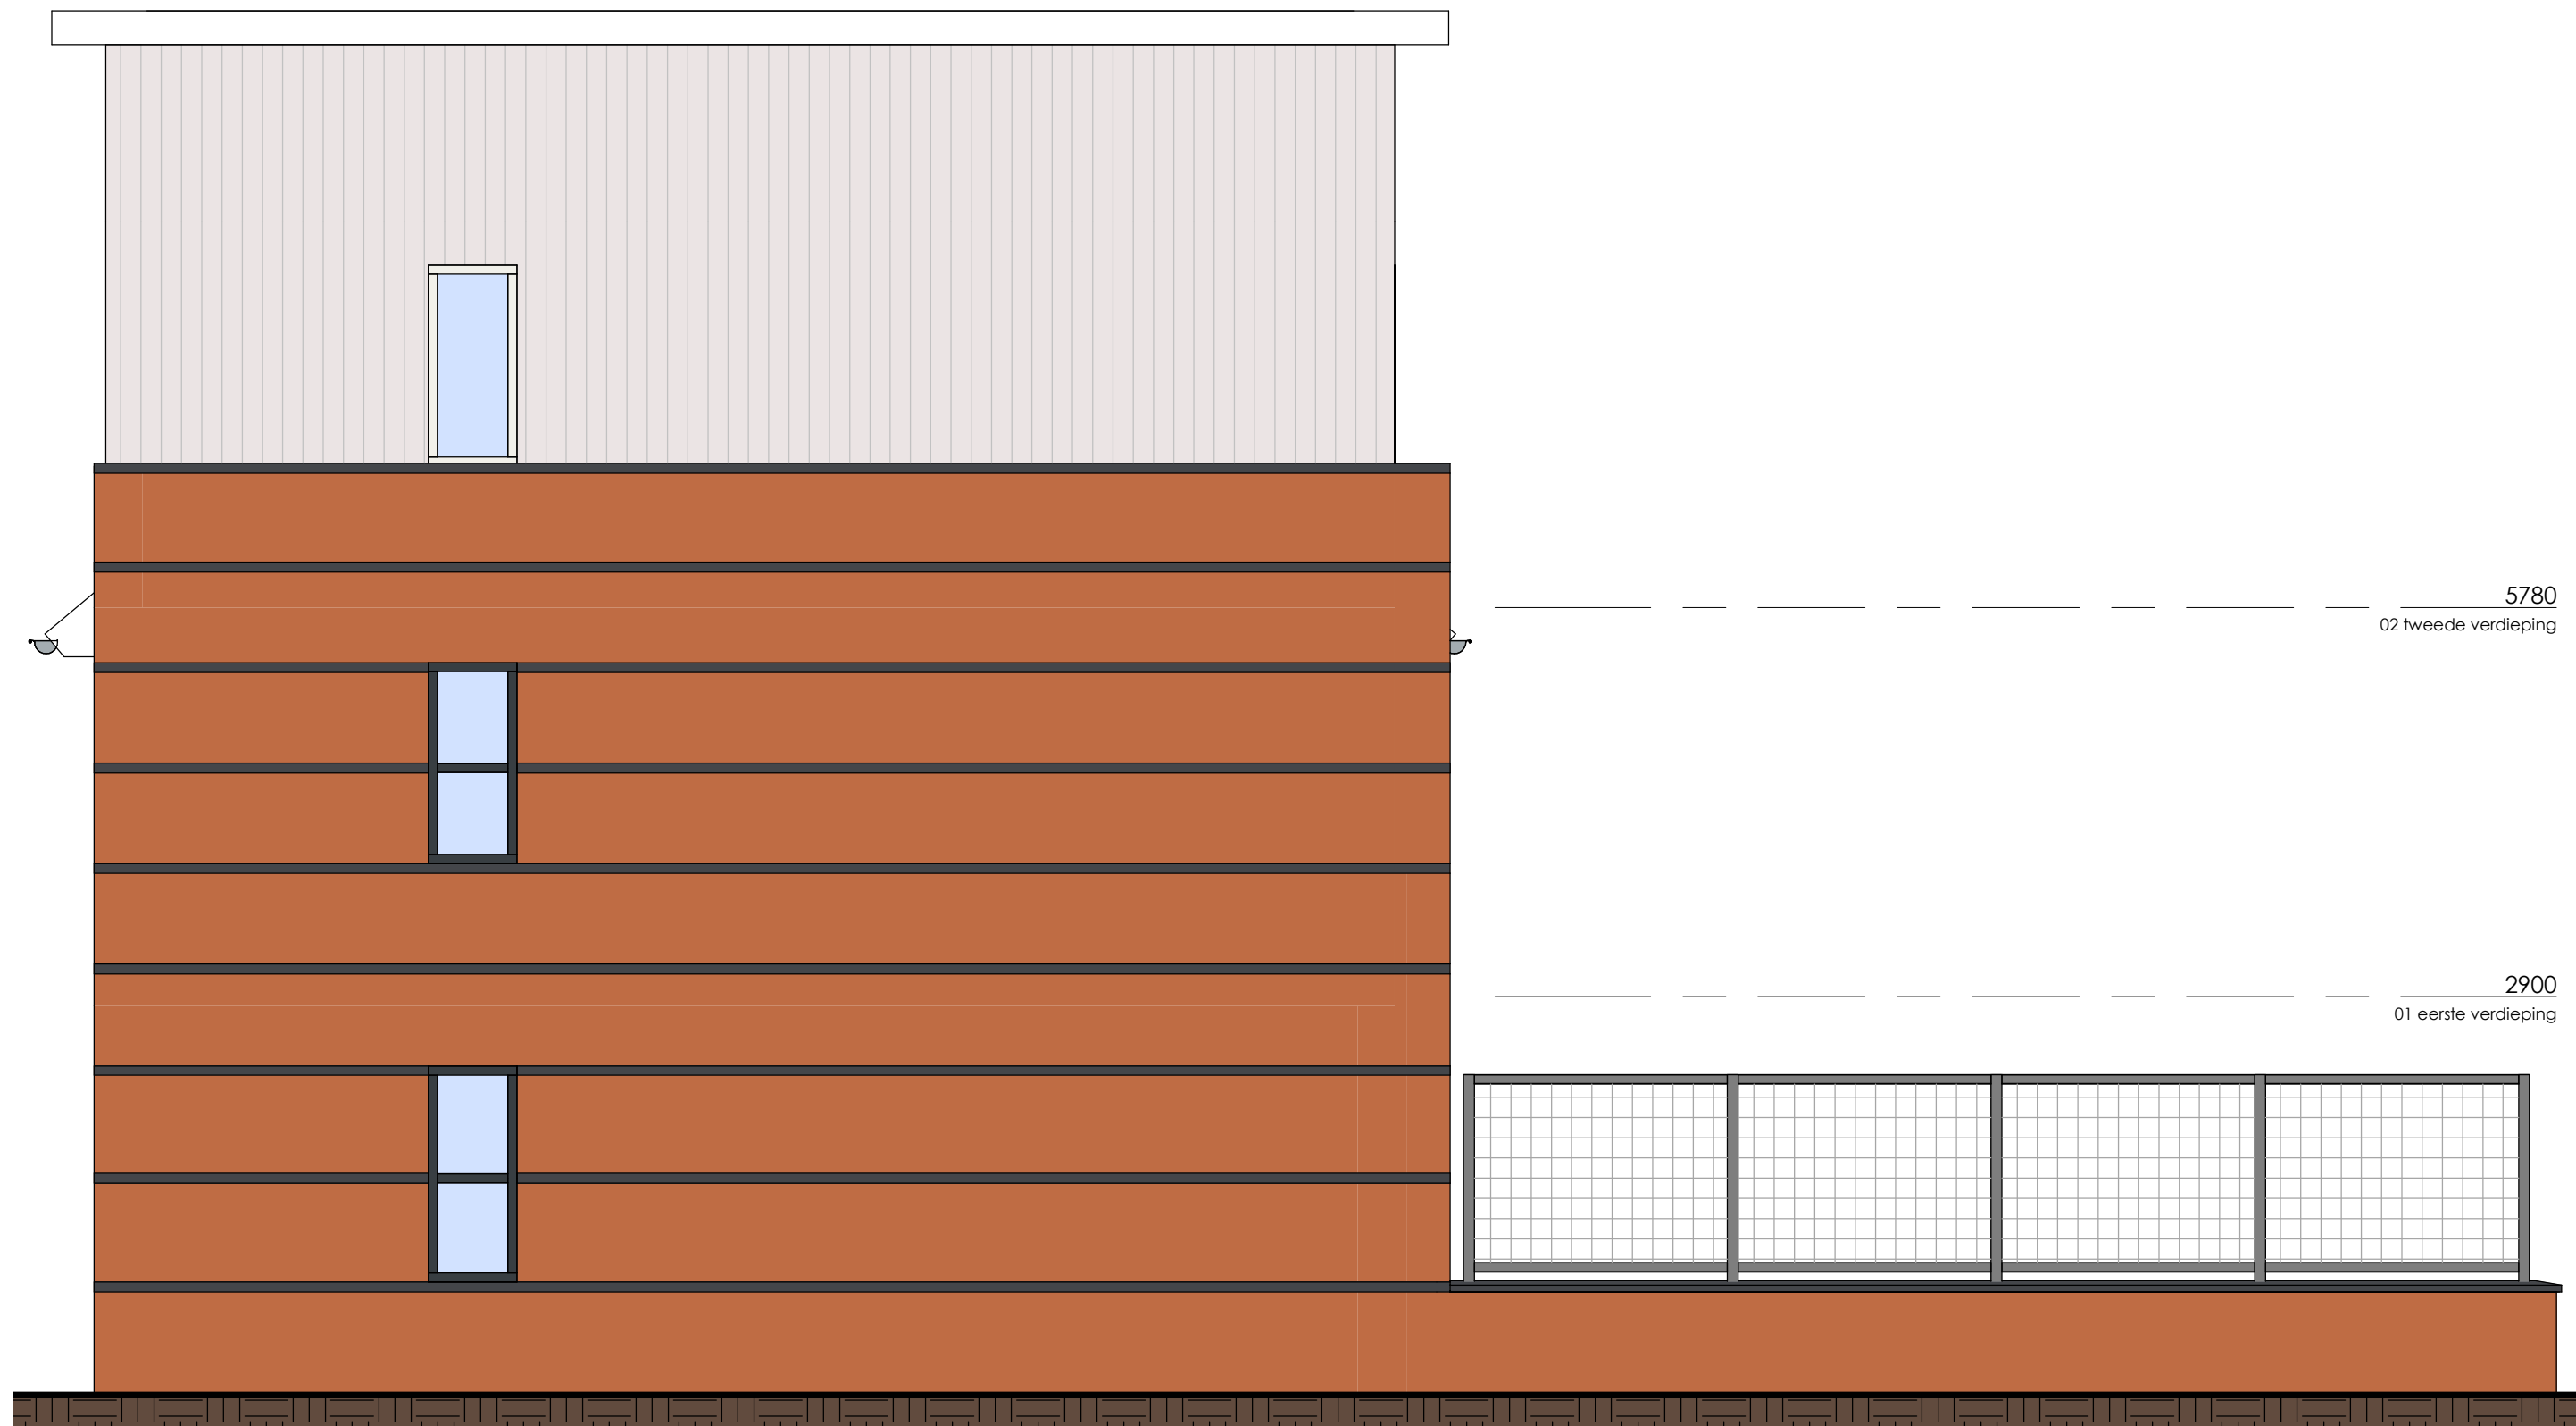

Bij uitvoering van optie 1 of 2 wordt het metselwerk over de gehele hoogte verlengd.

Hooiweg Drachten
 Woningtype A - getekend
 Bouwnummer 14


Projectnummer: S141004
 Getekend: HR

Datum: 11-06-2020
 Schaal: 1 : 50





 



 


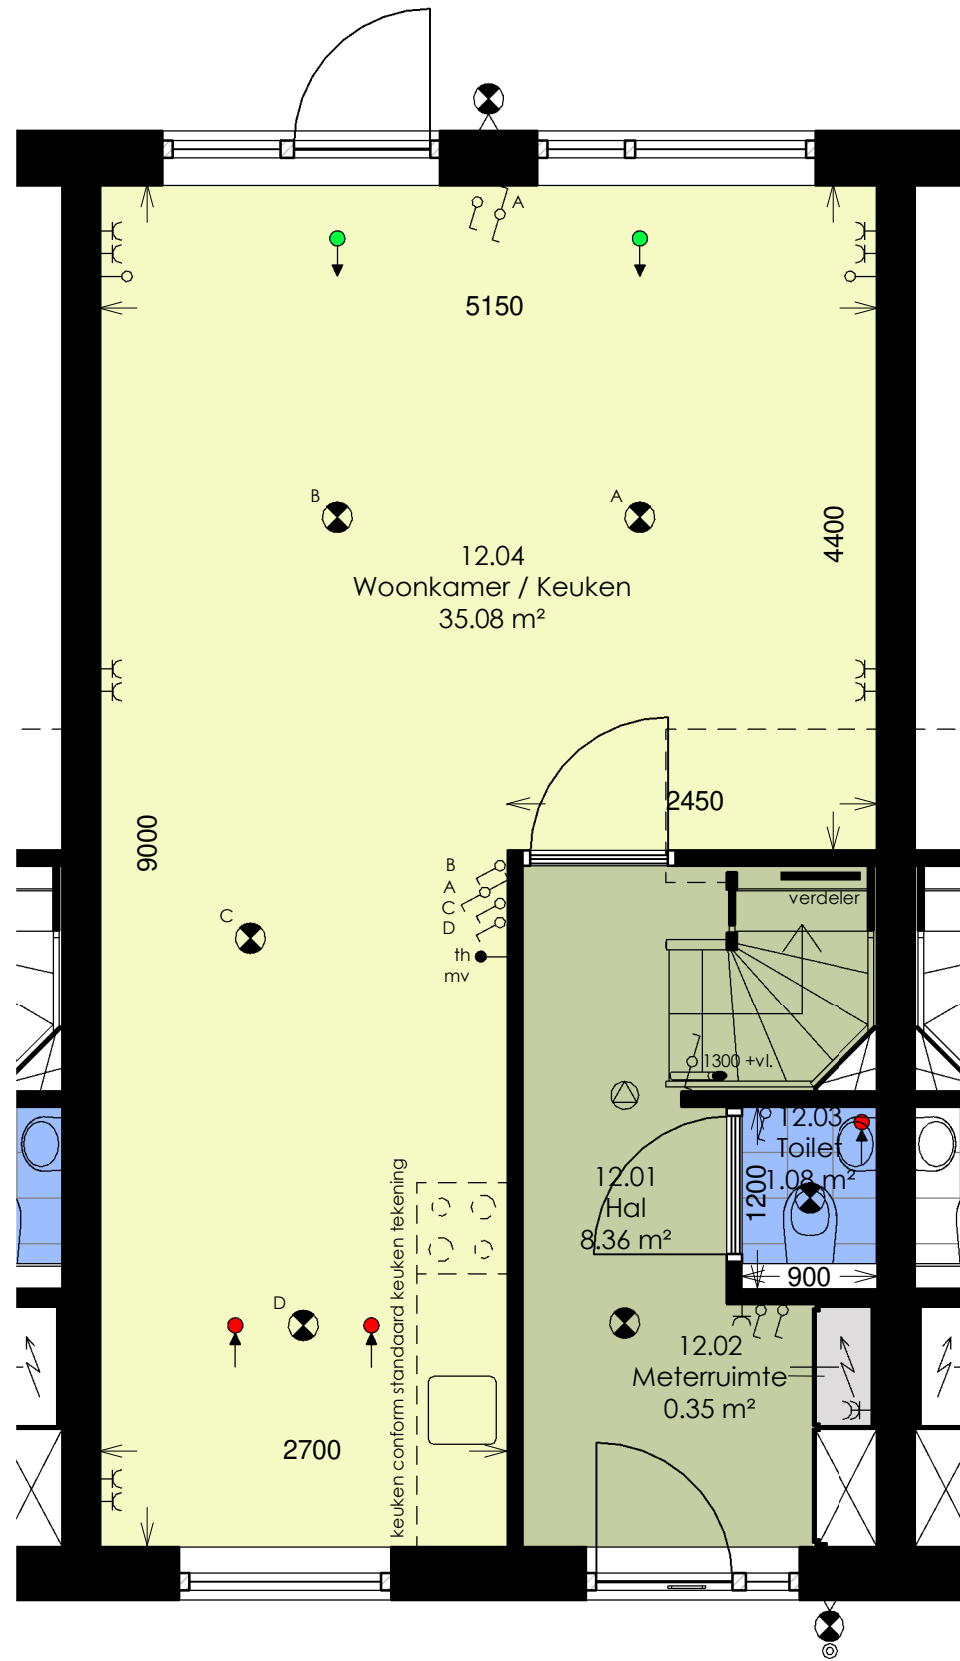



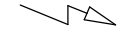


Zijgevel

frisoplan
 planontwikkeling

Wijbenga | Tromp
 architecten
 adviseurs



Renvooi

-  Meterkast
-  Luchttoevoer (mv)
-  Luchtafvoer (mv)
-  Elektrische radiator (maat indicatief)
-  Aansluitpunt (loos)
-  Aansluitpunt (bedraad)
-  Enkelpolige schakelaar
-  Enkelpolige wisselschakelaar
-  Enkele wandcontactdoos met randaarde
-  Dubbele wandcontactdoos met randaarde
-  Enkele wandcontactdoos met randaarde waterdicht
-  Centraal aardpunt
-  Rookmelder
-  Plafondlichtpunt
-  Wandlichtpunt
-  Deurbel
-  Kraan
-  Schacht
- Installaties keuken volgens keukentekening

Hooiweg Drachten
 Woningtype B - gespiegeld
 Bouwnummers 2, 5, 9, 11 en 12


Projectnummer: S141004
 Getekend: HR

Datum: 11-06-2020
 Schaal: 1 : 50

Begane grond

frisoplan
 planontwikkeling

Wijbenga | Tromp
 architecten
 adviseurs

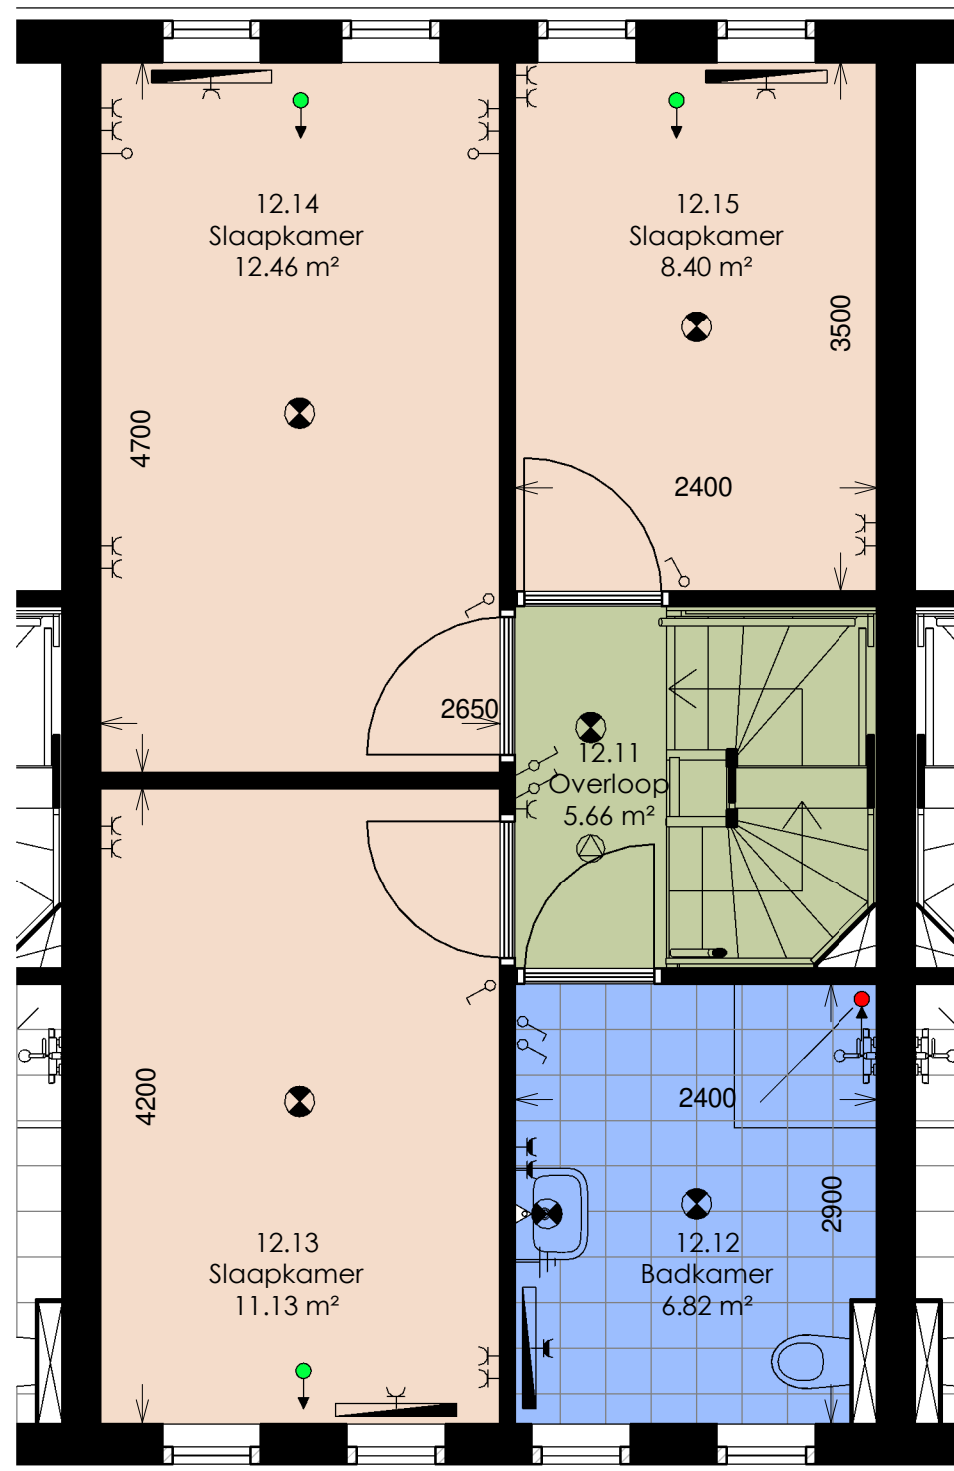

Renvooi



Hooiweg Drachten
 Woningtype B - gespiegeld
 Bouwnummers 2, 5, 9, 11 en 12


Projectnummer: S141004
 Getekend: HR

Datum: 11-06-2020
 Schaal: 1 : 50





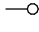

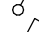
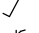


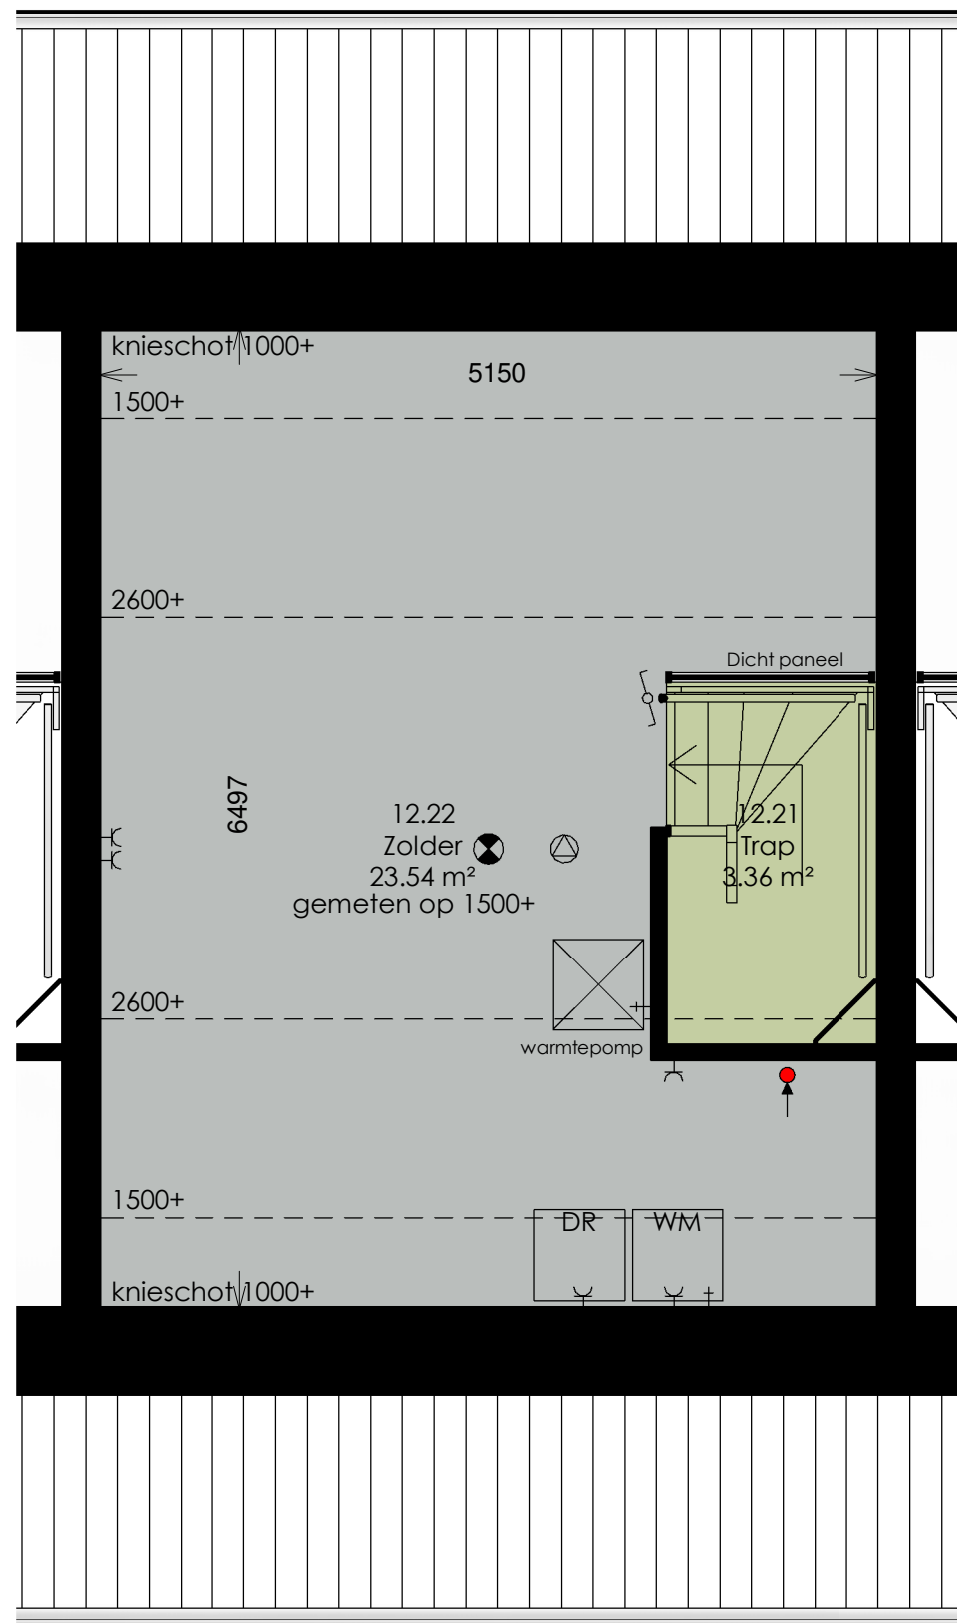



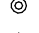



Eerste verdieping

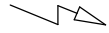frisoplan
 planontwikkeling

Wijbenga | Tromp
 architecten
 adviseurs

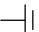

Renvooi

-  Meterkast
 -  Luchtoevoer (mv)
 -  Luchtafvoer (mv)
 -  Elektrische radiator (maat indicatief)
 -  Aansluitpunt (loos)
 -  Aansluitpunt (bedraad)
 -  Enkelpolige schakelaar
 -  Enkelpolige wisselschakelaar
 -  Enkele wandcontactdoos met randaarde
 -  Dubbele wandcontactdoos met randaarde
 -  Enkele wandcontactdoos met randaarde waterdicht
 -  Centraal aardpunt
 -  Rookmelder
 -  Plafondlichtpunt
 -  Wandlichtpunt
 -  Deurbel
 -  Kraan
 -  Schacht
- Installaties keuken volgens keukentekening

Hooiweg Drachten
 Woningtype B - gespiegeld
 Bouwnummers 2, 5, 9, 11 en 12

Projectnummer: S141004
 Getekend: HR

Datum: 11-06-2020
 Schaal: 1 : 50

Zolder

frisoplan
 planontwikkeling

Wijbenga | Tromp
 architecten
 adviseurs



5780
02 tweede verdieping

2900
01 eerste verdieping

0
00 begane grond

Hooiweg Drachten
Woningtype B - gespiegeld
Bouwnummers 2, 5, 9, 11 en 12

Voorgevel

frisoplan
planontwikkeling

Projectnummer: S141004
Getekend: HR

Datum: 11-06-2020
Schaal: 1 : 50

 **Wijbenga | Tromp**
architecten
adviseurs



5780
02 tweede verdieping

2900
01 eerste verdieping

0
00 begane grond

Hooiweg Drachten
Woningtype B - gespiegeld
Bouwnummers 2, 5, 9, 11 en 12


Achtergevel

frisoplan
planontwikkeling





 

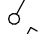

 
 




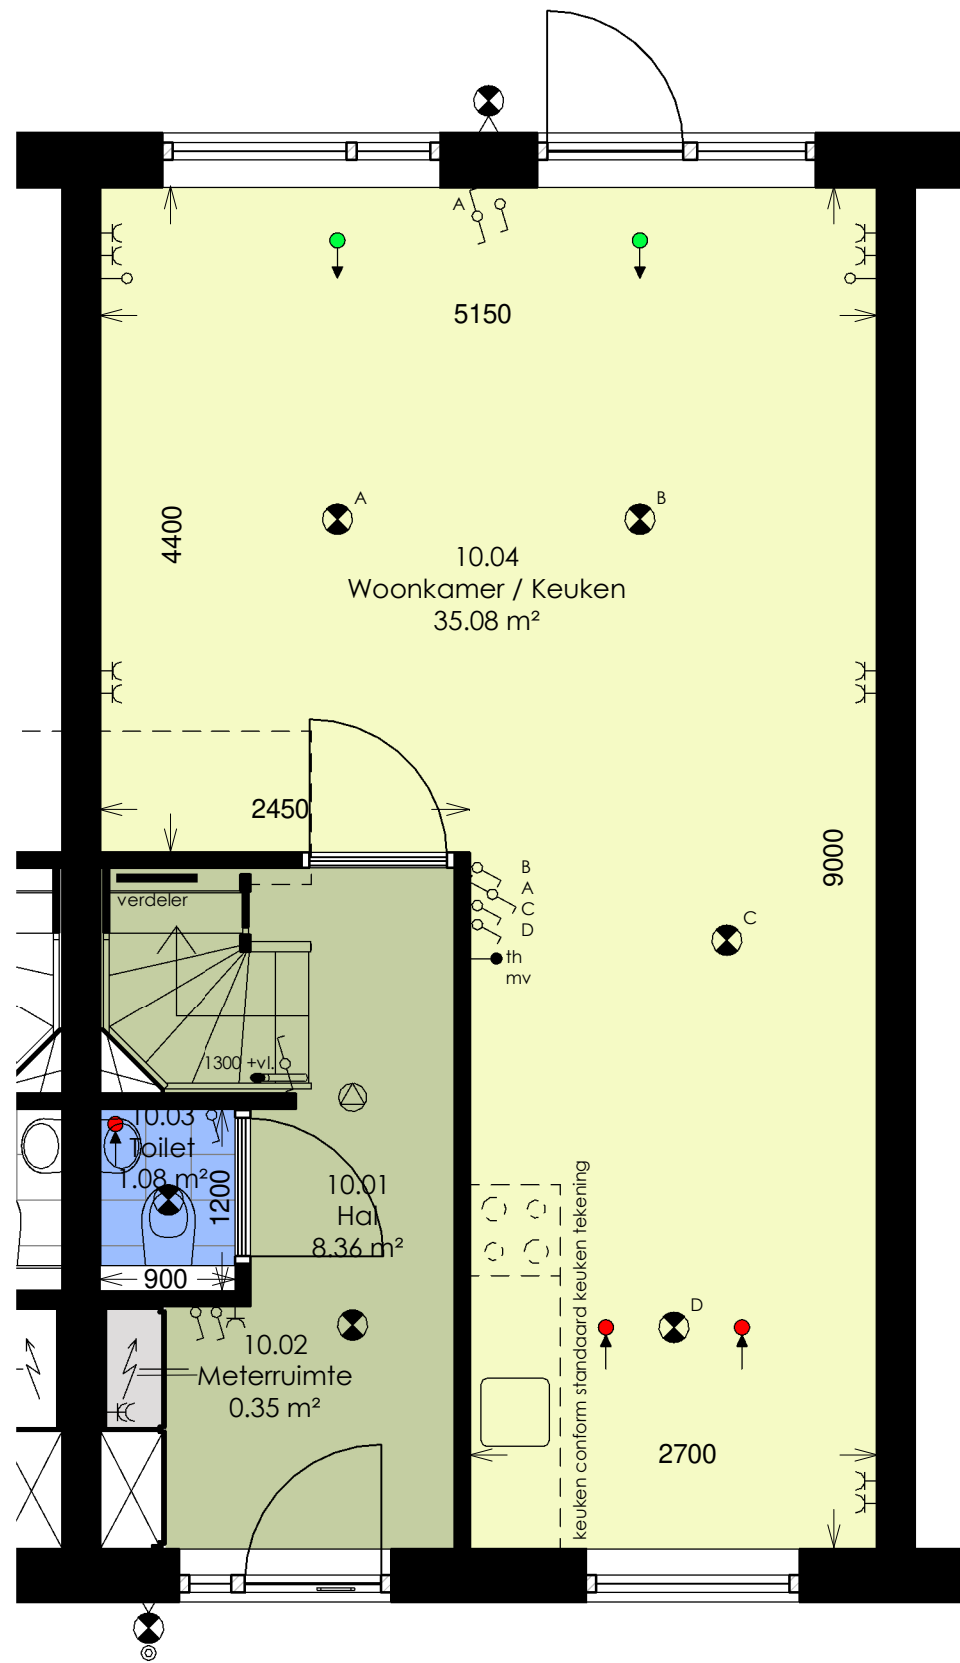


 
Projectnummer: S141004
Getekend: HR

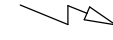Datum: 11-06-2020
Schaal: 1 : 50

 **Wijbenga | Tromp**
architecten
adviseurs



Renvooi

-  Meterkast
-  Luchtoevoer (mv)
-  Luchtafvoer (mv)
-  Elektrische radiator (maat indicatief)
-  Aansluitpunt (loos)
-  Aansluitpunt (bedraad)
-  Enkelpolige schakelaar
-  Enkelpolige wisselschakelaar
-  Enkele wandcontactdoos met randaarde
-  Dubbele wandcontactdoos met randaarde
-  Enkele wandcontactdoos met randaarde waterdicht
-  Centraal aardpunt
-  Rookmelder
-  Plafondlichtpunt
-  Wandlichtpunt
-  Deurbel
-  Kraan
-  Schacht
- Installaties keuken volgens keukentekening

Hooiweg Drachten
 Woningtype B - getekend
 Bouwnummers 3, 4, 6, 10 en 13


Projectnummer: S141004
 Getekend: HR

Datum: 11-06-2020
 Schaal: 1 : 50


Begane grond

frisoplan
 planontwikkeling

Wijbenga | Tromp
 architecten
 adviseurs

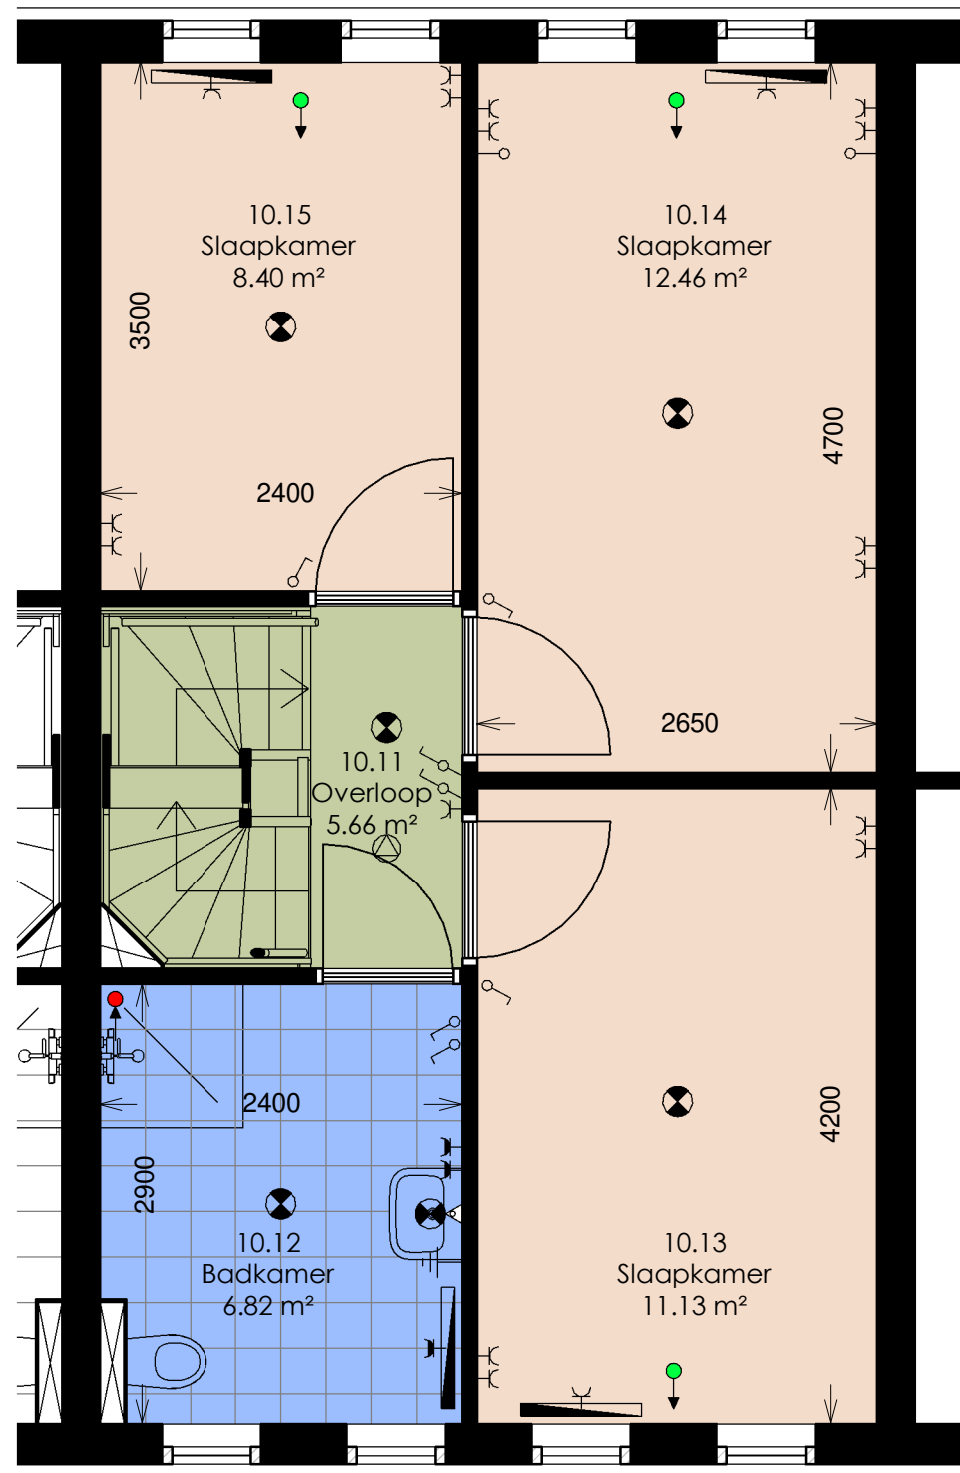

Renvooi

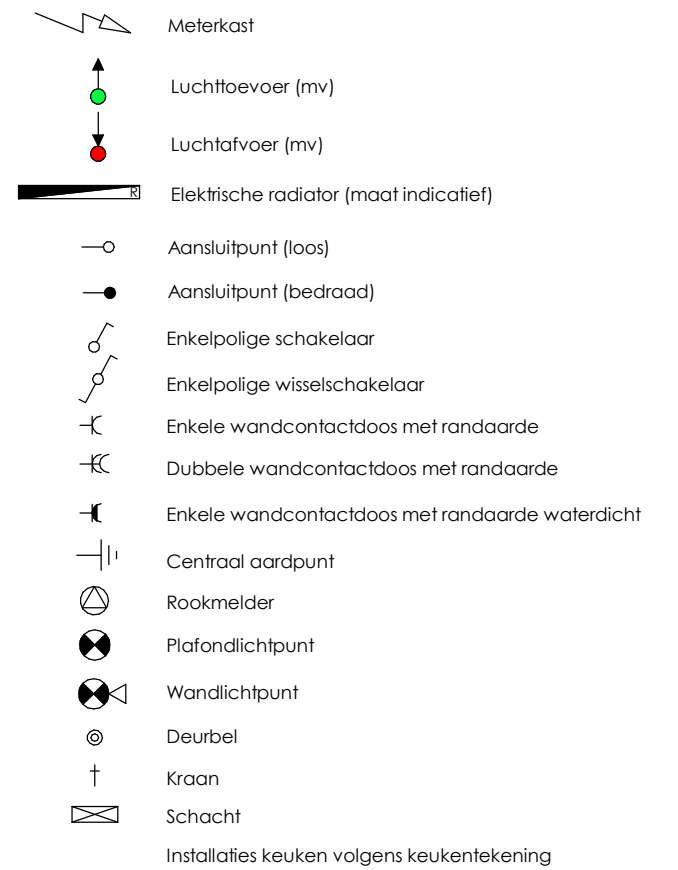

Hooiweg Drachten
 Woningtype B - getekend
 Bouwnummers 3, 4, 6, 10 en 13


Projectnummer: S141004
 Getekend: HR

Datum: 11-06-2020
 Schaal: 1 : 50









 
 


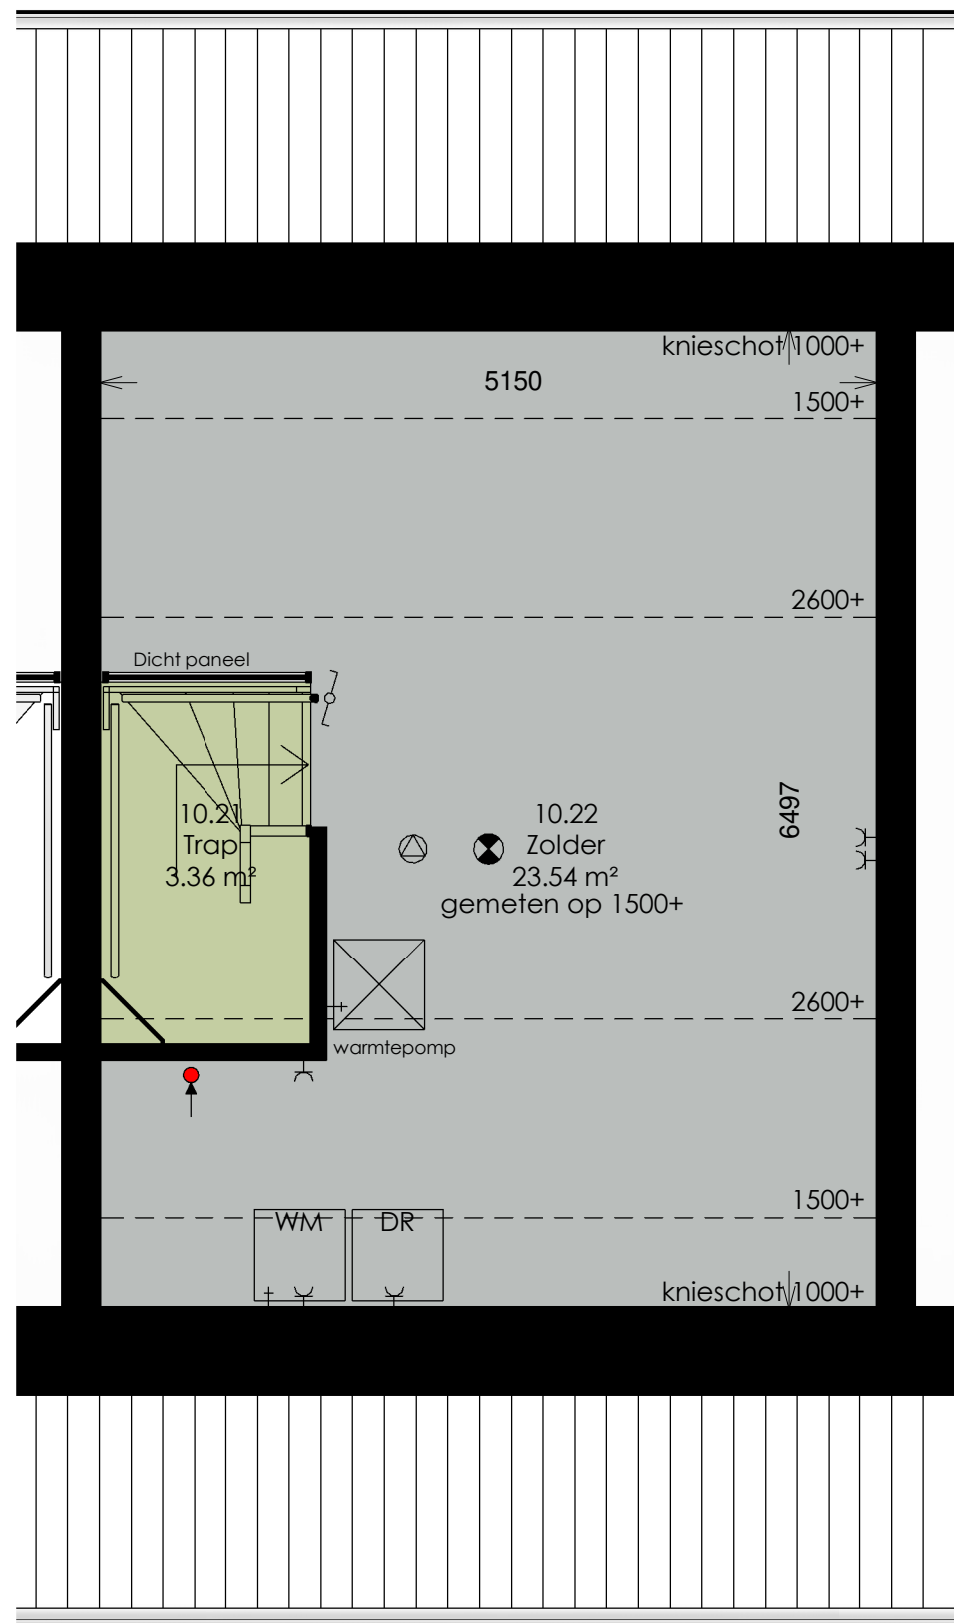



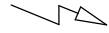

Eerste verdieping

  frisoplan
 planontwikkeling

Wijbenga | Tromp
 architecten
 adviseurs



Renvooi

-  Meterkast
 -  Luchtoevoer (mv)
 -  Luchtafvoer (mv)
 -  Elektrische radiator (maat indicatief)
 -  Aansluitpunt (loos)
 -  Aansluitpunt (bedraad)
 -  Enkelpolige schakelaar
 -  Enkelpolige wisselschakelaar
 -  Enkele wandcontactdoos met randaarde
 -  Dubbele wandcontactdoos met randaarde
 -  Enkele wandcontactdoos met randaarde waterdicht
 -  Centraal aardpunt
 -  Rookmelder
 -  Plafondlichtpunt
 -  Wandlichtpunt
 -  Deurbel
 -  Kraan
 -  Schacht
- Installaties keuken volgens keukentekening

Hooiweg Drachten
 Woningtype B - getekend
 Bouwnummers 3, 4, 6, 10 en 13


Projectnummer: S141004
 Getekend: HR

Datum: 11-06-2020
 Schaal: 1 : 50

Zolder

frisoplan
 planontwikkeling

Wijbenga | Tromp
 architecten
 adviseurs

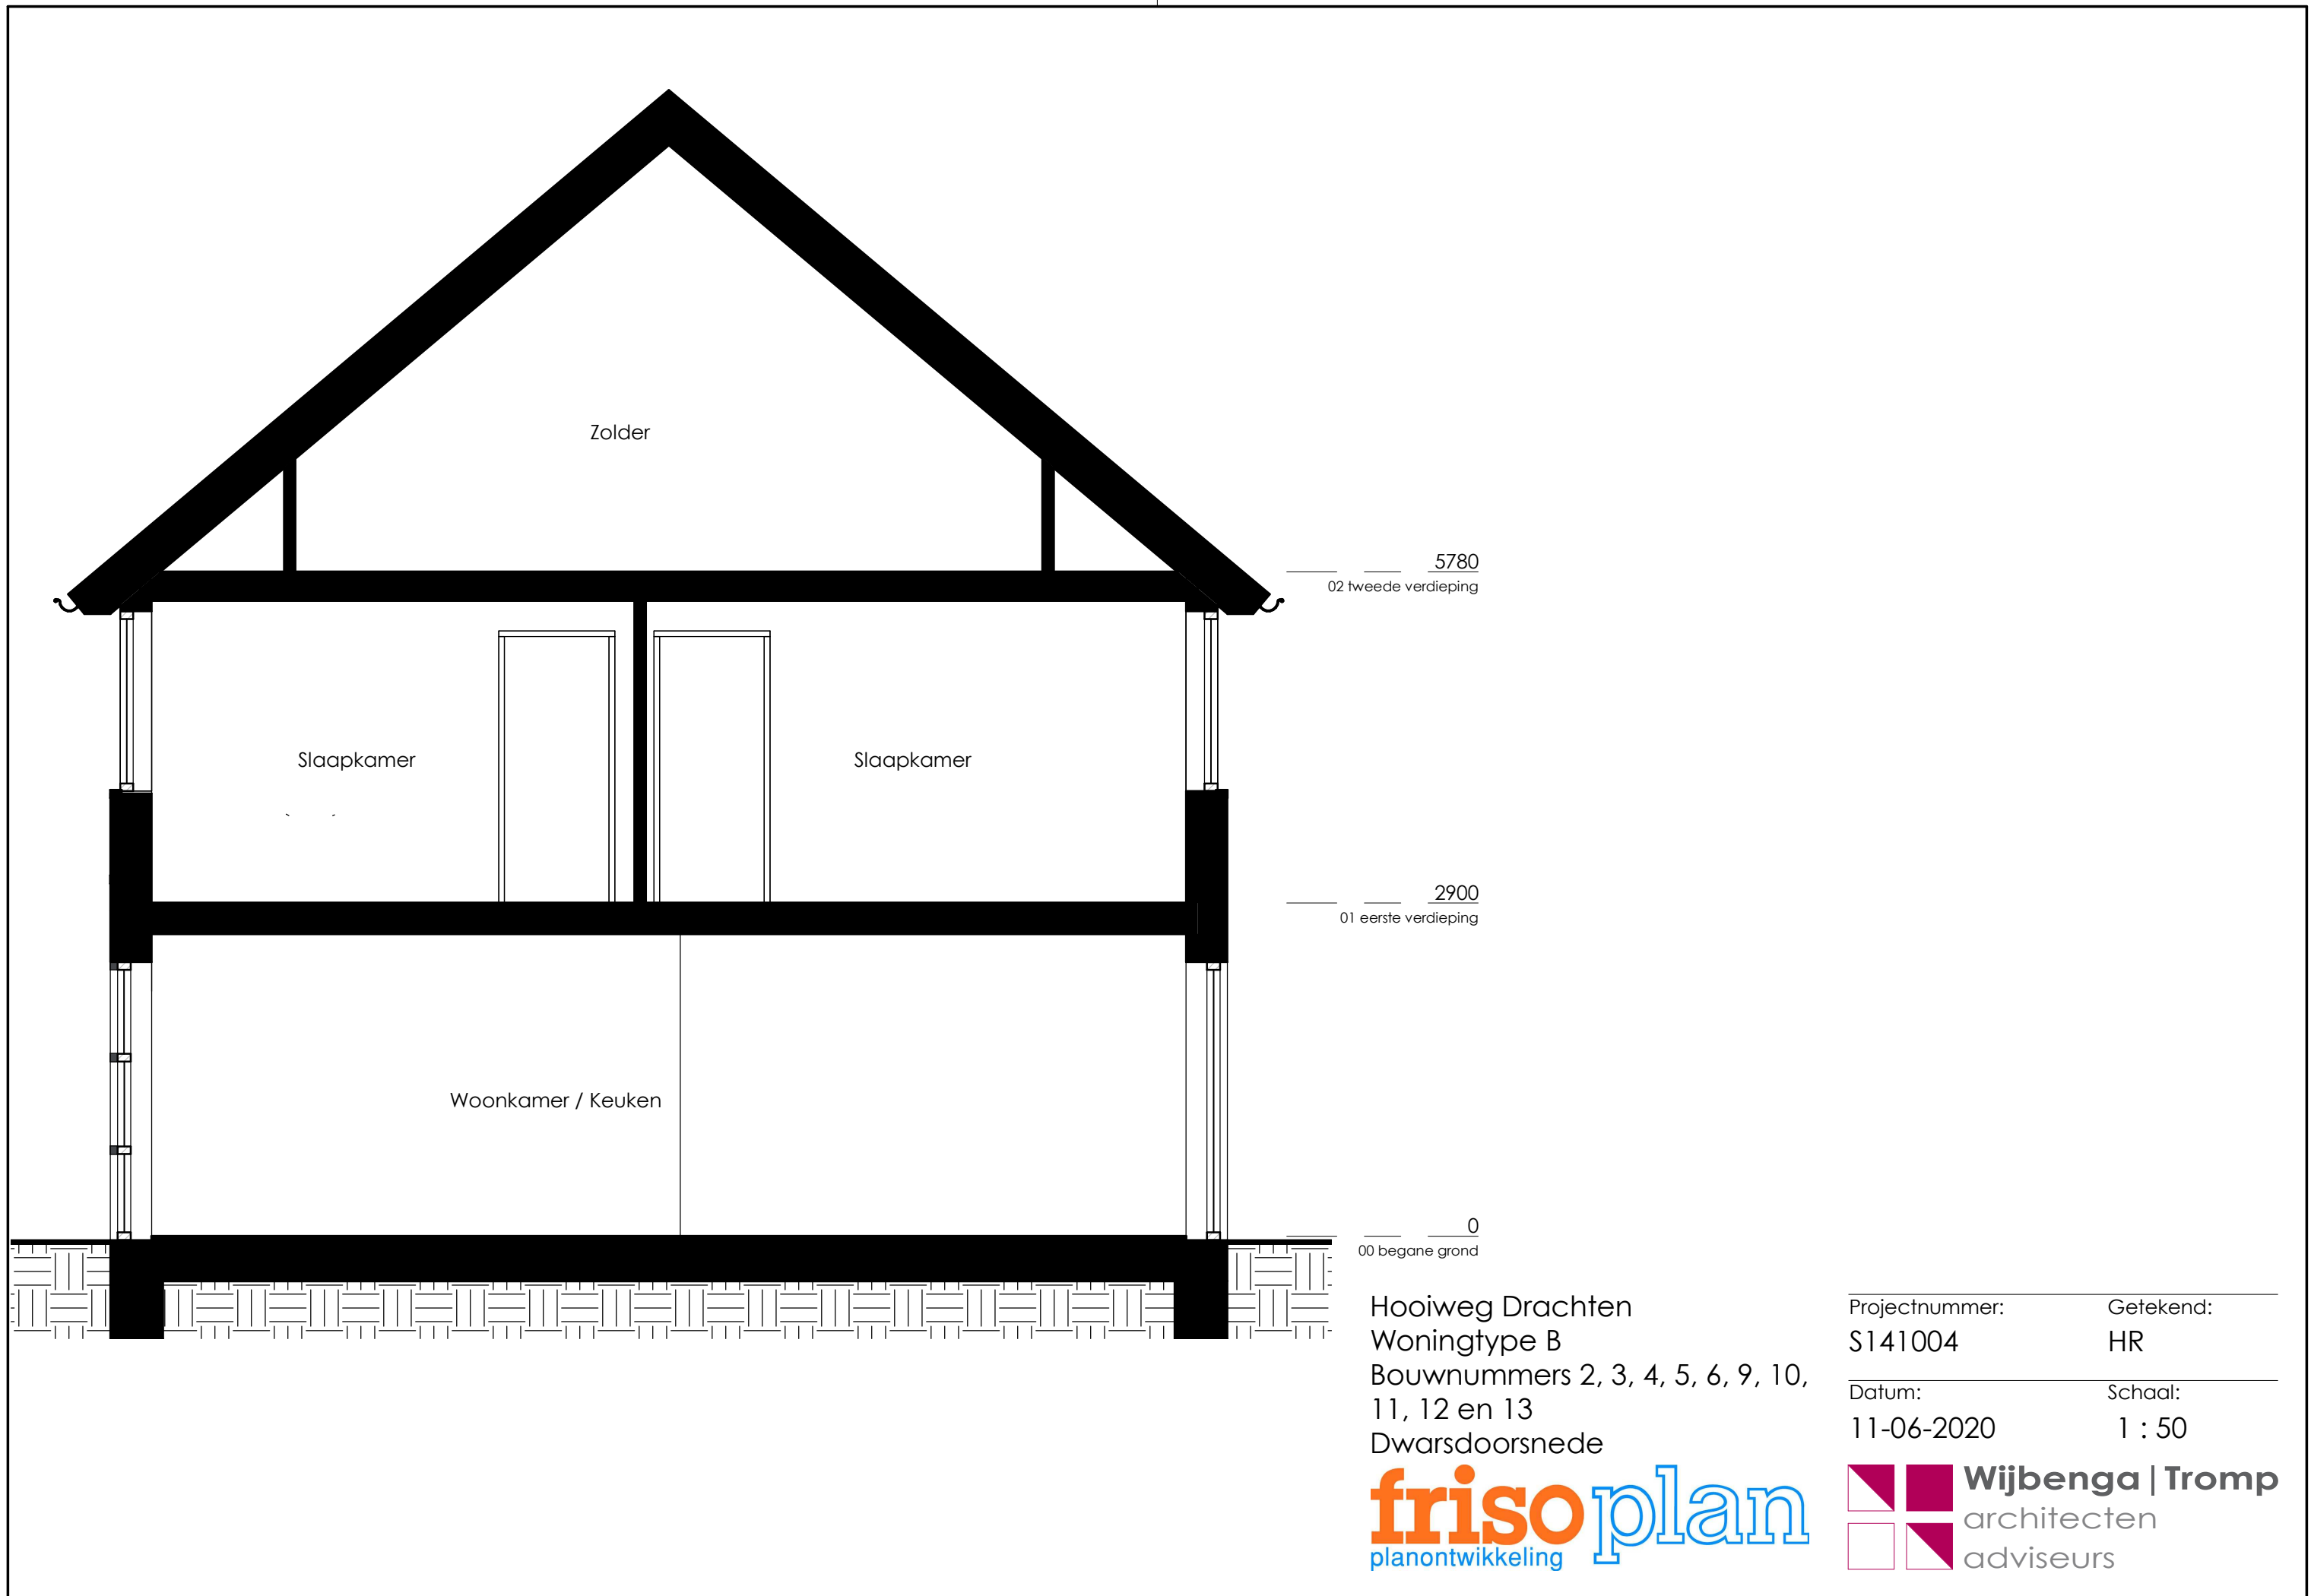

Zolder

Slaapkamer

Slaapkamer

Woonkamer / Keuken

5780
02 tweede verdieping

2900
01 eerste verdieping

0
00 begane grond

Hooiweg Drachten
Woningtype B
Bouwnummers 2, 3, 4, 5, 6, 9, 10,
11, 12 en 13
Dwarsdoorsnede



Projectnummer: S141004
Getekend: HR

Datum: 11-06-2020
Schaal: 1 : 50





5780
02 tweede verdieping

2900
01 eerste verdieping

0
00 begane grond

Hooiweg Drachten
Woningtype B - getekend
Bouwnummers 3, 4, 6, 10 en 13


Voorgevel

frisoplan
planontwikkeling

Projectnummer: S141004
Getekend: HR

Datum: 11-06-2020
Schaal: 1 : 50

 **Wijbenga | Tromp**
architecten
adviseurs

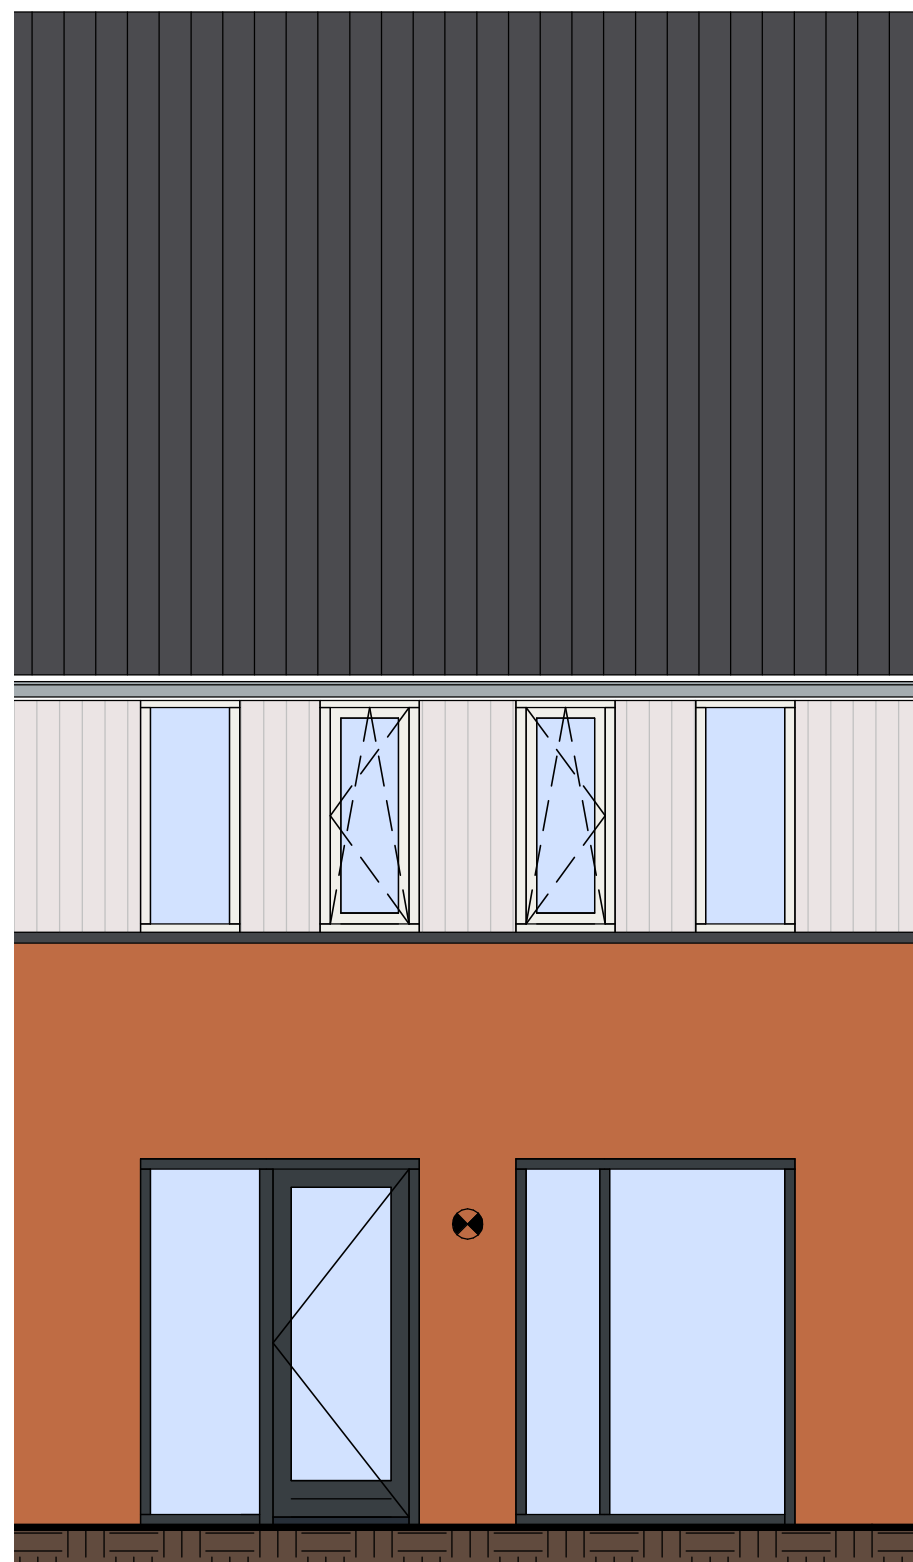

5780
02 tweede verdieping

2900
01 eerste verdieping

0
00 begane grond

Hooiweg Drachten
Woningtype B - getekend
Bouwnummers 3, 4, 6, 10 en 13


Achtergevel

frisoplan
planontwikkeling







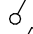
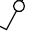
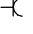


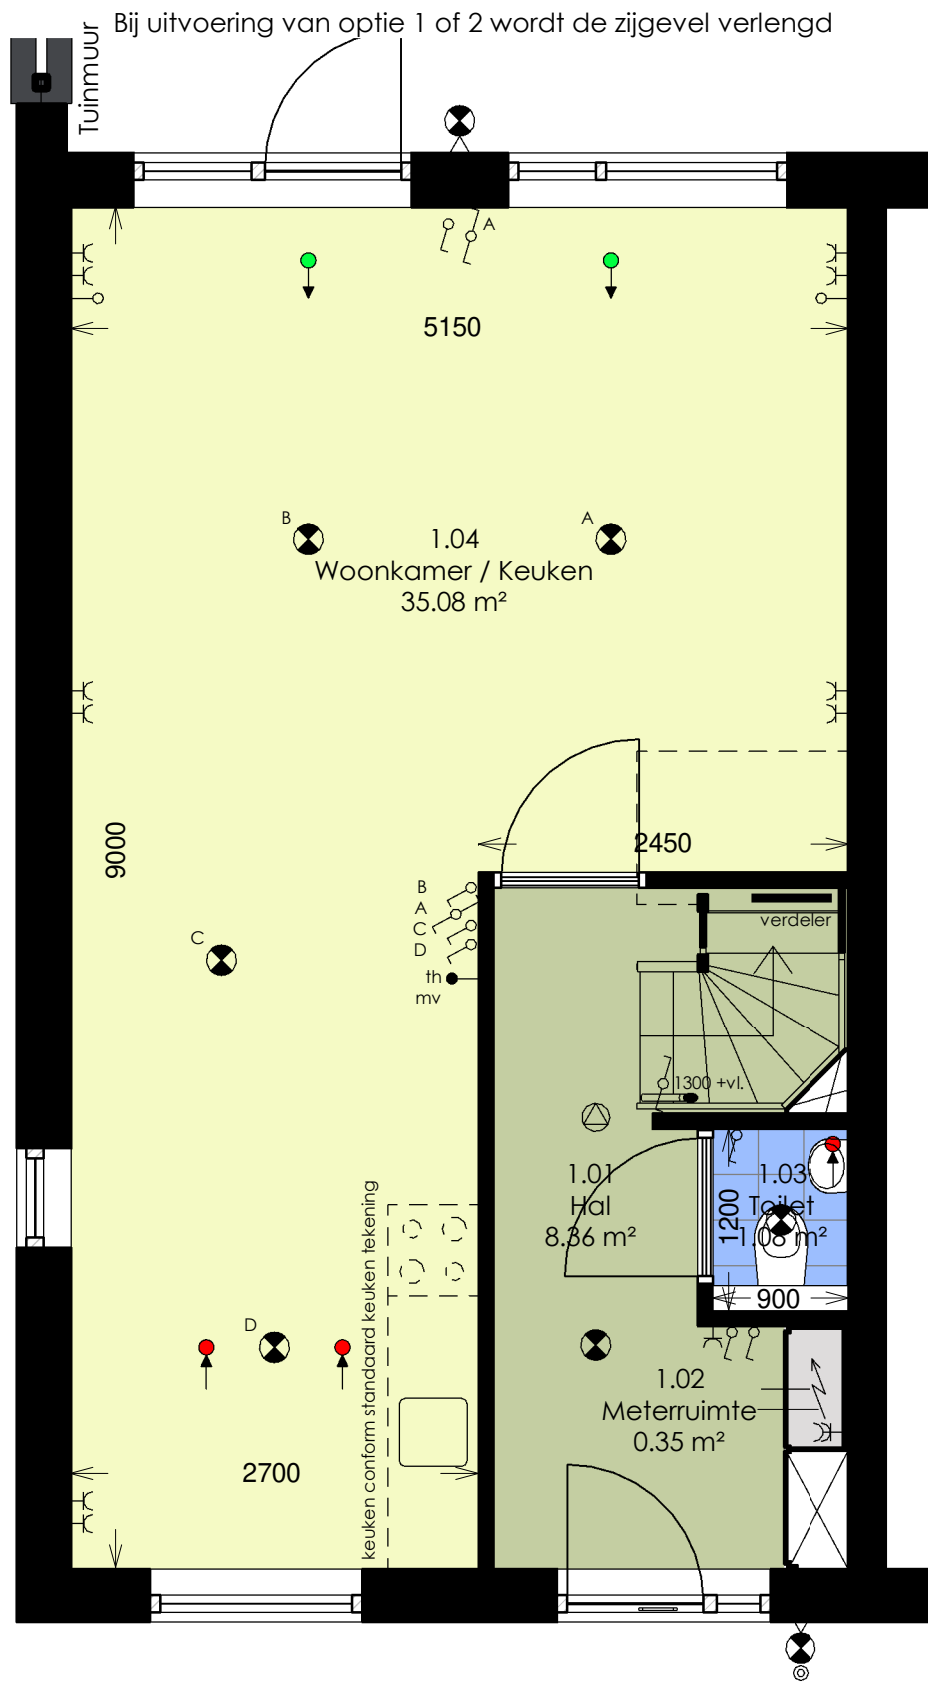



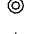


Projectnummer: S141004
Getekend: HR

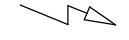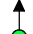Datum: 11-06-2020
Schaal: 1 : 50

  **Wijbenga | Tromp**
architecten
adviseurs

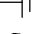

Renvooi

-  Meterkast
 -  Luchttoevoer (mv)
 -  Luchtafvoer (mv)
 -  Elektrische radiator (maat indicatief)
 -  Aansluitpunt (loos)
 -  Aansluitpunt (bedraad)
 -  Enkelpolige schakelaar
 -  Enkelpolige wisselschakelaar
 -  Enkele wandcontactdoos met randaarde
 -  Dubbele wandcontactdoos met randaarde
 -  Enkele wandcontactdoos met randaarde waterdicht
 -  Centraal aardpunt
 -  Rookmelder
 -  Plafondlichtpunt
 -  Wandlichtpunt
 -  Deurbel
 -  Kraan
 -  Schacht
- Installaties keuken volgens keukentekening

Hooiweg Drachten
Woningtype B - gespiegeld
Bouwnummer 1

Begane grond


frisoplan
planontwikkeling

Projectnummer: S141004
Getekend: HR





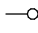
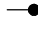
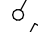
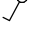
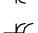

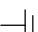




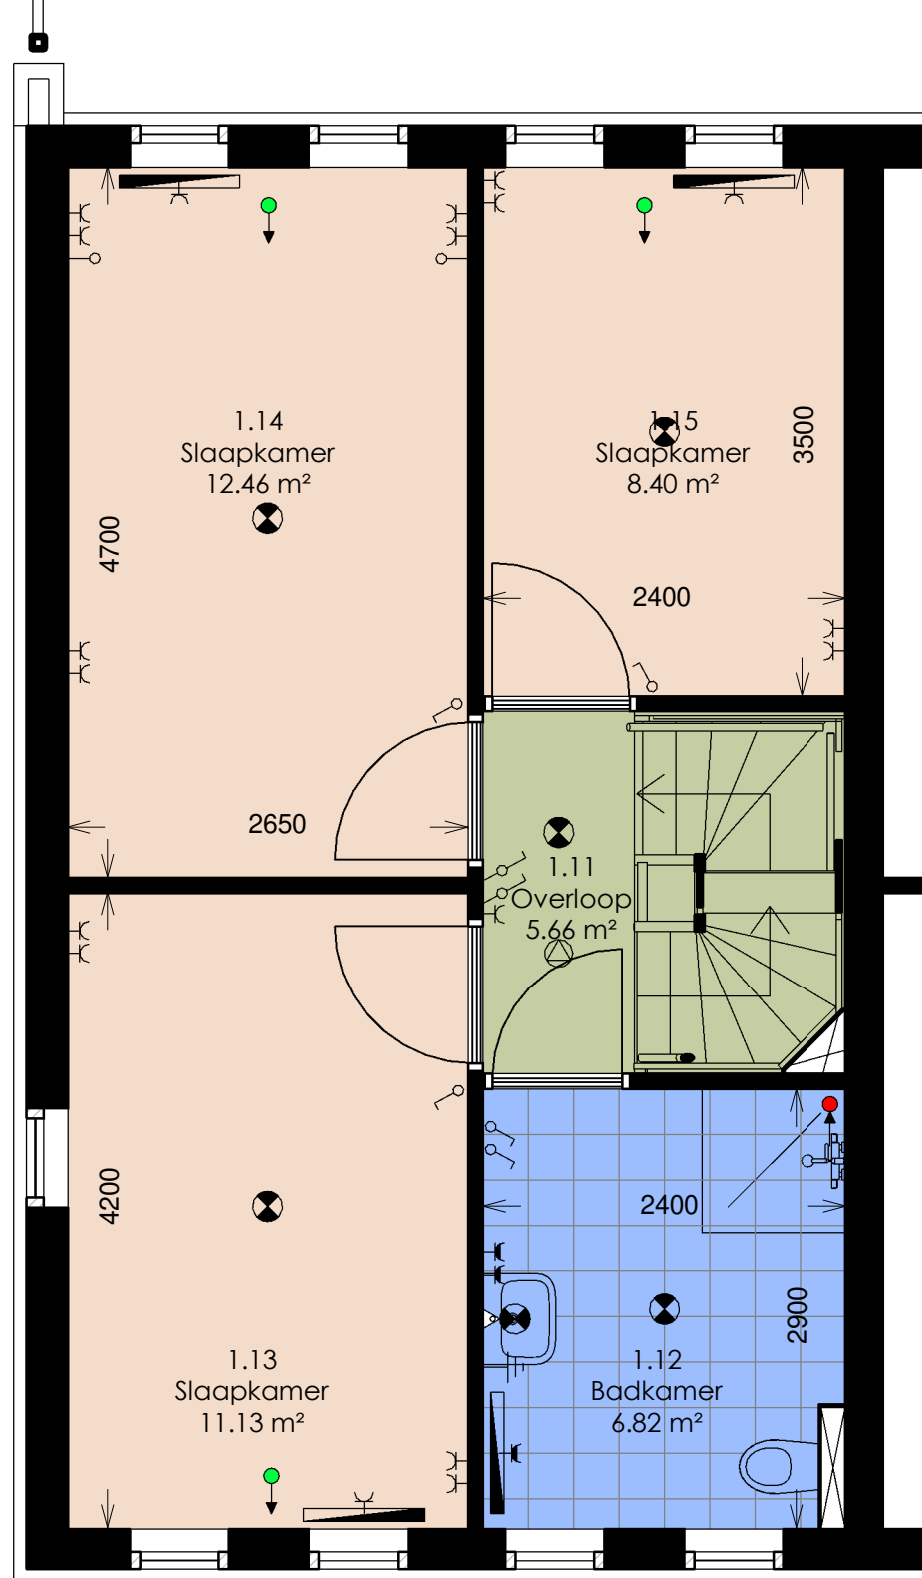


Datum: 11-06-2020
Schaal: 1 : 50

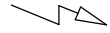 **Wijbenga | Tromp**
architecten
adviseurs

Bij uitvoering van optie 1 of 2 wordt de zijgevel verlengd



Renvooi

-  Meterkast
 -  Luchttoevoer (mv)
 -  Luchtafvoer (mv)
 -  Elektrische radiator (maat indicatief)
 -  Aansluitpunt (loos)
 -  Aansluitpunt (bedraad)
 -  Enkelpolige schakelaar
 -  Enkelpolige wisselschakelaar
 -  Enkele wandcontactdoos met randaarde
 -  Dubbele wandcontactdoos met randaarde
 -  Enkele wandcontactdoos met randaarde waterdicht
 -  Centraal aardpunt
 -  Rookmelder
 -  Plafondlichtpunt
 -  Wandlichtpunt
 -  Deurbel
 -  Kraan
 -  Schacht
- Installaties keuken volgens keukentekening

Hooiweg Drachten
Woningtype B - gespiegeld
Bouwnummer 1


Eerste verdieping

frisoplan
planontwikkeling

Projectnummer: S141004
Getekend: HR

Datum: 11-06-2020
Schaal: 1 : 50

 **Wijbenga | Tromp**
architecten
adviseurs

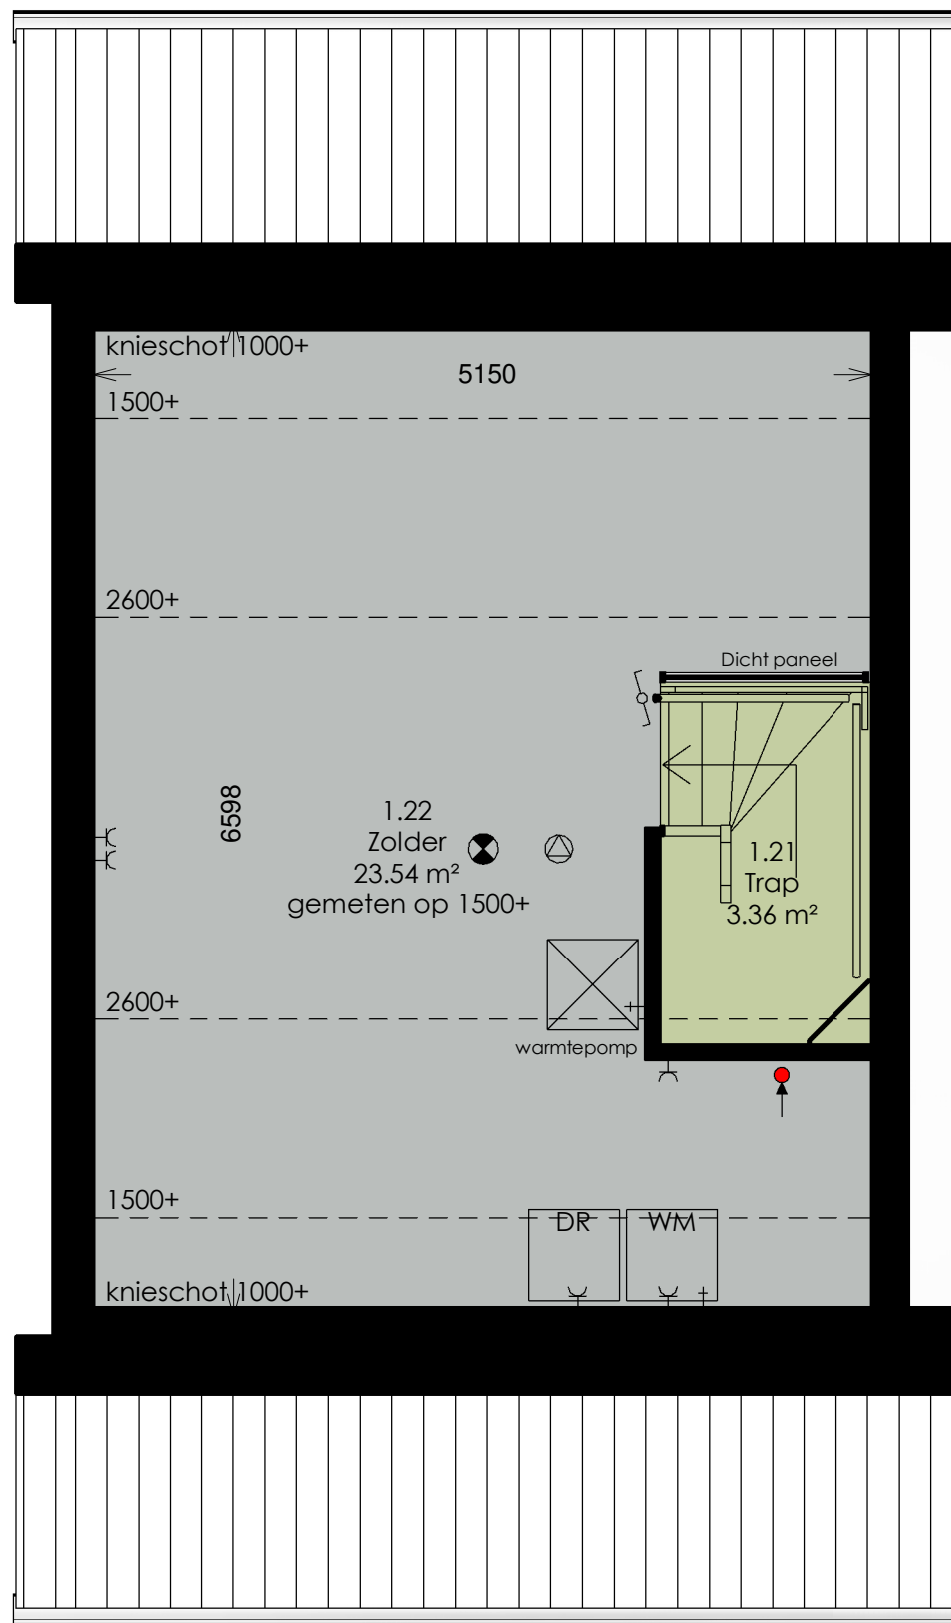

Renvooi



Hooiweg Drachten
Woningtype B - gespiegeld
Bouwnummer 1


Zolder

frisoplan
planontwikkeling

Projectnummer: S141004
Getekend: HR

Datum: 11-06-2020
Schaal: 1 : 50

 **Wijbenga | Tromp**
architecten
adviseurs

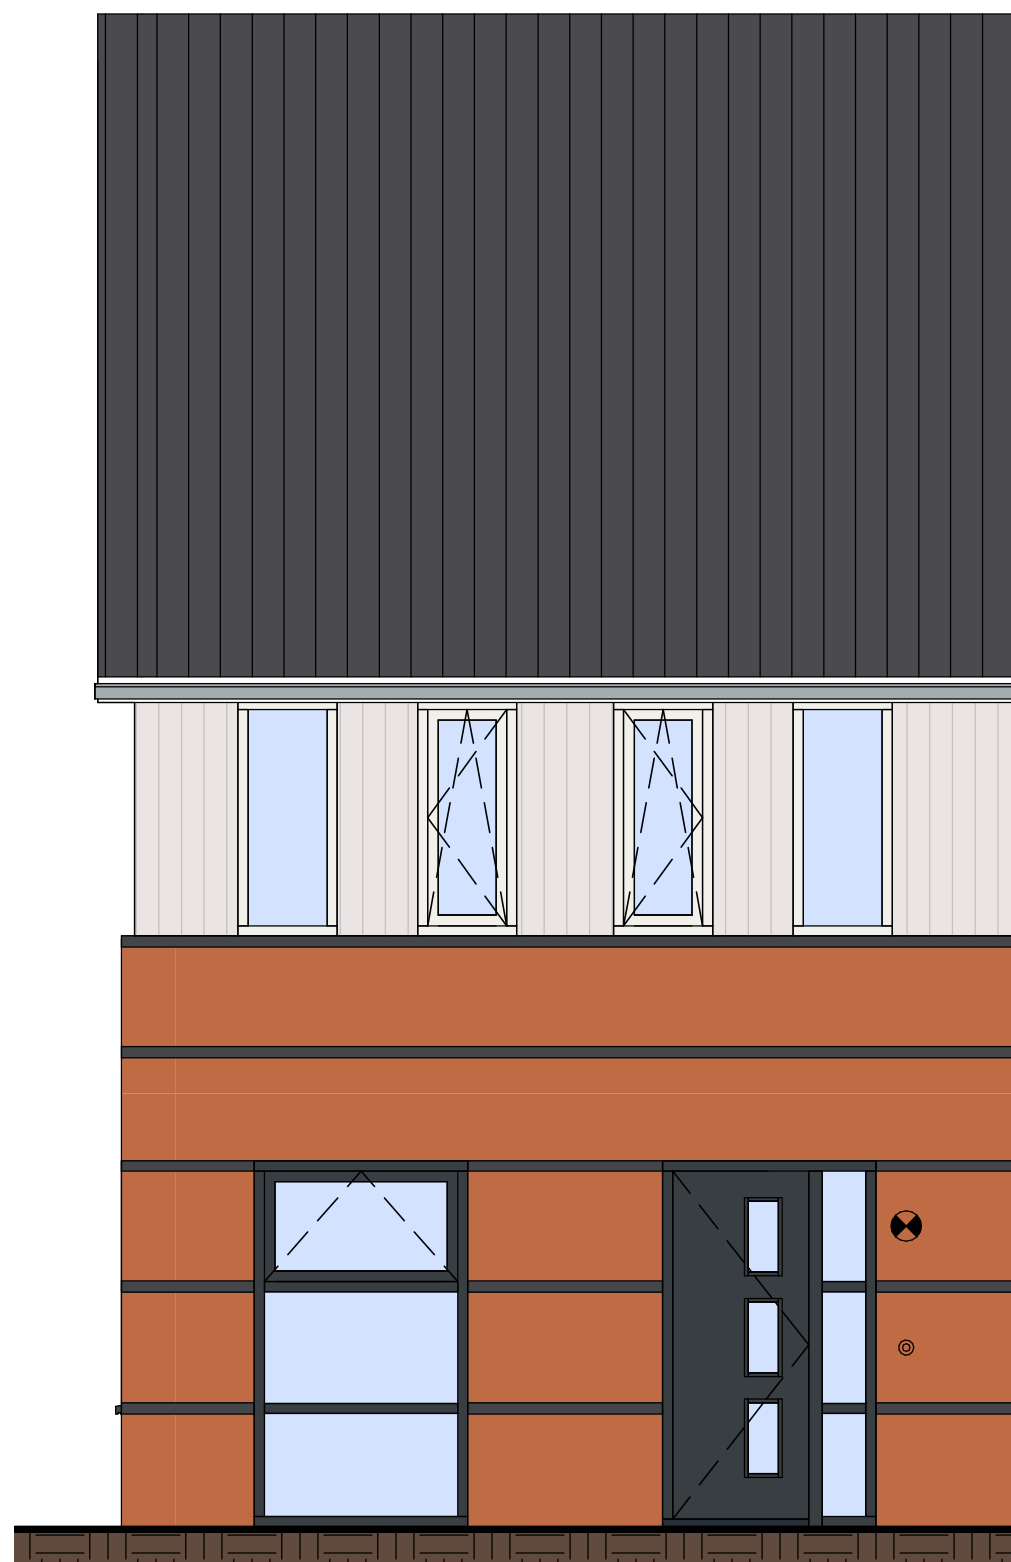

5780
02 tweede verdieping

2900
01 eerste verdieping

0
00 begane grond

Hooiweg Drachten
Woningtype B - gespiegeld
Bouwnummer 1


Voorgevel

frisoplan
planontwikkeling

Projectnummer: S141004
Getekend: HR

Datum: 11-06-2020
Schaal: 1 : 50

 **Wijbenga | Tromp**
architecten
adviseurs

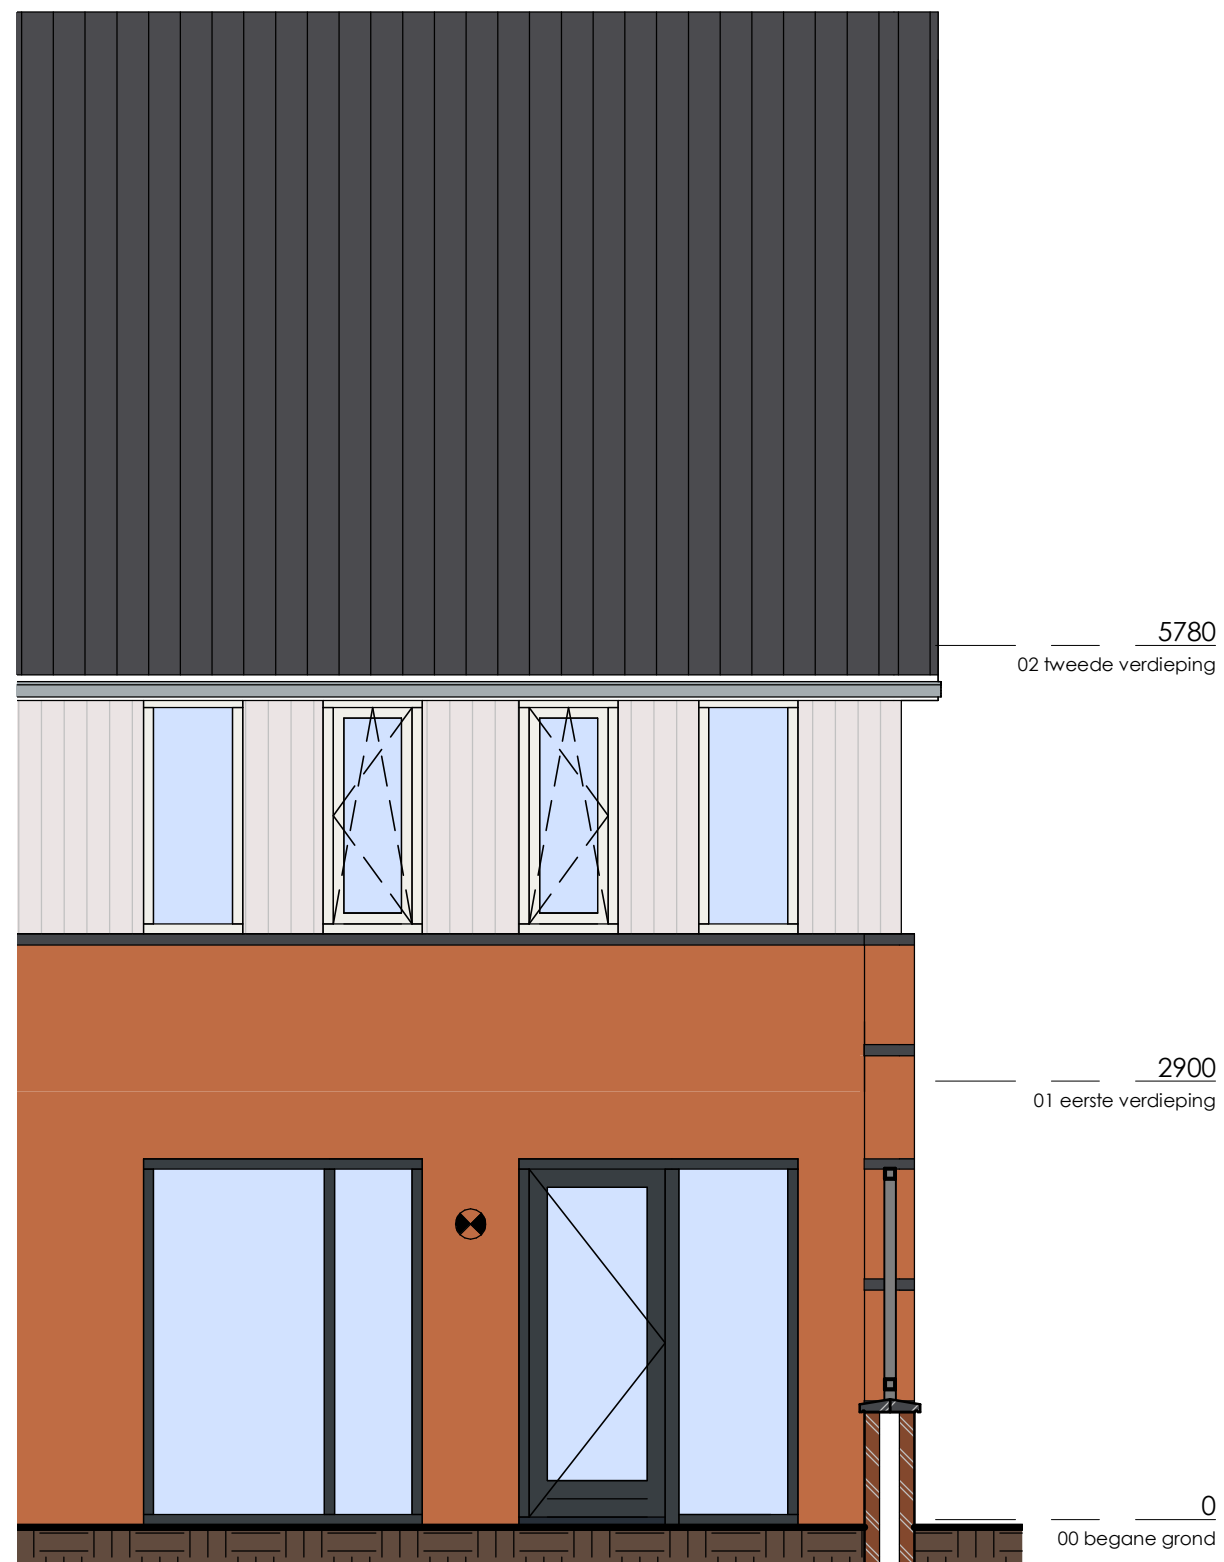

Hooiweg Drachten
 Woningtype B - gespiegeld
 Bouwnummer 1

Achtergevel

frisoplan
 planontwikkeling


Projectnummer: S141004
 Getekend: HR

Datum: 11-06-2020
 Schaal: 1 : 50

 **Wijbenga | Tromp**
 architecten
 adviseurs

5780
02 tweede verdieping

2900
01 eerste verdieping

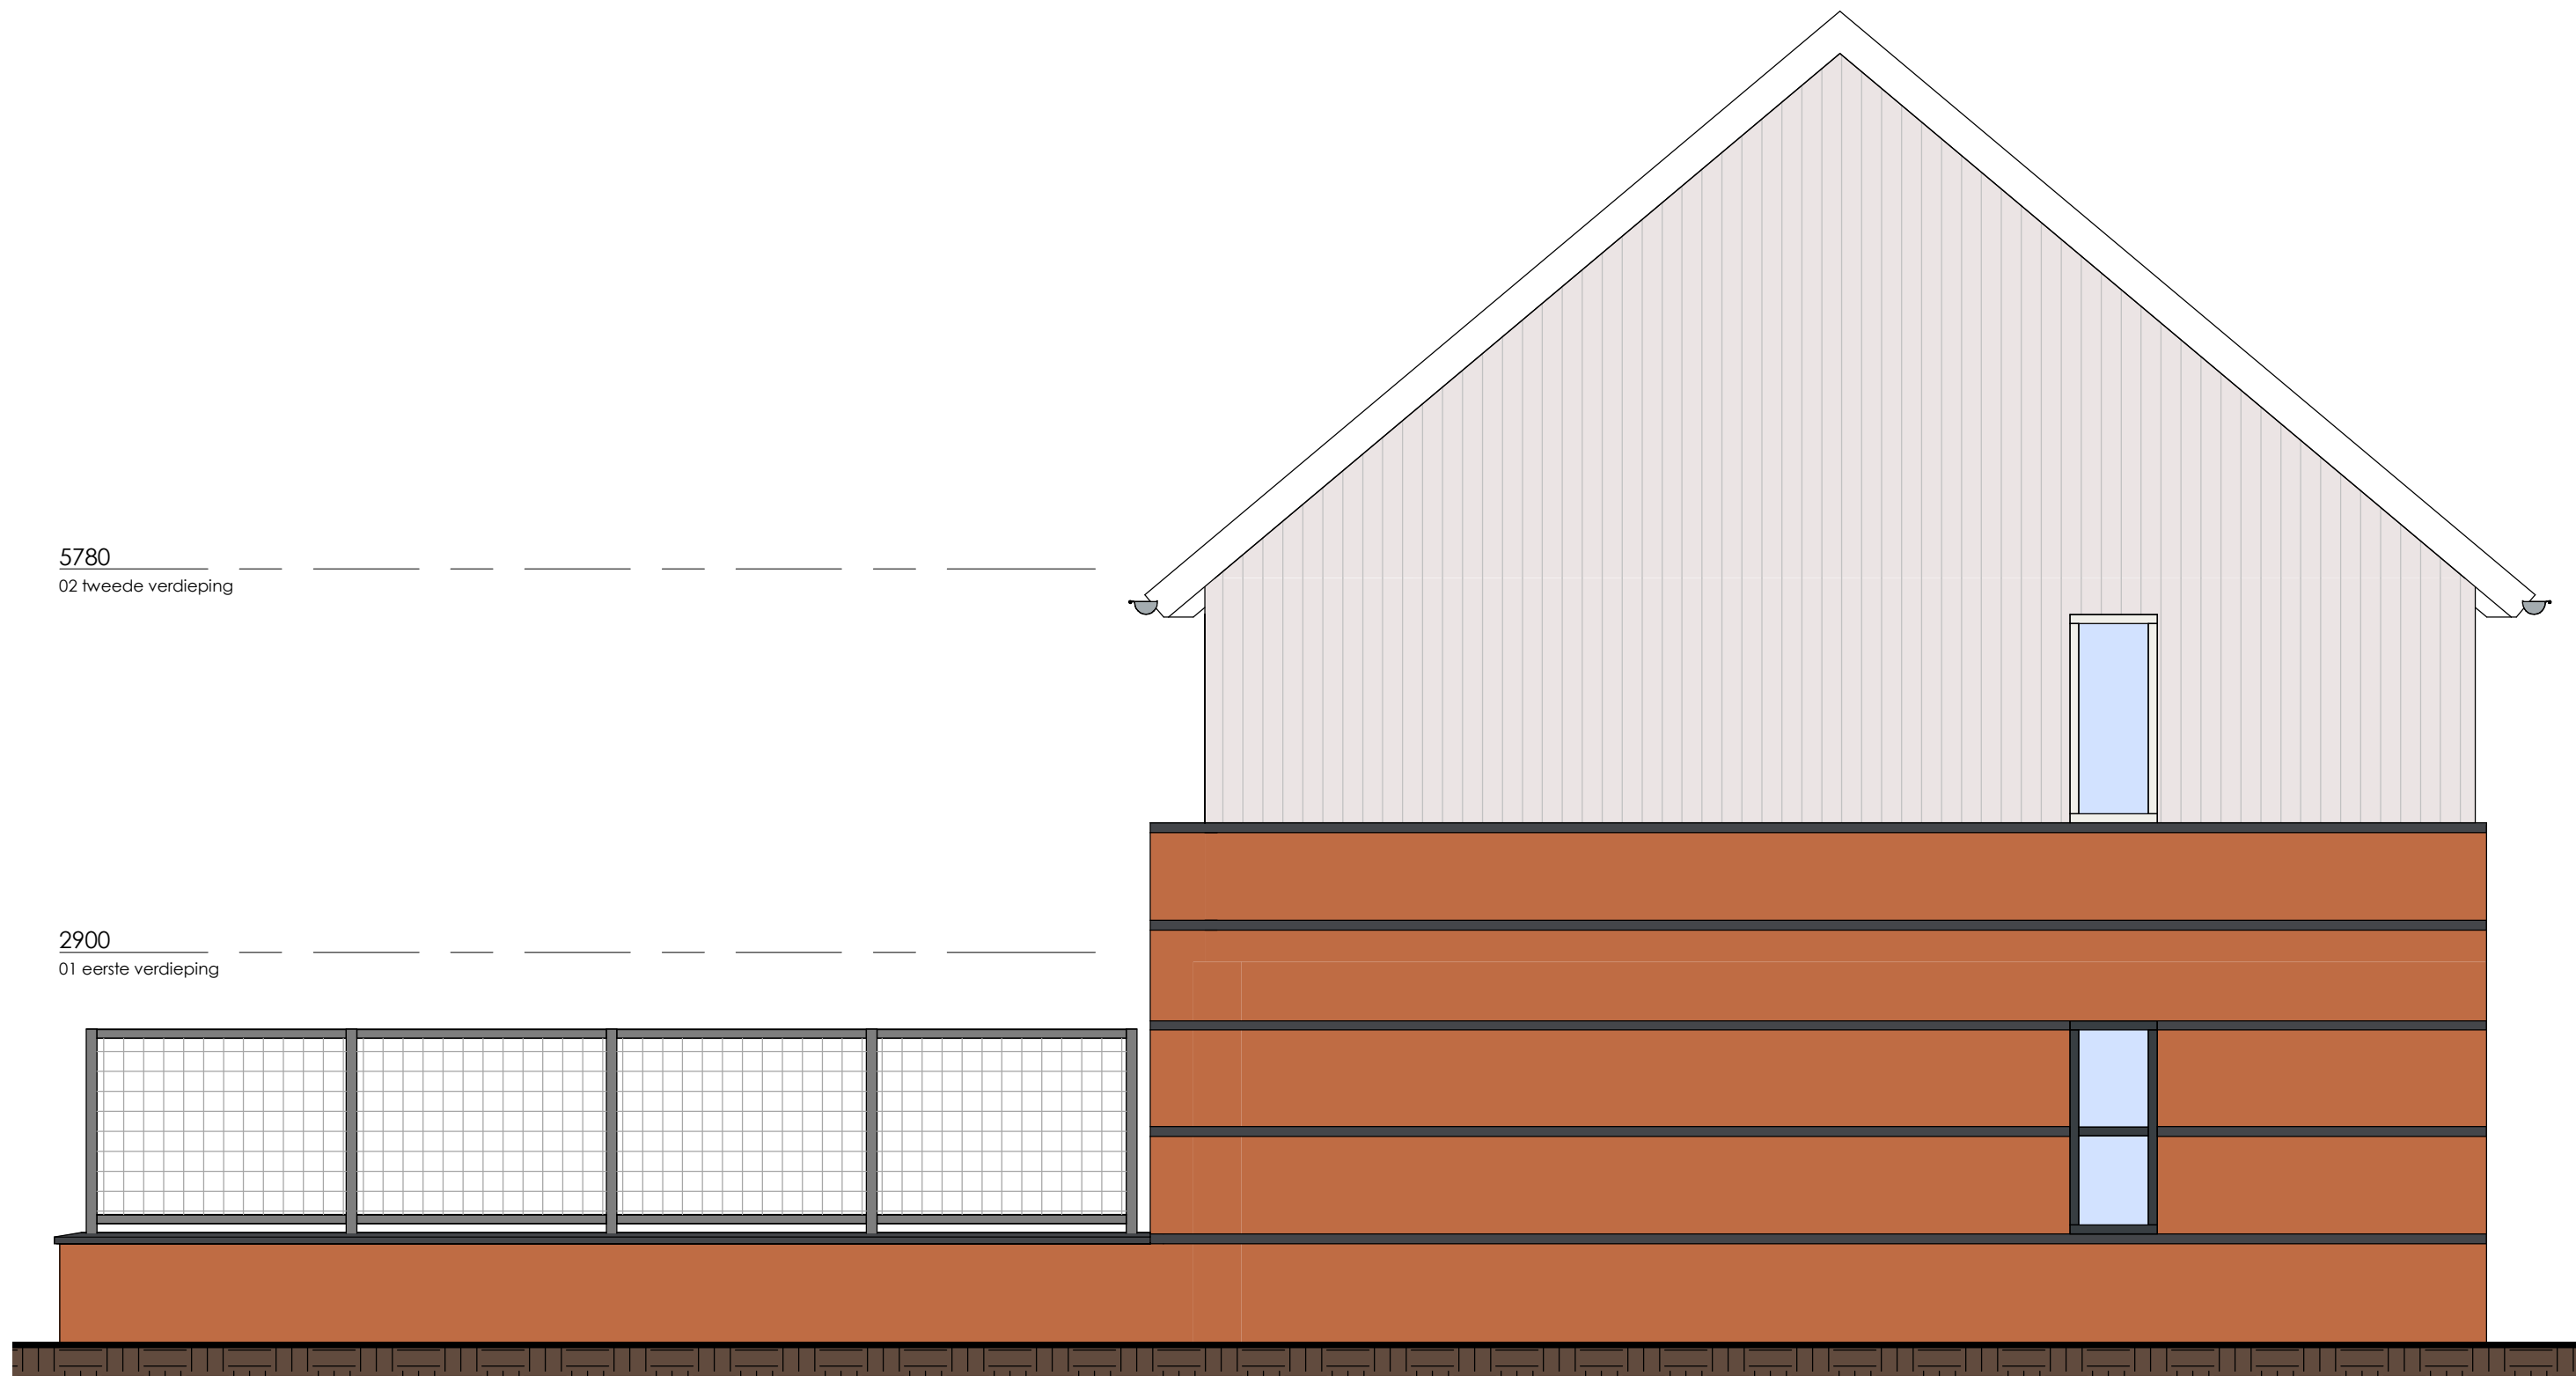

Bij uitvoering van optie 1 of 2 wordt het metselwerk over de gehele hoogte verlengd.

Hooiweg Drachten
Woningtype B - gespiegeld
Bouwnummer 1

Zijgevel

frisoplan
planontwikkeling


Projectnummer:
S141004

Getekend:
HR

Datum:
11-06-2020

Schaal:
1 : 50

 **Wijbenga | Tromp**
architecten
adviseurs

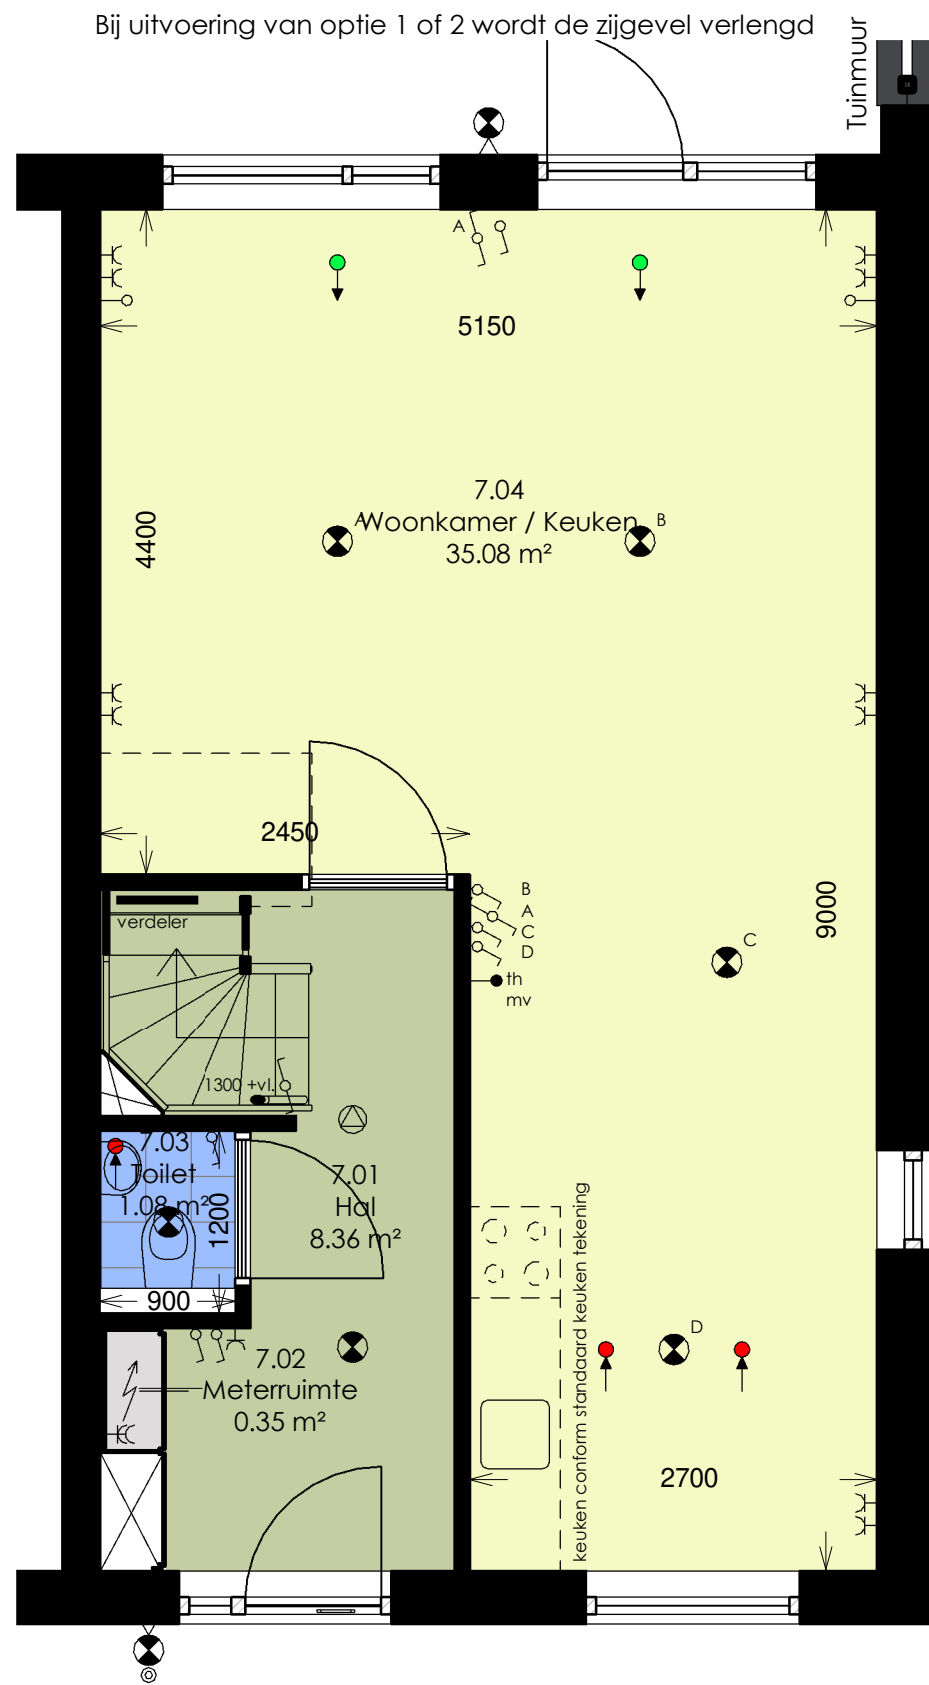

Renvooi



Hooiweg Drachten
Woningtype B - getekend
Bouwnummer 7

Projectnummer: S141004
Getekend: HR


Datum: 11-06-2020
Schaal: 1 : 50

Begane grond


frisoplan
planontwikkeling

Wijbenga | Tromp
architecten
adviseurs

Bij uitvoering van optie 1 of 2 wordt de zijgevel verlengd

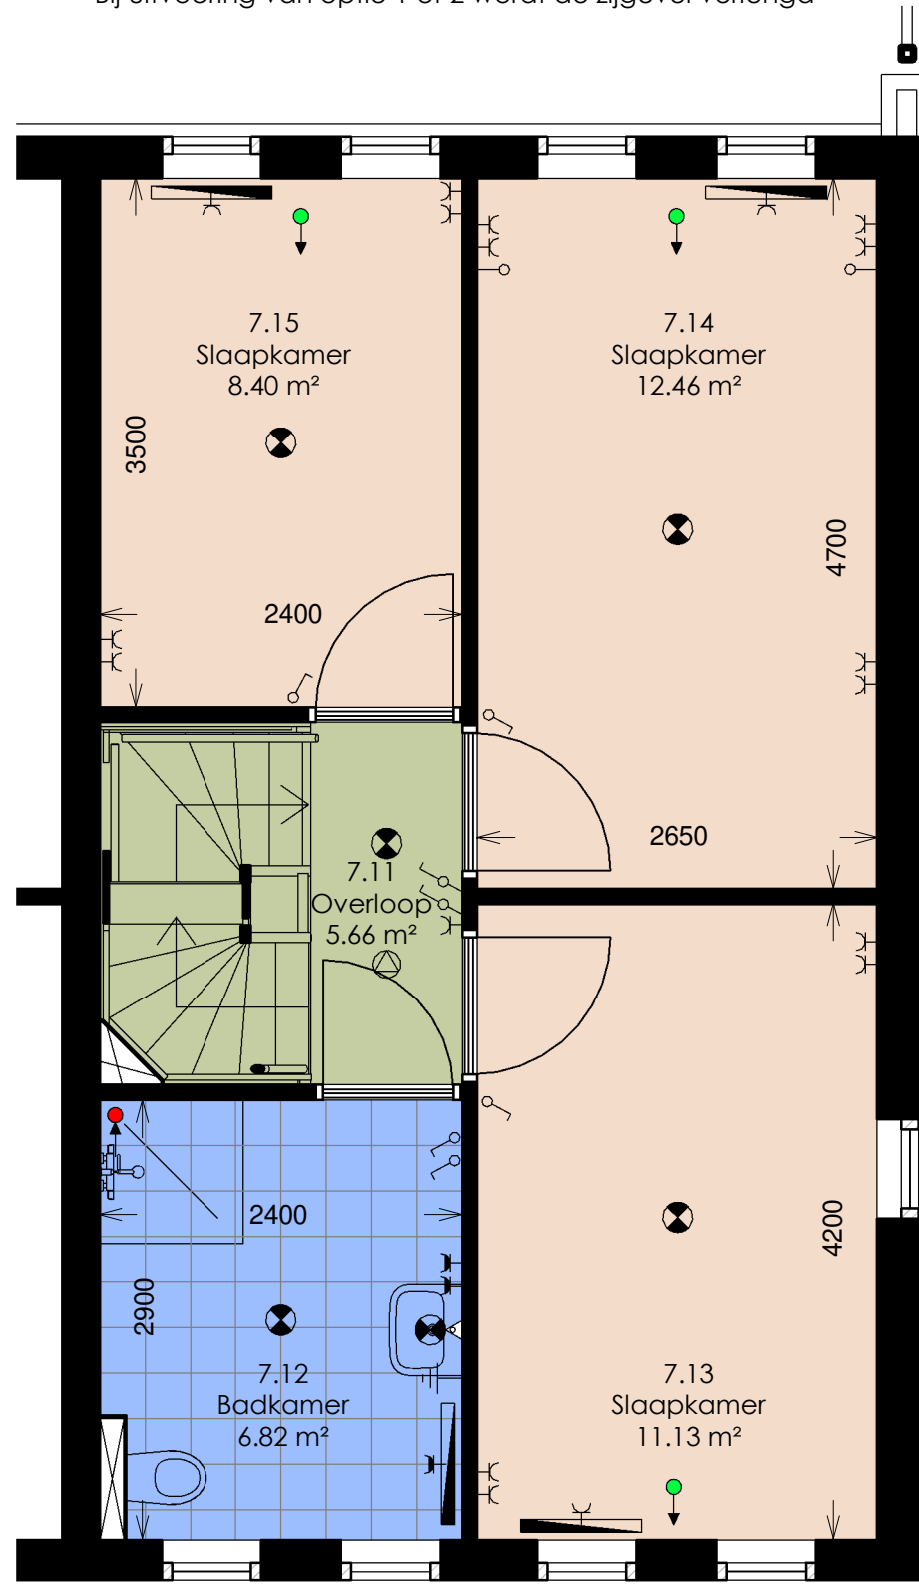

Renvooi

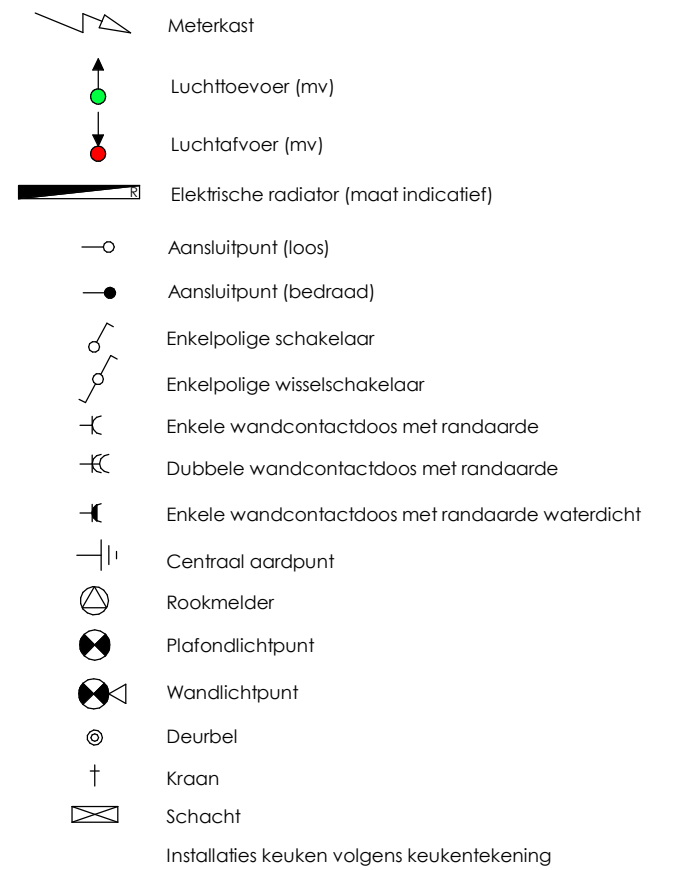

Hooiweg Drachten
Woningtype B - getekend
Bouwnummer 7


Projectnummer: S141004
Getekend: HR

Datum: 11-06-2020
Schaal: 1 : 50


Eerste verdieping

frisoplan
planontwikkeling

Wijbenga | Tromp
architecten
adviseurs

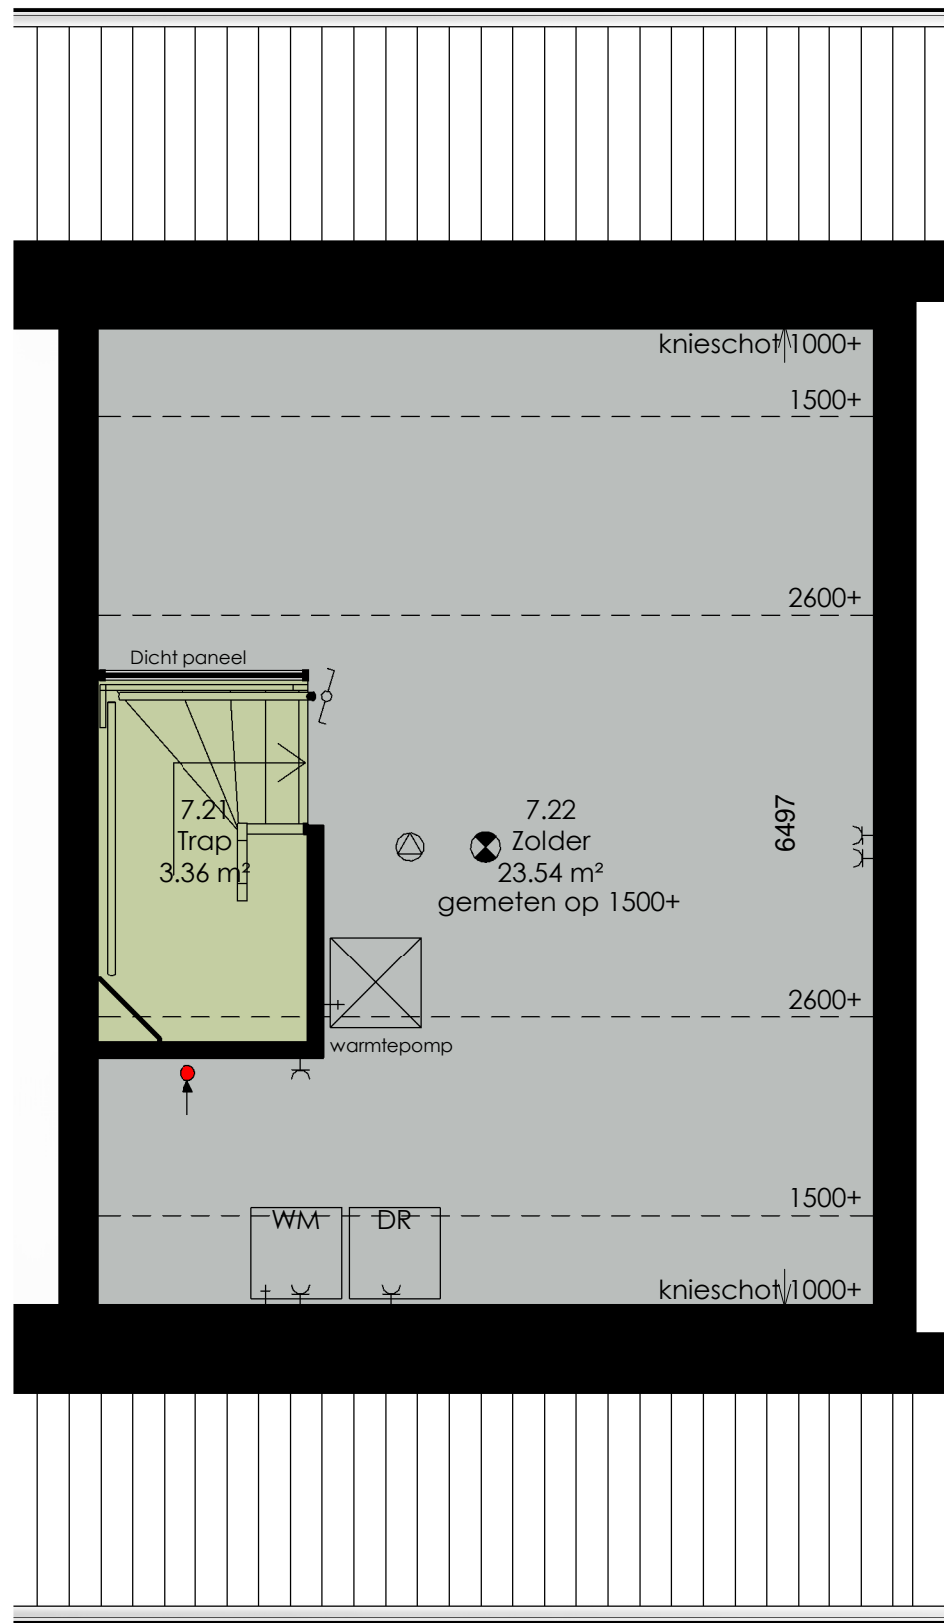

Renvooi

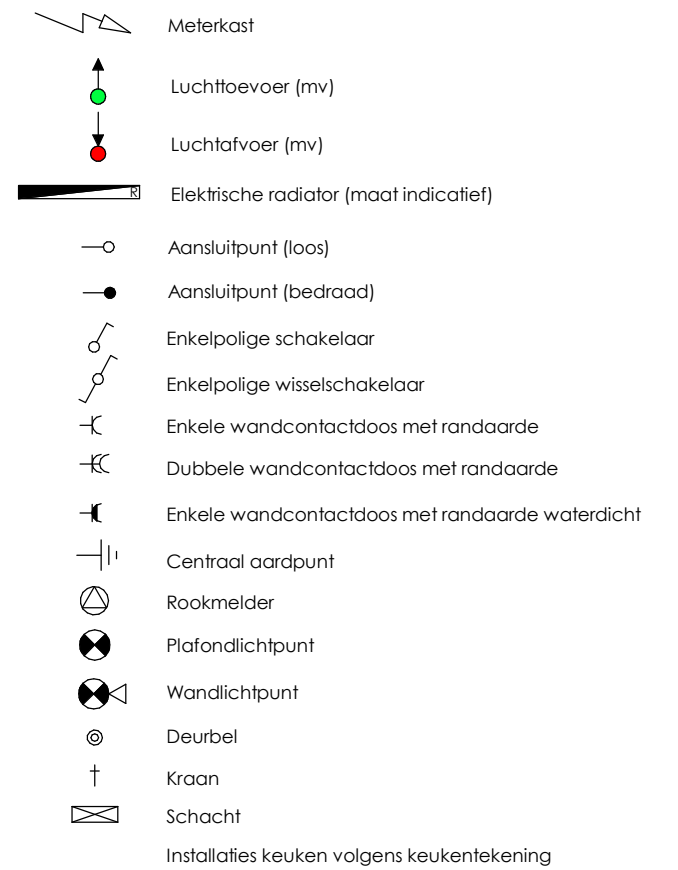

Hooiweg Drachten
Woningtype B - getekend
Bouwnummer 7


Projectnummer: S141004
Getekend: HR

Datum: 11-06-2020
Schaal: 1 : 50

Zolder

frisoplan
planontwikkeling

Wijbenga | Tromp
architecten
adviseurs

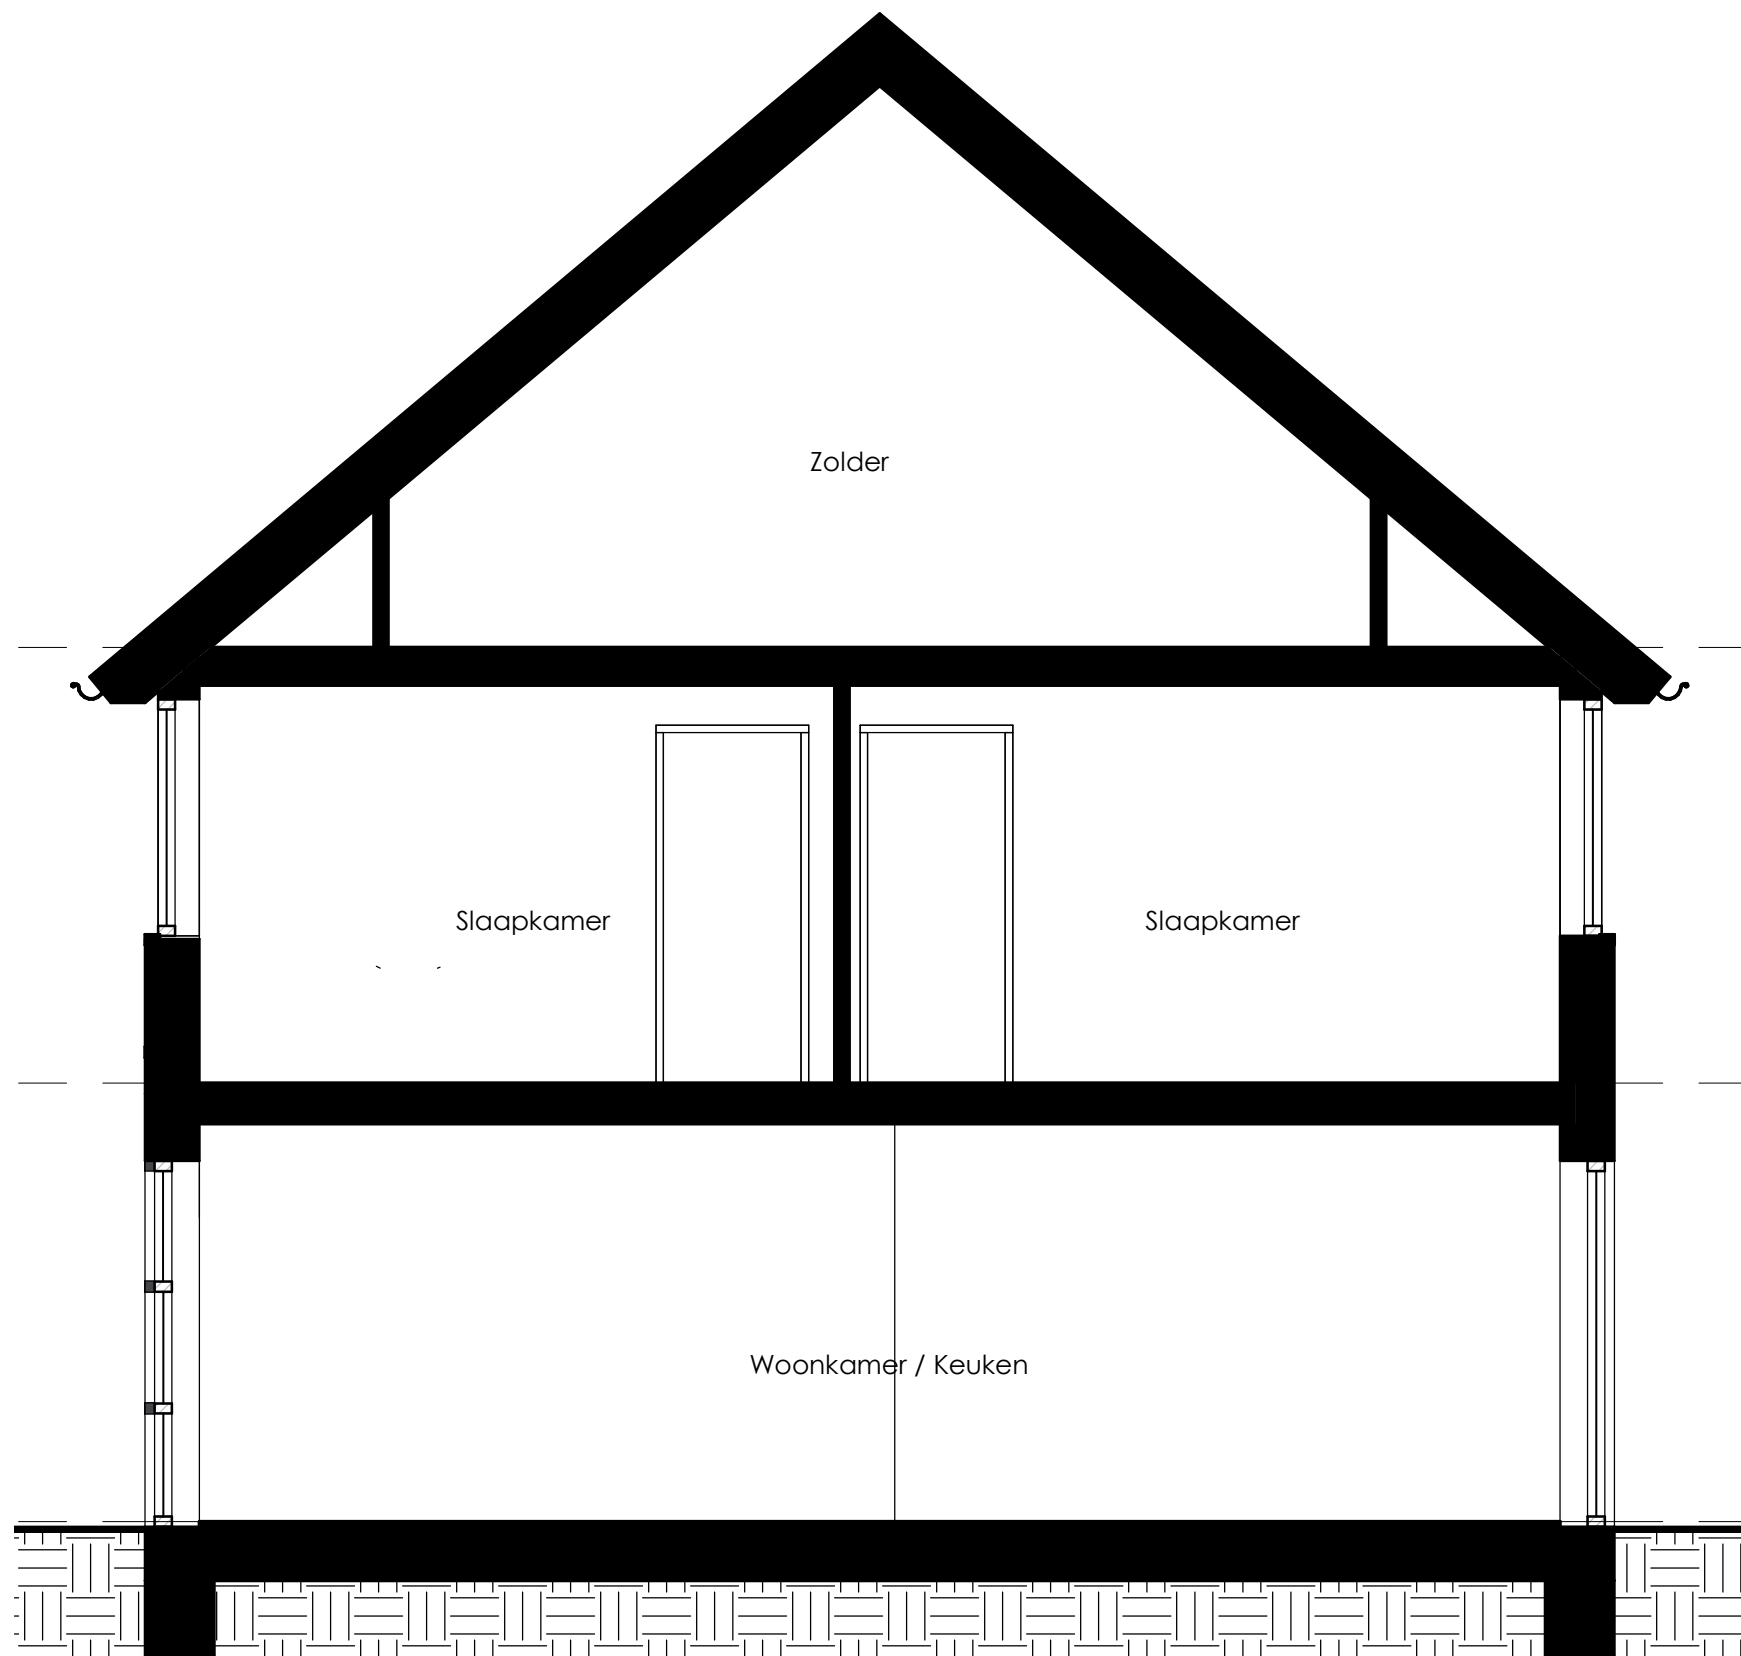

Zolder

5780

02 tweede verdieping

Slaapkamer

Slaapkamer

2900

01 eerste verdieping

Woonkamer / Keuken

0

00 begane grond

Hooiweg Drachten
 Woningtype C
 Bouwnummers 1 en 7

Dwarsdoorsnede

frisoplan
 planontwikkeling

Projectnummer: S141004	Getekend: HR
Datum: 11-06-2020	Schaal: 1 : 50

 **Wijbenga | Tromp**
 architecten
 adviseurs



5780
02 tweede verdieping

2900
01 eerste verdieping

0
00 begane grond

Hooiweg Drachten
Woningtype B - getekend
Bouwnummer 7


Voorgevel

frisoplan
planontwikkeling

Projectnummer: S141004
Getekend: HR

Datum: 11-06-2020
Schaal: 1 : 50

 **Wijbenga | Tromp**
architecten
adviseurs

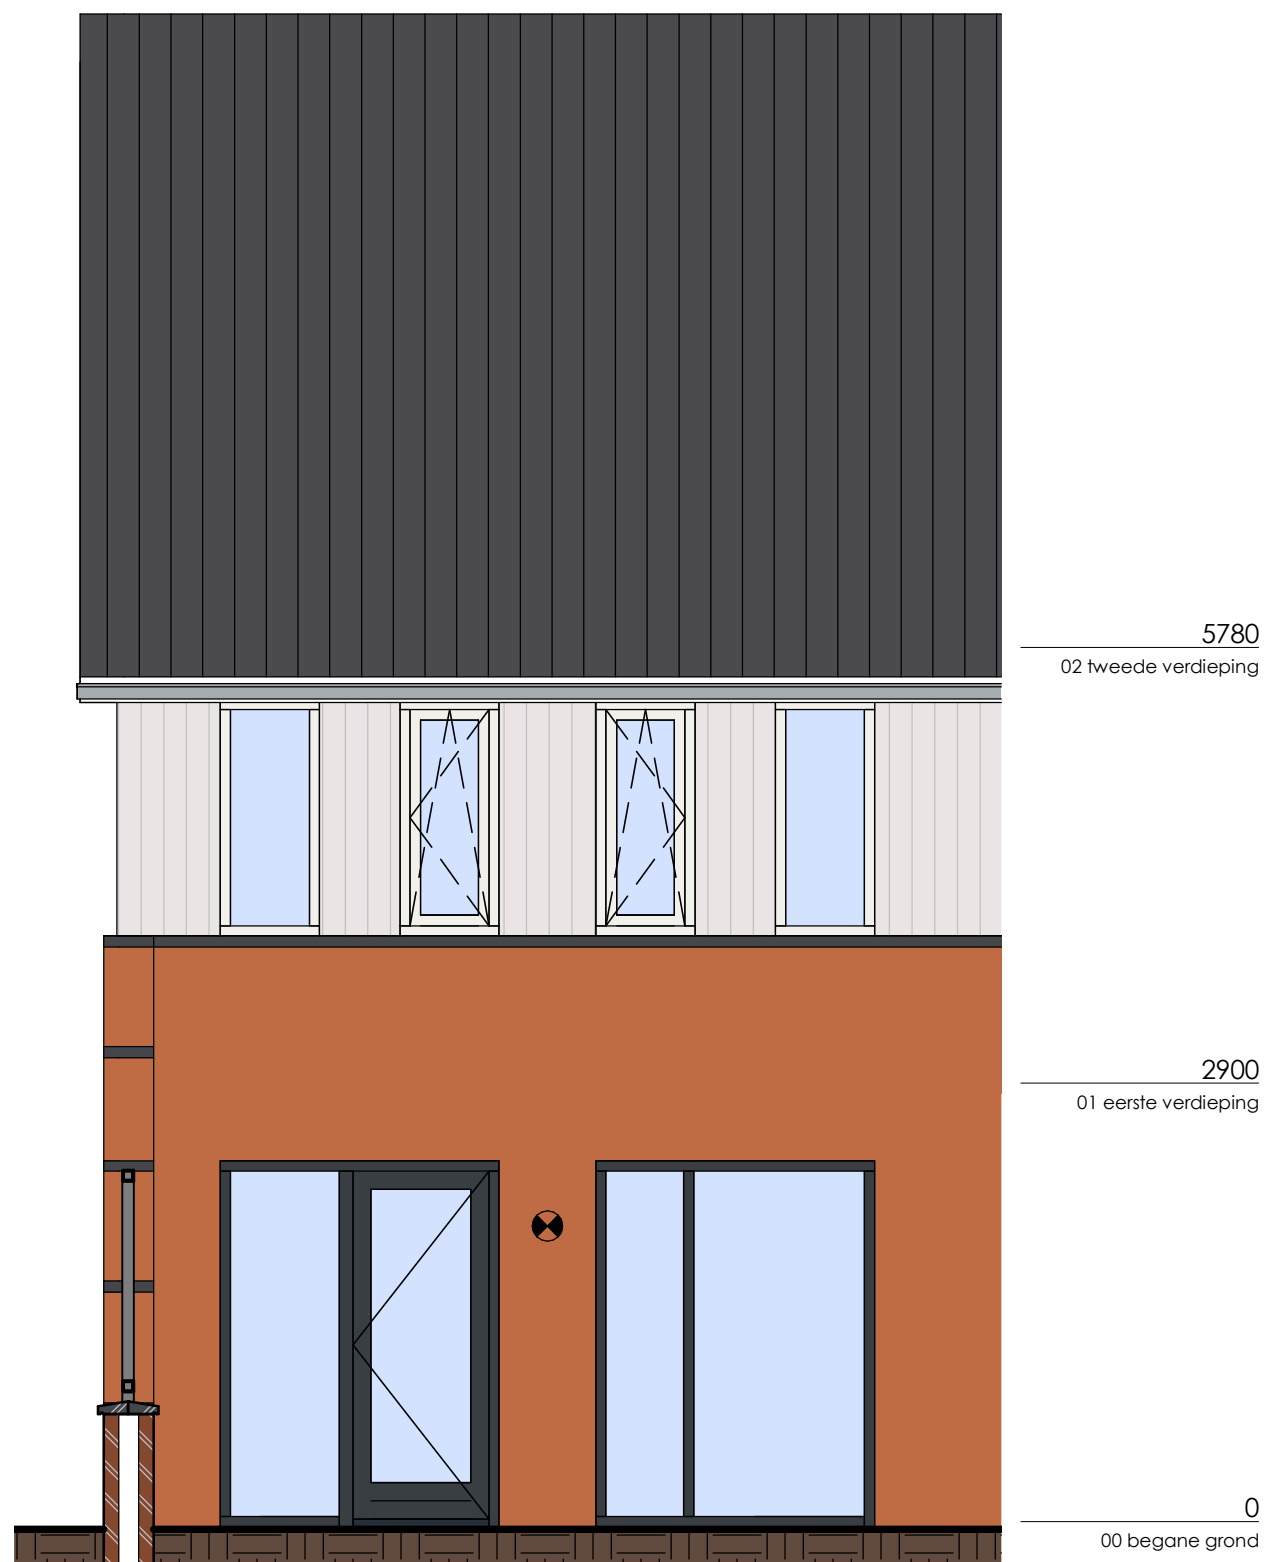

Hooiweg Drachten
 Woningtype B - getekend
 Bouwnummer 7


Achtergevel

frisoplan
 planontwikkeling

Projectnummer: S141004
 Getekend: HR

Datum: 11-06-2020
 Schaal: 1 : 50

 **Wijbenga | Tromp**
 architecten
 adviseurs

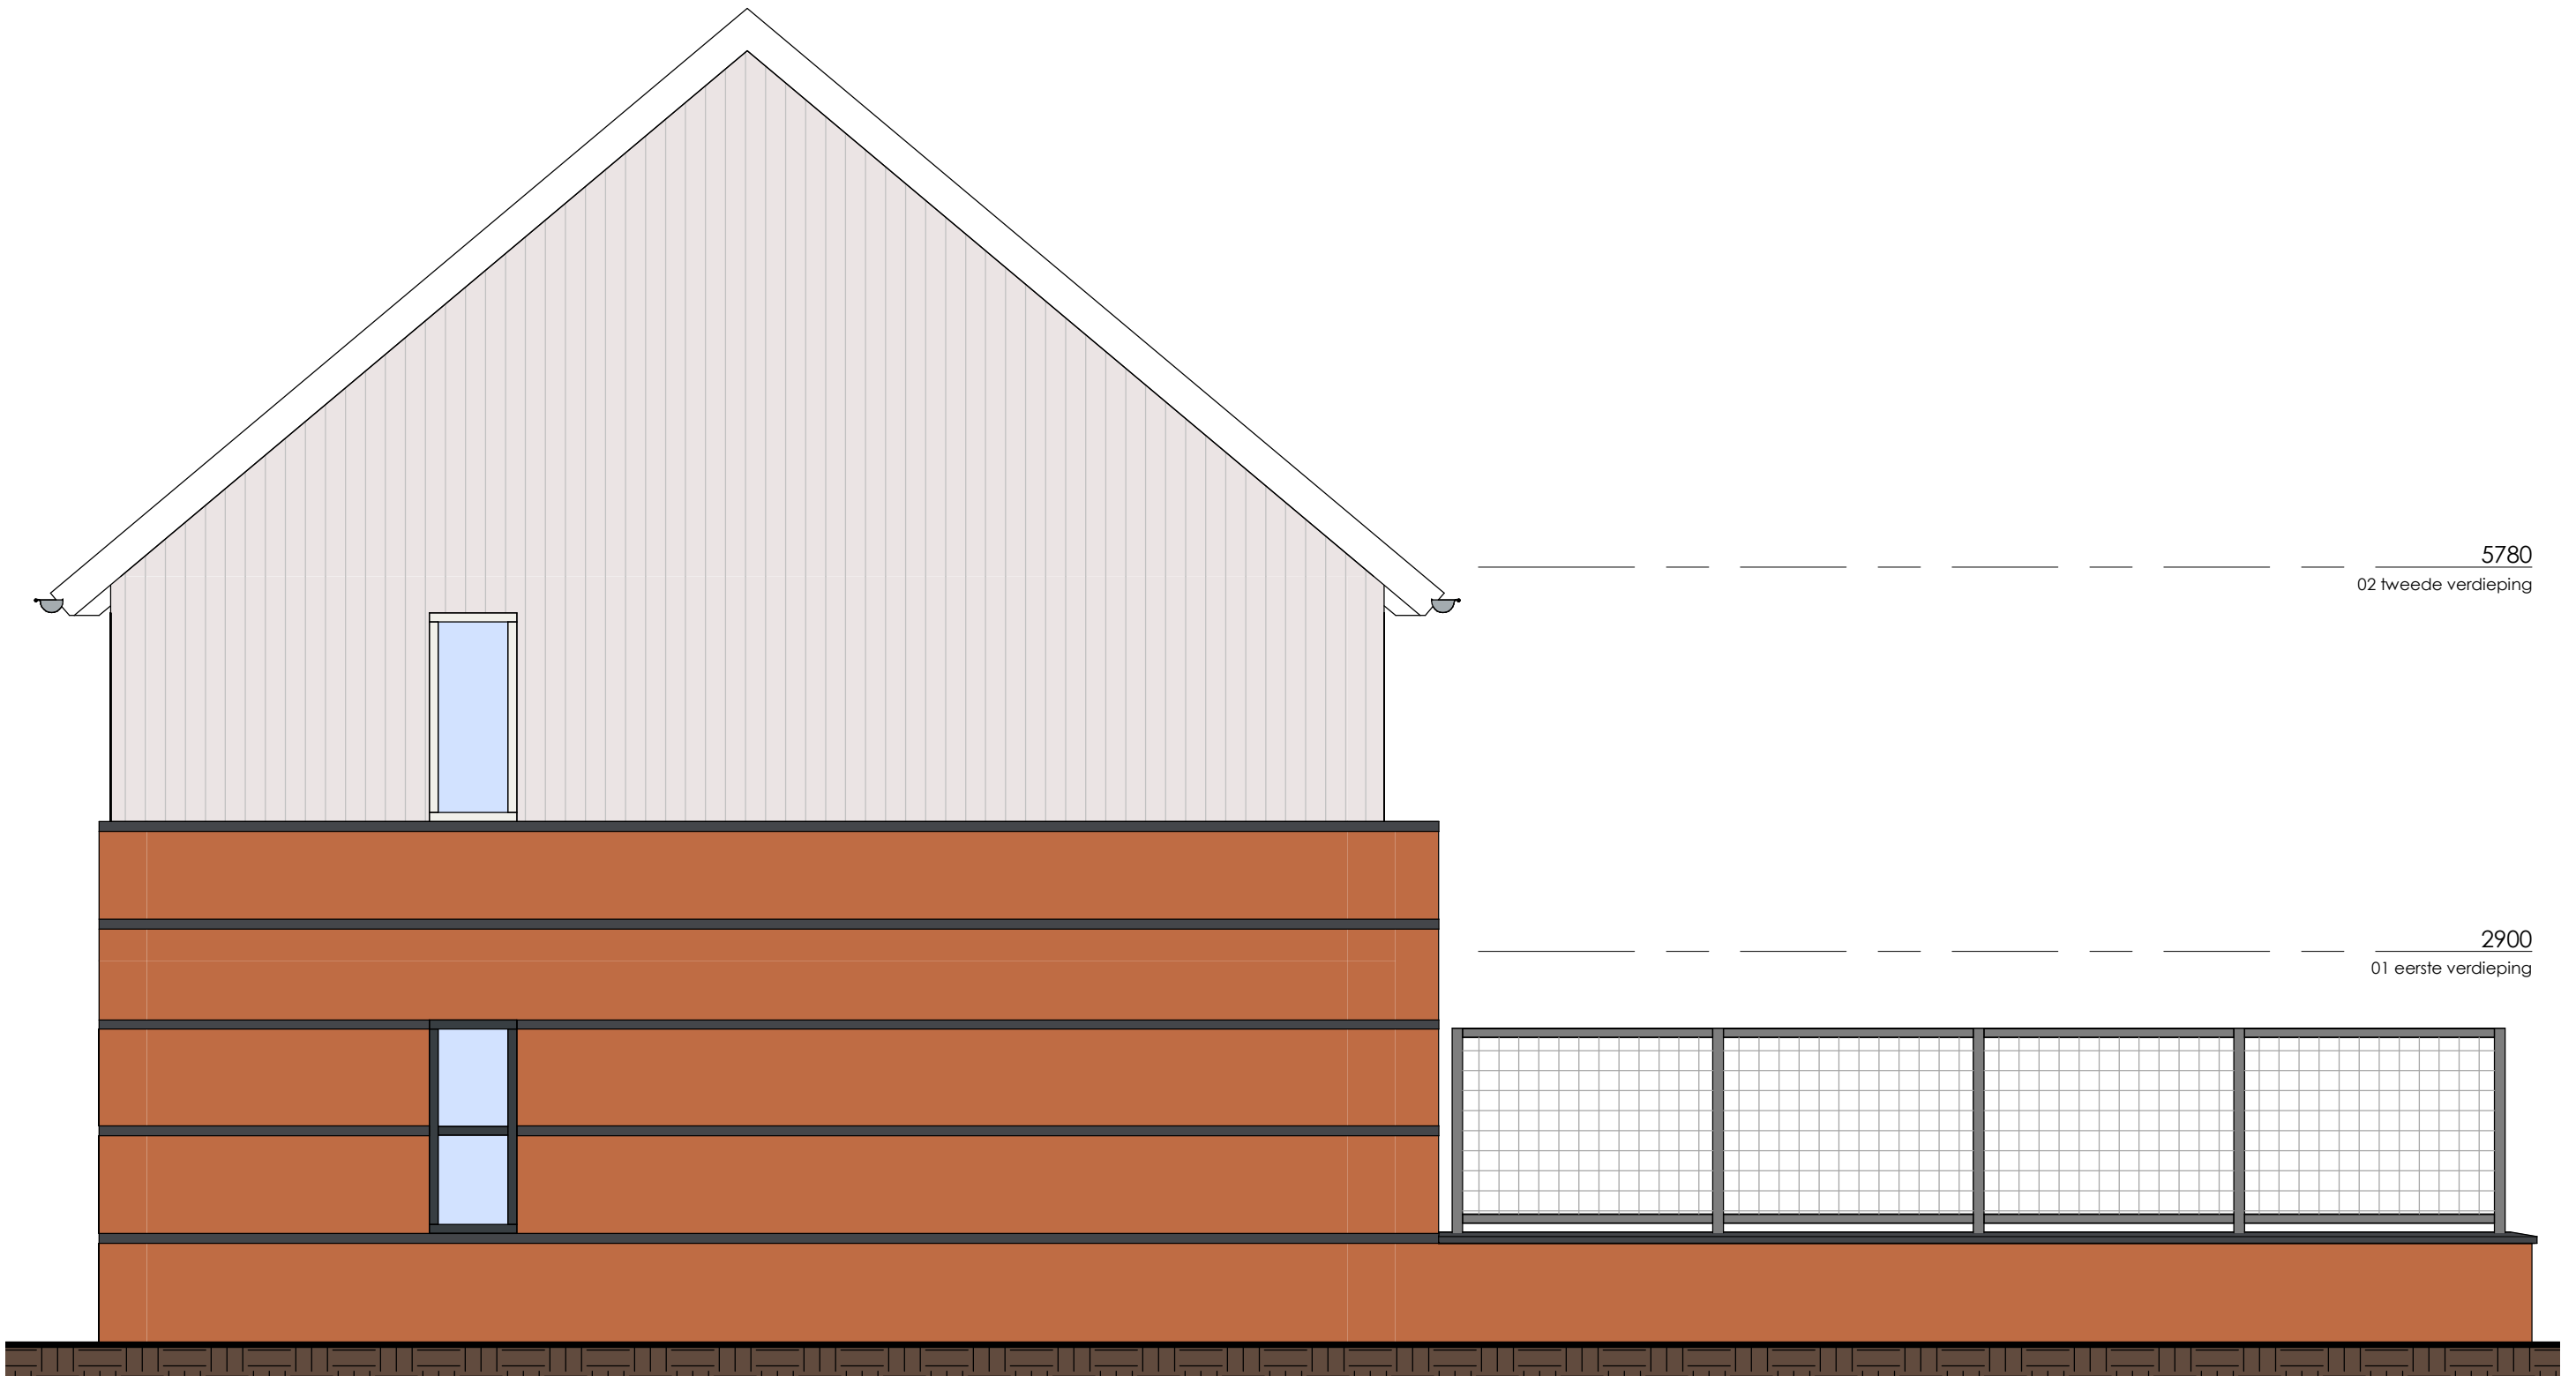

Bij uitvoering van optie 1 of 2 wordt het metselwerk over de gehele hoogte verlengd.


Hooiweg Drachten
 Woningtype B - getekend
 Bouwnummer 7

Projectnummer: S141004
 Getekend: HR





 



 


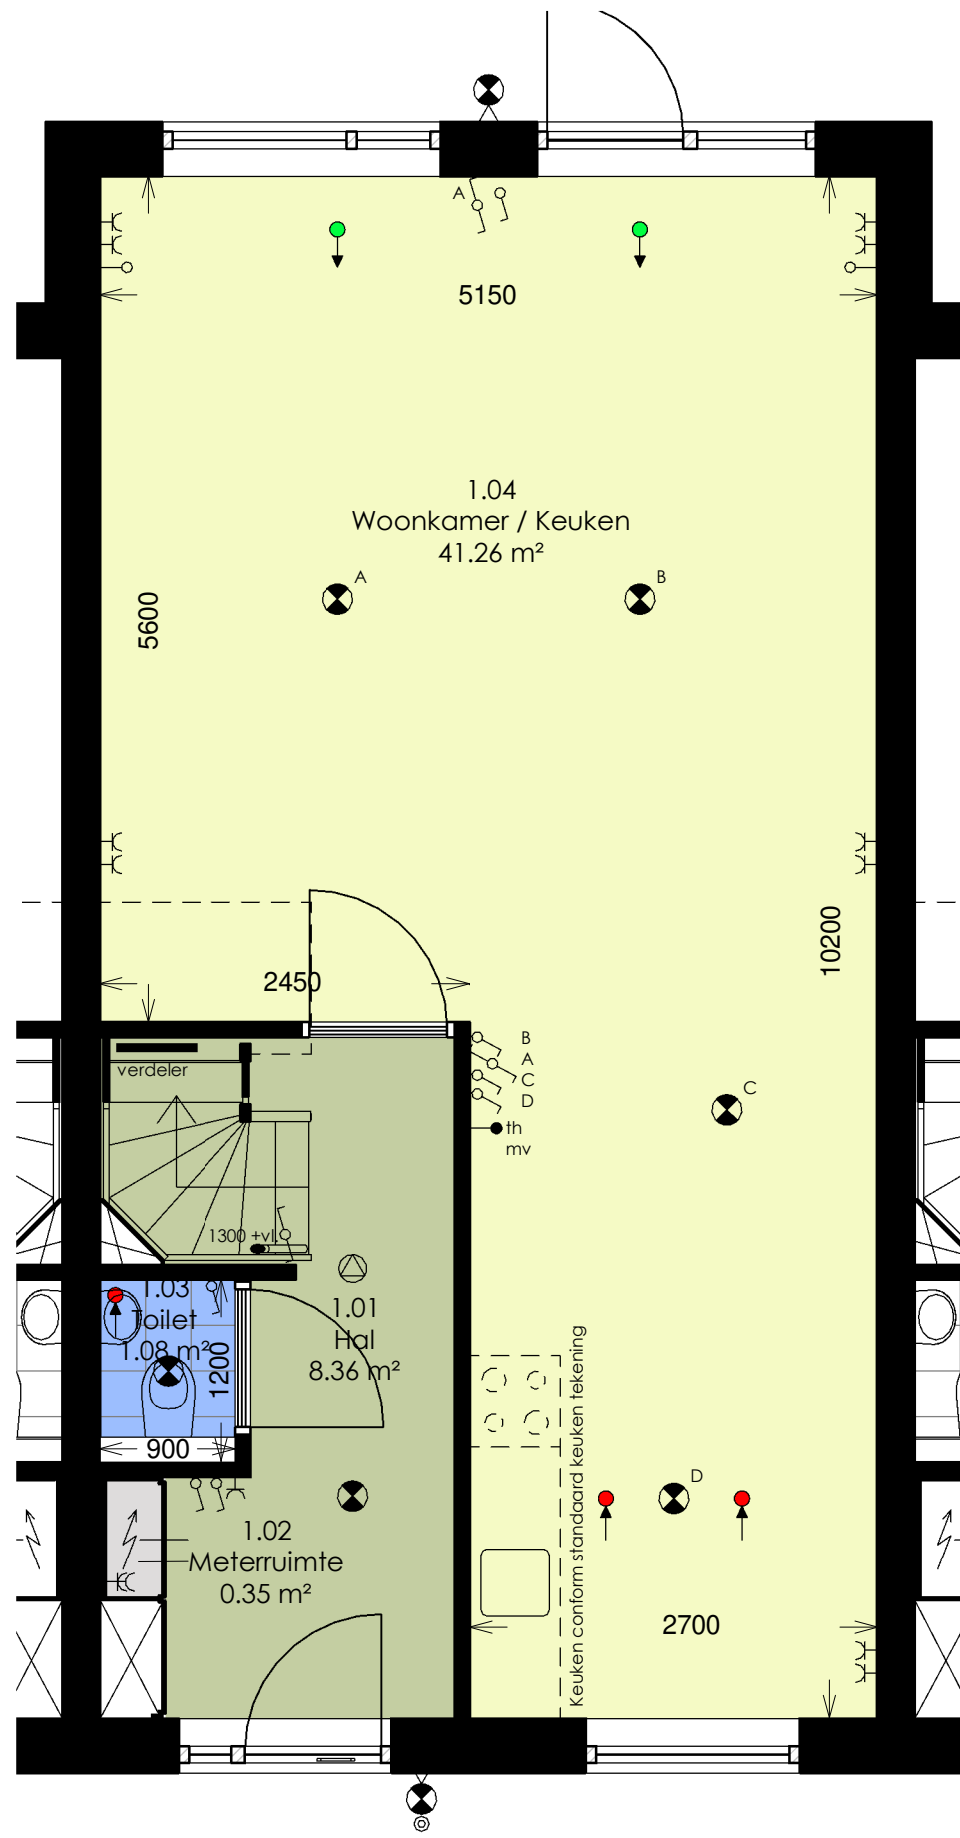



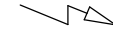


Datum: 11-06-2020
 Schaal: 1 : 50

Zijgevel





Renvooi

-  Meterkast
 -  Luchttoevoer (mv)
 -  Luchtafvoer (mv)
 -  Elektrische radiator (maat indicatief)
 -  Aansluitpunt (loos)
 -  Aansluitpunt (bedraad)
 -  Enkelpolige schakelaar
 -  Enkelpolige wisselschakelaar
 -  Enkele wandcontactdoos met randaarde
 -  Dubbele wandcontactdoos met randaarde
 -  Enkele wandcontactdoos met randaarde waterdicht
 -  Centraal aardpunt
 -  Rookmelder
 -  Plafondlichtpunt
 -  Wandlichtpunt
 -  Deurbel
 -  Kraan
 -  Schacht
- Installaties keuken volgens keukentekening

Hooiweg Drachten
 Optie 1- Uitbouw 1200 mm
 Bouwnummers 1, 2, 3, 4, 5, 6, 7,
 8, 9, 10, 11, 12, 13 en 14
 Begane grond

Projectnummer: Getekend:

S141004 HR


Datum: Schaal:

11-06-2020

1 : 50

frisoplan
 planontwikkeling

Wijbenga | Tromp
 architecten
 adviseurs

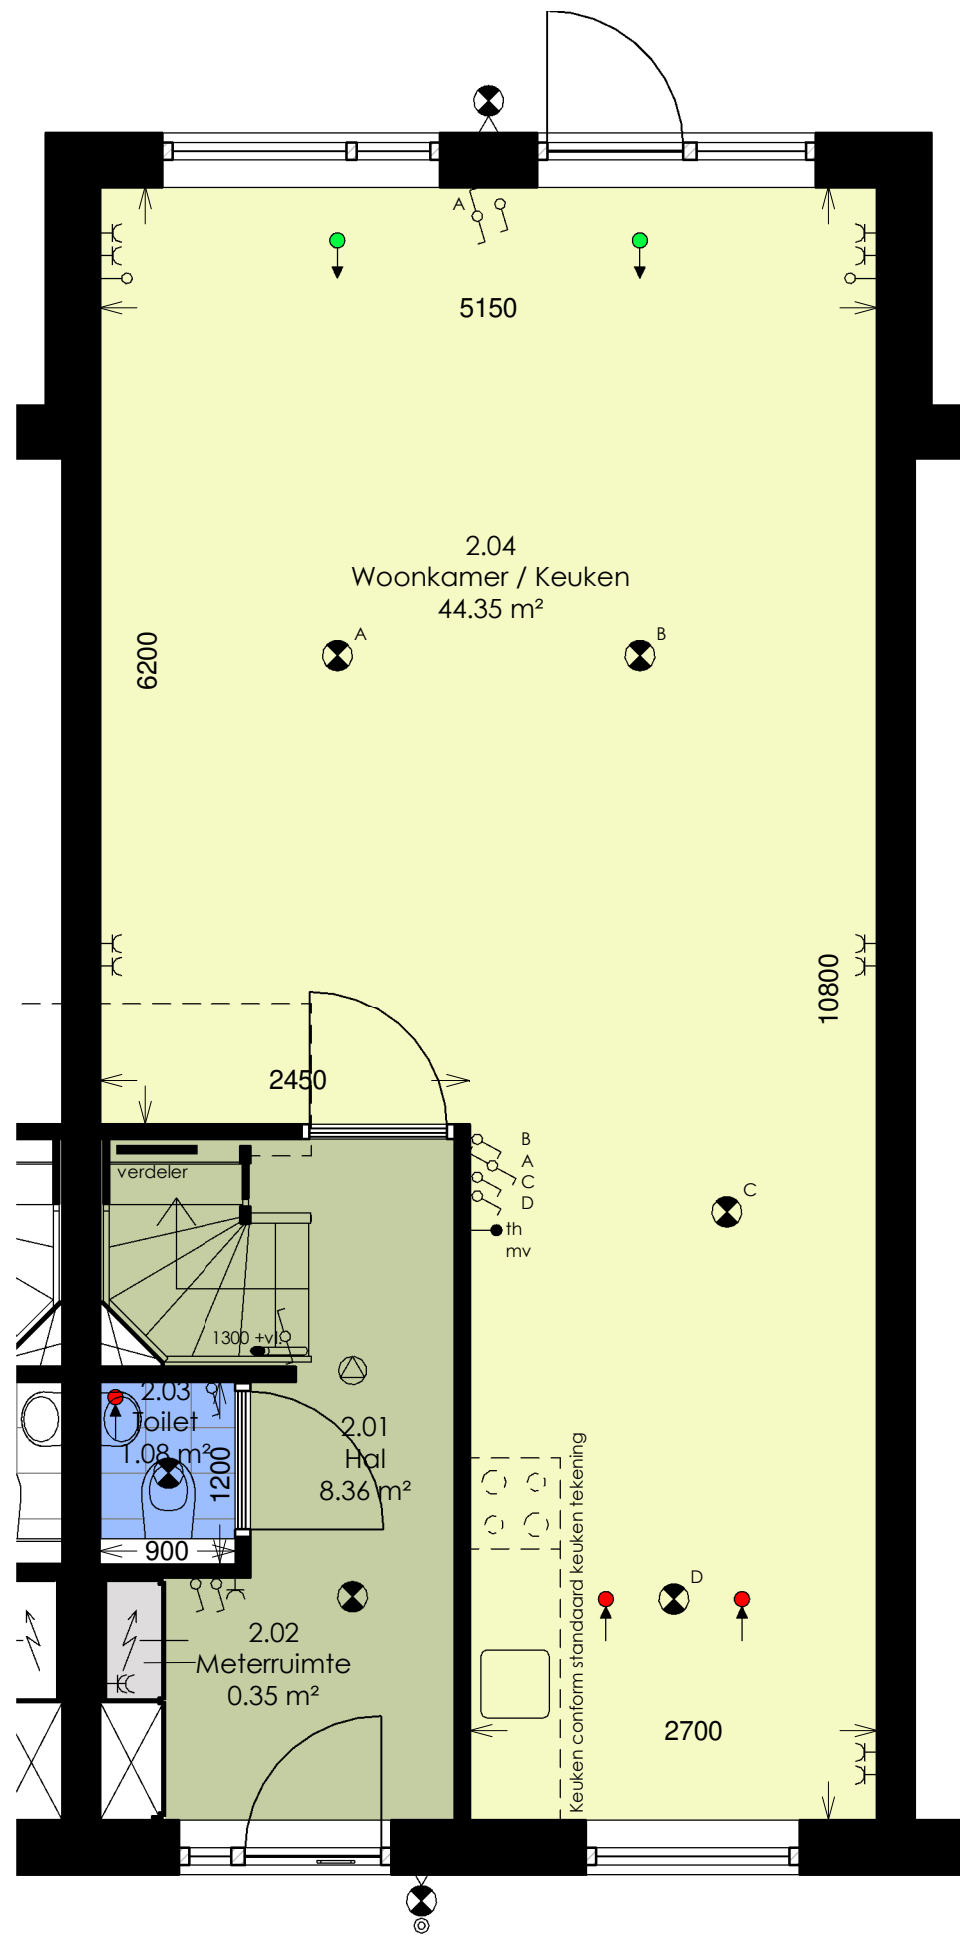

Renvooi

-  Meterkast
 -  Luchttoevoer (mv)
 -  Luchtafvoer (mv)
 -  Elektrische radiator (maat indicatief)
 -  Aansluitpunt (loos)
 -  Aansluitpunt (bedraad)
 -  Enkelpolige schakelaar
 -  Enkelpolige wisselschakelaar
 -  Enkele wandcontactdoos met randaarde
 -  Dubbele wandcontactdoos met randaarde
 -  Enkele wandcontactdoos met randaarde waterdicht
 -  Centraal aardpunt
 -  Rookmelder
 -  Plafondlichtpunt
 -  Wandlichtpunt
 -  Deurbel
 -  Kraan
 -  Schacht
- Installaties keuken volgens keukentekening


Hooiweg Drachten
 Optie 2 - Uitbouw 1800mm
 Bouwnummers 1, 2, 3, 4, 5, 6, 7,
 8, 9, 10, 11, 12, 13 en 14
 Begane grond

Projectnummer: S141004
 Getekend: HR

Datum: 11-06-2020
 Schaal: 1 : 50

frisoplan
 planontwikkeling

Wijbenga | Tromp
 architecten
 adviseurs

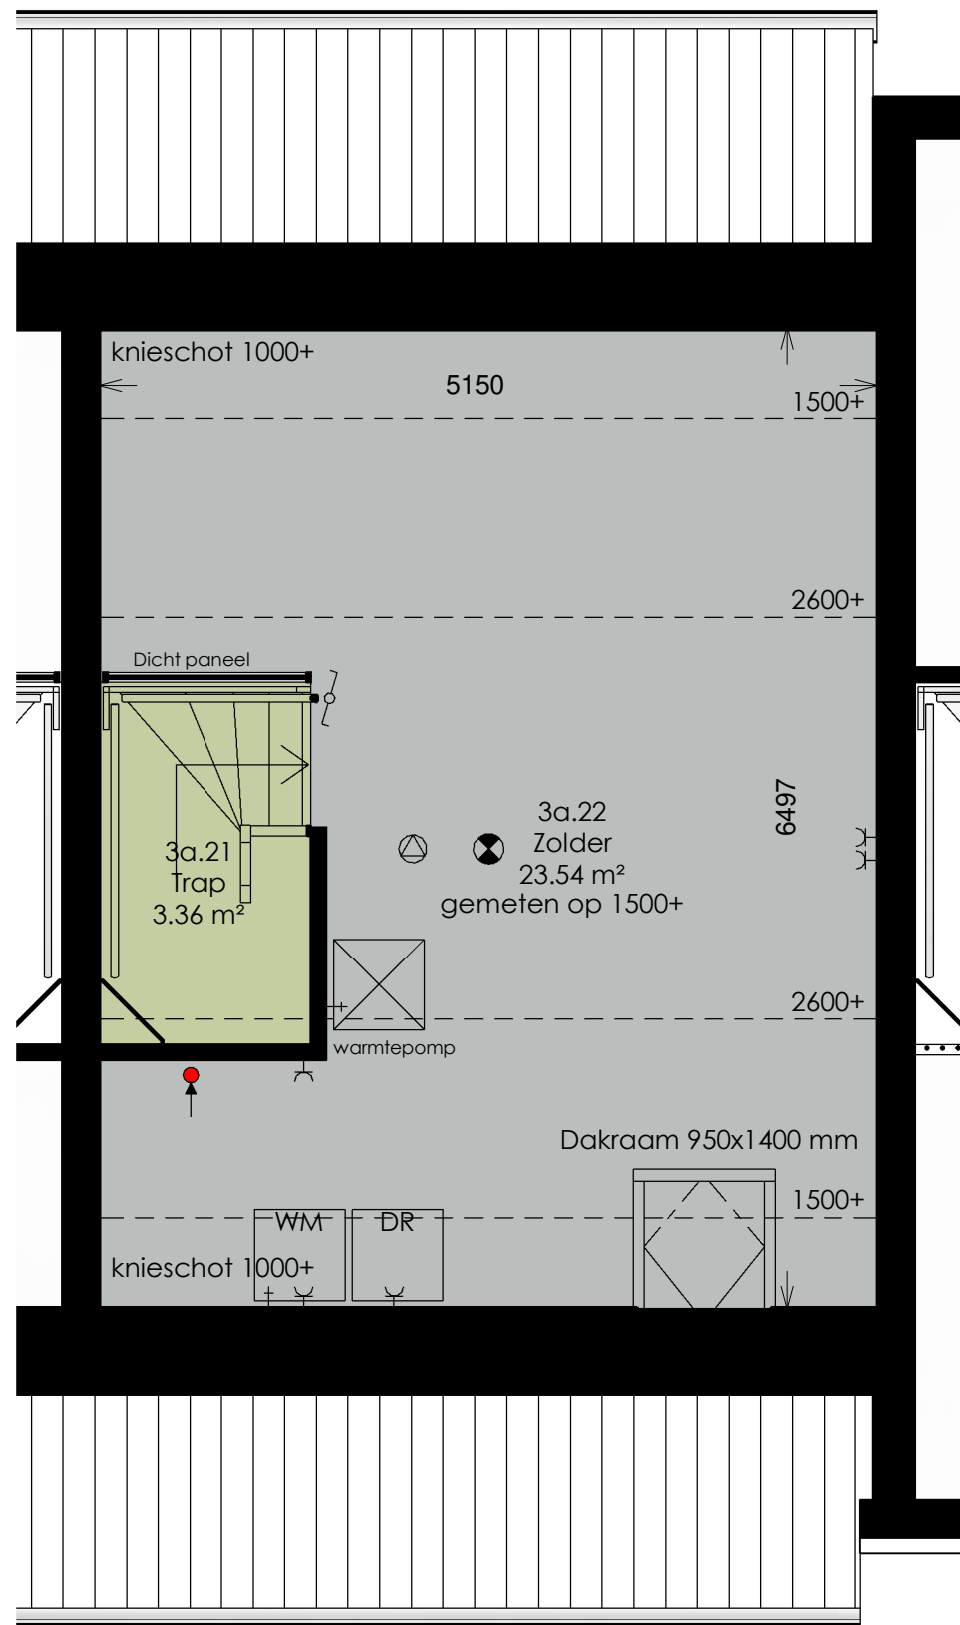

Plattegrond op 1000+

Renvooi

-  Meterkast
 -  Luchtoevoer (mv)
 -  Luchtafvoer (mv)
 -  Elektrische radiator (maat indicatief)
 -  Aansluitpunt (loos)
 -  Aansluitpunt (bedraad)
 -  Enkelpolige schakelaar
 -  Enkelpolige wisselschakelaar
 -  Enkele wandcontactdoos met randaarde
 -  Dubbele wandcontactdoos met randaarde
 -  Enkele wandcontactdoos met randaarde waterdicht
 -  Centraal aardpunt
 -  Rookmelder
 -  Plafondlichtpunt
 -  Wandlichtpunt
 -  Deurbel
 -  Kraan
 -  Schacht
- Installaties keuken volgens keukentekening


Hooiweg Drachten
 Optie 3a - Dakraam voorzijde
 Bouwnummers 1, 2, 3, 4, 5, 6, 7,
 9, 10, 11, 12 en 13
 Zolder

Projectnummer: S141004
 Getekend: HR

Datum: 11-06-2020
 Schaal: 1 : 50





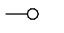

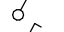
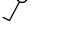


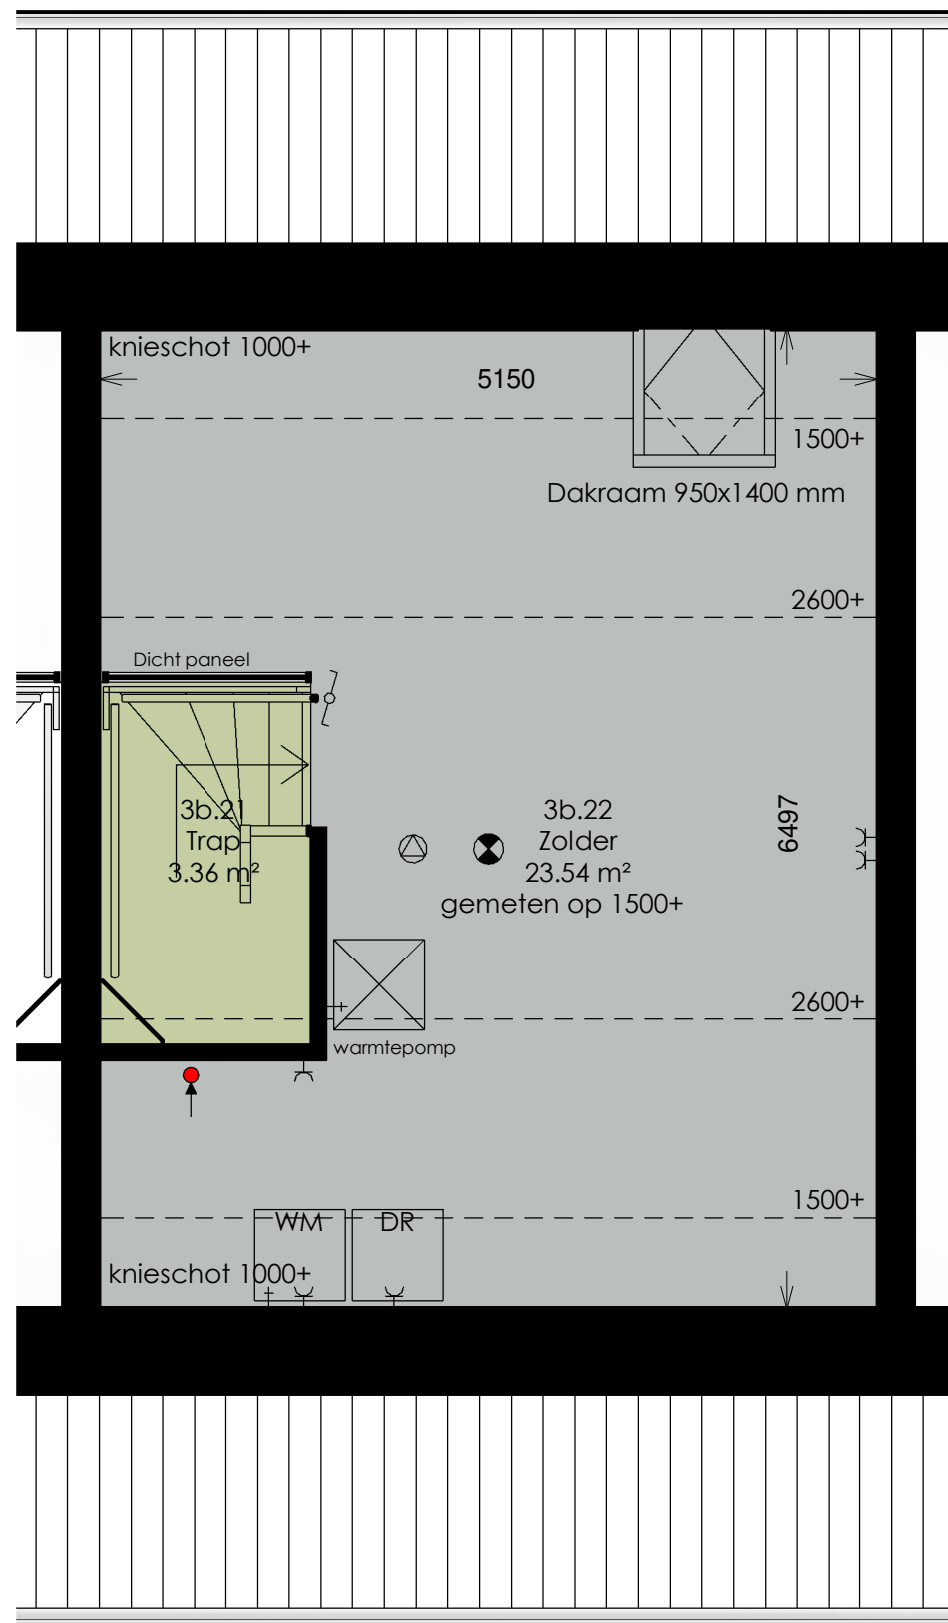




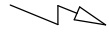


frisoplan
 planontwikkeling

Wijbenga | Tromp
 architecten
 adviseurs

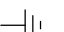

Plattegrond op 1000+

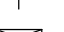Renvooi

-  Meterkast
 -  Luchtoevoer (mv)
 -  Luchtafvoer (mv)
 -  Elektrische radiator (maat indicatief)
 -  Aansluitpunt (loos)
 -  Aansluitpunt (bedraad)
 -  Enkelpolige schakelaar
 -  Enkelpolige wisselschakelaar
 -  Enkele wandcontactdoos met randaarde
 -  Dubbele wandcontactdoos met randaarde
 -  Enkele wandcontactdoos met randaarde waterdicht
 -  Centraal aardpunt
 -  Rookmelder
 -  Plafondlichtpunt
 -  Wandlichtpunt
 -  Deurbel
 -  Kraan
 -  Schacht
- Installaties keuken volgens keukentekening

Hooiweg Drachten
 Optie 3b - Dakraam achterzijde
 Bouwnummers 1, 2, 3, 4, 5, 6, 7,
 9, 10, 11, 12 en 13
 Zolder

Projectnummer: Getekend:

S141004 HR

Datum:


11-06-2020

Schaal:

1 : 50

frisoplan
 planontwikkeling

Wijbenga | Tromp
 architecten
 adviseurs

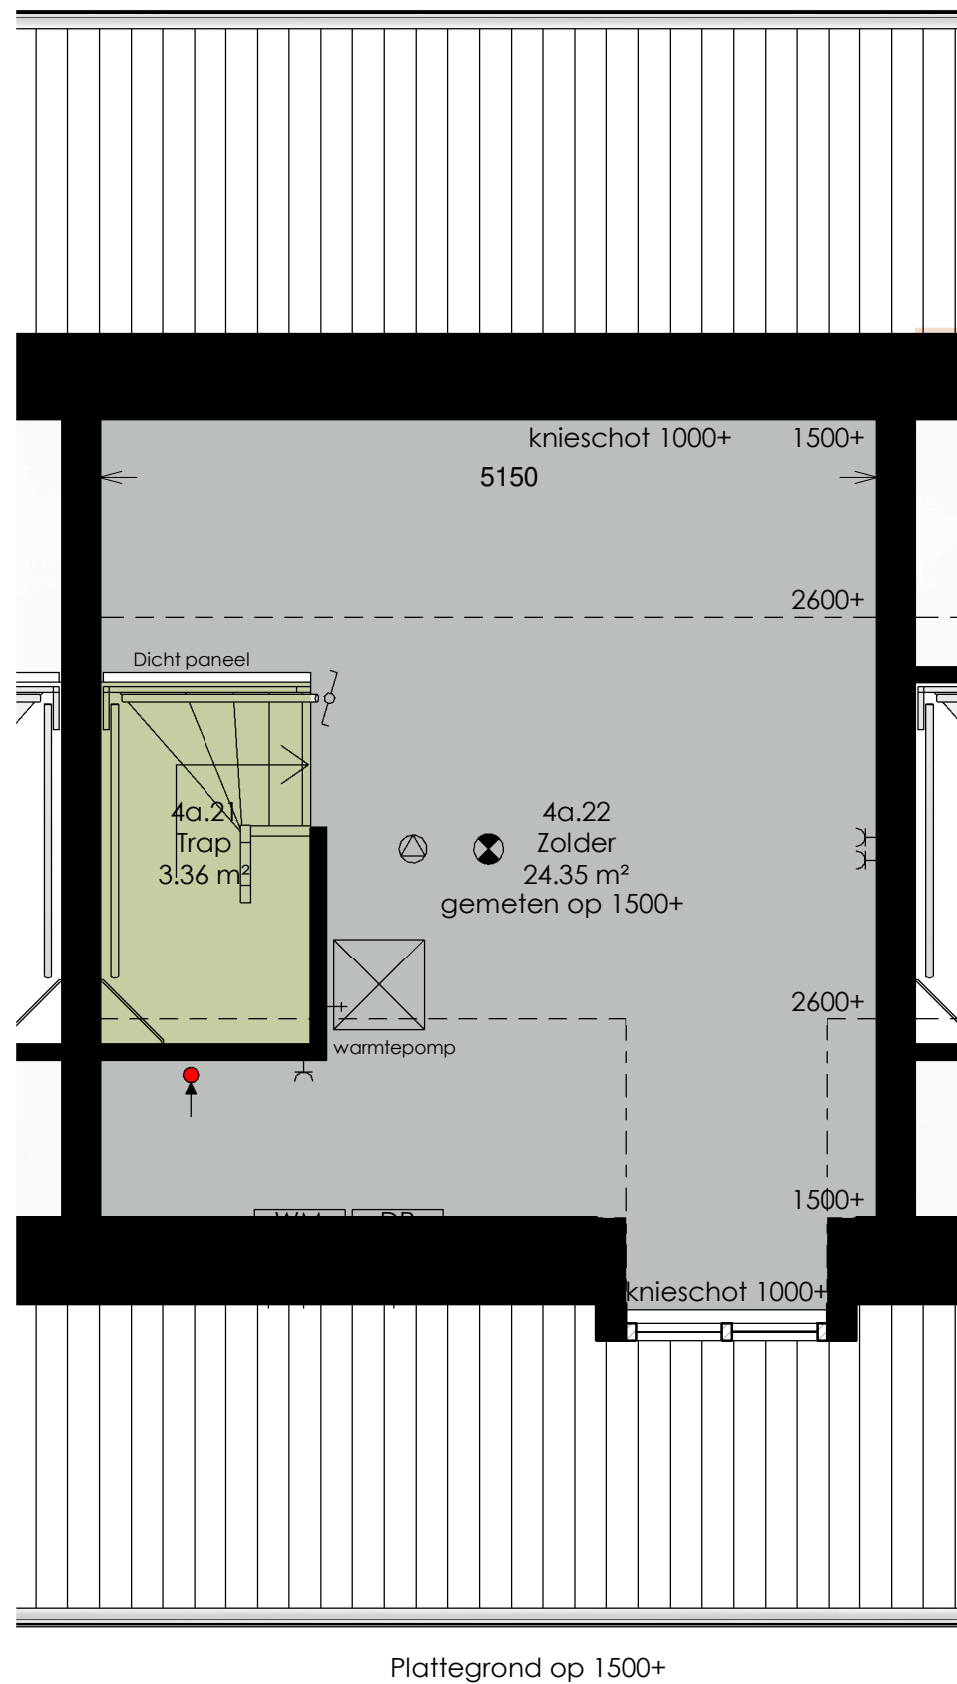

Renvooi




Hooiweg Drachten
Optie 4a - Dakkapel voorzijde
Bouwnummers 10, 11 en 12
Zolder

Projectnummer: S141004
Getekend: HR

Datum: 11-06-2020
Schaal: 1 : 50

frisoplan
planontwikkeling

Wijbenga | Tromp
architecten
adviseurs

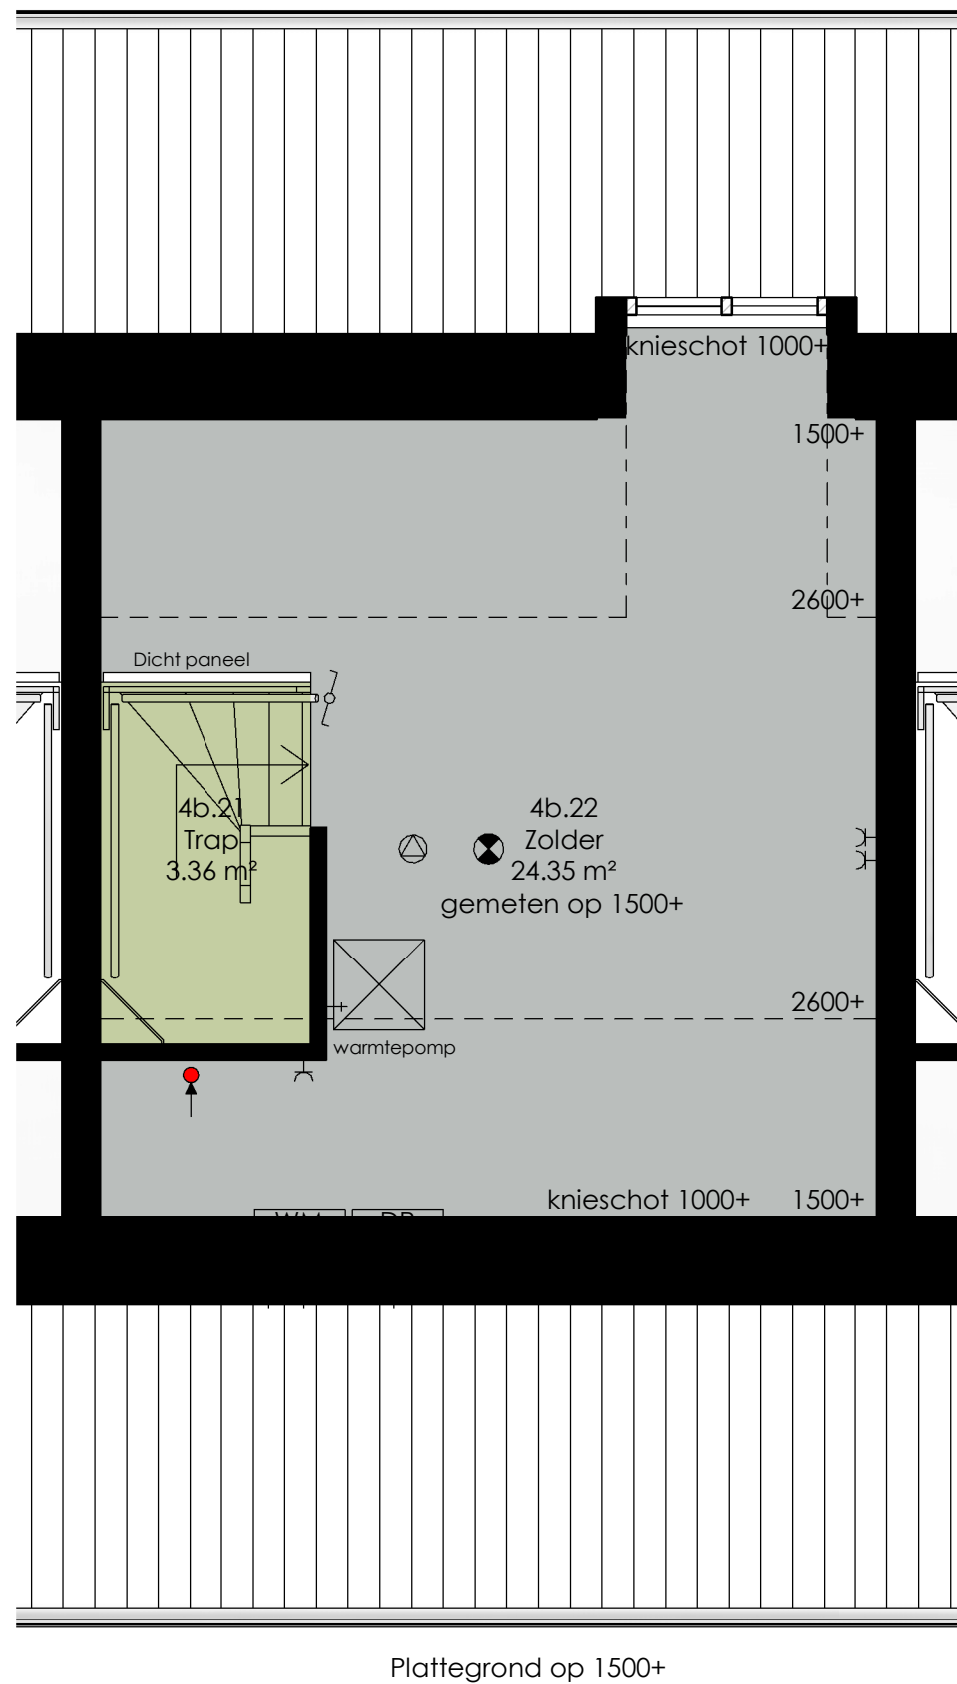

Renvooi


-  Meterkast
 -  Luchtoevoer (mv)
 -  Luchtafvoer (mv)
 -  Elektrische radiator (maat indicatief)
 -  Aansluitpunt (loos)
 -  Aansluitpunt (bedraad)
 -  Enkelpolige schakelaar
 -  Enkelpolige wisselschakelaar
 -  Enkele wandcontactdoos met randaarde
 -  Dubbele wandcontactdoos met randaarde
 -  Enkele wandcontactdoos met randaarde waterdicht
 -  Centraal aardpunt
 -  Rookmelder
 -  Plafondlichtpunt
 -  Wandlichtpunt
 -  Deurbel
 -  Kraan
 -  Schacht
- Installaties keuken volgens keukentekening

Hooiweg Drachten
 Optie 4b - Dakkapel achterzijde
 Bouwnummers 1, 2, 3, 4, 5, 6, 7,
 9, 10, 11, 12 en 13
 Zolder

Projectnummer:	Getekend:
S141004	HR
Datum:	Schaal:
11-06-2020	1 : 50


frisoplan
 planontwikkeling

Wijbenga | Tromp
 architecten
 adviseurs

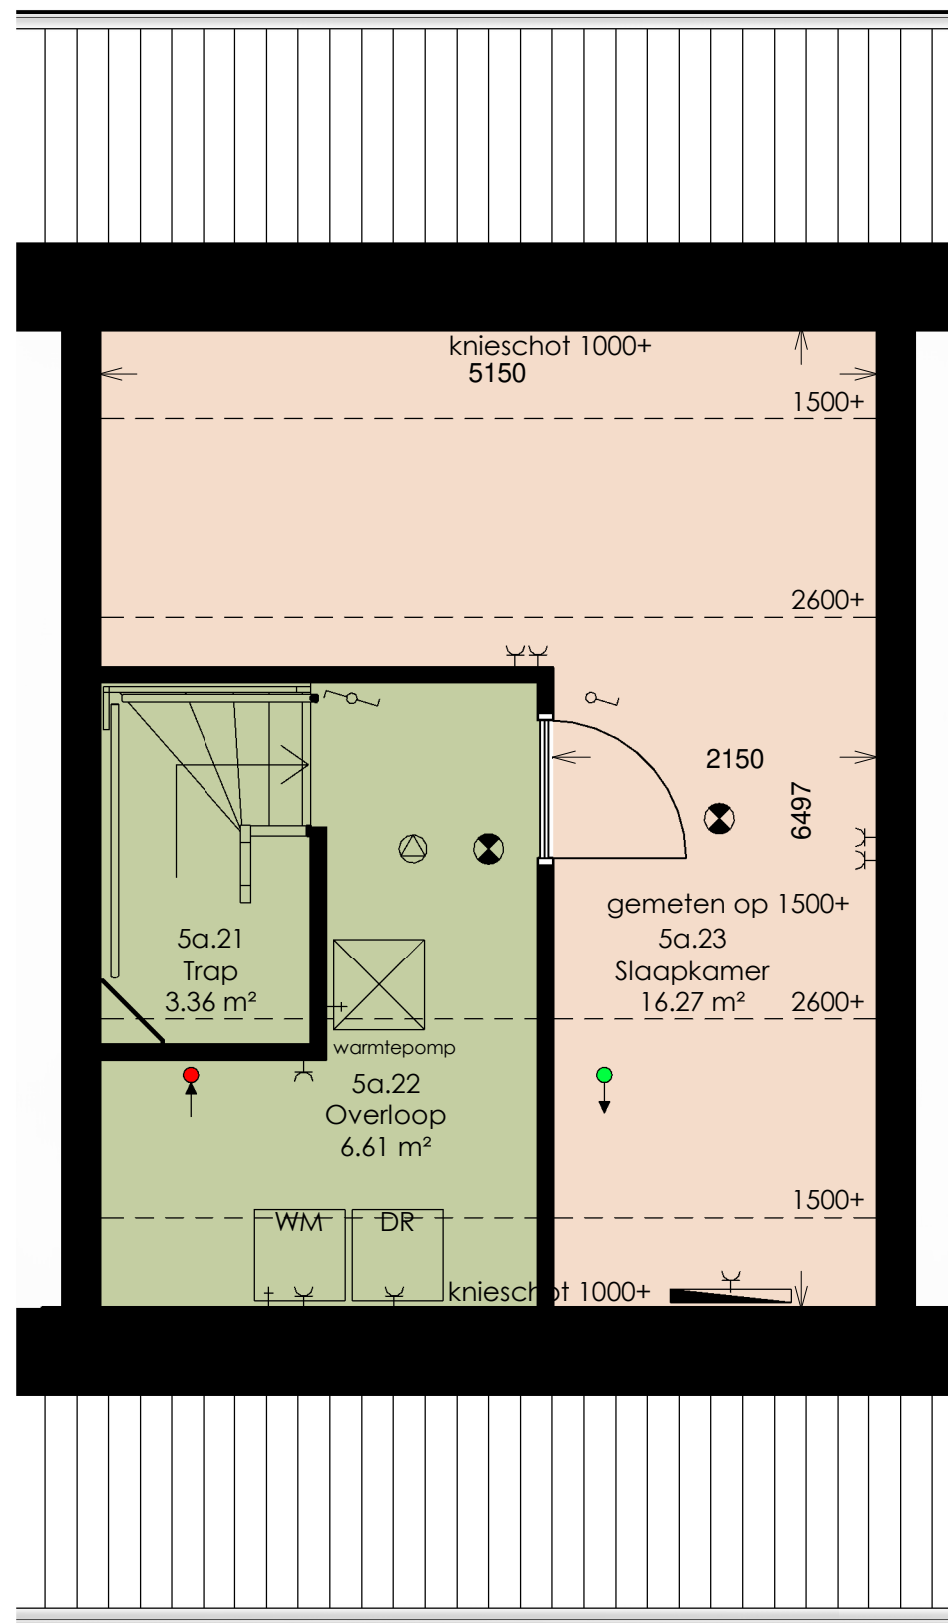

Plattegrond op 1000+
Optie 5a altijd in combinatie met optie 3a of 3b

Renvooi

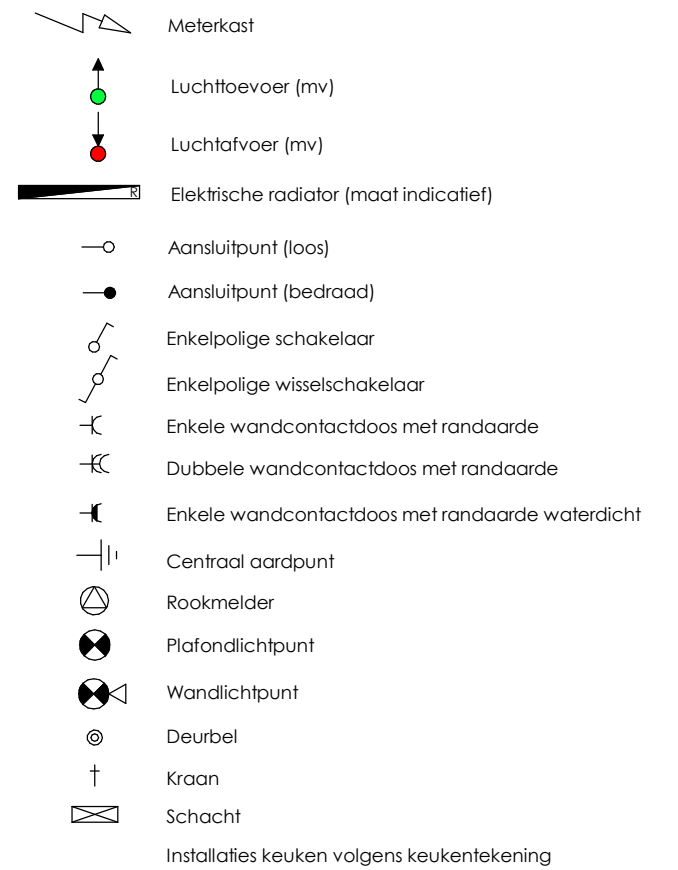


Hooiweg Drachten
Optie 5a - Slaapkamer op zolder
Bouwnummers 1, 2, 3, 4, 5, 6, 7,
9, 10, 11, 12, 13
Zolder

Projectnummer: S141004
Getekend: HR
Datum: 11-06-2020
Schaal: 1 : 50

frisoplan
planontwikkeling

Wijbenga | Tromp
architecten
adviseurs

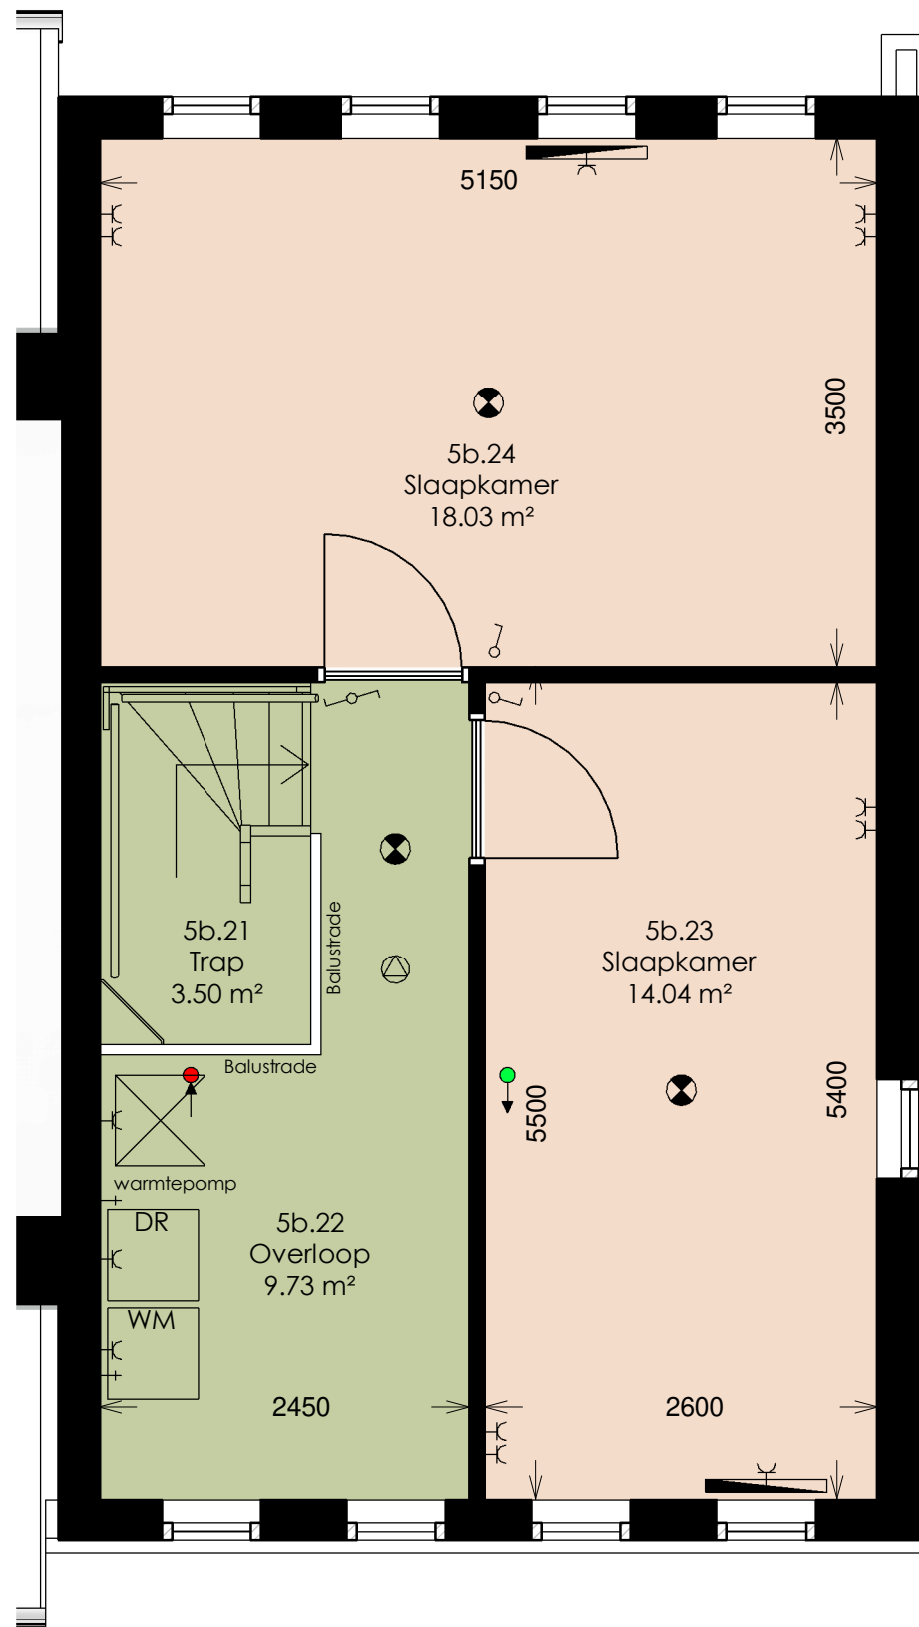

Plattegrond op 1500+

Renvooi



Hooiweg Drachten
 Optie 5b - Slaapkamer op zolder
 Bouwnummers 8 en 14
 Zolder


Projectnummer: S141004
 Getekend: HR









 
 


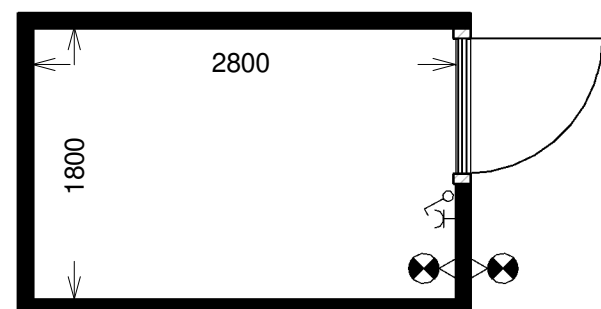

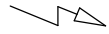



Datum: 11-06-2020
 Schaal: 1 : 50


frisoplan
 planontwikkeling

Wijbenga | Tromp
 architecten
 adviseurs

Renvooi



-  Meterkast
 -  Luchtoevoer (mv)
 -  Luchtafvoer (mv)
 -  Elektrische radiator (maat indicatief)
 -  Aansluitpunt (loos)
 -  Aansluitpunt (bedraad)
 -  Enkelpolige schakelaar
 -  Enkelpolige wisselschakelaar
 -  Enkele wandcontactdoos met randaarde
 -  Dubbele wandcontactdoos met randaarde
 -  Enkele wandcontactdoos met randaarde waterdicht
 -  Centraal aardpunt
 -  Rookmelder
 -  Plafondlichtpunt
 -  Wandlichtpunt
 -  Deurbel
 -  Kraan
 -  Schacht
- Installaties keuken volgens keukentekening

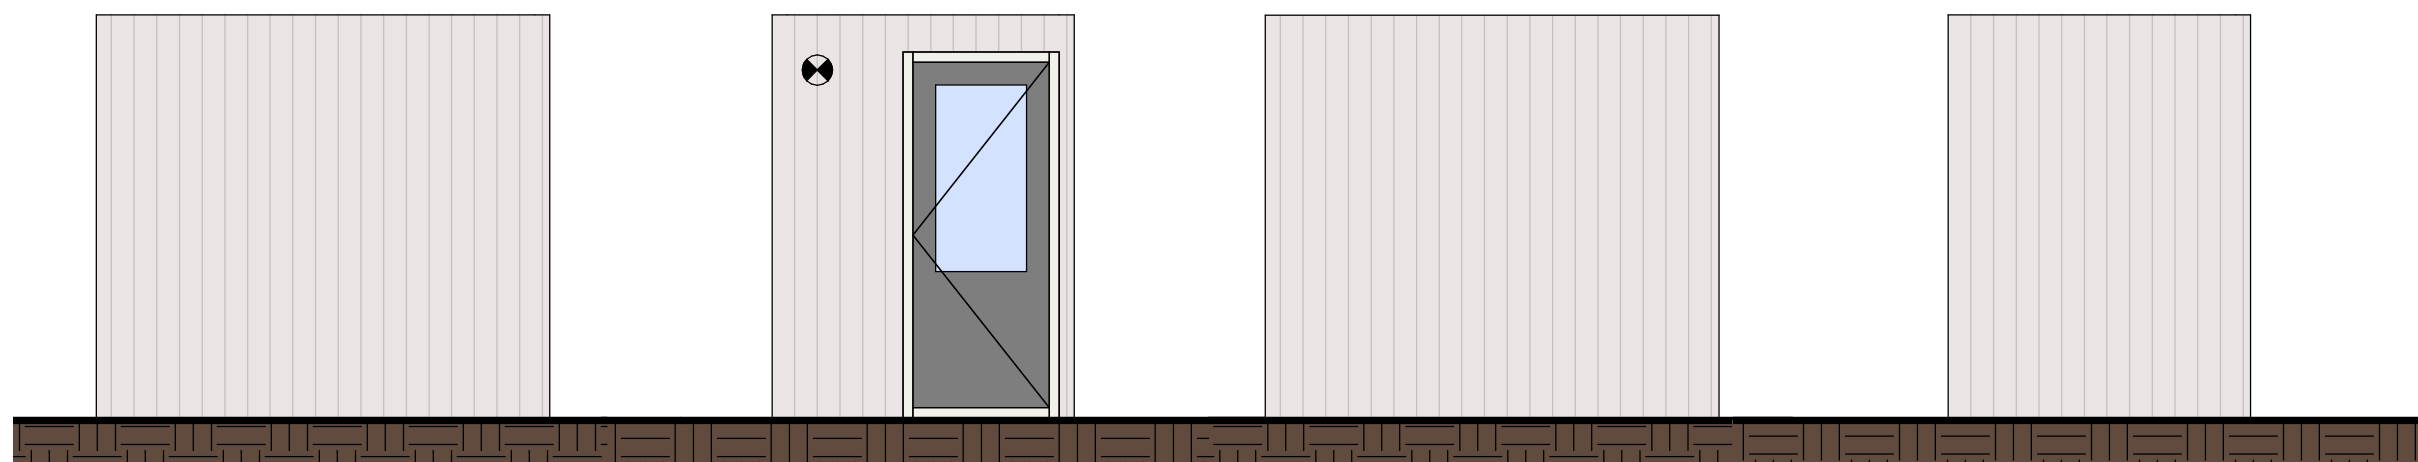

Hooiweg Drachten
 Berging
 Bouwnummers 1, 2, 3, 4, 5, 6, 7,
 8, 9, 10, 11, 12, 13 en 14
 Plattegrond en gevels

frisoplan
 planontwikkeling

Projectnummer: S141004
 Getekend: HR

Datum: 11-06-2020
 Schaal: 1 : 50

 **Wijbenga | Tromp**
 architecten
 adviseurs