



PW.01 PARKWONING HOEK
SCHAAL 1:75


BEGANE GROND

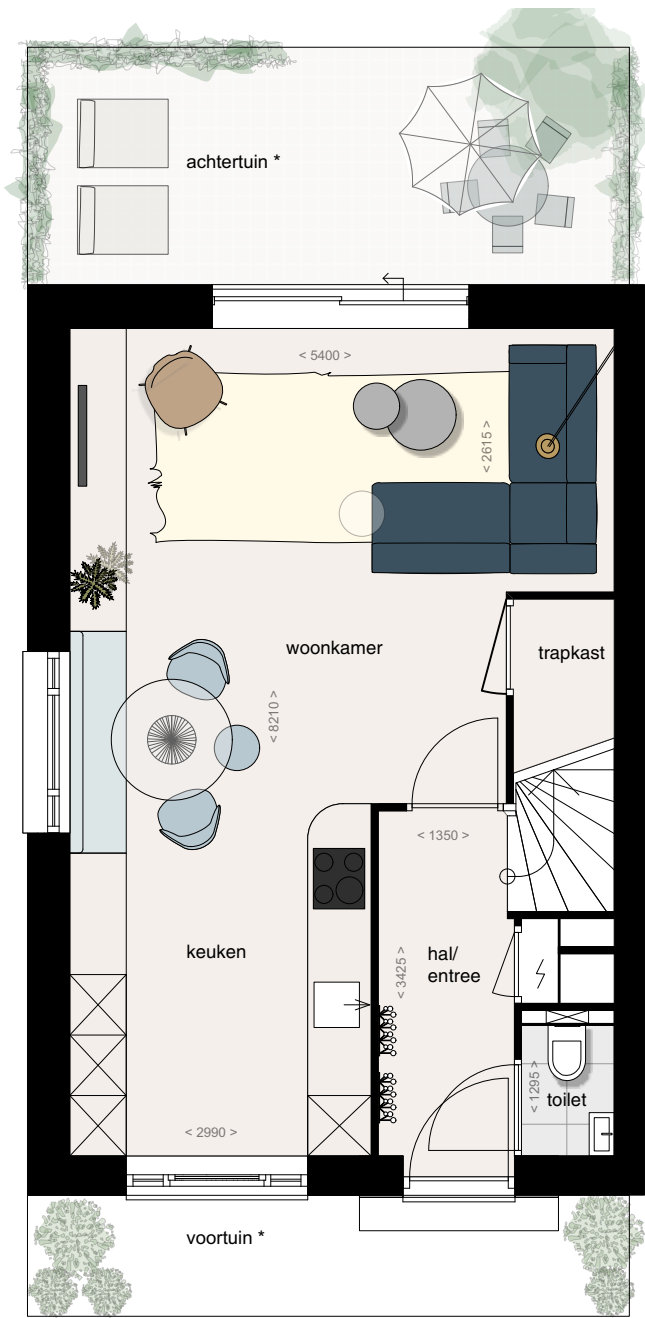

1e VERDIEPING

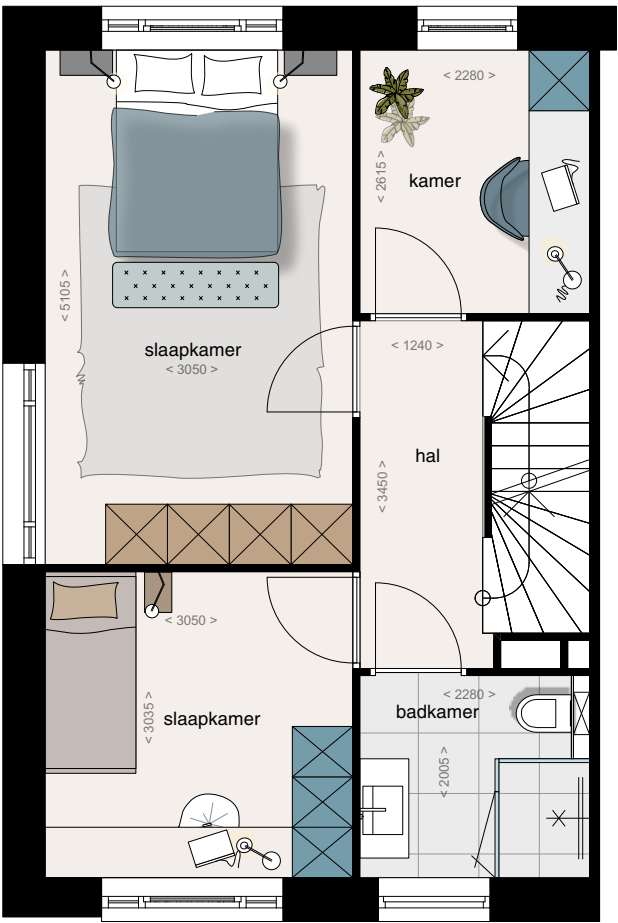

2e VERDIEPING

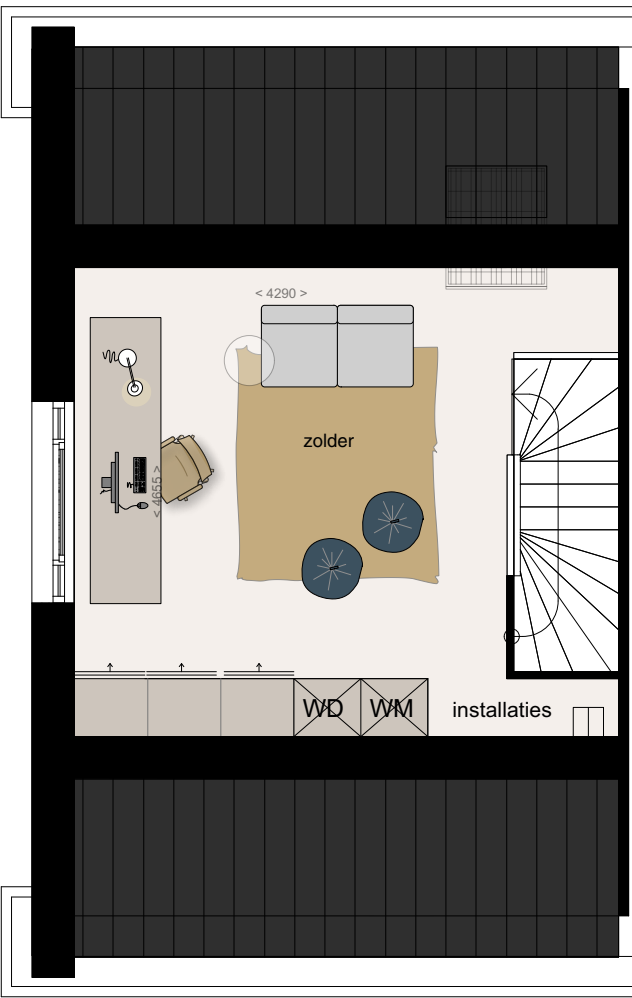


DISCLAIMER:
De op de tekening weergegeven inrichting en/of aangegeven alternatieven behoren niet tot de standaard levering. Daar waar u in tekeningen en plattegronden kasten, meubels en huishoudelijke apparaten getekend ziet, geven deze uitsluitend een mogelijke plaats aan voor uw eigen inboedel. de kleuren, tuinaanleg en inrichting van de (openbare) ruimte zijn naar fantasie van de maker ingevuld en kunnen in werkelijkheid afwijken.


* Diepte van voor en/of achtertuin kan per bouwnummer verschillen. Afmetingen van tuinen en inrichting (zoals vaste hagen) conform stedenbouwkundige matenplan en vastgesteld inrichtingsplan.

PW.02 PARKWONING HOEK GESPIEGELD
SCHAAL 1:75


BEGANE GROND

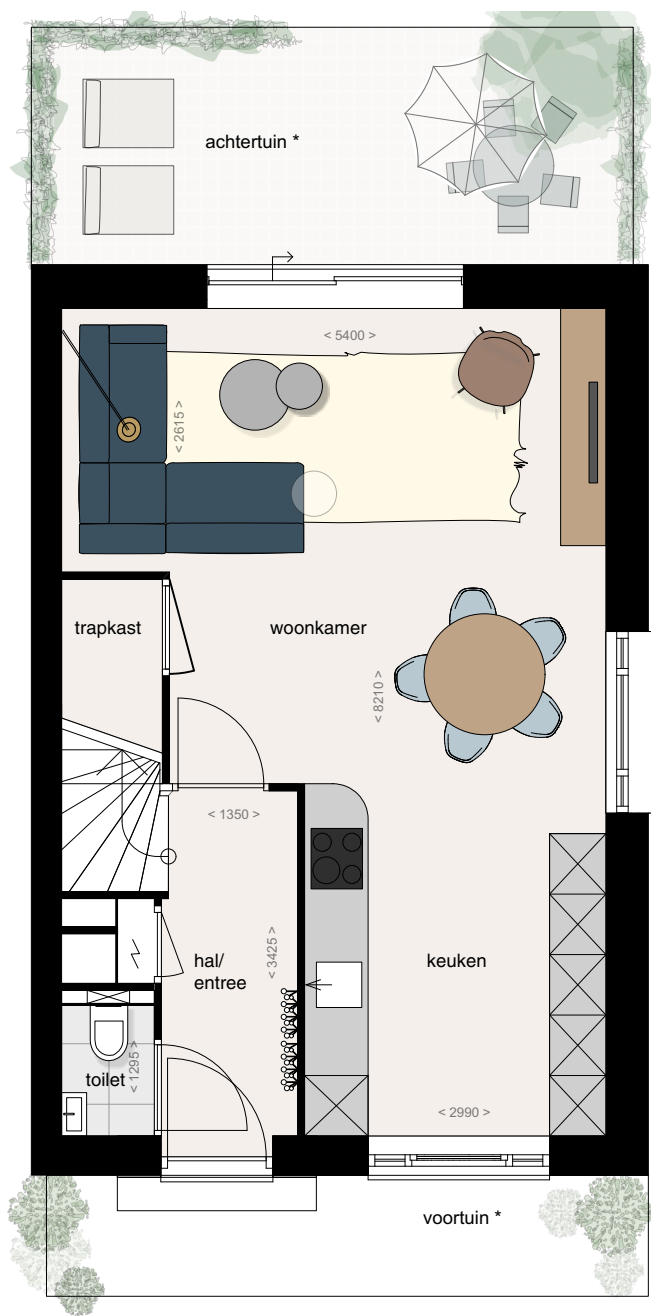

1e VERDIEPING

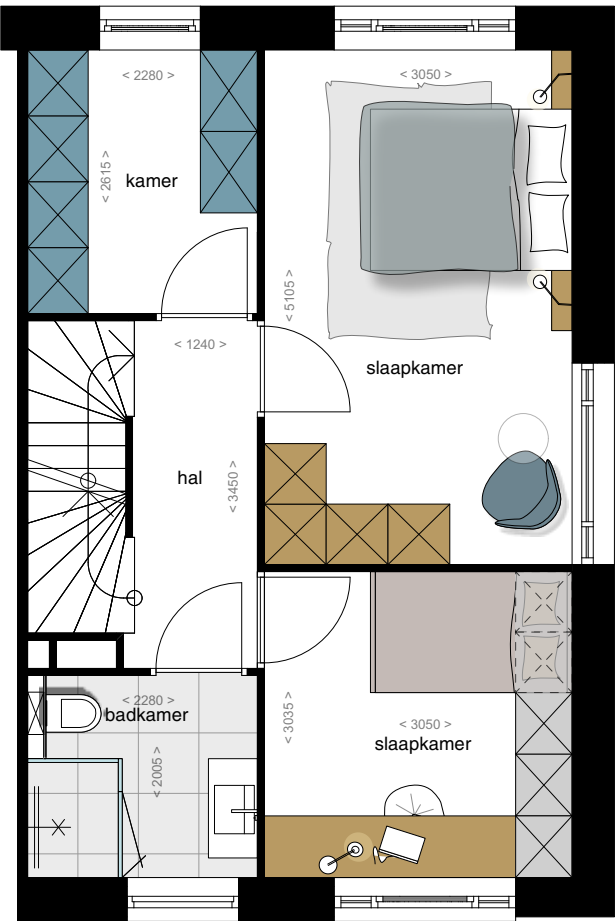

2e VERDIEPING

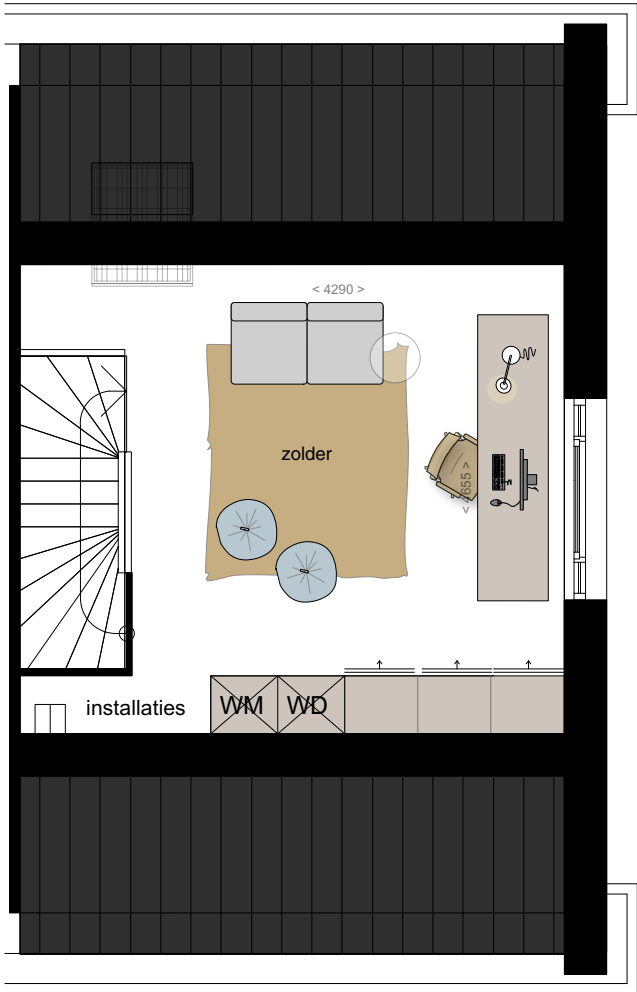


DISCLAIMER:
De op de tekening weergegeven inrichting en/of aangegeven alternatieven behoren niet tot de standaard levering. Daar waar u in tekeningen en plattegronden kasten, meubels en huishoudelijke apparaten getekend ziet, geven deze uitsluitend een mogelijke plaats aan voor uw eigen inboedel. de kleuren, tuinaanleg en inrichting van de (openbare) ruimte zijn naar fantasie van de maker ingevuld en kunnen in werkelijkheid afwijken.

* Diepte van voor en/of achtertuin kan per bouwnummer verschillen. Afmetingen van tuinen en inrichting (zoals vaste hagen) conform stedenbouwkundige matenplan en vastgesteld inrichtingsplan.


PW.03 PARKWONING TUSSEN MET DAKKAPEL
SCHAAL 1:75

BEGANE GROND

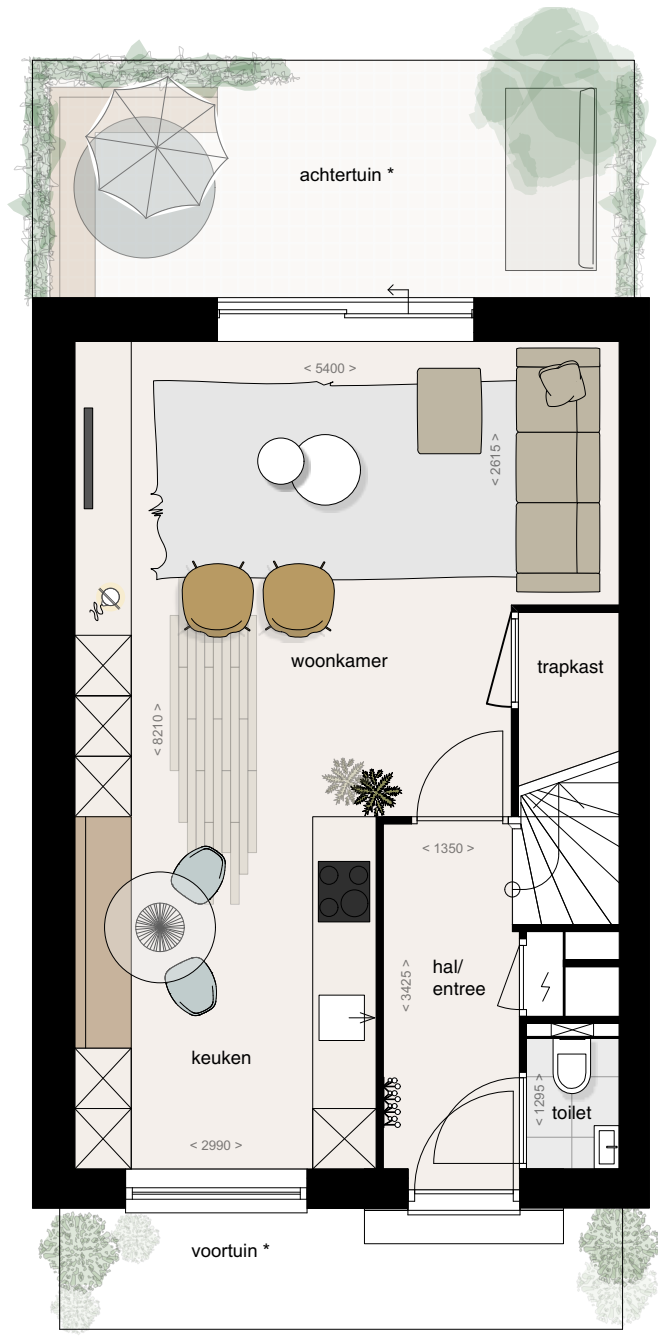


1e VERDIEPING

optie algemeen: samenvoegen slaapkamers achtergevel

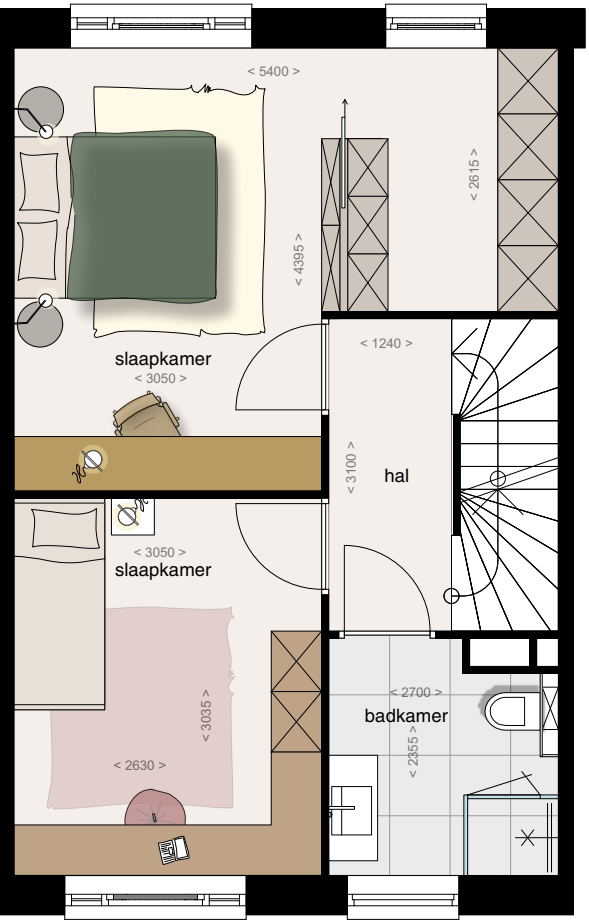

2e VERDIEPING

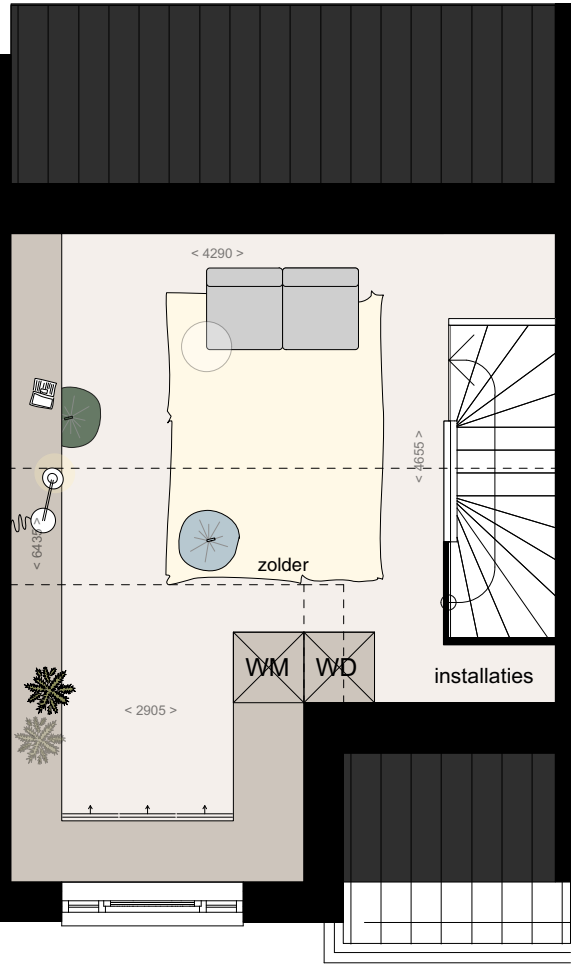


DISCLAIMER:
De op de tekening weergegeven inrichting en/of aangegeven alternatieven behoren niet tot de standaard levering.
Daar waar u in tekeningen en plattegronden kasten, meubels en huishoudelijke apparaten getekend ziet, geven deze uitsluitend een mogelijke plaats aan voor uw eigen inboedel.
de kleuren, tuinaanleg en inrichting van de (openbare) ruimte zijn naar fantasie van de maker ingevuld en kunnen in werkelijkheid afwijken.

* Diepte van voor en/of achtertuin kan per bouwnummer verschillen.
Afmetingen van tuinen en inrichting (zoals vaste hagen) conform stedenbouwkundige matenplan en vastgesteld inrichtingsplan.


PW.04 PARKWONING TUSSEN MET DAKKAPEL GESPIEGELD
SCHAAL 1:75

BEGANE GROND

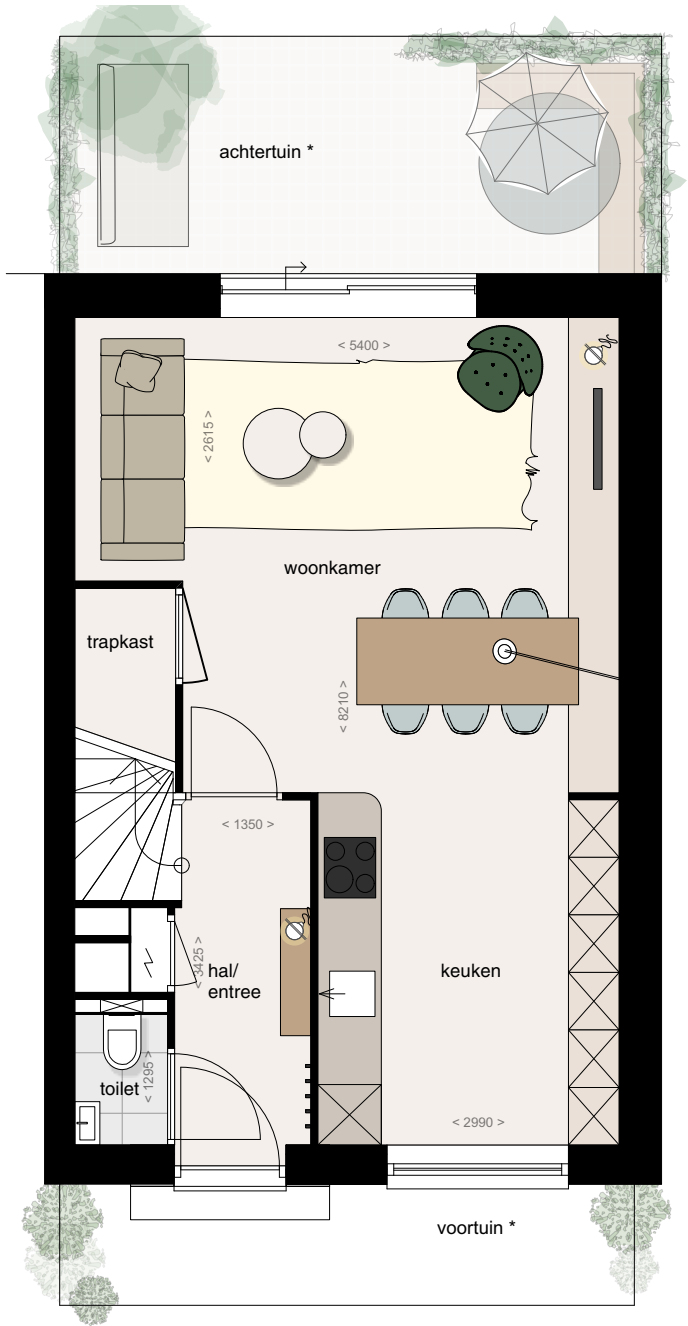


1e VERDIEPING

optie algemeen: samenvoegen slaapkamers achtergevel & onbenoemde ruimte

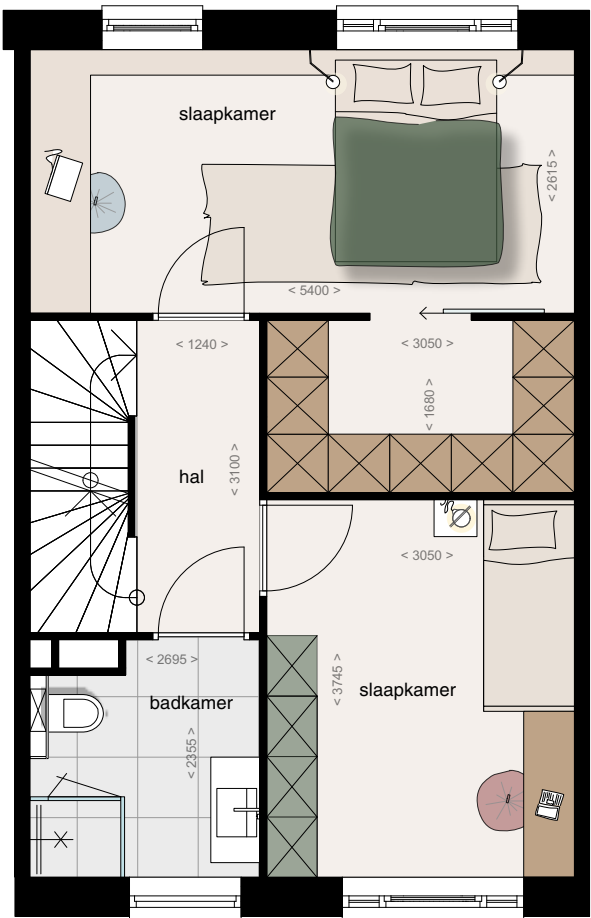

2e VERDIEPING

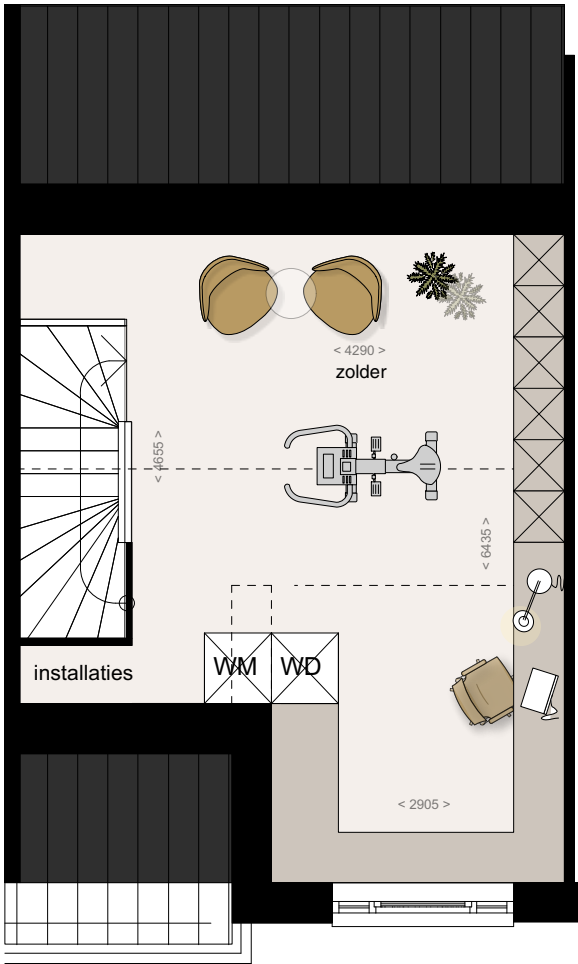


DISCLAIMER:
De op de tekening weergegeven inrichting en/of aangegeven alternatieven behoren niet tot de standaard levering. Daar waar u in tekeningen en plattegronden kasten, meubels en huishoudelijke apparaten getekend ziet, geven deze uitsluitend een mogelijke plaats aan voor uw eigen inboedel. de kleuren, tuinaanleg en inrichting van de (openbare) ruimte zijn naar fantasie van de maker ingevuld en kunnen in werkelijkheid afwijken.

* Diepte van voor en/of achtertuin kan per bouwnummer verschillen. Afmetingen van tuinen en inrichting (zoals vaste hagen) conform stedenbouwkundige matenplan en vastgesteld inrichtingsplan.


DS.01 STOEPWONING HOEK
SCHAAL 1:75

BEGANE GROND

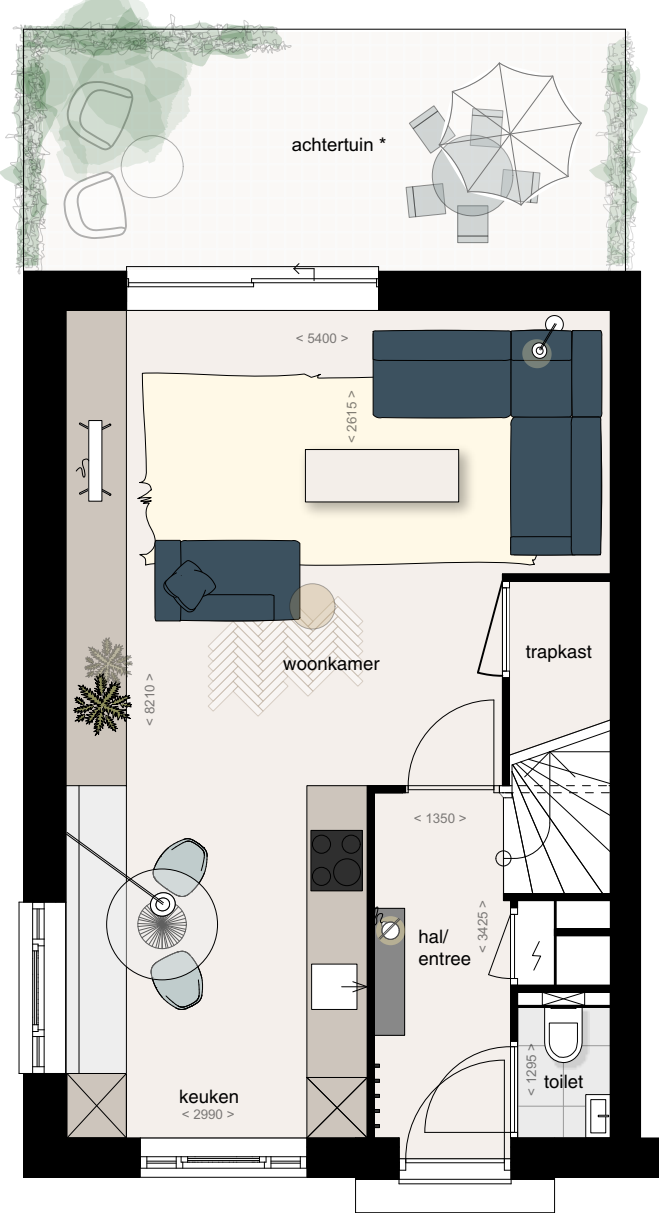


1e VERDIEPING

optie algemeen: samenvoegen slaapkamers achtergevel & onbenoemde ruimte

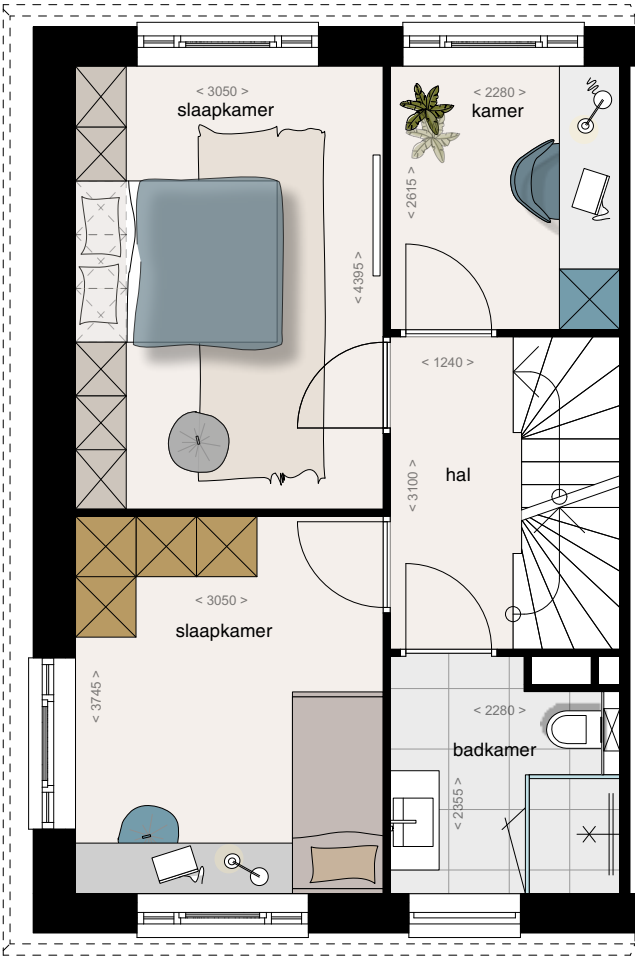

2e VERDIEPING

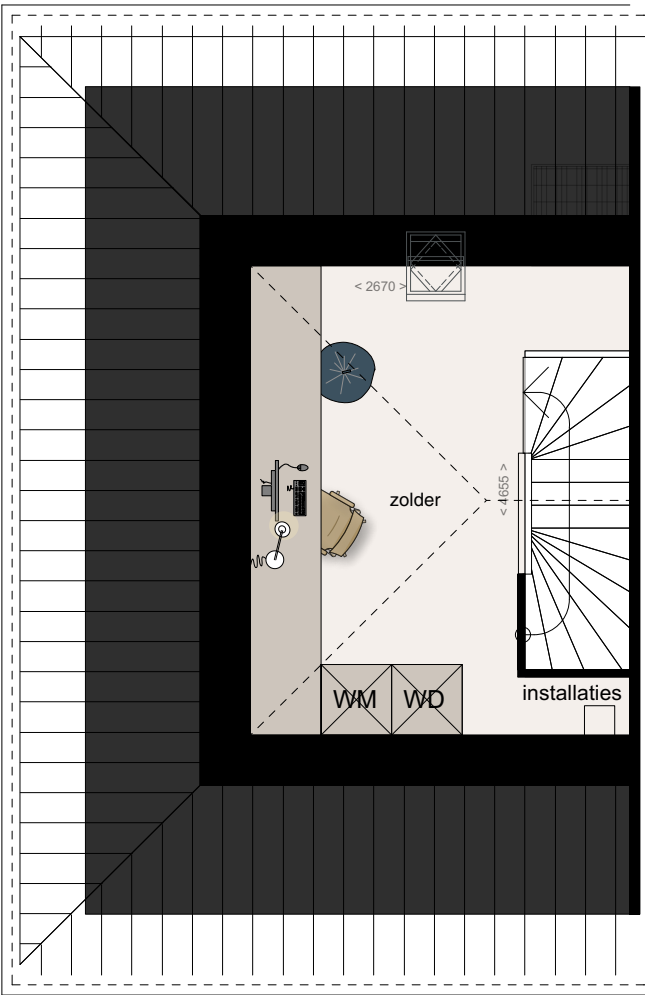


DISCLAIMER:
De op de tekening weergegeven inrichting en/of aangegeven alternatieven behoren niet tot de standaard levering.
Daar waar u in tekeningen en plattegronden kasten, meubels en huishoudelijke apparaten getekend ziet, geven deze uitsluitend een mogelijke plaats aan voor uw eigen inboedel.
de kleuren, tuinaanleg en inrichting van de (openbare) ruimte zijn naar fantasie van de maker ingevuld en kunnen in werkelijkheid afwijken.

* Diepte van voor en/of achtertuin kan per bouwnummer verschillen.
Afmetingen van tuinen en inrichting (zoals vaste hagen) conform stedenbouwkundige matenplan en vastgesteld inrichtingsplan.


DS.02 STOEPWONING HOEK GESPIEGELD
SCHAAL 1:75

BEGANE GROND

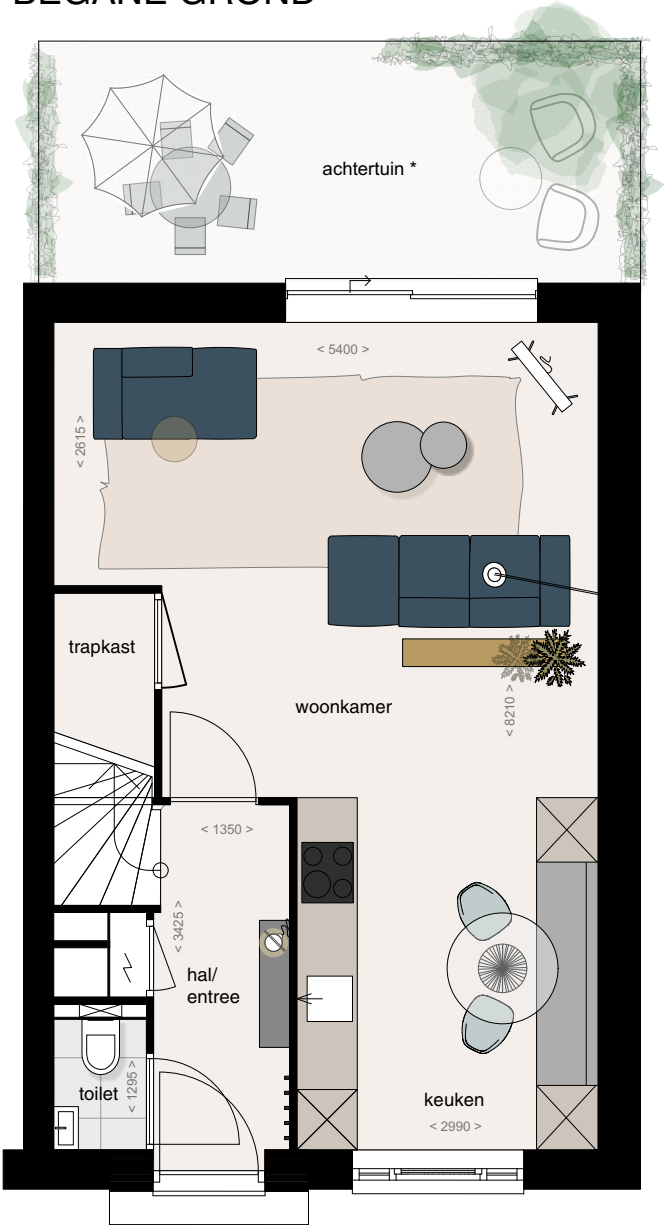


1e VERDIEPING

optie algemeen: slaapkamer voorgevel vergroten

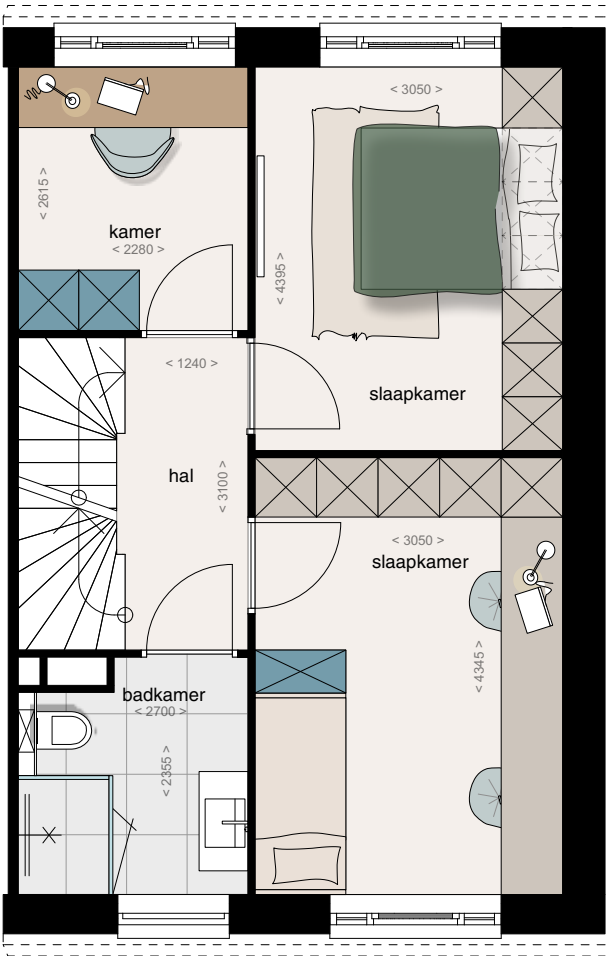

2e VERDIEPING

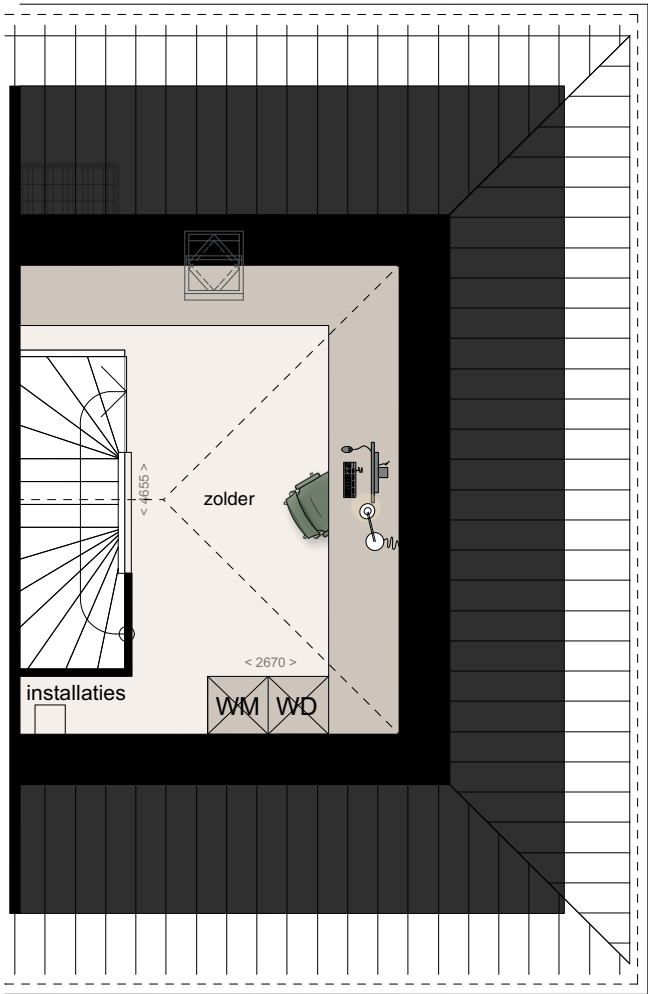


DISCLAIMER:
De op de tekening weergegeven inrichting en/of aangegeven alternatieven behoren niet tot de standaard levering.
Daar waar u in tekeningen en plattegronden kasten, meubels en huishoudelijke apparaten getekend ziet, geven deze uitsluitend een mogelijke plaats aan voor uw eigen inboedel.
de kleuren, tuinaanleg en inrichting van de (openbare) ruimte zijn naar fantasie van de maker ingevuld en kunnen in werkelijkheid afwijken.

* Diepte van voor en/of achtertuin kan per bouwnummer verschillen.
Afmetingen van tuinen en inrichting (zoals vaste hagen) conform stedenbouwkundige matenplan en vastgesteld inrichtingsplan.

DS.03 STOEPWONING TUSSEN MET DAKKAPEL


SCHAAL 1:75

BEGANE GROND

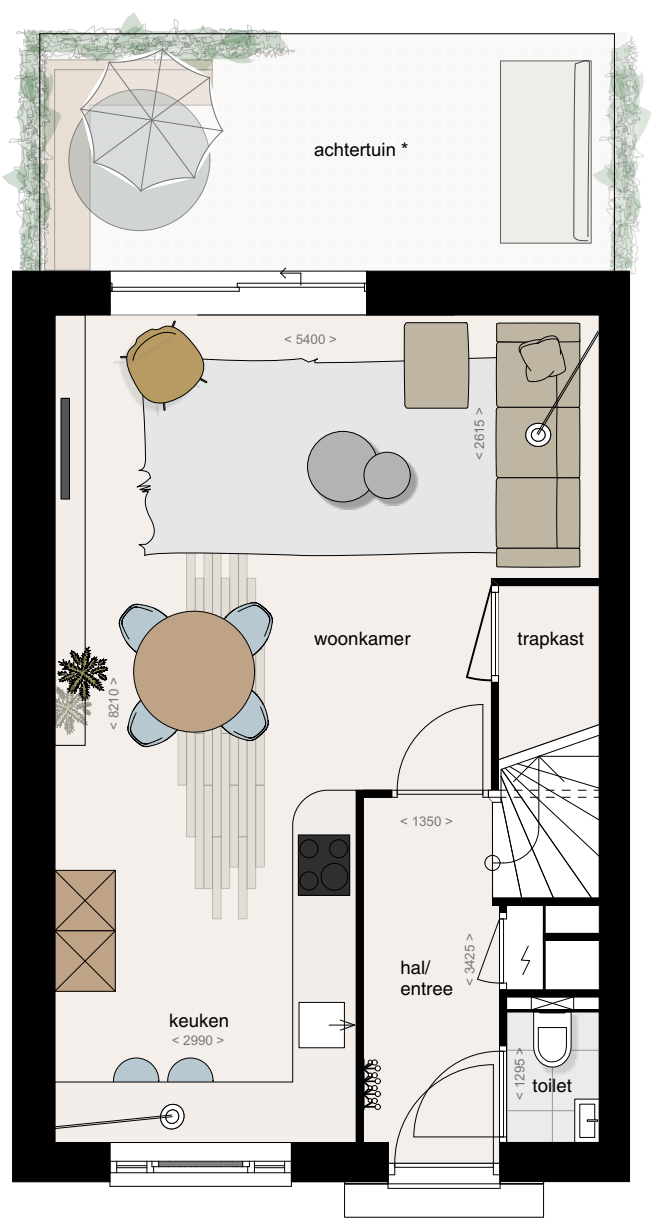


1e VERDIEPING

optie algemeen: samenvoegen slaapkamers achtergevel & onbenoemde ruimte

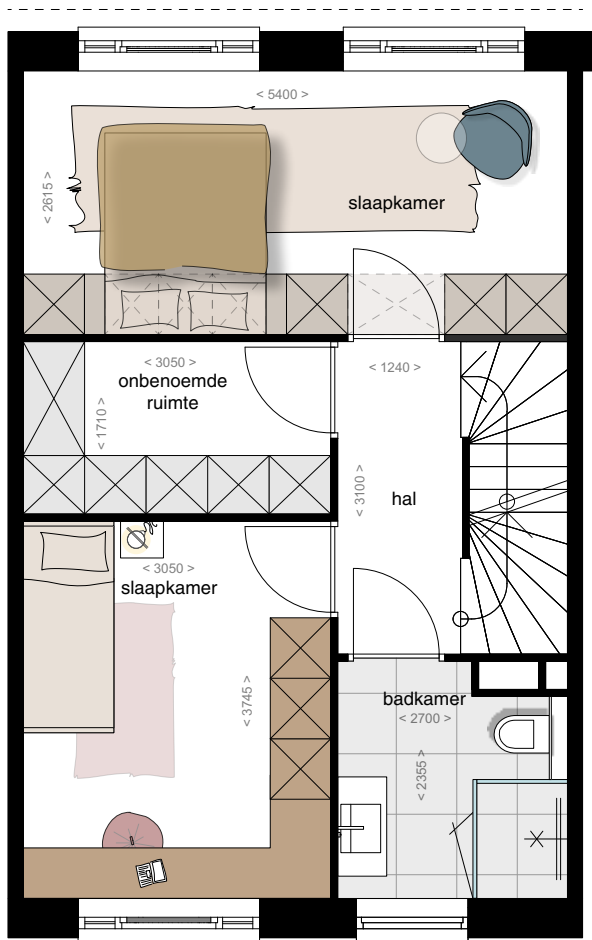

2e VERDIEPING

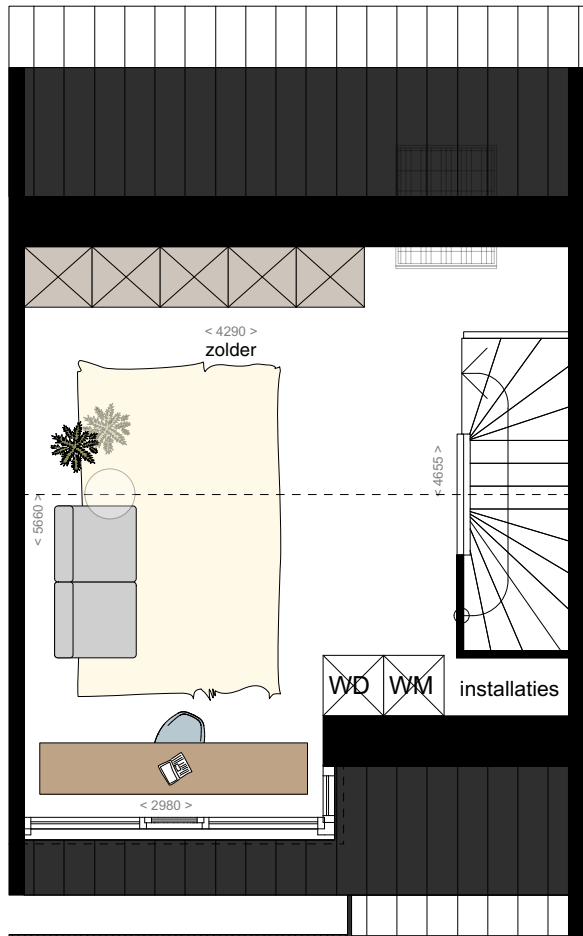


DISCLAIMER:
De op de tekening weergegeven inrichting en/of aangegeven alternatieven behoren niet tot de standaard levering.
Daar waar u in tekeningen en plattegronden kasten, meubels en huishoudelijke apparaten getekend ziet, geven deze uitsluitend een mogelijke plaats aan voor uw eigen inboedel.
de kleuren, tuinaanleg en inrichting van de (openbare) ruimte zijn naar fantasie van de maker ingevuld en kunnen in werkelijkheid afwijken.

* Diepte van voor en/of achtertuin kan per bouwnummer verschillen.
Afmetingen van tuinen en inrichting (zoals vaste hagen) conform stedenbouwkundige matenplan en vastgesteld inrichtingsplan.

DS.04 STOEPWONING TUSSEN MET DAKKAPEL GESPIEGELD


SCHAAL 1:75

BEGANE GROND

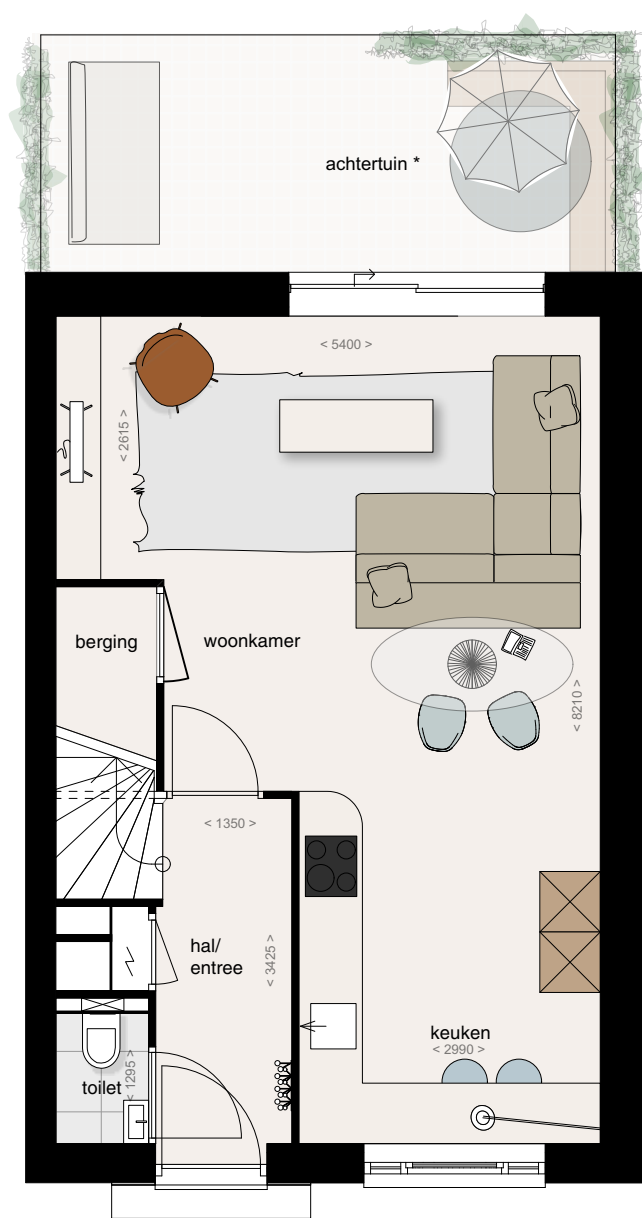


1e VERDIEPING

optie badkamer: vergroten ruimte richting slaapkamer
optie badkamer: dubbele wastafel en bad

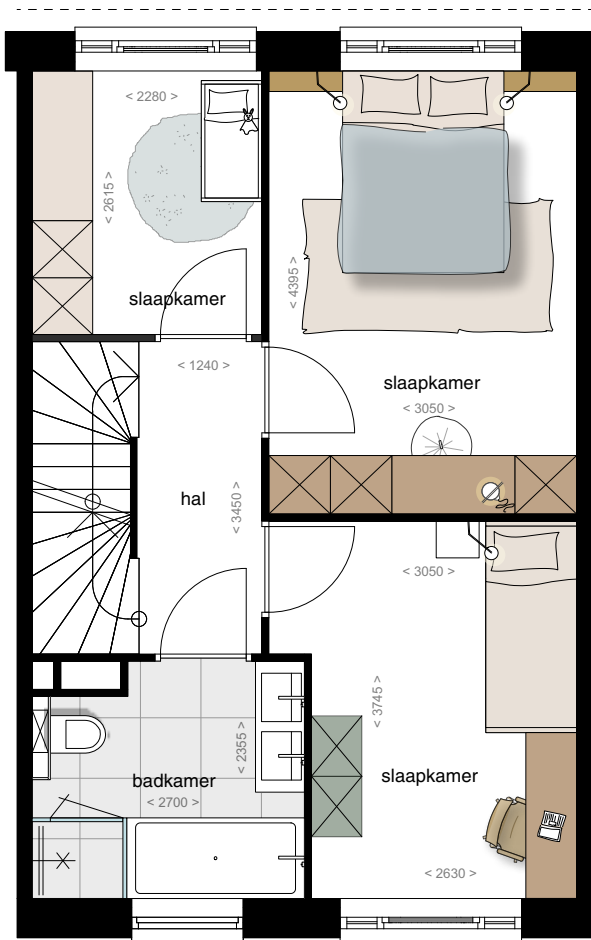

2e VERDIEPING

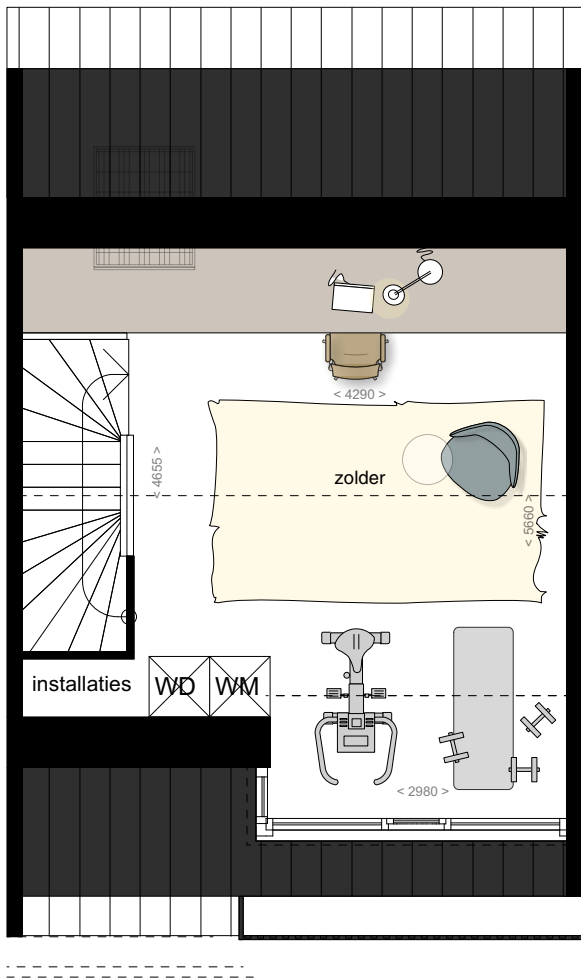


DISCLAIMER:
De op de tekening weergegeven inrichting en/of aangegeven alternatieven behoren niet tot de standaard levering.
Daar waar u in tekeningen en plattegronden kasten, meubels en huishoudelijke apparaten getekend ziet, geven deze uitsluitend een mogelijke plaats aan voor uw eigen inboedel.
de kleuren, tuinaanleg en inrichting van de (openbare) ruimte zijn naar fantasie van de maker ingevuld en kunnen in werkelijkheid afwijken.


* Diepte van voor en/of achtertuin kan per bouwnummer verschillen.
Afmetingen van tuinen en inrichting (zoals vaste hagen) conform stedenbouwkundige matenplan en vastgesteld inrichtingsplan.

TD.01 TUINDORPWONINGEN HOEK
SCHAAL 1:75


BEGANE GROND

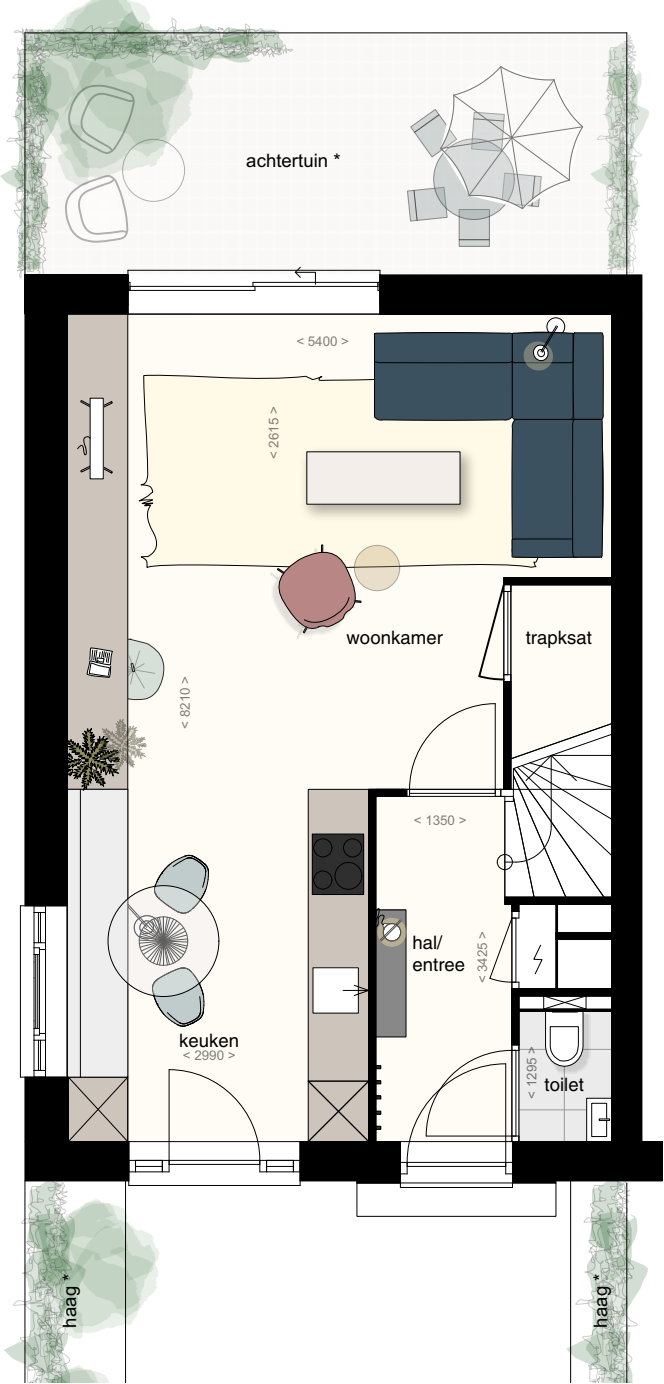

1e VERDIEPING

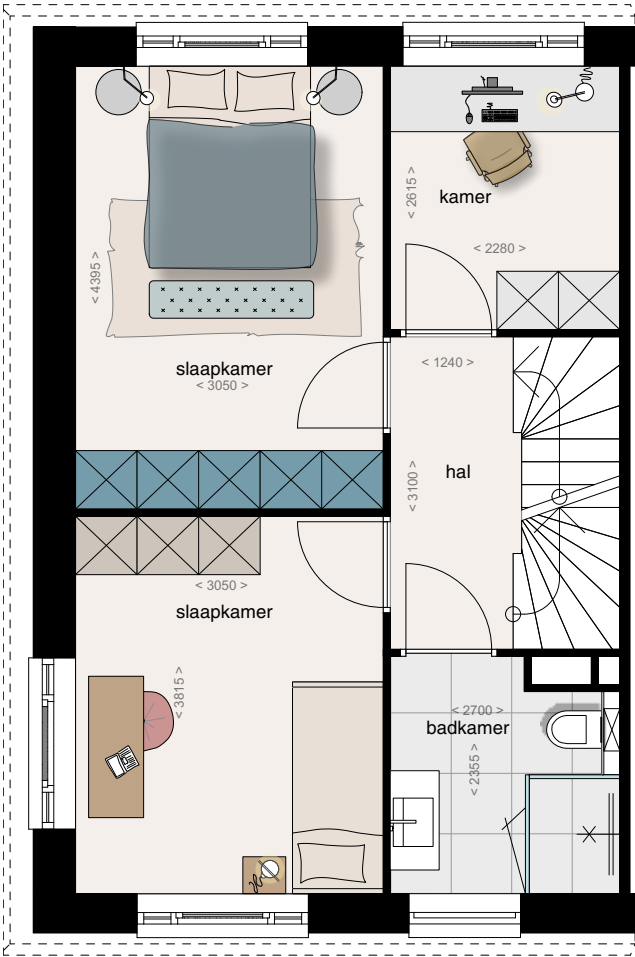

2e VERDIEPING

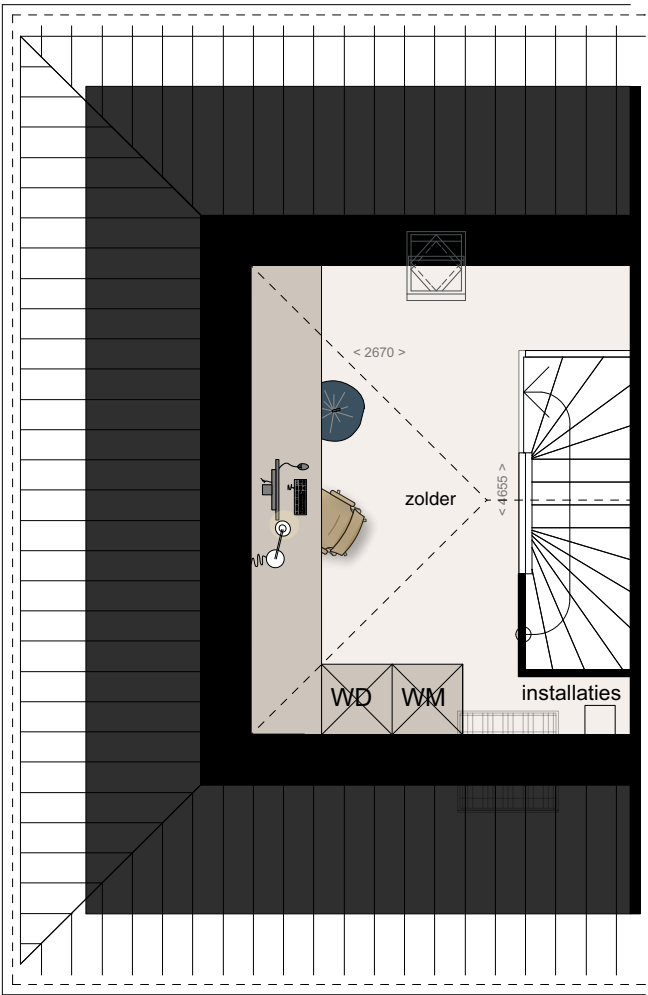


DISCLAIMER:
De op de tekening weergegeven inrichting en/of aangegeven alternatieven behoren niet tot de standaard levering.
Daar waar u in tekeningen en plattegronden kasten, meubels en huishoudelijke apparaten getekend ziet, geven deze uitsluitend een mogelijke plaats aan voor uw eigen inboedel.
de kleuren, tuinaanleg en inrichting van de (openbare) ruimte zijn naar fantasie van de maker ingevuld en kunnen in werkelijkheid afwijken.

* Diepte van voor en/of achtertuin kan per bouwnummer verschillen.
Afmetingen van tuinen en inrichting (zoals vaste hagen) conform stedenbouwkundige matenplan en vastgesteld inrichtingsplan.

TD.02 TUINDORPWONINGEN HOEK GESPIEGELD


SCHAAL 1:75

BEGANE GROND

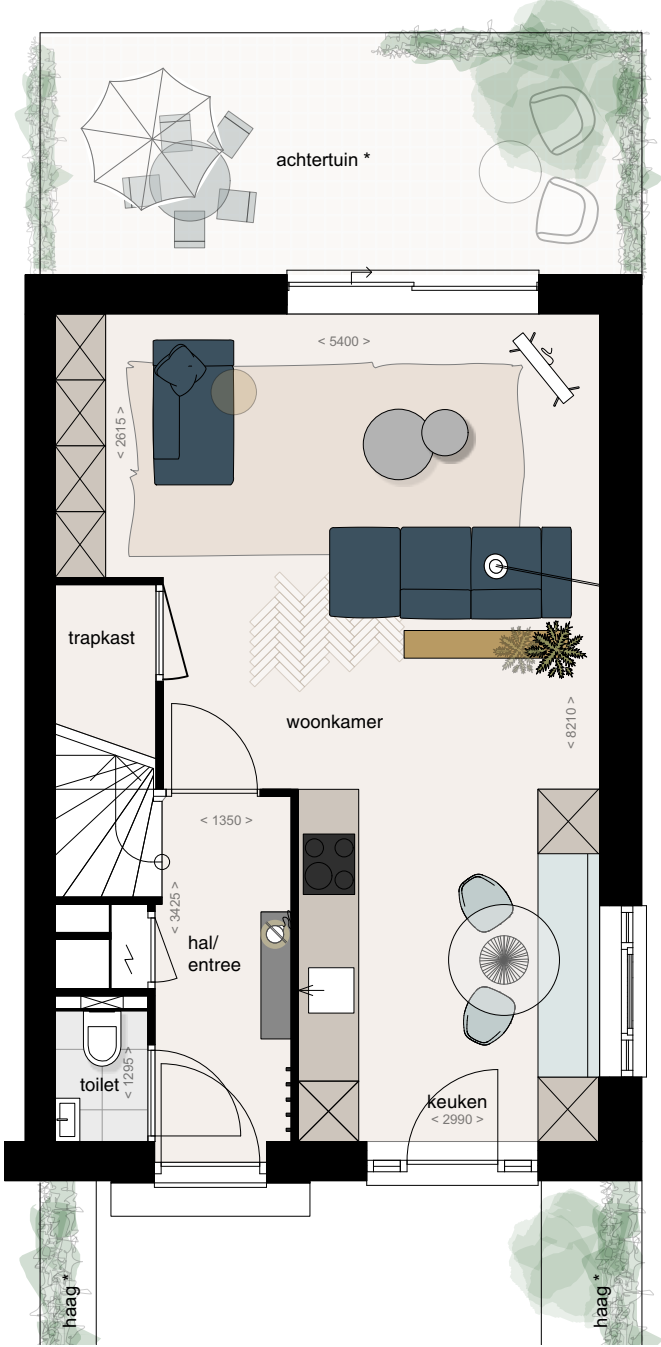


1e VERDIEPING

optie algemeen: slaapkamer voorgevel vergroten

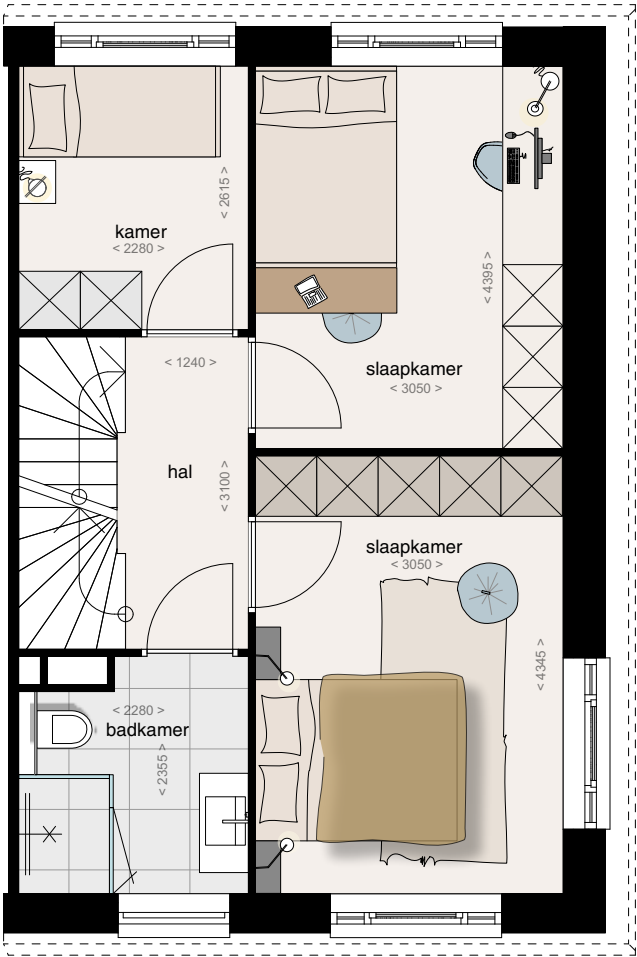

2e VERDIEPING

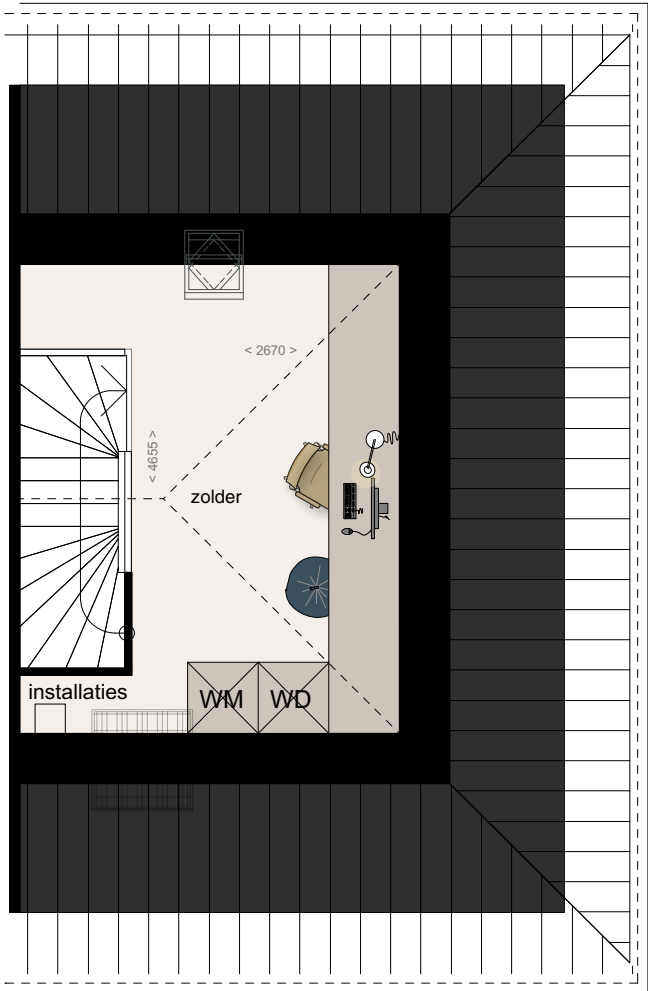


DISCLAIMER:
De op de tekening weergegeven inrichting en/of aangegeven alternatieven behoren niet tot de standaard levering.
Daar waar u in tekeningen en plattegronden kasten, meubels en huishoudelijke apparaten getekend ziet, geven deze uitsluitend een mogelijke plaats aan voor uw eigen inboedel.
de kleuren, tuinaanleg en inrichting van de (openbare) ruimte zijn naar fantasie van de maker ingevuld en kunnen in werkelijkheid afwijken.

* Diepte van voor en/of achtertuin kan per bouwnummer verschillen.
Afmetingen van tuinen en inrichting (zoals vaste hagen) conform stedenbouwkundige matenplan en vastgesteld inrichtingsplan.


TD.03 TUINDORPWONINGEN HOEK MET ERKER
SCHAAL 1:75

BEGANE GROND

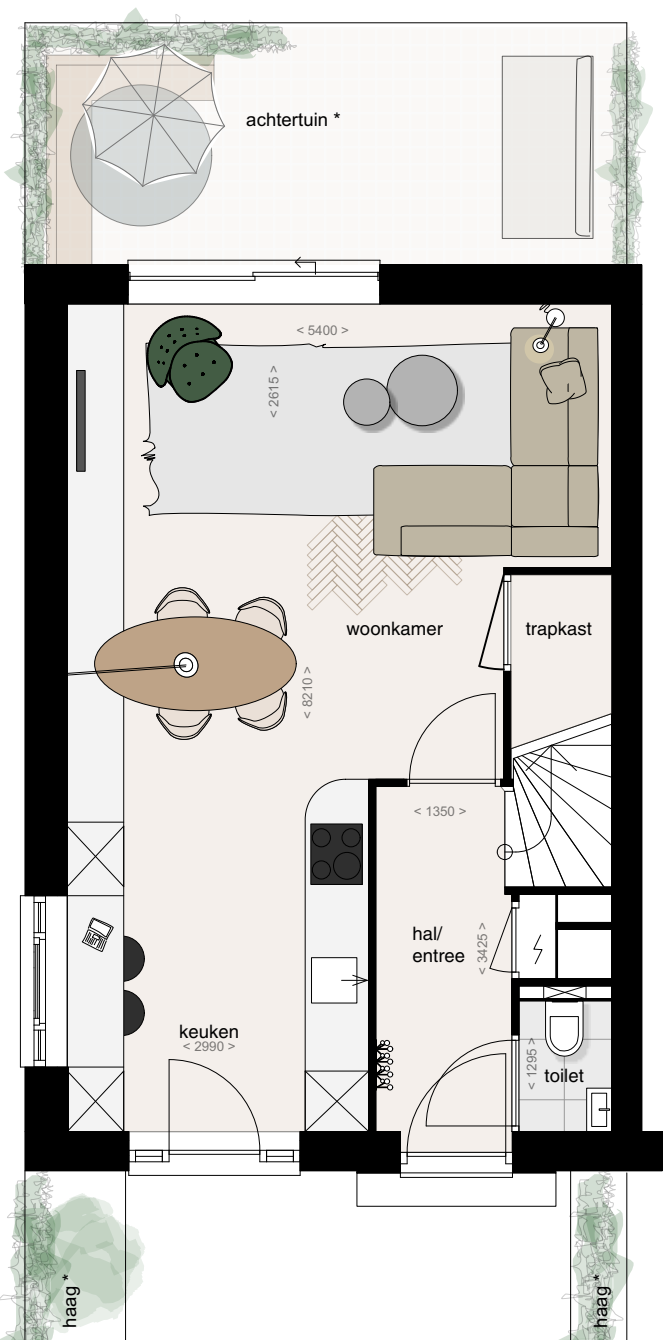


1e VERDIEPING

optie badkamer: dubbele wastafel

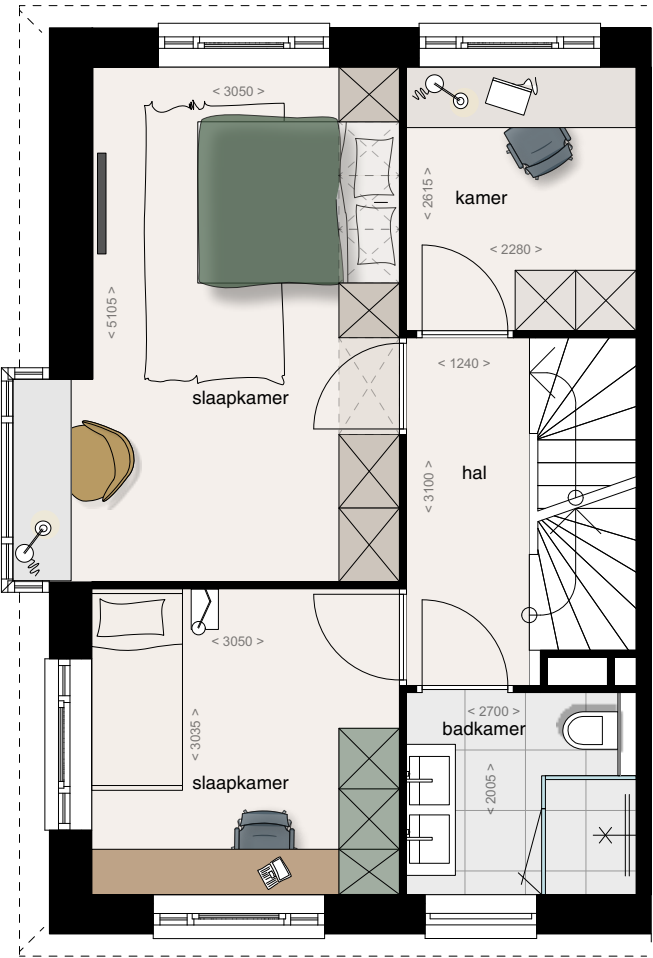

2e VERDIEPING

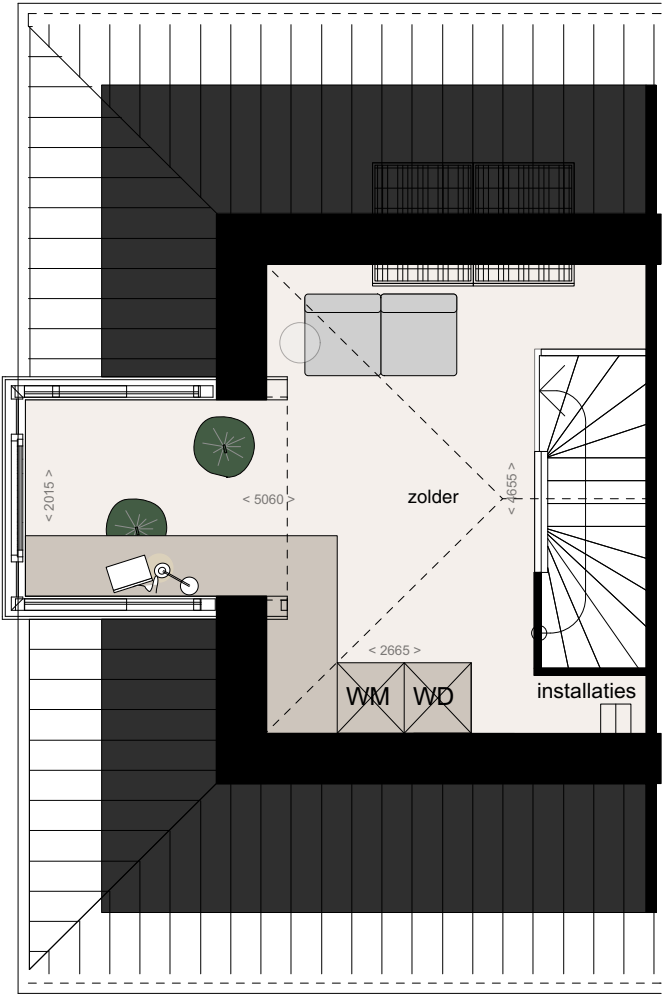


DISCLAIMER:
De op de tekening weergegeven inrichting en/of aangegeven alternatieven behoren niet tot de standaard levering. Daar waar u in tekeningen en plattegronden kasten, meubels en huishoudelijke apparaten getekend ziet, geven deze uitsluitend een mogelijke plaats aan voor uw eigen inboedel. de kleuren, tuinaanleg en inrichting van de (openbare) ruimte zijn naar fantasie van de maker ingevuld en kunnen in werkelijkheid afwijken.

* Diepte van voor en/of achtertuin kan per bouwnummer verschillen. Afmetingen van tuinen en inrichting (zoals vaste hagen) conform stedenbouwkundige matenplan en vastgesteld inrichtingsplan.

TD.04 TUINDORPWONINGEN HOEK MET DAKKAPEL


SCHAAL 1:75

BEGANE GROND

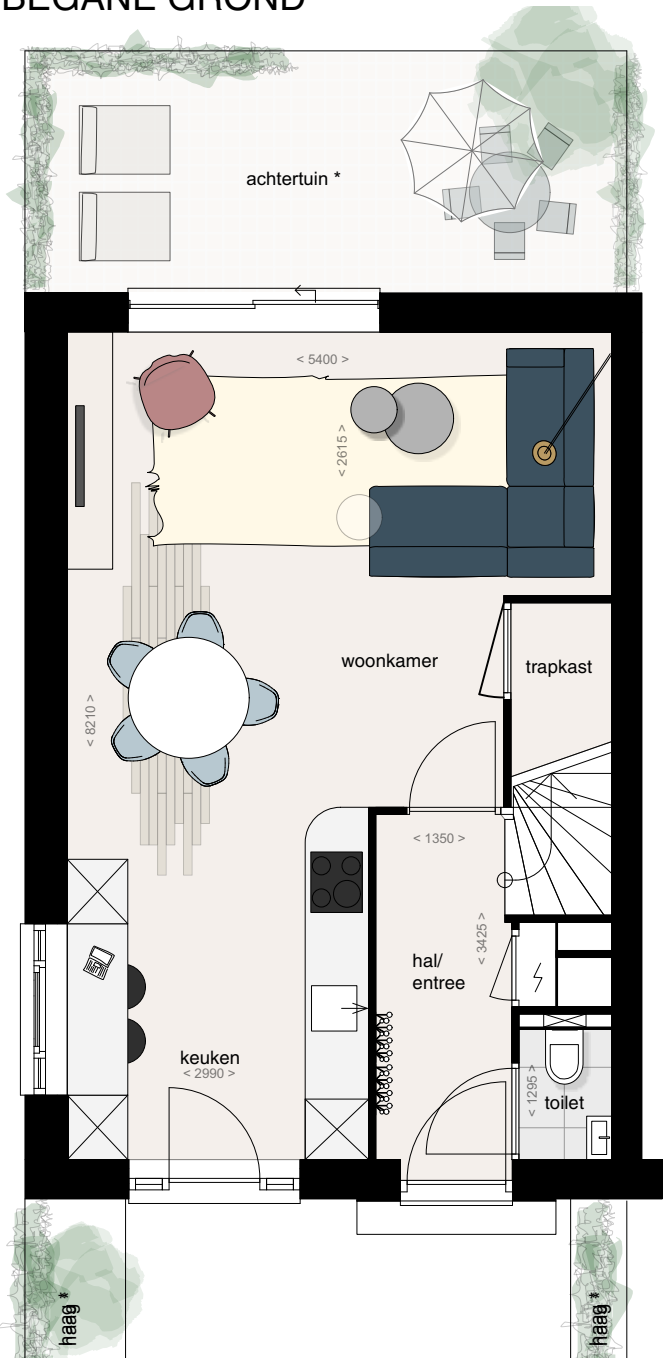


1e VERDIEPING

optie algemeen: samenvoegen slaapkamers achtergevel
optie badkamer: dubbele wastafel

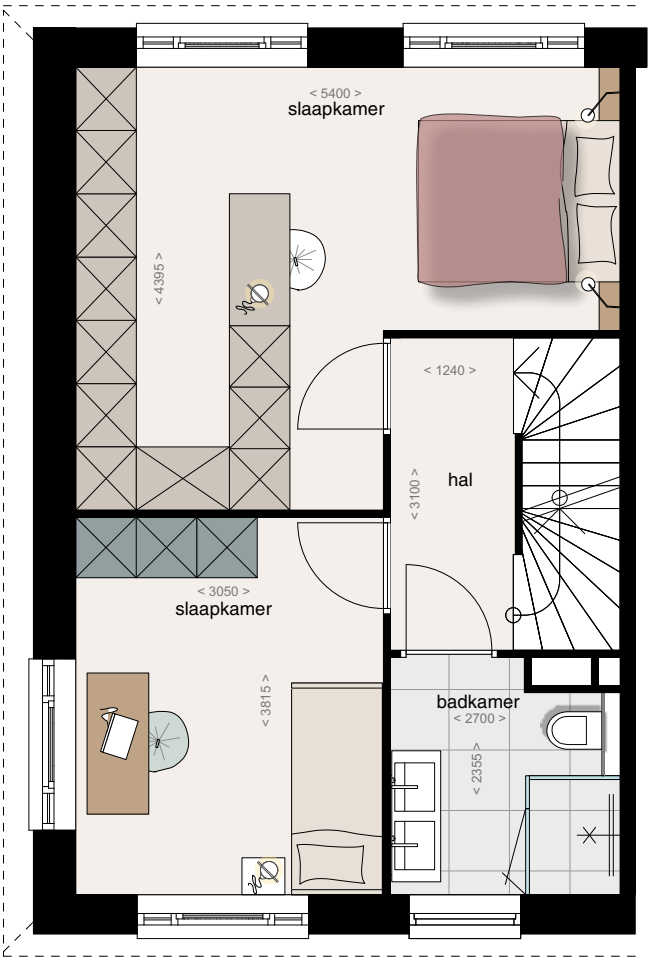

2e VERDIEPING

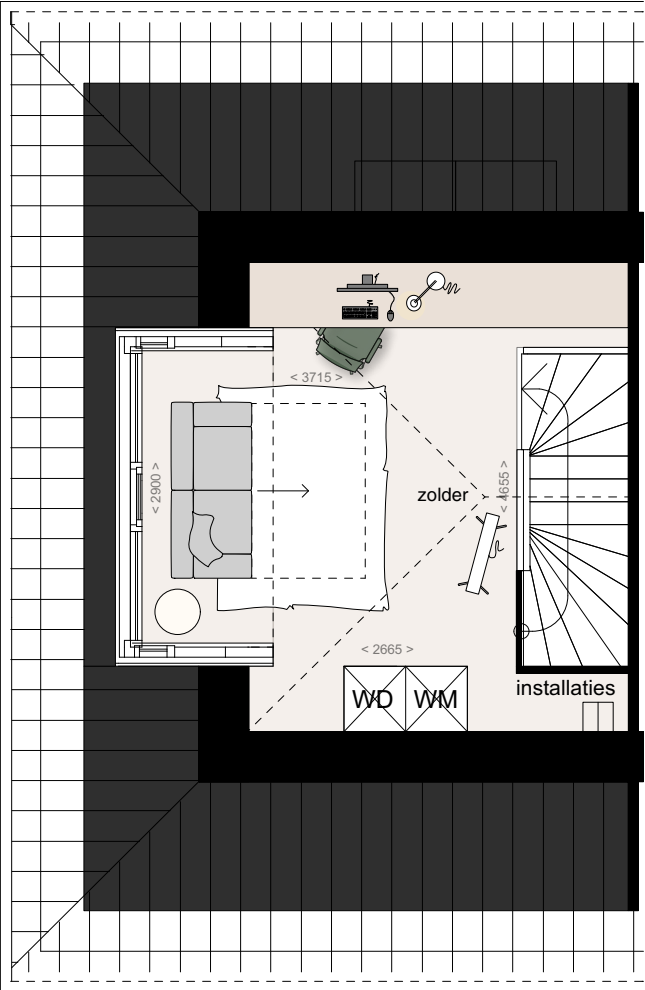


DISCLAIMER:
De op de tekening weergegeven inrichting en/of aangegeven alternatieven behoren niet tot de standaard levering.
Daar waar u in tekeningen en plattegronden kasten, meubels en huishoudelijke apparaten getekend ziet, geven deze uitsluitend een mogelijke plaats aan voor uw eigen inboedel.
de kleuren, tuinaanleg en inrichting van de (openbare) ruimte zijn naar fantasie van de maker ingevuld en kunnen in werkelijkheid afwijken.

* Diepte van voor en/of achtertuin kan per bouwnummer verschillen.
Afmetingen van tuinen en inrichting (zoals vaste hagen) conform stedenbouwkundige matenplan en vastgesteld inrichtingsplan.


TD.05 TUINDORPWONINGEN TUSSEN
SCHAAL 1:75

BEGANE GROND

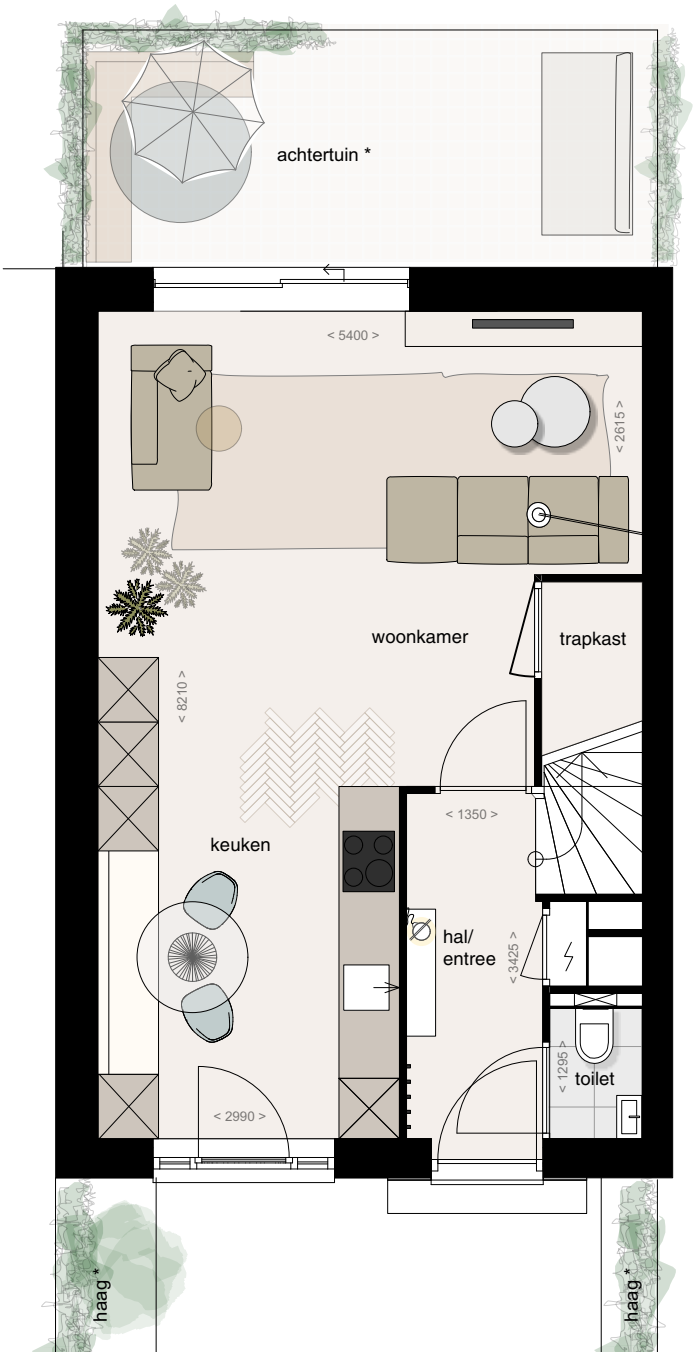


1e VERDIEPING

optie algemeen: samenvoegen slaapkamers achtergevel & onbenoemde ruimte
optie badkamer: dubbele wastafel

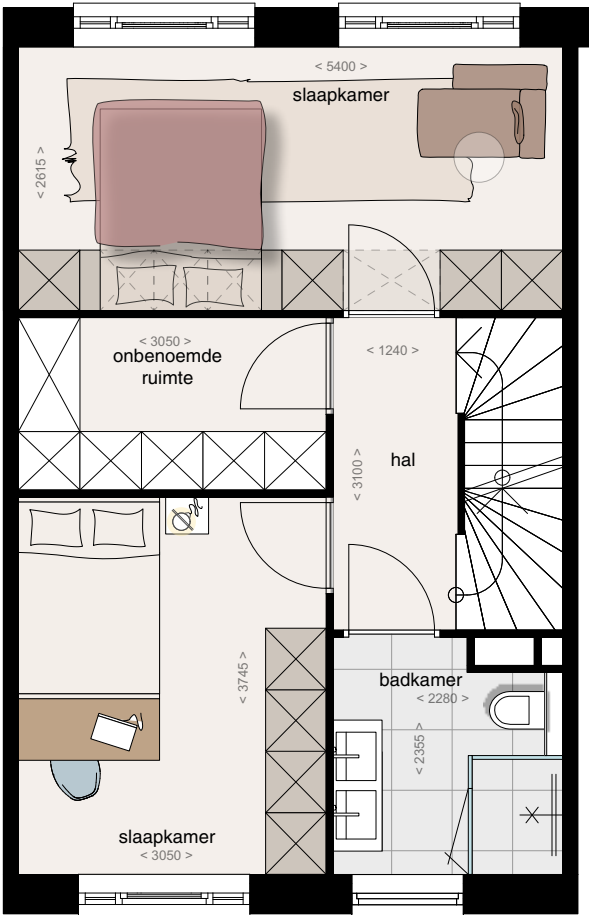

2e VERDIEPING

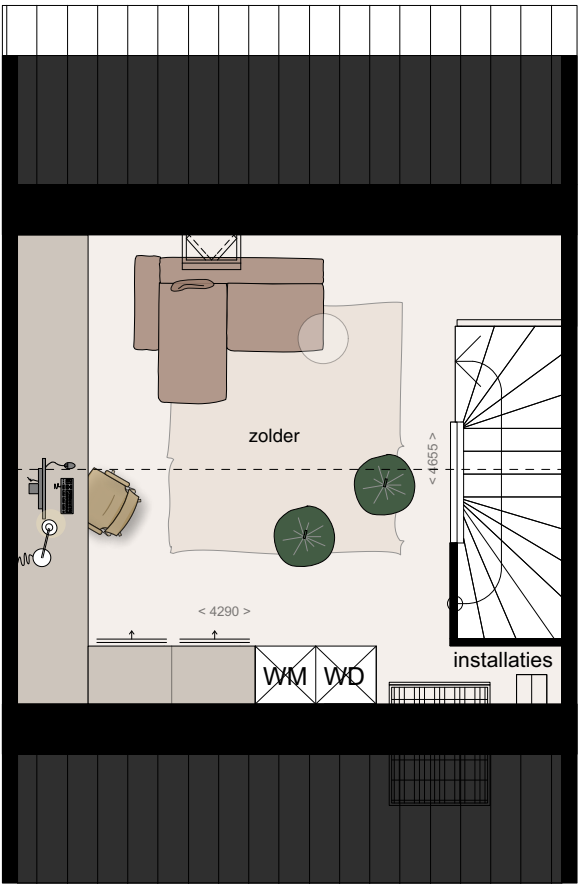

DISCLAIMER:
De op de tekening weergegeven inrichting en/of aangegeven alternatieven behoren niet tot de standaard levering.
Daar waar u in tekeningen en plattegronden kasten, meubels en huishoudelijke apparaten getekend ziet, geven deze uitsluitend een mogelijke plaats aan voor uw eigen inboedel.
de kleuren, tuinaanleg en inrichting van de (openbare) ruimte zijn naar fantasie van de maker ingevuld en kunnen in werkelijkheid afwijken.


* Diepte van voor en/of achtertuin kan per bouwnummer verschillen.
Afmetingen van tuinen en inrichting (zoals vaste hagen) conform stedenbouwkundige matenplan en vastgesteld inrichtingsplan.

TD.06 TUINDORPWONINGEN TUSSEN GESPIEGELD

SCHAAL 1:75


BEGANE GROND

optie algemeen: extra wand keuken

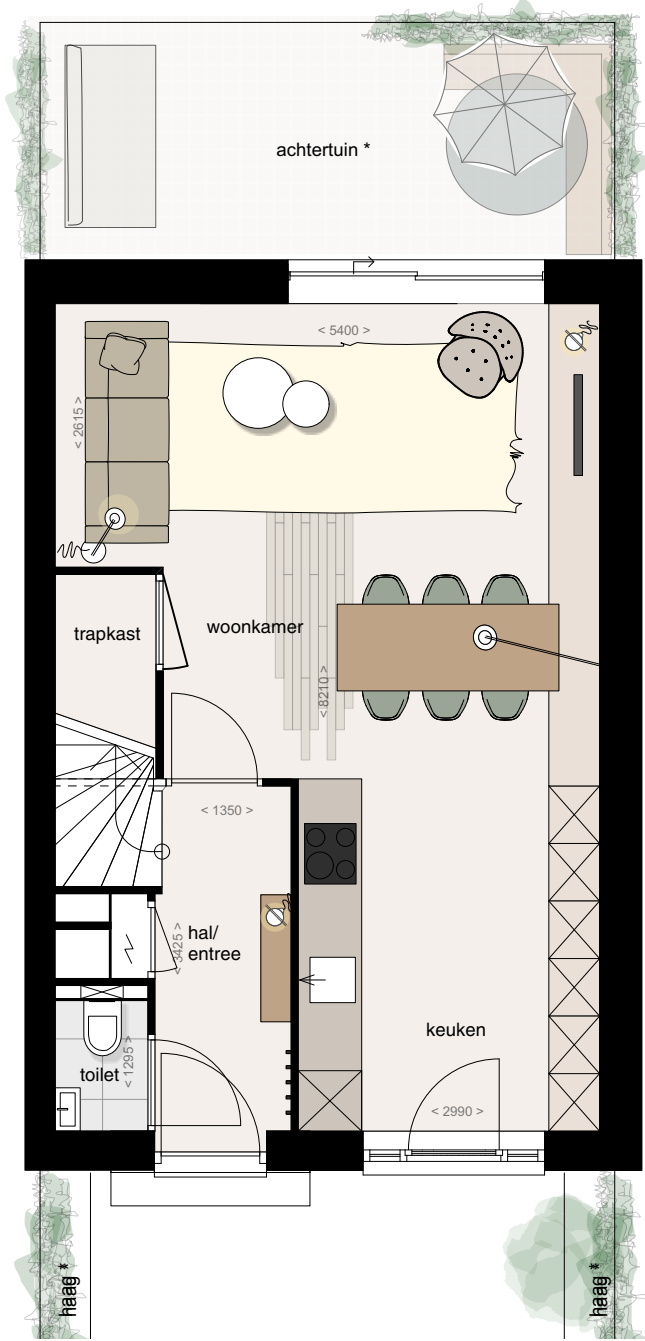


1e VERDIEPING

optie algemeen: samenvoegen slaapkamers achtergevel & onbenoemde ruimte
optie badkamer: dubbele wastafel badkamer + vergroten badkamer

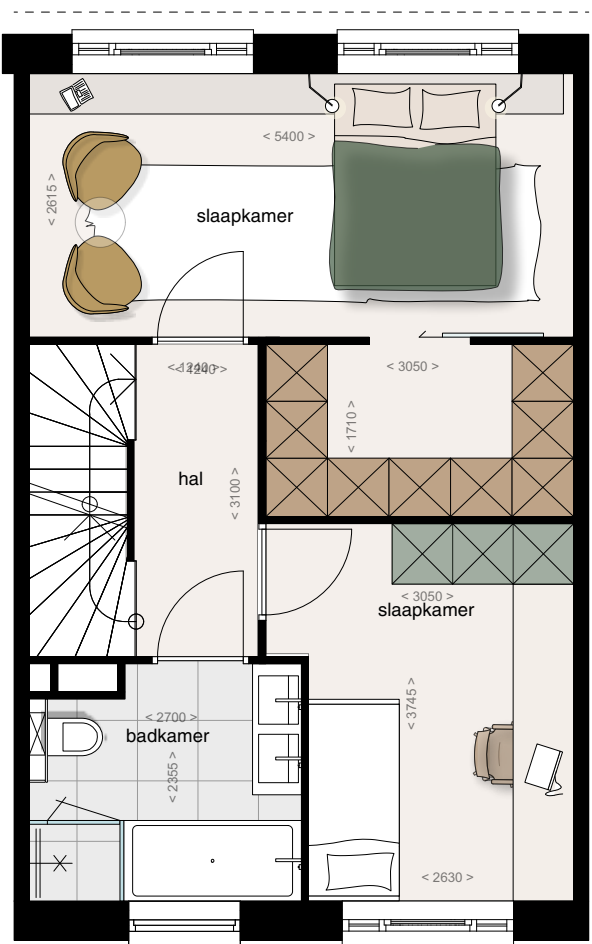

2e VERDIEPING

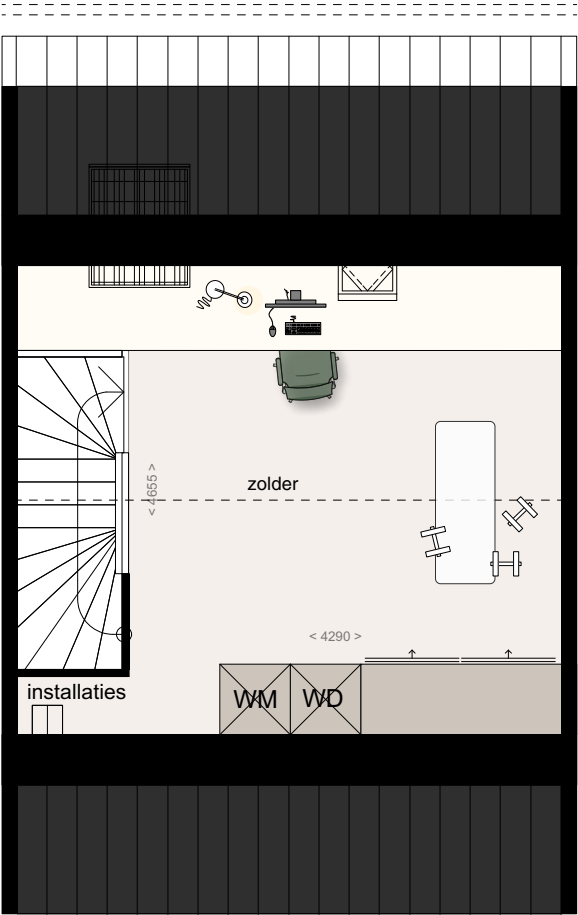


DISCLAIMER:
De op de tekening weergegeven inrichting en/of aangegeven alternatieven behoren niet tot de standaard levering.
Daar waar u in tekeningen en plattegronden kasten, meubels en huishoudelijke apparaten getekend ziet, geven deze uitsluitend een mogelijke plaats aan voor uw eigen inboedel.
de kleuren, tuinaanleg en inrichting van de (openbare) ruimte zijn naar fantasie van de maker ingevuld en kunnen in werkelijkheid afwijken.

* Diepte van voor en/of achtertuin kan per bouwnummer verschillen.
Afmetingen van tuinen en inrichting (zoals vaste hagen) conform stedenbouwkundige matenplan en vastgesteld inrichtingsplan.

TD.07 TUINDORPWONINGEN TUSSEN MET DAKKAPEL


SCHAAL 1:75

BEGANE GROND

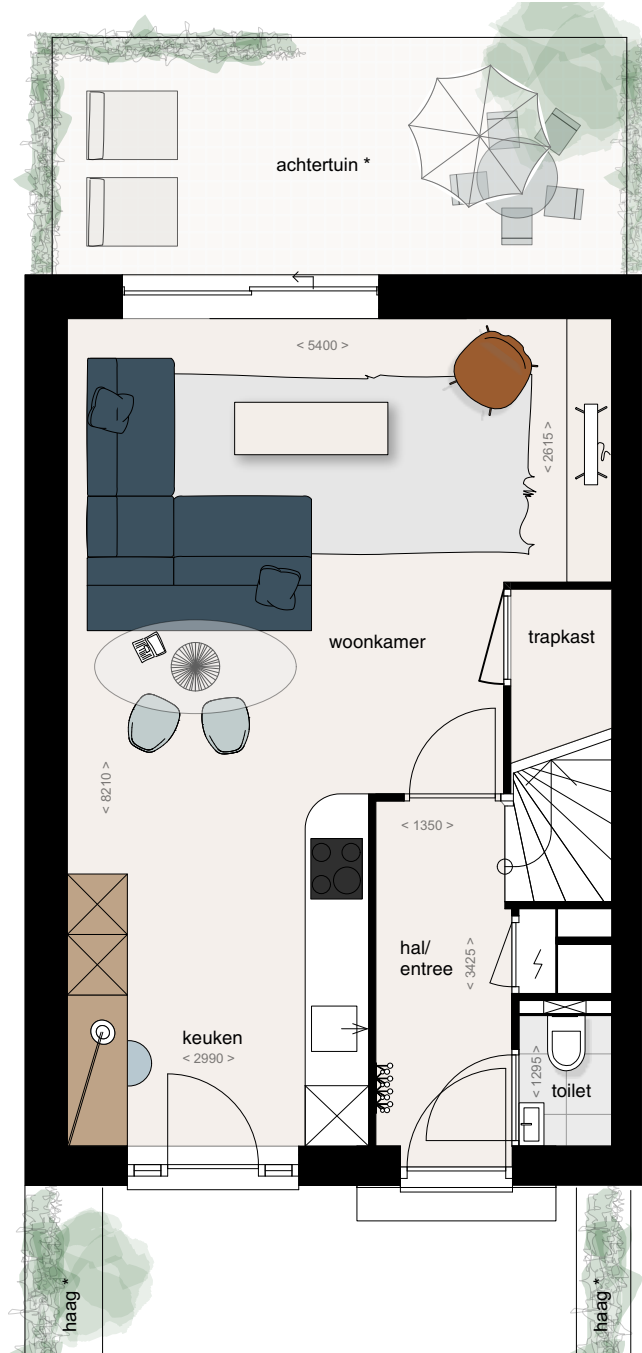


1e VERDIEPING

optie algemeen: samenvoegen slaapkamers achtergevel

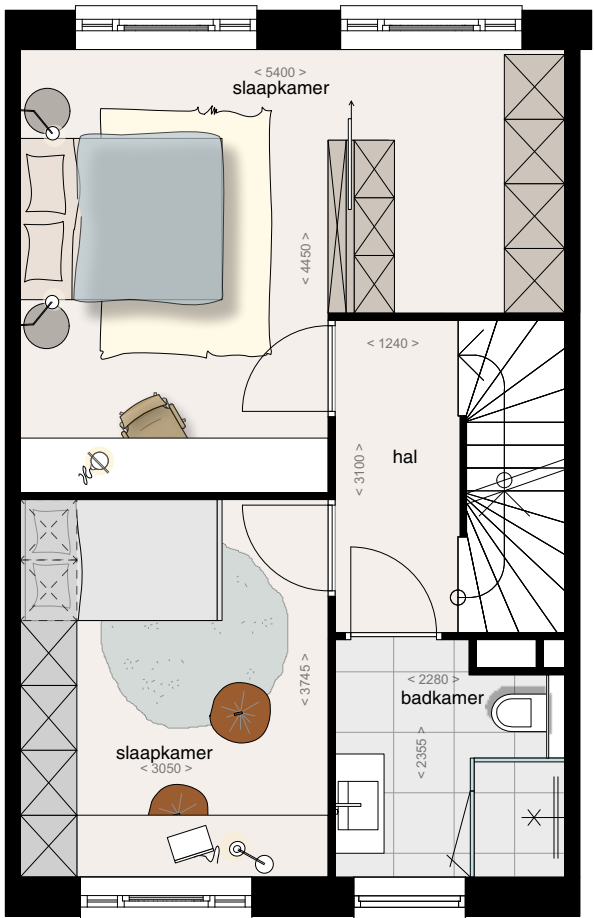

2e VERDIEPING

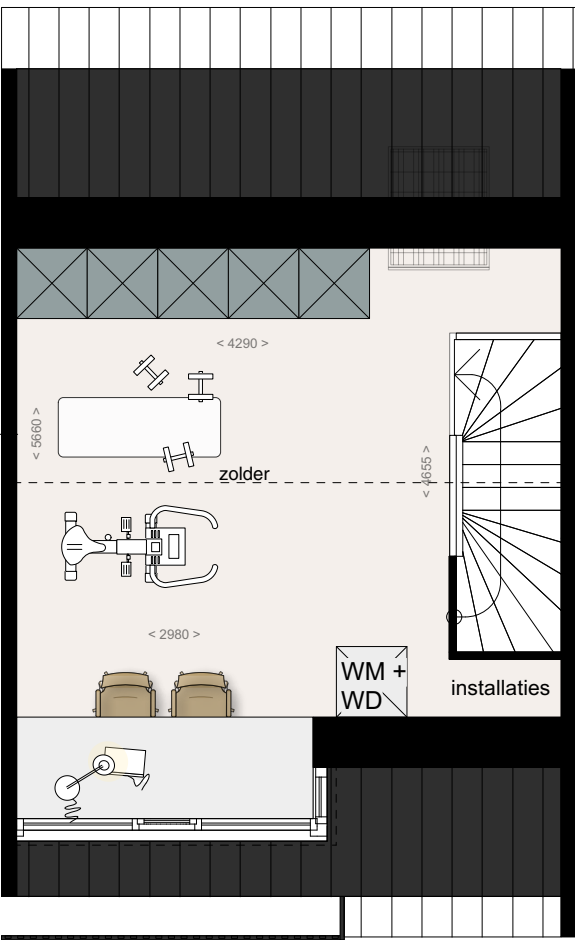


DISCLAIMER:
De op de tekening weergegeven inrichting en/of aangegeven alternatieven behoren niet tot de standaard levering.
Daar waar u in tekeningen en plattegronden kasten, meubels en huishoudelijke apparaten getekend ziet, geven deze uitsluitend een mogelijke plaats aan voor uw eigen inboedel.
de kleuren, tuinaanleg en inrichting van de (openbare) ruimte zijn naar fantasie van de maker ingevuld en kunnen in werkelijkheid afwijken.

* Diepte van voor en/of achtertuin kan per bouwnummer verschillen.
Afmetingen van tuinen en inrichting (zoals vaste hagen) conform stedenbouwkundige matenplan en vastgesteld inrichtingsplan.

TD.08 TUINDORPWONINGEN TUSSEN MET DAKKAPEL GESPIEGELD


SCHAAL 1:75

BEGANE GROND

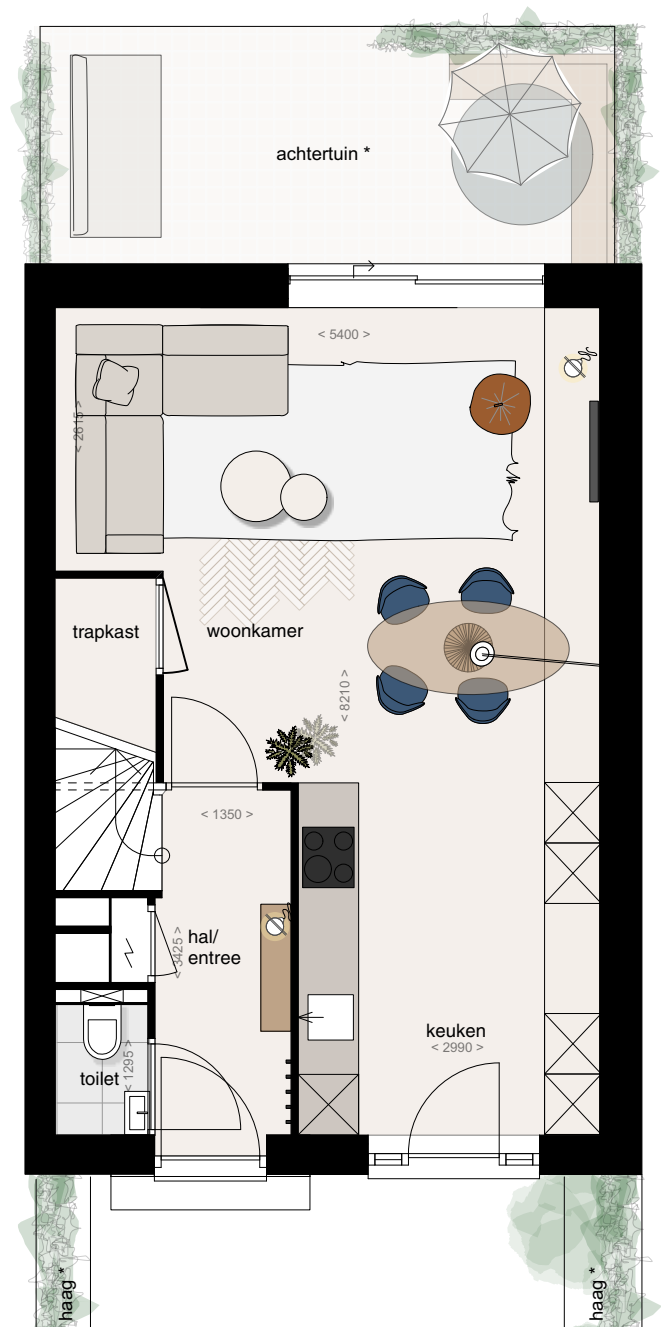


1e VERDIEPING

optie badkamer: dubbele wastafel badkamer + vergroten badkamer

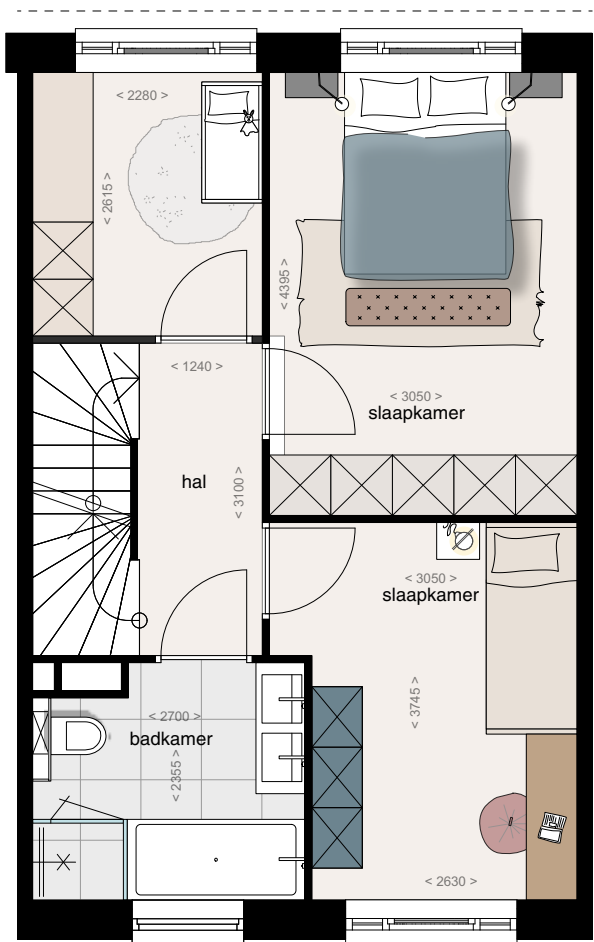

2e VERDIEPING

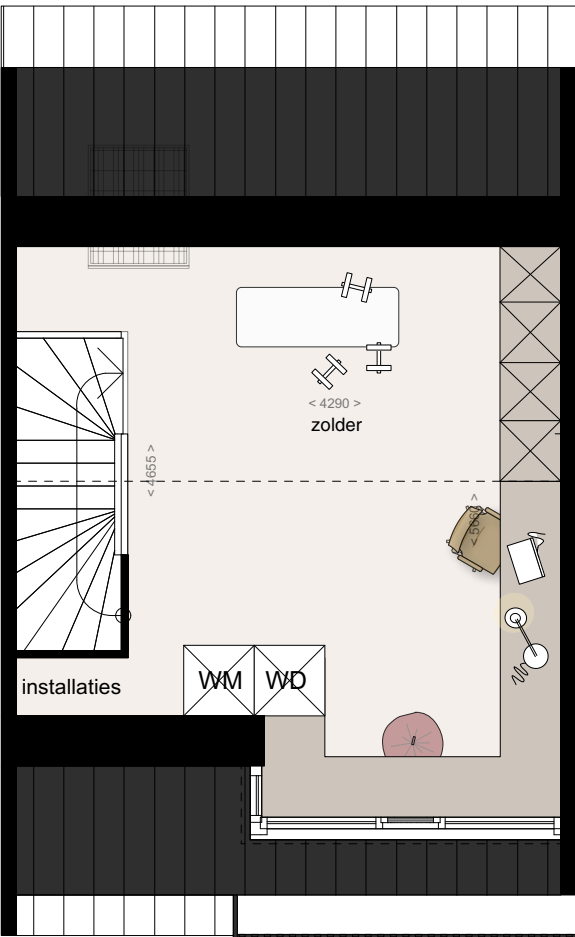

DISCLAIMER:
De op de tekening weergegeven inrichting en/of aangegeven alternatieven behoren niet tot de standaard levering. Daar waar u in tekeningen en plattegronden kasten, meubels en huishoudelijke apparaten getekend ziet, geven deze uitsluitend een mogelijke plaats aan voor uw eigen inboedel. de kleuren, tuinaanleg en inrichting van de (openbare) ruimte zijn naar fantasie van de maker ingevuld en kunnen in werkelijkheid afwijken.

* Diepte van voor en/of achtertuin kan per bouwnummer verschillen. Afmetingen van tuinen en inrichting (zoals vaste hagen) conform stedenbouwkundige matenplan en vastgesteld inrichtingsplan.