

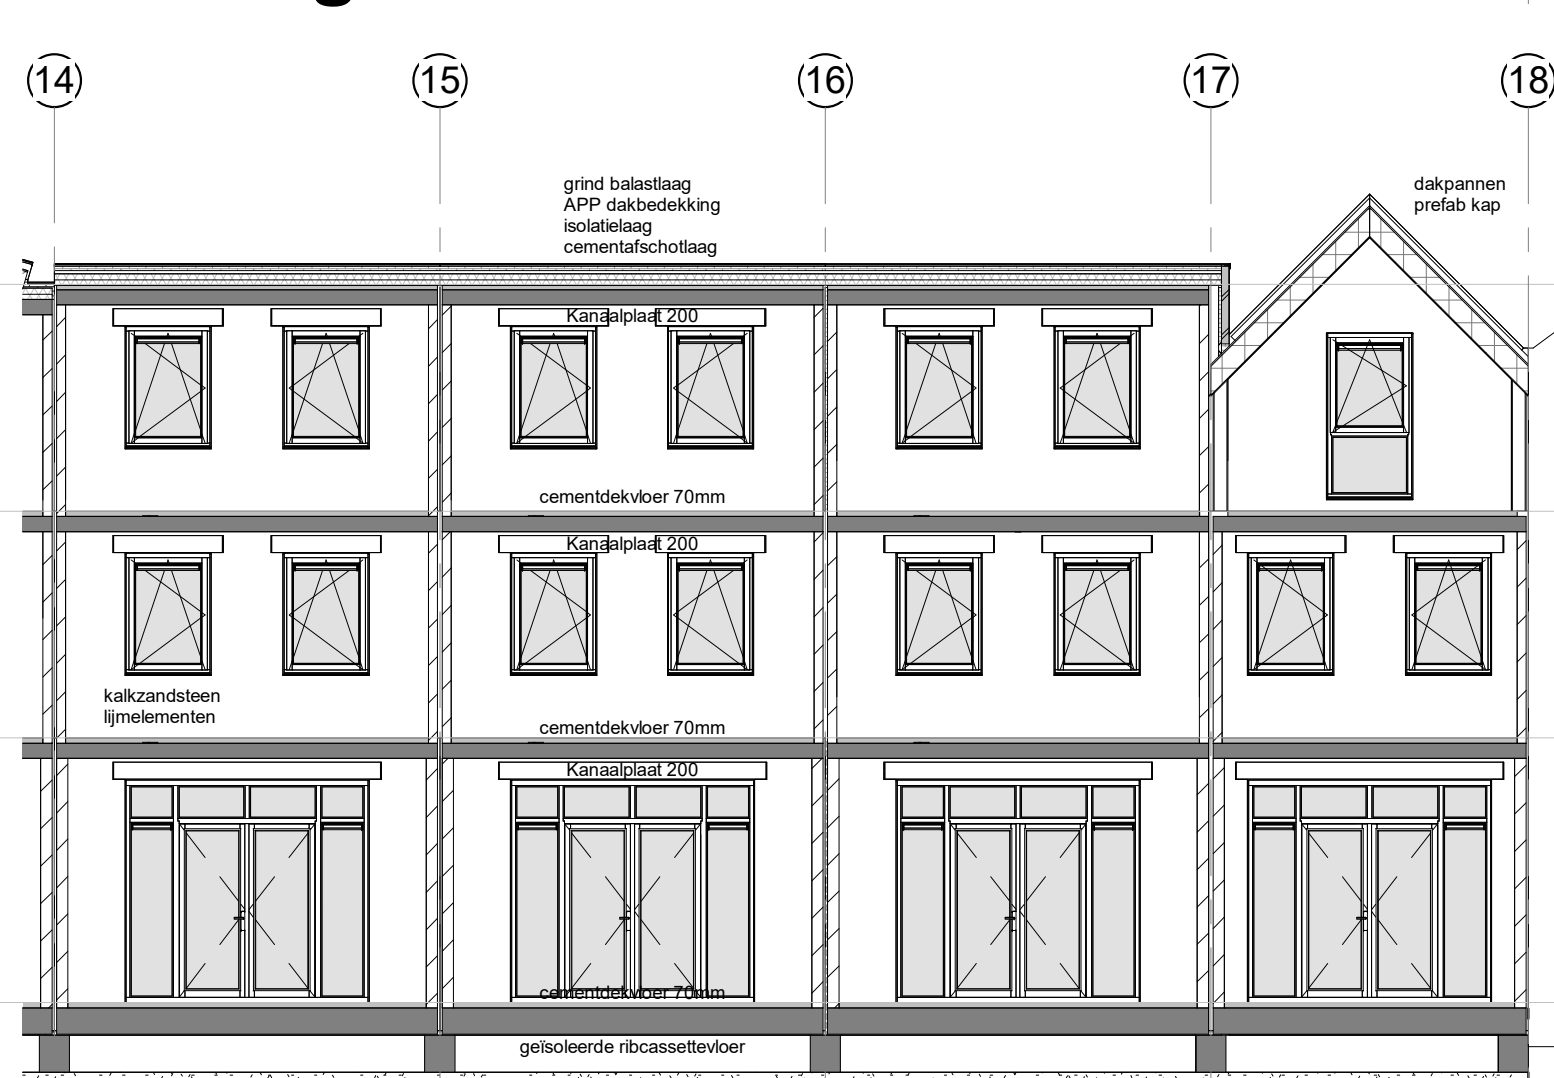


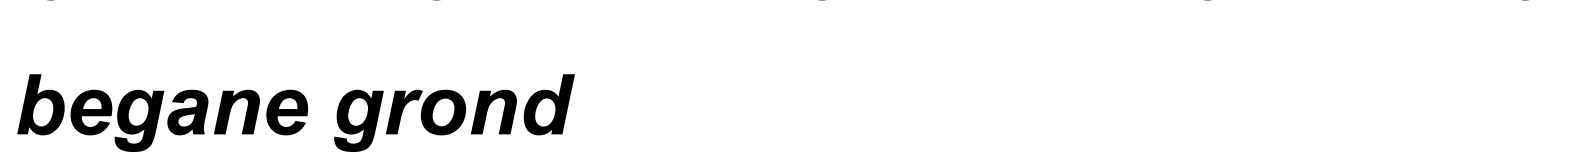

Isolatiewaarden:

- Kap: Isolbouw Slimfix xt 6,3 8/8 Rc = 6,3 m²K/W
- Plaatdak: PIR 150mm, Rc = 6,30 m²K/W
- Spouwmuur: URSA Wattoe Reflex 131mm, Rc = 4,70 m²K/W
- Begane grondvloer Rc = 3,70 m²K/W
- Glas: volgt uit BENG

Ventilatie: Duco Silent System GG met CO2 sensoren in wk en h
 Verwarming: Stadsverwarming
 Aantal zonnepanelen (450 Wp/paneel) volgt uit BENG
 meetwaarde Kv10:

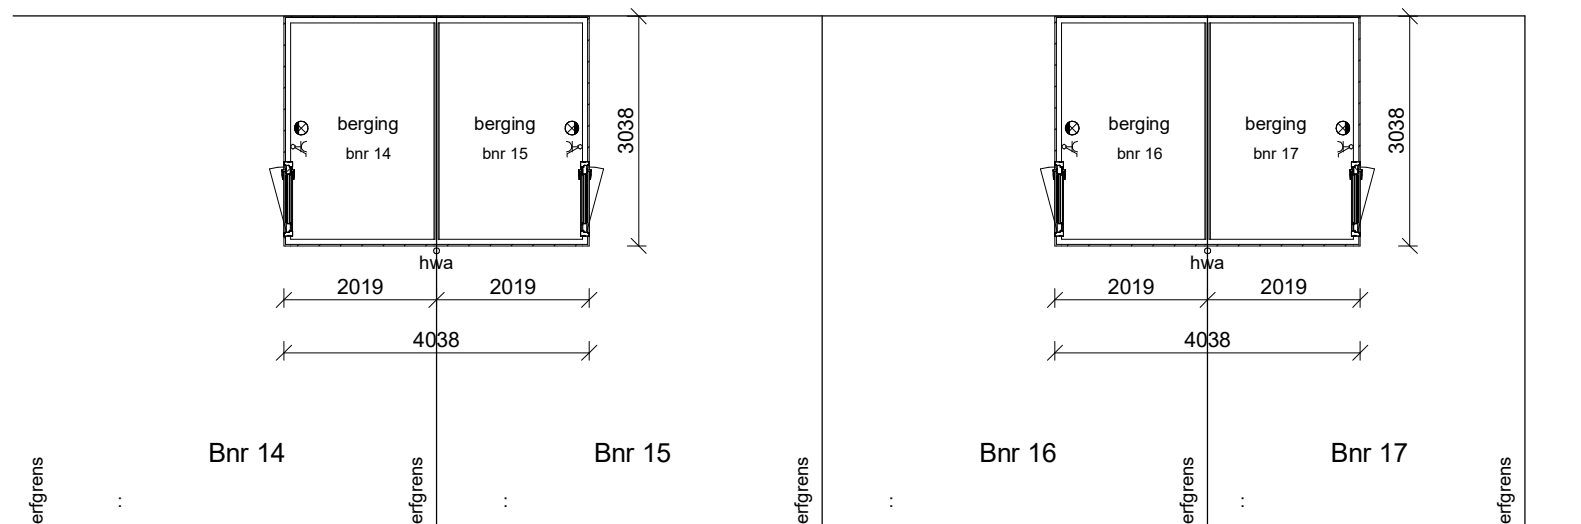

De afgebeelde kleuren kunnen afwijken van de werkelijkheid. Derhalve kunnen geen rechten ontleend worden aan de op deze tekening getoonde kleuren.



bnr's: 14 t/m 17

project: Home Base New Brooklyn dossier: 24030

onderdeel: Gevels en plattegronden type A1 en D blad: 140

datum: 05-03-2025 schaal: 1:100 get.: CK afm.: 594x1100