

Home Base New Brooklyn type A1 en E3



voorgevel




achtergevel

KLEUR- EN MATERIALENSTAAT
bnr 10-11


Dakbedekking : APP-dakbedekking
Hardhouten kozijnen : Koperbruin RAL 8004
Draaibare delen : Koperbruin RAL 8004
Ventilatorcoaters : Koperbruin RAL 8004
Houten voordeur : Koperbruin RAL 8004
Houten terrasdeuren : Koperbruin RAL 8004
Aluminium daktrim : Koperbruin RAL 8004
Stalen hoeklijnen (gepoedercoat) : Koperbruin RAL 8004
Waterslagen : Aluminium, Koperbruin RAL 8004
Hekwerken (gepoedercoat stripstaal) : Koperbruin RAL 8004
Gevelsteen : w.f. Veldbrons gesinterd 32N24
voegwerk : 5mm verdiept Bruil E1460 bruin beige
HWA voorgevel : PVC met zinken afdekcap (naturel)
HWA schuifgevel : PVC, grfs
Buitenverlichting / huisnr : Antraciet amatuur met wit glas en zwarte cijfers
Deurbel: mat RVS

KLEUR- EN MATERIALENSTAAT
bnr 12-13


Dakbedekking : APP-dakbedekking
Hardhouten kozijnen : Ivoor RAL 1014
Draaibare delen : Ivoor RAL 1014
Ventilatorcoaters : Ivoor RAL 1014
Houten voordeur : Ivoor RAL 1014
Houten terrasdeuren : Ivoor RAL 1014
Aluminium daktrim : Ivoor RAL 1014
Stalen hoeklijnen (gepoedercoat) : Ivoor RAL 1014
Waterslagen : Aluminium, Ivoor RAL 1014
Hekwerken (gepoedercoat stripstaal) : Ivoor RAL 1014
Gevelsteen : w.f. Lichtbrons gesinterd 35N12
voegwerk : 5mm verdiept Bruil E1460 lichtgeel
Metselverband : Hooftvlak halsteens, pntlen en rollagen
Isolatieverband : HWA voorgevel : PVC met zinken afdekcap (naturel)
HWA schuifgevel : PVC, grfs
Buitenverlichting / huisnr : Antraciet amatuur met wit glas en zwarte cijfers
Deurbel: mat RVS

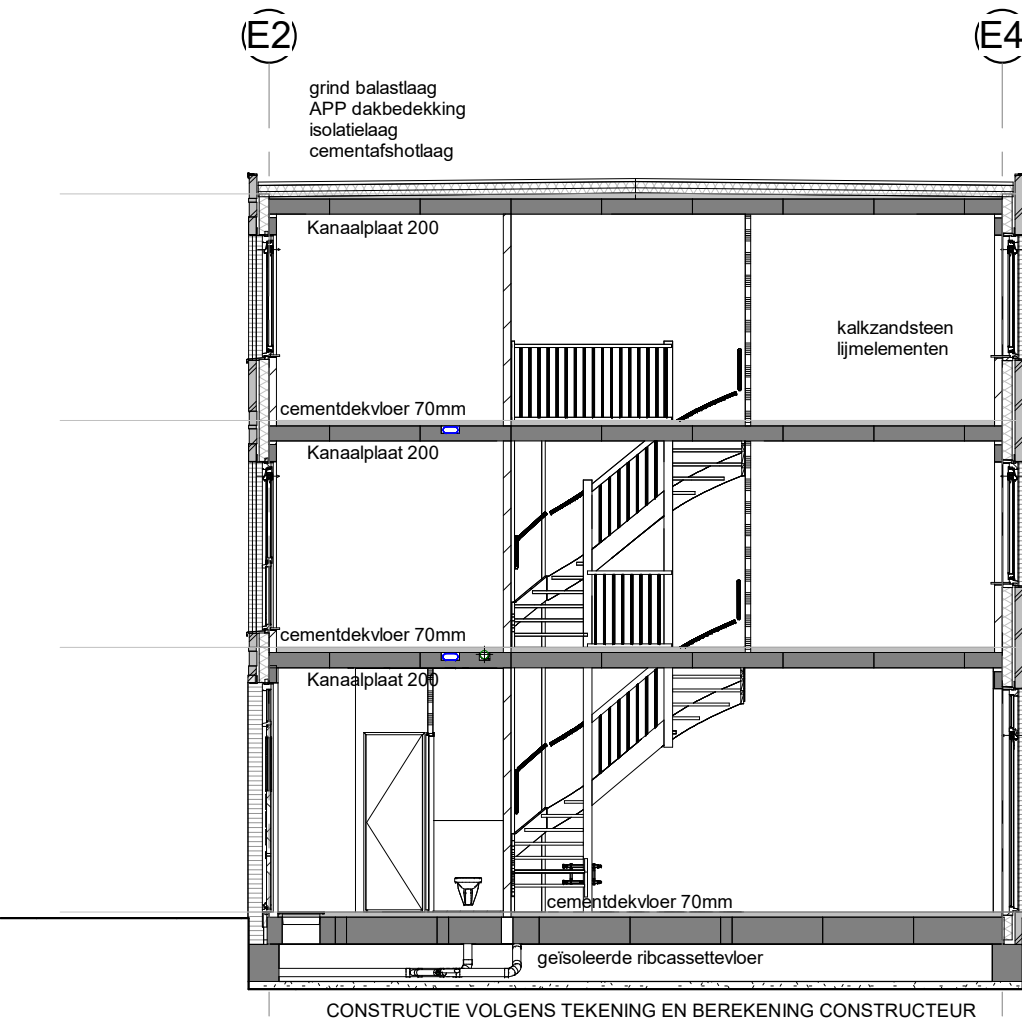


doorsnede type A1

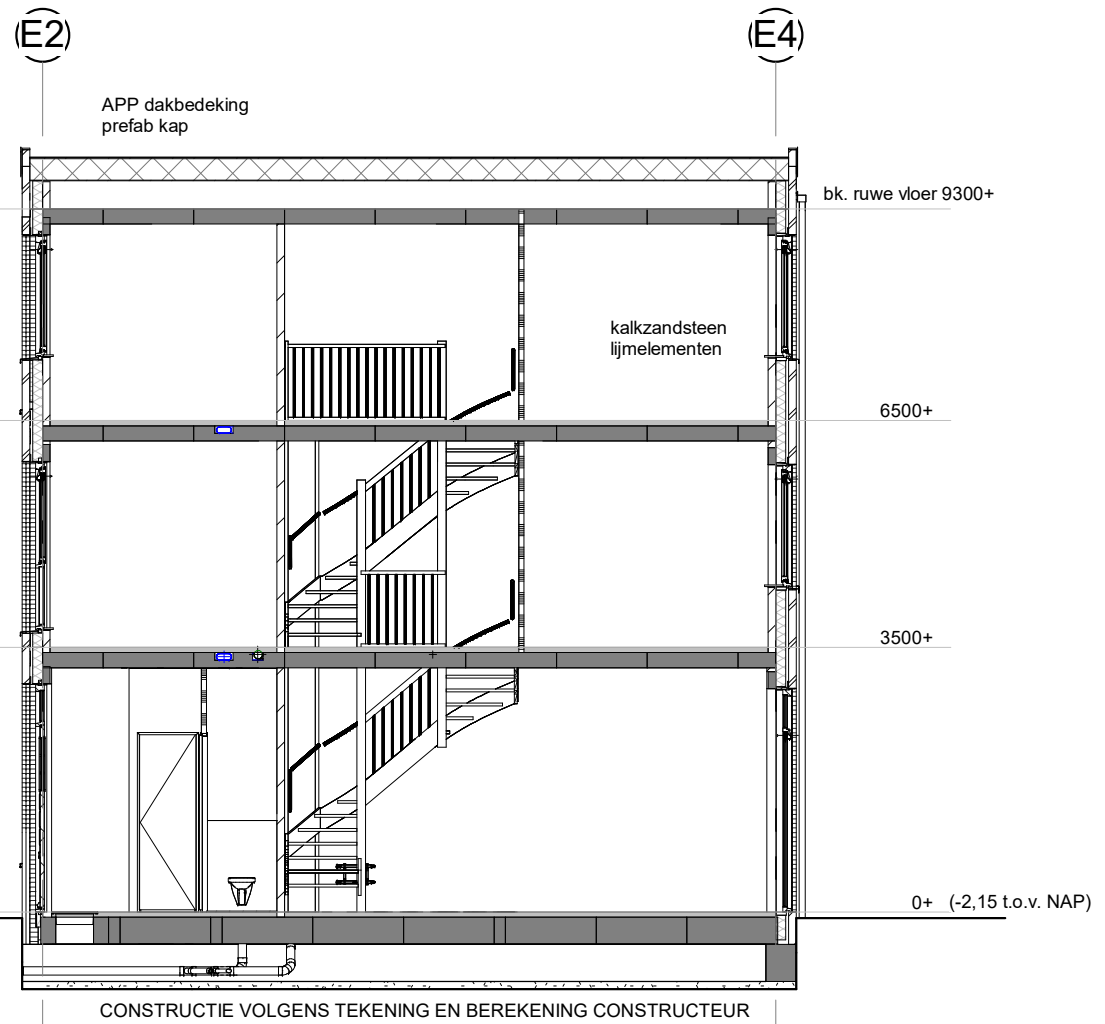


doorsnede type E1

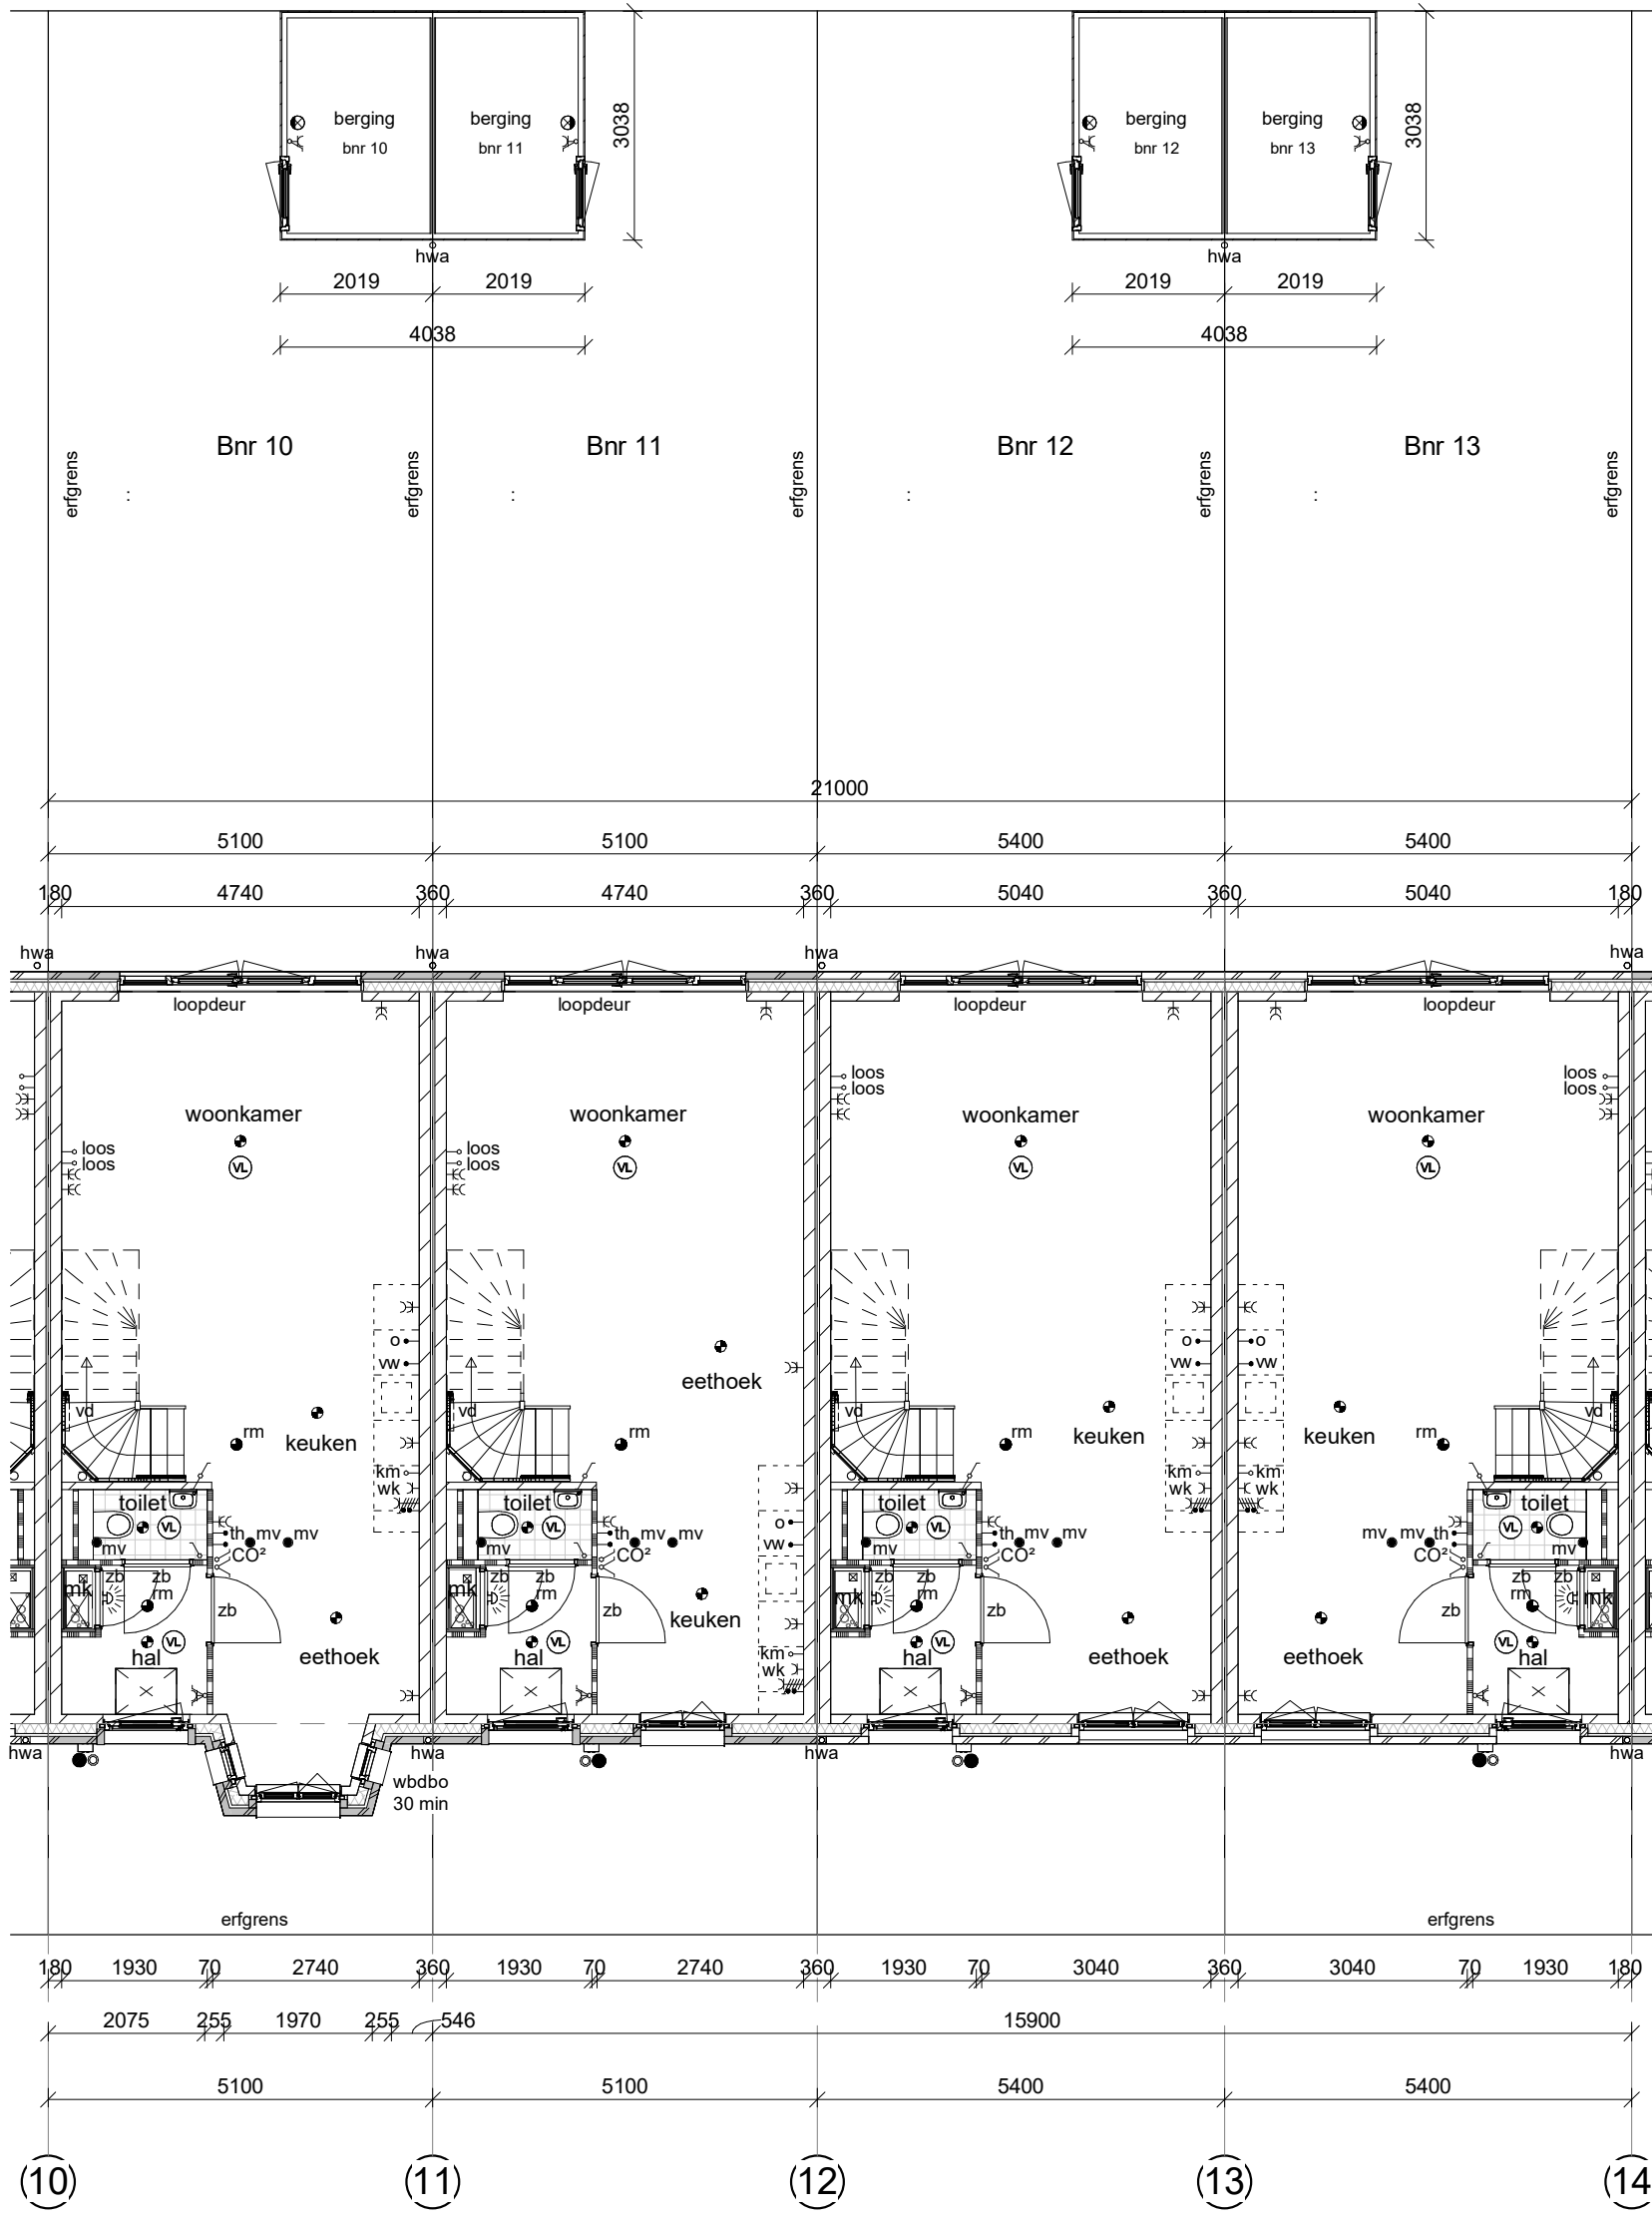

begane grond

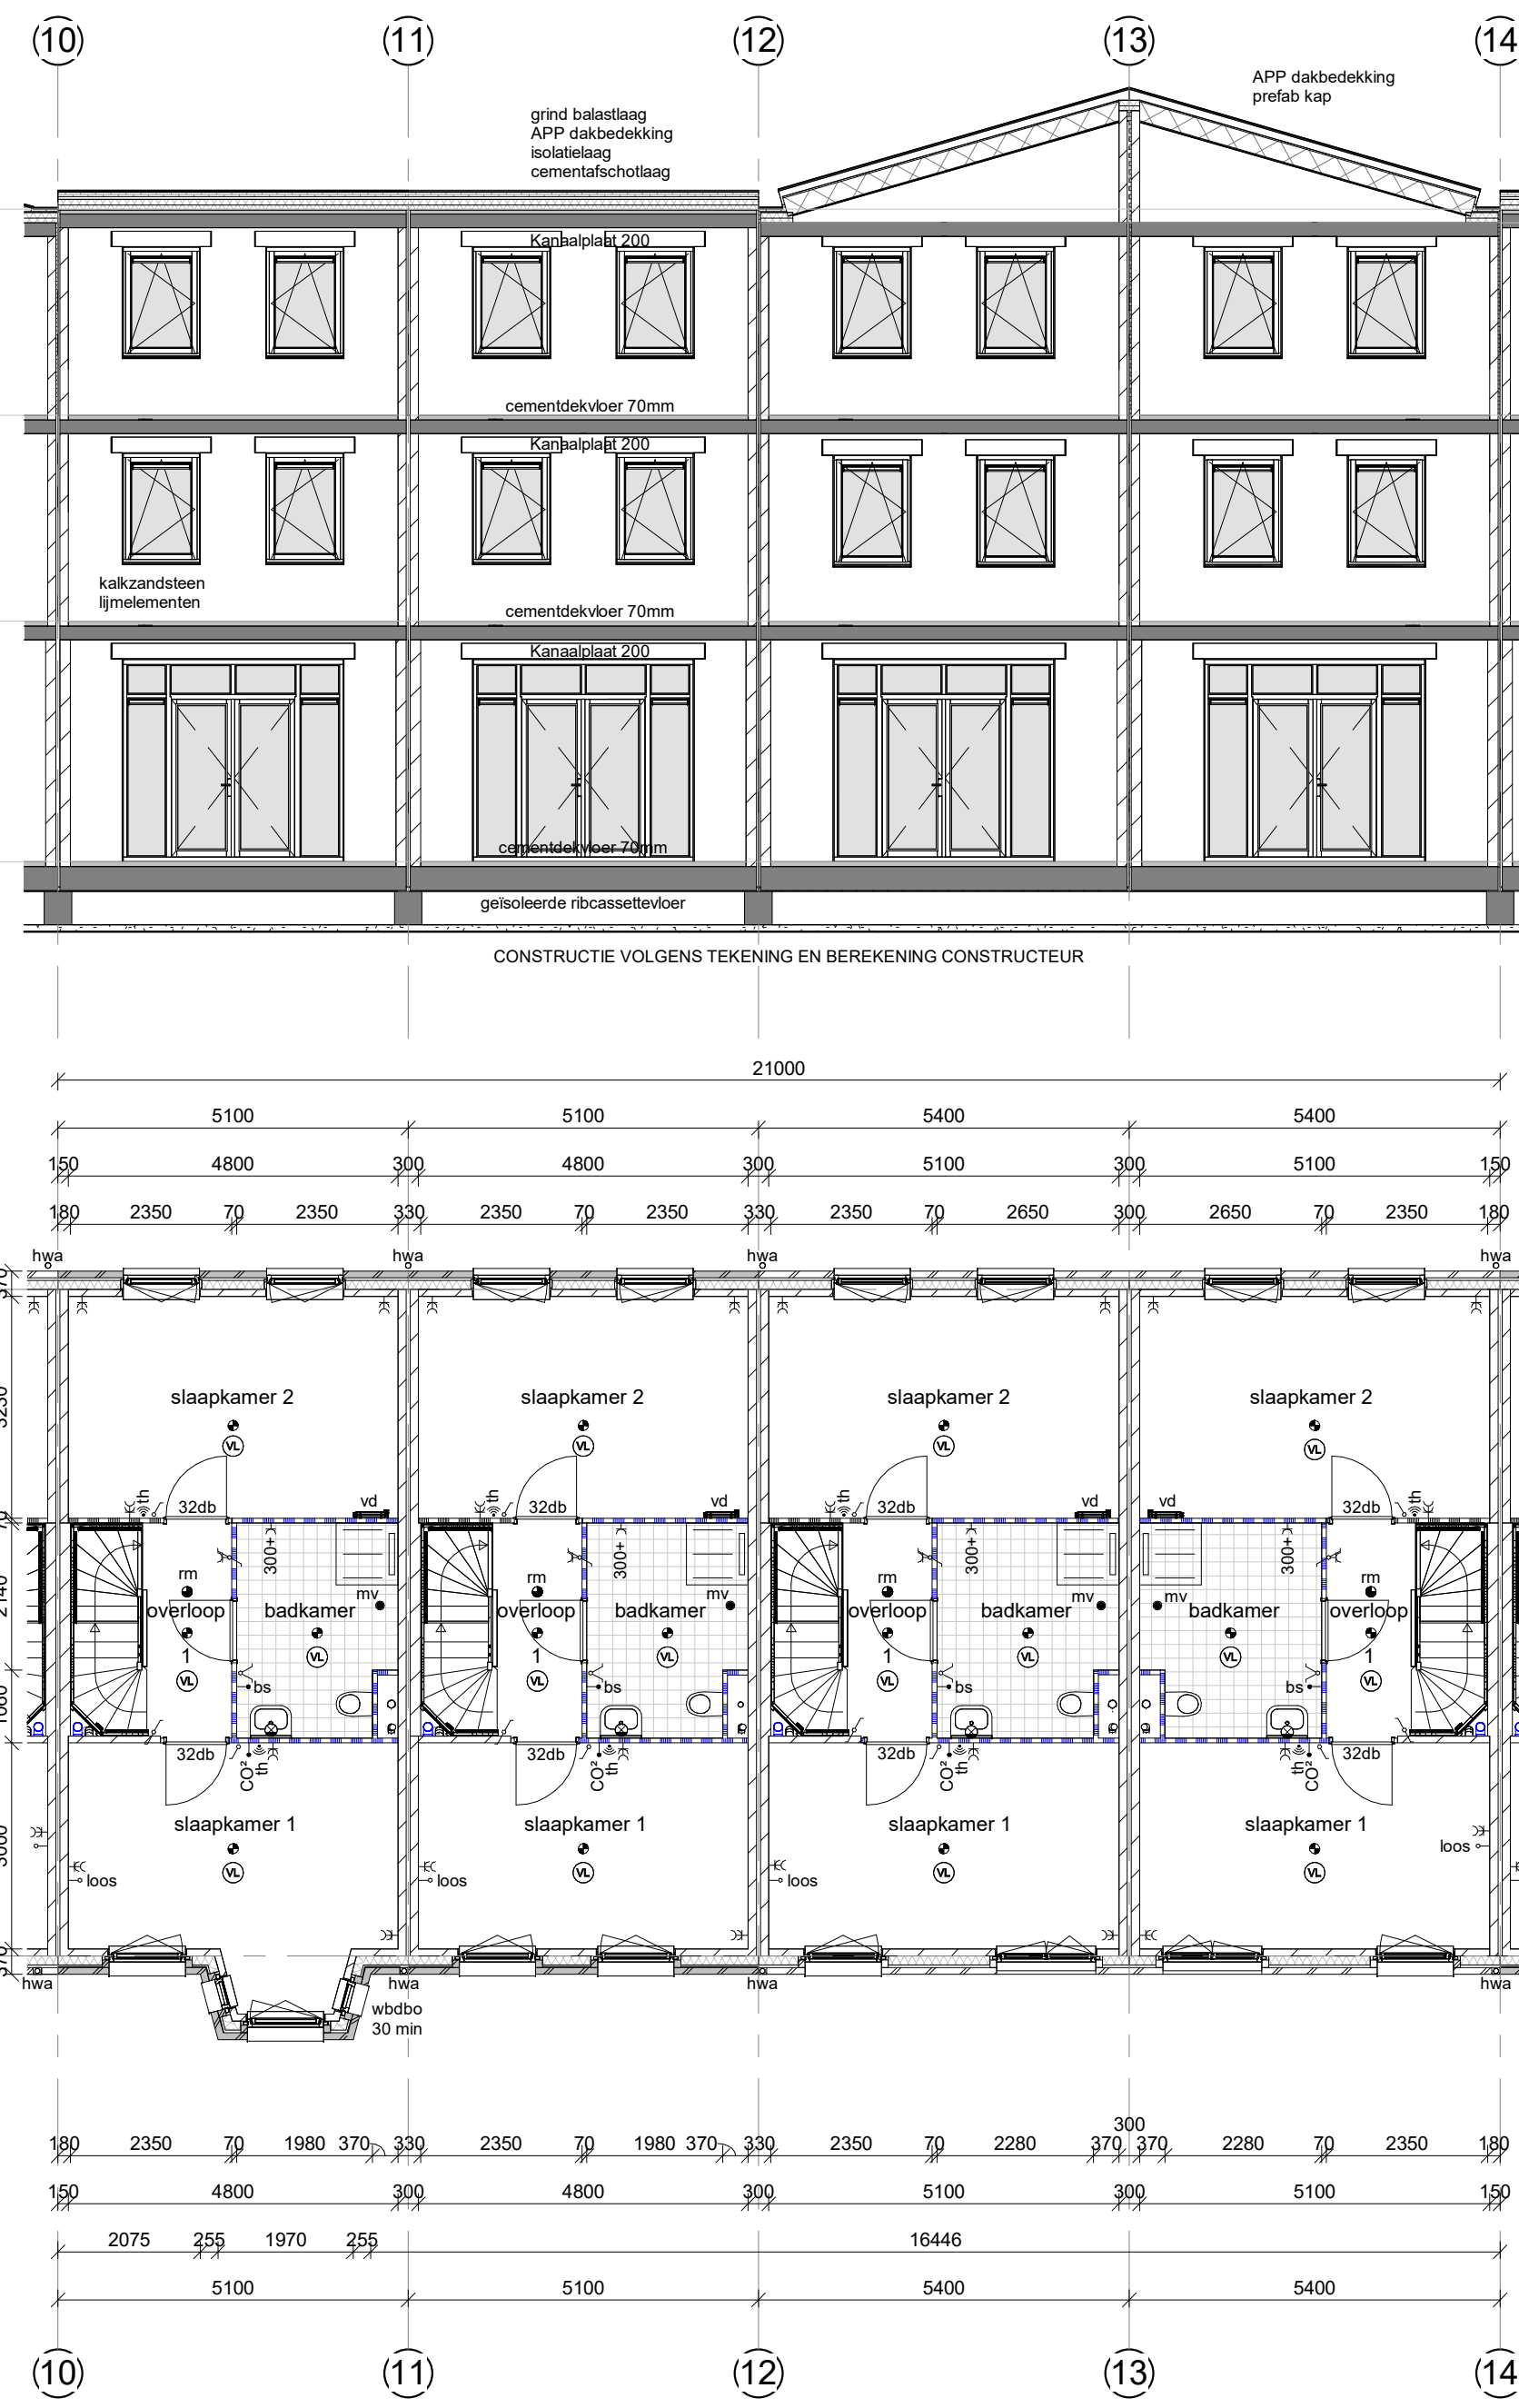

1e verdieping

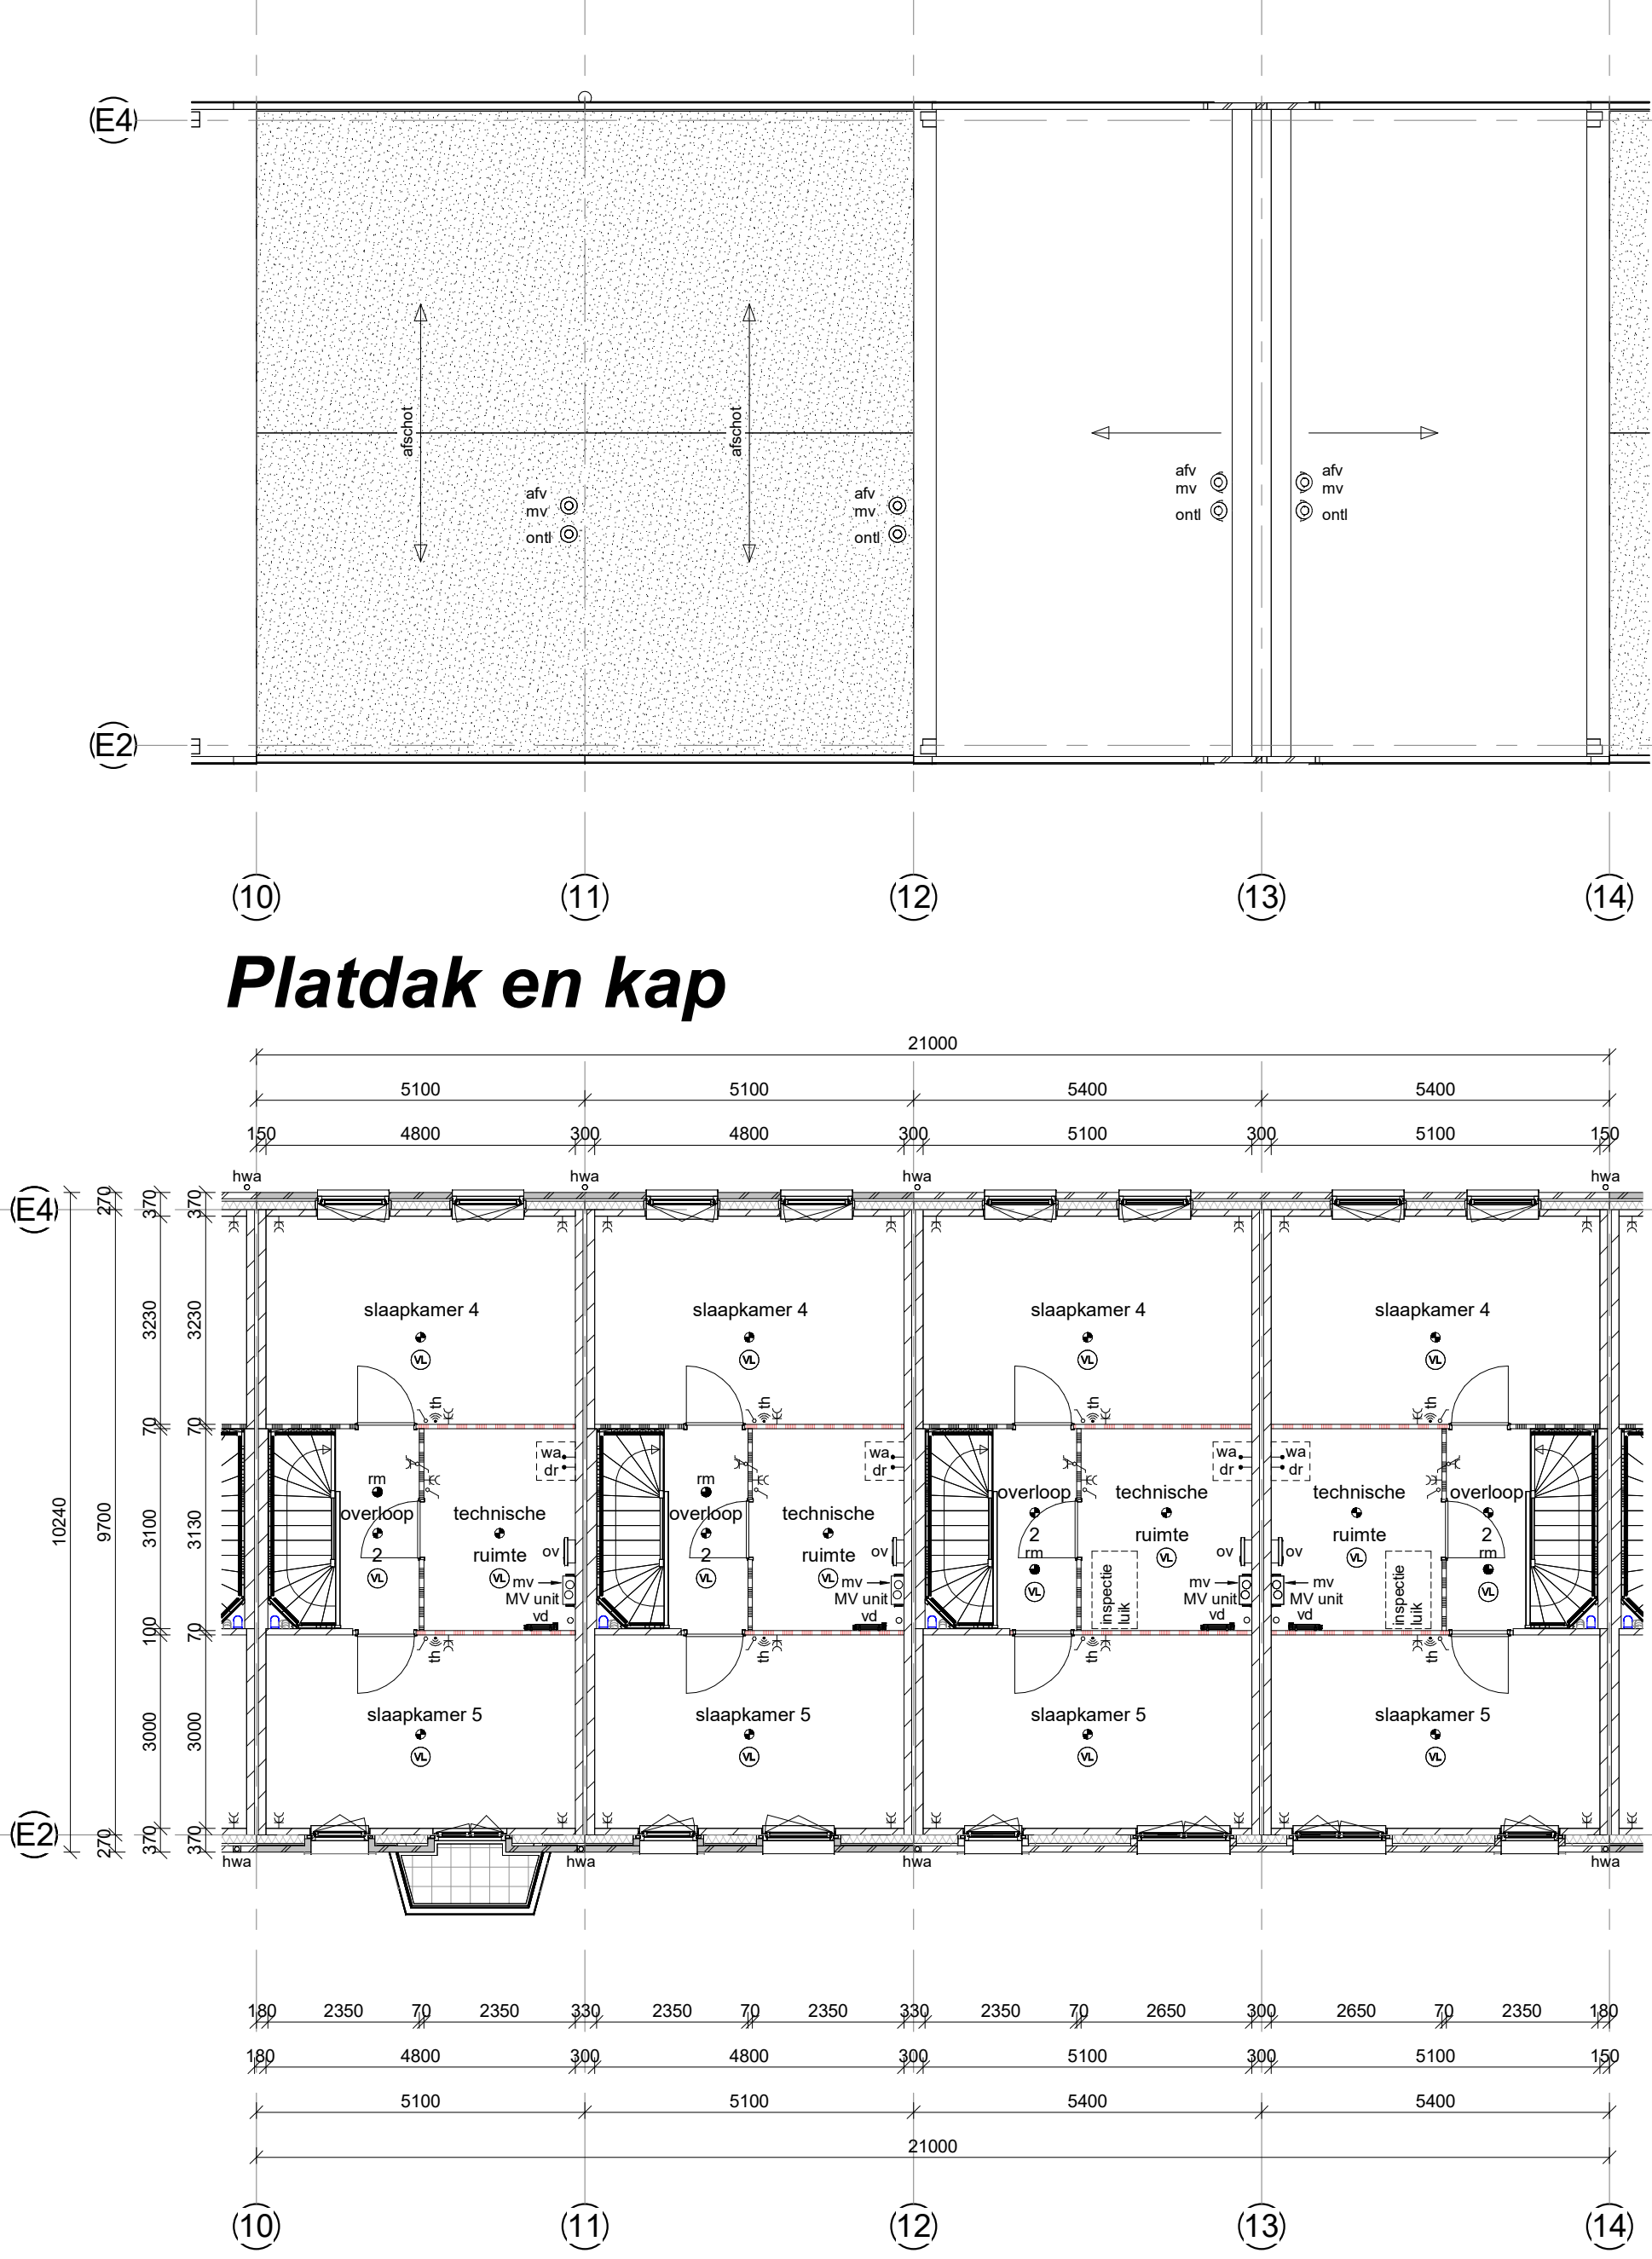

2e verdieping

• platfondpunt	• afsluippunt mech. ventilatie	ov	omvormer	— schuifdeur
• wandlichtpunt	• buiterlichtpunt	p	paneel	— kantelraam
• rookmelder volgens NEN 2555	bs	bedieningschakelaar mv-unit	g	quooker
• enkelzijdig schakelaar	c	corobel	r	radiator
• verlieschakelaar	CAT	netwerkkabel (hypernummer)	ra	rietering afgedopt
• vriesaf schakelaar	cm	combinagietron	st	standleiding
• dimmer schakelaar	CO2	CO2 sensor (mv-unit)	sp	schroefput
• enkele wandcontactdoos geard	dr	droger	th	thermostaat
• enkele wandcontactdoos waterdicht	ev	expansievat	vw	vuurwasmantel
• dubbele wandcontactdoos waterdicht	hk	houten binnenwandkozijn (db)	v	ventilatie (rooster)
• dubbele wandcontactdoos waterdicht	hwa	hewakwaterafvoer	vd	verdelers vloerverwarming
• Perles (2x230V)	ip	infrarood paneel	vl	vloerverwarming
• bedrading	ka	keukenkast	wa	wasautomaat
• bedrading	kn	keukenkraan	wk	wasruimte
• aansluitpunt onderkast	kw	keukenwastafel	wv	waterontzetter
• aansluitpunt draadtoes	mk	metselwerk (volgens NEN 2768)	wp	warmtepomp
	o	oven	wm	warmwater (afgedopt)
	oh	openhaard	zb	zonwering
			32db	gelsolwerende deurt

De afgebeelde kleuren kunnen afwijken van de werkelijkheid. Derhalve kunnen geen rechten ontleend worden aan de op deze tekening getoonde kleuren.



Nr.	Wijz. d.d.	Getekend	Omschrijving
bnr's:	10 t/m 13		
project:	Home Base New Brooklyn		dossier: 24030
onderdeel:	Gevels en plattegronden type A1 en E3		blad: 130
datum:	05-03-2025	schaal: 1:100	get.: CK
			afm.: 594x1100