

Home Base New Brooklyn type E3/1



voorgevel



achtergevel

Isolatiewaarden:

- Kap: Isolobouw Slimfix v1 6,3 8/8 Rc = 6,3 m²K/W
- Plaat: PIR 150mm Rc = 6,30 m²K/W
- Spouwmuur: URSA Walltec Reflex 131mm Rc = 4,70 m²K/W
- Begane grondvloer Rc = 3,70 m²K/W
- Glas: volgt uit BENG


Ventilatie: Duo Silent System GG met CO2 sensoren in wk en hsk
Verwarming: Stadsverwarming
Aantal zonnepanelen (450 Wp/paneel) volgt uit BENG
meetwaarde Qv10:

KLEUR- EN MATERIALENSTAAT
bnr 02-03


Dakbedekking: APP-dakbedekking
Hardhouten kozijnen: Koperbruin RAL 8004
Draaibare delen: Koperbruin RAL 8004
Ventilerooters: Koperbruin RAL 8004
Houten voordeur: Koperbruin RAL 1014
Houten terrasdeuren: Koperbruin RAL 8004
Aluminium daktrim: Koperbruin RAL 1014
Stalen hoeklijnen (gepoedercoat): Koperbruin RAL 1014
Waterslagen: Aluminium, Koperbruin RAL 8004
Hekwerken (gepoedercoat stripstaal): Koperbruin RAL 8004
Gevelsteen: w.f. hv. Lichtbrons gestruct 35N12
voegwerk: 5mm verdept Bruil E1460 lichtgrijs
Metselverband: Hoofdvak halsteens, plinten en rollagen
loggeverband
HWA voor- linker zijgevel: PVC met zinken afdekcap (naturel)
HWA achtergevel: PVC, grijs
Buitenverlichting / huizen: Antraciet armatuur met wit glas en
zwarte cijfers
Deurbel: mat RVS

KLEUR- EN MATERIALENSTAAT
bnr 04-05


Dakbedekking: APP-dakbedekking
Hardhouten kozijnen: Koperbruin RAL 8004
Draaibare delen: Koperbruin RAL 8004
Ventilerooters: Koperbruin RAL 8004
Houten voordeur: Koperbruin RAL 1014
Houten terrasdeuren: Koperbruin RAL 8004
Aluminium daktrim: Koperbruin RAL 1014
Stalen hoeklijnen (gepoedercoat): Koperbruin RAL 1014
Waterslagen: Aluminium, Koperbruin RAL 8004
Hekwerken (gepoedercoat stripstaal): Koperbruin RAL 8004
Gevelsteen: w.f. hv. Veldbrons gestruct 35N24
voegwerk: 5mm verdept Bruil E1380 bruin beige
Metselverband: Hoofdvak halsteens, plinten en rollagen
loggeverband
HWA voorgevel: PVC met zinken afdekcap (naturel)
HWA achtergevel: PVC, grijs
Buitenverlichting / huizen: Antraciet armatuur met wit glas en
zwarte cijfers
Deurbel: mat RVS

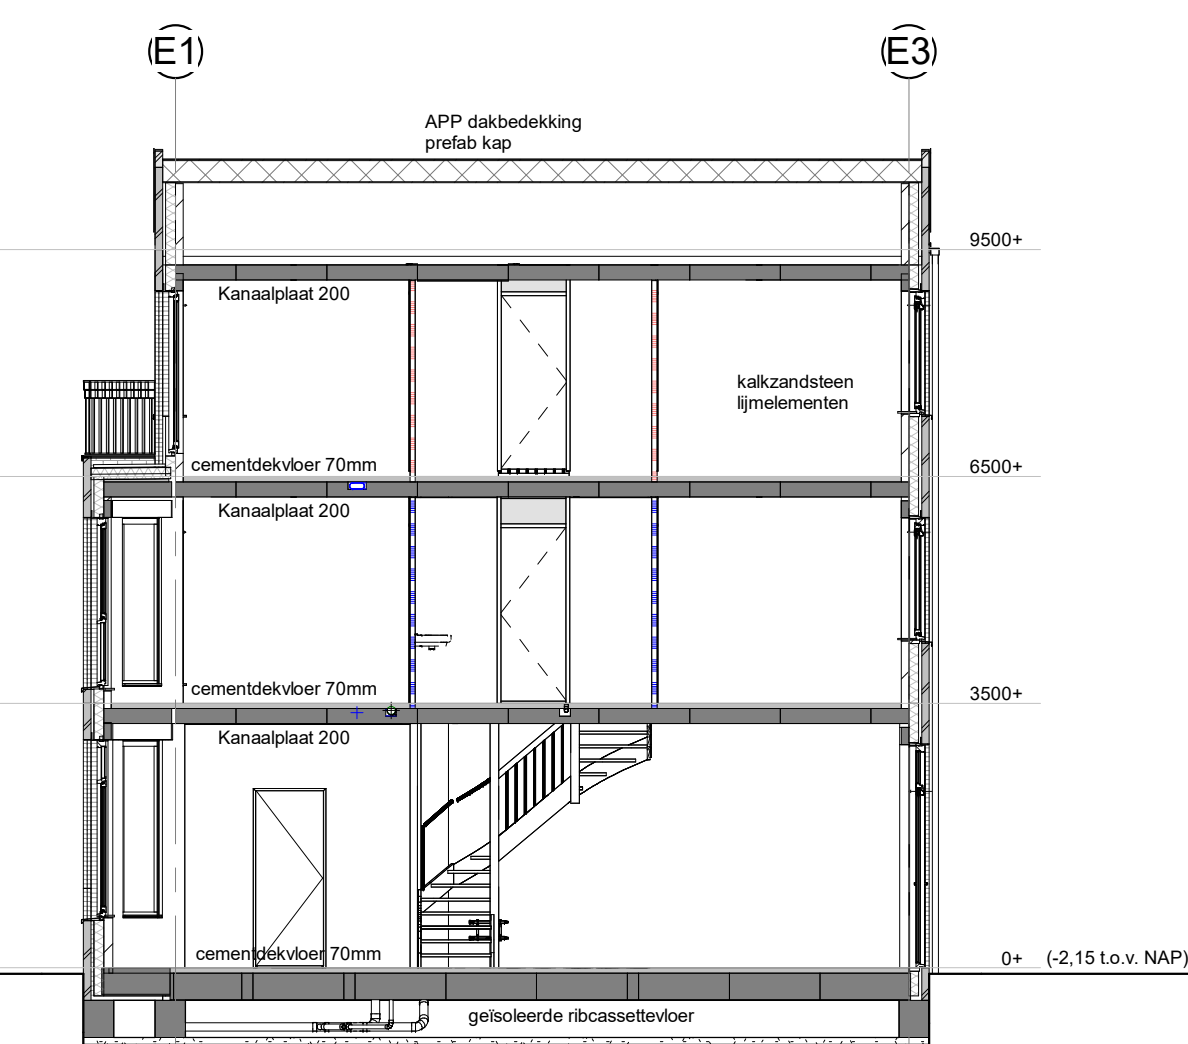


doorsnede

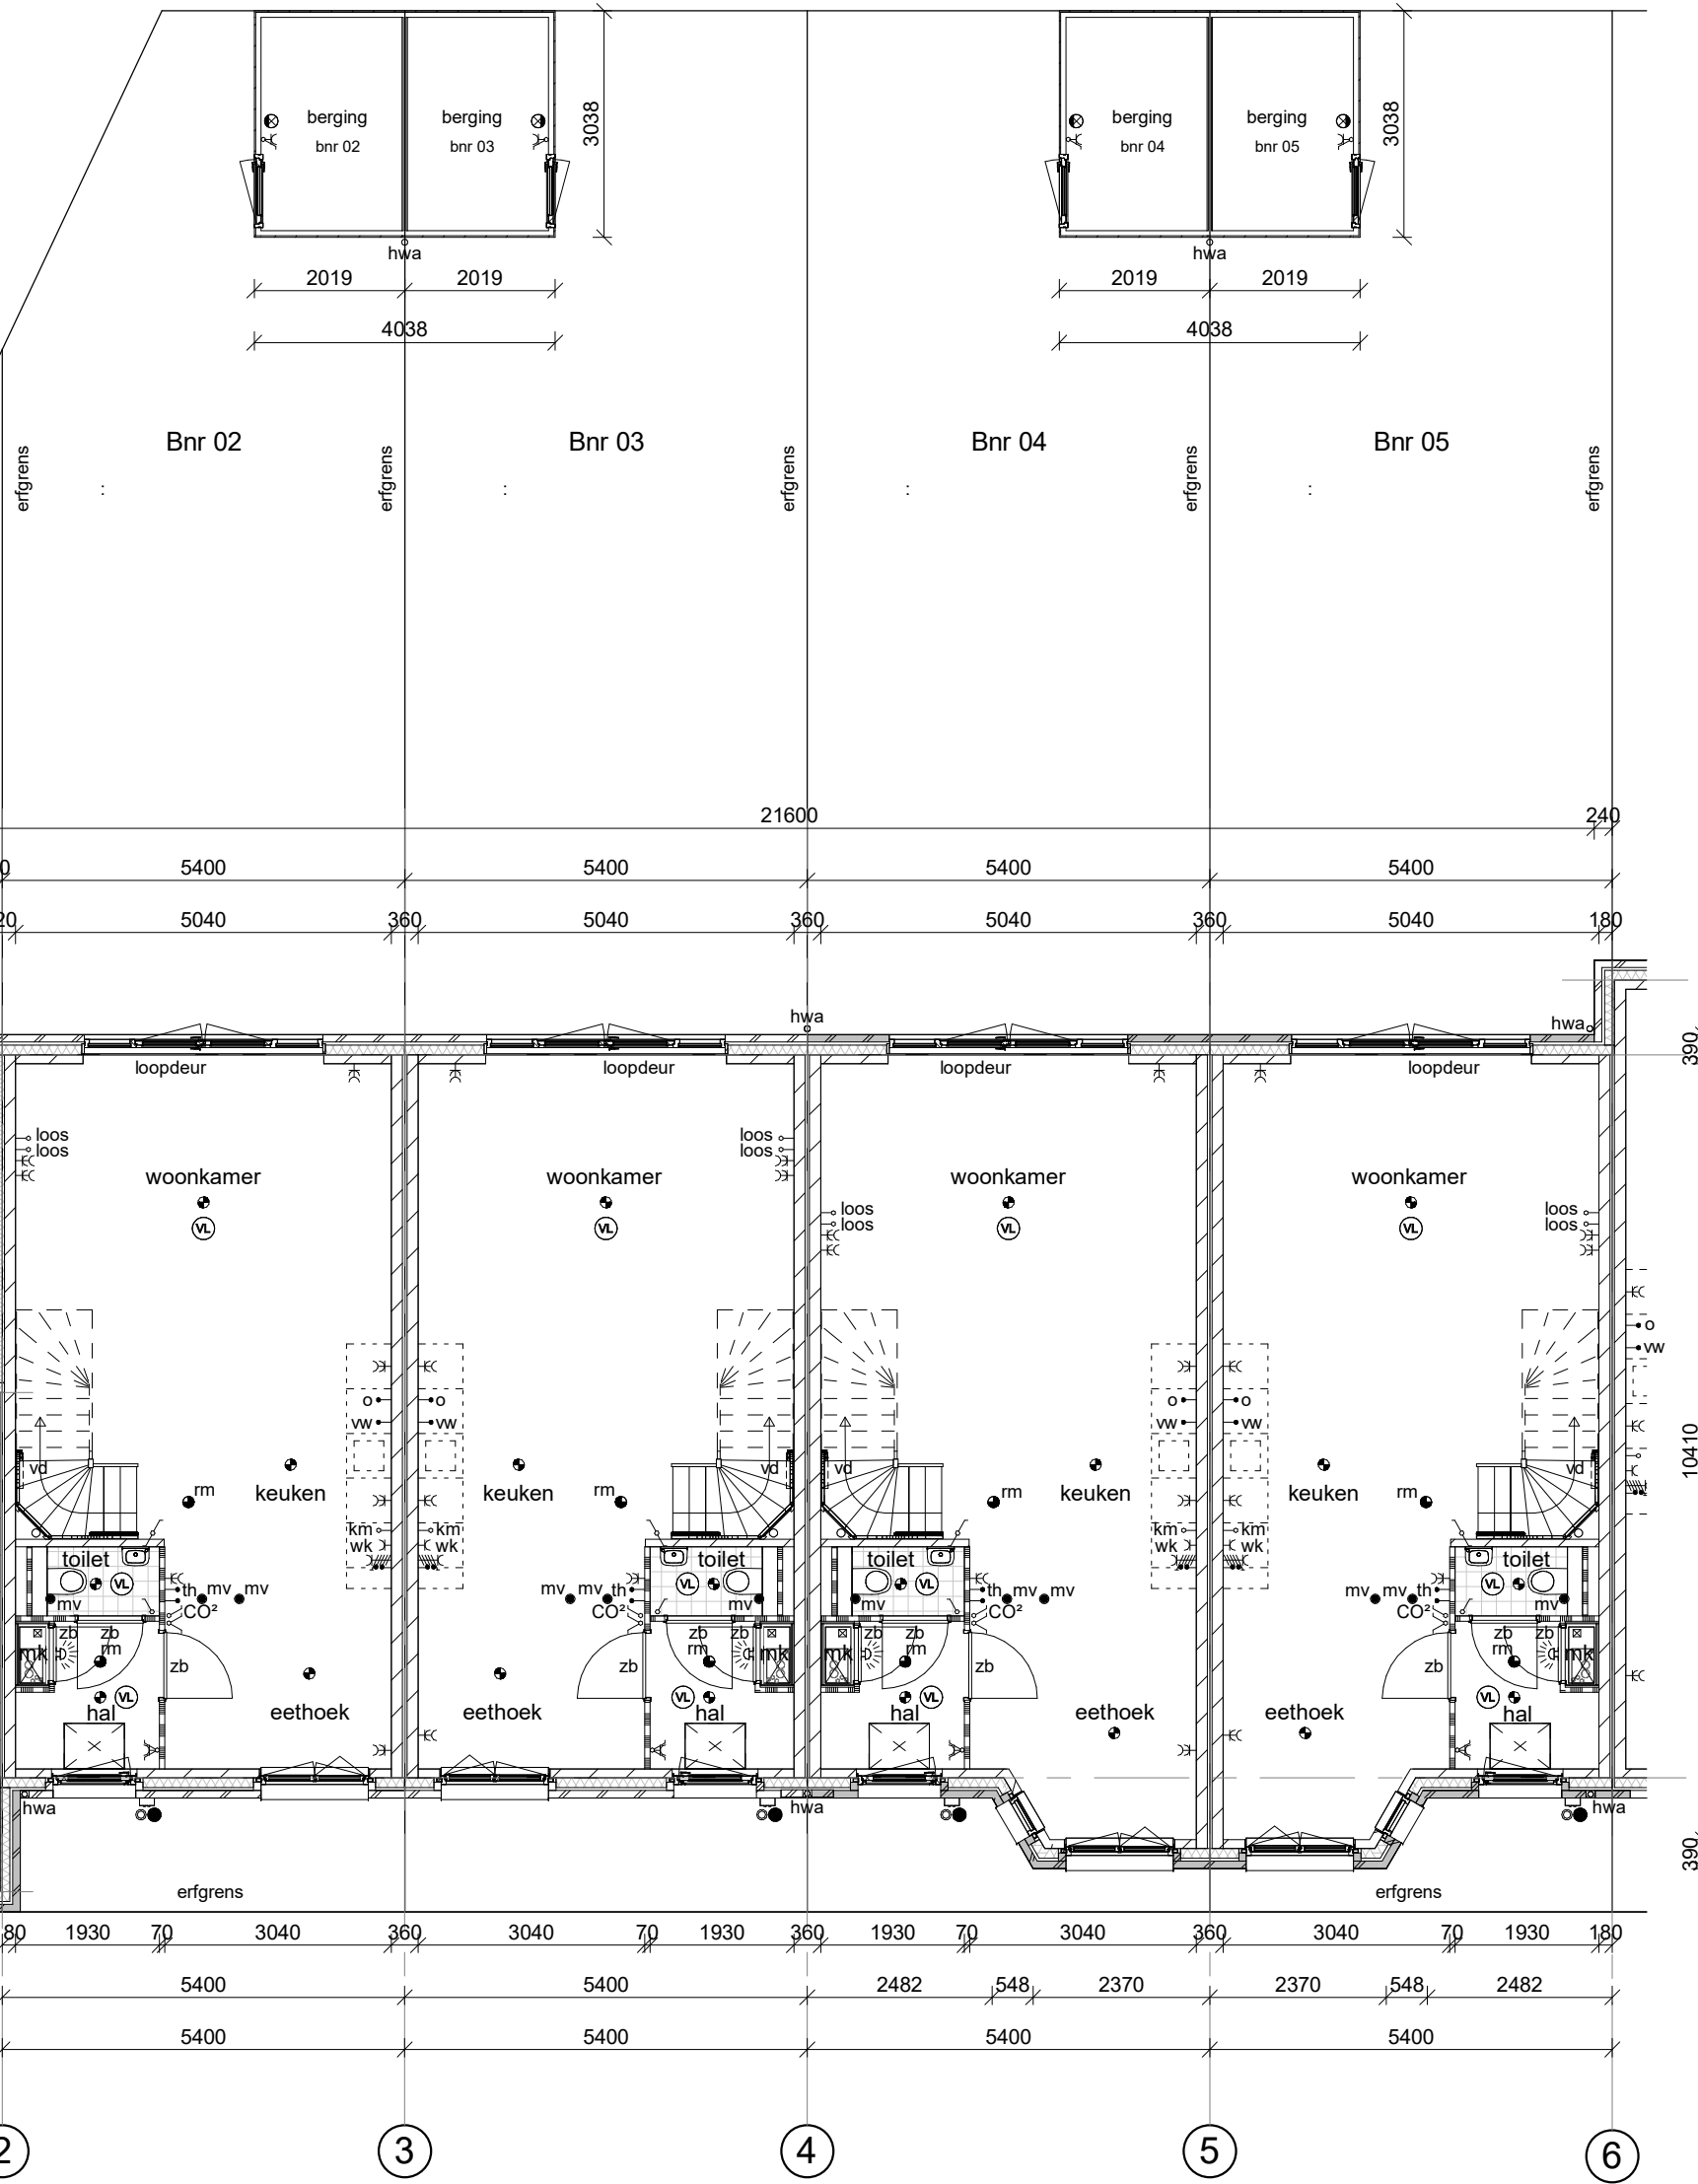

begane grond

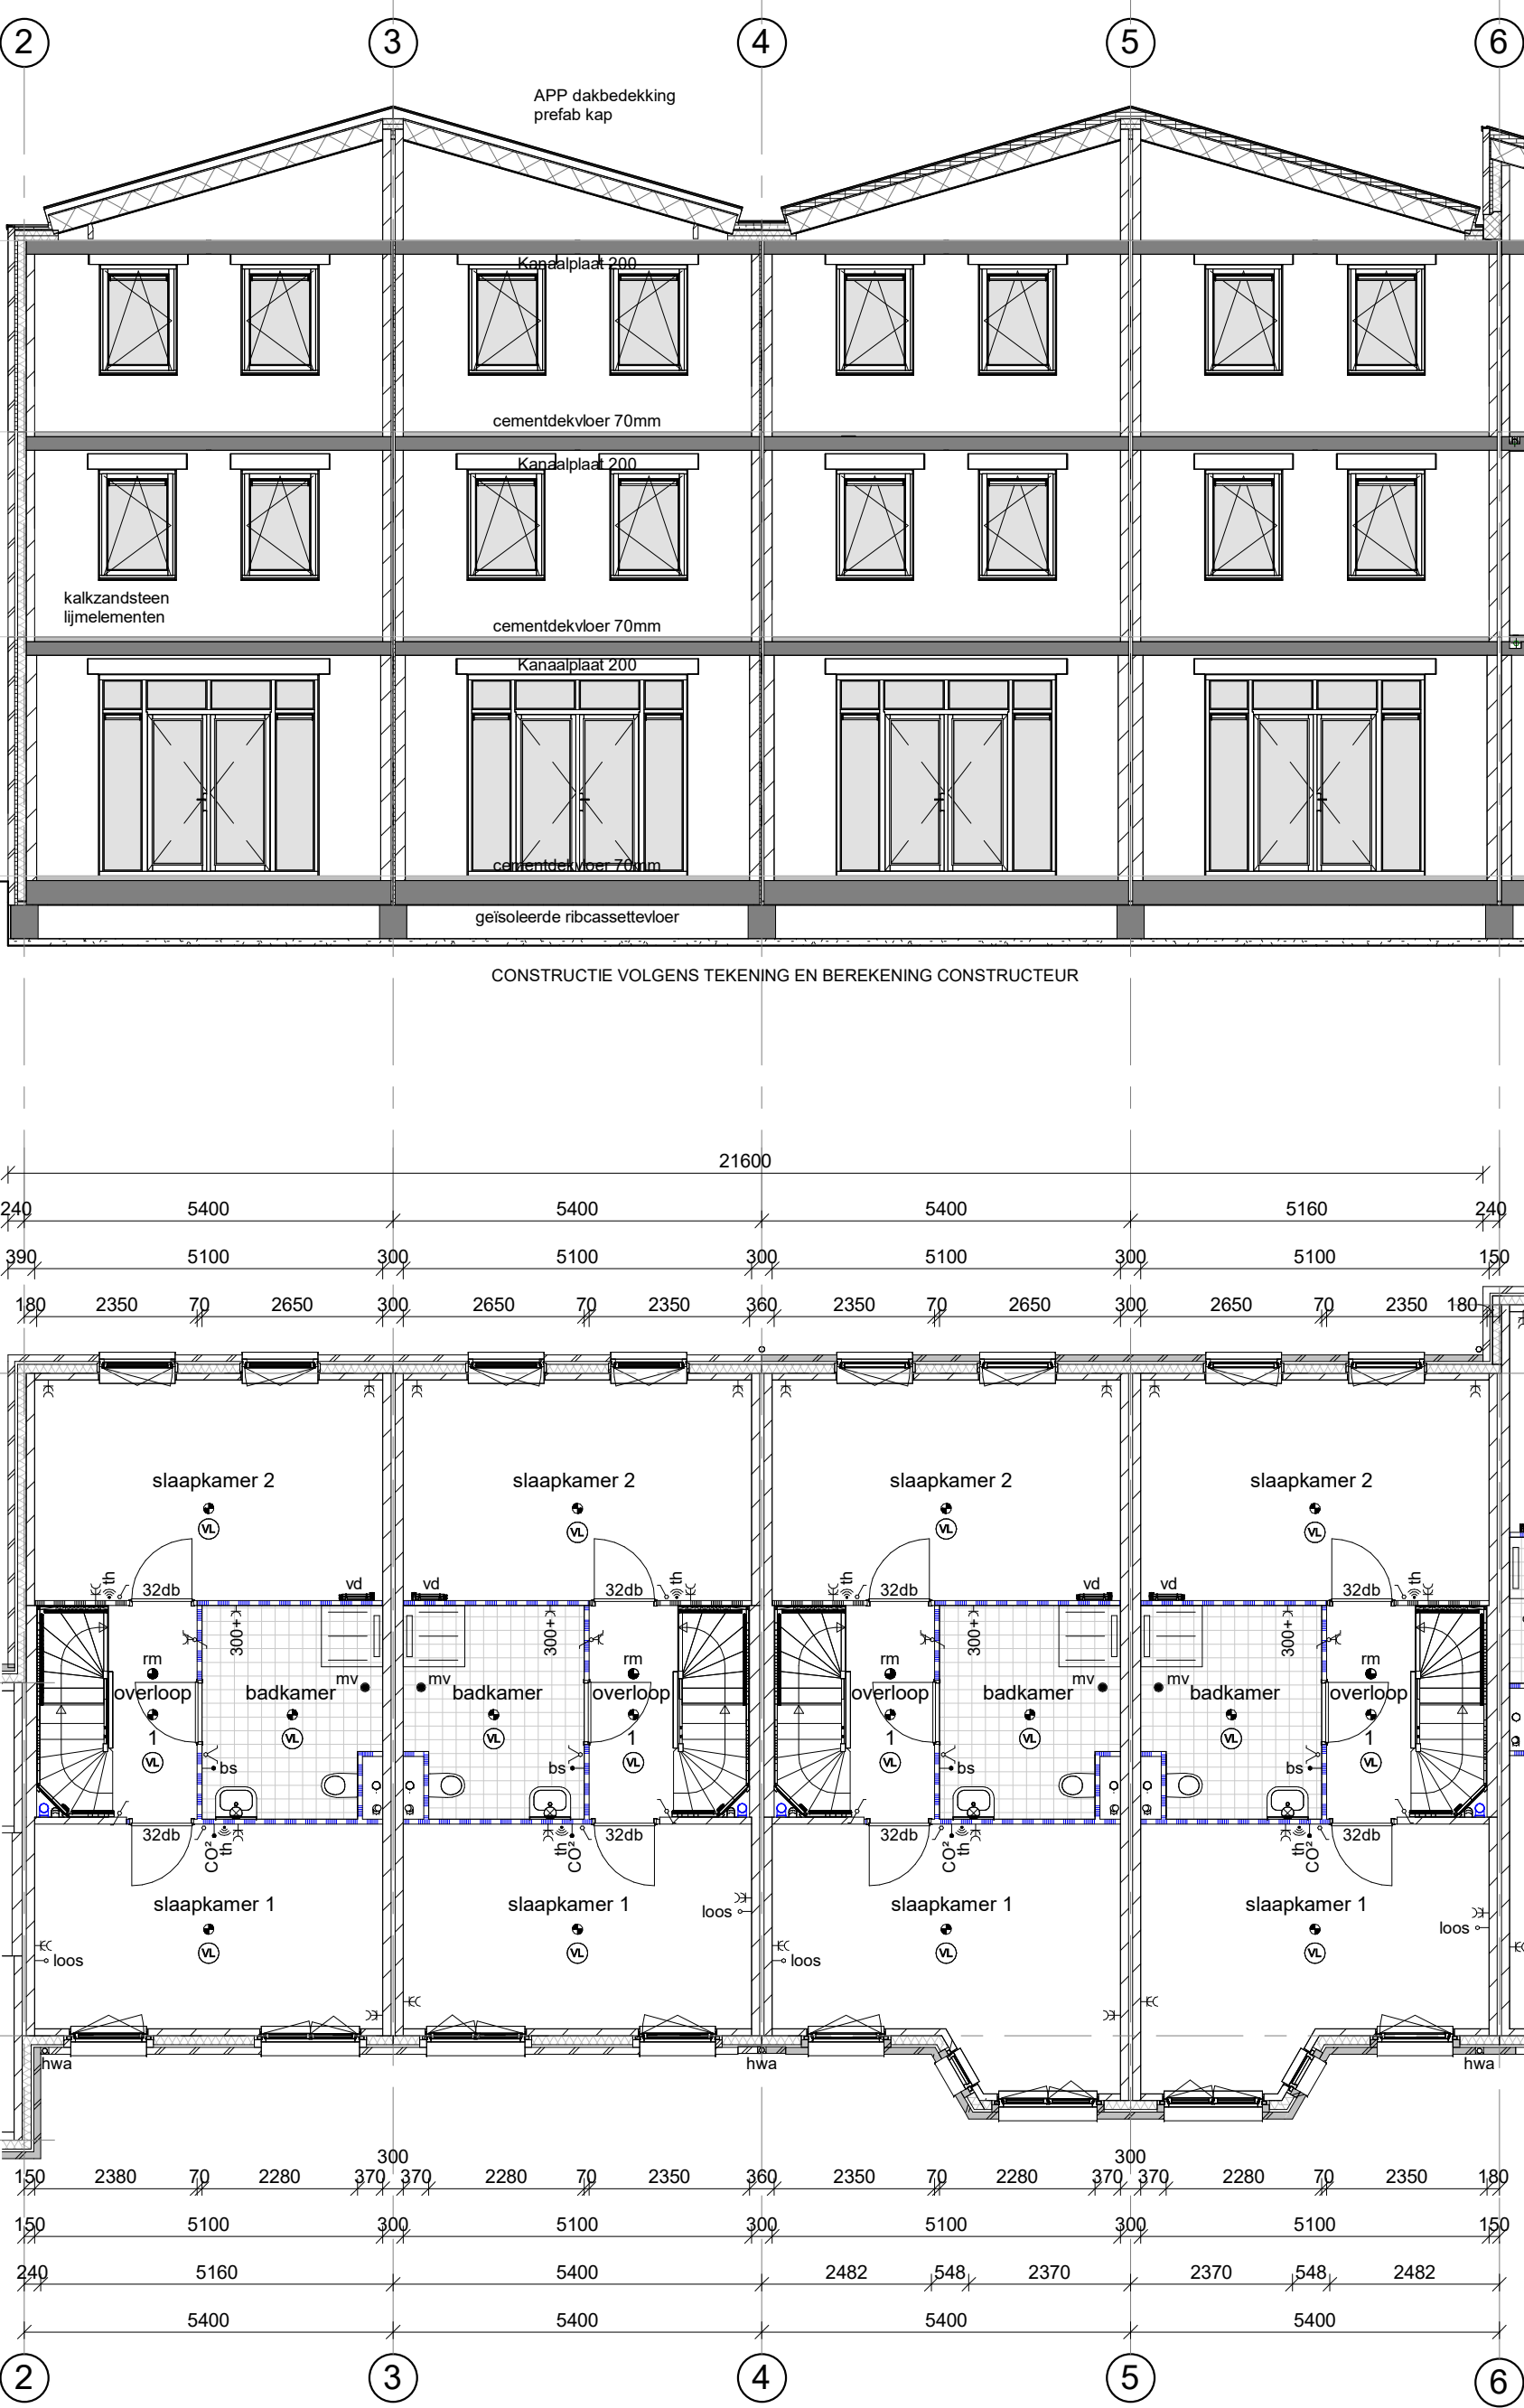

1e verdieping

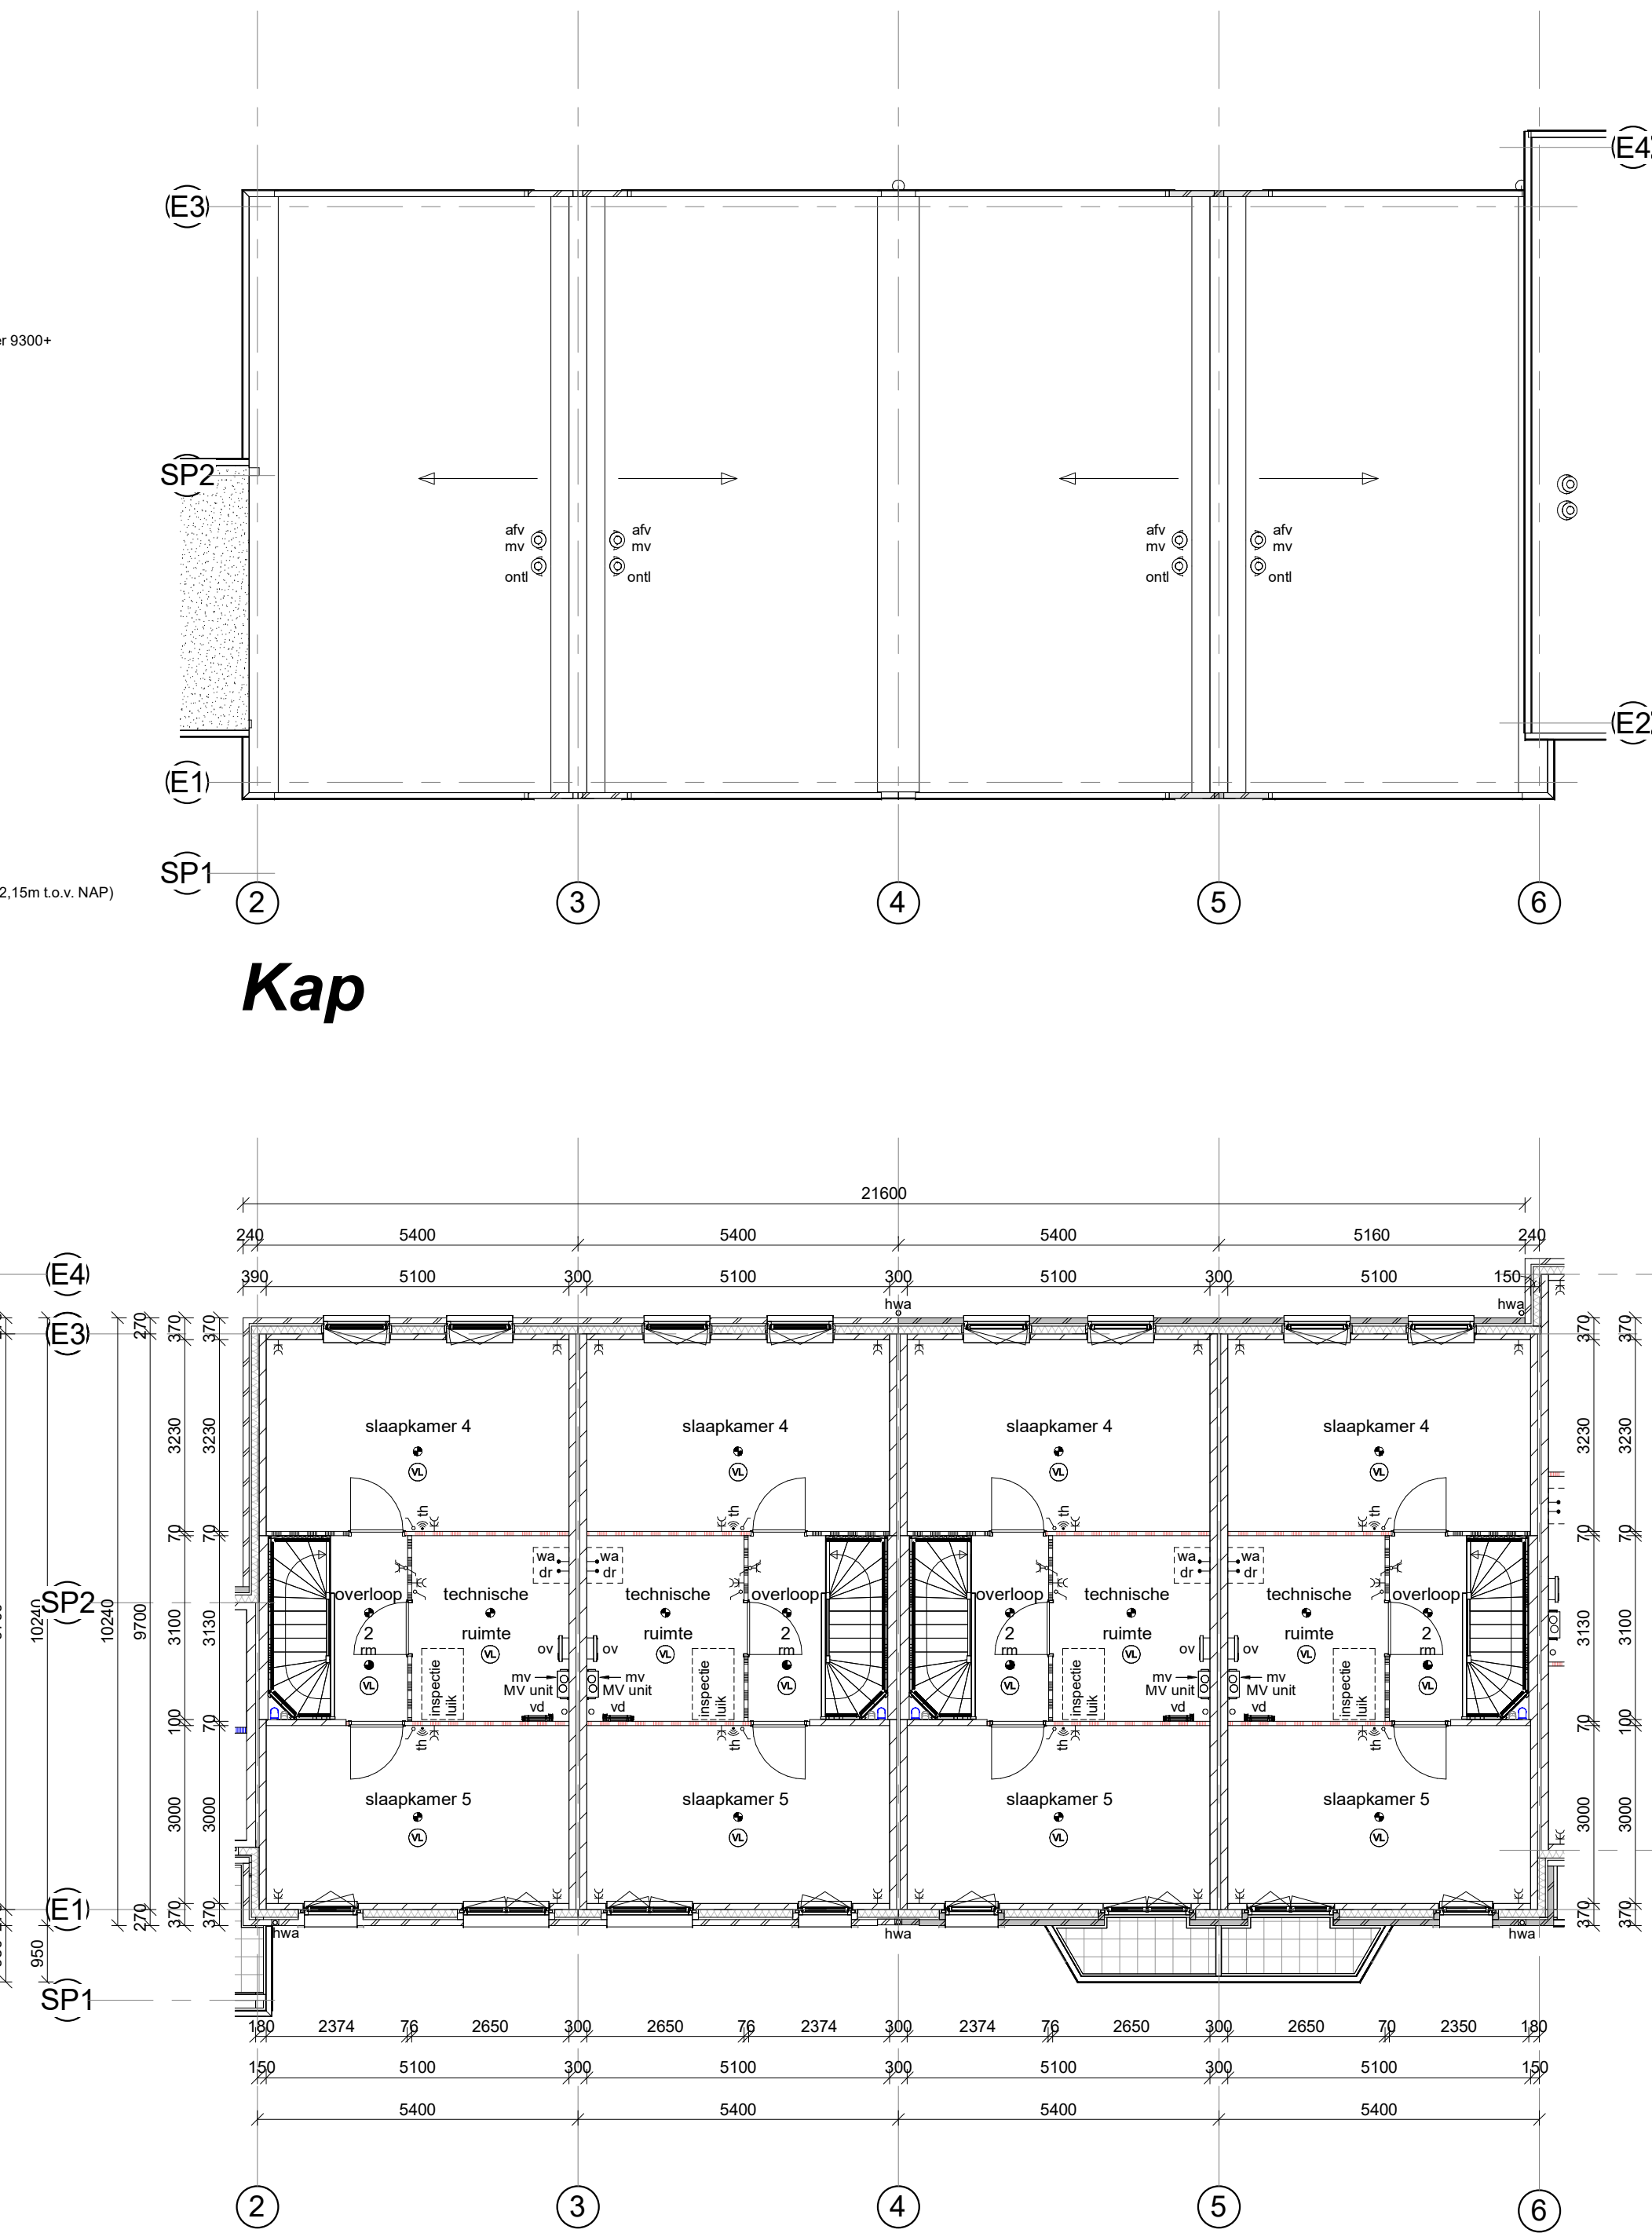

2e verdieping

• platfondpunt	• afsluippunt mech. ventilatie	ov omsmer	schuifraam
• wandpunt	tk buitenkraan	p paneel	karndeksel
• buitenpunt	bs bodingschakelaar mv-unit	q quoker	zoffluisende deur
• rookmelder vlgns. NEN 2555	c " corbel	r radiator	brandwerende zijde deur
✓ enkelzijdig schakelaar	CAT " netwerkkabel (hyperumnet)	ra radering afgedopt	gipsbeton normaal
✓ versieschakelaar	cm combiarmatuur	st standleiding	gipsbeton hydro
✓ vries schakelaar	CO2 CO2 sensor (mv-unit)	sp schroefput	gipsbeton zwaar
✓ dimmer schakelaar	dr droger	th thermostaat	spouwmuur
✓ enkele wandcontactdoos geard	ev expansievat	vw vaatwasser	gevelmetselwerk
✓ enkele wandcontactdoos waterdicht	hk houten binnendeurkozijn (db)	v ventilatie (rooster)	kalkzandsteen wand
✓ dubbele wandcontactdoos geard	hwa hemelwaterafvoer	vd verdelers vloerverwarming	betonnen stabewand
✓ dubbele wandcontactdoos waterdicht	ip infrarood paneel	vl vloerverwarming	HSB wand
✓ Perles (2x230V)	ka koffiefietapparaat	wa wasautomaat	• doorwielig glas
• bodingslamp	kn knopknop	wk wasmachine	• brandwerend glas
• bodingslamp	kn knopknop	wt watercontroleer	• matglas
• aansluitpunt onderkast	mk meterkast (vlgns. NEN 2765)	wp warmtepomp	buitenkozijnen voldoen aan de -20dB eis
• aansluitpunt draadbus	o oven	ws warmwater (afgedopt)	dagraat binnendeuren 850°/2300mm
	oh openhaard	zb zonder bovenlicht	dagraat voordeur 900°/2300mm
		32dB geluidswerende deurset	

De afgebeelde kleuren kunnen afwijken van de werkelijkheid. Derhalve kunnen geen rechten ontleend worden aan de op deze tekening getoonde kleuren.



Nr.	Wijz. d.d.	Getekend	Omschrijving
-----	------------	----------	--------------

bnr's: 02 t/m 05
project: Home Base New Brooklyn
onderdeel: Gevels en plattegronden Type E3/1
datum: 05-03-2025
schaal: 1:100
get.: CK
afm.: 594x1100