




**Verdieping 1**

Schaal: 1 : 50

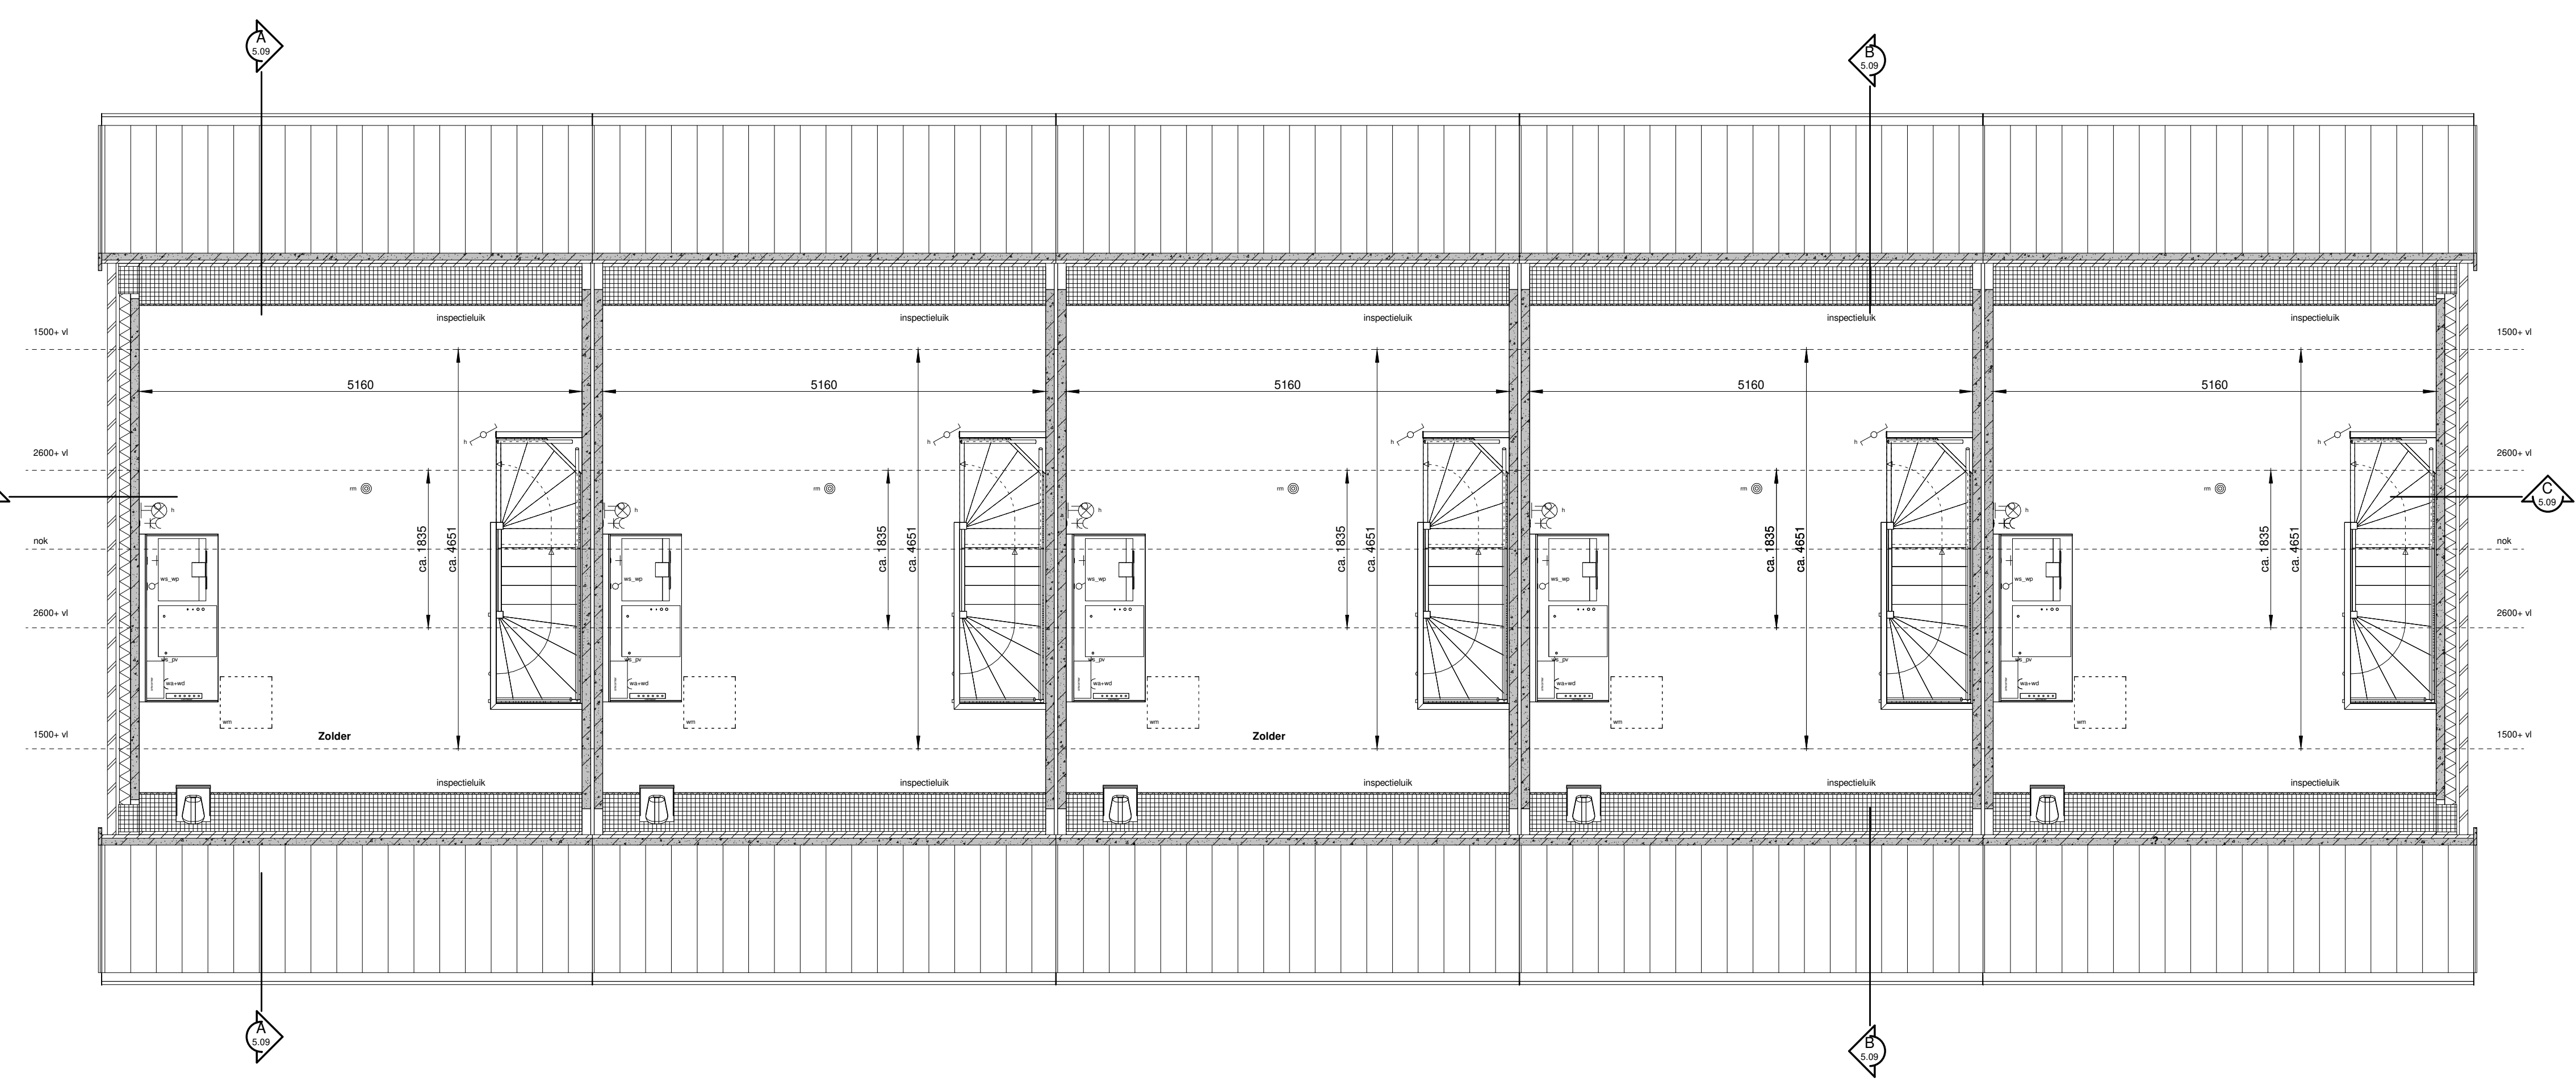


**Verdieping 2**

Schaal: 1 : 50

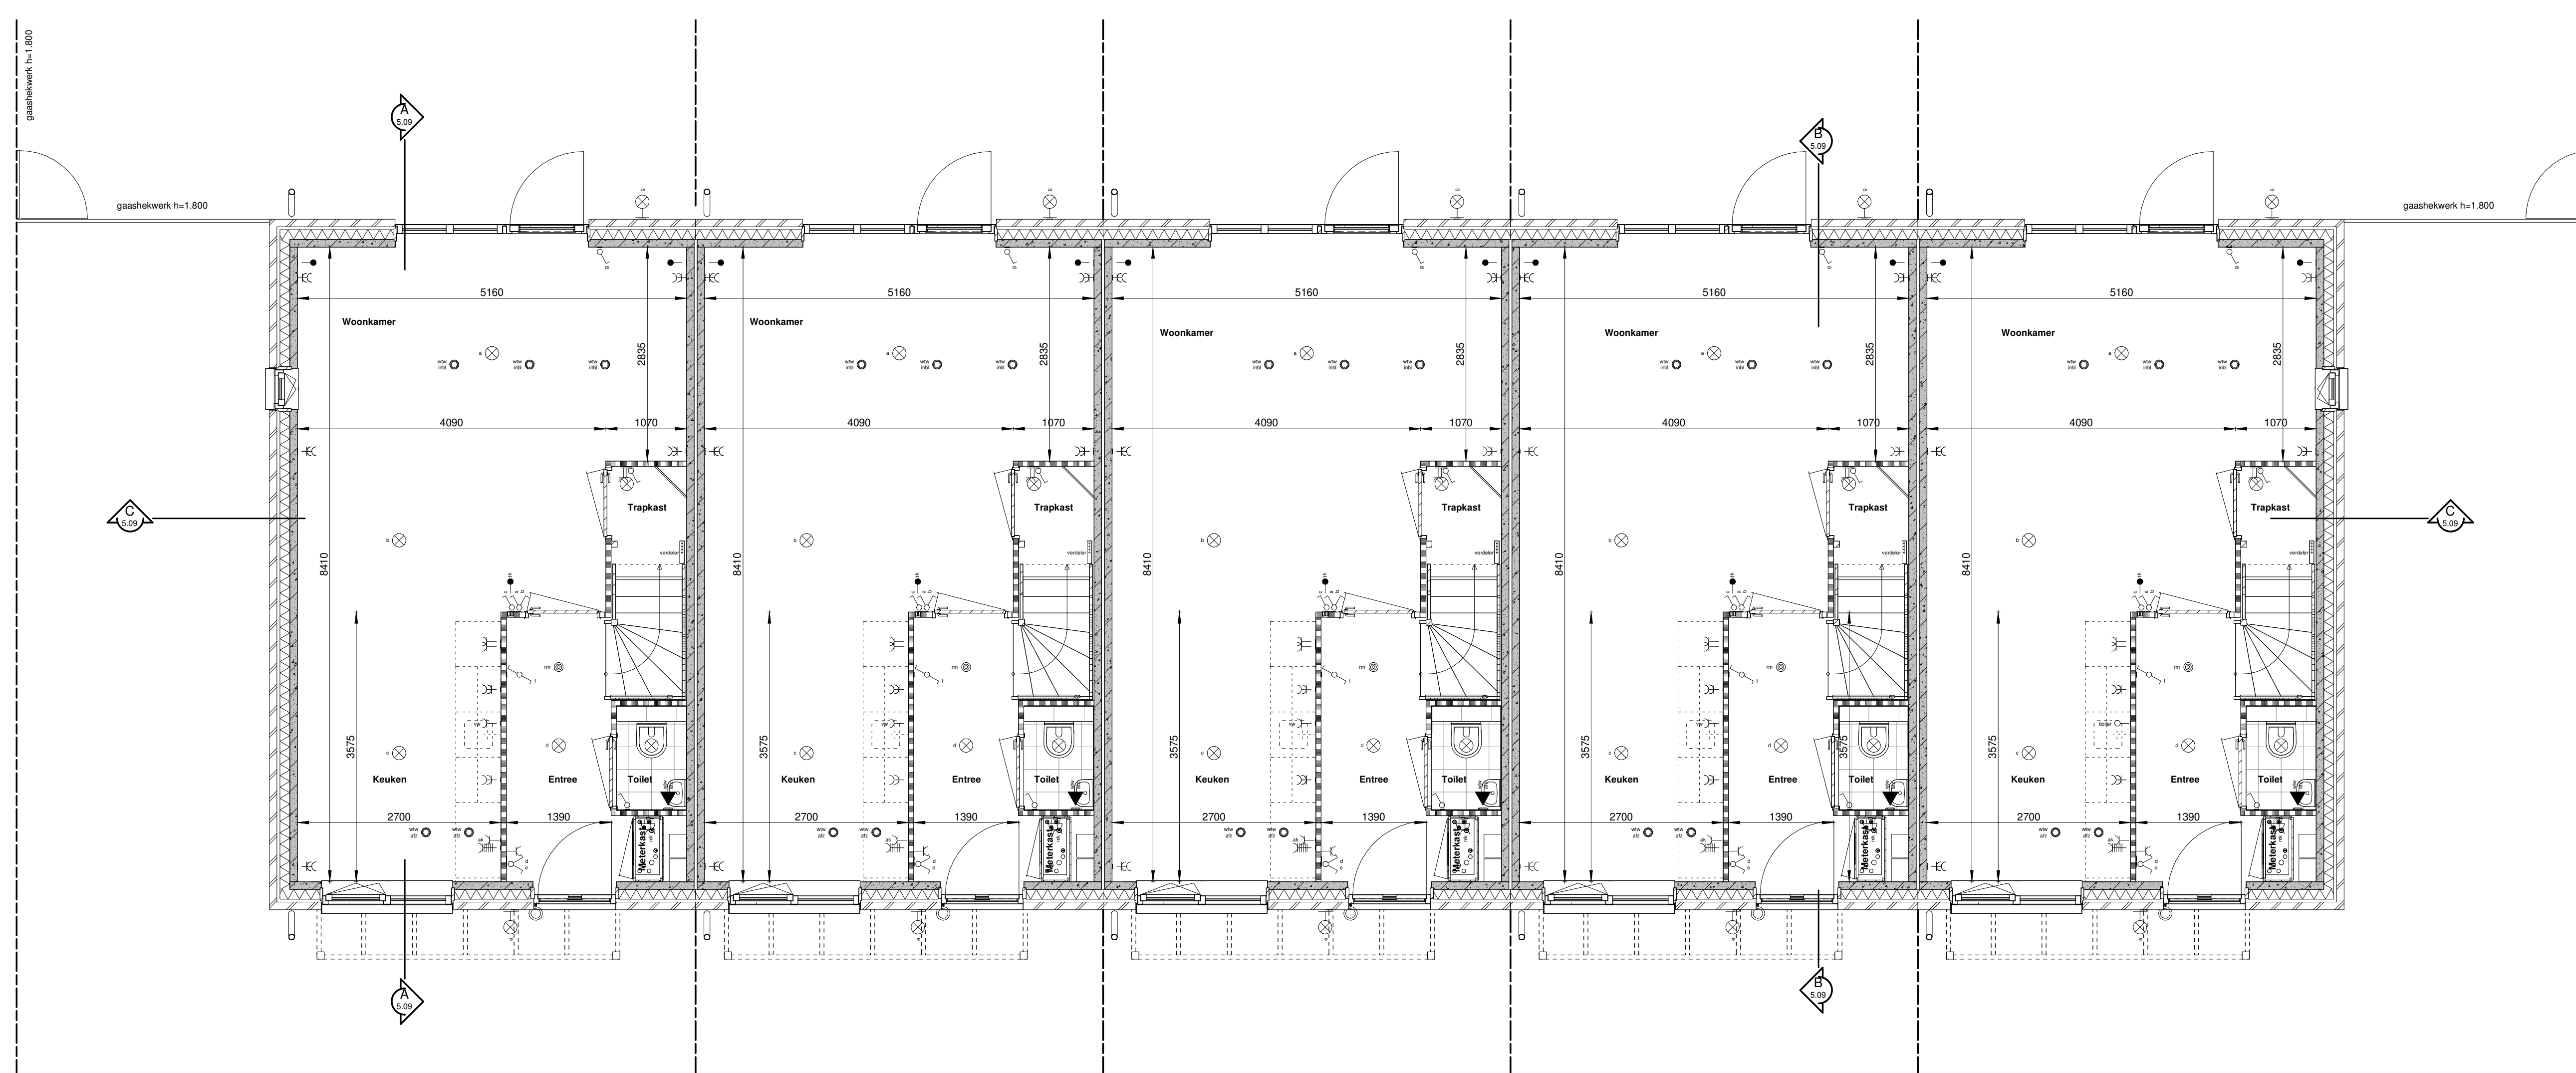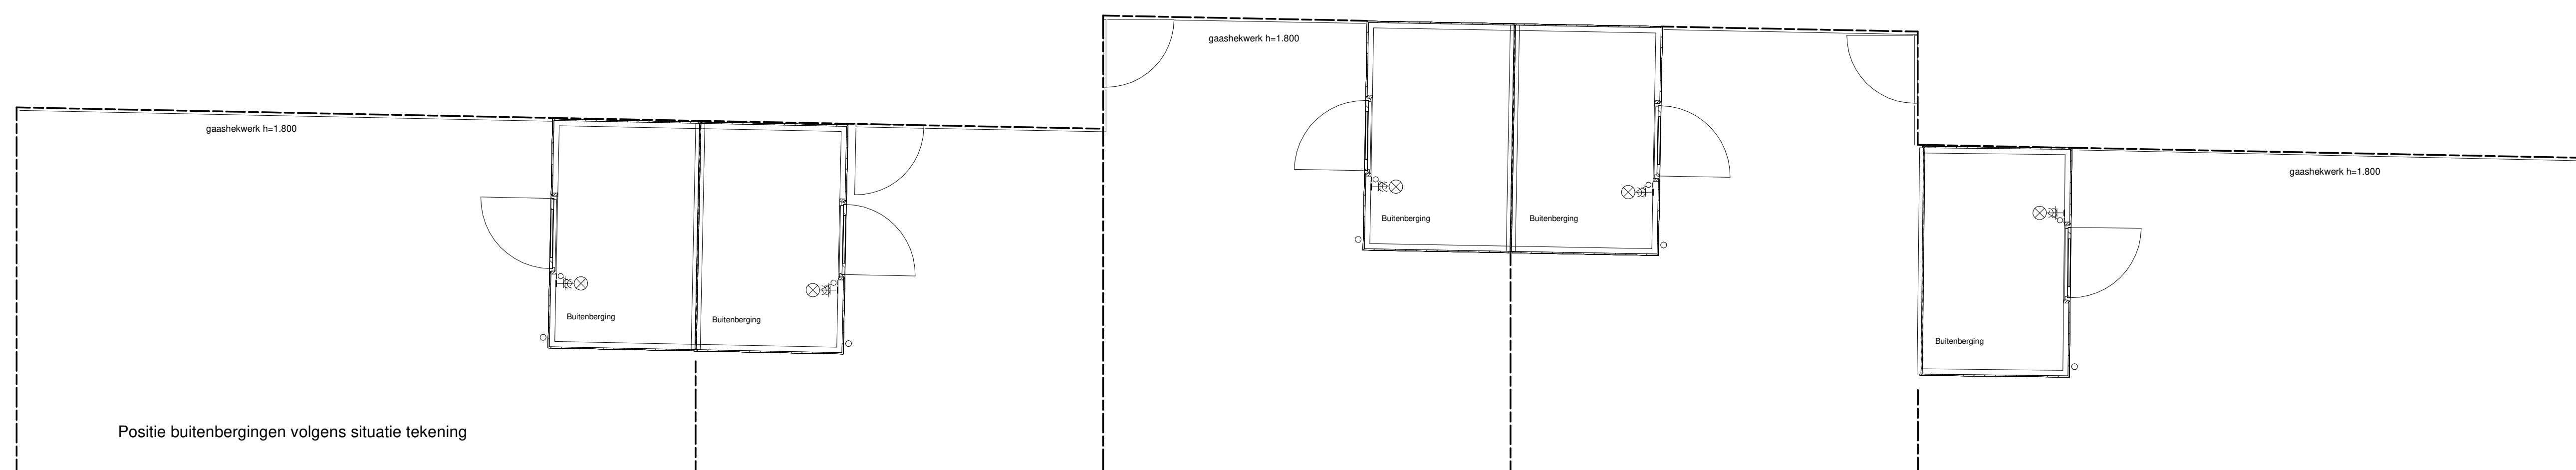

**Begane grond**

Schaal: 1 : 50

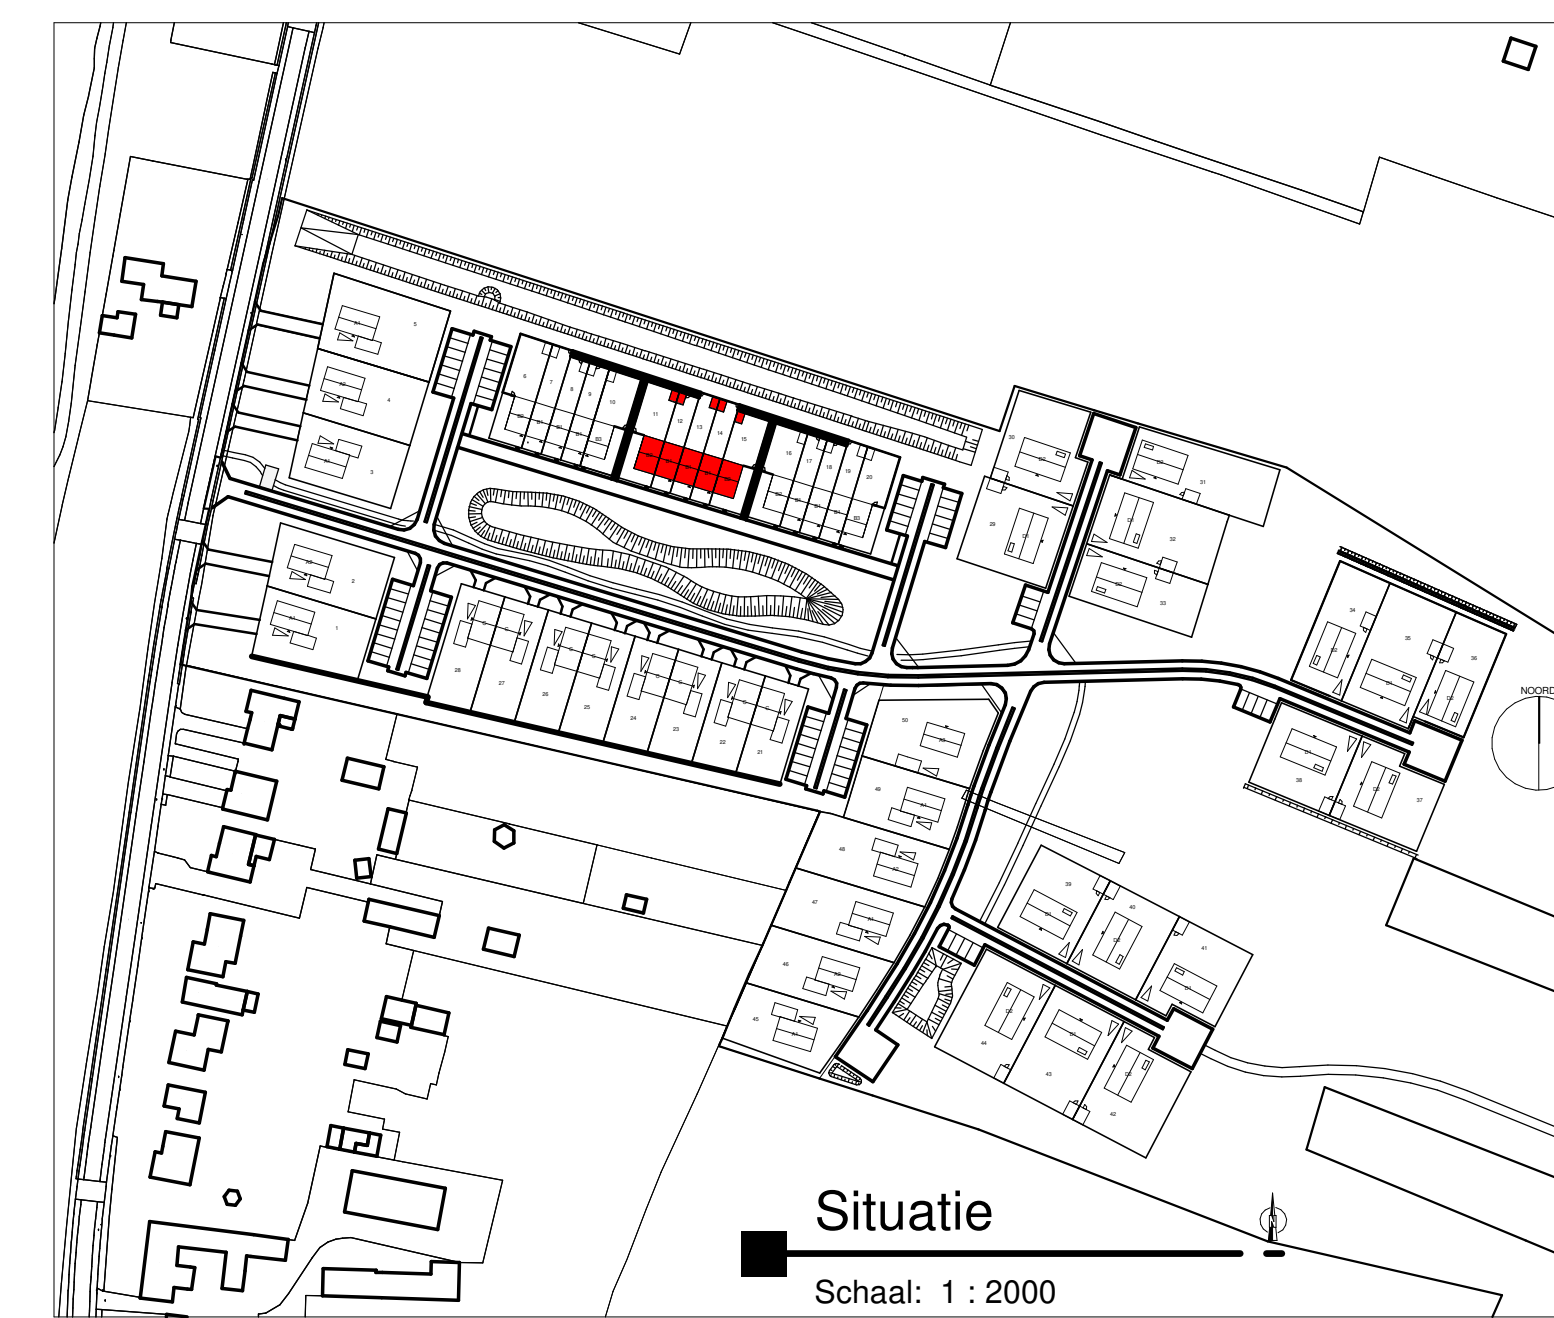

**Situatie**

Schaal: 1 : 2000

**Renvooi**

- |   |  |
|---|--|
| <ul style="list-style-type: none"> <li> Gevelstelsel + isolatie</li> <li> Prefab betonwand</li> <li> Lichte schiedingswand</li> <li> Profiel vloer/afdekplaat</li> <li> Profiel betonvloer</li> <li> Cementdekvler</li> <li> Dakplaat schermkap</li> <li> Rockwolle niet vloerwijd, aangevoerd op het lichtroef of NEN 2555.</li> <li> losse leding</li> <li> bodrade leding, data/cab met Wendekabel</li> <li> eerste wandontzetsbuis met randdaar</li> <li> dubbele wandontzetsbuis met randdaar</li> <li> enkelezijdige schuifdeur</li> <li> serie schuifdeur</li> <li> portico</li> </ul> | <ul style="list-style-type: none"> <li> ww inbss</li> <li> ww inbss met opening</li> <li> raamloos</li> <li> raamloos met opening</li> <li> wandmachine</li> <li> centraal aandrijfpunt</li> <li> brandvlucht</li> <li> deuropening</li> </ul> |
|---|--|
- Voor Keukeren en materialen zie kleur- & materialenstaat.
- |                     |                     |
|---------------------|---------------------|
| technische tekening | technische tekening |
| technische tekening | technische tekening |
NR. | DATUM: | GIBTEKEND: | OMSCHRIJVING

Revision Schedule

Project: **Lindehagen te Urmond**

Bev. Verkooptekening plattegronden type B, rijwoningen kavelt 11 tm 15

Opdrachtgever: JPO

Architect: CB5

Datum: 21-09-2023	Formaat: A0+	Gesk.: R.V.	Project nr.: J2000002	Bouwdel.: B	Fase / blad nummer: B - 5.08
Gew.	Schaal: 1:50	Status: definitief			

Deventer, Hollandse la.  
 6721 CX Landerhof  
 T +31 (0)581 561100  
 E mail: info@jongen.com  
 www.jongen.com  
 Compagniedoors  
 Postbus 11020  
 6370 AA Landgraaf