


Getekend : Bwnr. 270


VOORGEVEL

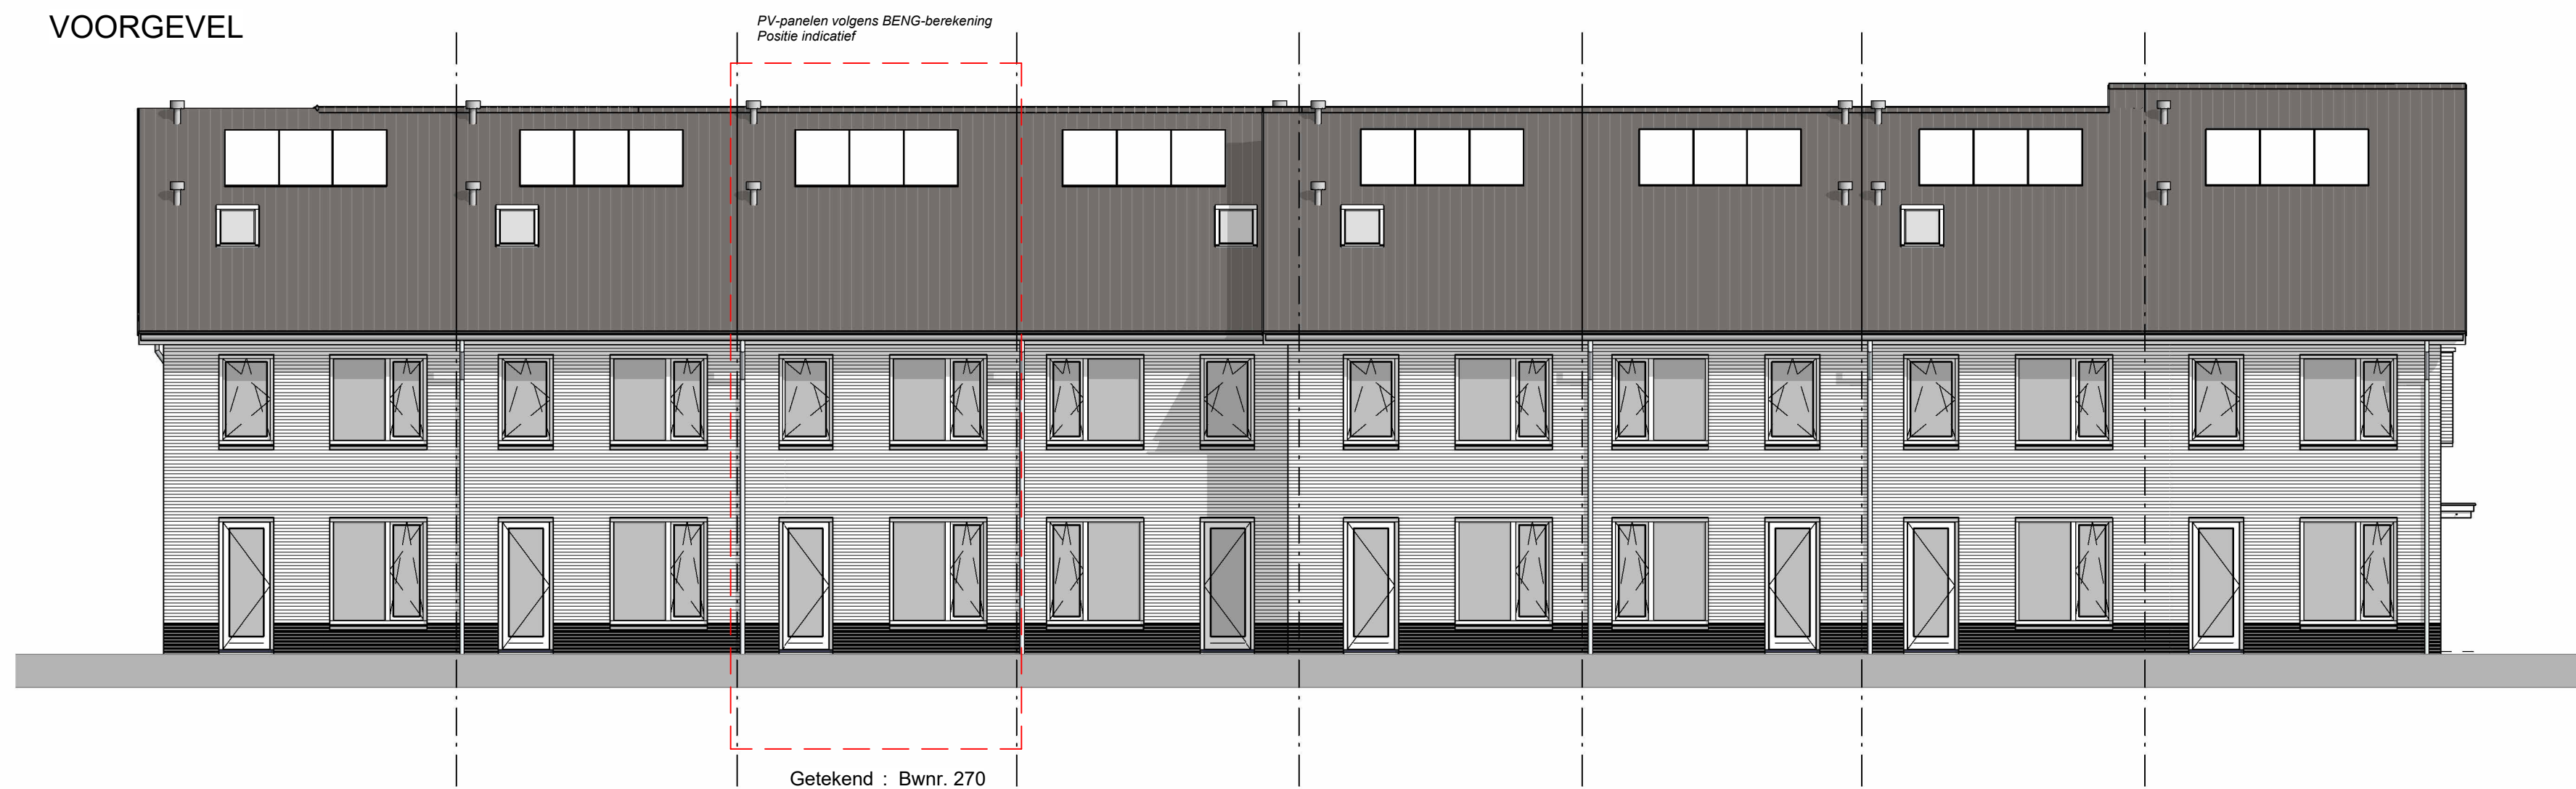


PV-panelen volgens BENG-berekening
Positie indicatief

Getekend : Bwnr. 270


ACHTERGEVEL

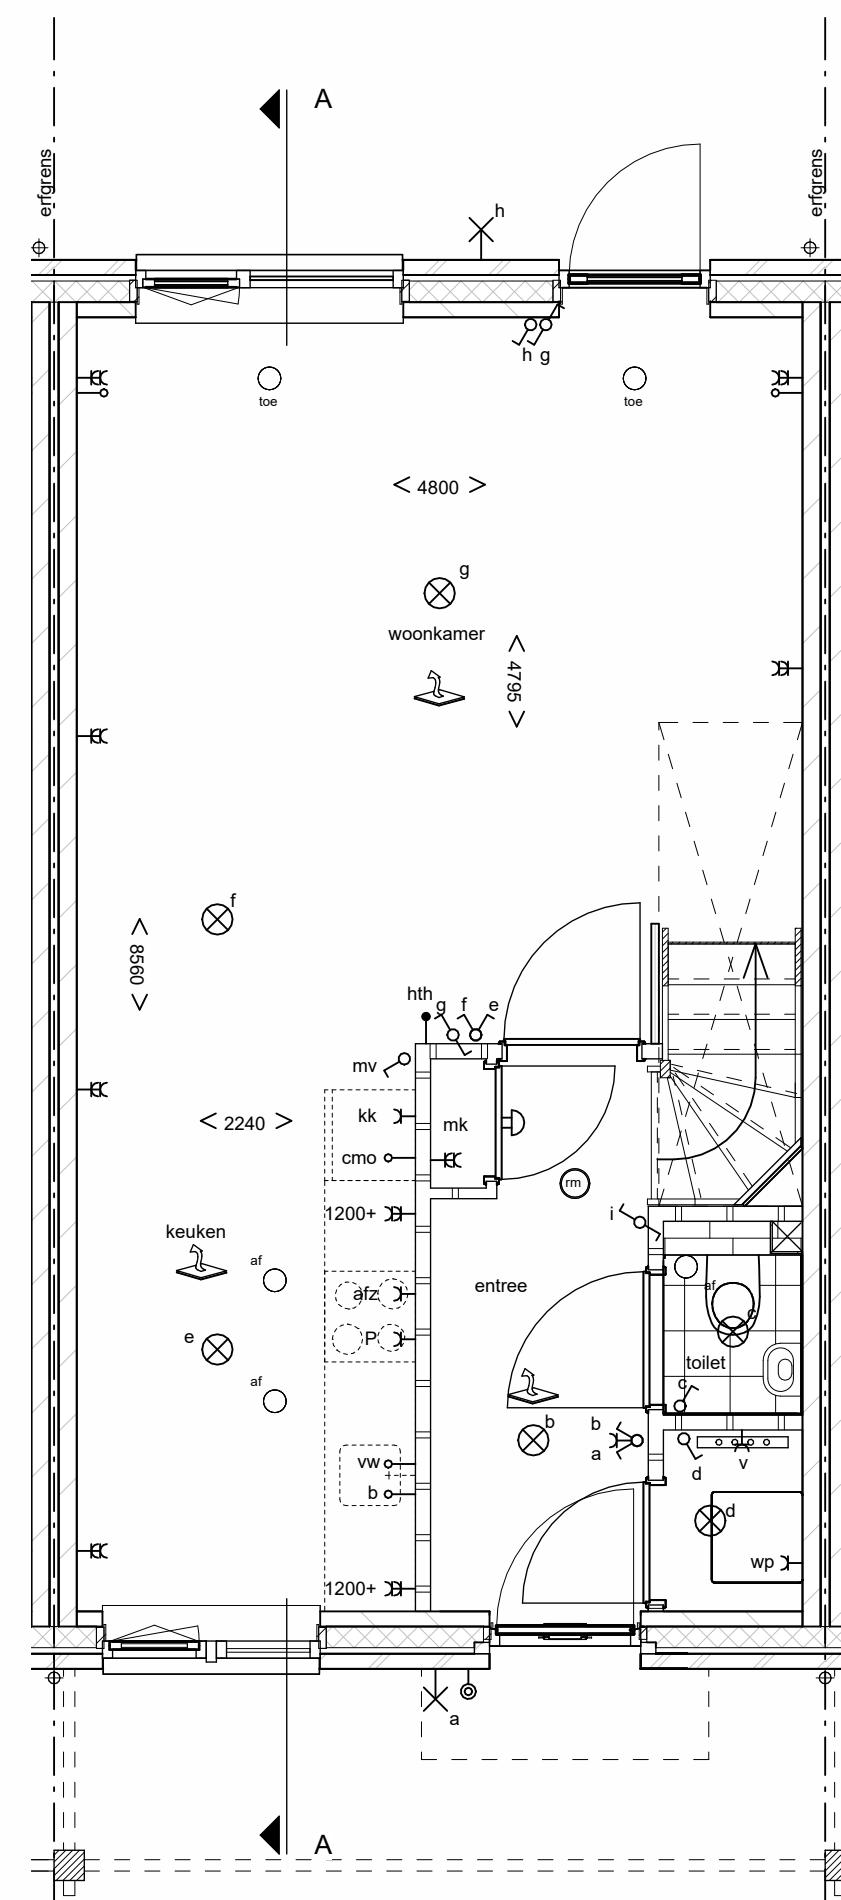


BEGANE GROND
Getekend : Bwnr. 270

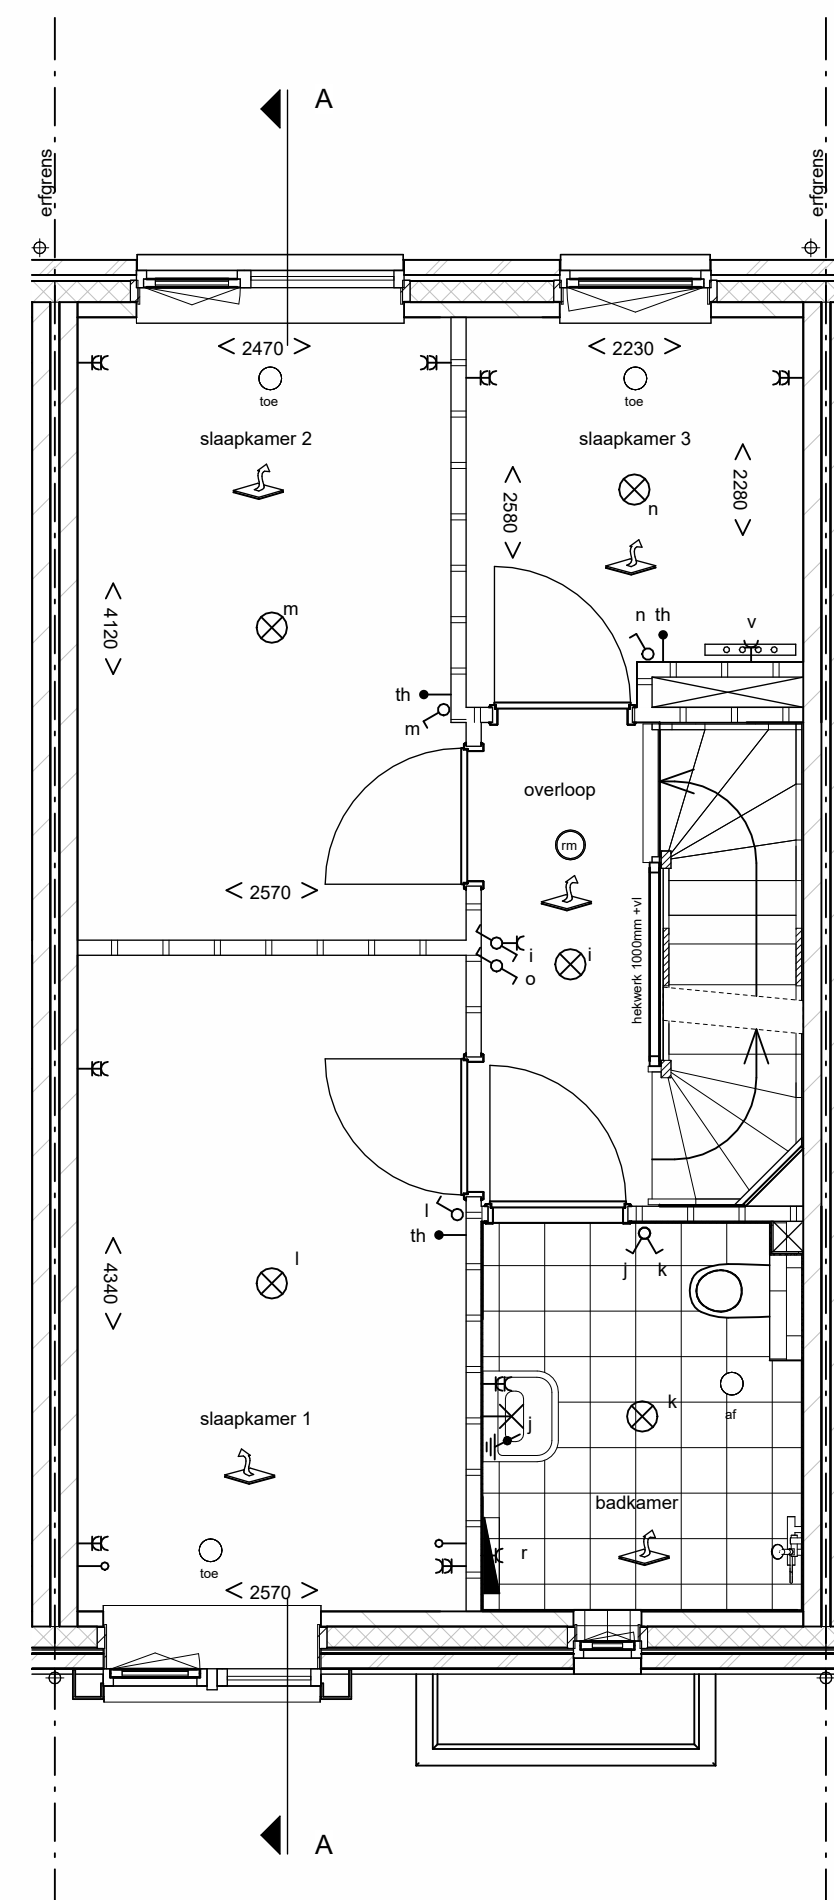

EERSTE VERDIEPING
Getekend : Bwnr. 270

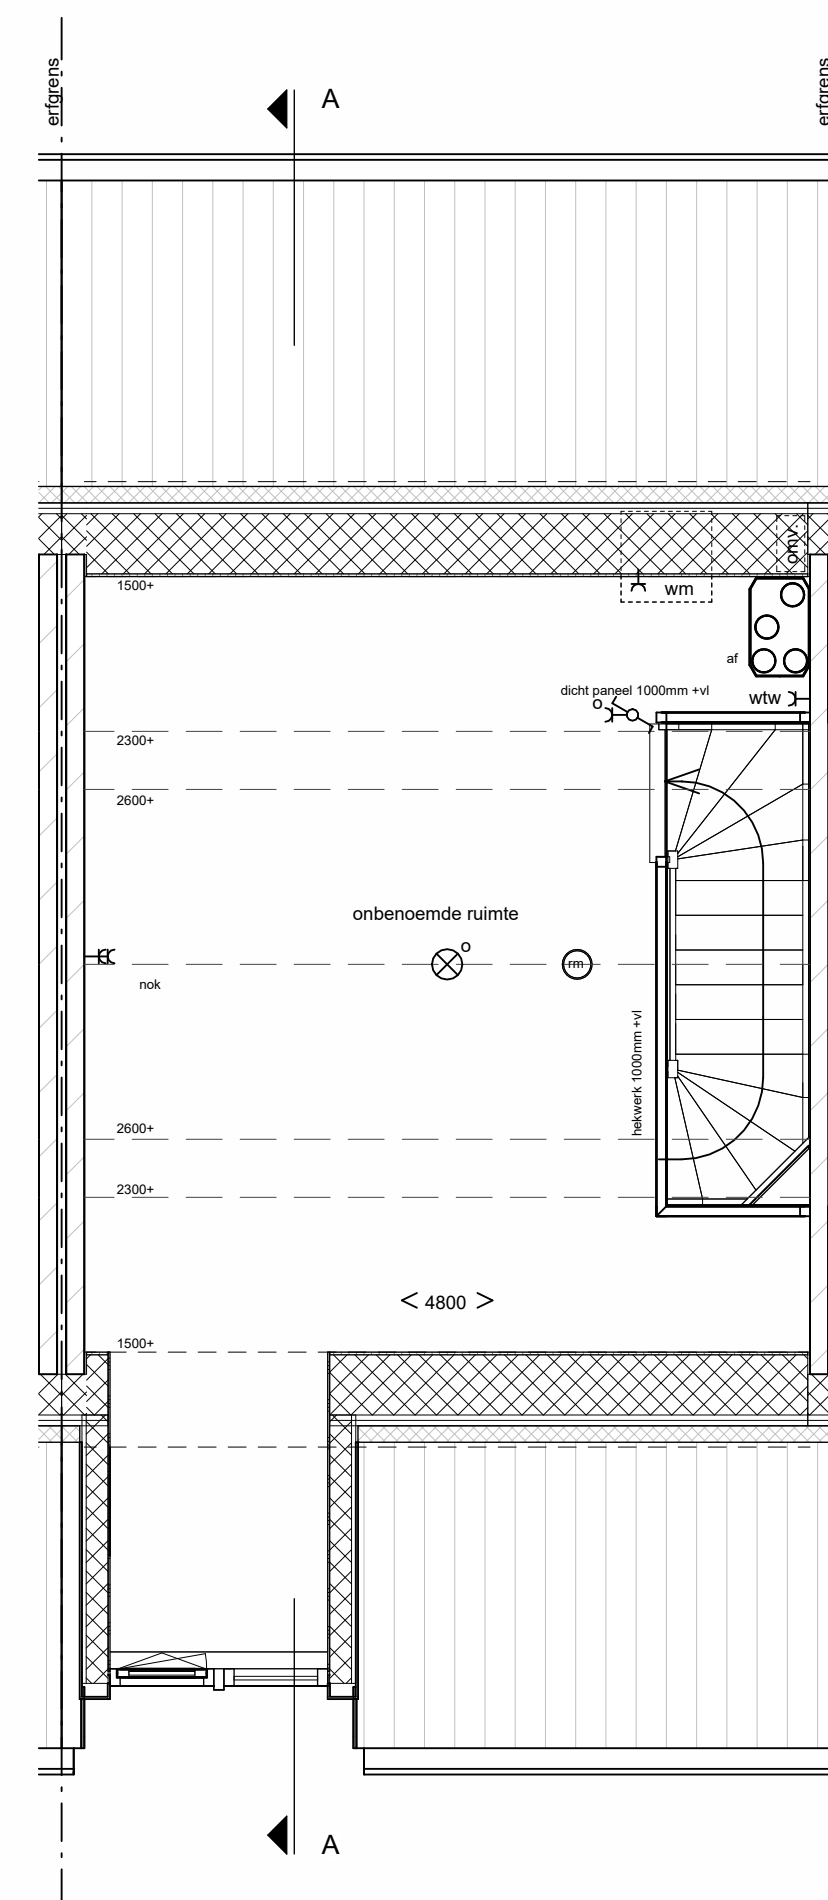

TWEDE VERDIEPING
Getekend : Bwnr. 270

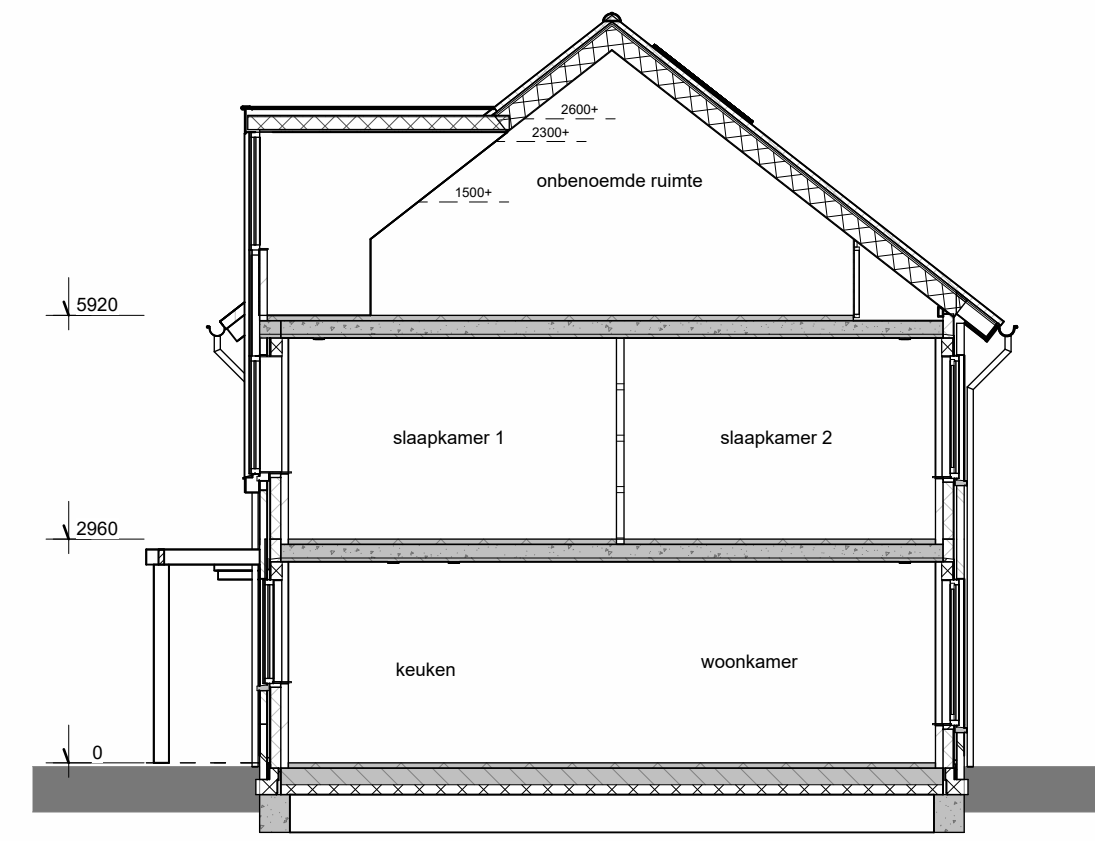

DOORSNEDE A

RENVOOI

	gevelsteen metselwerk		plafondlichtpunt
	isolatie		wandlichtpunt
	kalkzandsteen		enkelpolige schakelaar
	gipswand		wisselschakelaar
	lichte scheidingswand		dubbelpolige schakelaar
	meterkast		mv
	rookmelder (aangesloten op lichtnet) conform NEN 2555		dubbele wandcontactdoos geaard op 1200+ boven de vloer
	opstelplaats kooktoestel		enkele wandcontactdoos geaard
	opstelplaats spoelbak, aansluiting riool en warm- koudwater		enkele wandcontactdoos geaard
	opstelplaats koelkast		enkele wandcontactdoos geaard tbv koelkast
	warmtepomp opstelplaats (positie indicatief)		aansluiting perilex max. 7 kW
	WTW-unit opstelplaats (positie indicatief)		aansluitpunt warmtepomp
			aansluitpunt warmterugwininstallatie
			aansluitpunt boiler (loos)
	→ hth aansluiting hoofdthermostaat vloer- verwarming 1500 boven de vloer		aansluitpunt elektrische radiator
	→ th aansluiting thermostaat vloerverwarming 1500 boven de vloer		aansluitpunt loos
	↳ vloerverwarming		aansluitpunt tbv vaatwasser loos
	verdelers vloerverwarming		aansluitpunt tbv combimagnetron/oven loos
	opstelplaats wasmachine		centraal aardingspunt
			omvormer PV-panelen
	elektrische radiator		kast voor huismus
	bel		kast voor gierzwaluw
	schel		kast voor vloermuisen
	hemelwaterafvoer		
	plafondzuigpunt mechanische ventilatie (positie indicatief)		
	plafondbiaspunt mechanische ventilatie (positie indicatief)		
	erfgrens		



Type F bwnr. 270

Achter de Schans te Werkendam - Fase 2

Verkooptekening

plattegronden, gevels en doorsnede

SCHAAL :

1:50, 1:100

DATUM:

04-07-2024

WIJZIGING :

BLADNUMMER :

F-VK-05