



ACHTERGEVEL

ACHTERGEVEL


VOORGEVEL

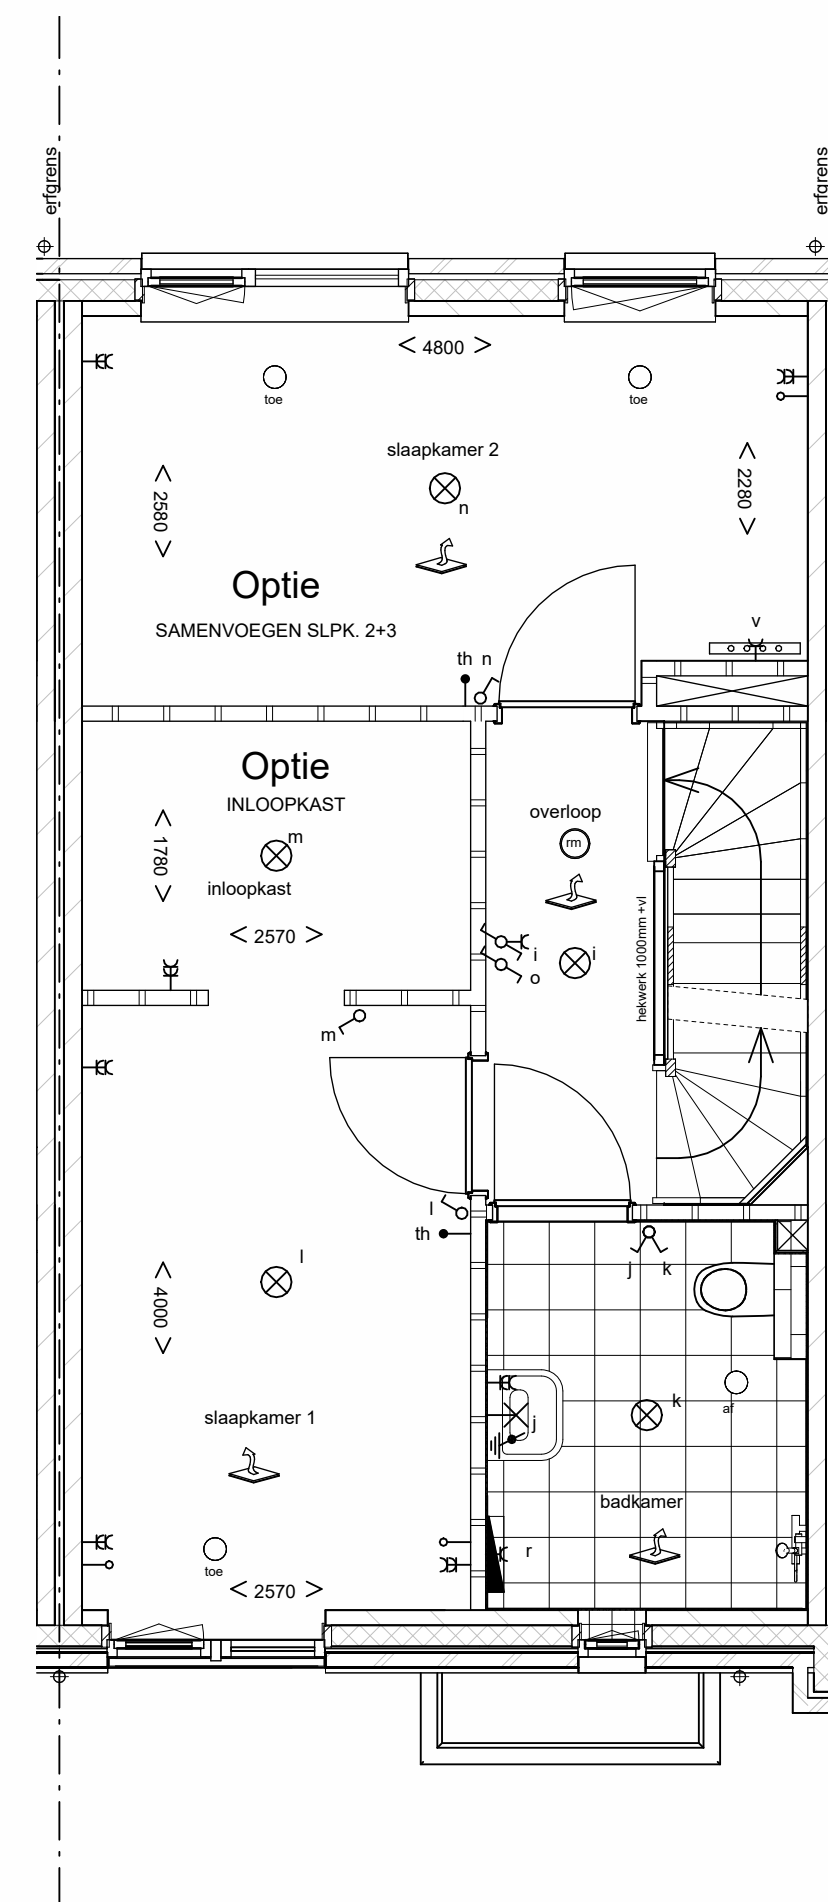


EERSTE VERDIEPING

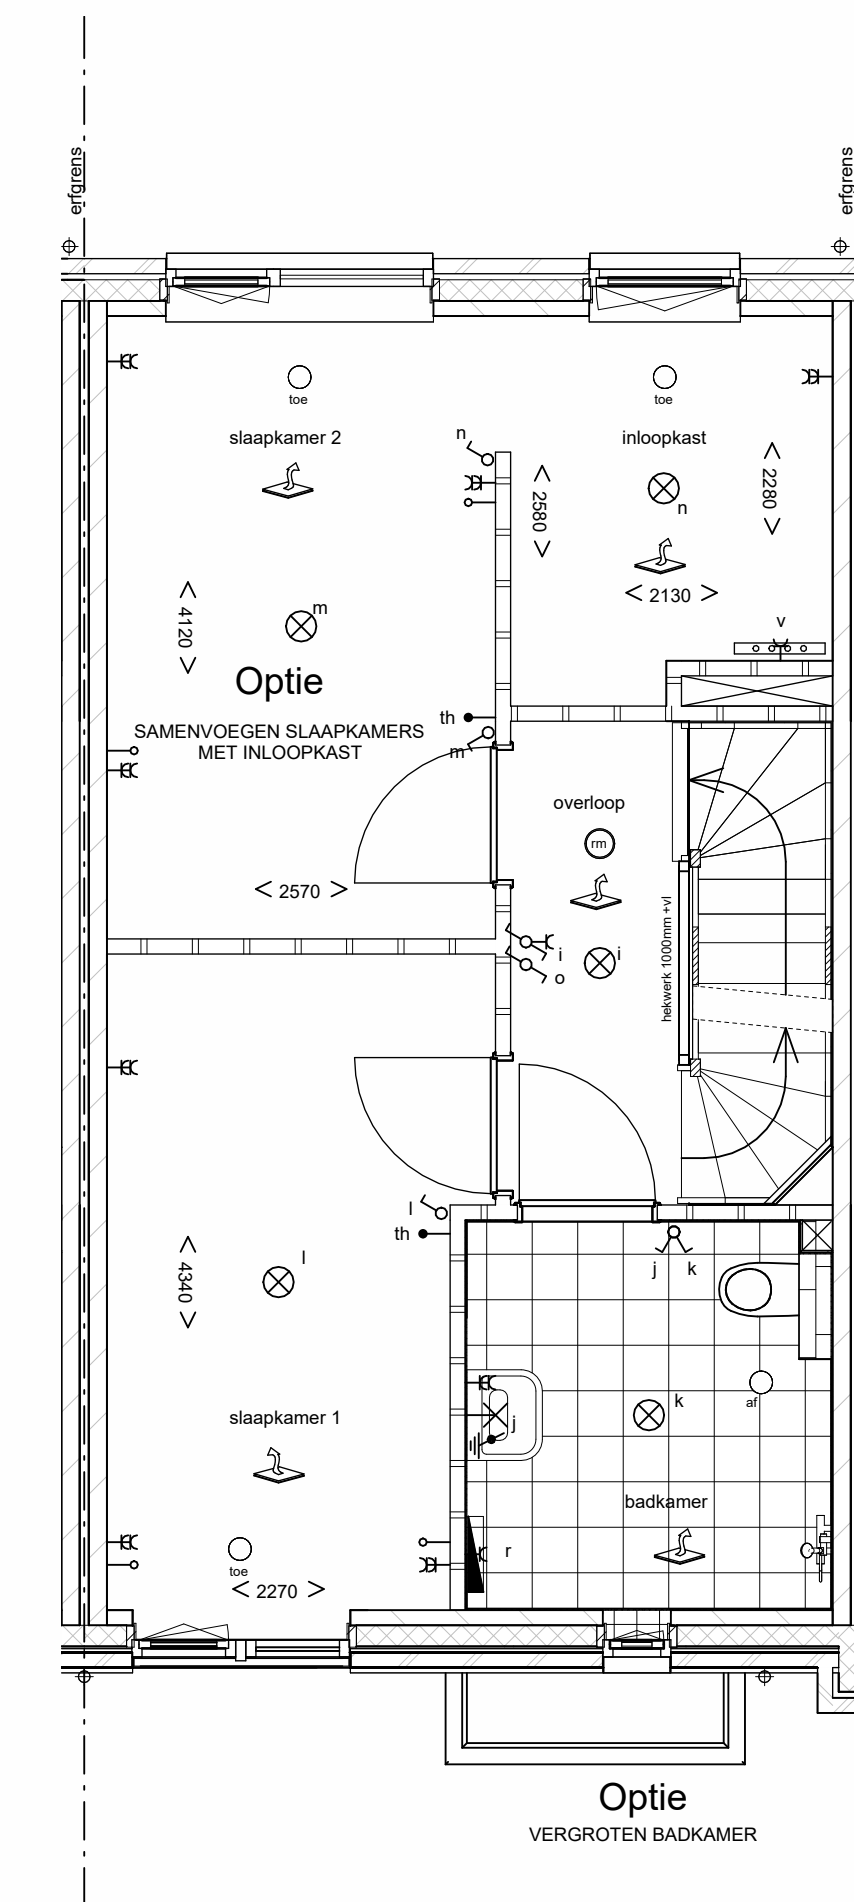


EERSTE VERDIEPING

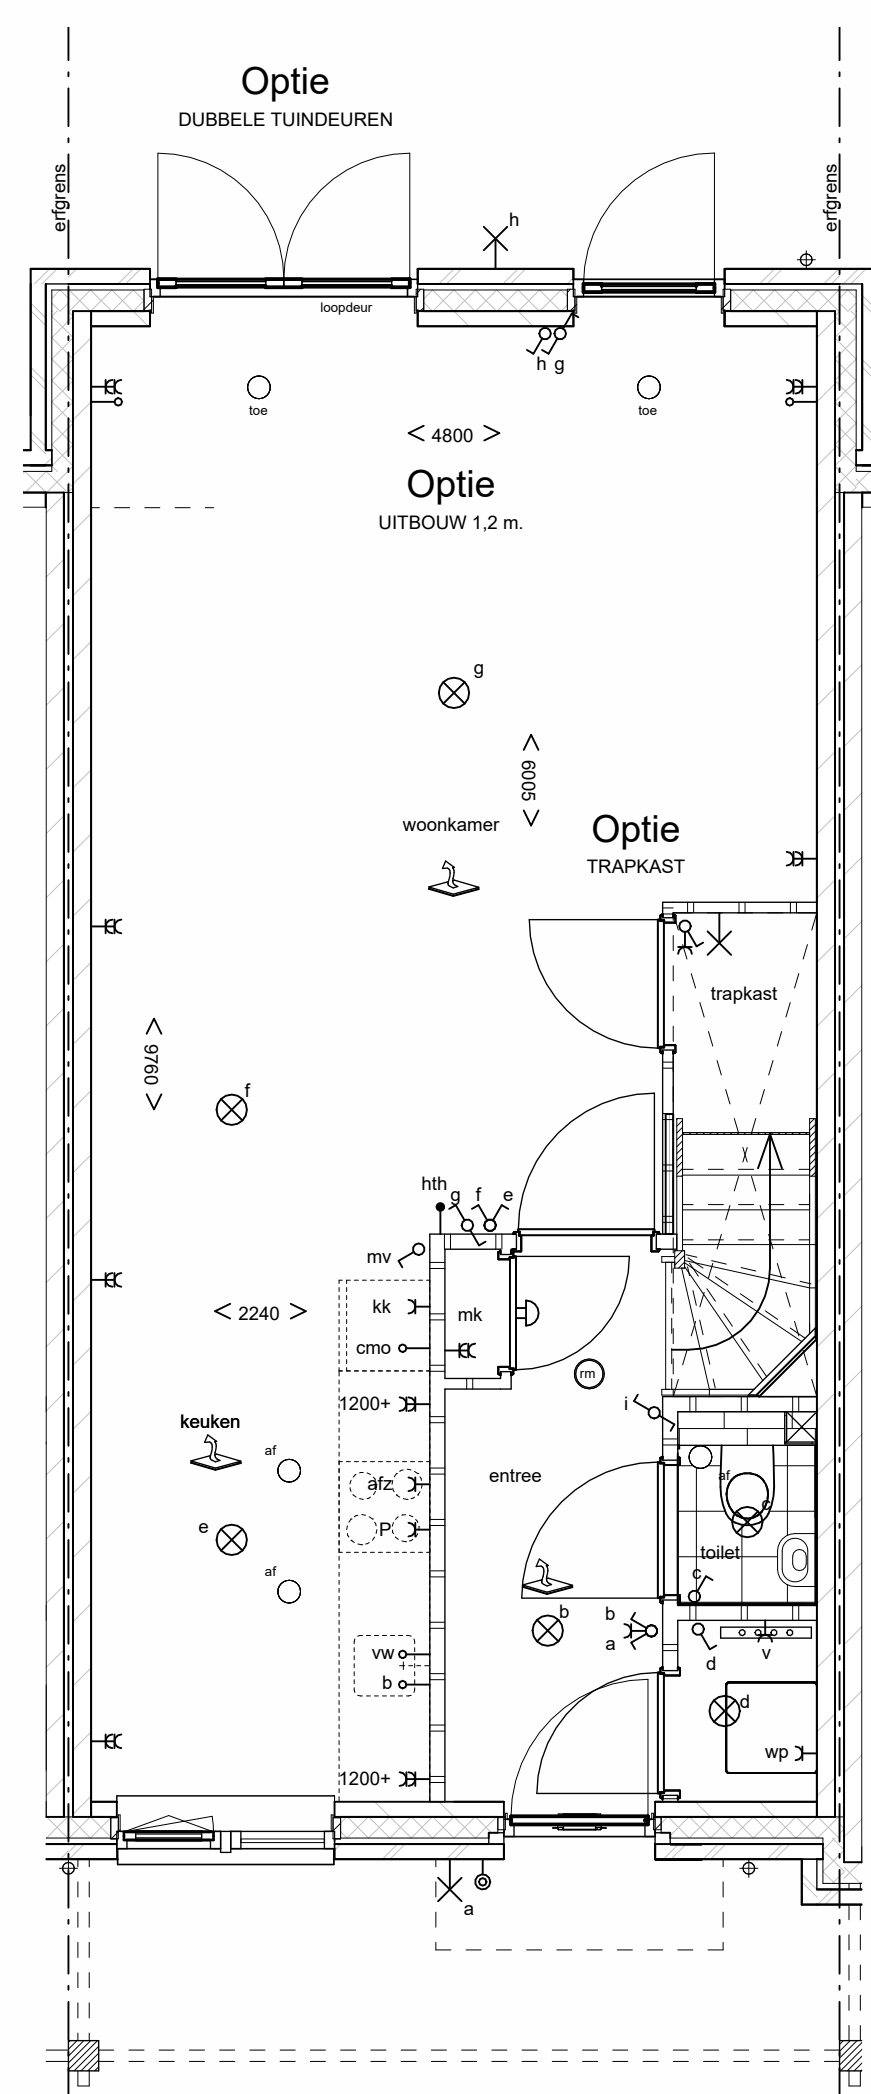


BEGANE GROND

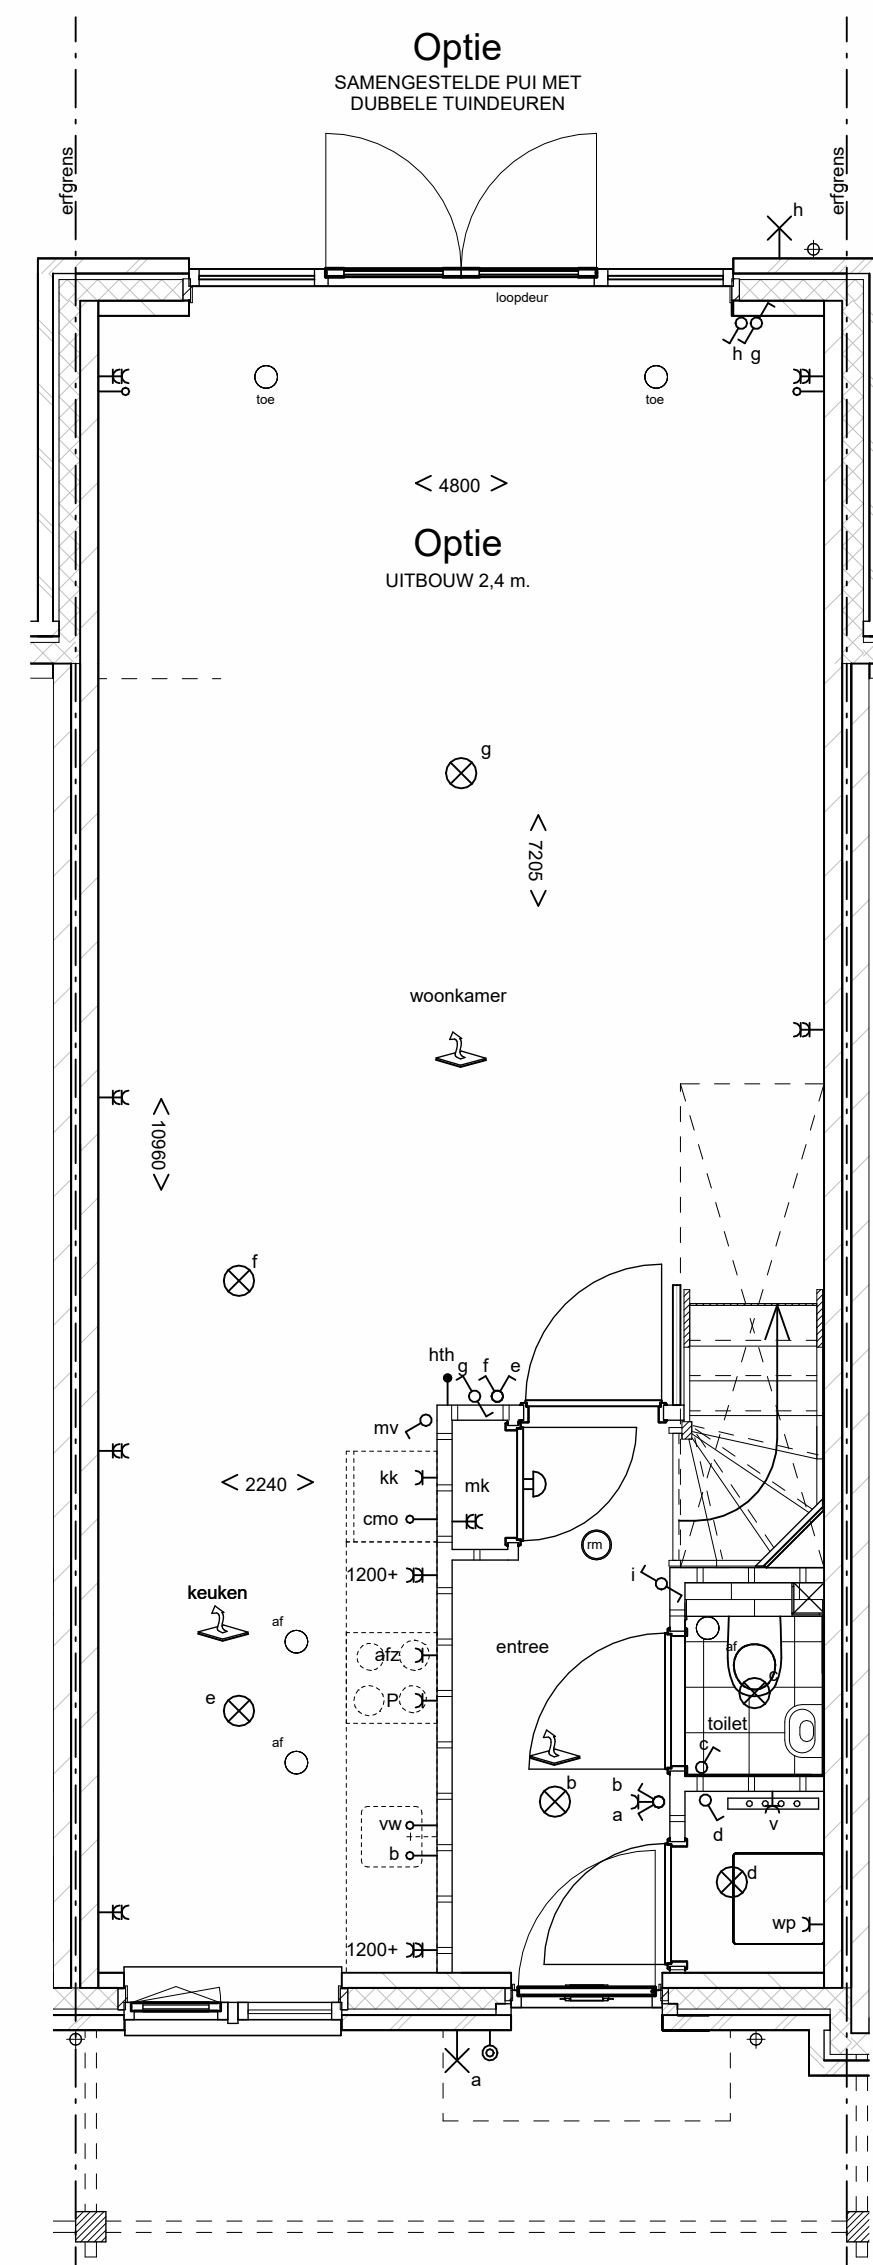

BEGANE GROND

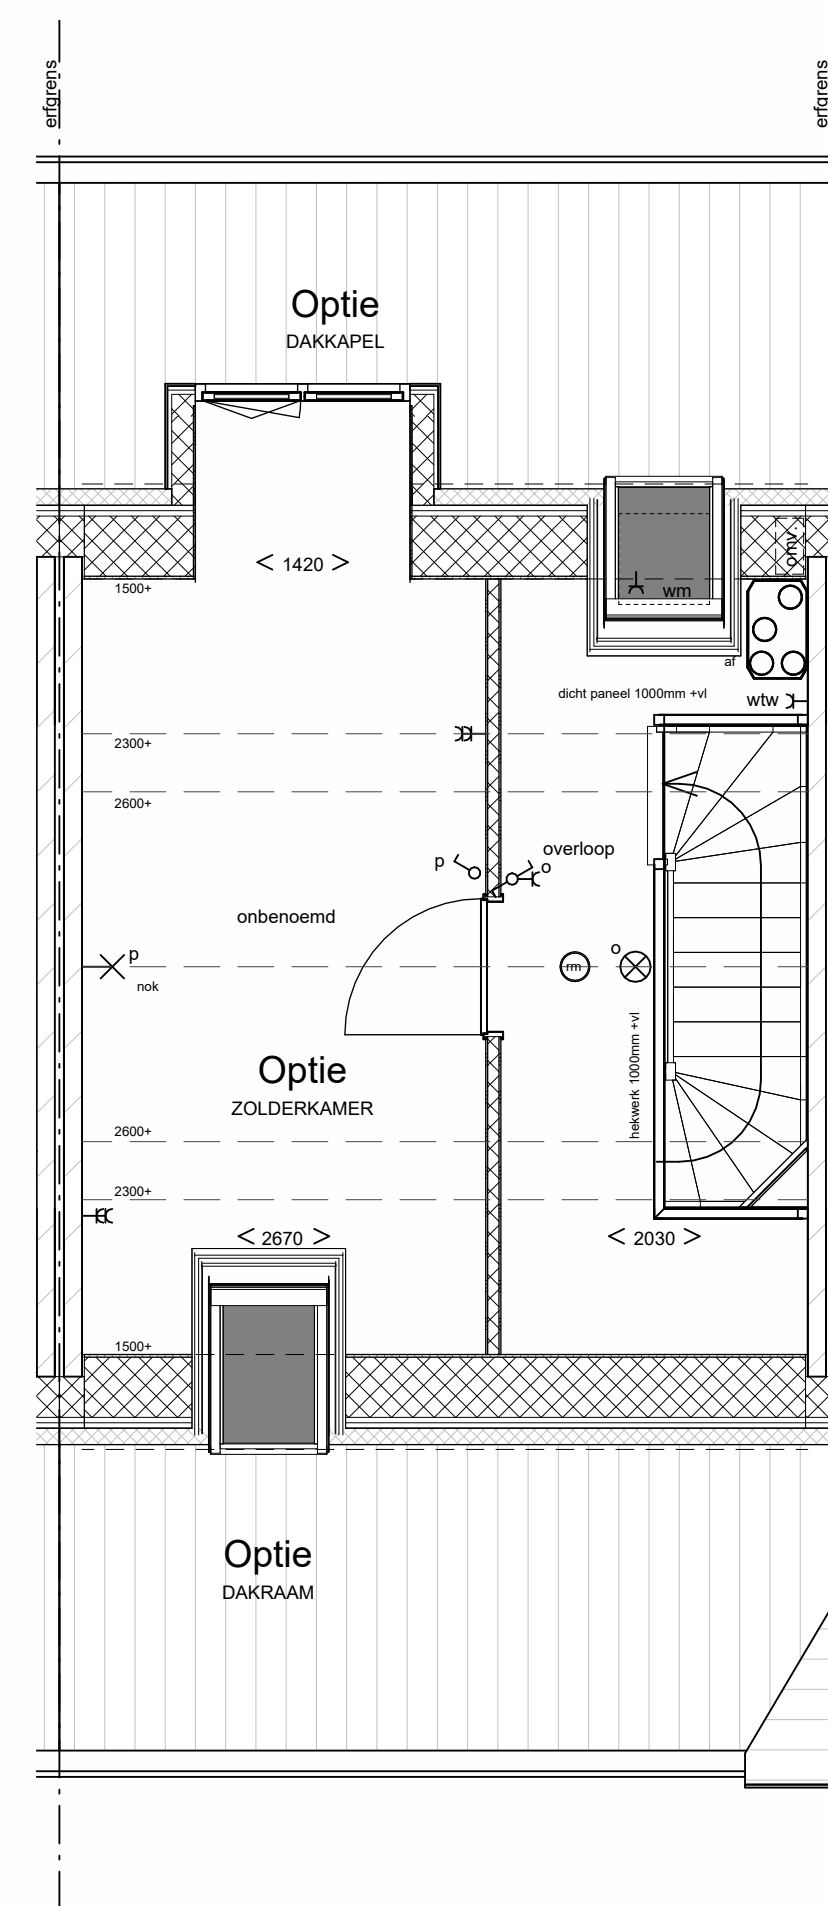

TWEDE VERDIEPING

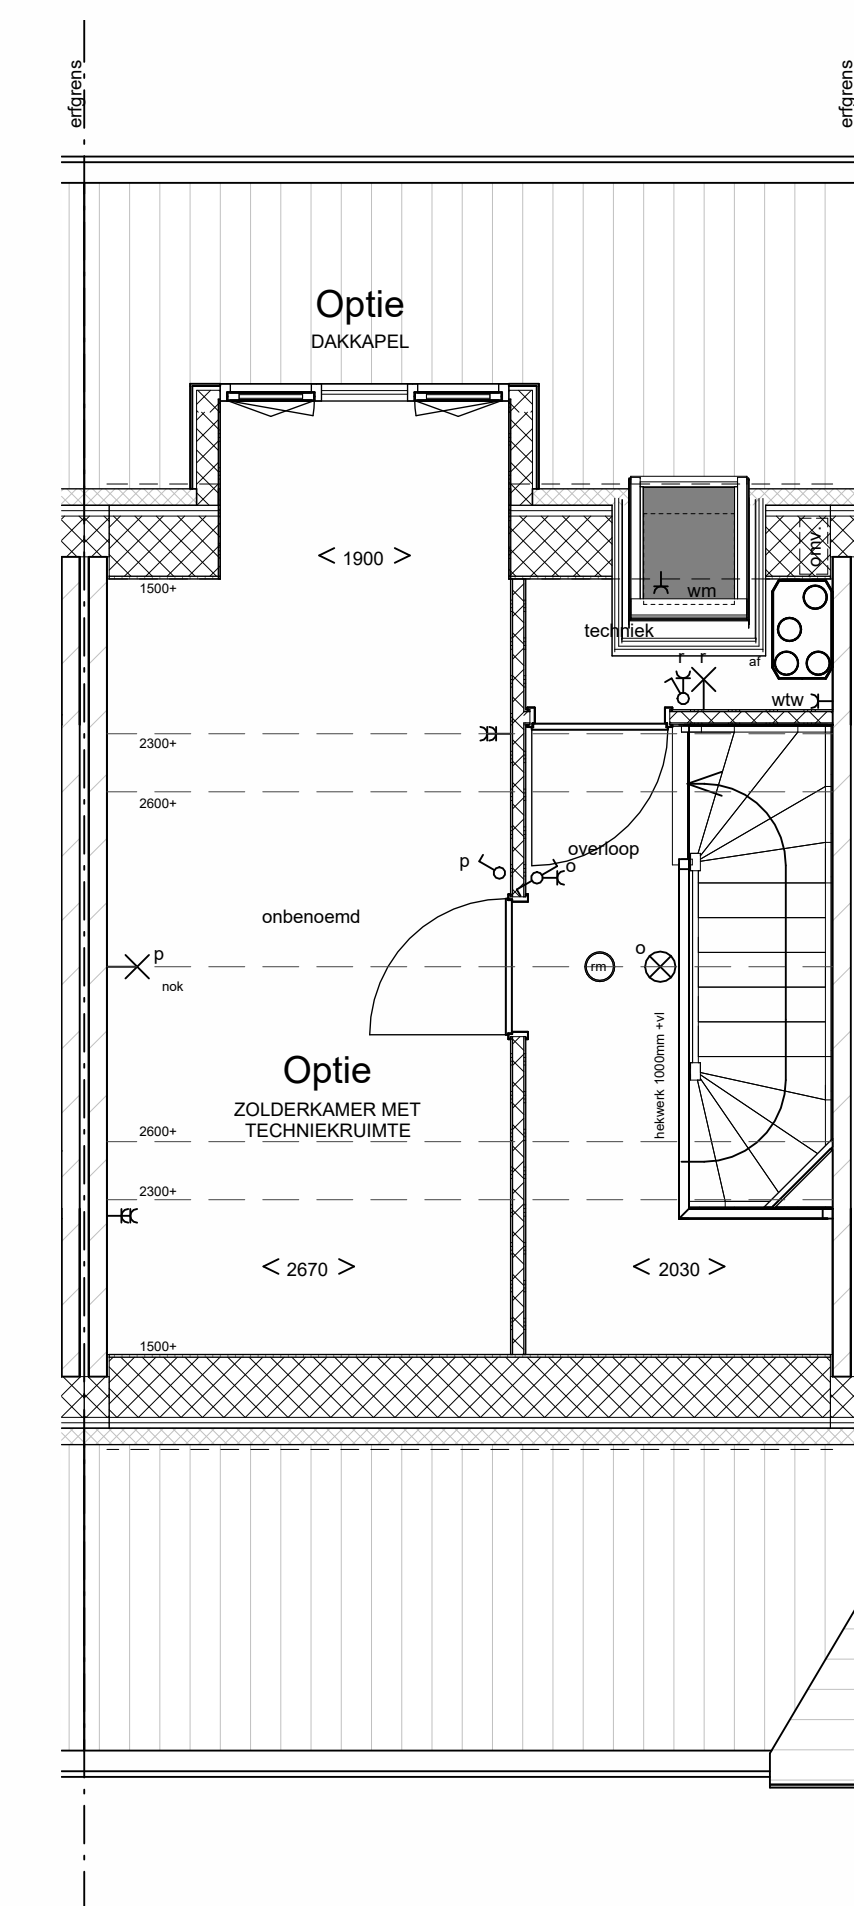

TWEDE VERDIEPING

RENVOOI

	gevelsteen metselwerk		plafondlichtpunt
	isolatie		wandlichtpunt
	kalkzandsteen		enkelpolige schakelaar
	gipswand		wisselschakelaar
	lichte scheidingswand		dubbelpolige schakelaar
	meterkast		mechanische ventilatie
	rookmelder (aangesloten op lichtnet) conform NEN 2555		dubbele wandcontactdoos geaard conform NEN 2555
	opstelplaats kooktoestel		dubbele wandcontactdoos geaard op 1200 boven de vloer
	opstelplaats spoelbak, aansluiting riool en warm- koudwater		enkele wandcontactdoos geaard
	opstelplaats koelkast		enkele wandcontactdoos geaard
	warmtepomp opstelplaats (positie indicatief)		enkele wandcontactdoos geaard tbv koelkast
	WTW-unit opstelplaats (positie indicatief)		aansluiting perilex max. 7 kW
	aansluiting hoofdthermostaat vloerverwarming 1500 boven de vloer		aansluitpunt warmtepomp
	aansluiting thermostaat vloerverwarming 1500 boven de vloer		aansluitpunt warmterugwininstallatie
	vloerverwarming		aansluitpunt boiler (loos)
	verdelers vloerverwarming		aansluitpunt elektrische radiator
	opstelplaats wasmachine		aansluitpunt loos
	elektrische radiator		aansluitpunt tbv vaatwasser loos
	bel		aansluitpunt tbv combiagnetron/oven loos
	schel		centraal aardingspunt
	hemelwaterafvoer		omvormer PV-panelen
	plafondafzuigpunt mechanische ventilatie (positie indicatief)		kast voor huismus
	plafondbiaspunt mechanische ventilatie (positie indicatief)		kast voor gierwaluw
	erfgrens		kast voor vleermuis

De op deze tekening getoonde woning, inclusief opties, kan een gespiegelde versie van uw woning betreffen.

Alle opties worden getoond a.d.h.v. de gevels en plattegronden van bwnr. 271. De opties zijn echter ook van toepassing voor de overige bouwnummers met eventuele afwijkende gevels en/of plattegronden.



Type F opties

Achter de Schans te Werkendam - Fase 2

Verkooptekening

plattegronden, gevels en doorsnede

SCHAAL:

1:50, 1:100

DATUM:

04-07-2024

WIJZIGING:

BLADNUMMER:

F-VK-07