




VOORGEVEL

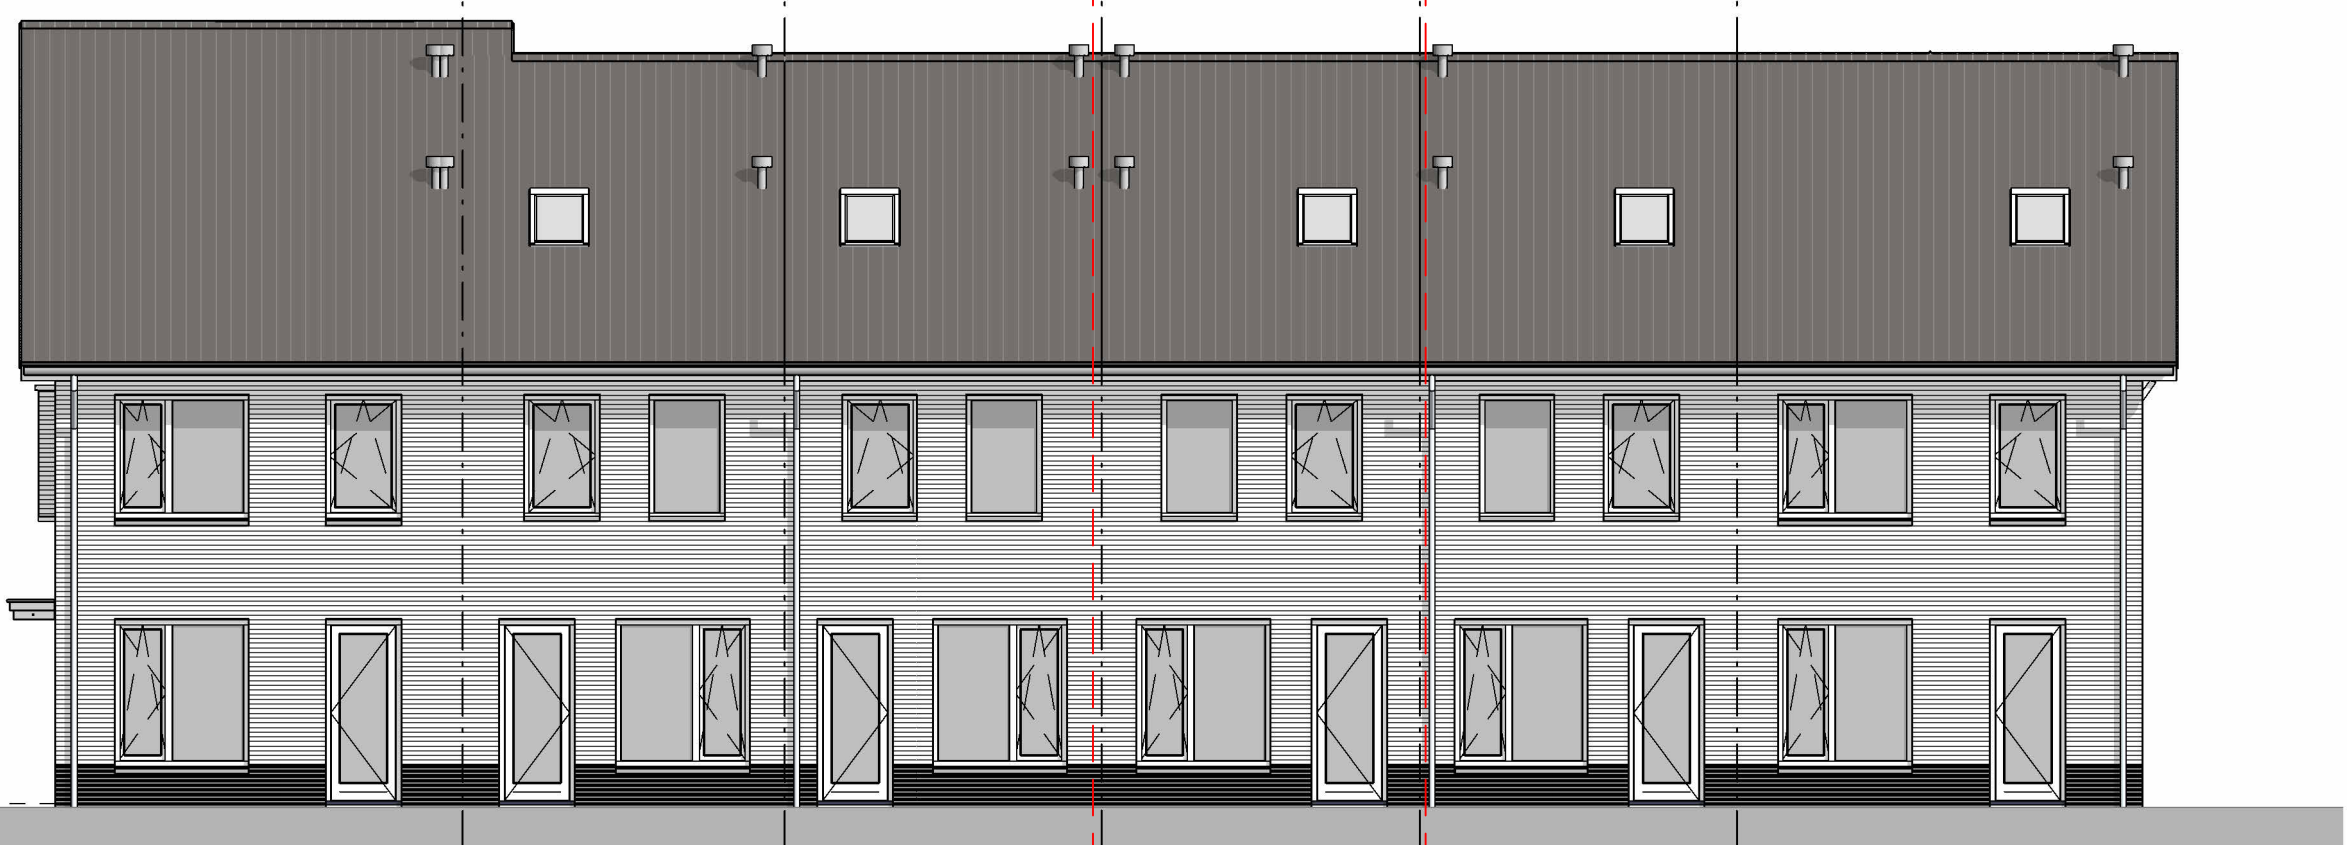


ACHTERGEVEL

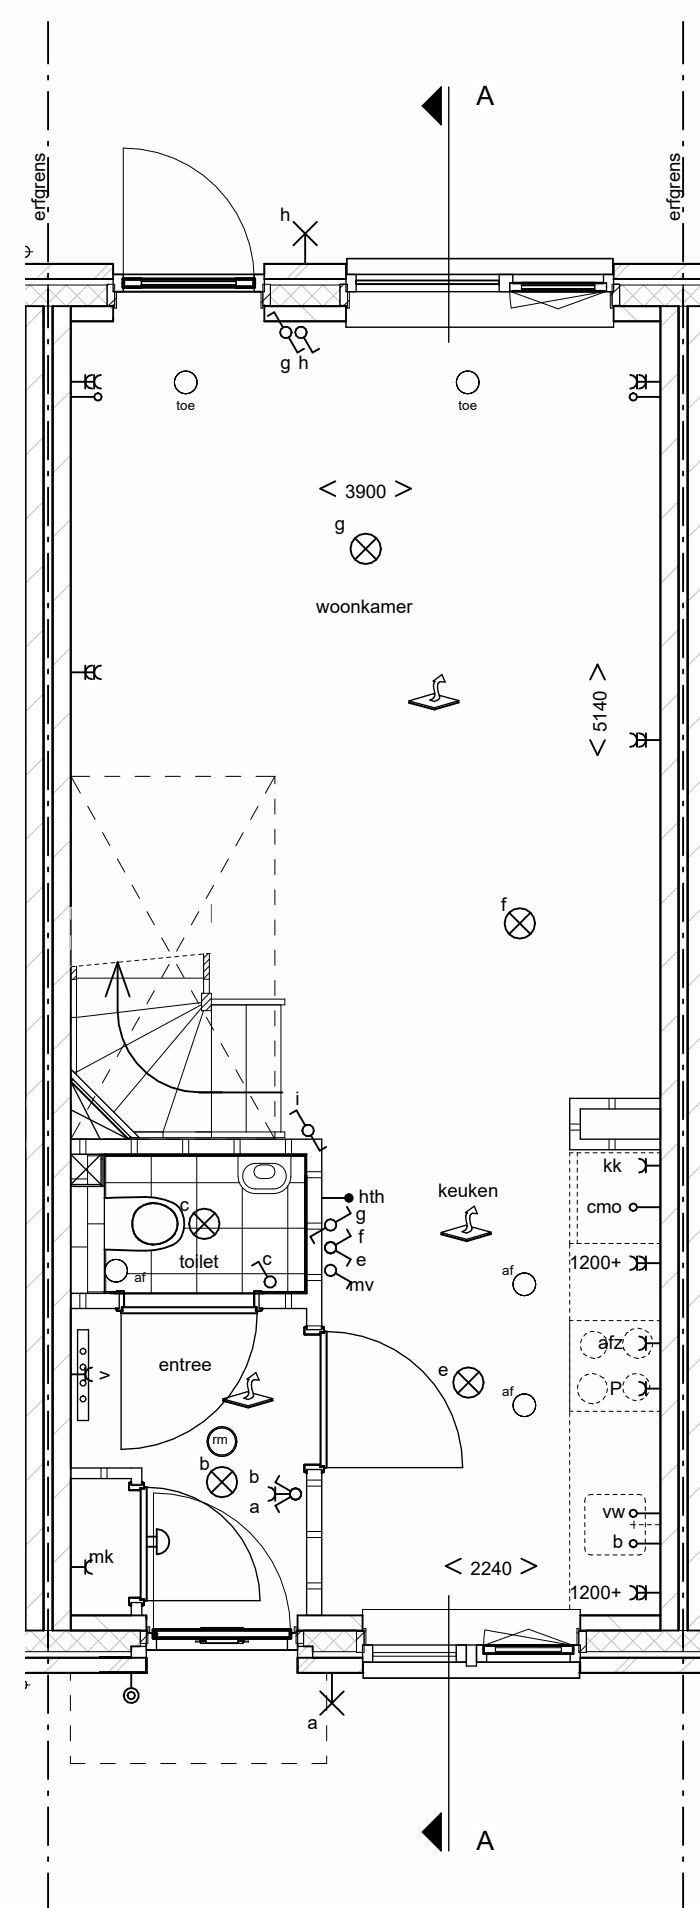


BEGANE GROND
Getekend : Bwnr. 261

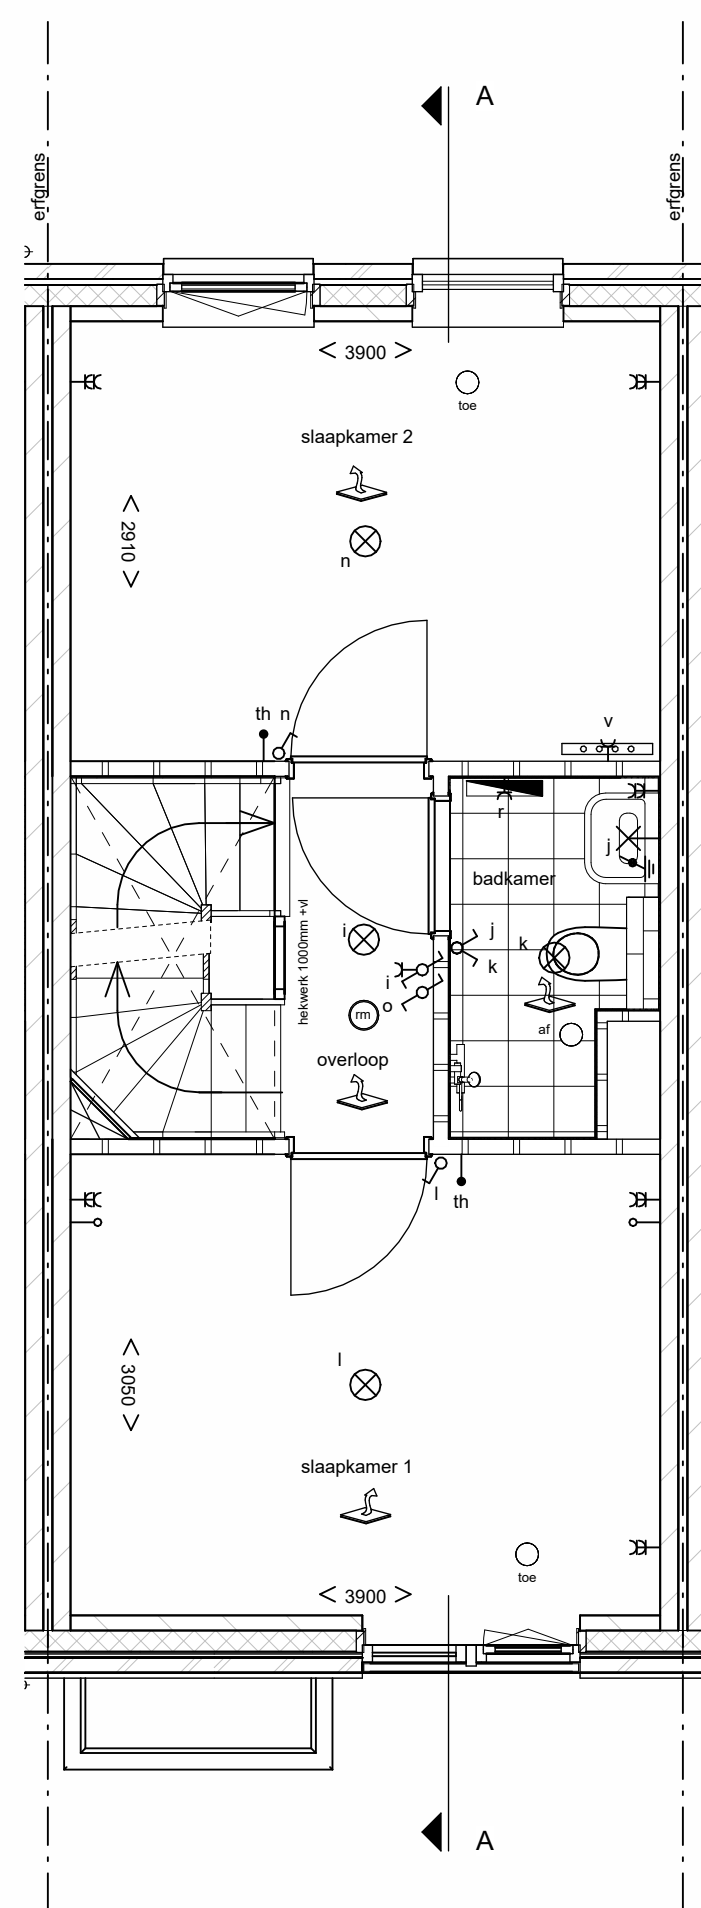

EERSTE VERDIEPING
Getekend : Bwnr. 261

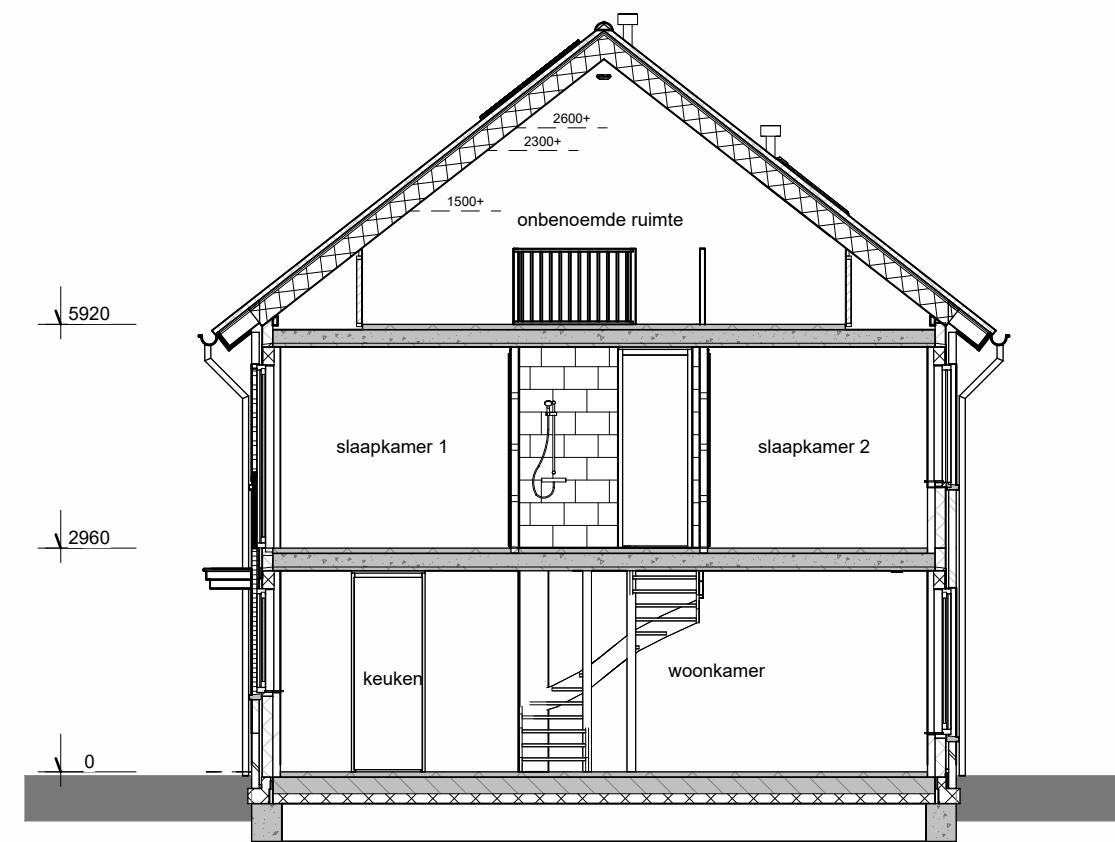

DOORSNEDE A

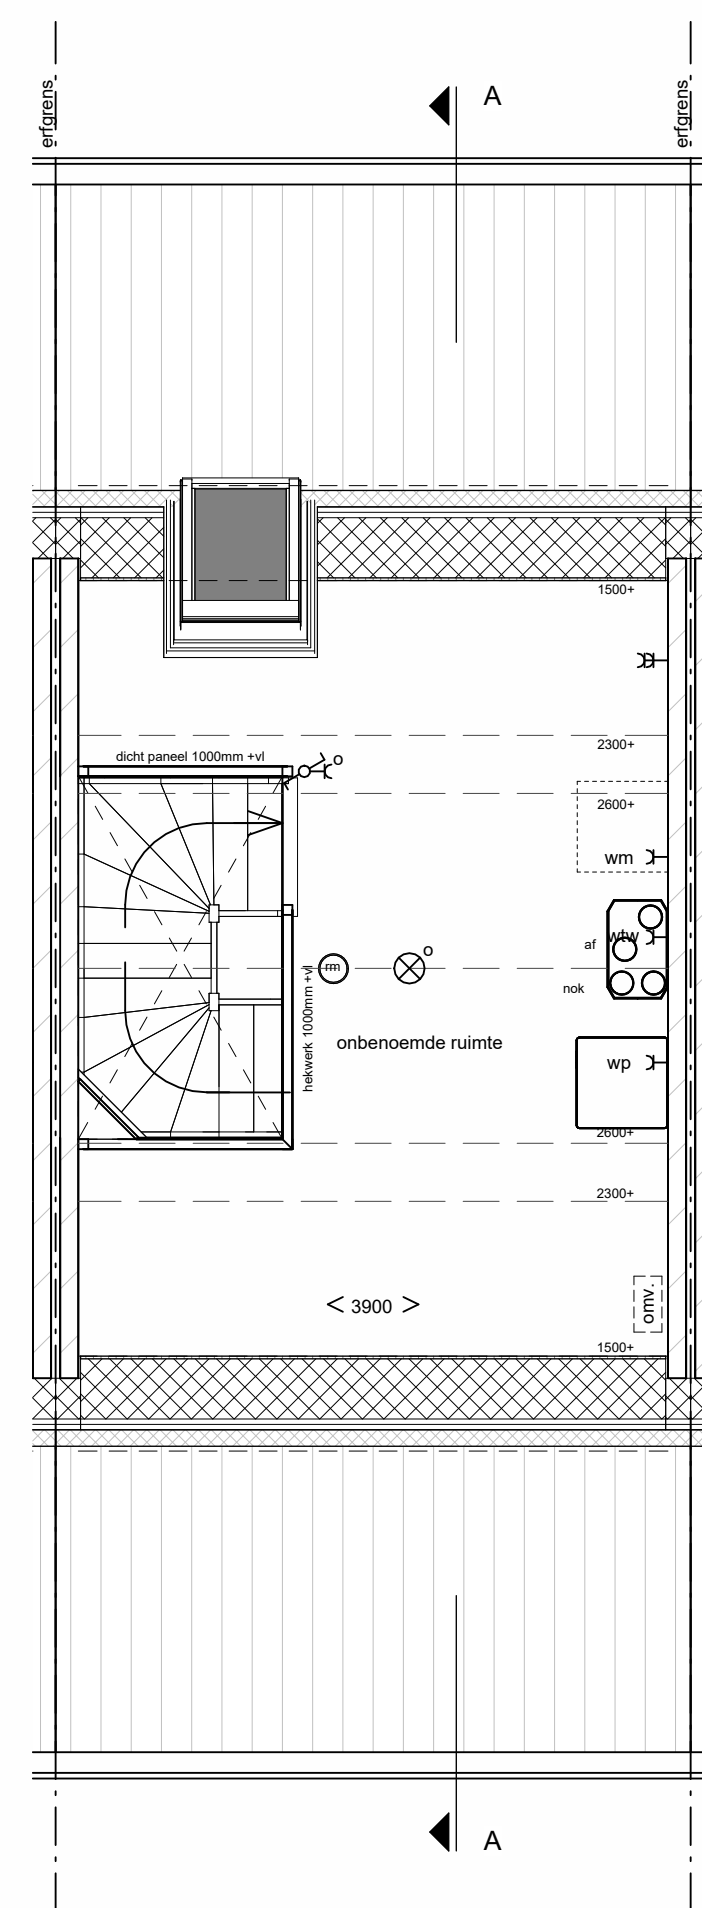

TWEDE VERDIEPING
Getekend : Bwnr. 261

RENVOL

	gevelsteen metselwerk		plafondlichtpunt
	isolatie		wandlichtpunt
	kalkzandsteen		enkelpolige schakelaar
	gipswand		wisselschakelaar
	lichte scheidingswand		dubbelpolige schakelaar
	meterkast		mechanische ventilatie
	rookmelder (aangesloten op lichtnet) conform NEN 2555		dubbele wandcontactdoos geaard op 1200+ boven de vloer
	opstelplaats kooktoestel		enkele wandcontactdoos geaard
	opstelplaats spoelbak, aansluiting riool en warm- koudwater		enkele wandcontactdoos geaard
	opstelplaats koelkast		enkele wandcontactdoos geaard tbv koelkast
	warmtepomp opstelplaats (positie indicatief)		aansluiting perilex max. 7 kW
	WTW-unit opstelplaats (positie indicatief)		aansluitpunt warmtepomp
			aansluitpunt warmterugwininstallatie
			aansluitpunt boiler (loos)
	aansluiting hoofdthermostaat vloerverwarming 1500 boven de vloer		aansluitpunt elektrische radiator
	aansluiting thermostaat vloerverwarming 1500 boven de vloer		aansluitpunt loos
	vloerverwarming		aansluitpunt tbv vaatwasser loos
	verdelers vloerverwarming		aansluitpunt tbv combimagnetron/oven loos
	opstelplaats wasmachine		centraal aardingspunt
			omvormer PV-panels
	elektrische radiator		kast voor huismus
	bel		kast voor gierzwaluw
	schel		kast voor vloermuisen
	hemelwaterafvoer		
	plafondzuigpunt mechanische ventilatie (positie indicatief)		
	plafonddiffusiepunt mechanische ventilatie (positie indicatief)		
	erfgrens		



Type L bwnr. 261

Achter de Schans te Werkendam - Fase 2

Verkooptekening

plattegronden, gevels en doorsnede

SCHAAL :

1:50, 1:100

DATUM:

04-07-2024

WIJZIGING :

BLADNUMMER :

L-VK-02