

VOORGEVEL
Getekend : Bwnr. 265




LINKERZIJGEVEL



ACHTERGEVEL


Getekend : Bwnr. 265

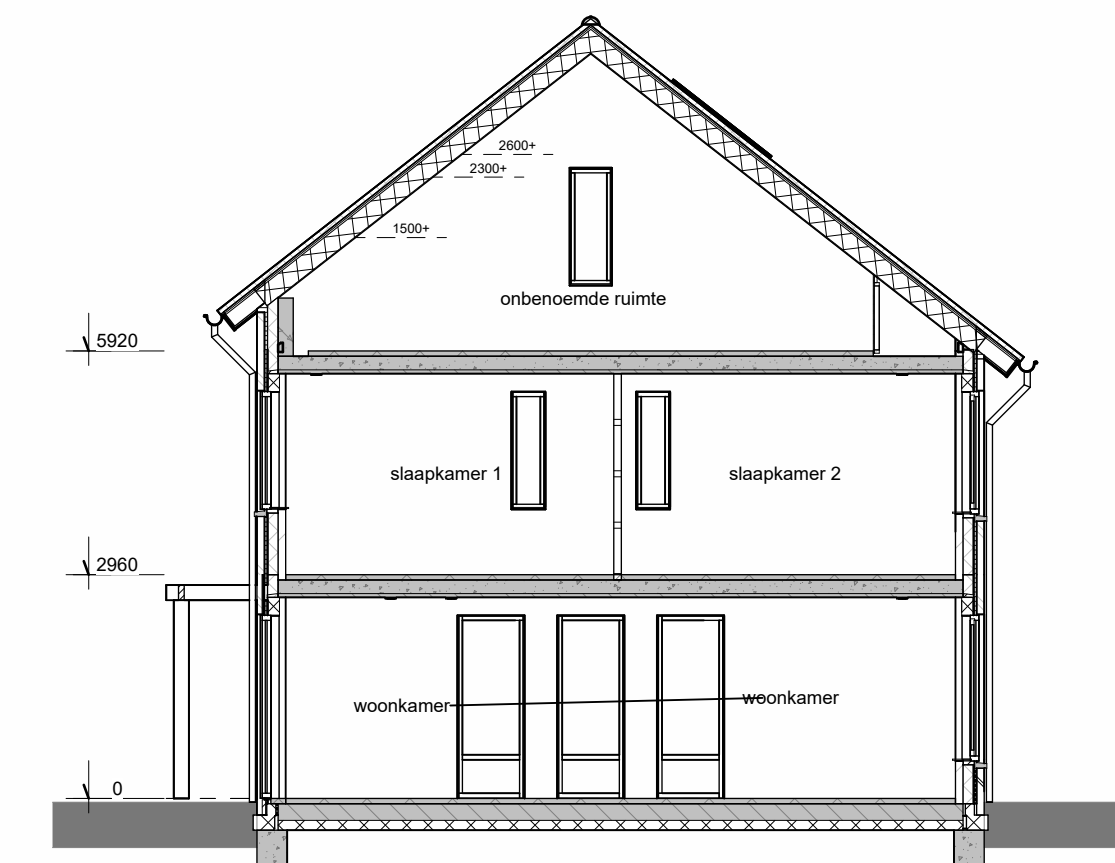


DOORSNEDE A

RENVOL


	gevelsteen metselwerk		plafondlichtpunt
	isolatie		wandlichtpunt
	kalkzandsteen		enkelpolige schakelaar
	gipswand		wisselschakelaar
	lichte scheidingswand		dubbelpolige schakelaar
	meterkast		mechanische ventilatie
	rookmelder (aangesloten op lichtnet) conform NEN 2555		dubbele wandcontactdoos gearrd op 1200 boven de vloer
	opstelplaats kooktoestel		enkele wandcontactdoos gearrd
	opstelplaats spoelbak, aansluiting riool en warm- koudwater		enkele wandcontactdoos gearrd
	opstelplaats koelkast		enkele wandcontactdoos gearrd tbv koelkast
	warmtepomp opstelplaats (positie indicatief)		aansluiting perilex max. 7 kW
	WTW-unit opstelplaats (positie indicatief)		aansluitpunt warmtepomp
			aansluitpunt warmterugwininstallatie
			aansluitpunt boiler (loos)
	aansluiting hoofdthermostaat vloerverwarming 1500 boven de vloer		aansluitpunt elektrische radiator
	aansluiting thermostaat vloerverwarming 1500 boven de vloer		aansluitpunt loos
	vloerverwarming		aansluitpunt tbv vaatwasser loos
	verdeler vloerverwarming		aansluitpunt tbv combimagnetron/oven loos
	opstelplaats wasmachine		centraal aardingspunt
			omvormer PV-panelen
	elektrische radiator		kast voor huismus
	bel		kast voor gierwaluw
	schel		kast voor vleermuisen
	hemelwaterafvoer		
	plafondafzuigpunt mechanische ventilatie (positie indicatief)		
	plafondinblaaspunt mechanische ventilatie (positie indicatief)		
	erfgrans		

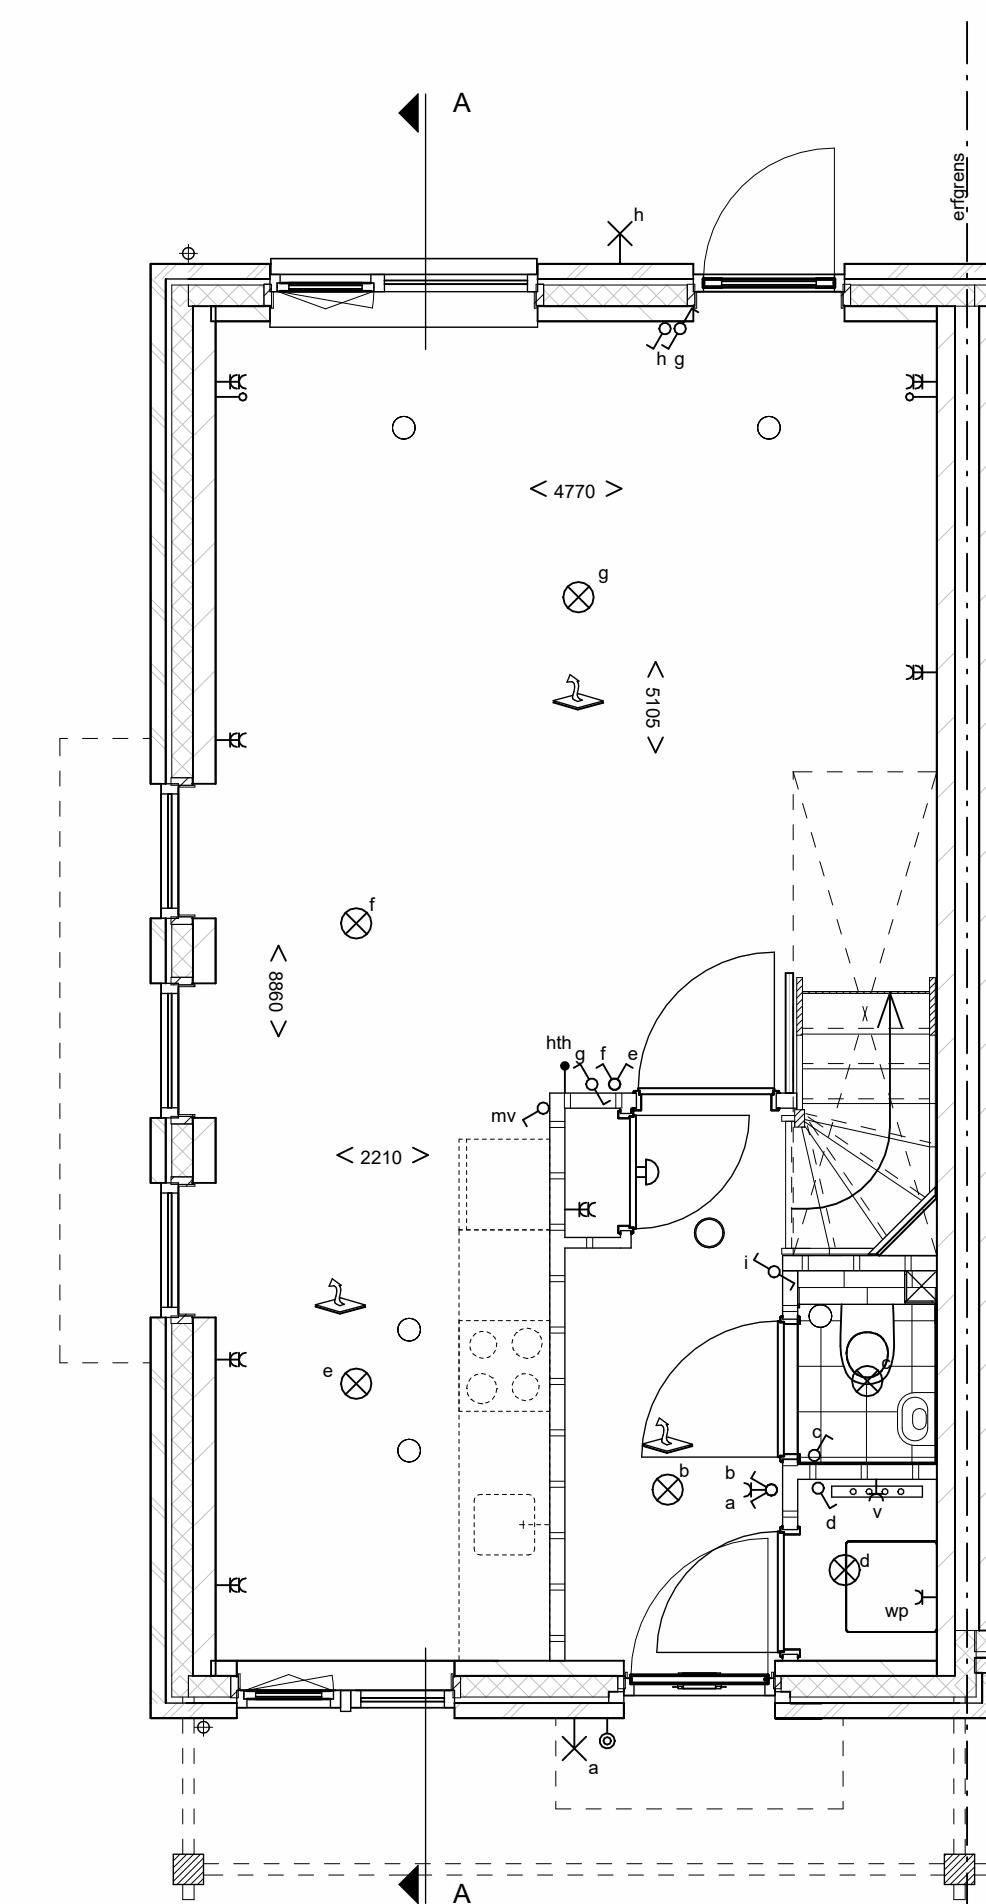

BEGANE GROND
Getekend : Bwnr. 265

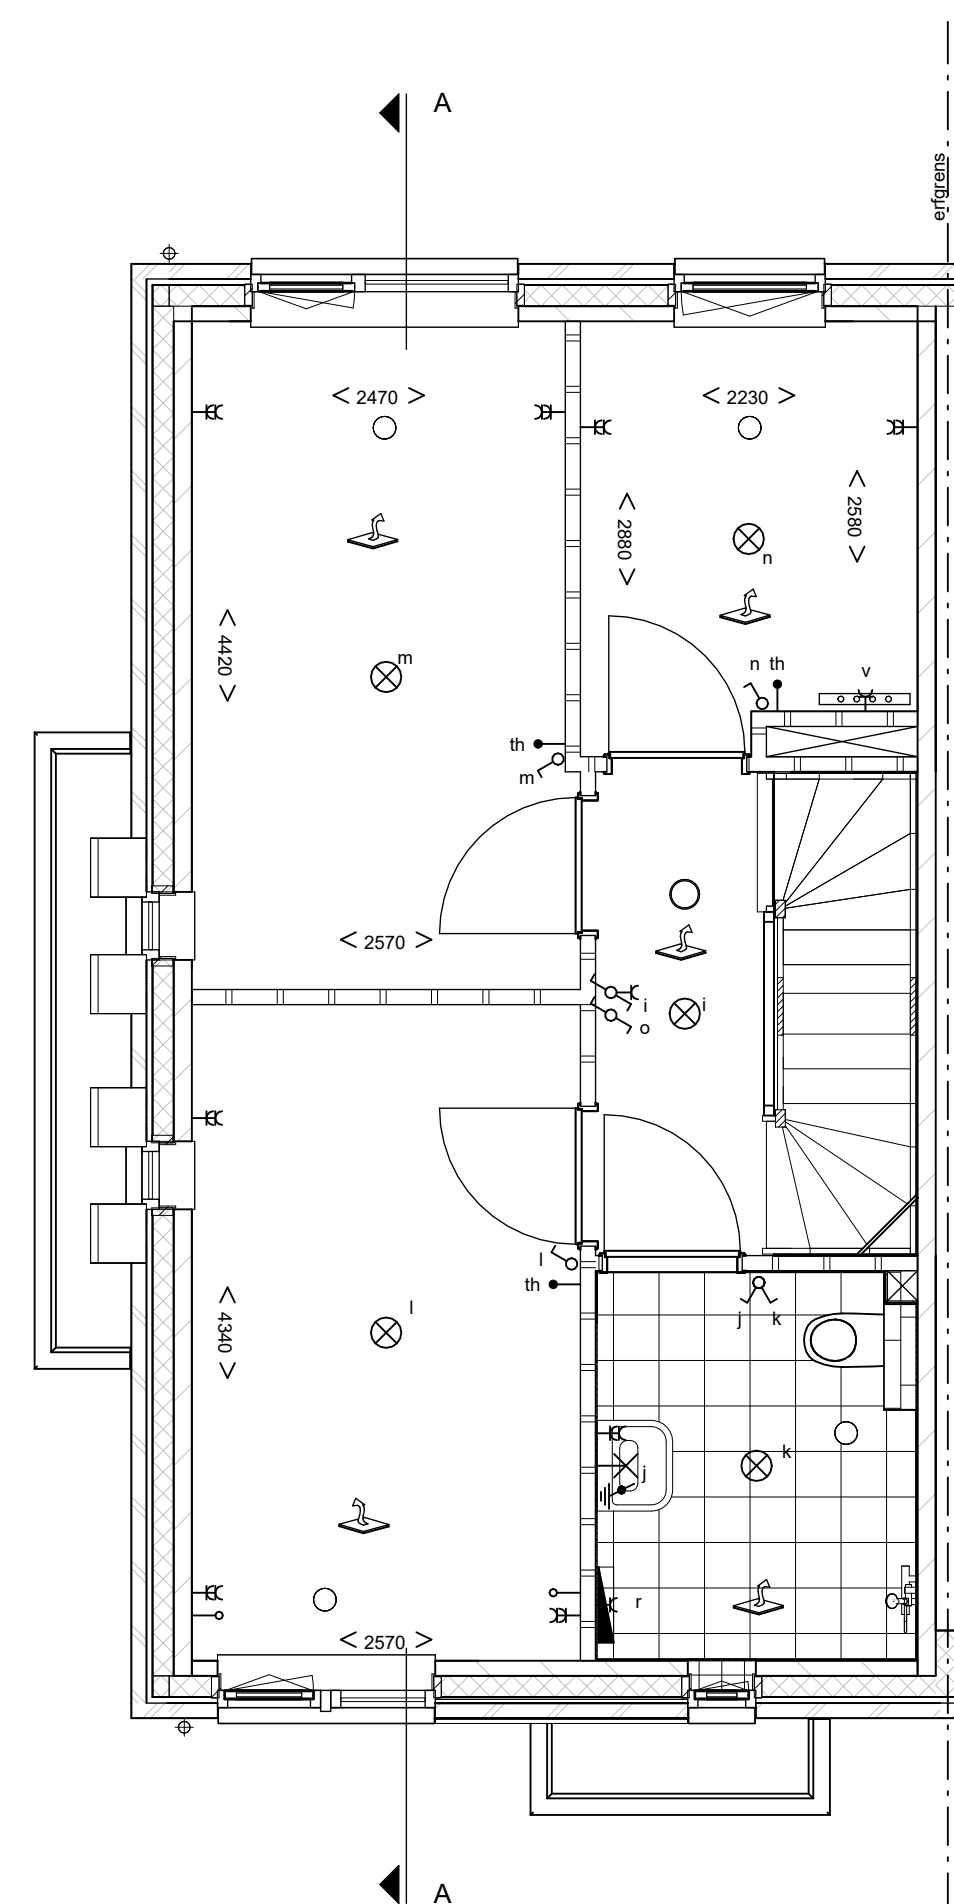

EERSTE VERDIEPING
Getekend : Bwnr. 265

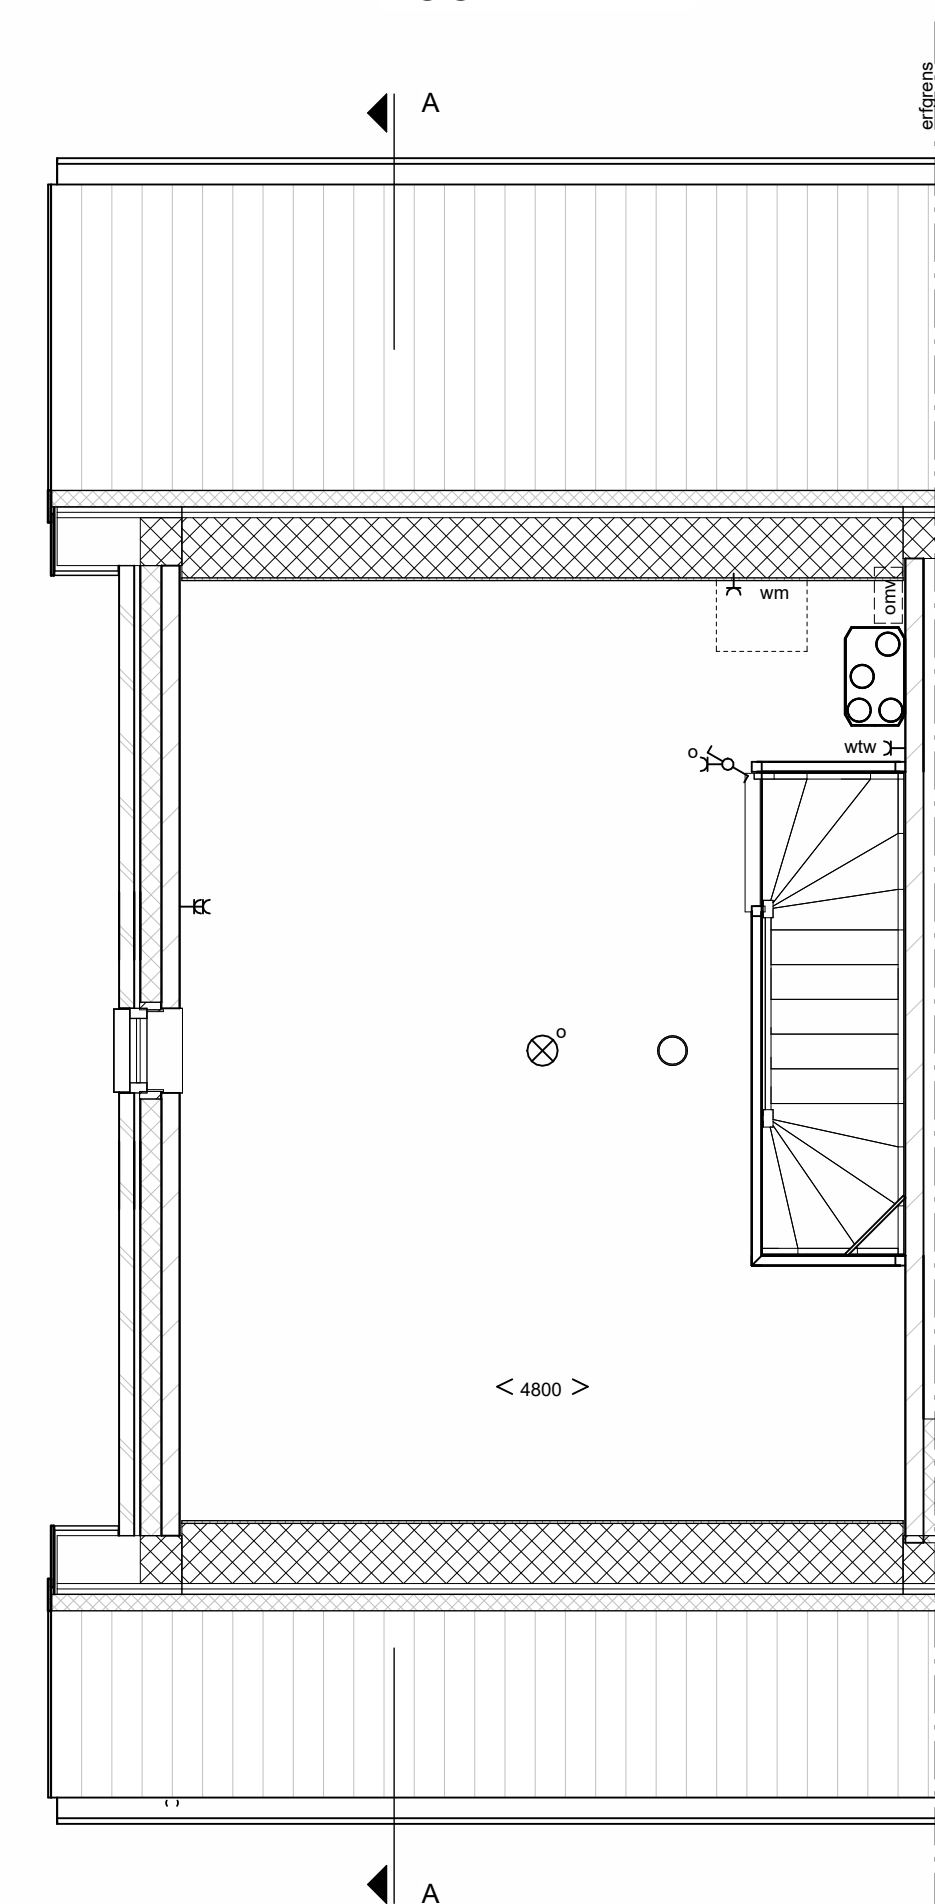

TWEDE VERDIEPING
Getekend : Bwnr. 265



Type T bwnr. 265

Achter de Schans te Werkendam - Fase 2

Verkooptekening

plattegronden, gevels en doorsnede

SCHAAL :

1:50, 1:100

DATUM :

04-07-2024

WIJZIGING :

BLADNUMMER :

T-VK-02