




VOORGEVEL




ACHTERGEVEL

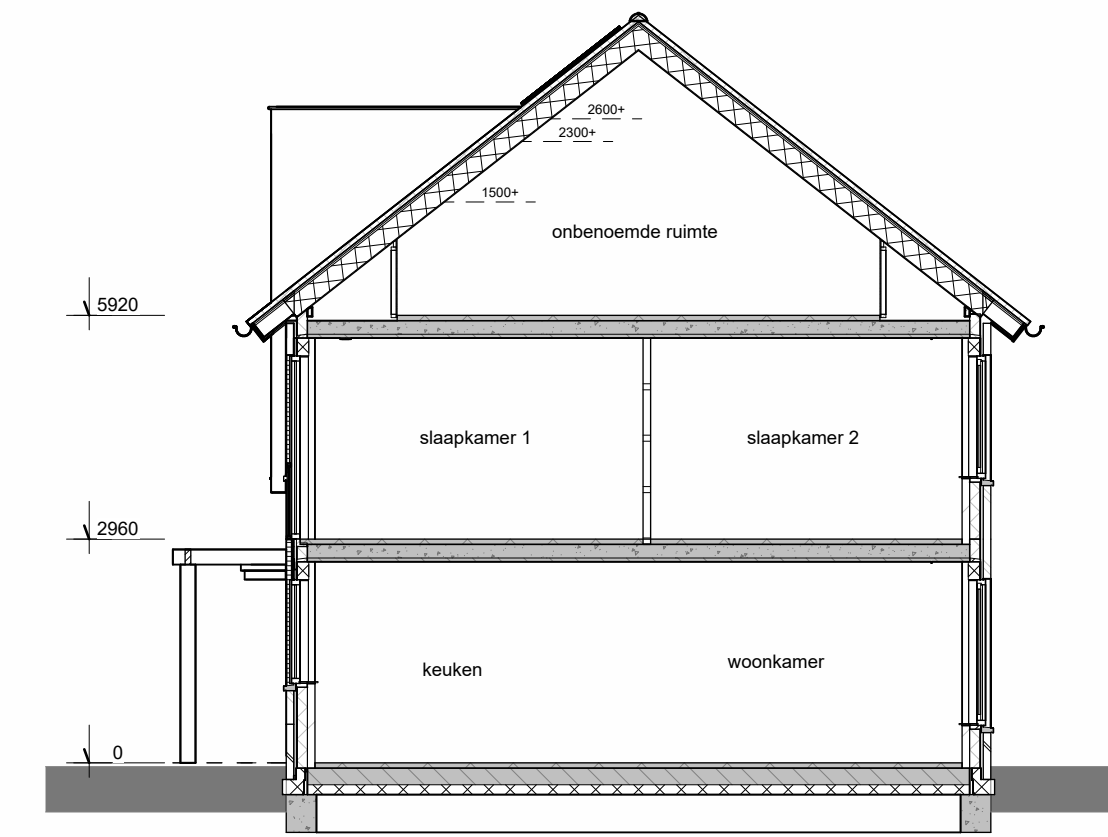

DOORSNEDE A


RENVOL

	gevelsteen metselwerk		plafondlichtpunt
	isolatie		wandlichtpunt
	kalkzandsteen		enkelpolige schakelaar
	gipswand		wisselschakelaar
	lichte scheidingswand		dubbelpolige schakelaar
	meterkast		mechanische ventilatie
	rookmelder (aangesloten op lichtnet) conform NEN 2555		dubbele wandcontactdoos geaard op 1200 boven de vloer
	opstelplaats kooktoestel		enkele wandcontactdoos geaard
	opstelplaats spoelbak, aansluiting riool en warm- koudwater		enkele wandcontactdoos geaard
	opstelplaats koelkast		enkele wandcontactdoos geaard tbv koelkast
	warmtepomp opstelplaats (positie indicatief)		aansluiting perilex max. 7 kW
	WTW-unit opstelplaats (positie indicatief)		aansluitpunt warmtepomp
	aansluiting hoofdthermostaat vloerverwarming 1500 boven de vloer		aansluitpunt warmterugwininstallatie
	aansluiting thermostaat vloerverwarming 1500 boven de vloer		aansluitpunt boiler (loos)
	vloerverwarming		aansluitpunt elektrische radiator
	verdelers vloerverwarming		aansluitpunt loos
	opstelplaats wasmachine		aansluitpunt tbv vaatwasser loos
	elektrische radiator		aansluitpunt tbv combimagnetron/oven loos
	bel		centraal aardingspunt
	schel		omvormer PV-panelen
	hemelwaterafvoer		kast voor huismus
	plafondafzuigpunt mechanische ventilatie (positie indicatief)		kast voor gierzwaluw
	plafondbiaspunt mechanische ventilatie (positie indicatief)		kast voor vleermuis
	erfgrens		

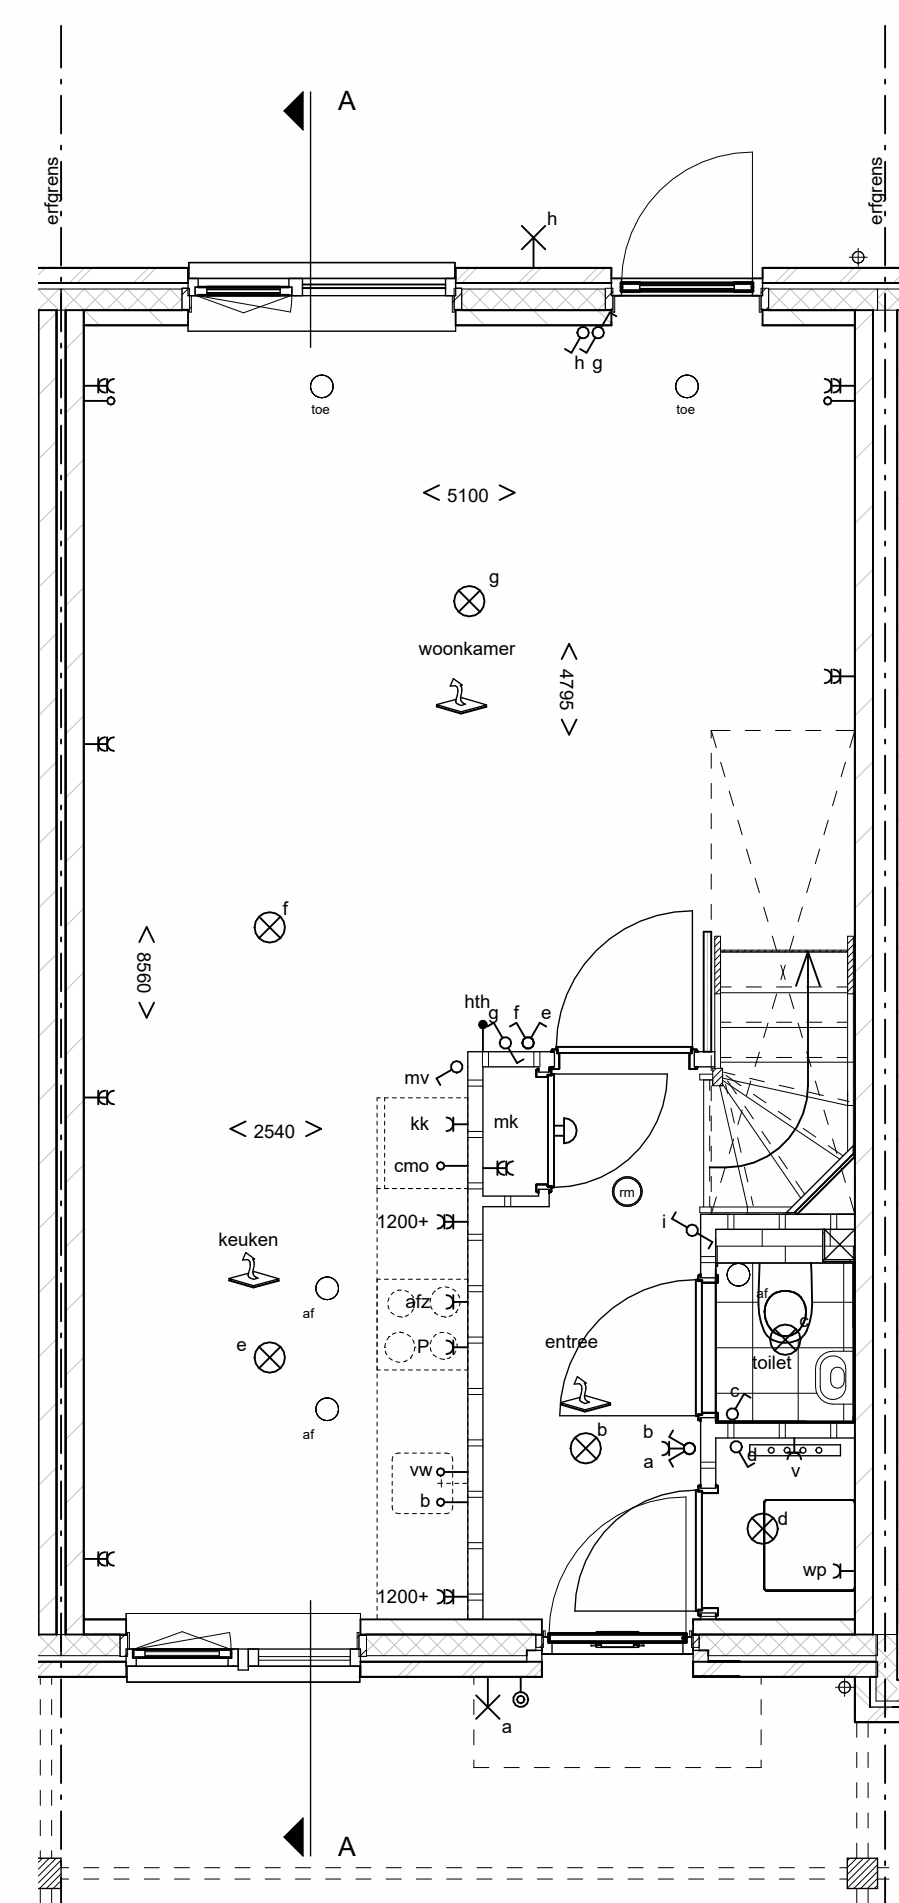


BEGANE GROND

Getekend : Bwnr. 278

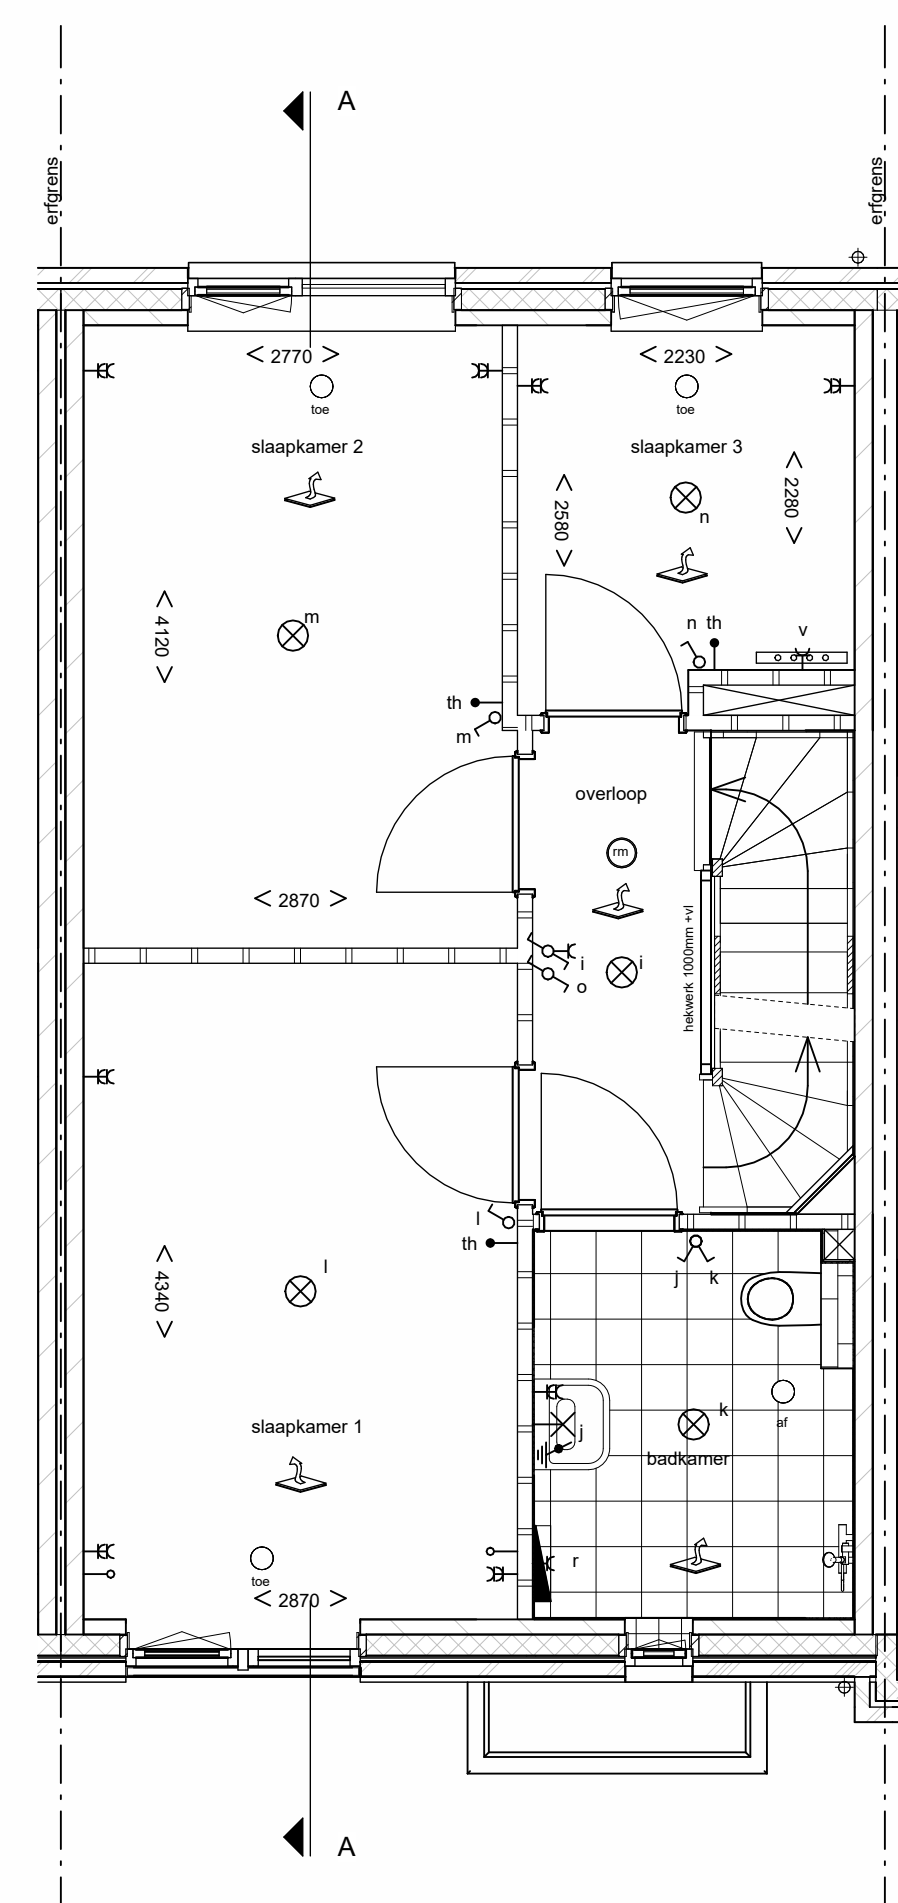

EERSTE VERDIEPING

Getekend : Bwnr. 278

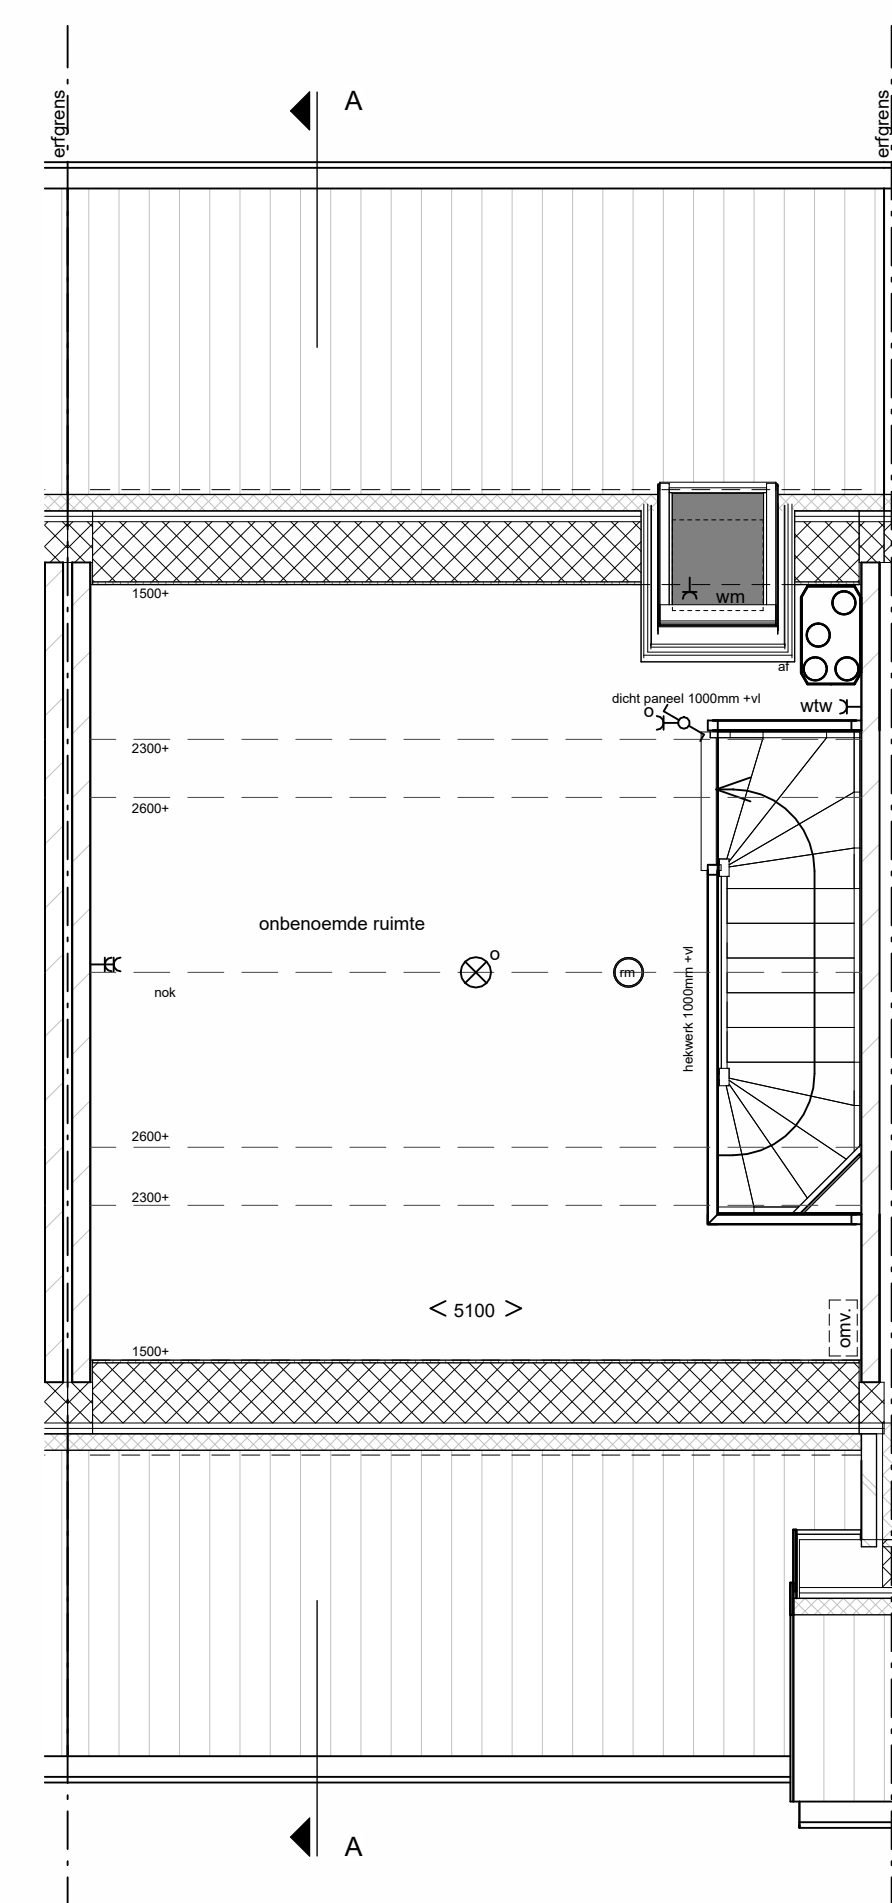

TWEDE VERDIEPING

Getekend : Bwnr. 278



Type G bwnr. 278

Achter de Schans te Werkendam - Fase 2

Verkooptekening

plattegronden, gevels en doorsnede

SCHAAL :

1:50, 1:100

DATUM :

04-07-2024

WIJZIGING :

BLADNUMMER :

G-VK-05