



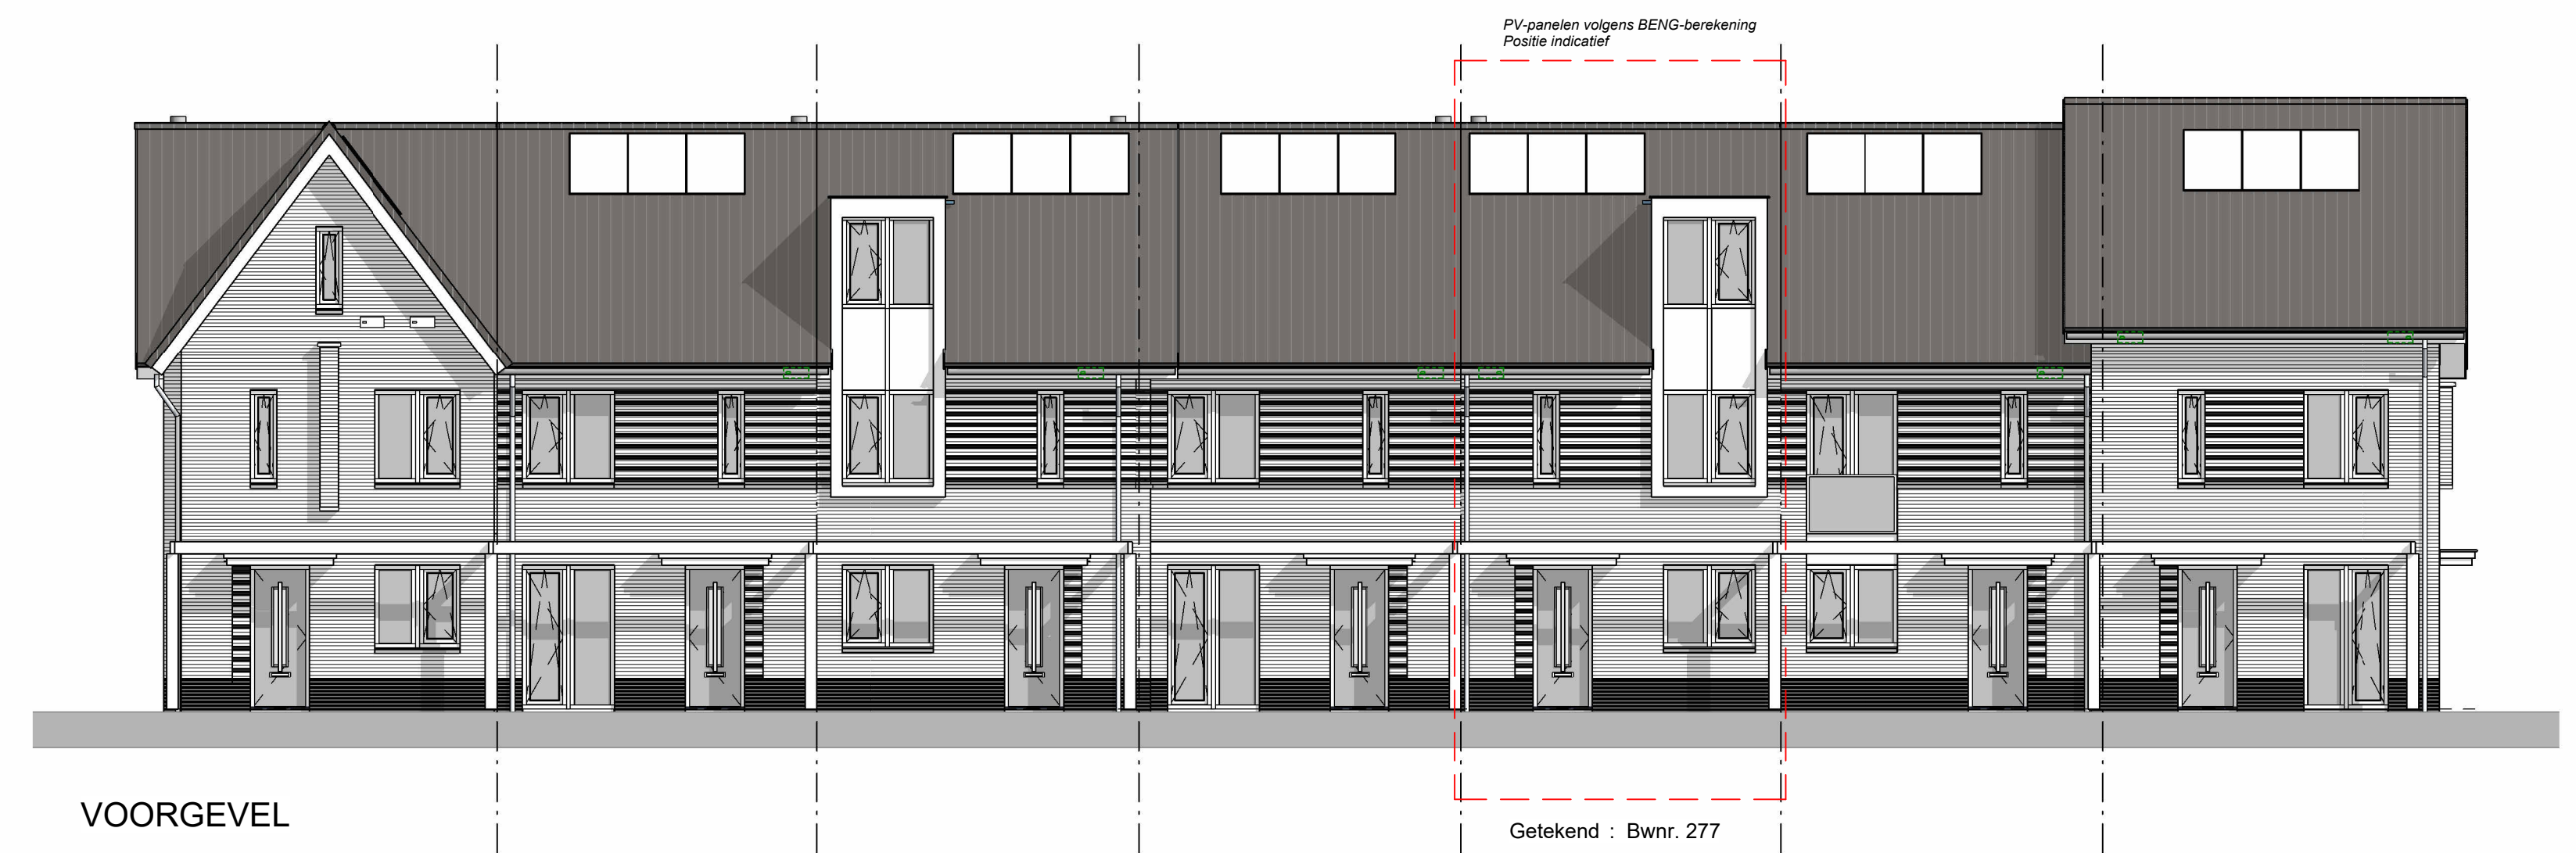

VOORGEVEL




ACHTERGEVEL

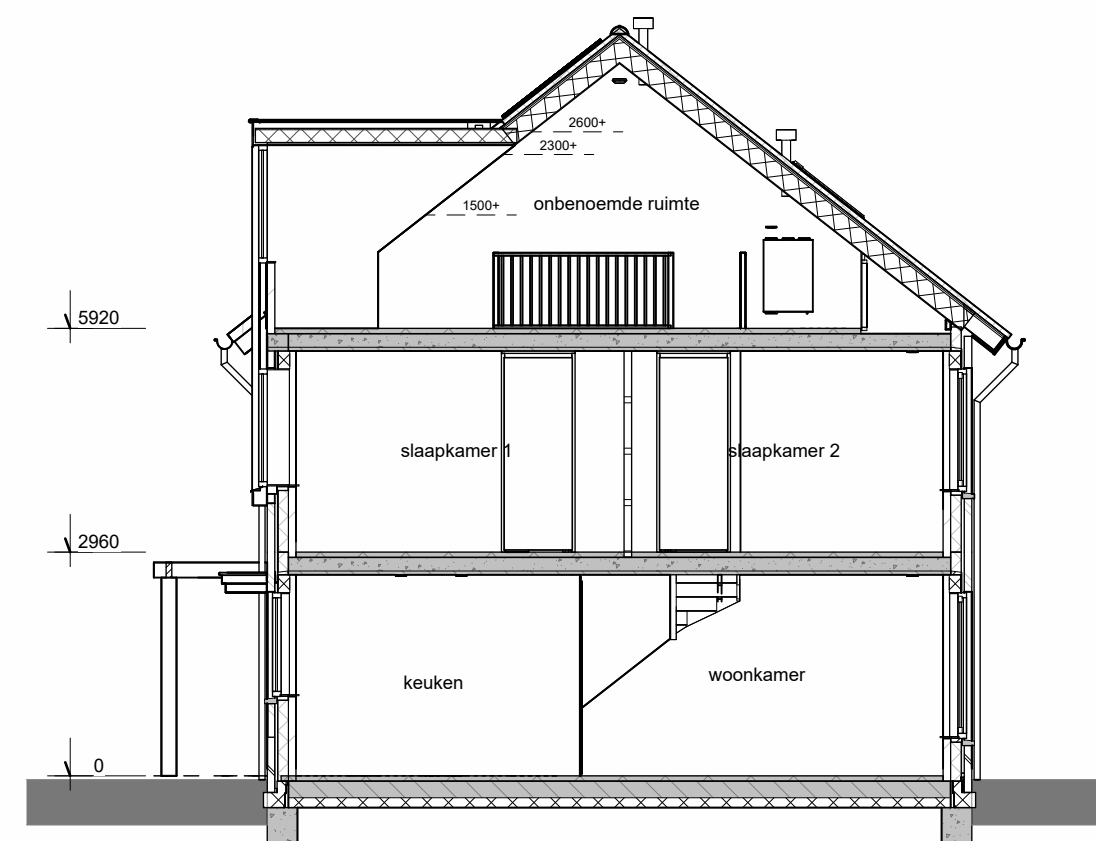


DOORSNEDE A

RENVOOI

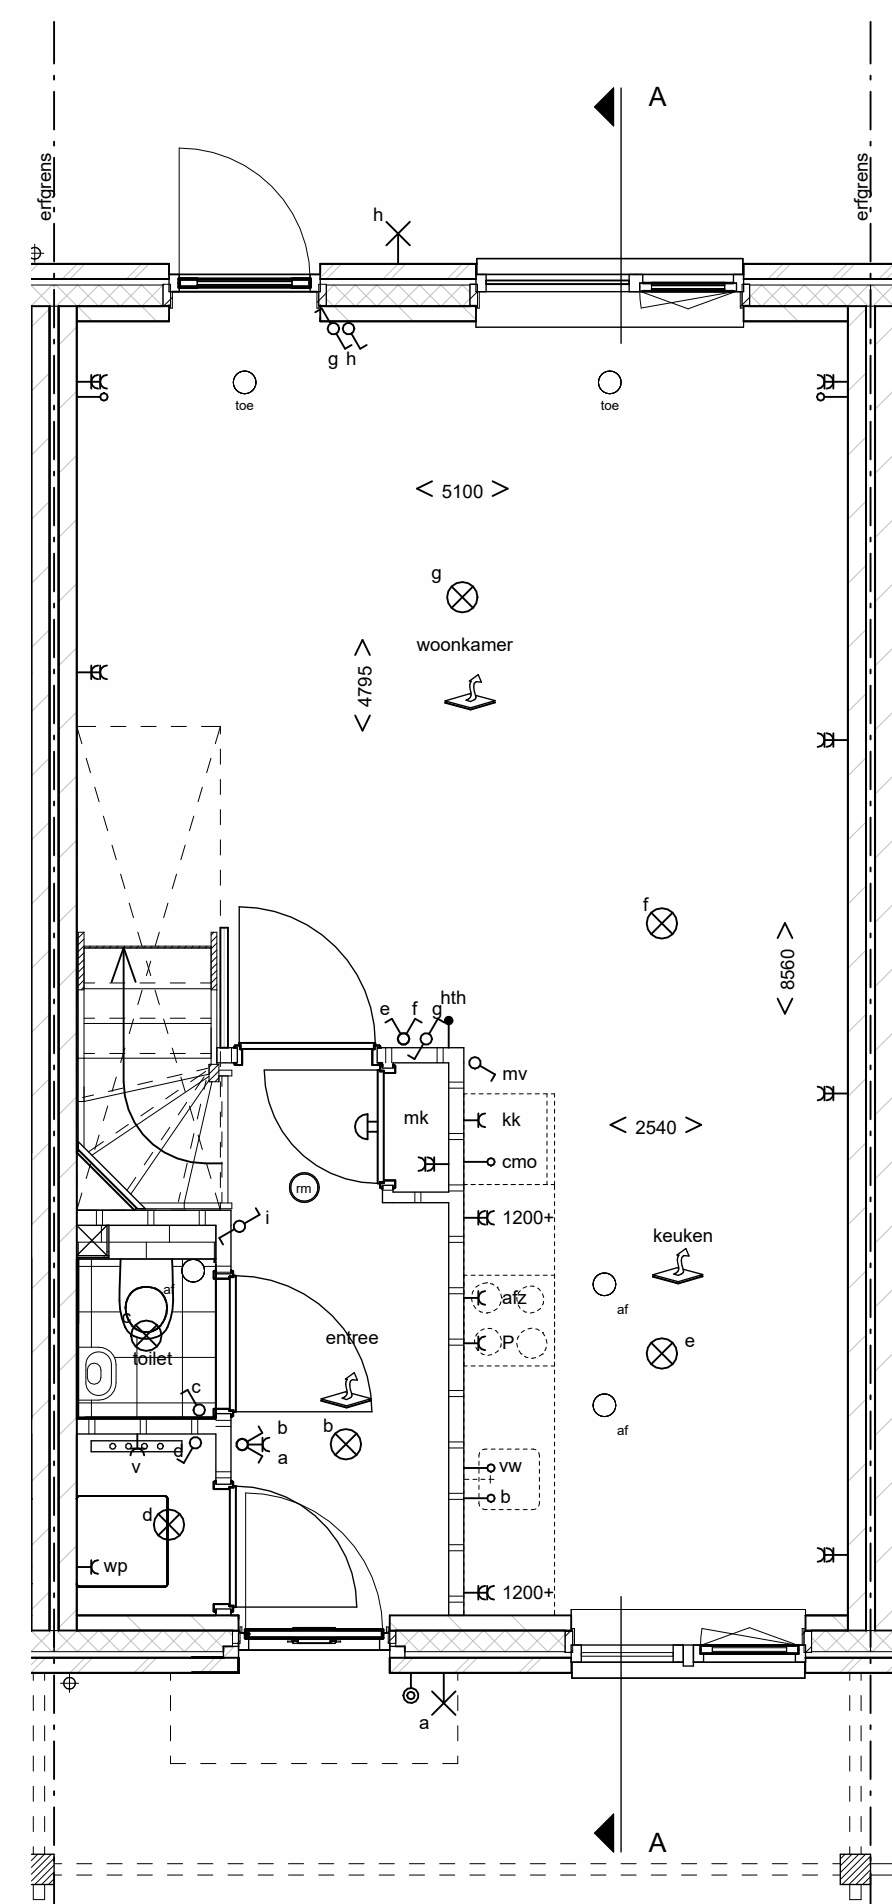


BEGANE GROND

Getekend : Bwnr. 277

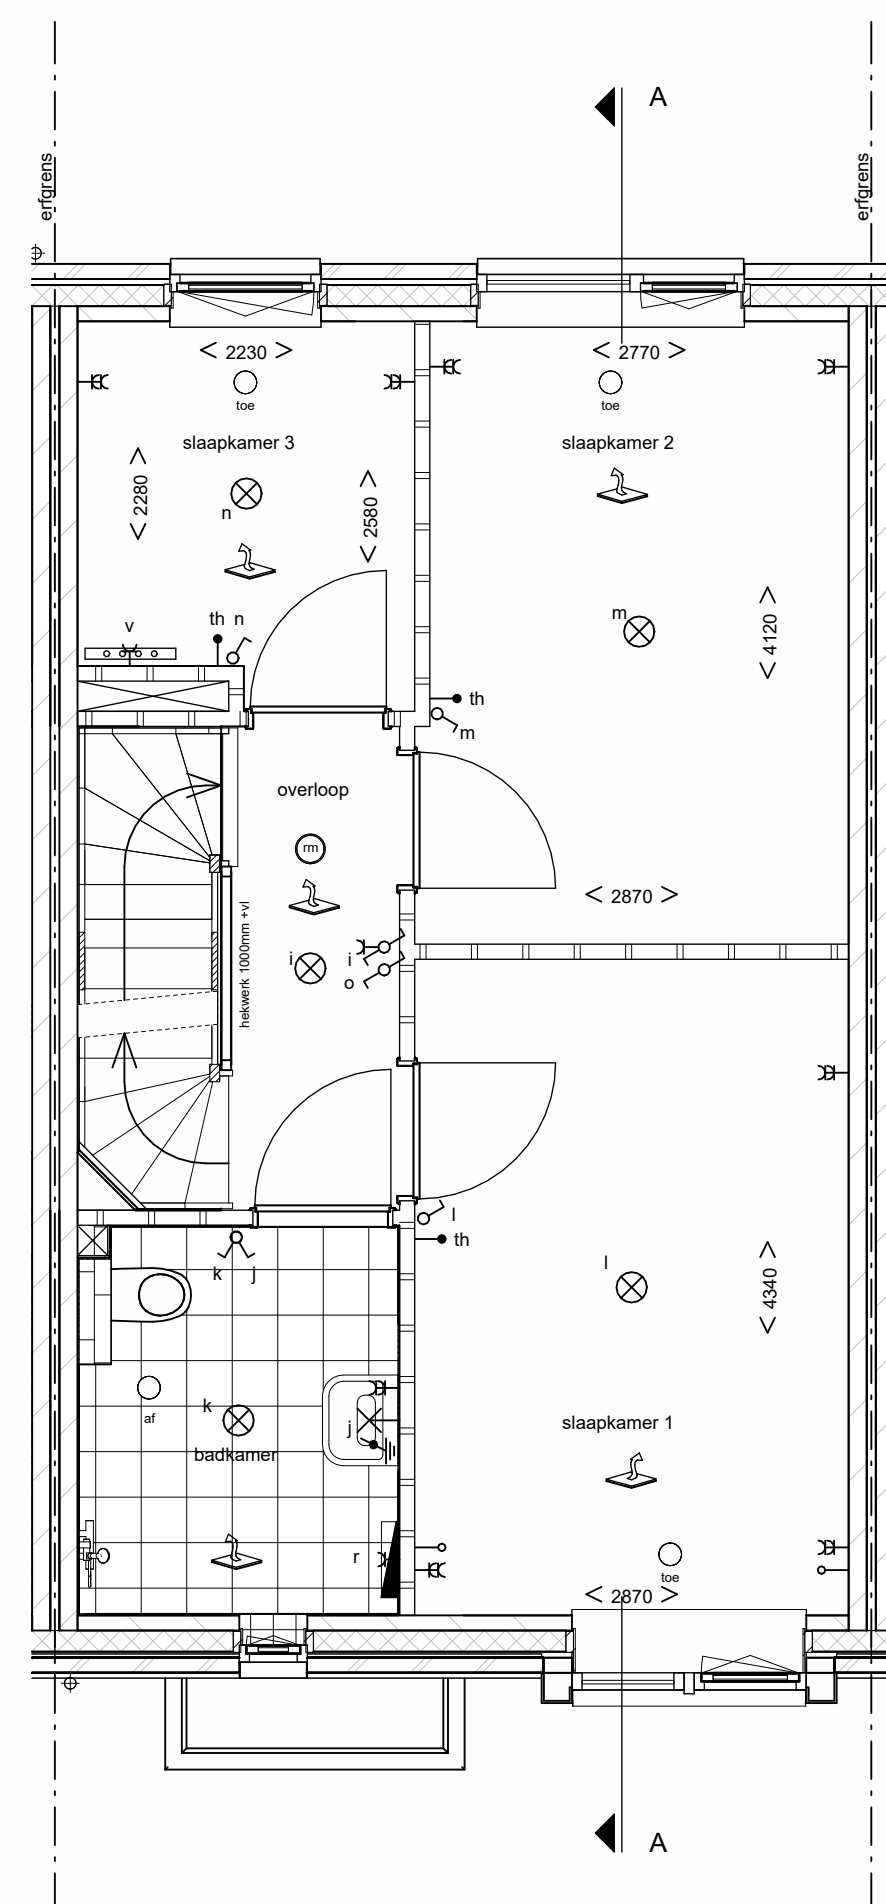

EERSTE VERDIEPING

Getekend : Bwnr. 277

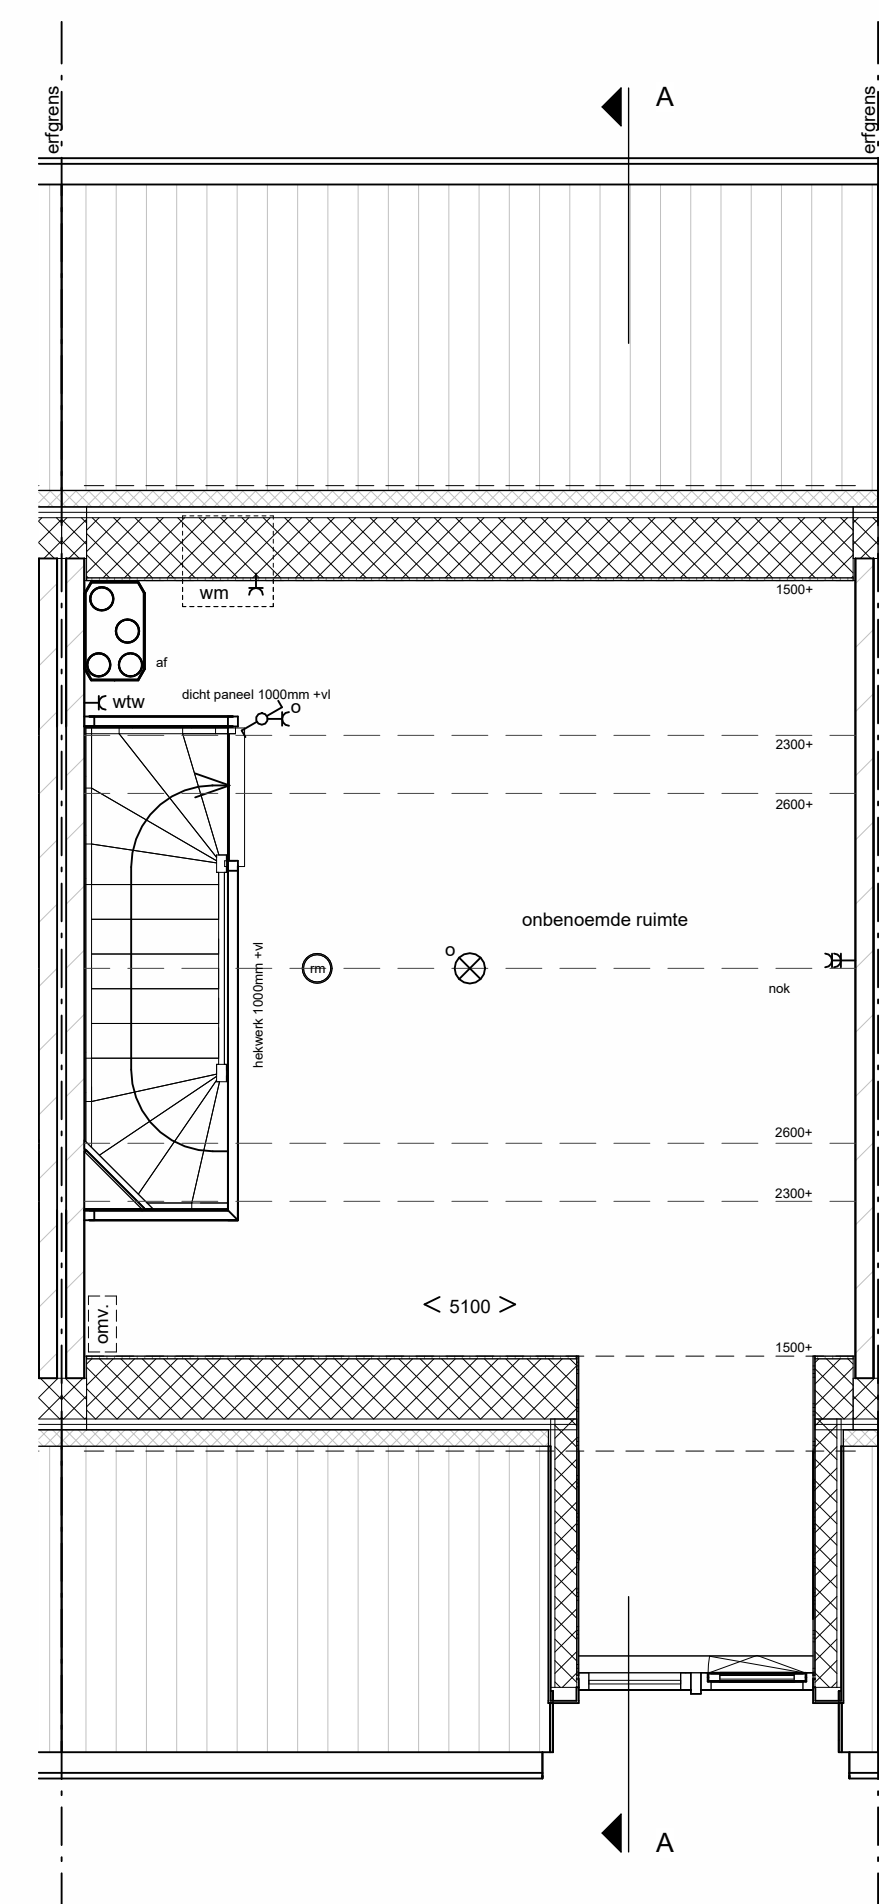

TWEDE VERDIEPING

Getekend : Bwnr. 277

Achter de Schans

Type G bwnr. 277

Achter de Schans te Werkendam - Fase 2

Verkooptekening

plattegronden, gevels en doorsnede

SCHAAL :

1:50, 1:100

DATUM:

04-07-2024

WIJZIGING :

BLADNUMMER :

G-VK-04