


PV-panelen volgens BEING-berekening
Positie indicatief

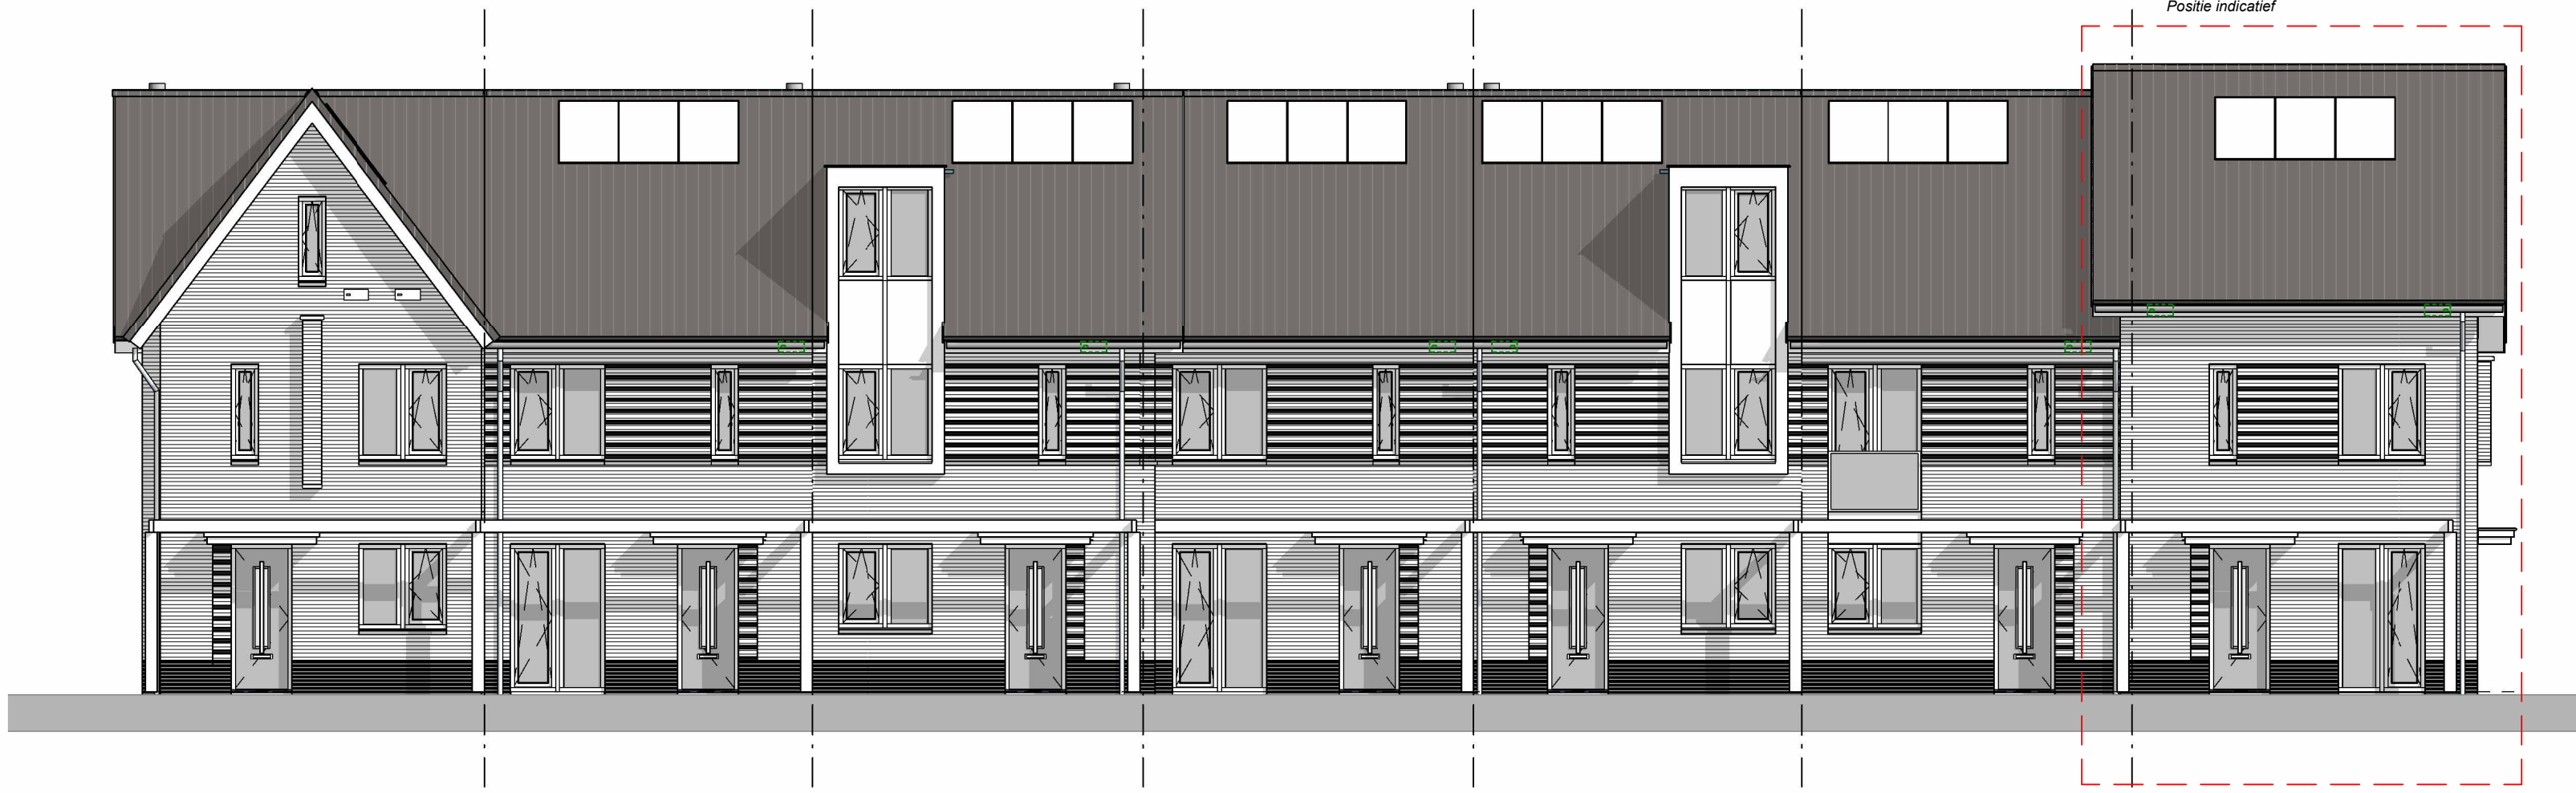

Getekend : Bwnr. 279

VOORGEVEL




Getekend : Bwnr. 279

RECHTERZIJGEVEL




ACHTERGEVEL

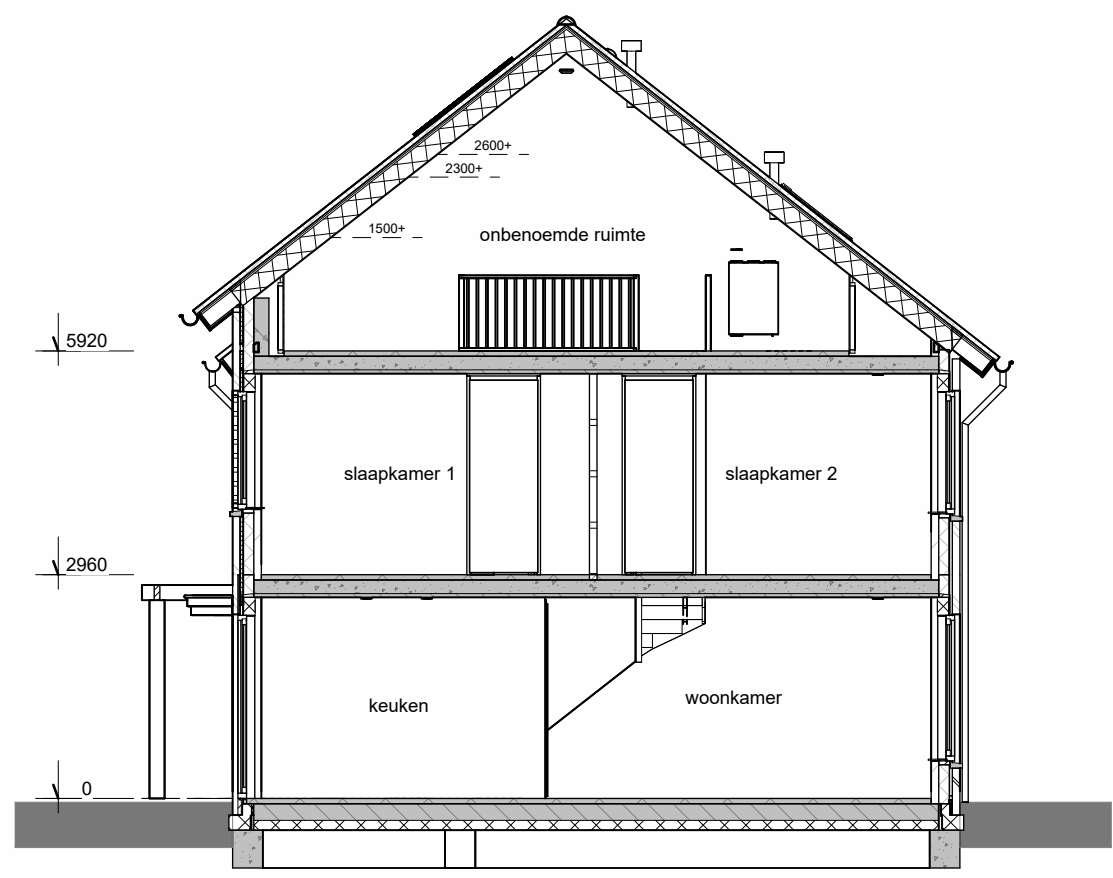


DOORSNEDE A

RENVOOI


	gevelsteen metselwerk		plafondlichtpunt
	isolatie		wandlichtpunt
	kalkzandsteen		enkelpolige schakelaar
	gipswand		wisselschakelaar
	lichte scheidingswand		dubbelpolige schakelaar
	meterkast		mechanische ventilatie
	rookmelder (aangesloten op lichtnet) conform NEN 2555		dubbele wandcontactdoos gearrd conform NEN 2555
	opstelplaats kooktoestel		dubbele wandcontactdoos gearrd op 1200 boven de vloer
	opstelplaats spoelbak, aansluiting riool en warm- koudwater		enkele wandcontactdoos gearrd
	opstelplaats koelkast		enkele wandcontactdoos gearrd tbv koelkast
	warmtepomp opstelplaats (positie indicatief)		aansluiting perilex max. 7 kW
	WTW-unit opstelplaats (positie indicatief)		aansluitpunt warmtepomp
	aansluitpunt hoofdthermostaat vloerverwarming 1500 boven de vloer		aansluitpunt warmterugwininstallatie
	aansluitpunt thermostaat vloerverwarming 1500 boven de vloer		aansluitpunt boiler (loos)
	vloerverwarming		aansluitpunt elektrische radiator
	verdelers vloerverwarming		aansluitpunt loos
	opstelplaats wasmachine		aansluitpunt tbv vaatwasser loos
	elektrische radiator		aansluitpunt tbv combimagnetron/oven loos
	bel		centraal aardingspunt
	schel		omvormer PV-panelen
	hemelwaterafvoer		kast voor huismus
	plafondafzuigpunt mechanische ventilatie (positie indicatief)		kast voor gierwaluw
	plafondbiaspunt mechanische ventilatie (positie indicatief)		kast voor vloermuisen
	erfgrens		

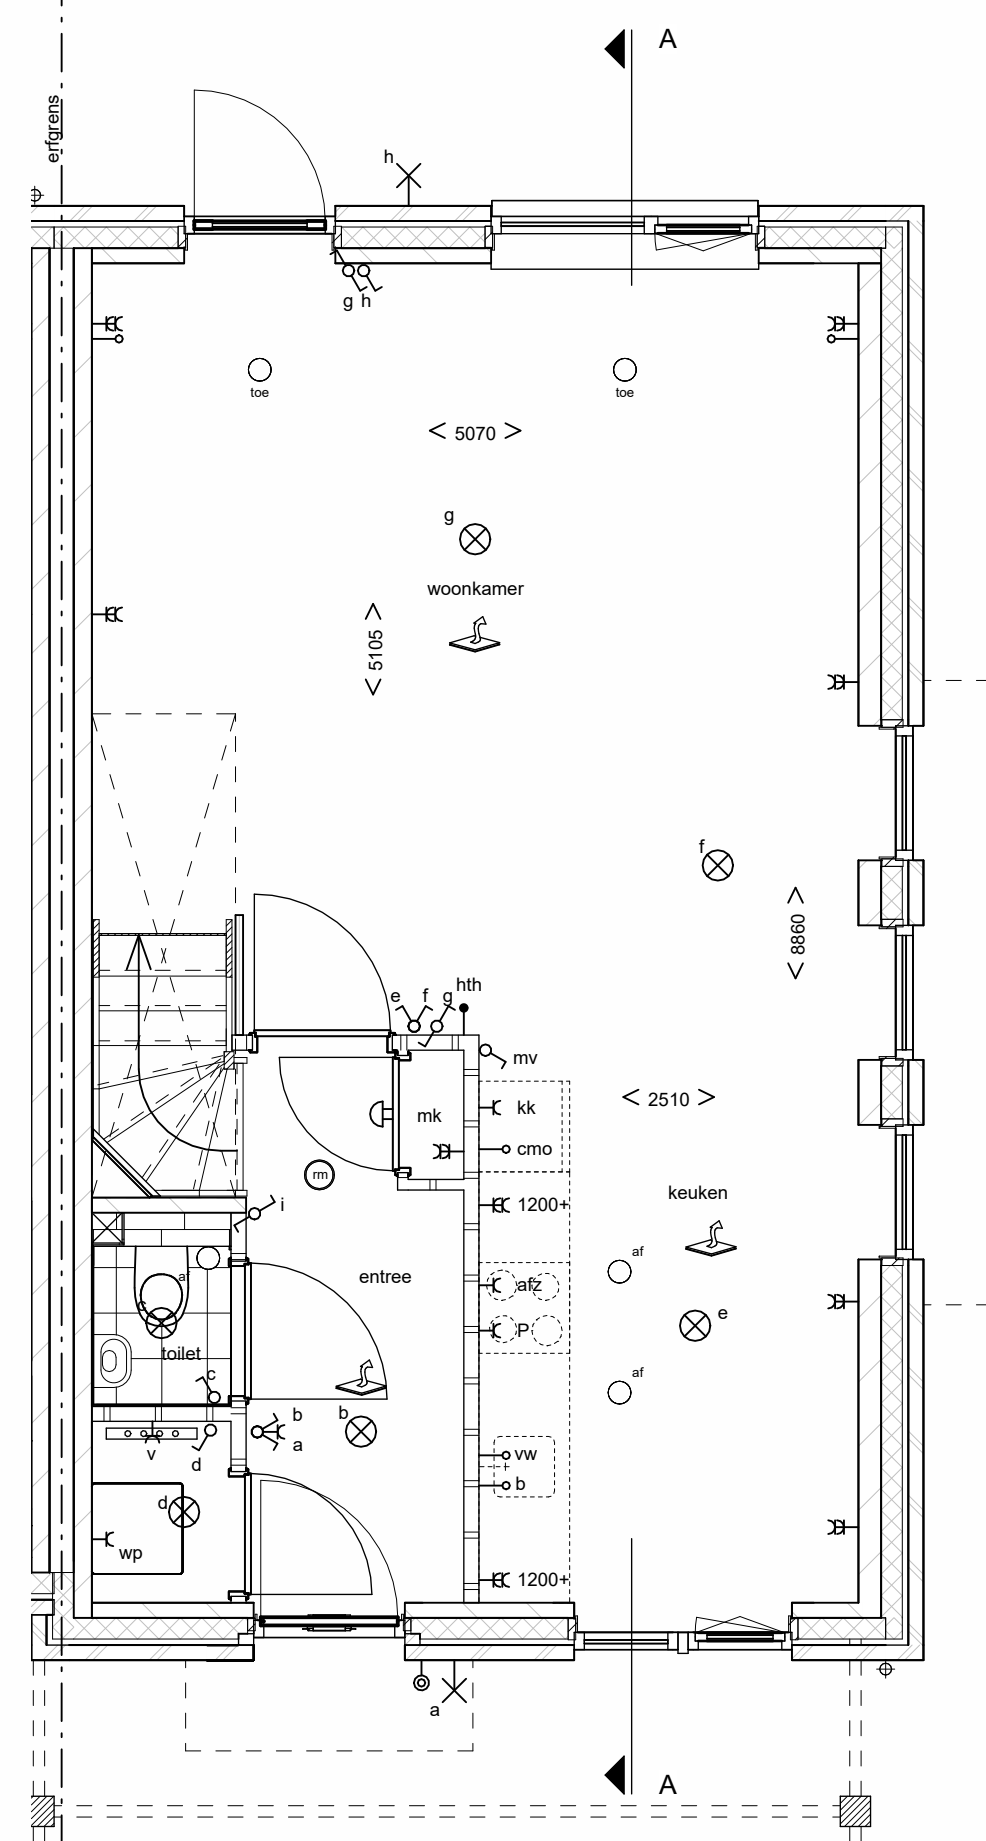

BEGANE GROND
Getekend : Bwnr. 279

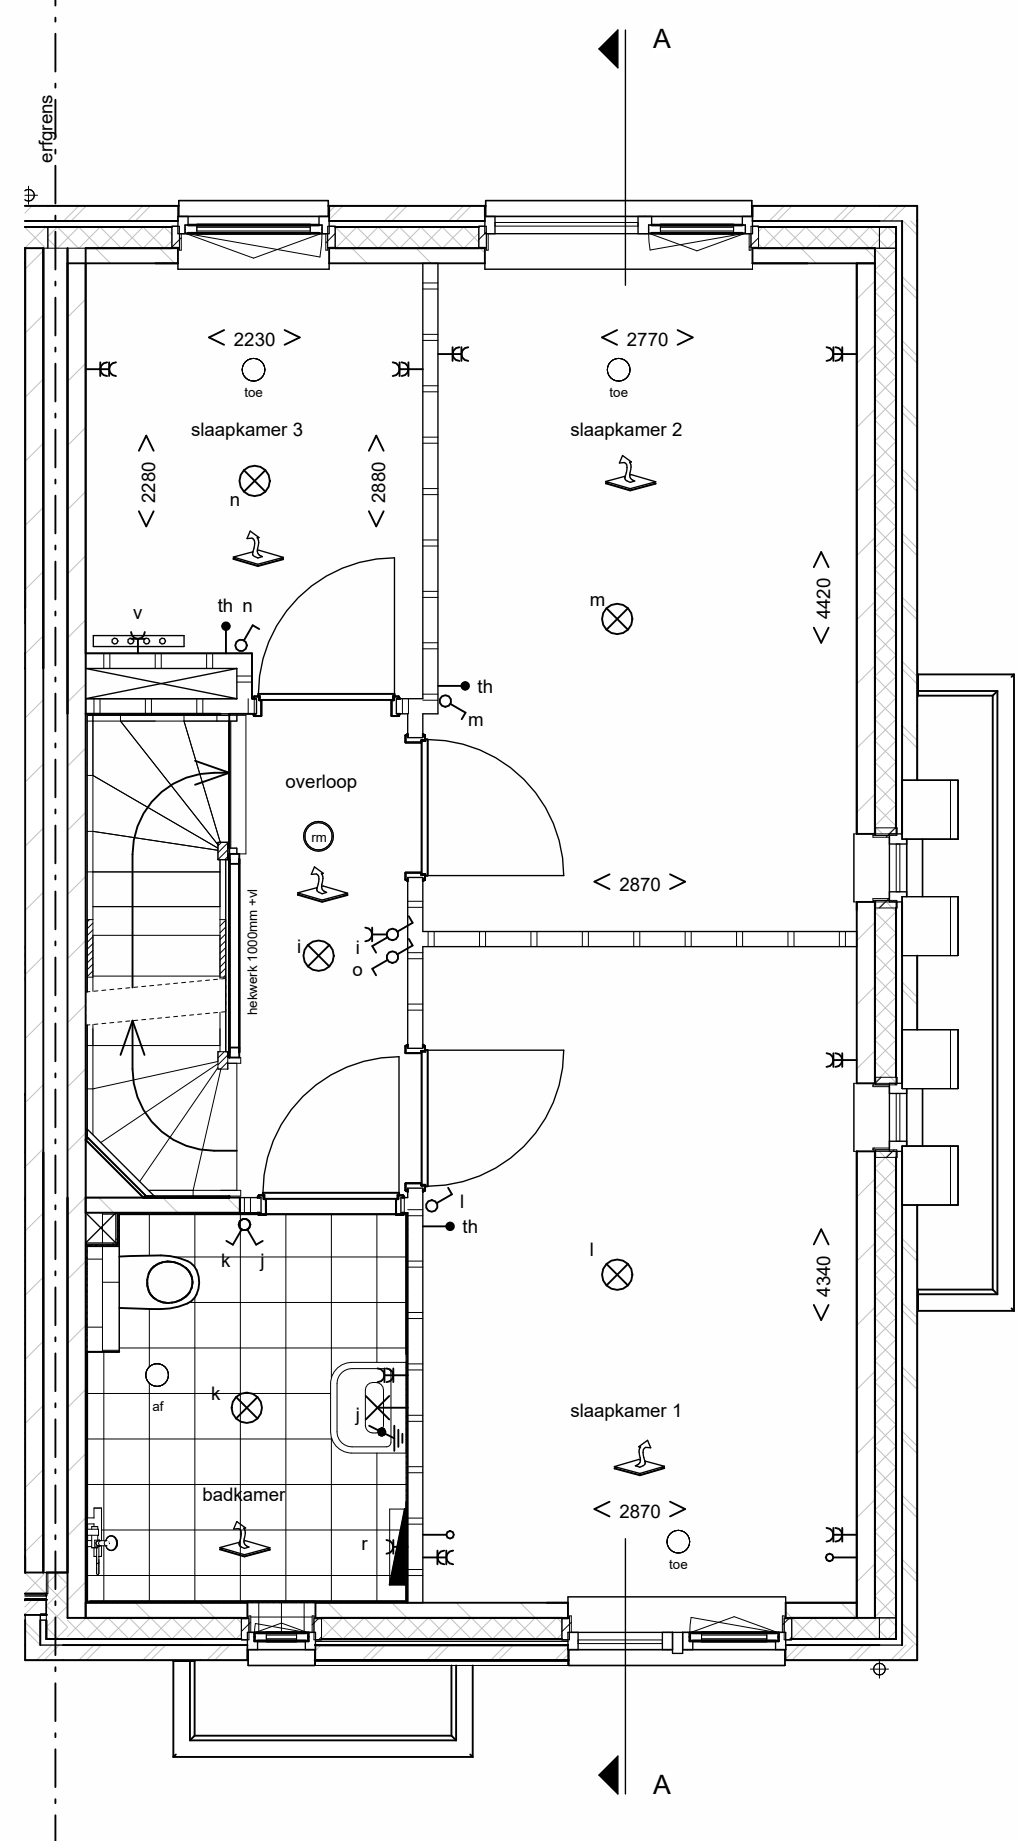

EERSTE VERDIEPING
Getekend : Bwnr. 279

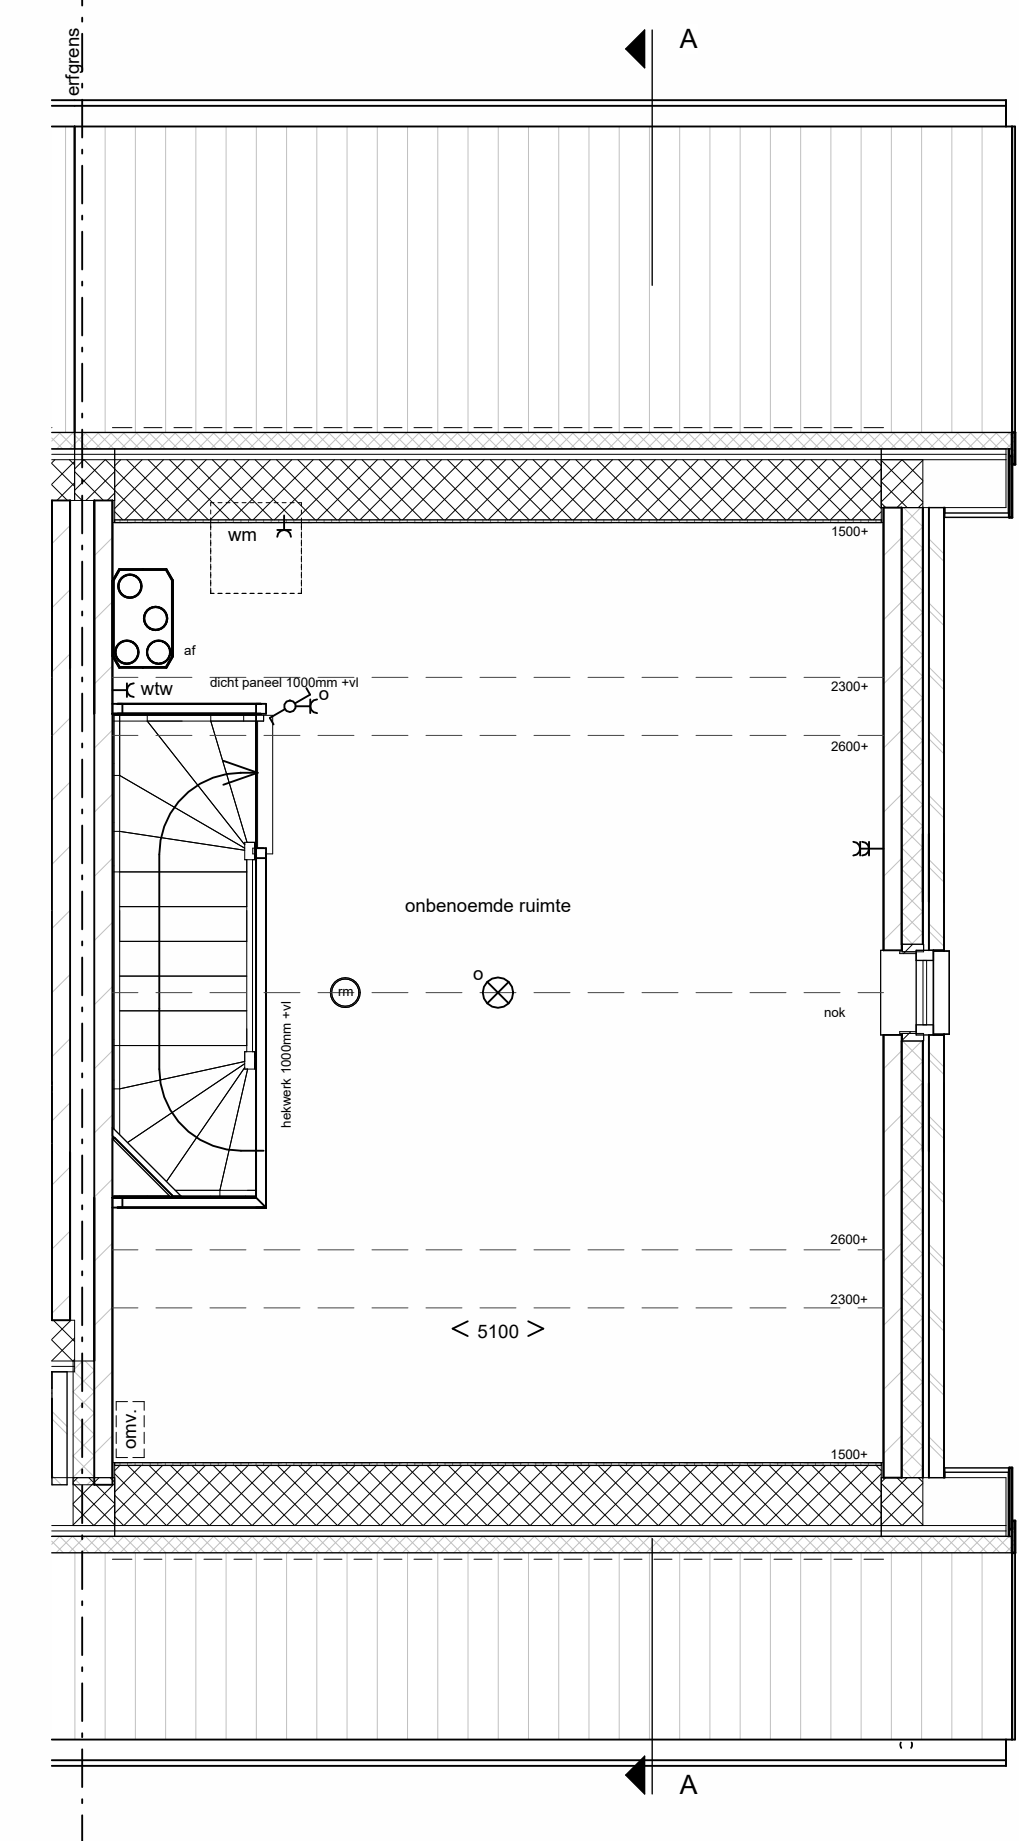

TWEDE VERDIEPING
Getekend : Bwnr. 279



Type U bwnr. 279
Achter de Schans te Werkendam - Fase 2
Verkooptekening
plattegronden, gevels en doorsnede

SCHAAL :
1:50, 1:100
DATUM:
04-07-2024
WIJZIGING :
BLADNUMMER :
U-VK-01