






Voorgevel

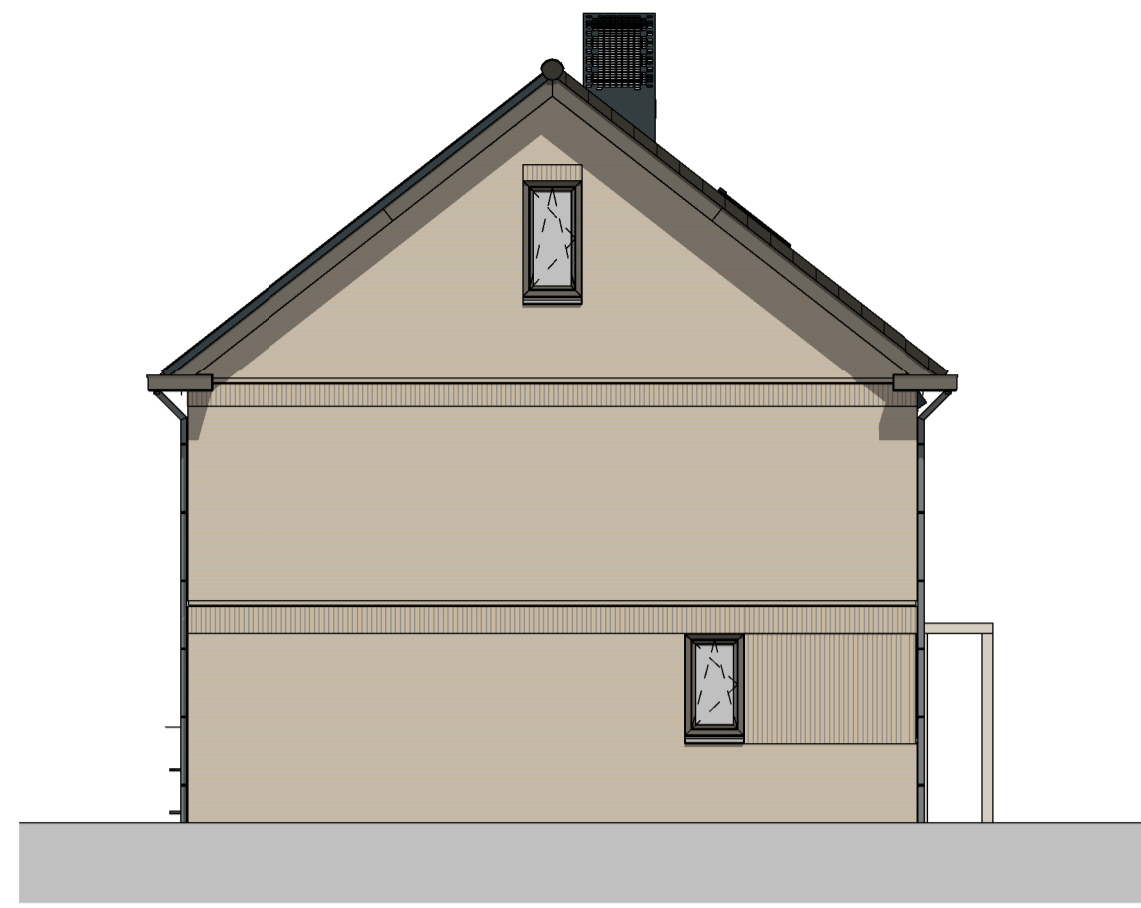

Linker zijgevel

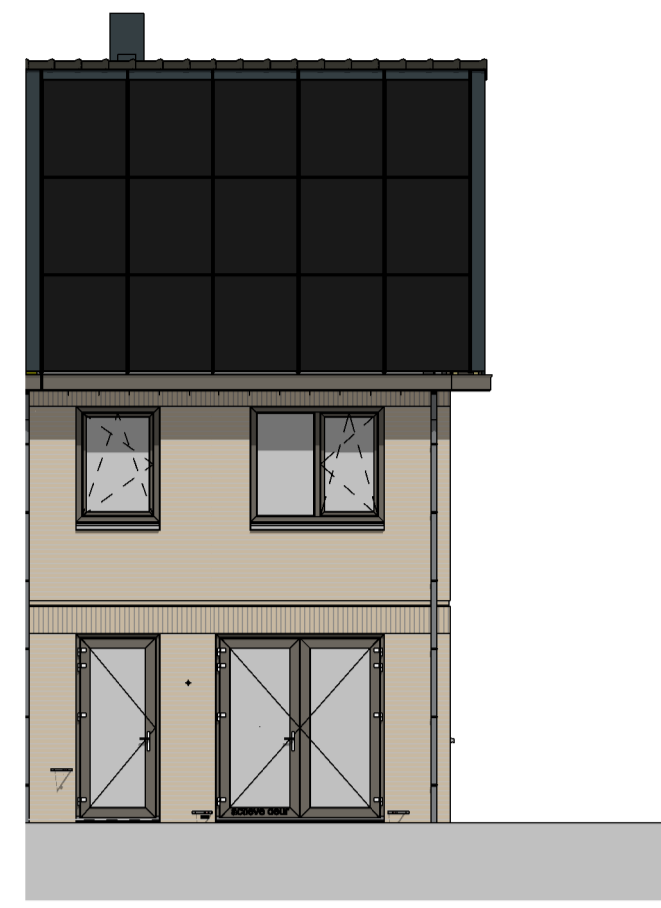

Achtergevel

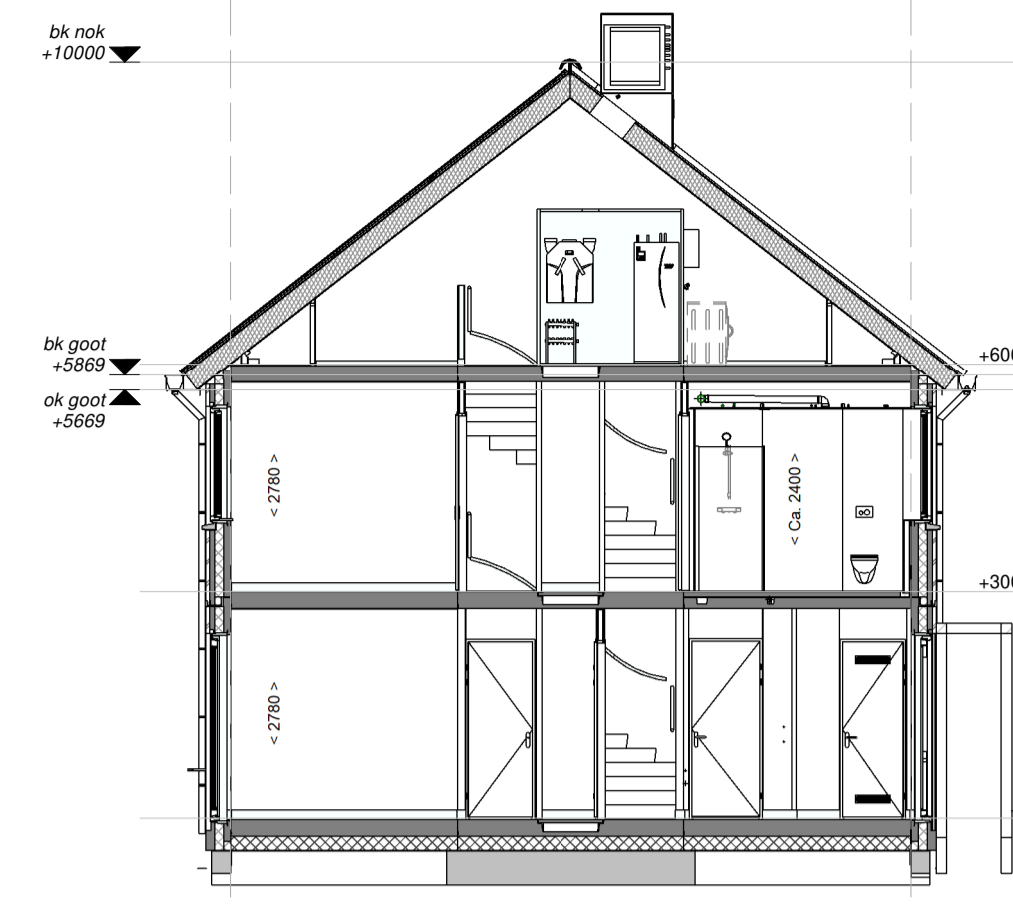

Doorsnede A-A

RENVOOI RUIMTEN:

- 1.01 Hal
- 1.02 Meterkast
- 1.03 Toilet
- 1.04 Woonkamer/Kuiken
- 1.05 Trapkast
- 1.06 Berging
- 2.01 Overloop
- 2.02 Slaapkamer 1
- 2.03 Slaapkamer 2
- 2.04 Slaapkamer 3
- 2.05 Badkamer
- 3.01 Zolder
- 3.02 Techniek

RENVOOI OVERIG:

- verkeersruimte
- meterruimte
- toiletterruimte
- verblijfsruimte
- bergruimte
- bergruimte
- verkeersruimte
- verblijfsruimte
- verblijfsruimte
- badruimte
- onbenoemde ruimte
- technische ruimte

RENVOOI ELEKTRA:

verlichting

- centraaldoos
- lichtaansluitpunt wand binnen
- lichtaansluitpunt wand buiten
- aansluitpunt t.b.v. verlichting

aansluitpunten

- leiding onbedraad (loos)
- leiding bedraad (afgedopt)
- wandcontactdoos enkel (geaard)
- wandcontactdoos dubbel verticaal (geaard)
- wandcontactdoos dubbel horizontaal (geaard)
- aansluiting UTP
- perilex aansluiting t.b.v. koken
- centraal aardpunt


schakelmateriaal

- schakelaar, enkelpolig
- schakelaar, wissel
- schakelaar, serie
- beldrukker
- schel t.b.v. deurbel

overig

- thermostaat
- CO2 sensor
- rookmelder
- koud- of warmwater aansluiting
- kraan
- ventilatie afvoer
- ventilatie toevoer
- mechanische ventilatie uit de wand

Disclaimer:
 "Deze tekening is nauwkeurig en met zorg samengesteld. De op tekening aangegeven maatvoeringen zijn in millimeters, excl. (wand-)afwerkingen en kunnen in de praktijk afwijken. Kleine wijzigingen in maatvoering, plattegronden, materiaalgebruik alsmede wijzigingen die nodig zijn om te voldoen aan overheidsvoorschriften en voorschriften die tijdens de bouw noodzakelijk of gewenst zijn, worden uitdrukkelijk voorbehouden."

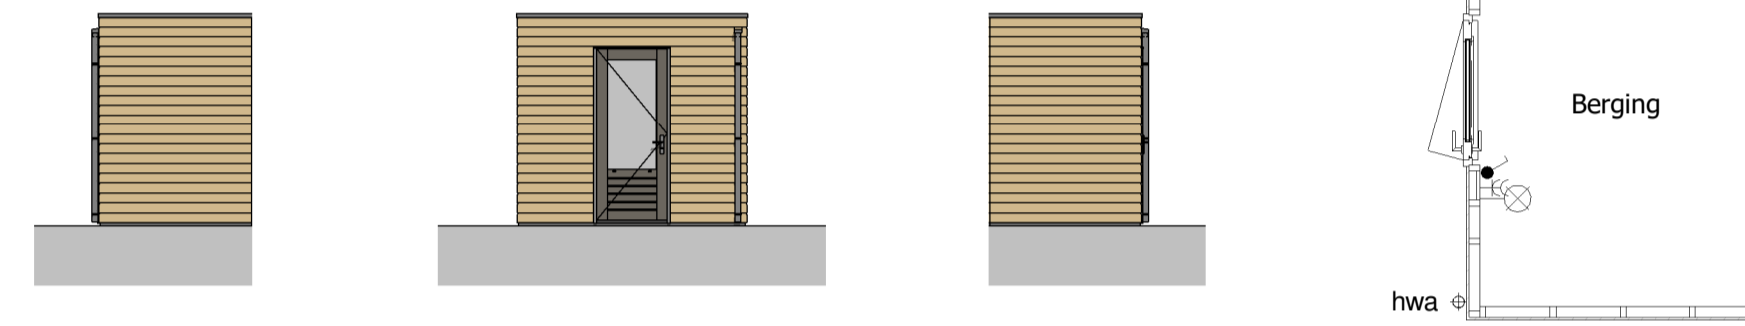


Voorgevel


Linker zijgevel

Achtergevel


Begane grond

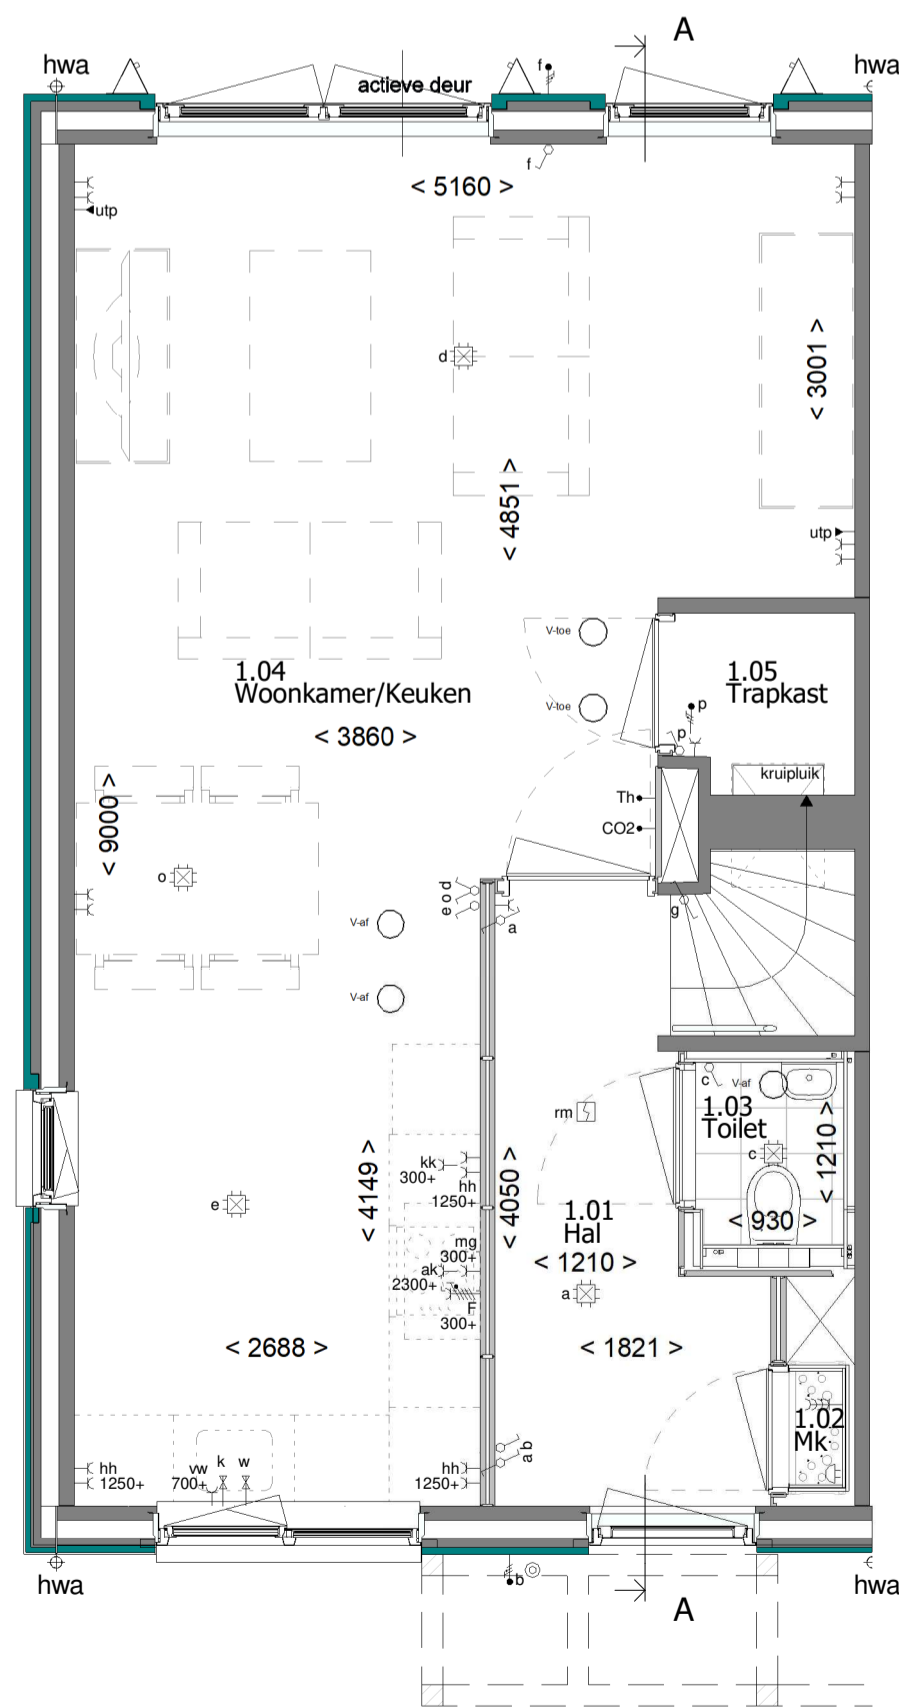


Begane grond

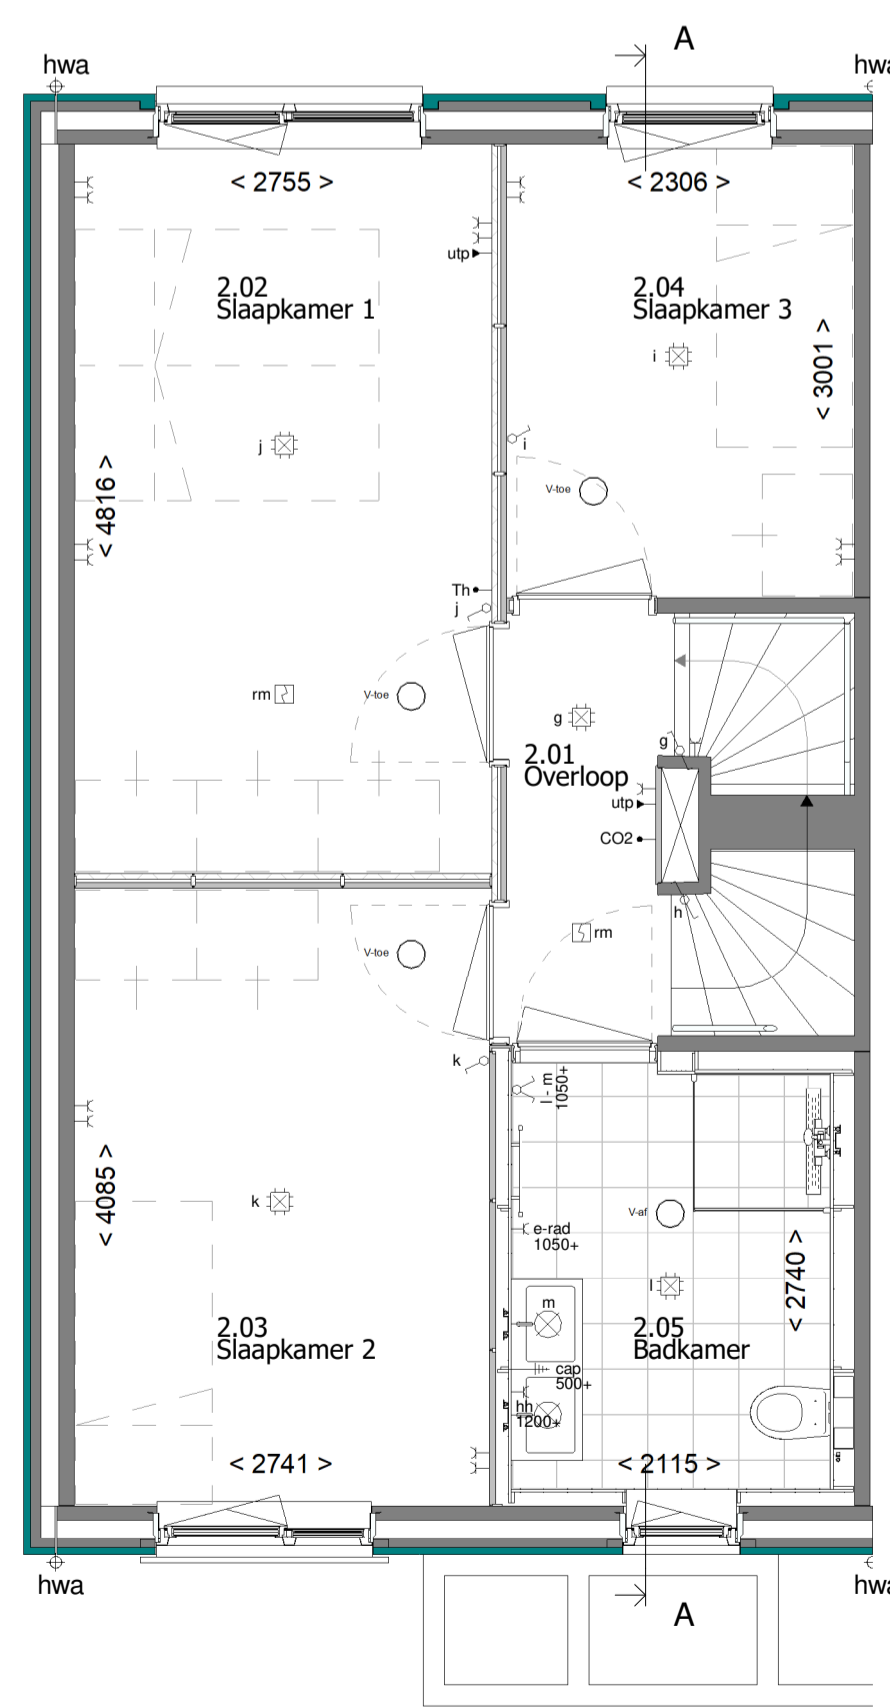

1e Verdieping

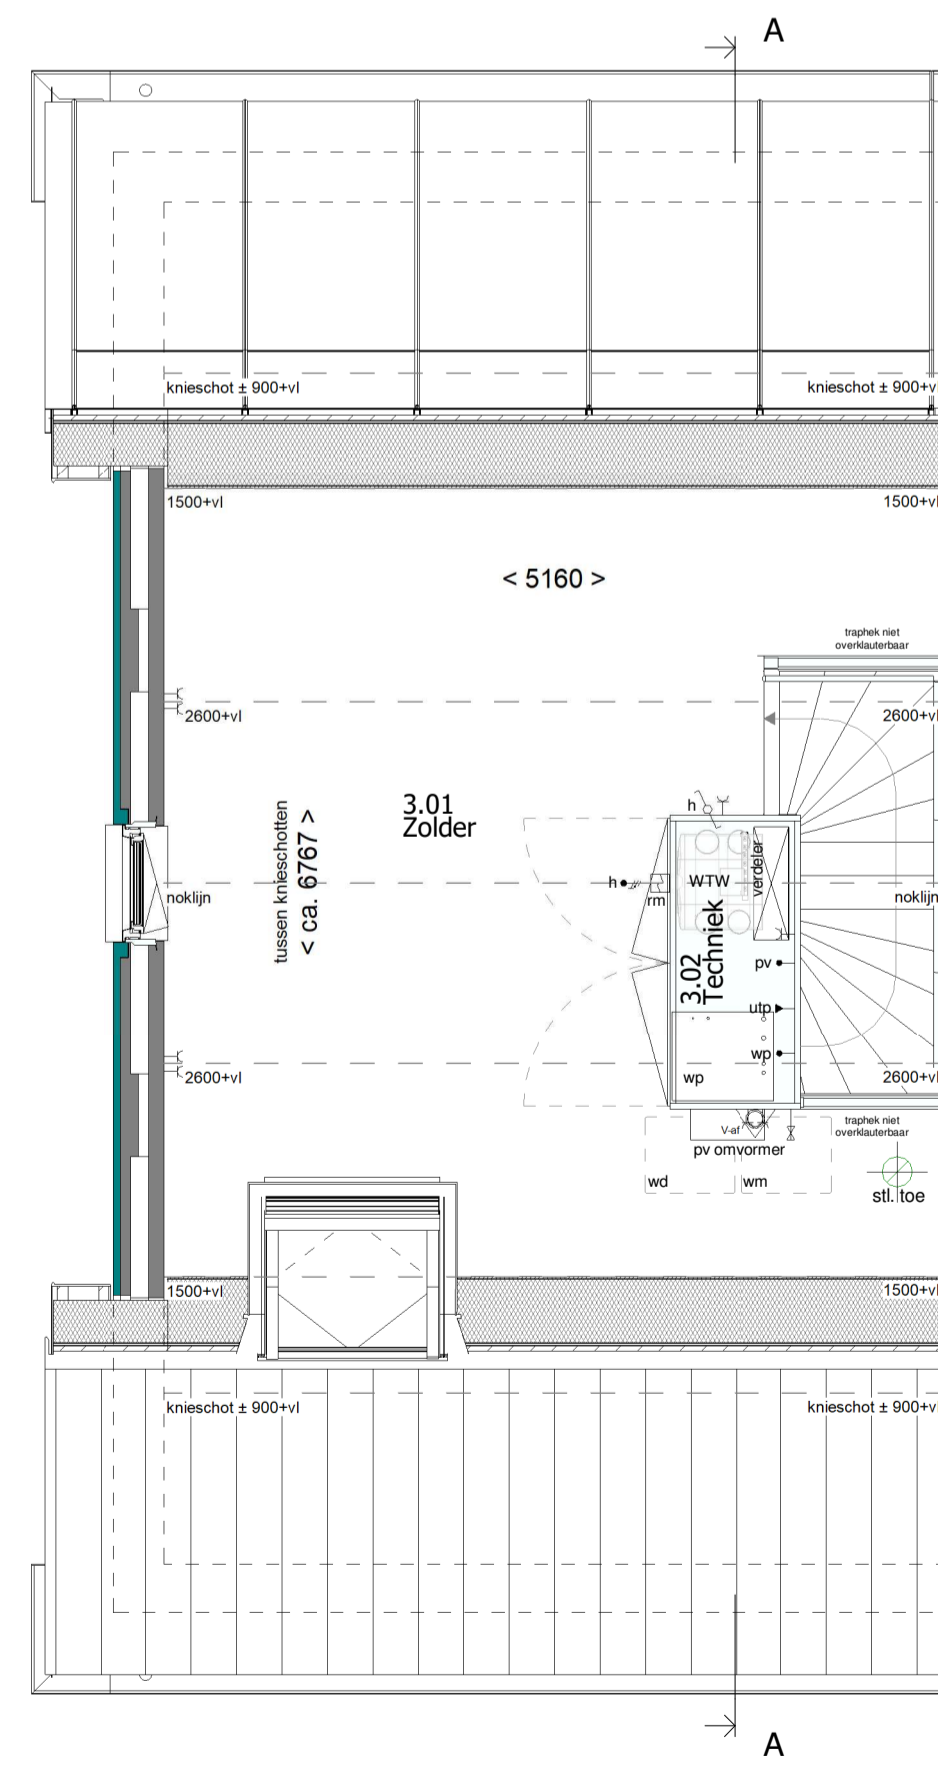

2e Verdieping

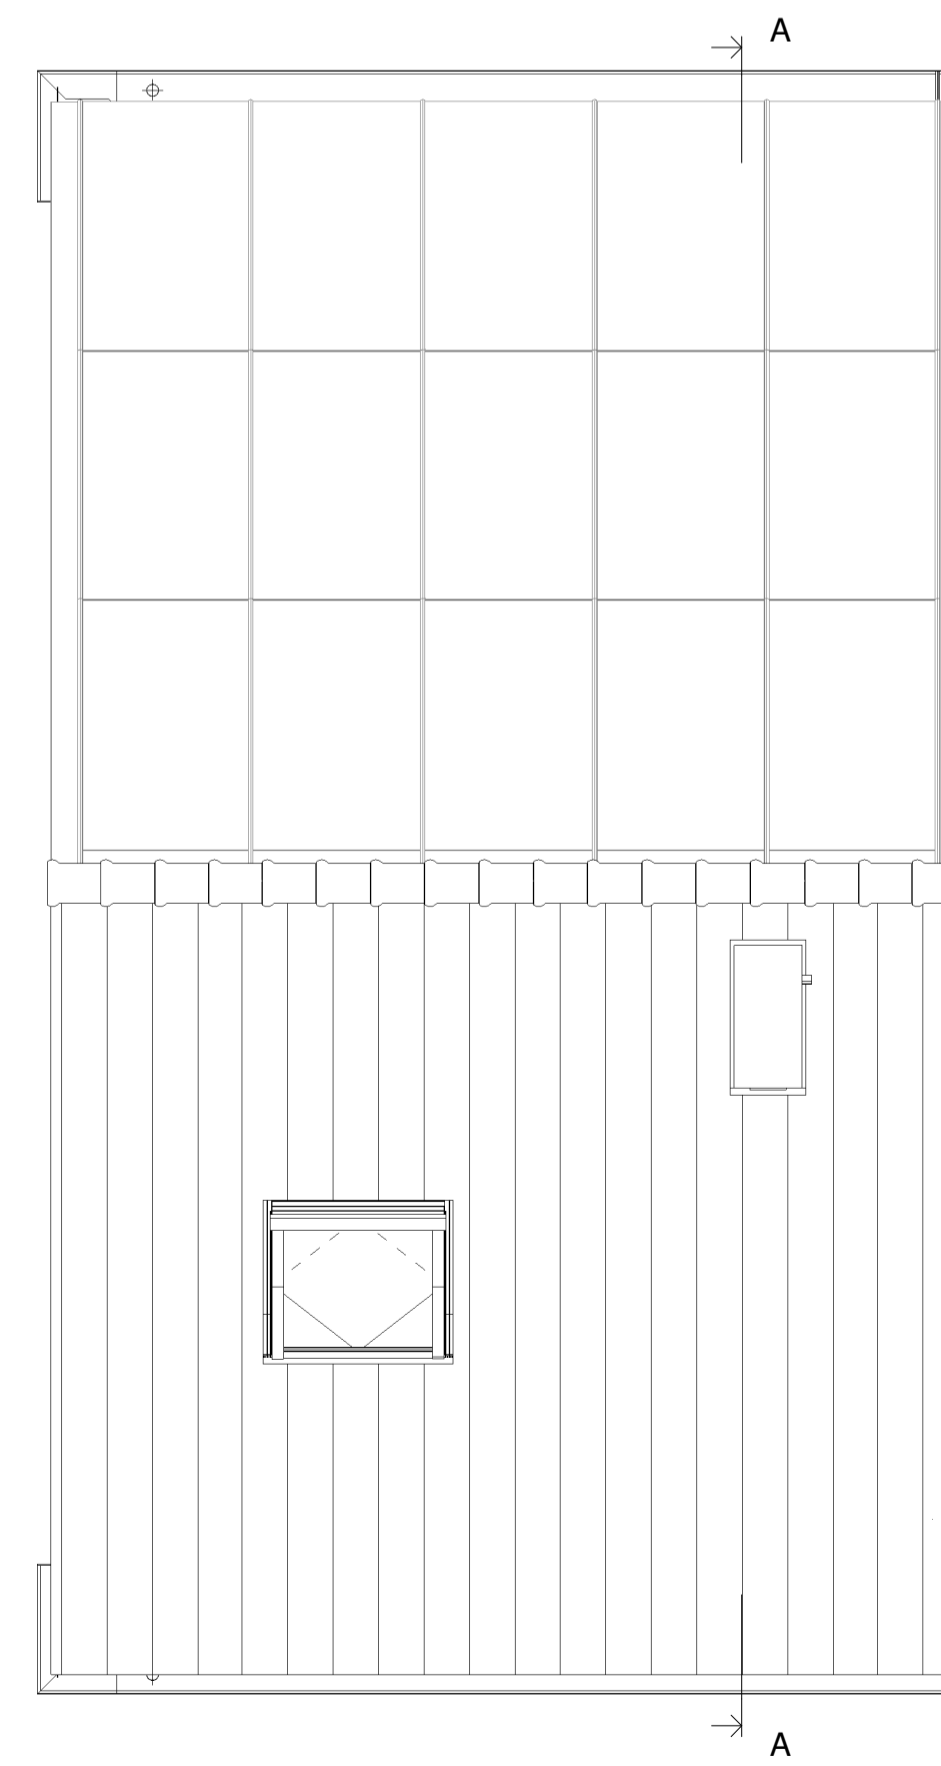

Dakoverzicht



Type: EWZD-R-5400

Blok: 02

revisie nr: omschrijving:

datum: door:

status: DEFINITIEF



Reggestingel 4, 7421 BA RUSSEN
 T +31 (0)88 186 60 66
 E morgenwonen@hokierwessels.com
 I https://www.morgenwonen.nl
 KvK-nr. 60877448

Correspondentieadres:
 Postbus 370 7460 AJ RUSSEN

project: Stadschaaf fase 5b

betroft: Bouwnummer 08
 architect: 4D Architecten
 opdr.gewer: MorgenWonen

getek.: 4D	schaal: 1:50 / 1:100	proj. nr.:	blad:
datum: 18-12-2024	formaat: A1 841x594mm	2024-239	400-08

© Deze tekening is auteursrechtelijk beschermd. Het kopiëren van deze tekening is strafbaar. Het kopiëren van deze tekening is strafbaar. Het kopiëren van deze tekening is strafbaar.