










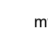

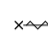






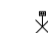






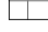


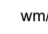



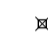

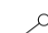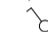
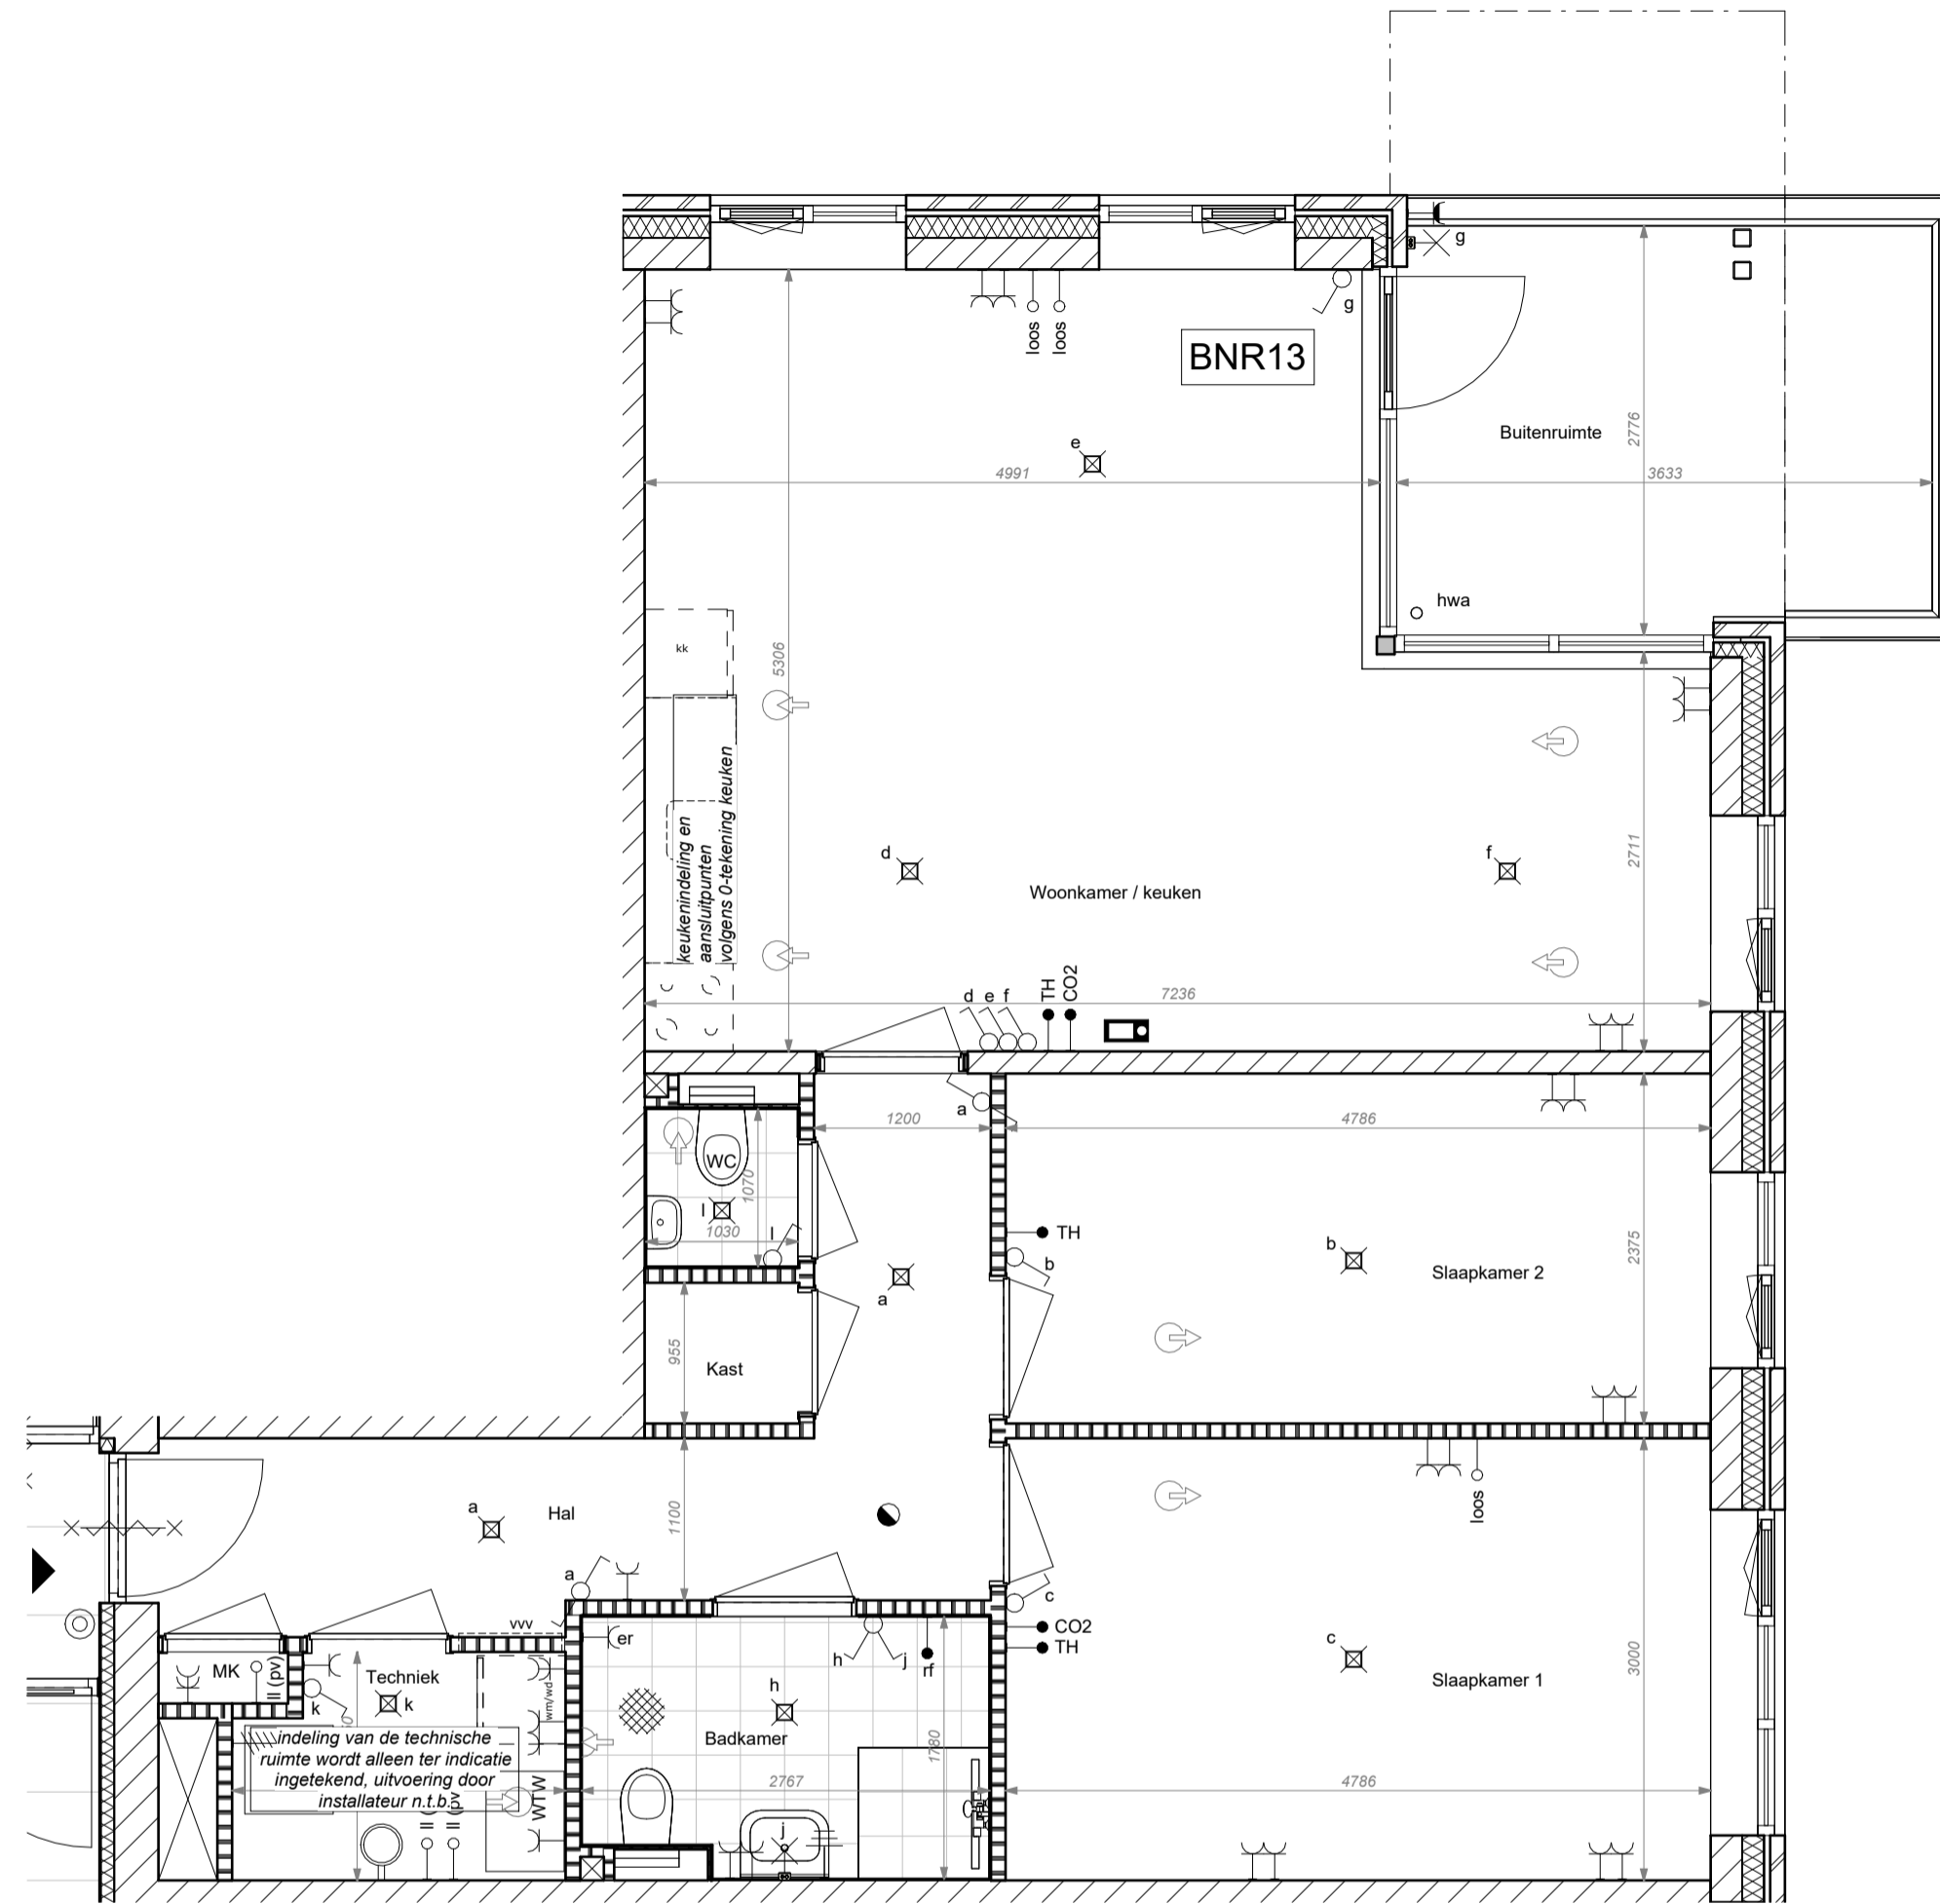

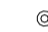
## Renvooi

-  metselwerk
-  houten delen
-  isolatie
-  kalkzandsteen wand
-  betonwand
-  cellenbeton wand, 100mm
-  vloertegels
-  wandcloset
-  wastafel / fontein
-  opstelplaats wasmachine/droger
-  opstelplaats verdeler vloerverwarming
-  opstelplaats mechanische ventilatie unit
-  opstelplaats warmtepomp
-  deur brw. + zelfsluitend (vrijloopdrager)
-  intercom / videofoon
-  rookmelder
-  aardmat
-  schacht
-  elektra centraaldoos/lichtpunt (exclusief armatuur)
-  plafondarmatuur (algemene ruimten)
-  wand lichtpunt (exclusief armatuur)
-  wandarmatuur (algemene ruimten)
-  lichtschakelaar enkel
-  licht wisselschakelaar enkel
-  lichtschakelaar dubbel
-  wandcontactdoos enkel
-  wandcontactdoos dubbel
-  deurbel
-  loze leiding
-  aarding
-  aansluitpunt thermostaat
-  bediening ventilatie inclusief CO2 sensor
-  ruimtebediening mechanische ventilatie
-  mechanische ventilatie afzuiging
-  mechanische ventilatie afzuiging wand
-  mechanische ventilatie toevoer
-  buitenkraan

- alle maatvoering is aangegeven in circa millimeters (mm)
- wijzigingen onder voorbehoud
- hoogte wandcontactdozen op ca. 300mm+ vloer tenzij anders aangegeven en waar mogelijk gecombineerd met schakelaar
- hoogte schakelaars standaard op ca. 1050+ vloer
- exacte positie plafond(licht)punten afhankelijk van vloerveldverdeling, alleen ter indicatie op tekening
- positie mechanische ventilatiepunten nader te bepalen, alleen ter indicatie op tekening
- indeling van de technische ruimte wordt alleen ter indicatie ingetekend, uitvoering door installateur n.t.b.



Voor akkoord d.d.:  
De verkrijger(s):

Er kunnen geen rechten worden ontleend aan de volgende op tekening aanwezige zaken:

- artist-impressies en 3D weergaves
- situatietekening en inrichting openbaar gebied
- gevelaanzichten van eventueel andere op deze tekening aangegeven bebouwing
- weergaves van aangrenzende bebouwing zoals bouwmuren, optionele uitbouwen etc. zijn mogelijk aan verandering onderhevig.

De op tekening aangegeven maatvoeringen zijn in millimeters, excl. (wand-) afwerkingen en kunnen in de praktijk afwijken. De plattegronden zijn qua maatvoering niet geschikt voor opdrachten door koper aan derden.

Projectnummer 23010  
Project Sonnewijzer IJsselmuiden  
Adres project




Omschrijving  
Plattegrond woning 13  
type A

Datum 29-02-2024  
Wijzigingsdatum  
Schaal 1:50  
Formaat A2 594x420  
Getekend LV

tekeningfase  
Verkoop

tekeningstatus  
definitief

tekeningnummer  
VK-13

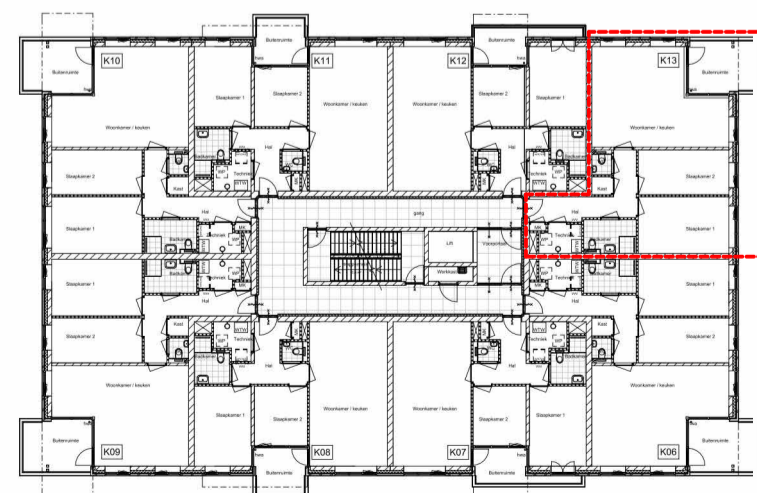

eerste verdieping



westgevel



noordgevel

Boogschutterstraat 44, 7324 BA Apeldoorn  
T +31 (0)55 578 8441  
E ufkes@volkerwessels.com  
I https://ufkesapeldoorn.nl  
KvK-nr. 08040761