

Renvooi

- metselwerk
- houten delen
- isolatie
- kalkzandsteen wand
- betonwand
- cellenbeton wand, 100mm
- vloertegels
- wandcloset
- wastafel / fontein
- opstelplaats wasmachine/droger
- opstelplaats verdeler vloerverwarming
- opstelplaats mechanische ventilatie unit
- opstelplaats warmtepomp
- deur brw. + zelfsluitend (vrijloopdrager)
- intercom / videofoon
- rookmelder
- aardmat
- schacht
- elektra centraaldoos/lichtpunt (exclusief armatuur)
- plafondarmatuur (algemene ruimten)
- wand lichtpunt (exclusief armatuur)
- wandarmatuur (algemene ruimten)
- lichtschakelaar enkel
- lichtwisselschakelaar enkel
- lichtschakelaar dubbel
- wandcontactdoos enkel
- wandcontactdoos dubbel
- deurbel
- loze leiding
- aarding
- aansluitpunt thermostaat
- bediening ventilatie inclusief CO2 sensor
- ruimtebediening mechanische ventilatie
- mechanische ventilatie afzuiging
- mechanische ventilatie afzuiging wand
- mechanische ventilatie toevoer
- buitenkraan

- alle maatvoering is aangegeven in circa millimeters (mm)
- wijzigingen onder voorbehoud
- hoogte wandcontactdozen op ca. 300mm+ vloer tenzij anders aangegeven en waar mogelijk gecombineerd met schakelaar
- hoogte schakelaars standaard op ca. 1050+ vloer
- exacte positie plafond/lichtpunten afhankelijk van vloerveldverdeling, alleen ter indicatie op tekening
- positie mechanische ventilatiepunten nader te bepalen, alleen ter indicatie op tekening
- indeling van de technische ruimte wordt alleen ter indicatie ingetekend, uitvoering door installateur n.t.b.

Voor akkoord d.d.:
De verkrijger(s):

Er kunnen geen rechten worden ontleend aan de volgende op tekening aanwezige zaken:

- artist-impressies en 3D weergaves
- situatietekening en inrichting openbaar gebied
- gevelaanzichten van eventueel andere op deze tekening aangegeven bebouwing
- weergaves van aangrenzende bebouwing zoals bouwmuren, optionele uitbouwen etc. zijn mogelijk aan verandering onderhevig.

De op tekening aangegeven maatvoeringen zijn in millimeters, excl. (wand-) afwerkingen en kunnen in de praktijk afwijken. De plattegronden zijn qua maatvoering niet geschikt voor opdrachten door koper aan derden.

Projectnummer 23010
Project Sonnewijzer IJsselmuiden
Adres project




Omschrijving
Plattegrond woning 01
type A1

Datum 29-02-2024
Wijzigingsdatum
Schaal 1:50
Formaat A2 594x420
Getekend LV

tekeningfase Verkoop tekeningstatus definitief tekeningnummer VK-01

Boogschutterstraat 44, 7324 BA Apeldoorn
T +31 (0)55 578 8441
E ufkes@volkerwessels.com
I https://ufkesapeldoorn.nl
KvK-nr. 08040761

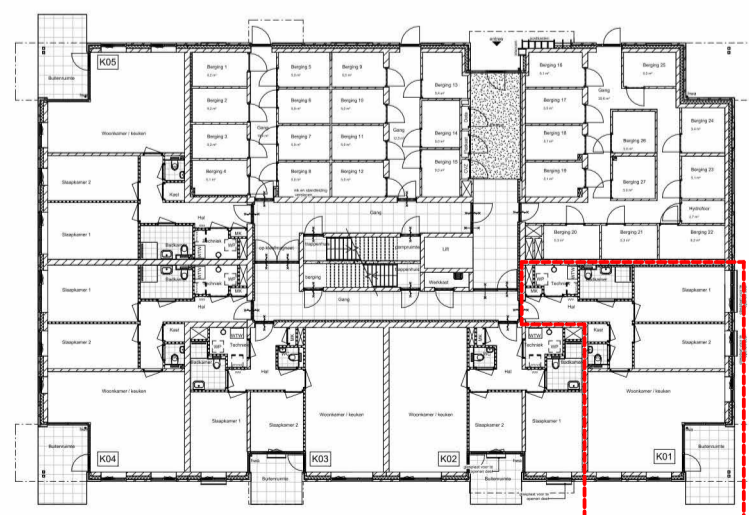

begane grond



oostgevel



noordgevel