


Renvooi

	metselwerk
	houten delen
	isolatie
	kalkzandsteen wand
	betonwand
	cellenbeton wand, 100mm
	vloertegels
	wandcloset
	wastafel / fontein
	opstelplaats wasmachine/droger
	opstelplaats verdeler vloerverwarming
	opstelplaats mechanische ventilatie unit
	opstelplaats warmtepomp
	deur brw. + zelfsluitend (vrijloopdrager)
	intercom / videofoon
	rookmelder
	aardmat
	schacht
	elektra centraaldoos/lichtpunt (exclusief armatuur)
	plafondarmatuur (algemene ruimten)
	wand lichtpunt (exclusief armatuur)
	wandarmatuur (algemene ruimten)
	lichtschakelaar enkel
	licht wisselschakelaar enkel
	lichtschakelaar dubbel
	wandcontactdoos enkel
	wandcontactdoos dubbel
	deurbel
	loze leiding
	aarding
	aansluitpunt thermostaat
	bediening ventilatie inclusief CO2 sensor
	ruimtebediening mechanische ventilatie
	mechanische ventilatie afzuiging
	mechanische ventilatie afzuiging wand
	mechanische ventilatie toevoer
	buitenkraan

- alle maatvoering is aangegeven in circa millimeters (mm)
- wijzigingen onder voorbehoud
- hoogte wandcontactdozen op ca. 300mm+ vloer tenzij anders aangegeven en waar mogelijk gecombineerd met schakelaar
- hoogte schakelaars standaard op ca. 1050+ vloer
- exacte positie plafond/lichtpunten afhankelijk van vloerveldverdeling, alleen ter indicatie op tekening
- positie mechanische ventilatiepunten nader te bepalen, alleen ter indicatie op tekening
- indeling van de technische ruimte wordt alleen ter indicatie ingetekend, uitvoering door installateur n.t.b.

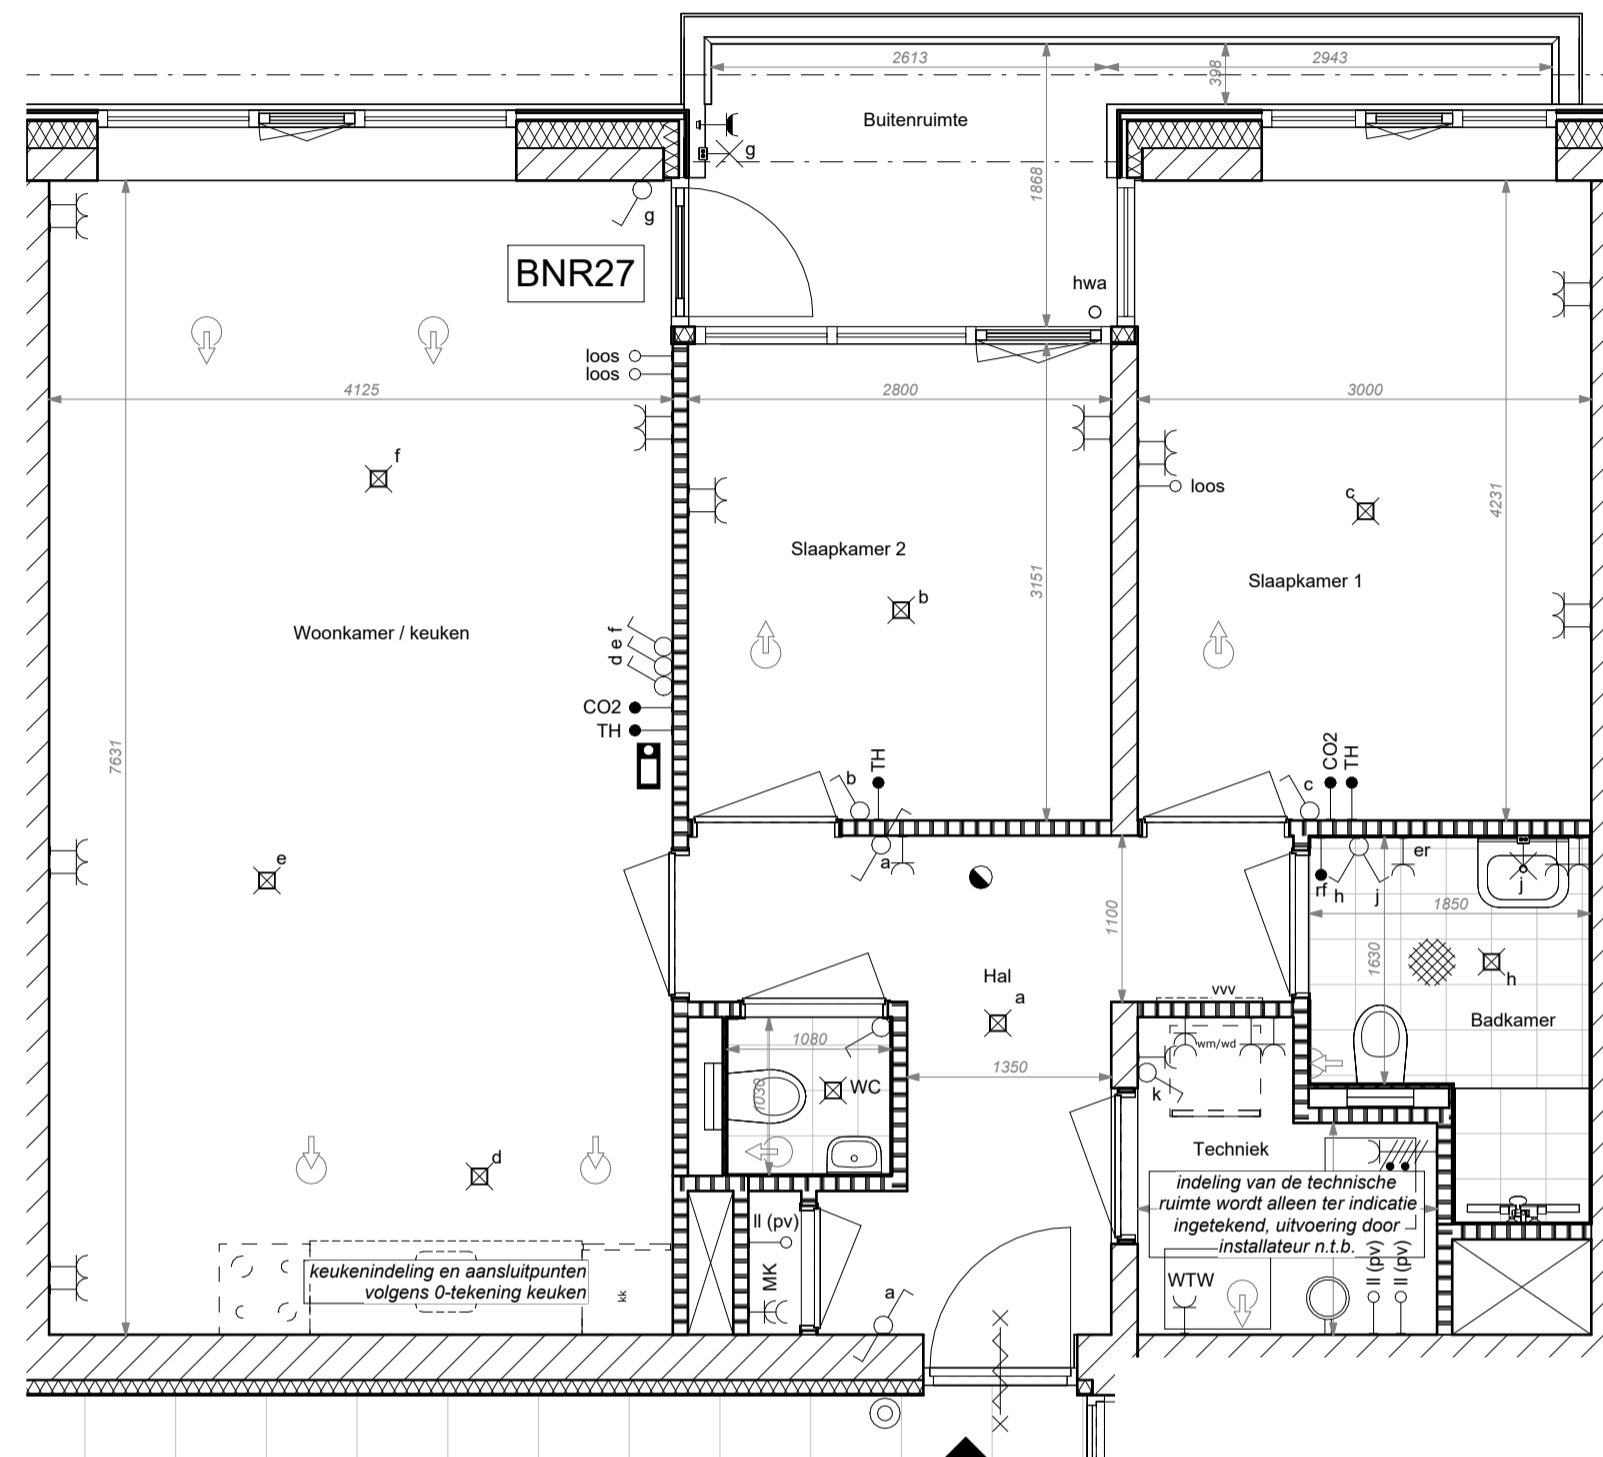

Voor akkoord d.d.:
De verkrijger(s):

Er kunnen geen rechten worden ontleend aan de volgende op tekening aanwezige zaken:

- artist-impressies en 3D weergaves
- situatietekening en inrichting openbaar gebied
- gevelaanzichten van eventueel andere op deze tekening aangegeven bebouwing
- weergaves van aangrenzende bebouwing zoals bouwmuren, optionele uitbouwen etc. zijn mogelijk aan verandering onderhevig.

De op tekening aangegeven maatvoeringen zijn in millimeters, excl. (wand-) afwerkingen en kunnen in de praktijk afwijken. De plattegronden zijn qua maatvoering niet geschikt voor opdrachten door koper aan derden.

Projectnummer 23010
Project Sonnewijzer IJsselmuiden
Adres project



Omschrijving
Plattegrond woning 27


Datum 29-02-2024
Wijzigingsdatum
Schaal 1:50
Formaat A2 594x420
Getekend LV

tekeningfase
Verkoop

tekeningstatus
definitief

tekeningnummer
VK-27

Boogschutterstraat 44, 7324 BA Apeldoorn
T +31 (0)55 578 8441
E ufkes@volkerwessels.com
I https://ufkesapeldoorn.nl
KvK-nr. 08040761

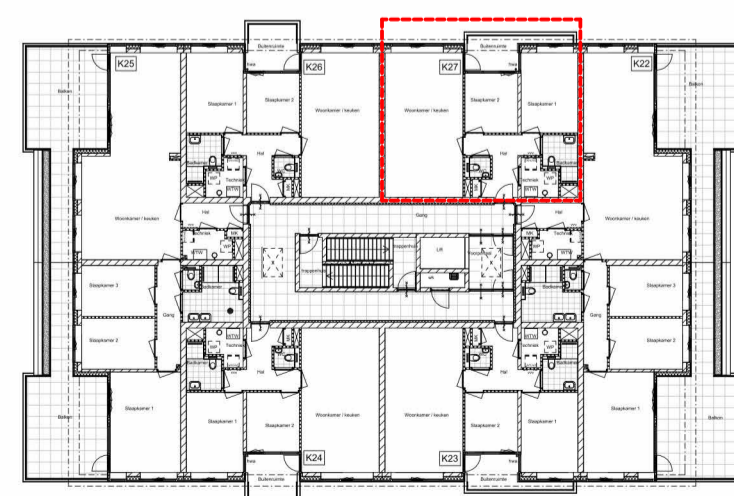

derde verdieping



westgevel