



Begane grond  
Bouwnr. 07  
schaal 1:50

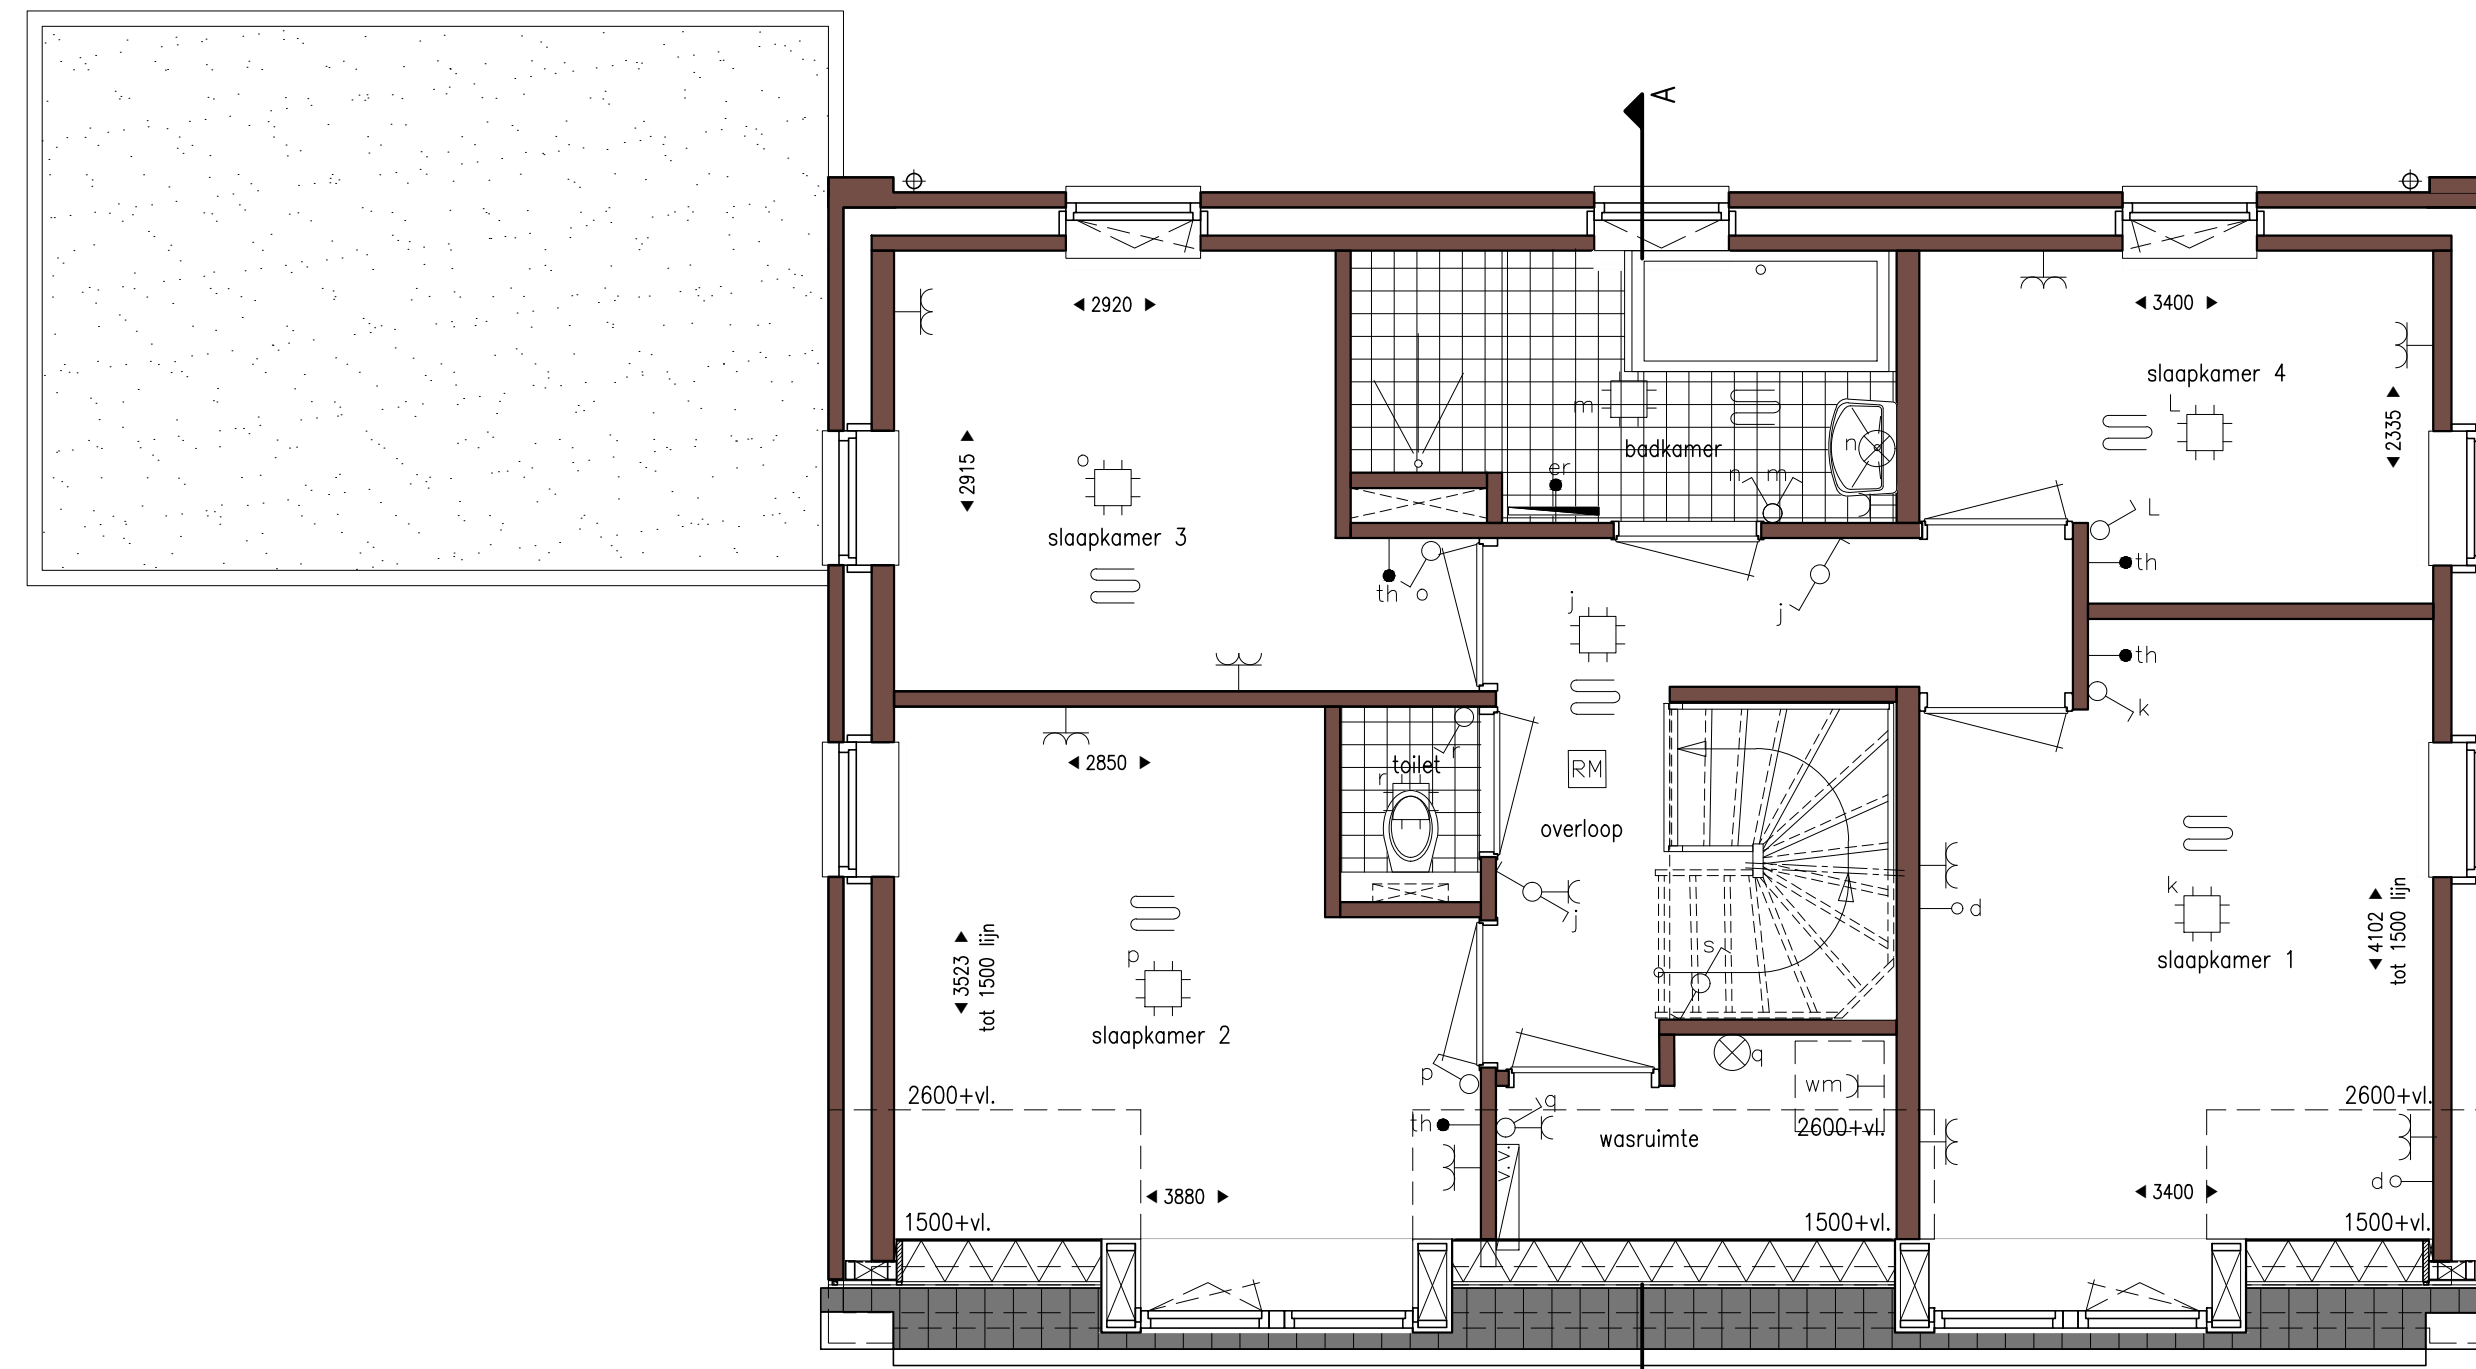

1e verdieping  
Bouwnr. 07  
schaal 1:50

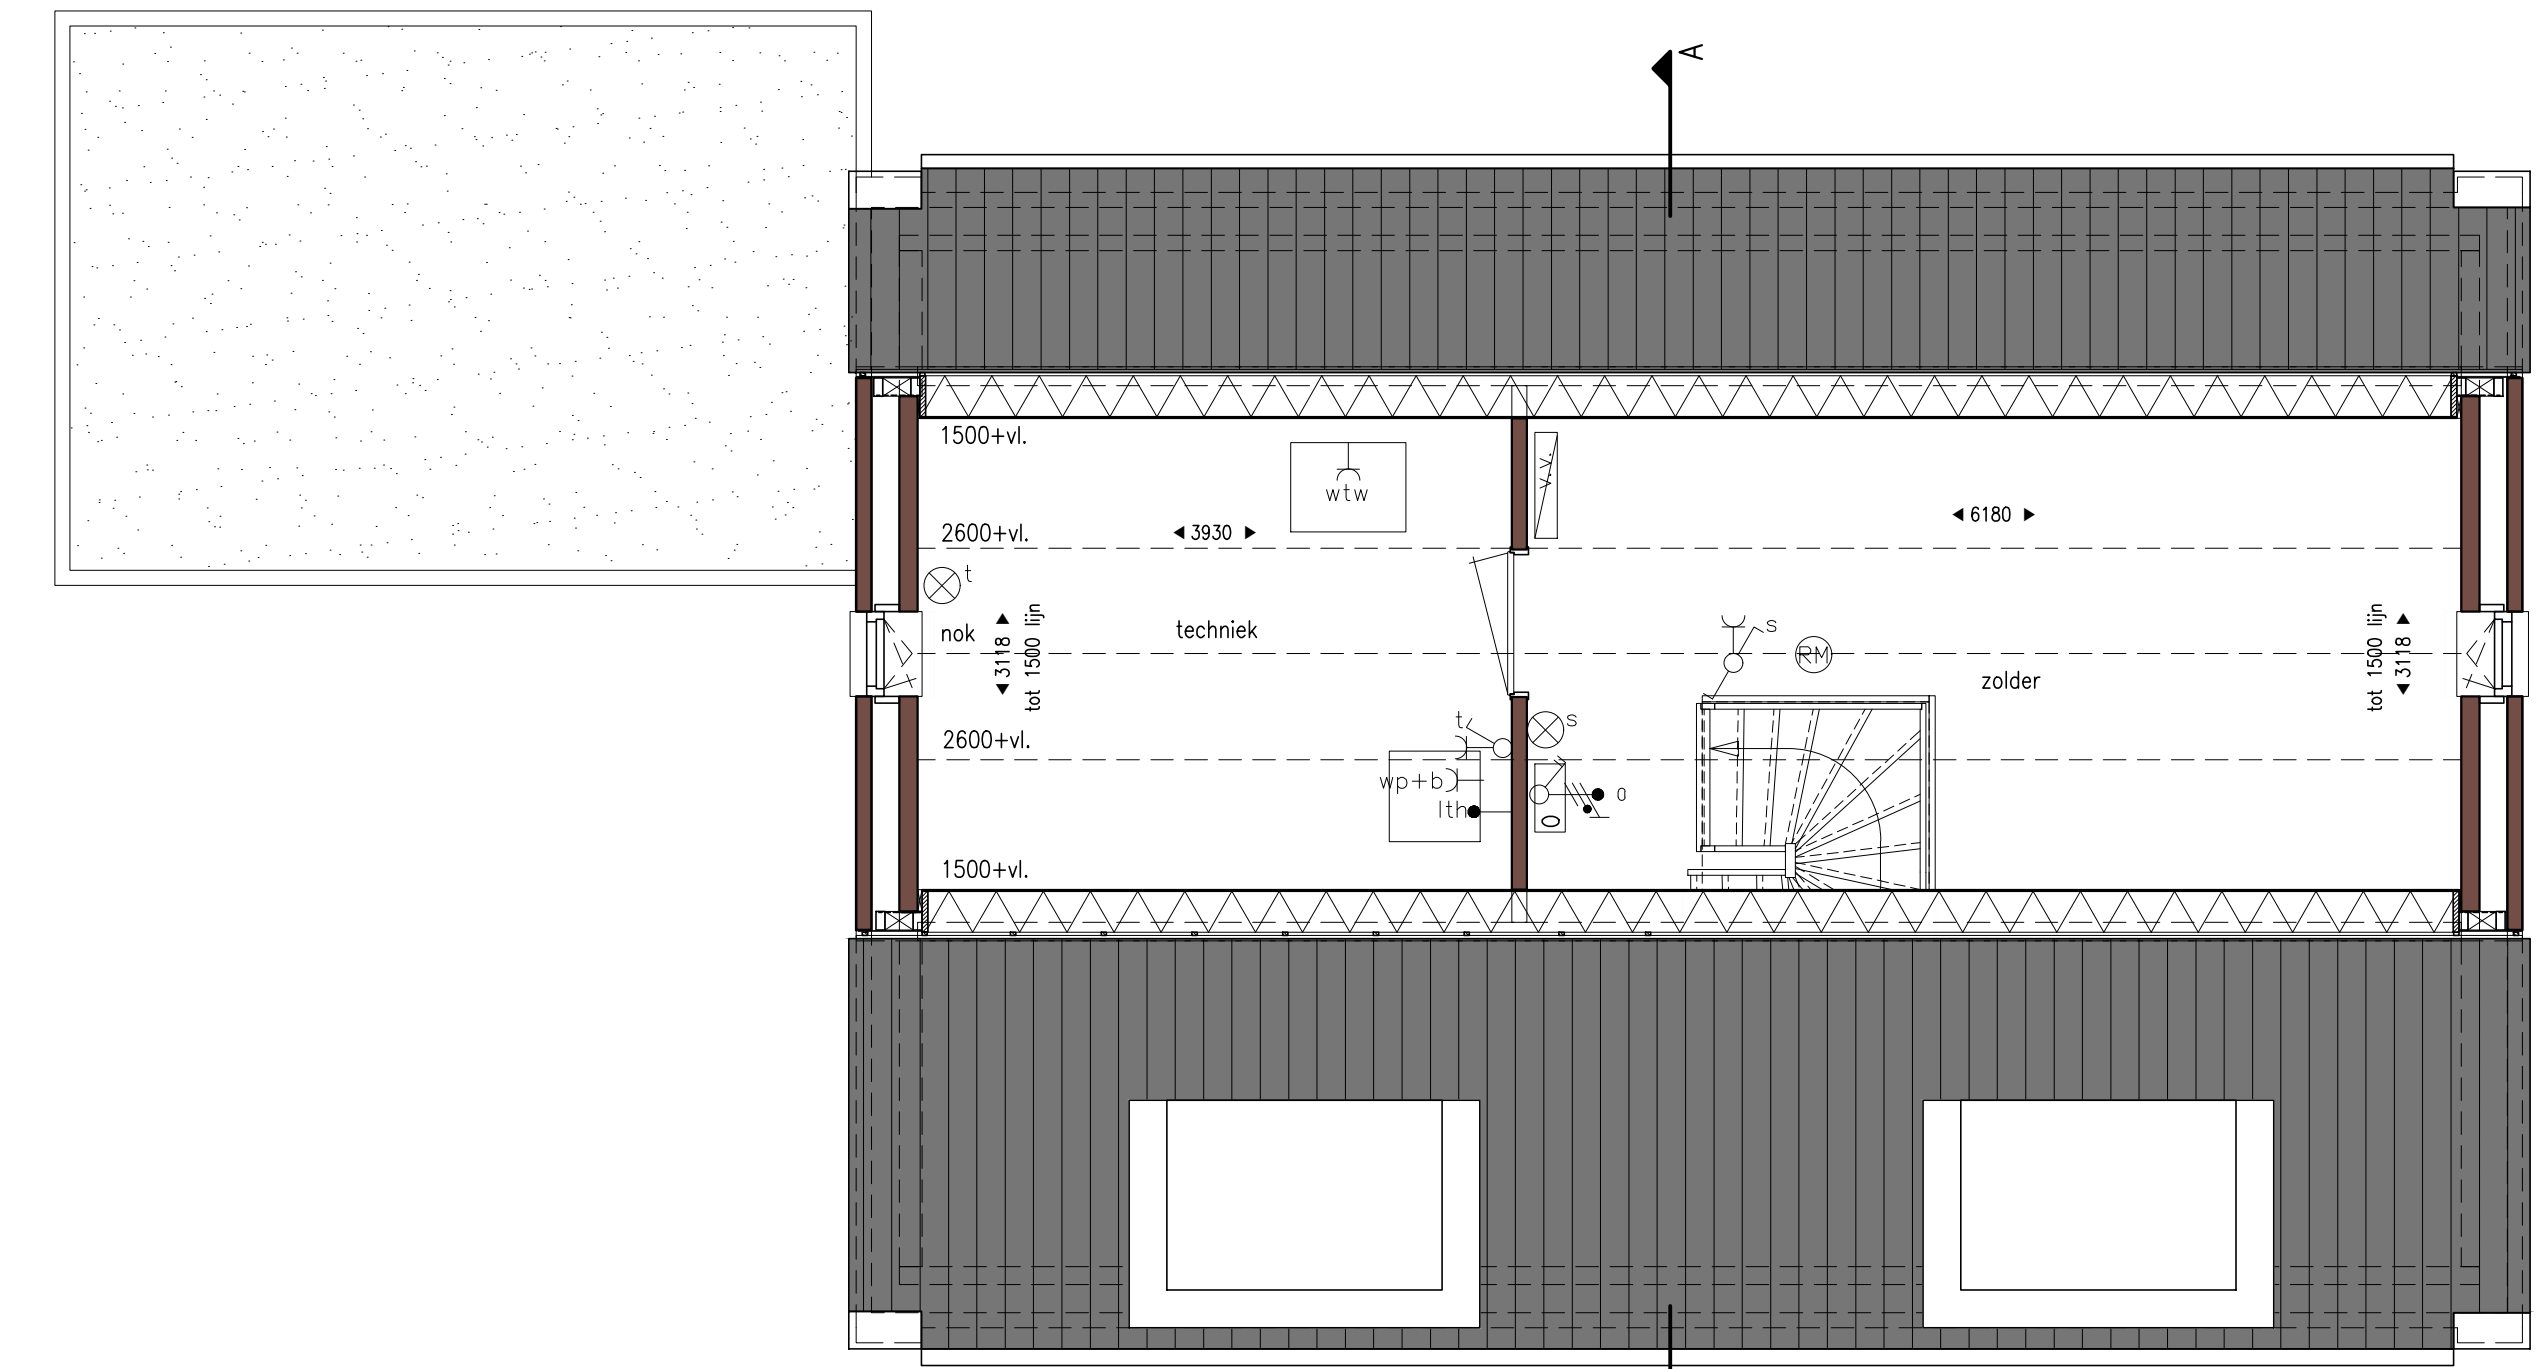

2e verdieping  
Bouwnr. 07  
schaal 1:50




Voorgevel  
bwnr. 7  
schaal 1:100




Rechterzijgevel  
bwnr. 7  
schaal 1:100



Achtergevel  
bwnr. 7  
schaal 1:100

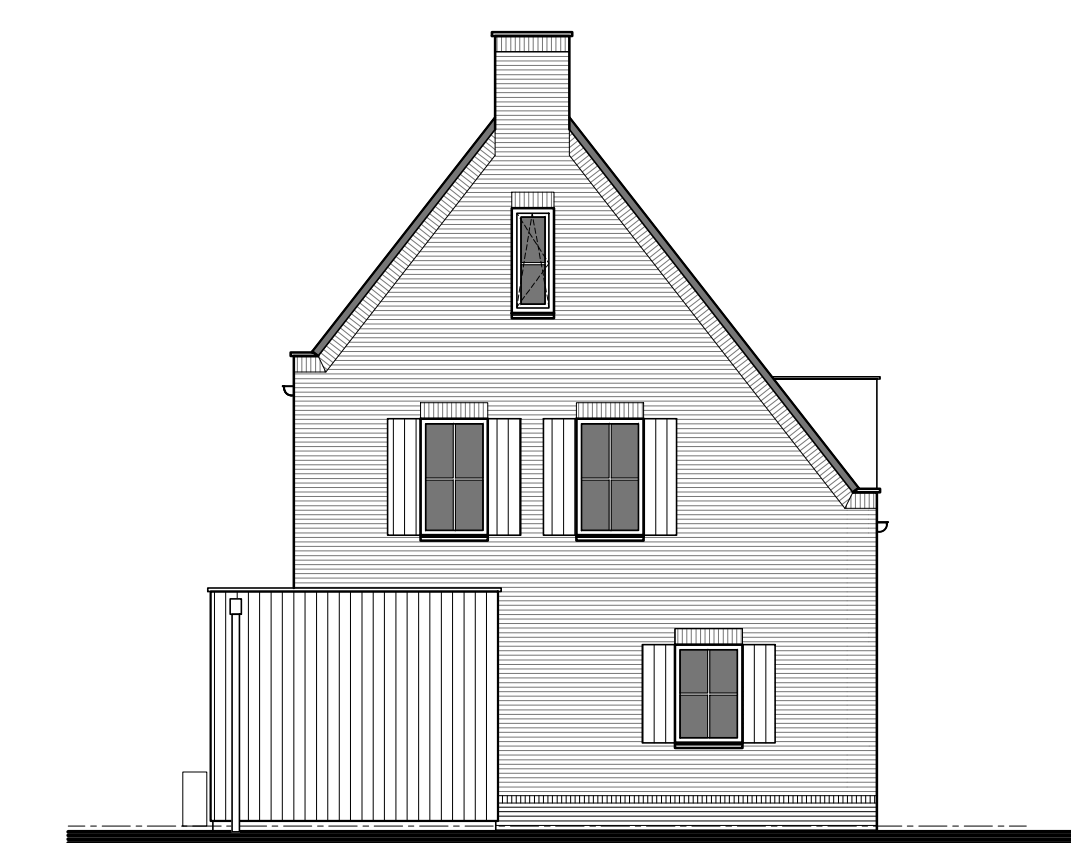

Linkerzijgevel  
bwnr. 7  
schaal 1:100

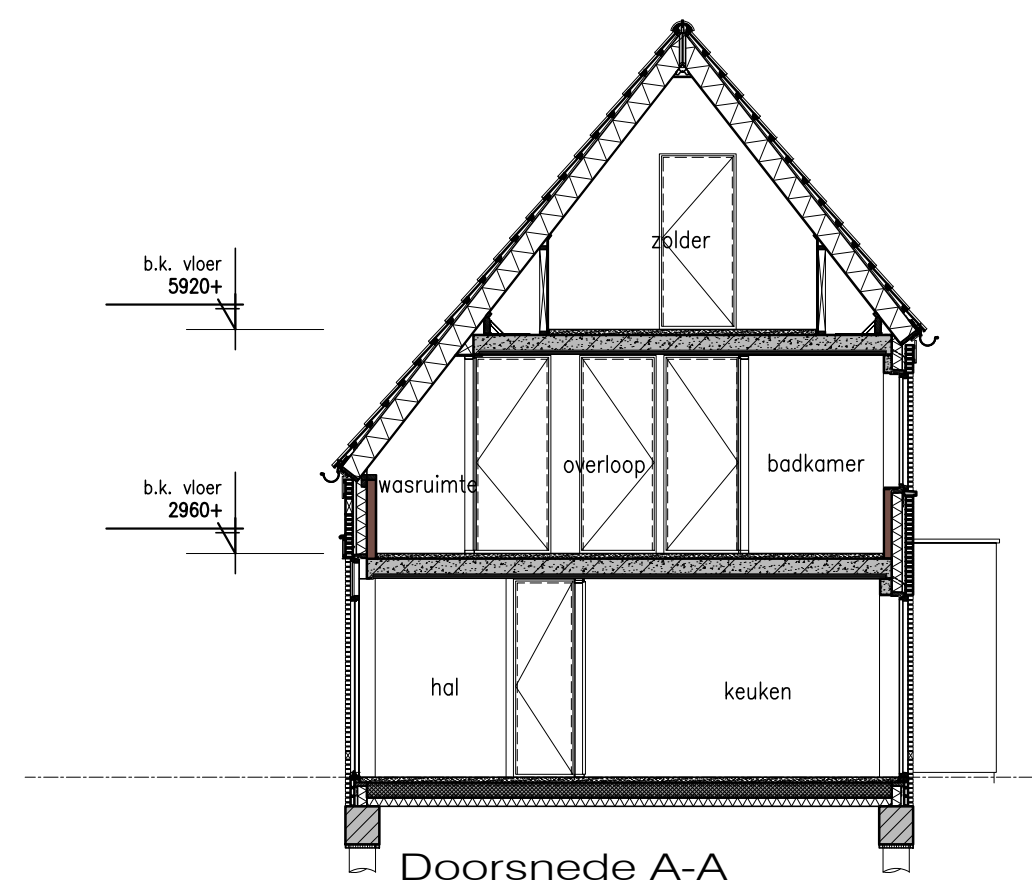

Doorsnede A-A

**BOUWKUNDIG RENVOOI**

Verdeelinrichting meterkast	Aansluitpunt wasmachine
Centraaldoos als lichtpunt	Aansluitpunt gebalanceerde ventilatie-unit
Wandrichtpunt	Aansluitpunt boiler (loos)
Rookmelder, Optisch, 230V met back-up	Aansluitpunt warmtepomp
Rookmelder opbouw, Optisch, 230V met back-up	Bedrukker
Schakelaar, Enkelpolig	Bel
Schakelaar, Wissel	Voerverwarming
Schakelaar, Serie	Voerverwarming verdeler
Contactdoos, ra, enkel	optelplaats wasmachine
Contactdoos, ra, dubbel (opbouw)	optelplaats koelkast
Contactdoos, RA, dubbel, horizontaal	optelplaats warmtepomp
Elektrische radiator (in badkamer)	optelplaats warmtepomp + boiler
regeling mechanische ventilatie	optelplaats gebalanceerde ventilatie-unit
aansluitpunt data/telefoon/televisie (loos)	optelplaats boiler
Aansluitpunt, thermostaat, bedraad	optelplaats omvormer t.b.v. zonnepanelen
Aansluitpunt, thermostaat cv	
Aansluitpunt, elektrische radiator	
Aansluitpunt omvormer t.b.v. zonnepanelen	
Aansluitpunt keukenmeubel + lichtpunt	
Aansluitpunt kooktoestel	

Posities zijn indicatief op de tekening aangegeven. In afstemming met de installateurs kunnen de posities wijzigen.  
Algemene schakelaars op 100mm-afstand  
Wandcontactdozen op 300mm-afstand, mits anders aangegeven



Project **Veld 7 te Oirschot**  
Onderdeel **Plattegronden, gevels en doorsnede**  
Bouwnummers **07**  
Type **E**

schaal **1:50/1:100**  
datum **01.02.2024**  
tekening **VK-11**  
opdrachtgever **JANSEN BOUWONTWIKKELING**

