


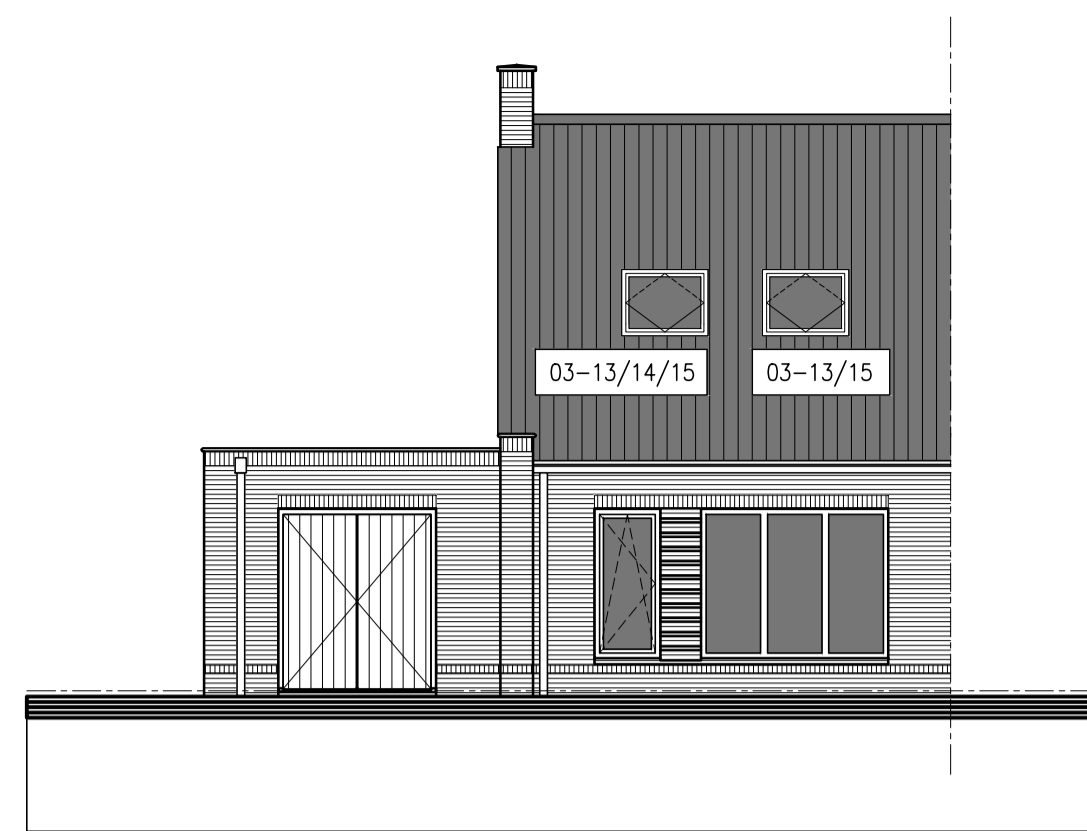


VOORGEVEL
1:100




VOORGEVEL
1:100




VOORGEVEL
1:100

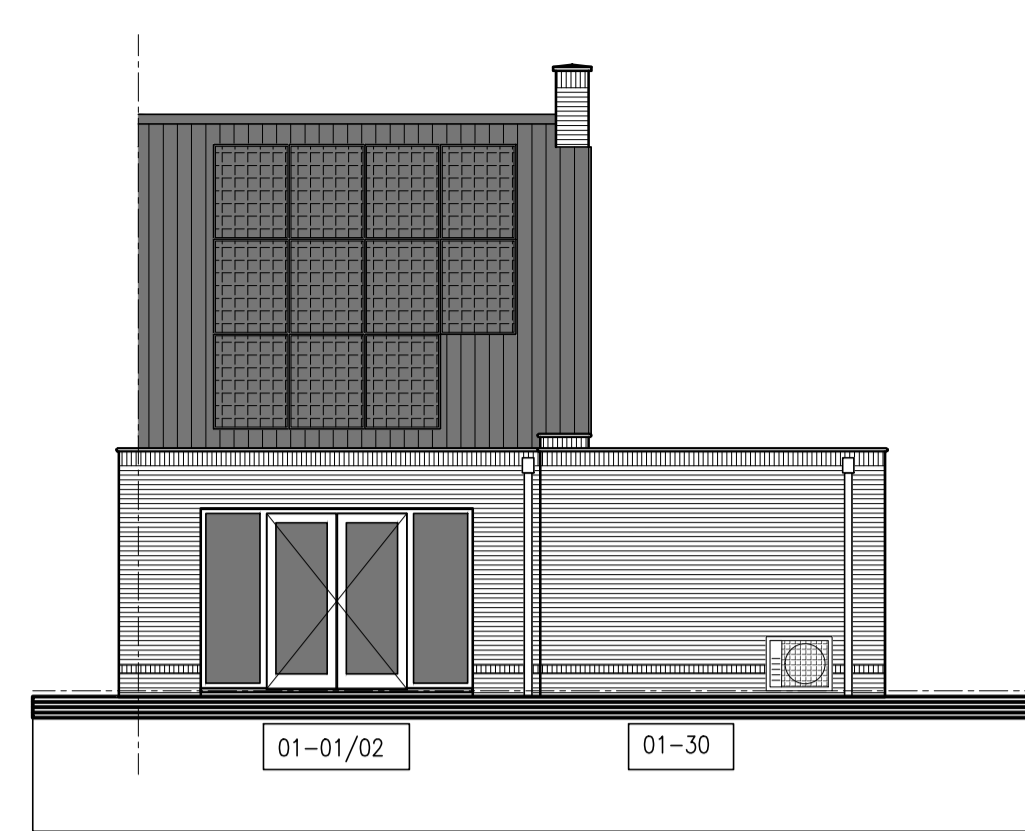


ACHTERGEVEL
1:100

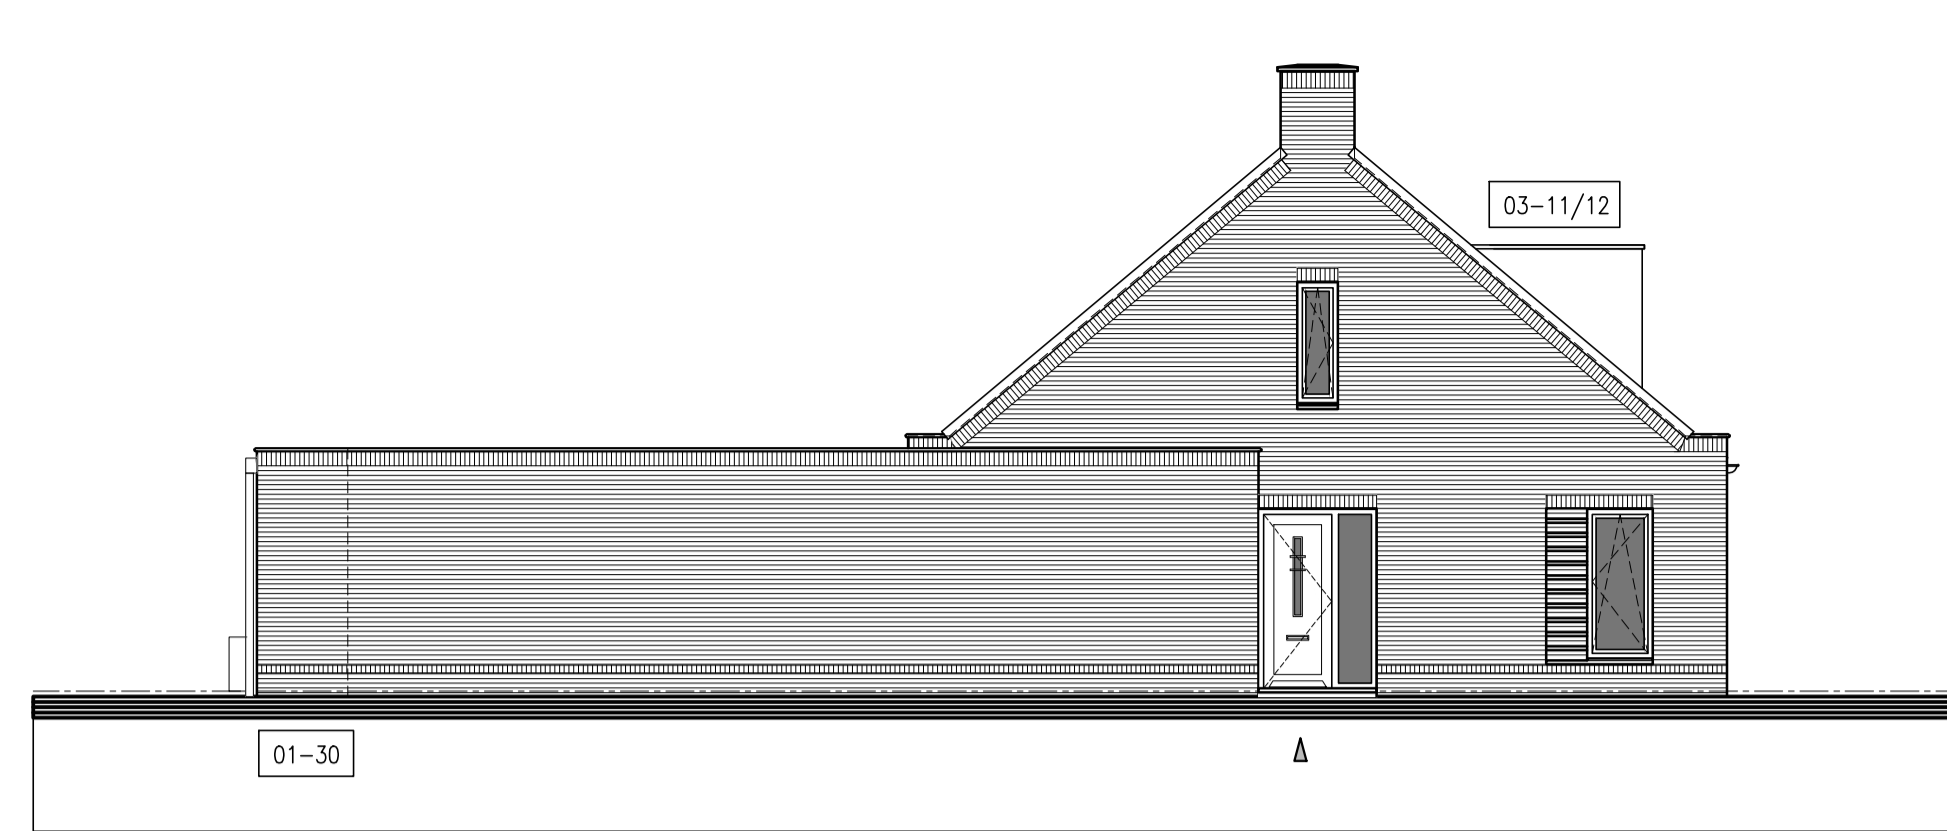


LINKER ZIJGEVEL
1:100

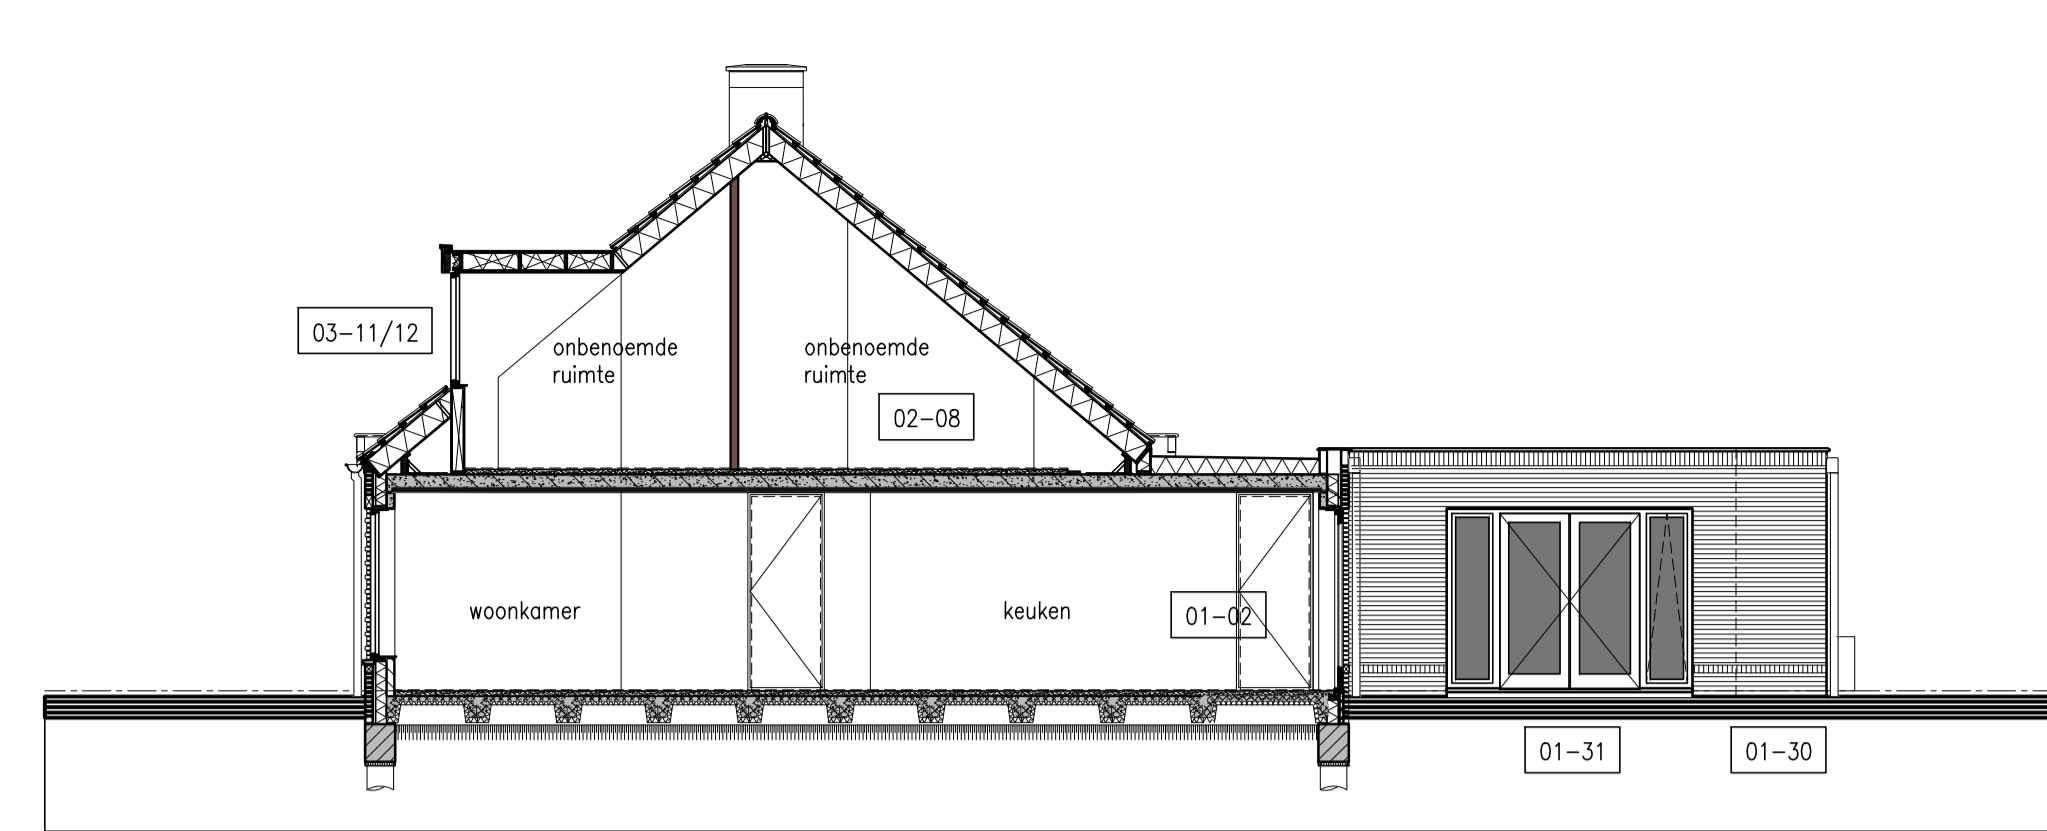


DOORSNEDE A-A
1:100

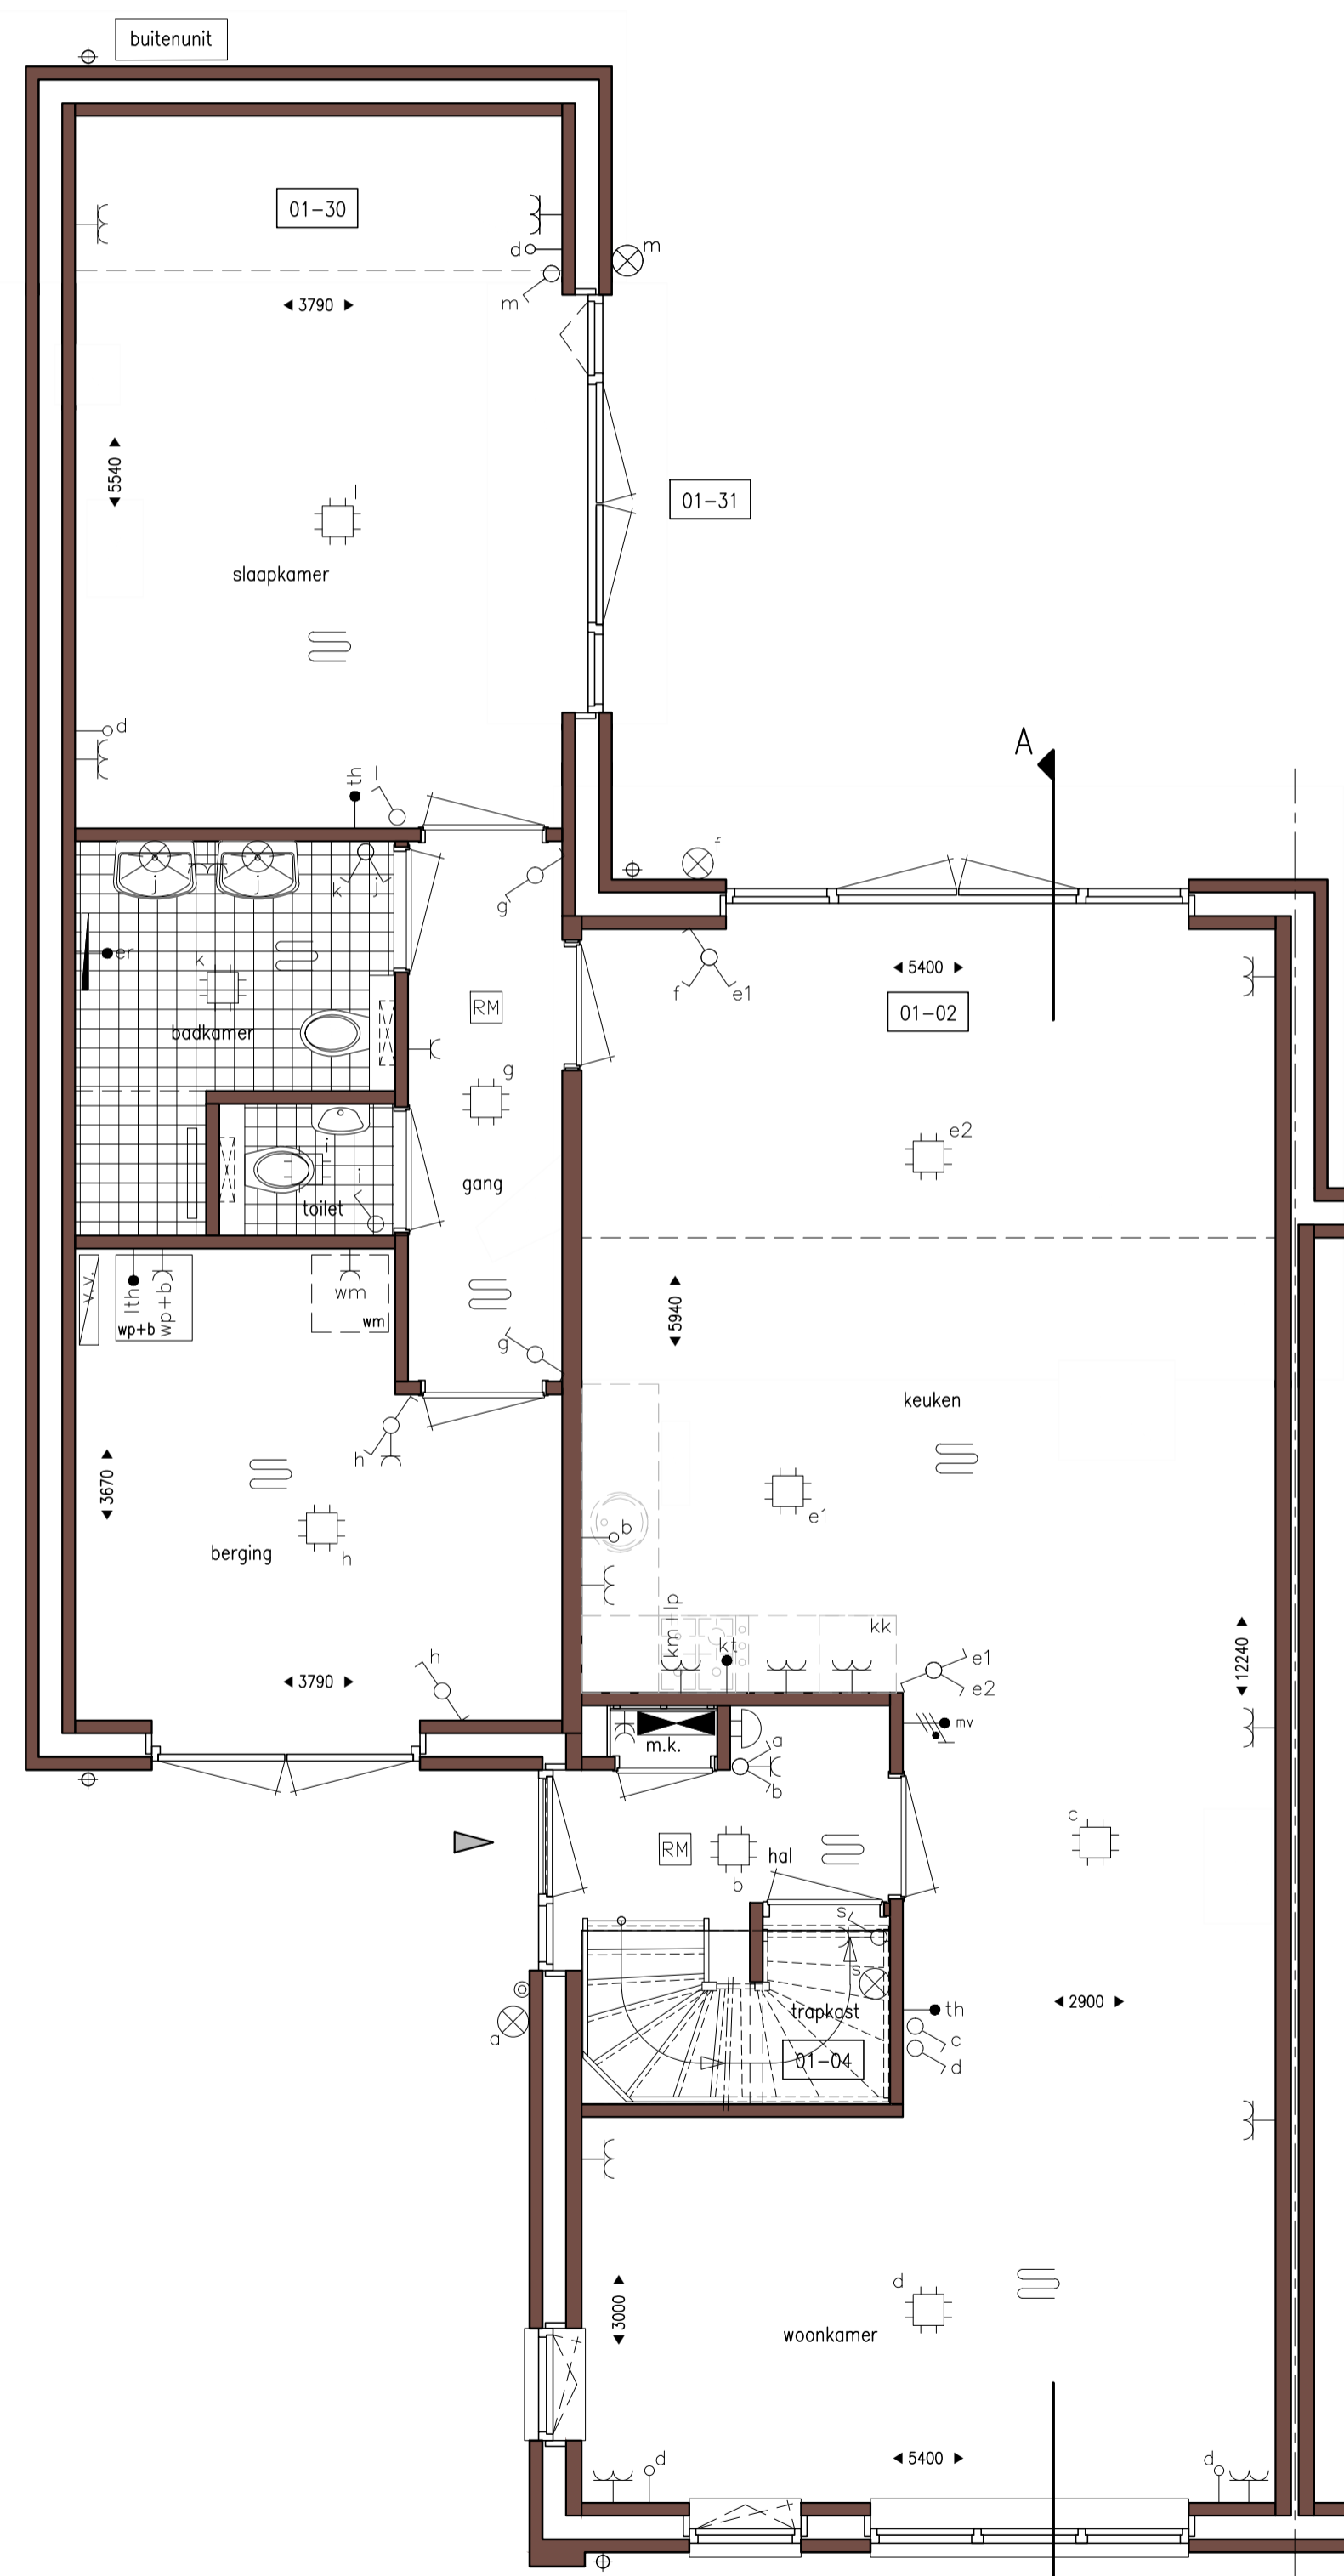


BEGANE GROND
1:50

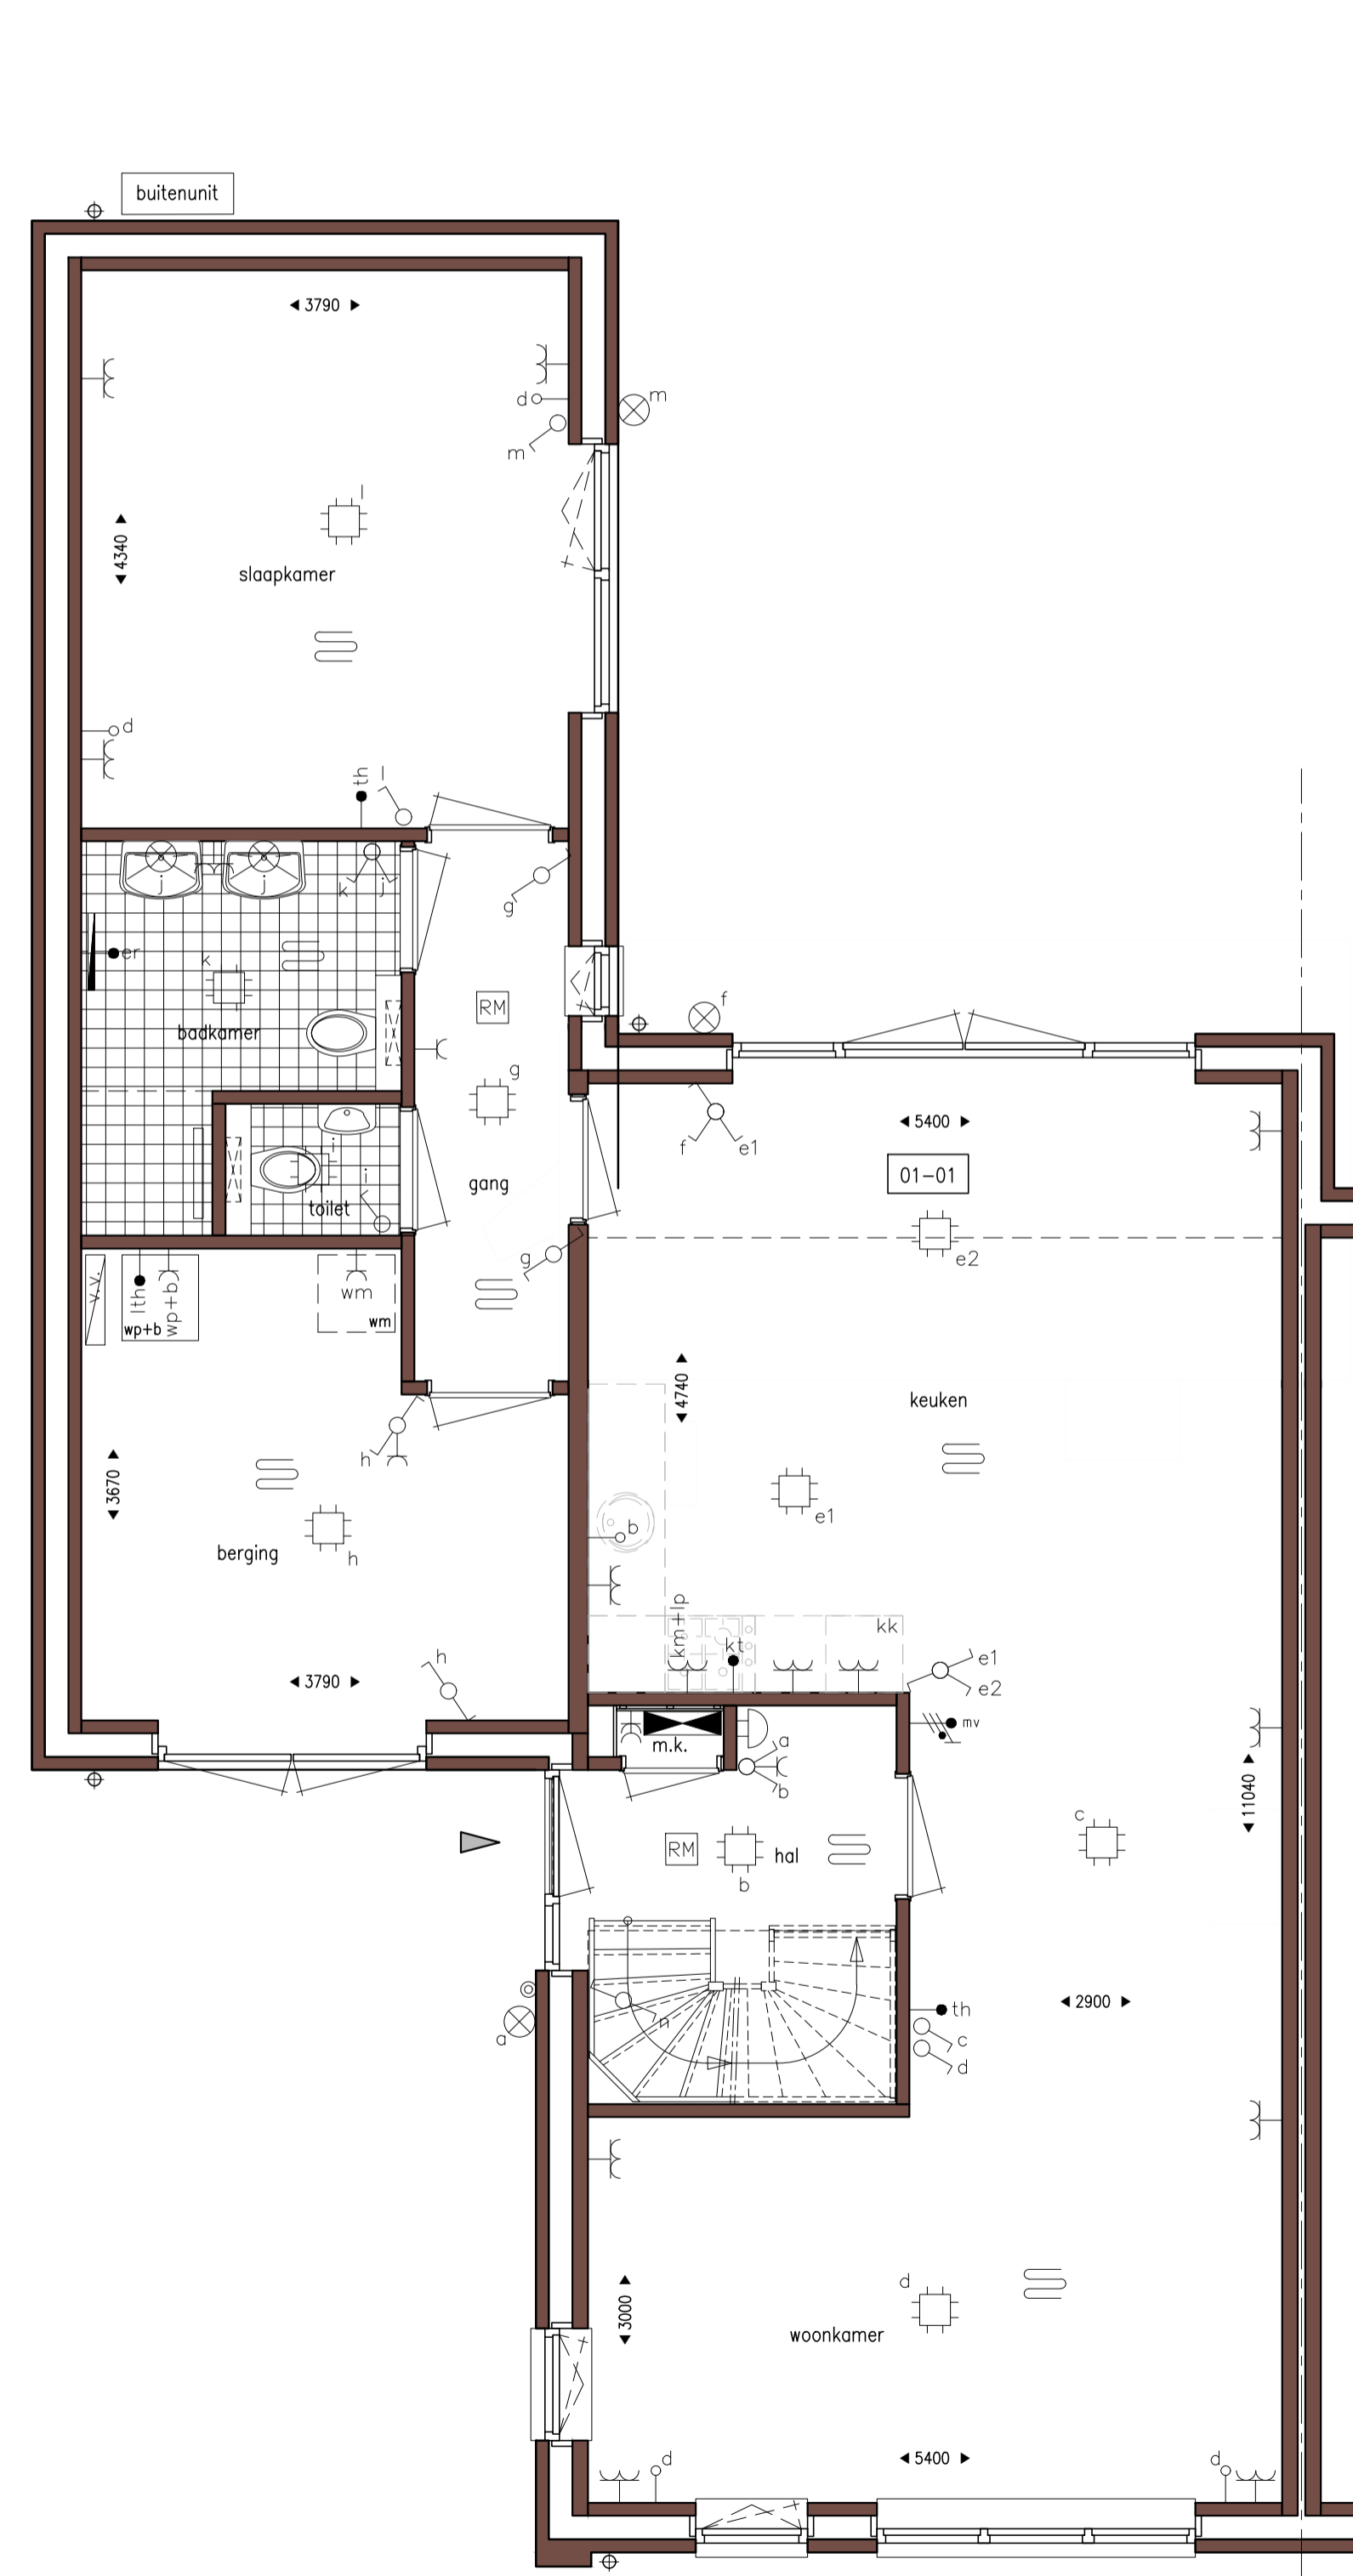


BEGANE GROND
1:50

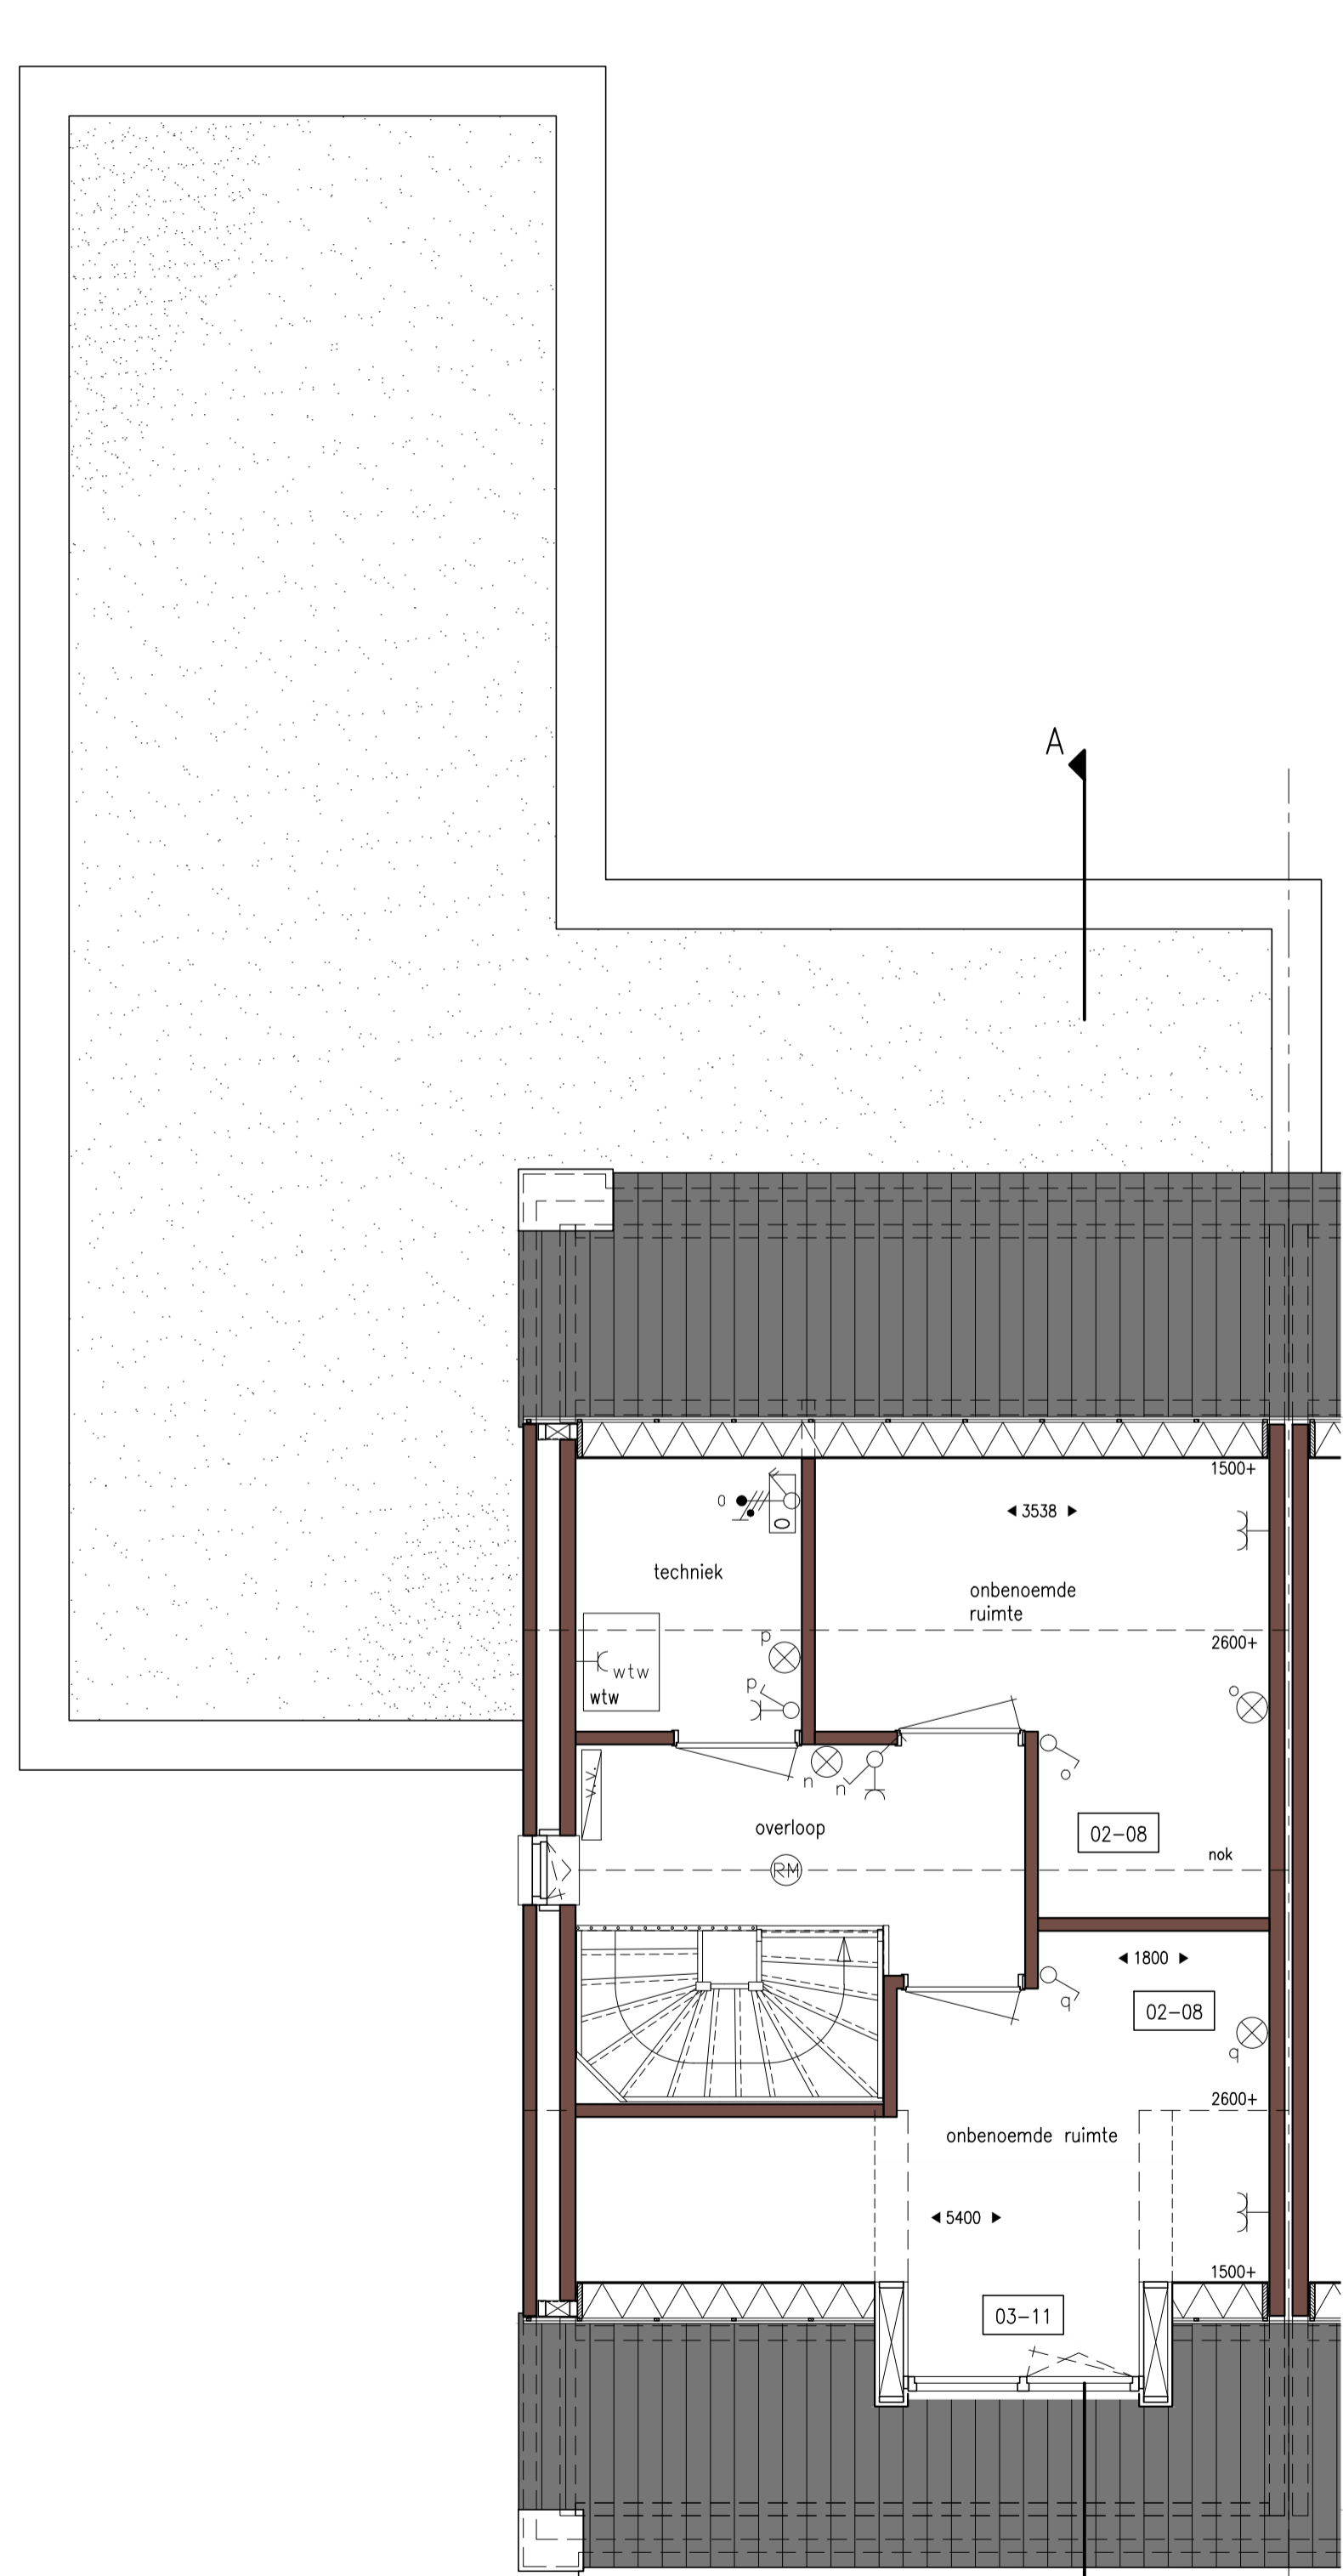

1e VERDIEPING
1:50

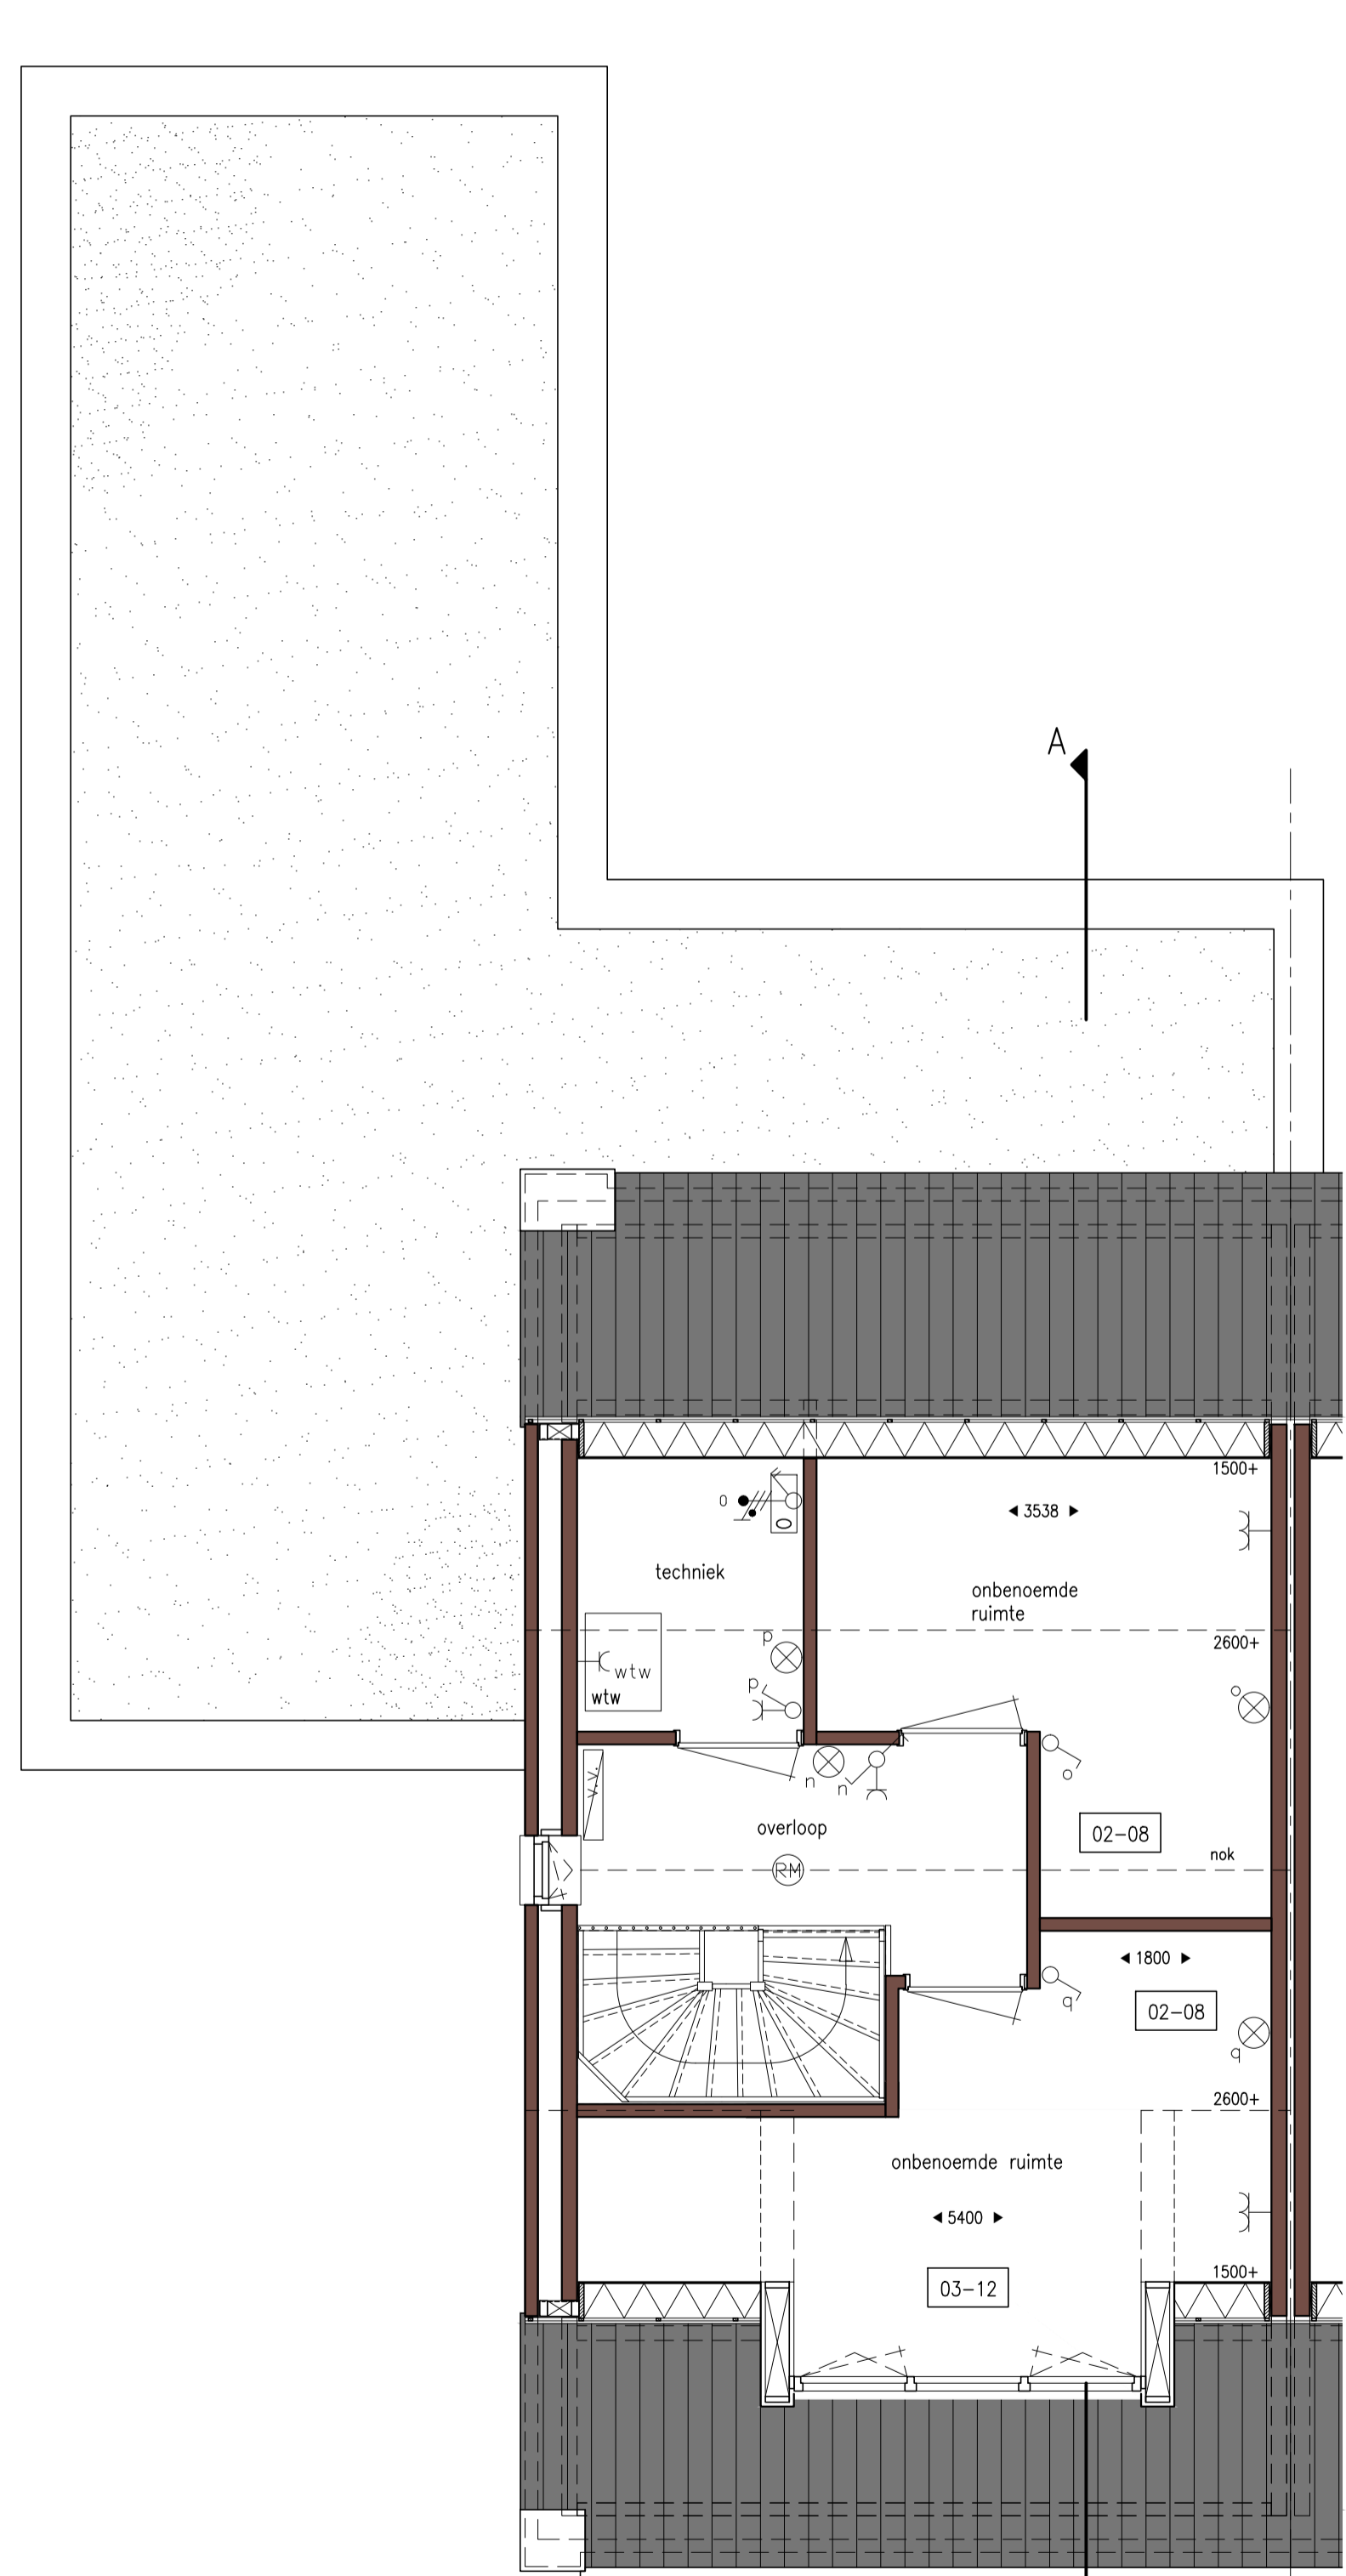

1e VERDIEPING
1:50

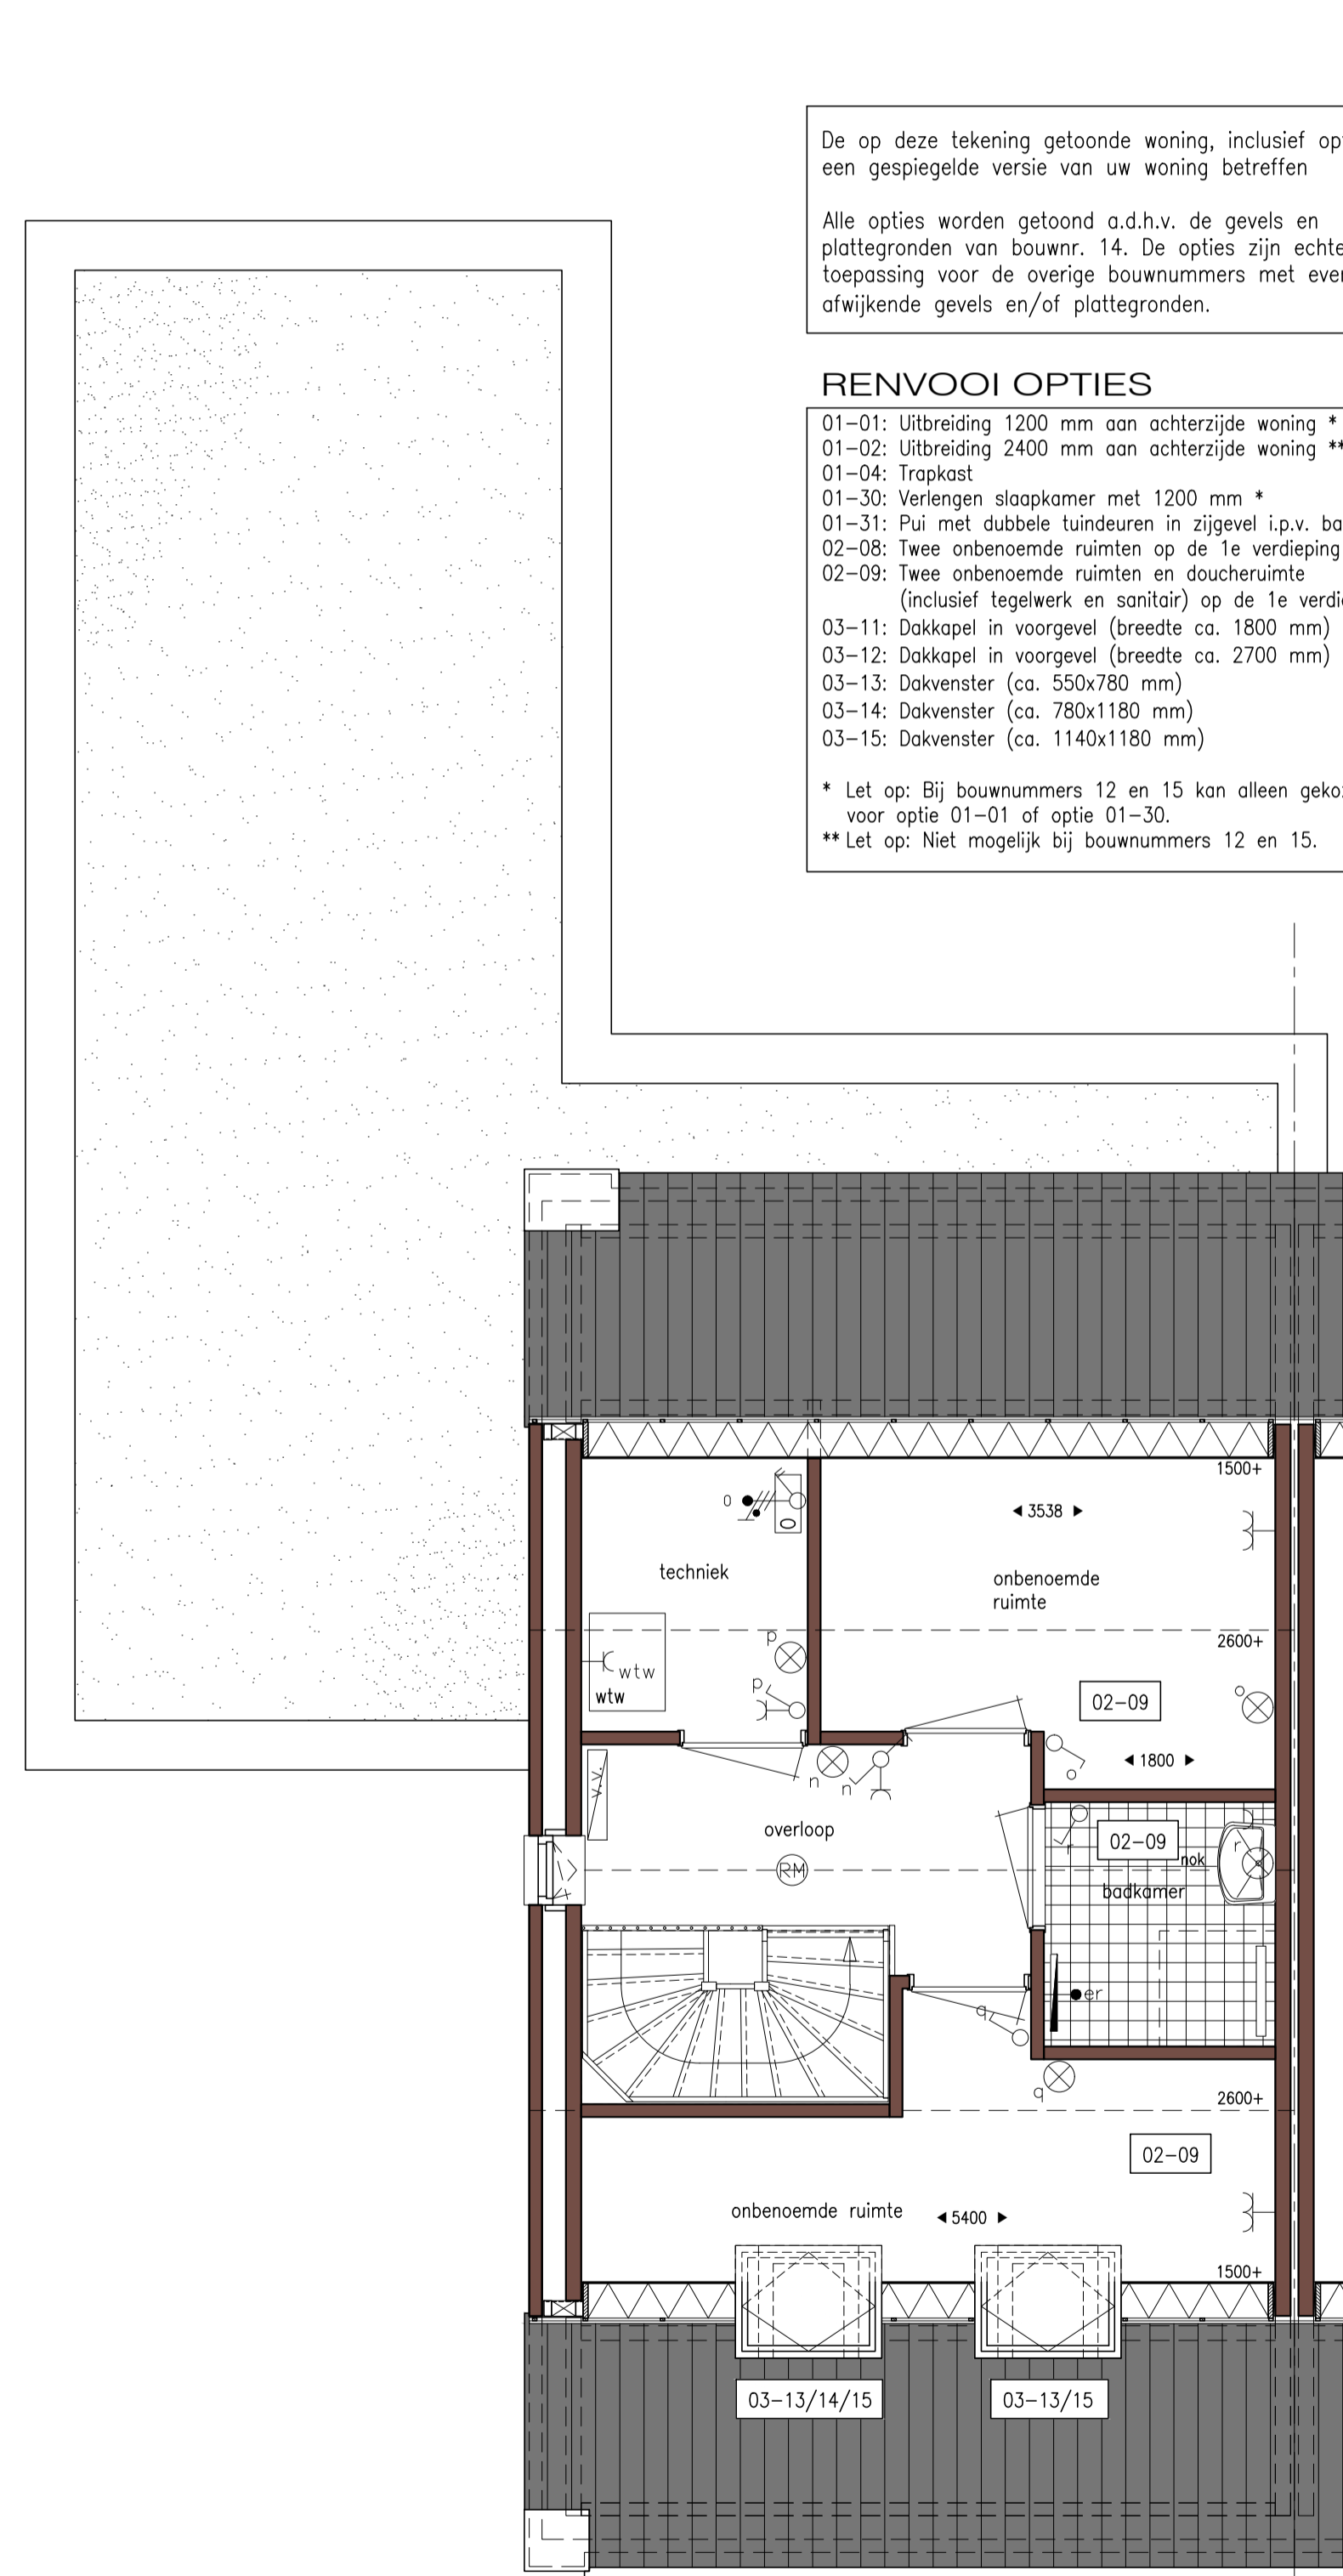

1e VERDIEPING
1:50

De op deze tekening getoonde woning, inclusief opties, kan een gespiegelde versie van uw woning betreffen.

Alle opties worden getoond a.d.h.v. de gevels en plattegronden van bouwnr. 14. De opties zijn echter ook van toepassing voor de overige bouwnummers met eventuele afwijkende gevels en/of plattegronden.

RENOVOI OPTIES

- 01-01: Uitbreiding 1200 mm aan achterzijde woning *
- 01-02: Uitbreiding 2400 mm aan achterzijde woning **
- 01-04: Trapkast
- 01-30: Verlenen slaapkamer met 1200 mm *
- 01-31: Pui met dubbele luiken in zijgevel i.p.v. basisraam
- 02-08: Twee onbenoemde ruimten op de 1e verdieping
- 02-09: Twee onbenoemde ruimten en doucheruimte (inclusief tegelwerk en sanitair) op de 1e verdieping
- 03-11: Dakkapel in voorgevel (breedte ca. 1800 mm)
- 03-12: Dakkapel in voorgevel (breedte ca. 2700 mm)
- 03-13: Dakvenster (ca. 550x780 mm)
- 03-14: Dakvenster (ca. 780x1180 mm)
- 03-15: Dakvenster (ca. 1140x1180 mm)

* Let op: Bij bouwnummers 12 en 15 kan alleen gekozen worden voor optie 01-01 of optie 01-30.
** Let op: Niet mogelijk bij bouwnummers 12 en 15.

BOUWKUNDIG RENVOOI			
Verdeellichring meterkast	↕	Aansluitpunt wasmachine	↕
Centraaldoos als lichtpunt	↕	Aansluitpunt gebalanceerde ventilatie-unit	↕
Wandlichtpunt	↕	Aansluitpunt boiler (loos)	↕
Rookenmeter, Optisch, 230V met back-up	↕	Aansluitpunt warmtepomp	↕
Roommeter opbouw, Optisch, 230V met back-up	↕	Baldrucker	↕
Schakelaar, Enkelpolig	↕	Bel	↕
Schakelaar, Wissel	↕	Voerverwarming	↕
Schakelaar, Serie	↕	Voerverwarming verdeler	↕
Contactdoos, ra, enkel	↕	optelplaats wasmachine	↕
Contactdoos, ra, dubbel (opbouw)	↕	optelplaats koelkast	↕
Contactdoos, RA, dubbel, horizontaal	↕	optelplaats warmtepomp	↕
Elektrische radiator (in badkamer)	↕	optelplaats warmtepomp + boiler	↕
regeling mechanische ventilatie	↕	optelplaats gebalanceerde ventilatie-unit	↕
aansluitpunt data/telefoon/televisie (loos)	↕	optelplaats boiler	↕
Aansluitpunt, thermostaat, bedraad	↕	optelplaats omvormer t.b.v. zonnepanelen	↕
Aansluitpunt, thermostaat cv	↕		
Aansluitpunt, elektrische radiator	↕		
Aansluitpunt omvormer t.b.v. zonnepanelen	↕		
Aansluitpunt keukenmeubel + lichtpunt	↕		
Aansluitpunt kooktoestel	↕		

Posities zijn indicatief op de tekening aangegeven. In afstemming met de installateurs kunnen de posities wijgen.
Algemere schakelaars op 1000mm voor
Wandcontactdozen op 300mm voor, mits anders aangegeven



Project Veld 7 te Oirschot
Onderdeel Opties
Bouwnummers 12 t/m 15
Type C

schaal 1:50 / 1:100
datum 01.02.2024
tekening VK-06

opdrachtgever
J.B. JANSSEN
BOUWONTWIKKELING

