



Begane grond
Bouwnr. 09
schaal 1:50

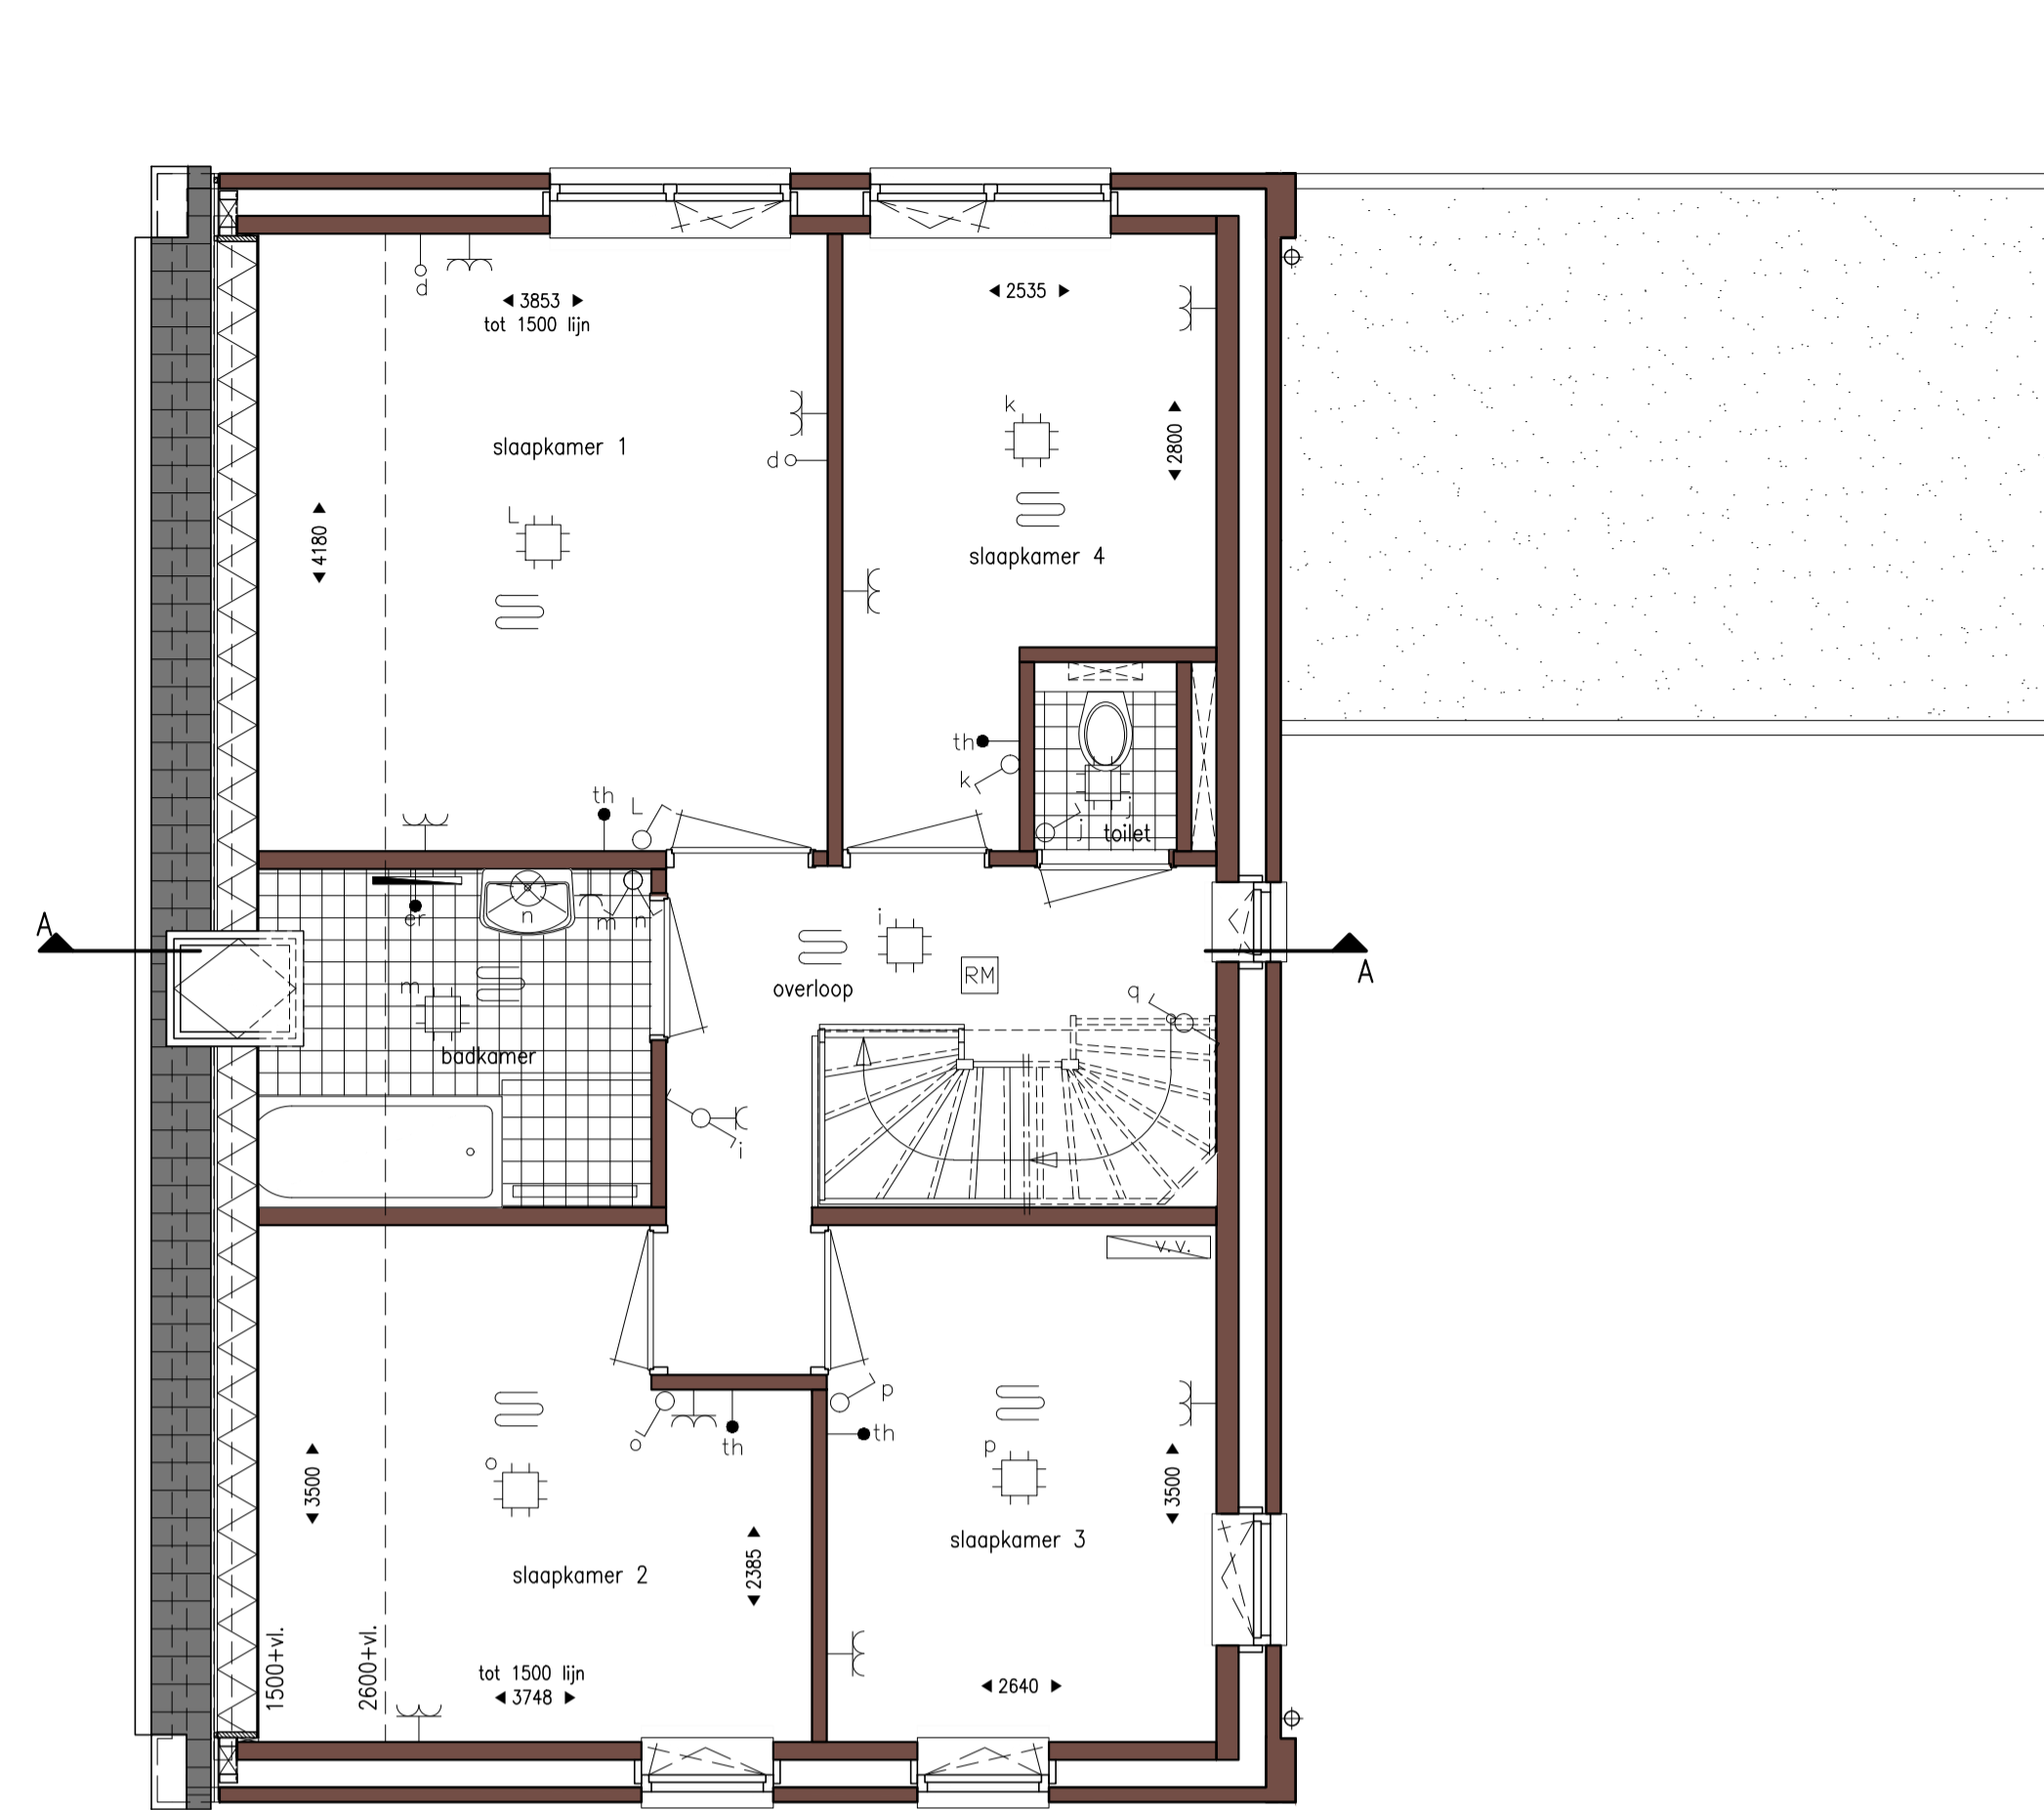

1e verdieping
Bouwnr. 09
schaal 1:50

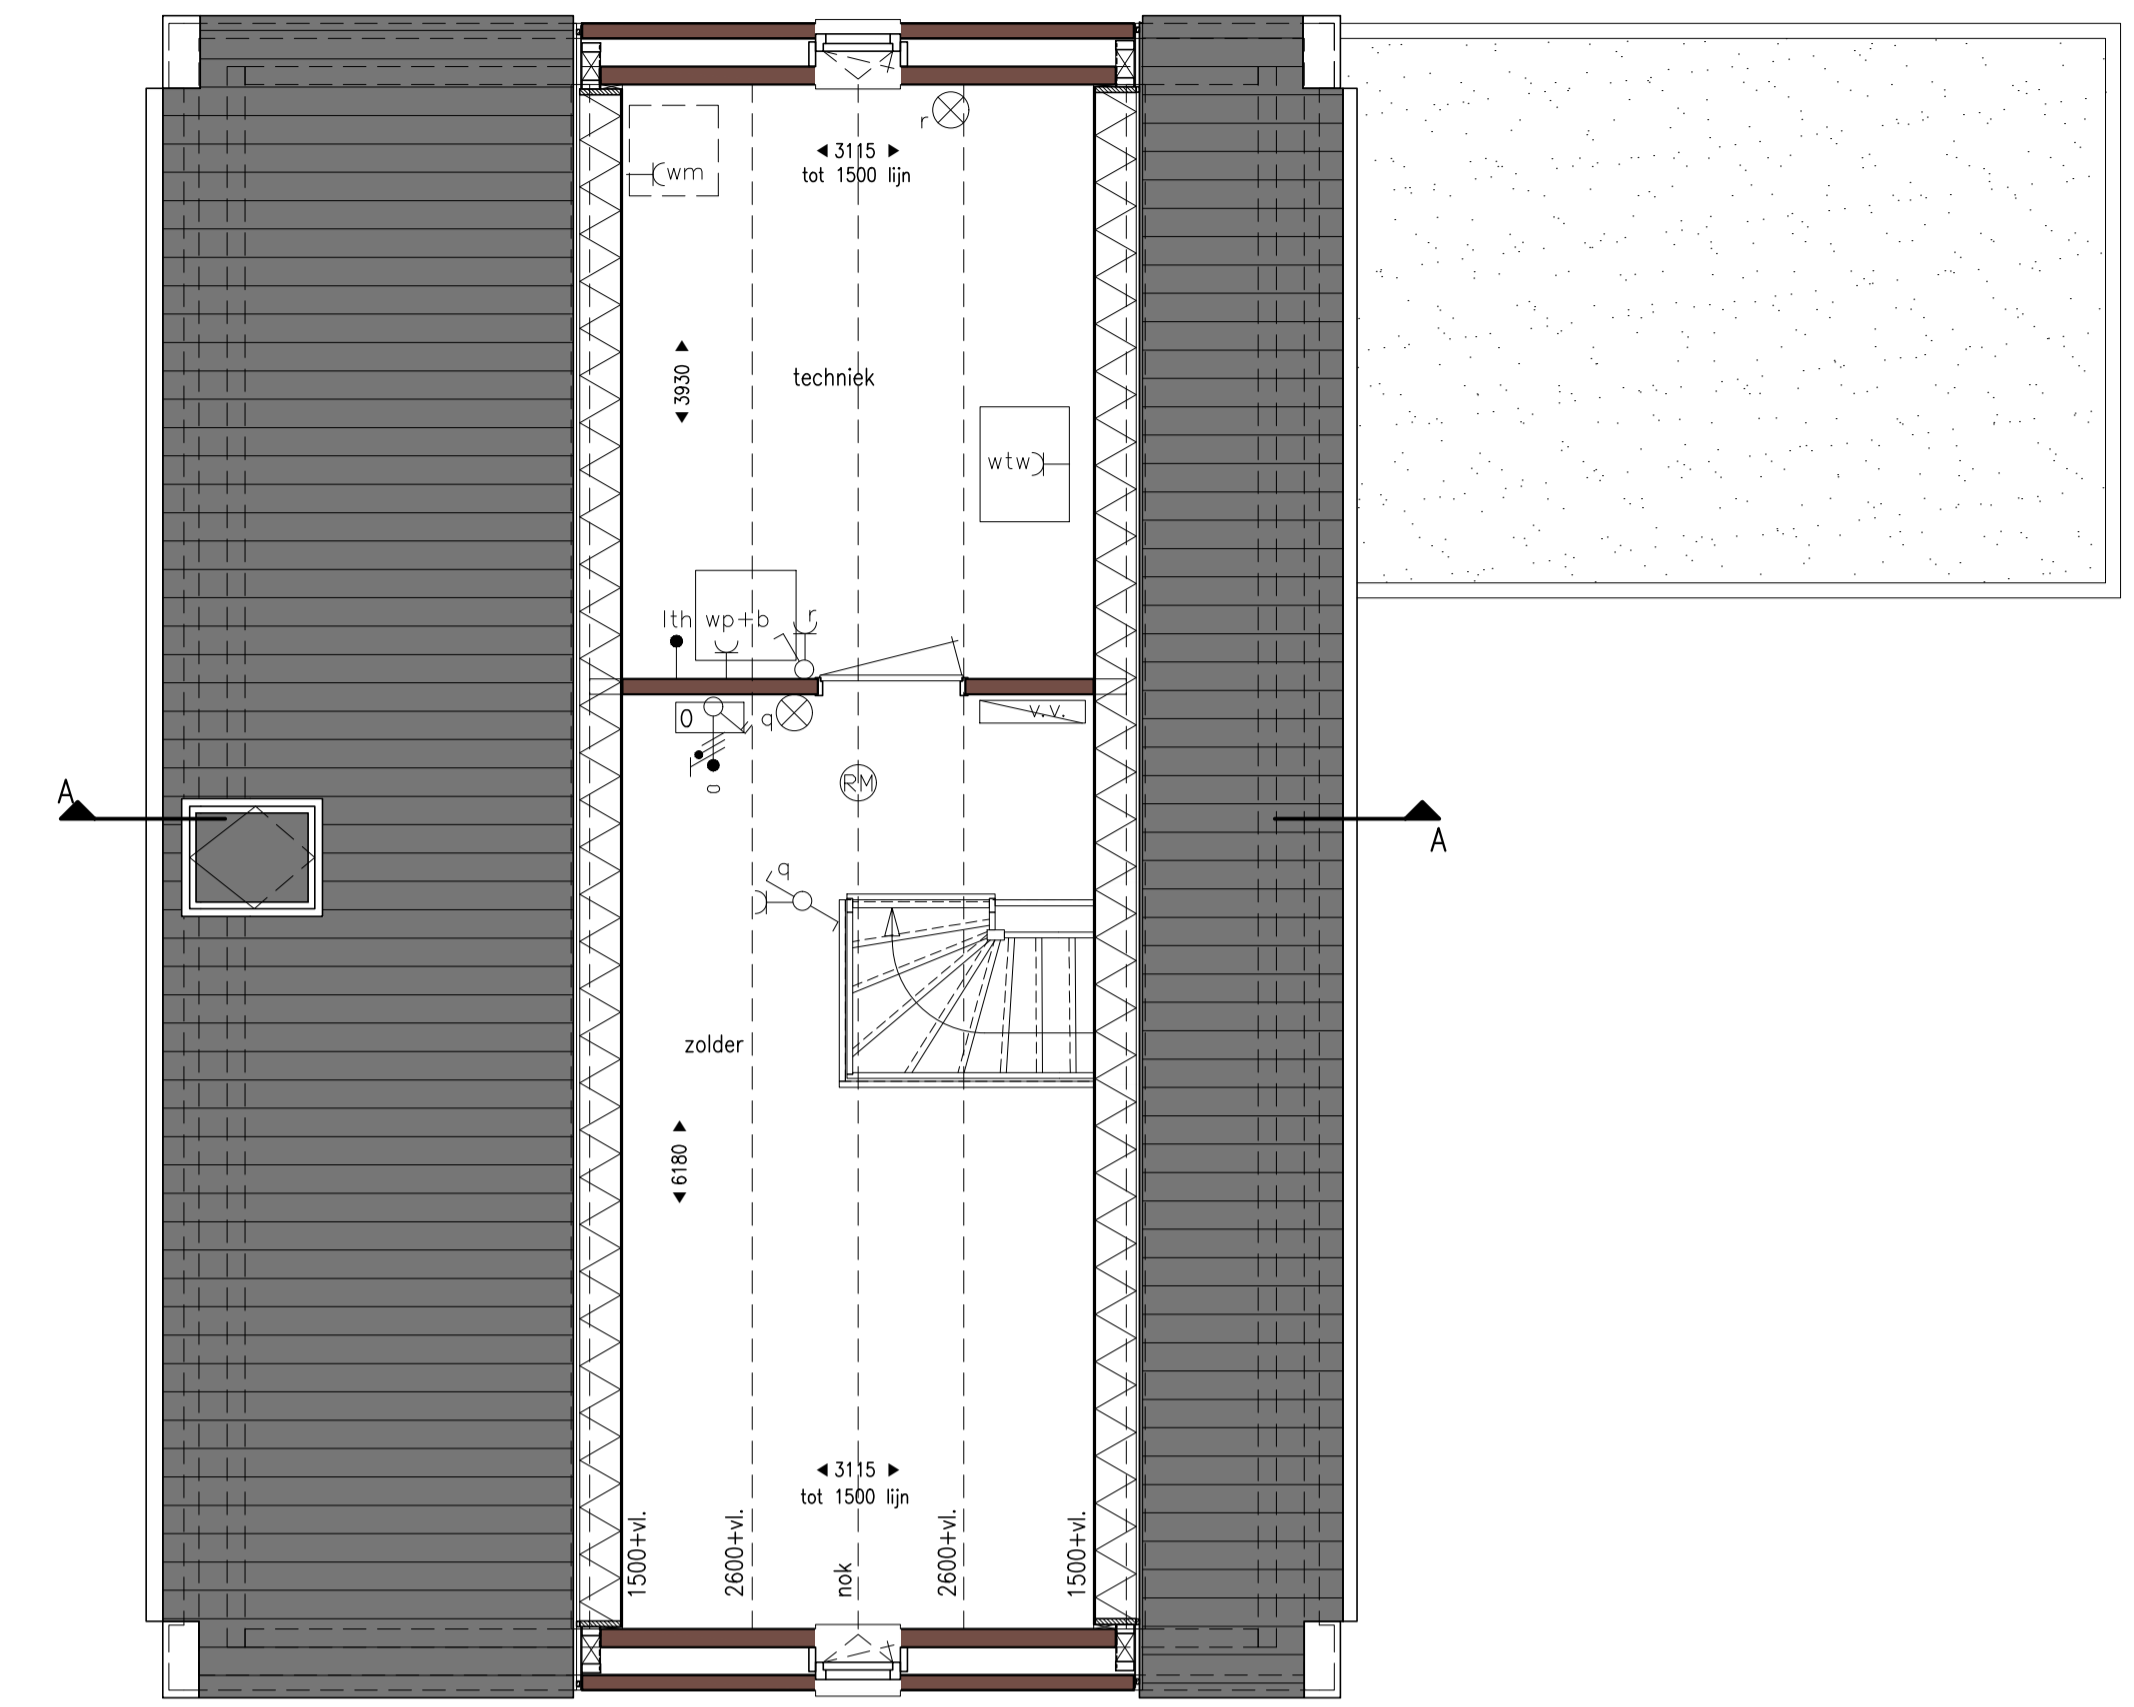


2e verdieping
Bouwnr. 09
schaal 1:50




Voorgevel
bwnr. 9
schaal 1:100




Rechterzijgevel
bwnr. 9
schaal 1:100

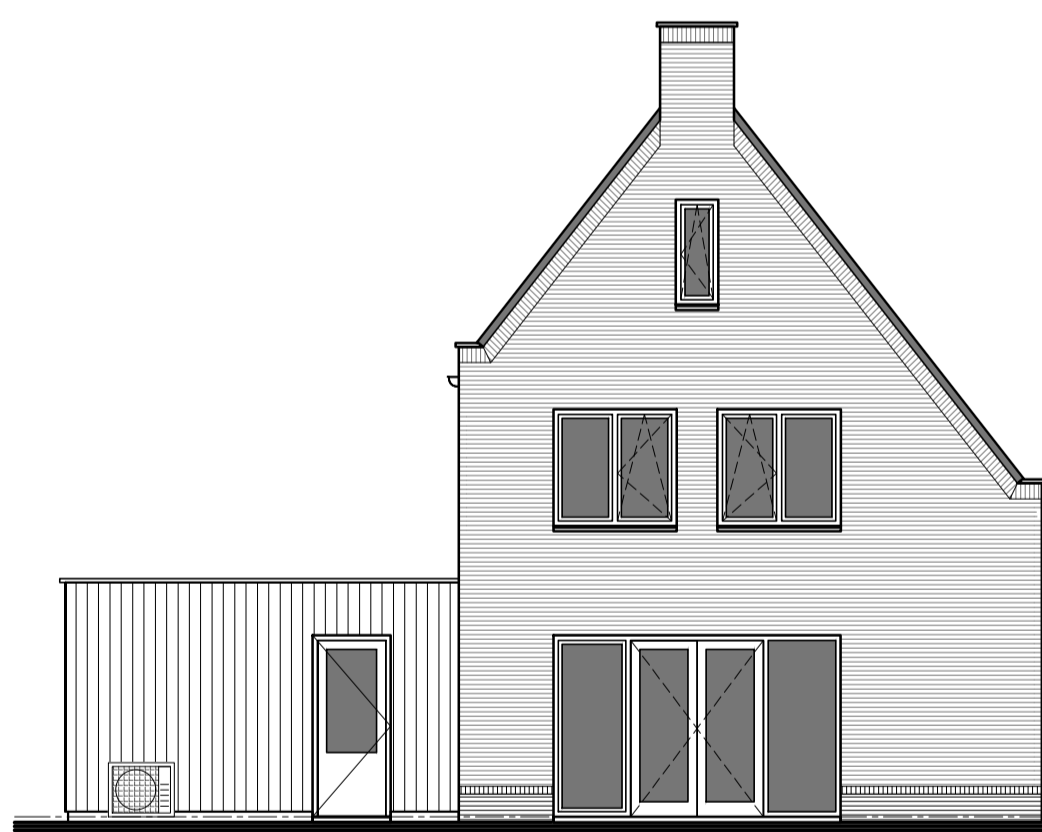

Achtergevel
bwnr. 9
schaal 1:100

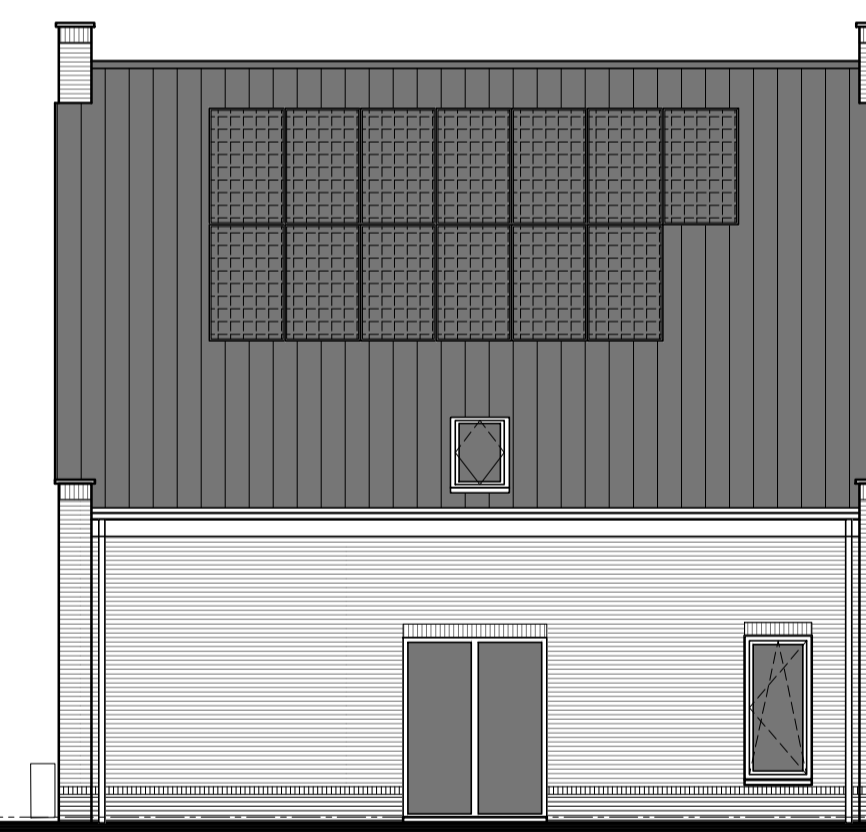

Linkerzijgevel
bwnr. 9
schaal 1:100

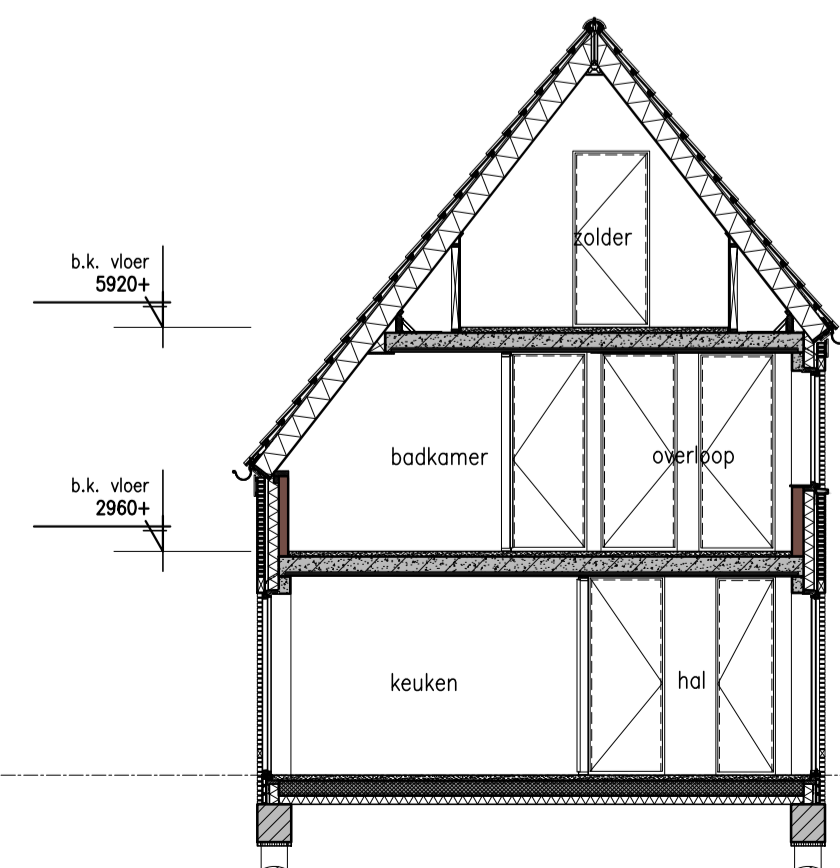

Doorsnede A-A

BOUWKUNDIG RENVOOI

- | | |
|---|--|
| Verdeelinrichting meterkast | Aansluitpunt wasmachine |
| Centraaldoos als lichtpunt | Aansluitpunt gebalanceerde ventilatie-unit |
| Wandlichtpunt | Aansluitpunt boiler (loos) |
| RM Rookmelder, Optisch, 230V met back-up | Aansluitpunt warmtepomp |
| RM Rookmelder opbouw, Optisch, 230V met back-up | Beldrukker |
| Schakelaar, Enkelpolig | Bel |
| Schakelaar, Wissel | Voerverwarming |
| Schakelaar, Serie | Voerverwarming verdeler |
| Contactdoos, ra, enkel | opteplaats wasmachine |
| Contactdoos, ra, dubbel (opbouw) | opteplaats koelkast |
| Contactdoos, RA, dubbel, horizontaal | opteplaats warmtepomp |
| Elektrische radiator (in badkamer) | opteplaats warmtepomp + boiler/vat |
| regeling mechanische ventilatie | opteplaats gebalanceerde ventilatie-unit |
| aansluitpunt data/telefoon/televisie (loos) | opteplaats boiler/vat |
| Aansluitpunt, thermostaat, bedraad | opteplaats omvormer t.b.v. zonnepanelen |
| Aansluitpunt, thermostaat cv | |
| Aansluitpunt, elektrische radiator | |
| Aansluitpunt omvormer t.b.v. zonnepanelen | |
| Aansluitpunt keukenmeubel + lichtpunt | |
| Aansluitpunt kooktoestel | |

Posities zijn indicatief op de tekening aangegeven. In afstemming met de installateurs kunnen de posities wijzigen.
Algemene schakelstara op 1050mm vloer.
Wandcontactdozen op 300mm vloer, mits anders aangegeven

VELD7 Oirschot

Project **Veld 7 te Oirschot**
Onderdeel **Plattegronden, gevels en doorsnede**
Bouwnummers **09**
Type **D**

opdrachtgever
schaal **1:50/1:100**
datum **01.02.2024**
tekening **VK-15**

Marquart
ARCHITECTEN

J.B. JANSSEN
BOUWONTWIKKELING