


**BOUWKUNDIG RENVOOI**

Verdeelinrichting meterkast	Aansluitpunt wasmachine
Centraaldoos als lichtpunt	Aansluitpunt gebalanceerde ventilatie-unit
Wandlichtpunt	Aansluitpunt boiler (loos)
Roekmelder, Optisch, 230V met back-up	Aansluitpunt warmtepomp
Roekmelder opbouw, Optisch, 230V met back-up	Bedrukker
Schakelaar, Enkeelpolig	Bel
Schakelaar, Wissel	Voerverwarming
Schakelaar, Serie	Voerverwarming verdelers
Contactdoos, ra, enkel	opelplaats wasmachine
Contactdoos, ra, dubbel (opbouw)	opelplaats loelkast
Contactdoos, RA, dubbel, horizontaal	opelplaats warmtepomp
Elektrische radiator (in badkamer)	opelplaats warmtepomp + boiler/vat
regeling mechanische ventilatie	opelplaats gebalanceerde ventilatie-unit
aansluitpunt data/telefoon/televisie (loos)	opelplaats boiler/vat
Aansluitpunt, thermostat, bedraad	opelplaats omvormer t.b.v. zonnepanelen
Aansluitpunt, thermostat, cv	
Aansluitpunt, elektrische radiator	
Aansluitpunt omvormer t.b.v. zonnepanelen	
Aansluitpunt keukenmeubel + lichtpunt	
Aansluitpunt kooktoestel	

Posities zijn indicatief op de tekening aangegeven. In afstemming met de installateurs kunnen de posities wijzigen.  
Algemene schakelkast 20 1250mm x 600mm  
Wandcontactdoos op 300mm kleiner, anders aangegeven

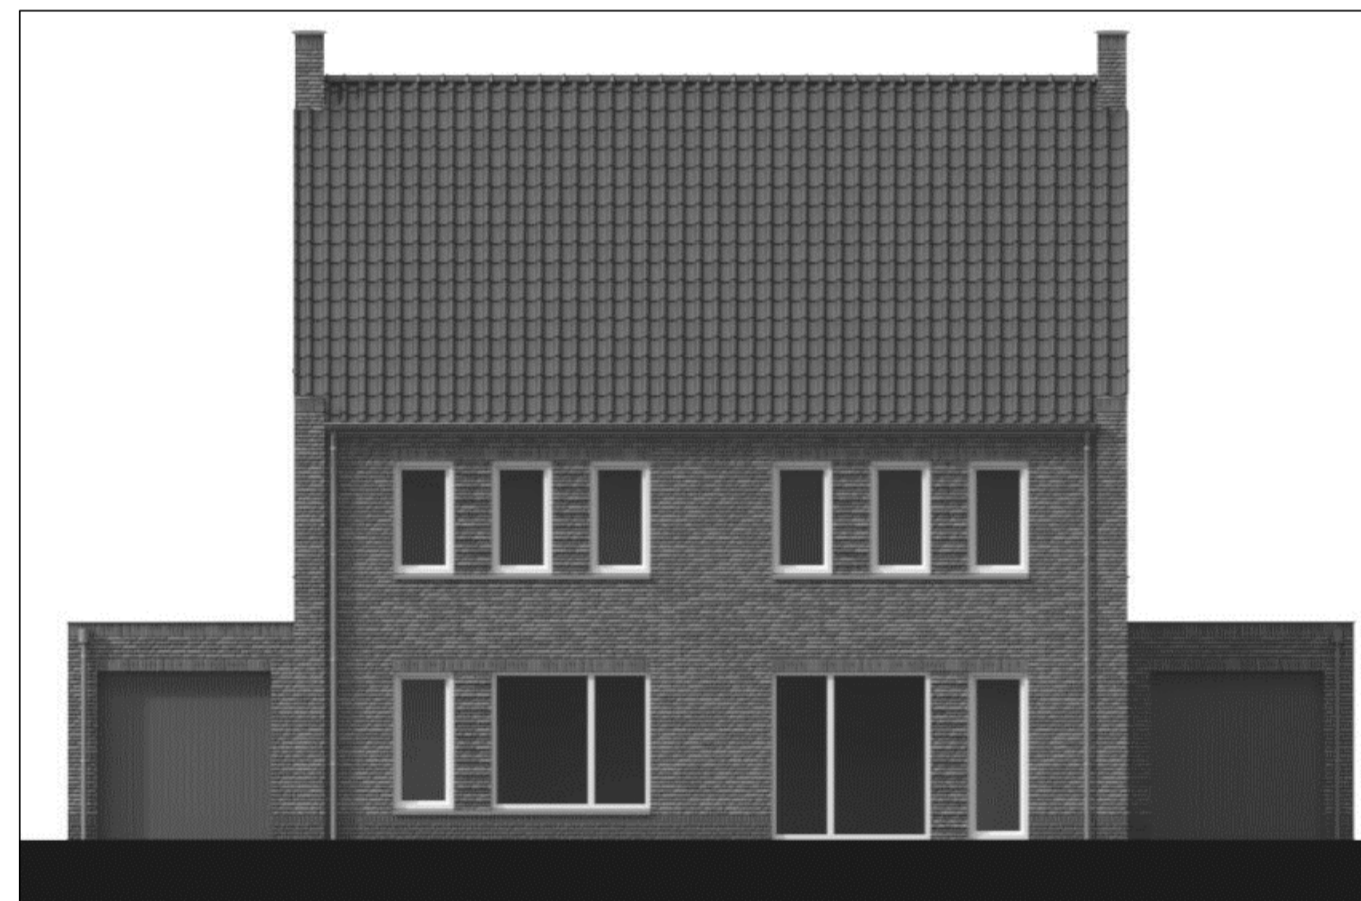

**VELD7** Oirschot

Project **Veld 7 te Oirschot**  
Onderdeel **Plattegronden, gevels en doorsnede**  
Bouwnummers **21 en 22**  
Type **B**

opdrachtgever **JANSEN BOUWONTWIKKELING**

Marquart  
ARCHITECTEN

schaal 1:50 / 1:100  
datum 01.02.2024  
tekening VK-03