



Begane grond
Bouwnr. 08
schaal 1:50

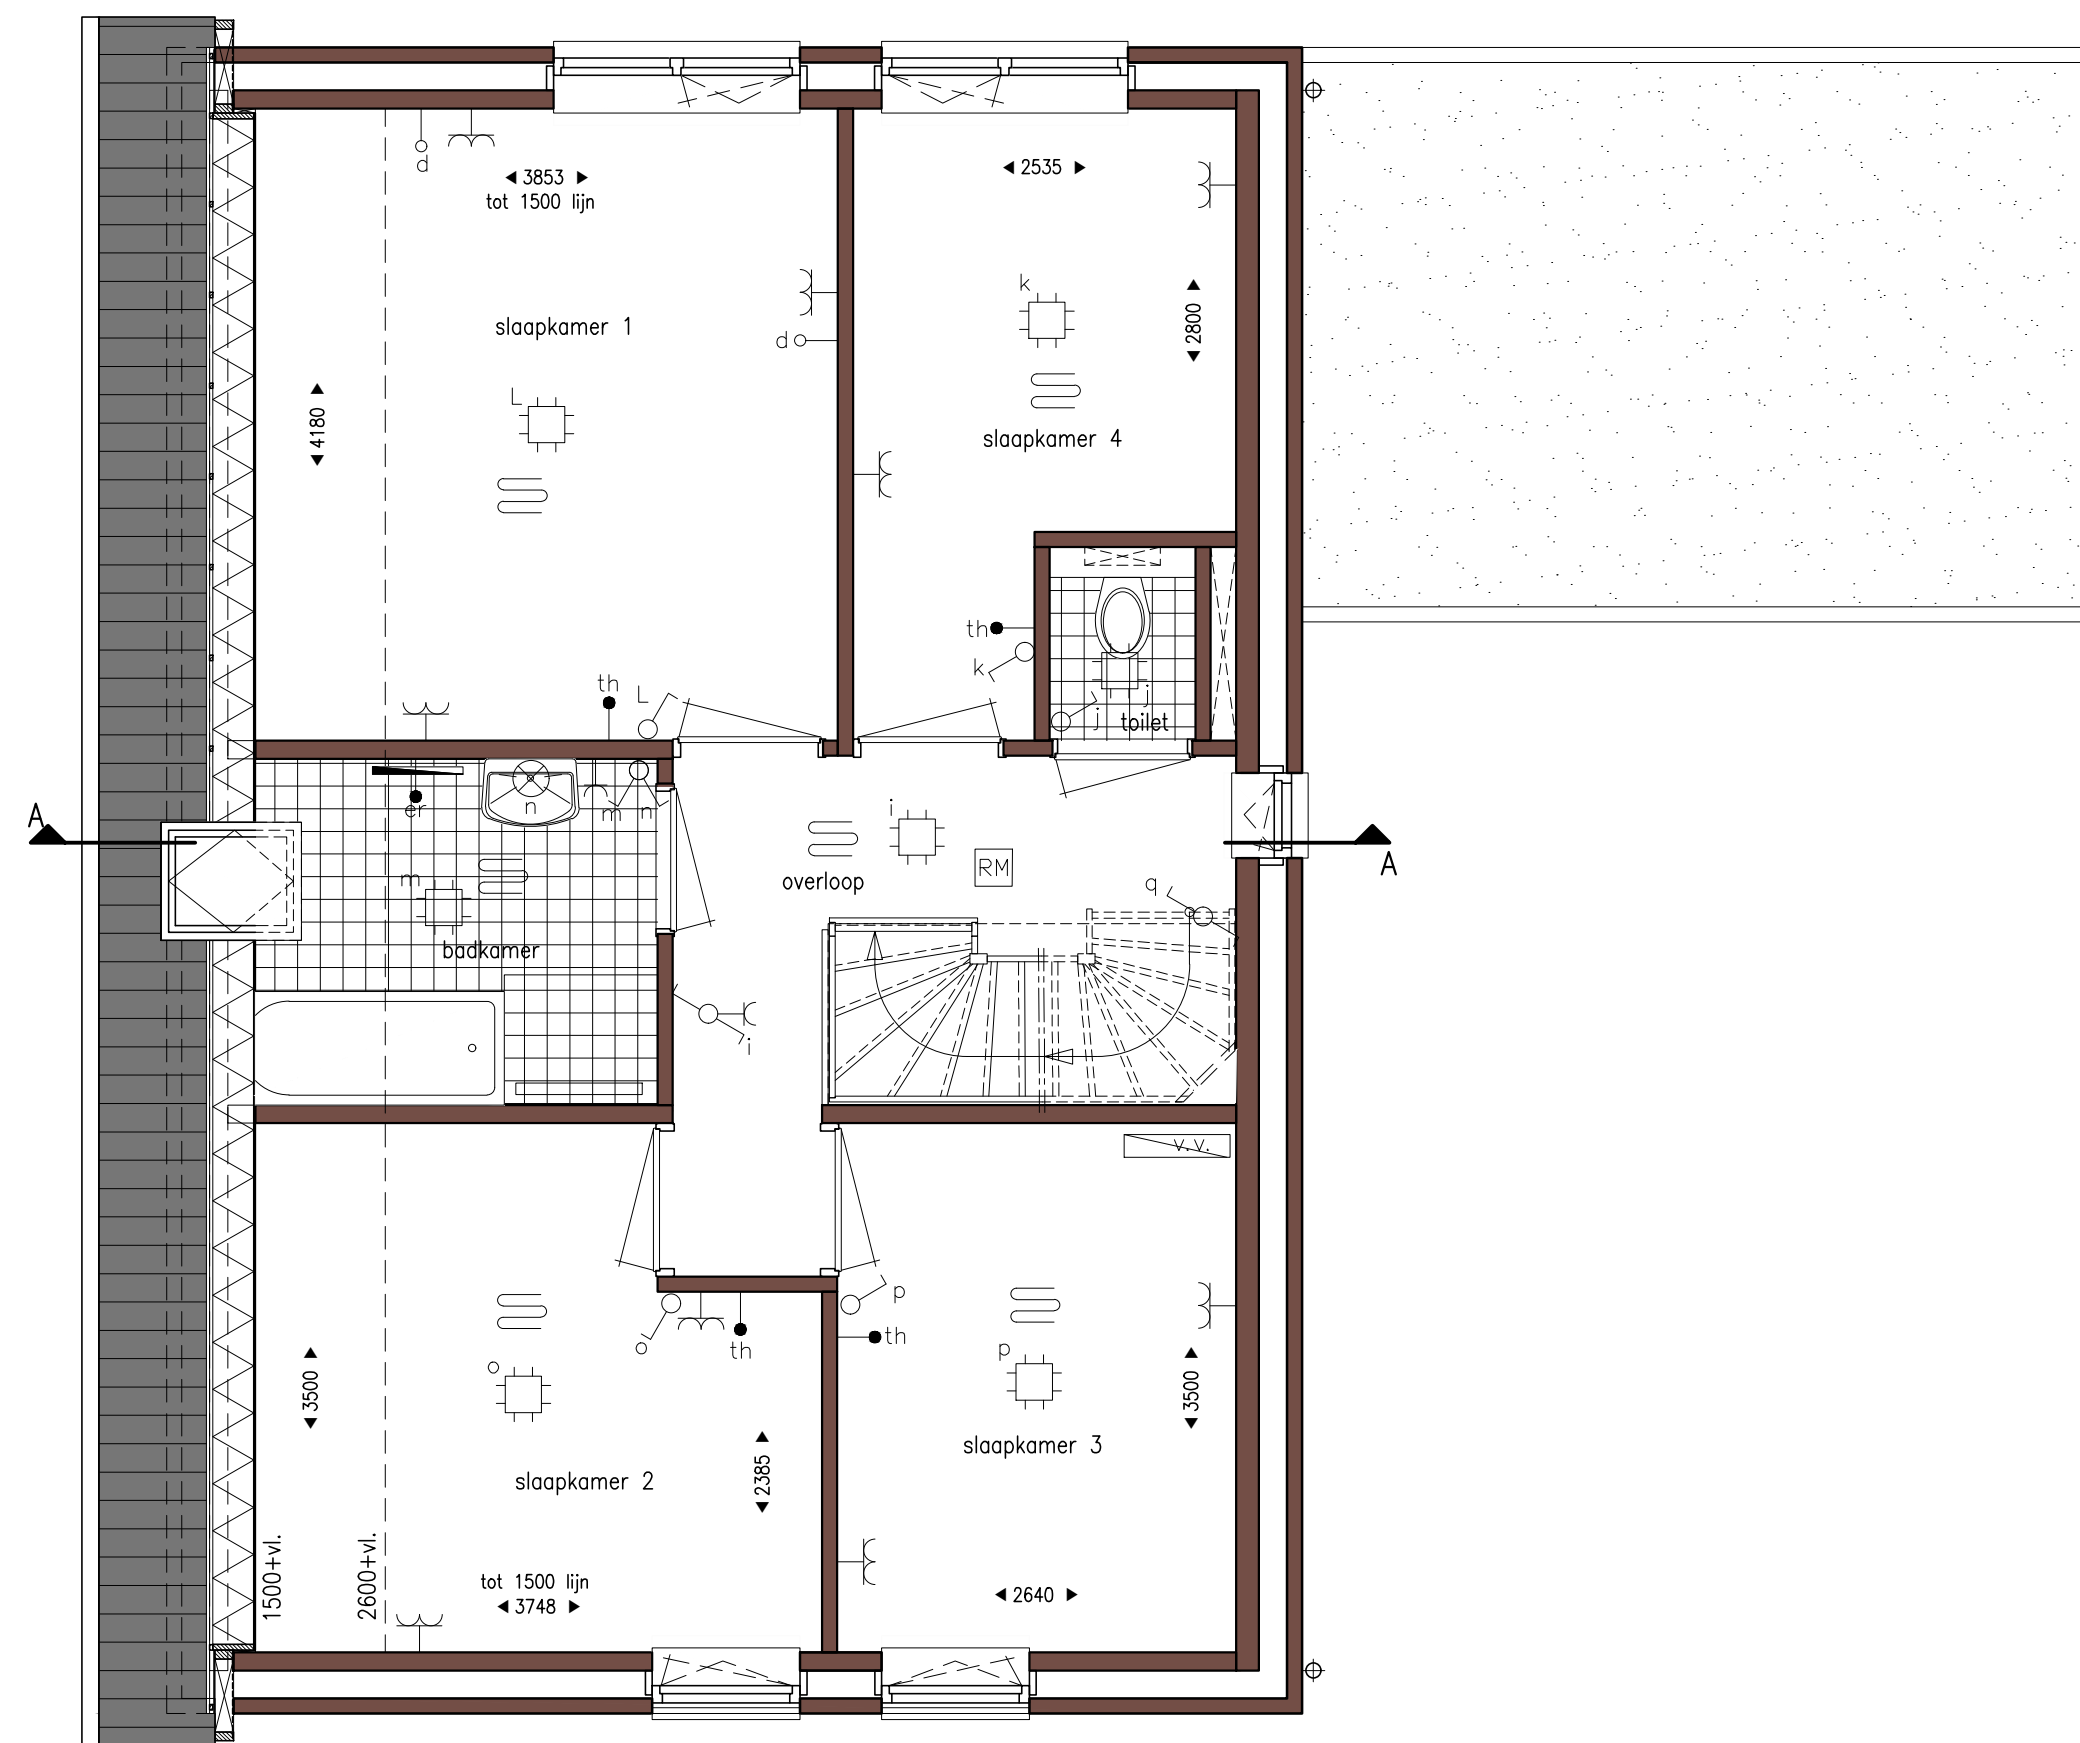

1e verdieping
Bouwnr. 08
schaal 1:50

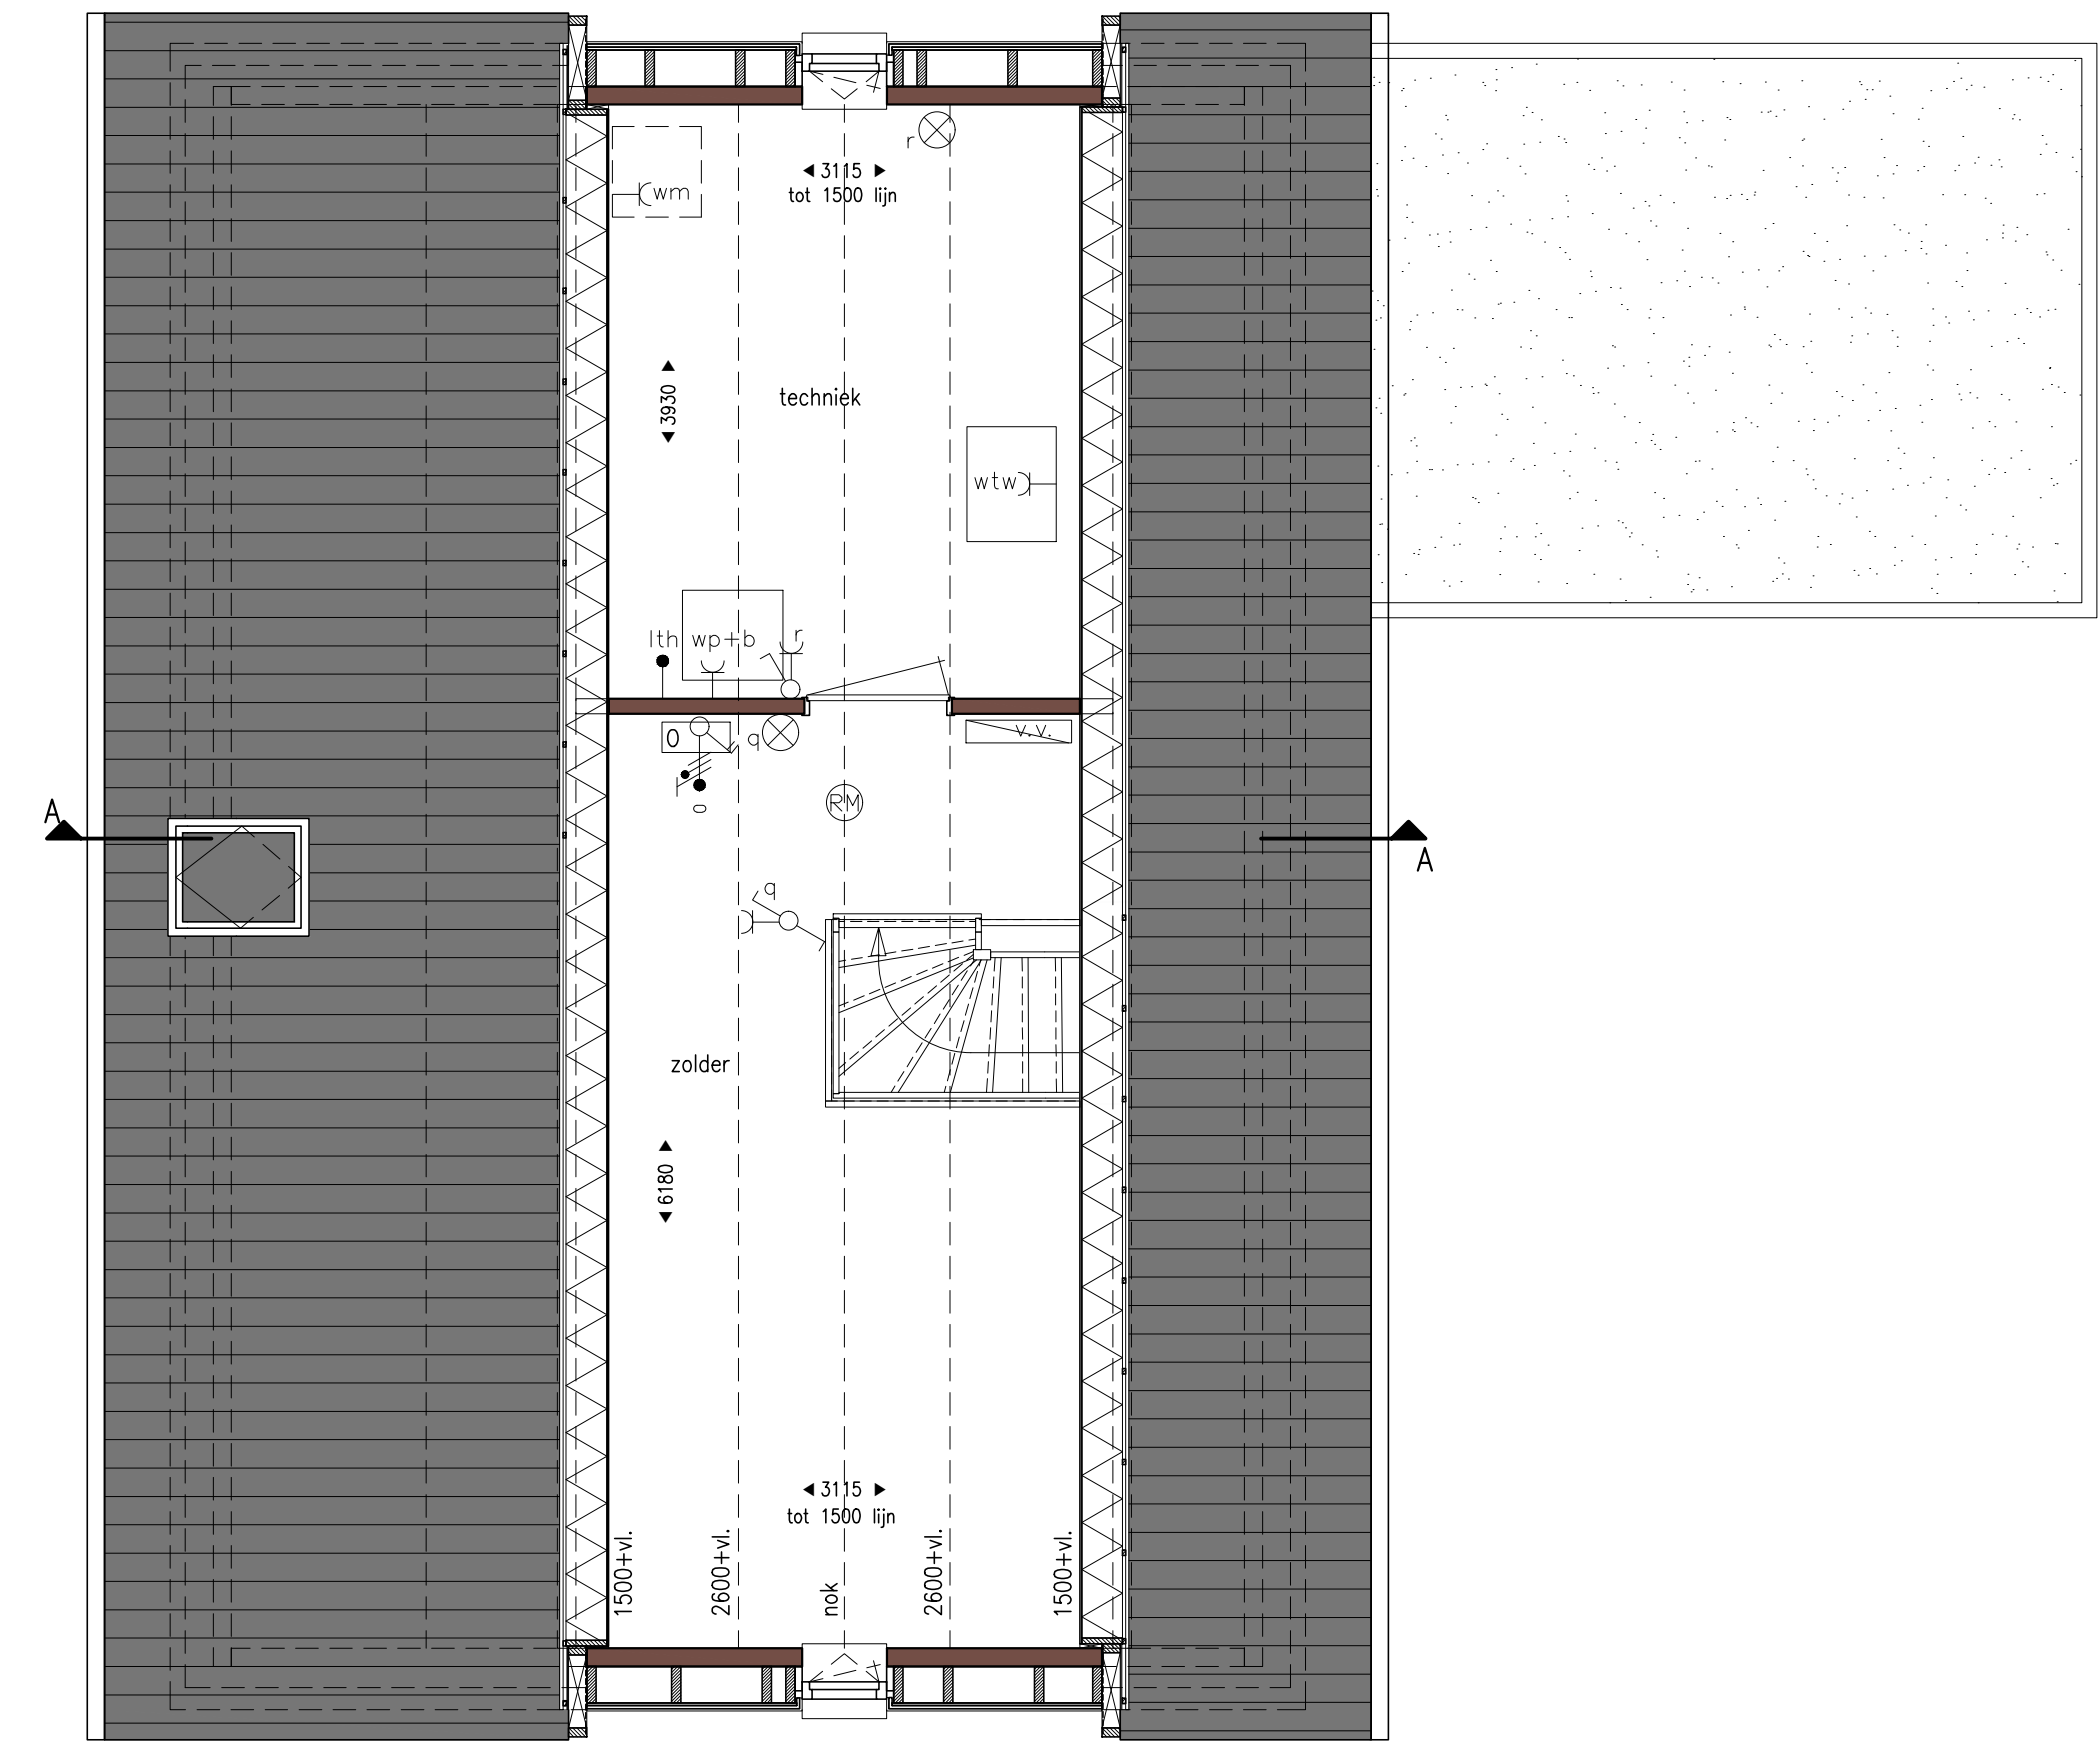

2e verdieping
Bouwnr. 08
schaal 1:50




Voorgevel
Bouwnr. 8
schaal 1:100




Rechterzijgevel
Bouwnr. 8
schaal 1:100



Achtergevel
Bouwnr. 8
schaal 1:100

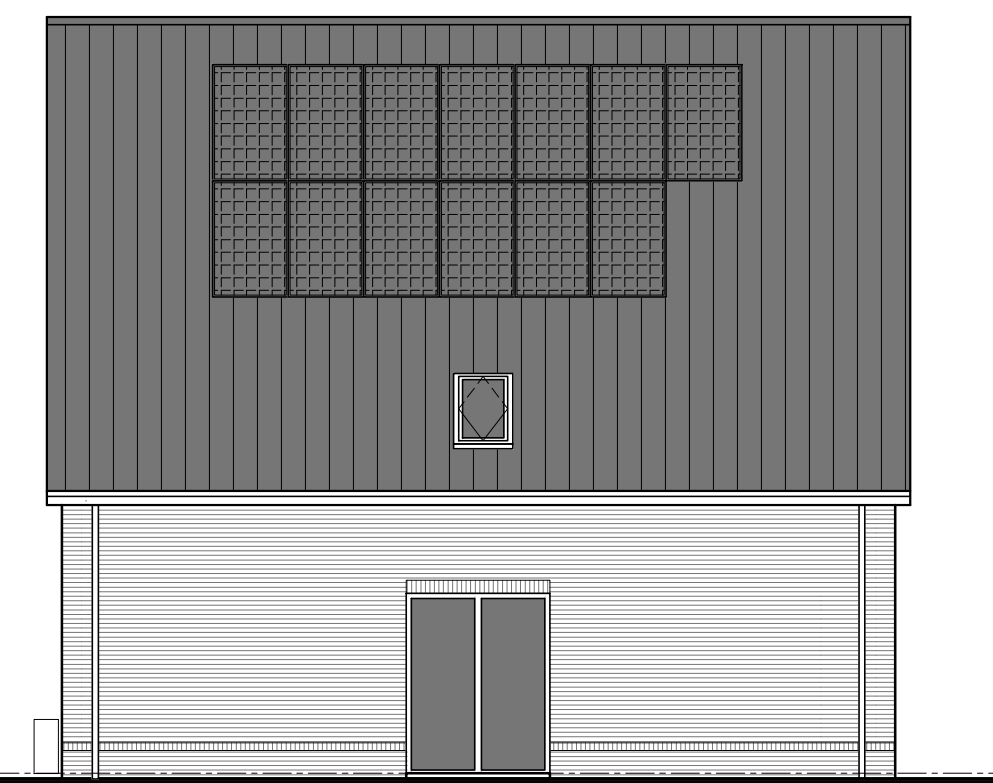

Linkerzijgevel
Bouwnr. 8
schaal 1:100

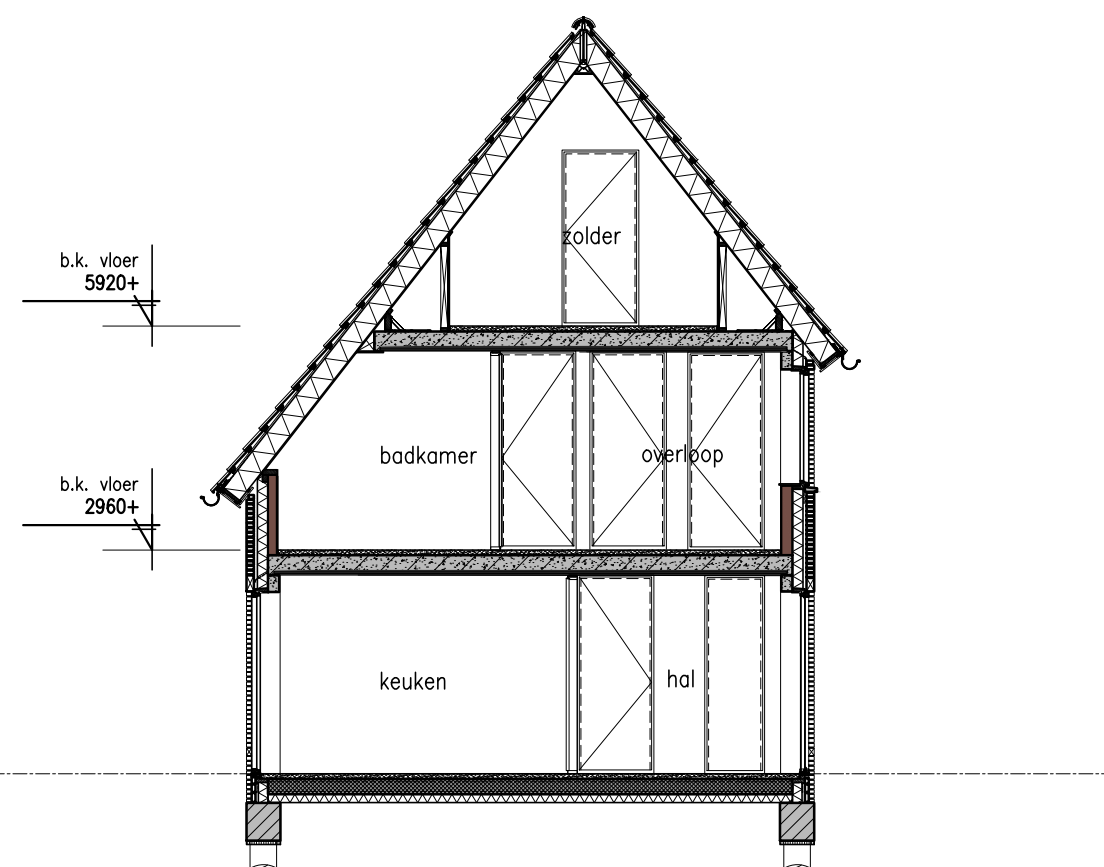

Doorsnede A-A

BOUWKUNDIG RENVOOI			
	Verdeelrichting meterkast		Aansluitpunt wasmachine
	Centraaldoos als lichtpunt		Aansluitpunt gebalanceerde ventilatie-eenheid
	Wandlichtpunt		Aansluitpunt boiler (loos)
	Rookmelder, Optisch, 230V met back-up		Aansluitpunt warmtepomp
	Rookmelder optbouw, Optisch, 230V met back-up		Beldrukker
	Schakelaar, Enkelpolig		Bel
	Schakelaar, Wissel		Vloerverwarming
	Schakelaar, Serie		Vloerverwarming verdeler
	Contactdoos, ra, enkel		optelplaats wasmachine
	Contactdoos, ra, dubbel (opbouw)		optelplaats koelkast
	Contactdoos, RA, dubbel, horizontaal		optelplaats warmtepomp
	Elektrische radiator (in badkamer)		optelplaats warmtepomp + boiler/vat
	regeling mechanische ventilatie		optelplaats gebalanceerde ventilatie-eenheid
	aansluitpunt data/telefoon/televisie (loos)		optelplaats boiler/vat
	Aansluitpunt, thermostaat, bedraad		optelplaats omvormer t.b.v. zonnepanelen
	Aansluitpunt, thermostaat cv		
	Aansluitpunt, elektrische radiator		
	Aansluitpunt omvormer t.b.v. zonnepanelen		
	Aansluitpunt keukenmeubel + lichtpunt		
	Aansluitpunt kooktoestel		

Posities zijn indicatief op de tekening aangegeven. In afstemming met de installateurs kunnen de posities wijzigen.
Algemene schakelaars op 1050mm vloer.
Wandcontactdozen op 300mm vloer, mits anders aangegeven

VELD7 Oirschot

Project **Veld 7 te Oirschot**
Onderdeel **Plattegronden, gevels en doorsnede**
Bouwnummers **08**
Type **D**

schaal **1:50/1:100**
datum **01.02.2024**
tekening **VK-13**

opdrachtgever



Marquart
ARCHITECTEN