

DE BRUIN ARCHITECTEN

Project

**Appartementen De Wetstraat
Vaassen**

Projectadres

De Wetstraat 25, 8172 CK Vaassen

Fase

Verkoop














Projectnummer

2364

Datum

24-07-2024



- | | | | |
|---|-------------------------------------|---|--------------------------------------|
|  | Bestaande beplanting |  | Straatverlichting |
|  | Nieuwe bomen: divers sortiment | PP | Parkeren privé |
|  | Nieuwe struiken: divers sortiment | F | Fietsenrekken |
|  | Taxushaag 0.6m breedte, 1,0m hoogte |  | Hoofdentree appartementen |
|  | Vaste planten border (zon) |  | Eindversterker Ziggo (achter penant) |
|  | Vaste planten border (schaduw) | | |
|  | Bodembedekkers: half schaduw | | |
|  | Halfverharding: grasbeton | | |
|  | Rijbaan: betonklinkers | | |
|  | 30x30 tegels | | |

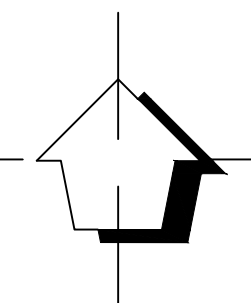
BRUIN

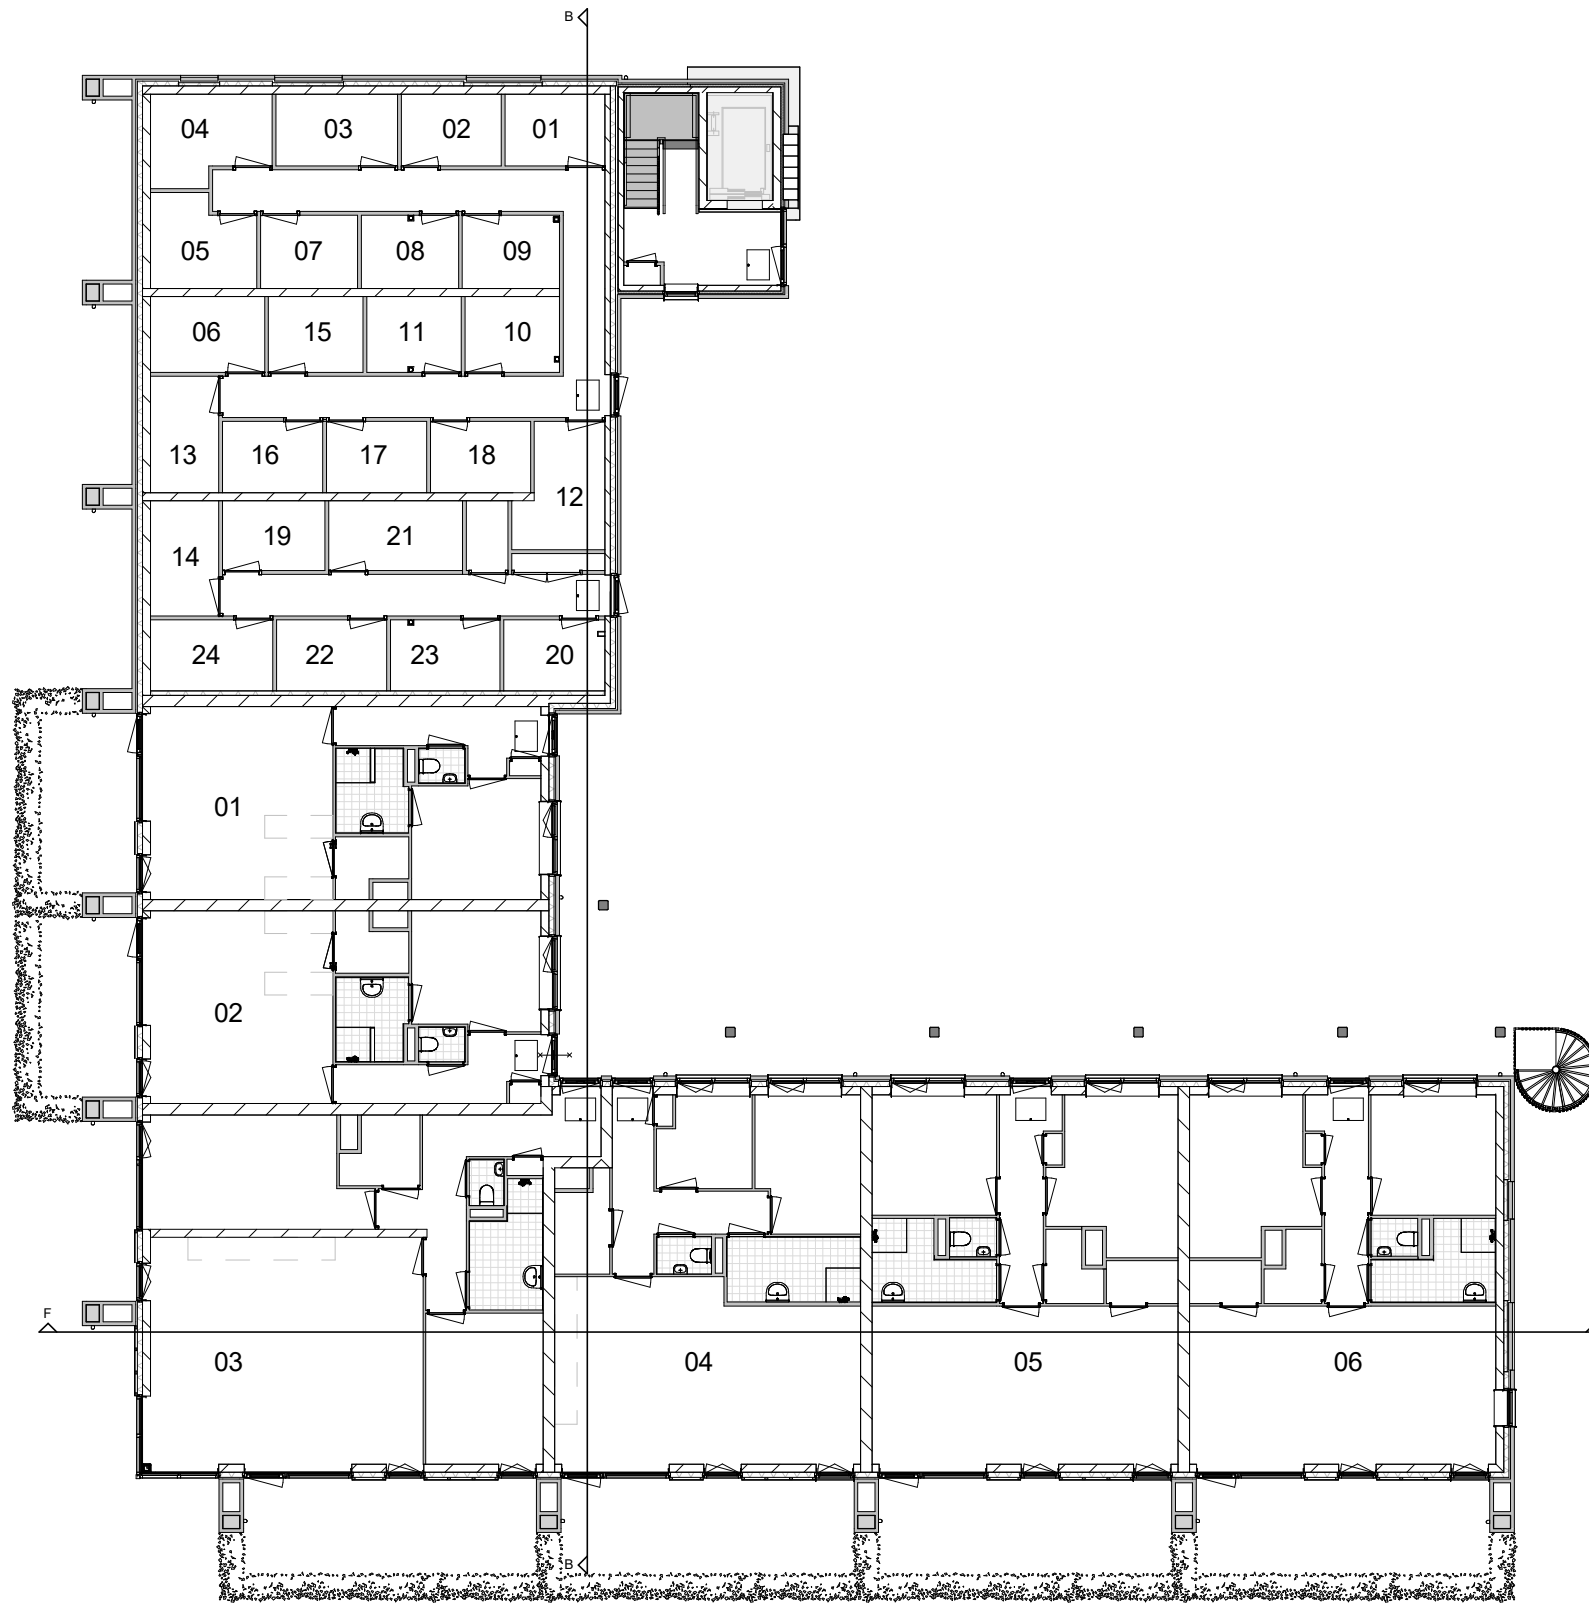
project: Appartementen Wetstraat Vaassen

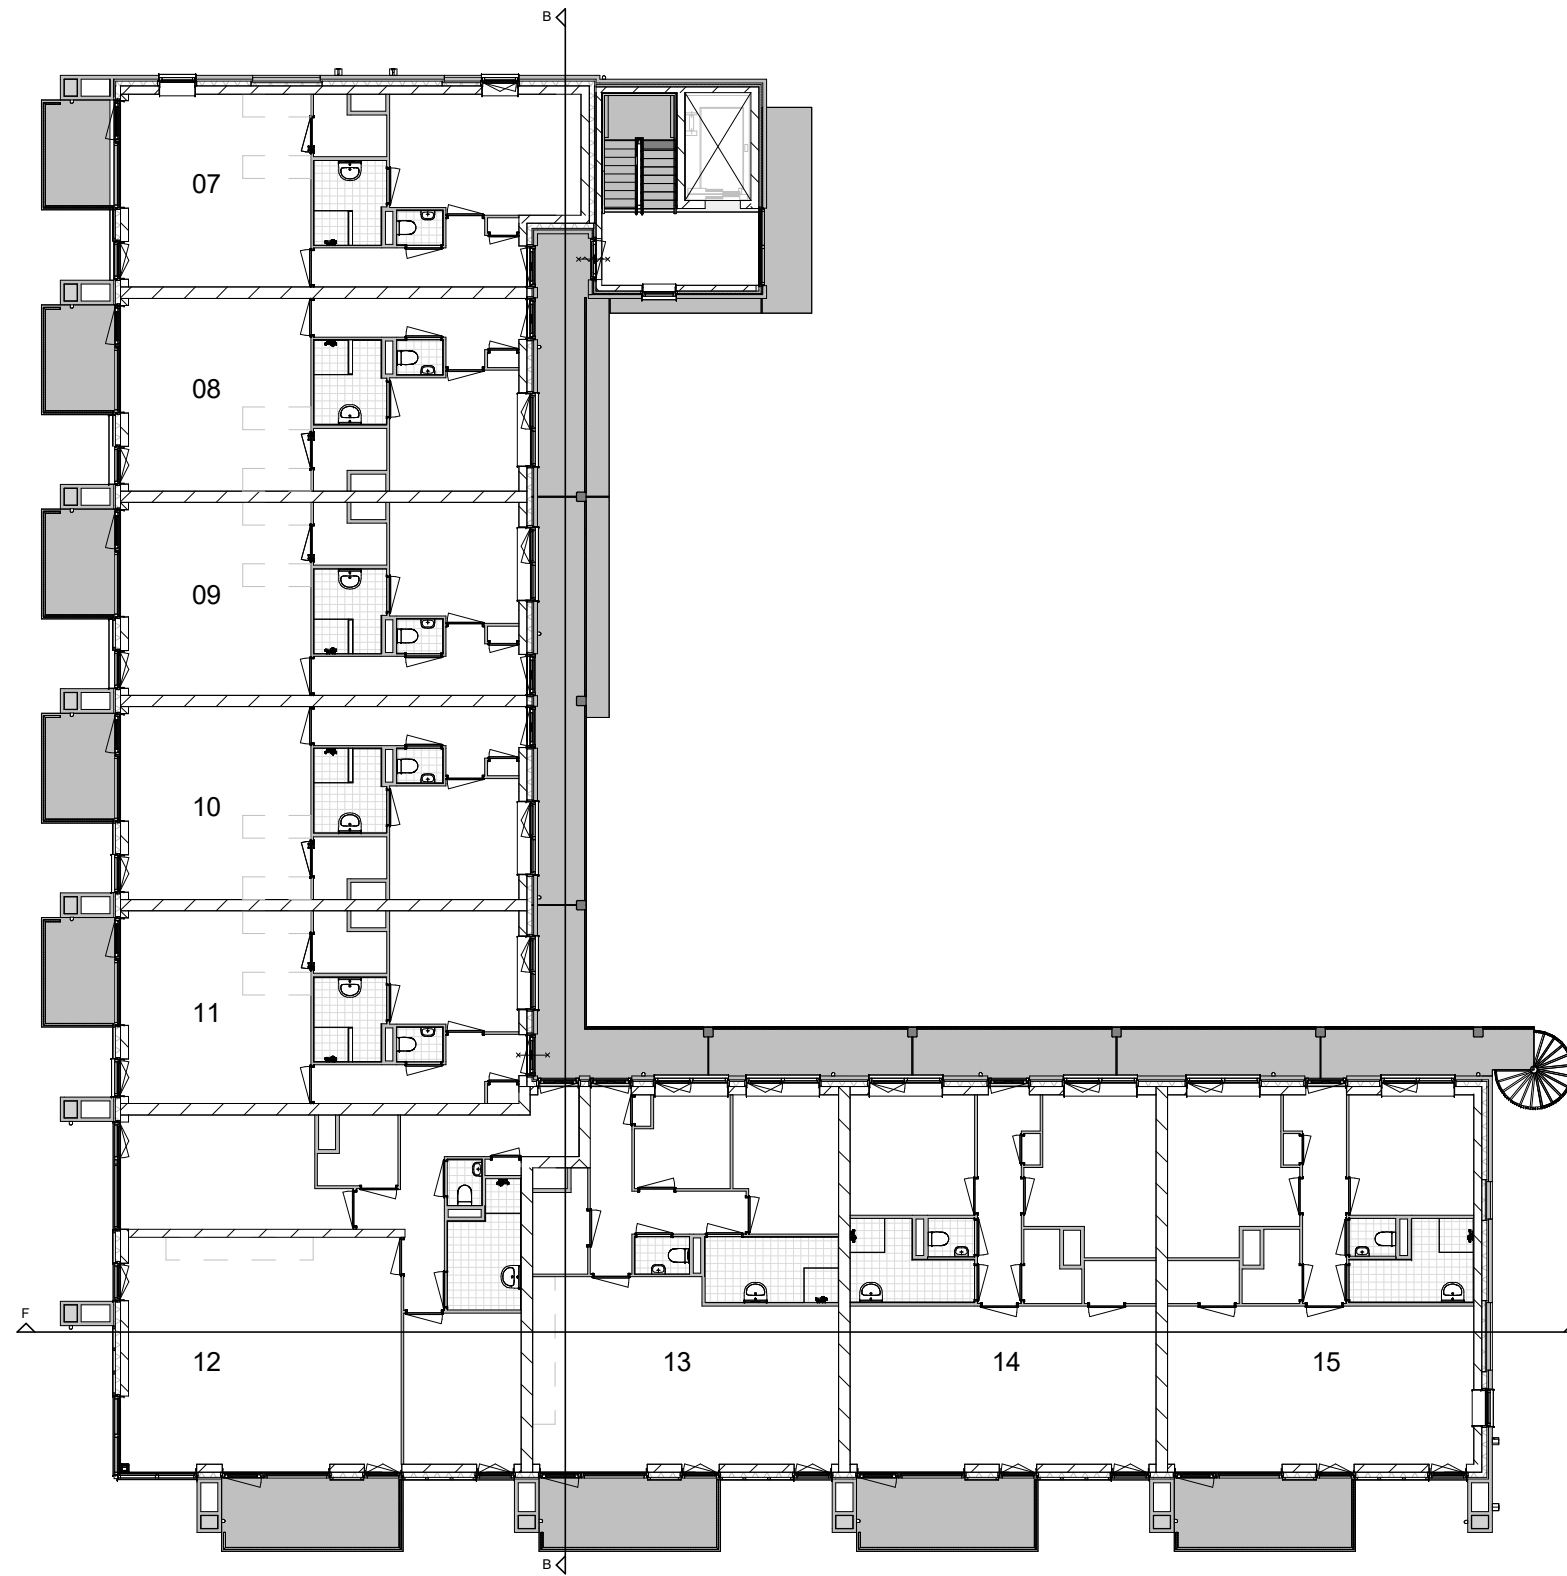
fase: verkooptekeningen

schaal: 1:500

Situatie







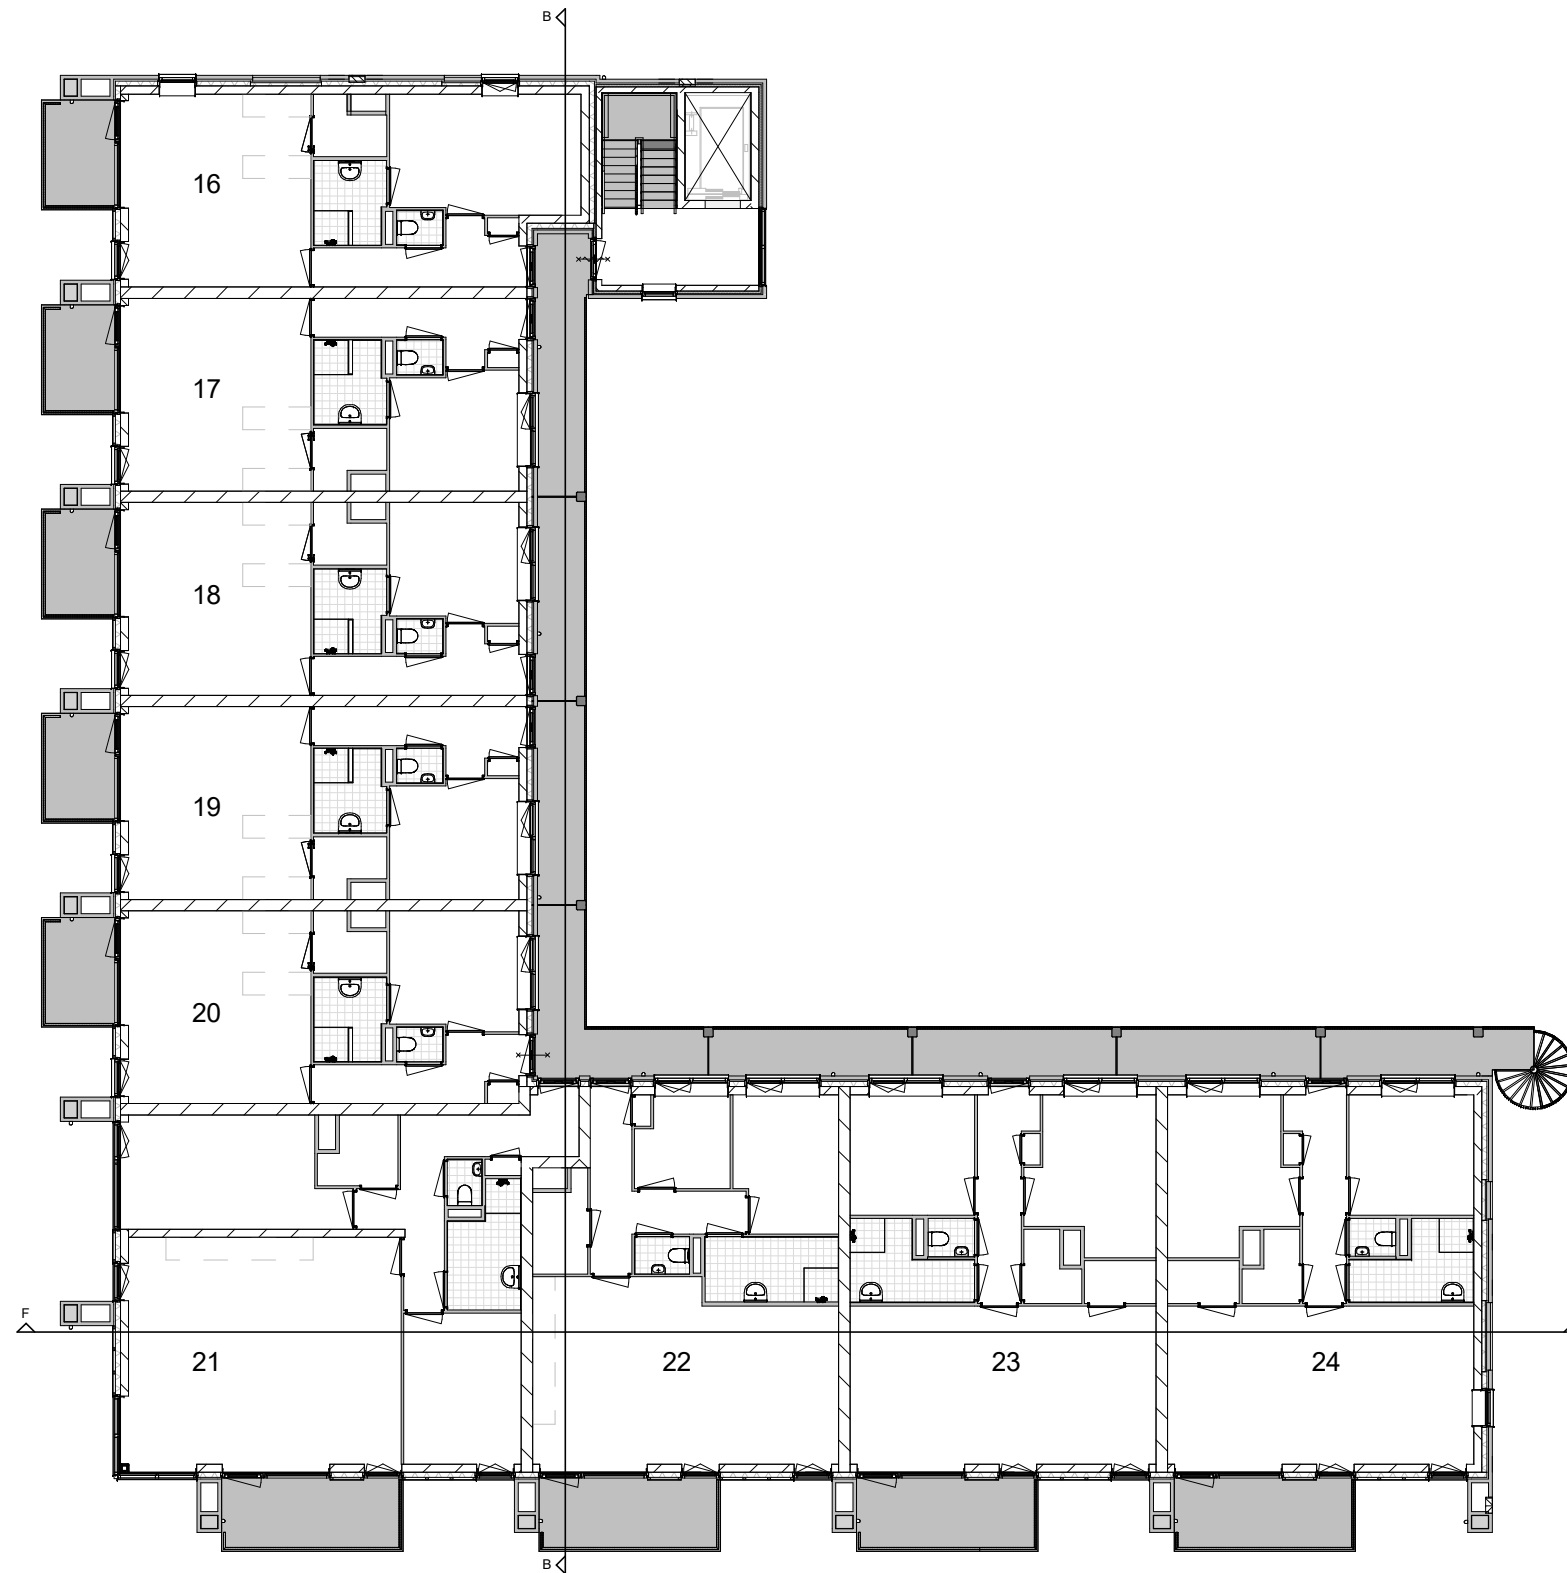
BRUIN

projectnr: 2364

datum: 24-07-2024

schaal: 1 : 200

Plattegrond
eerste
verdieping



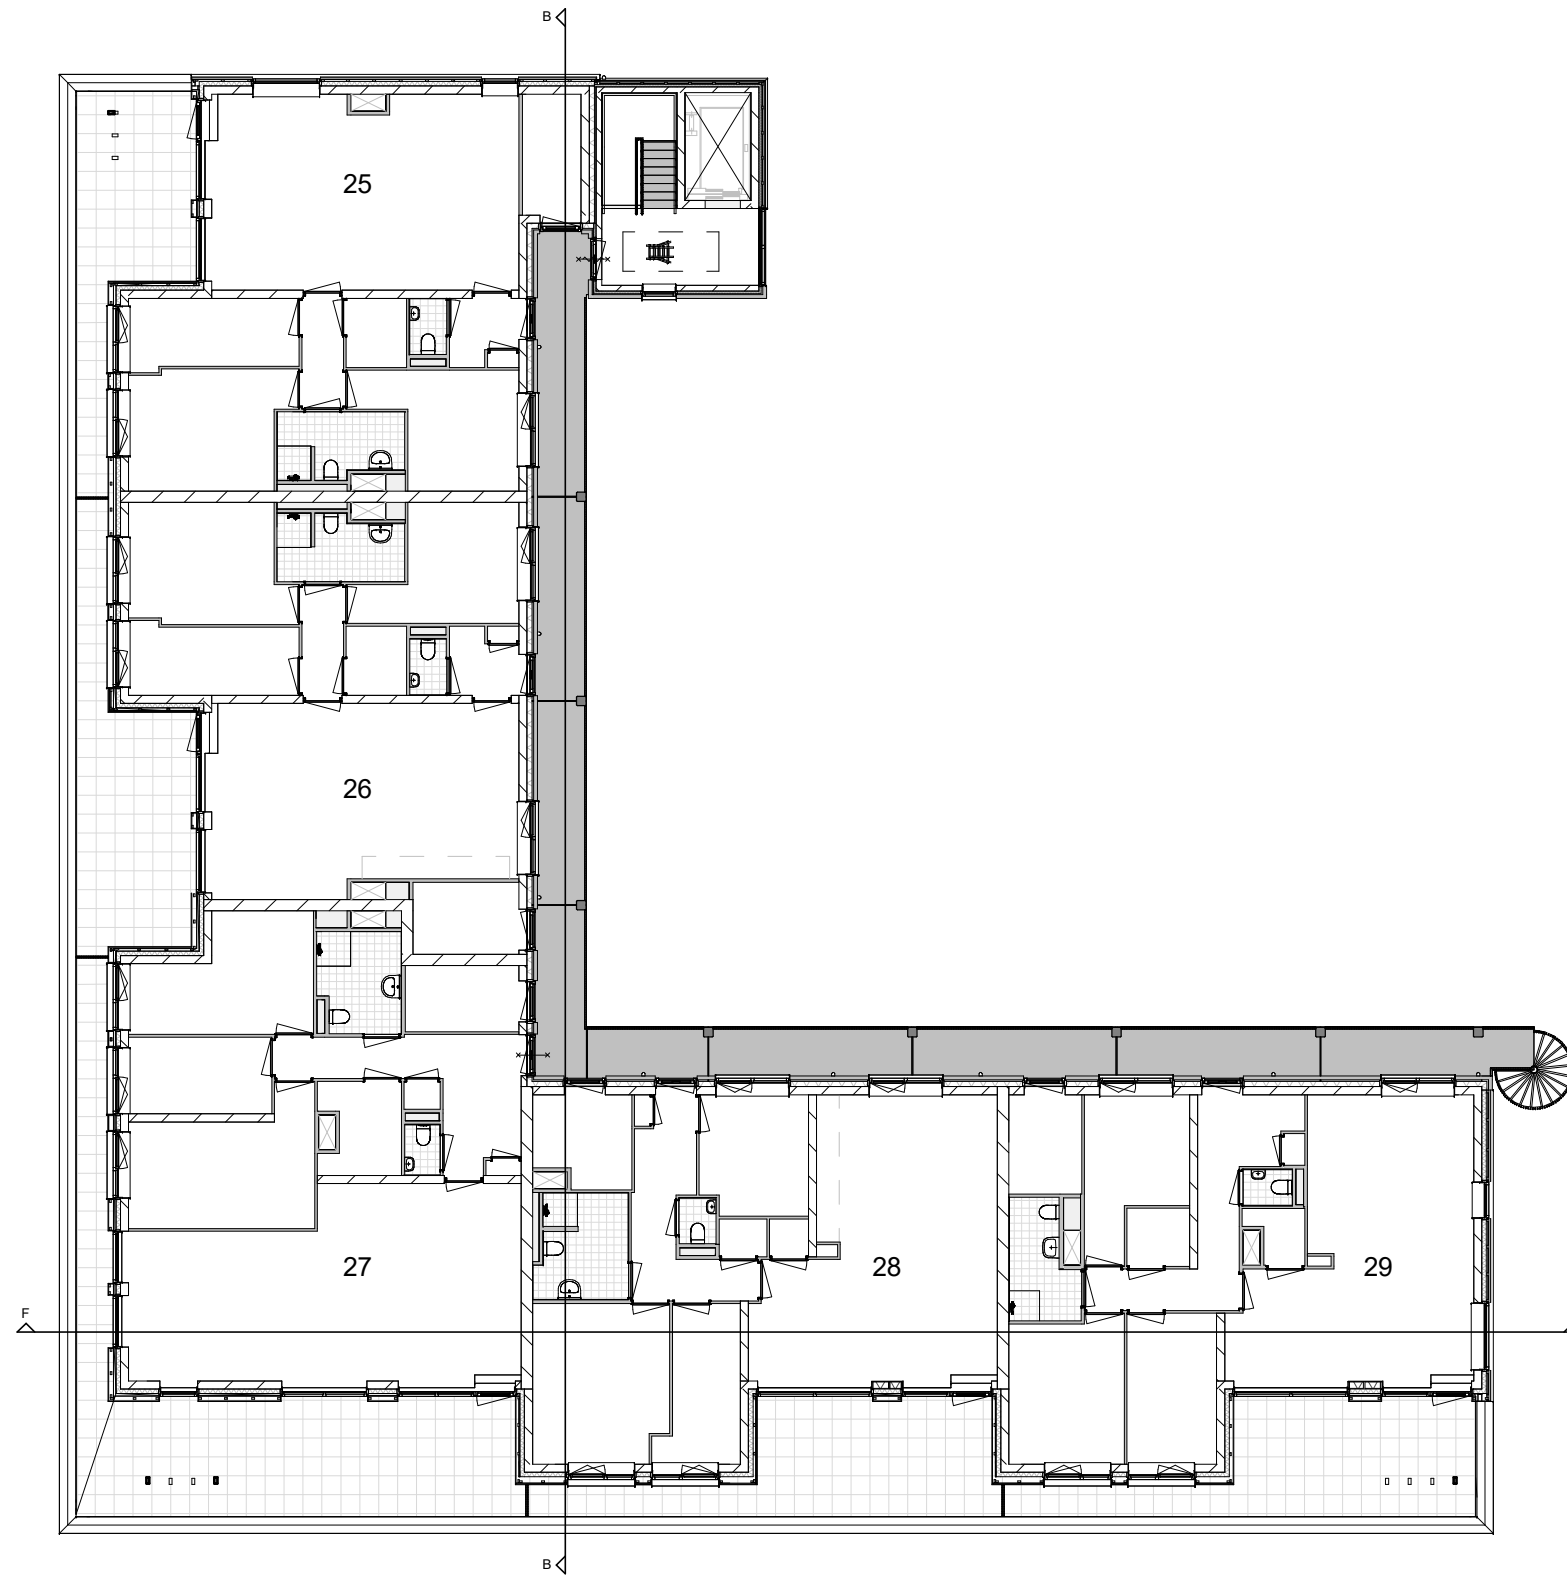
BRUIN

projectnr: 2364

datum: 24-07-2024

schaal: 1 : 200

Plattegrond
tweede
verdieping



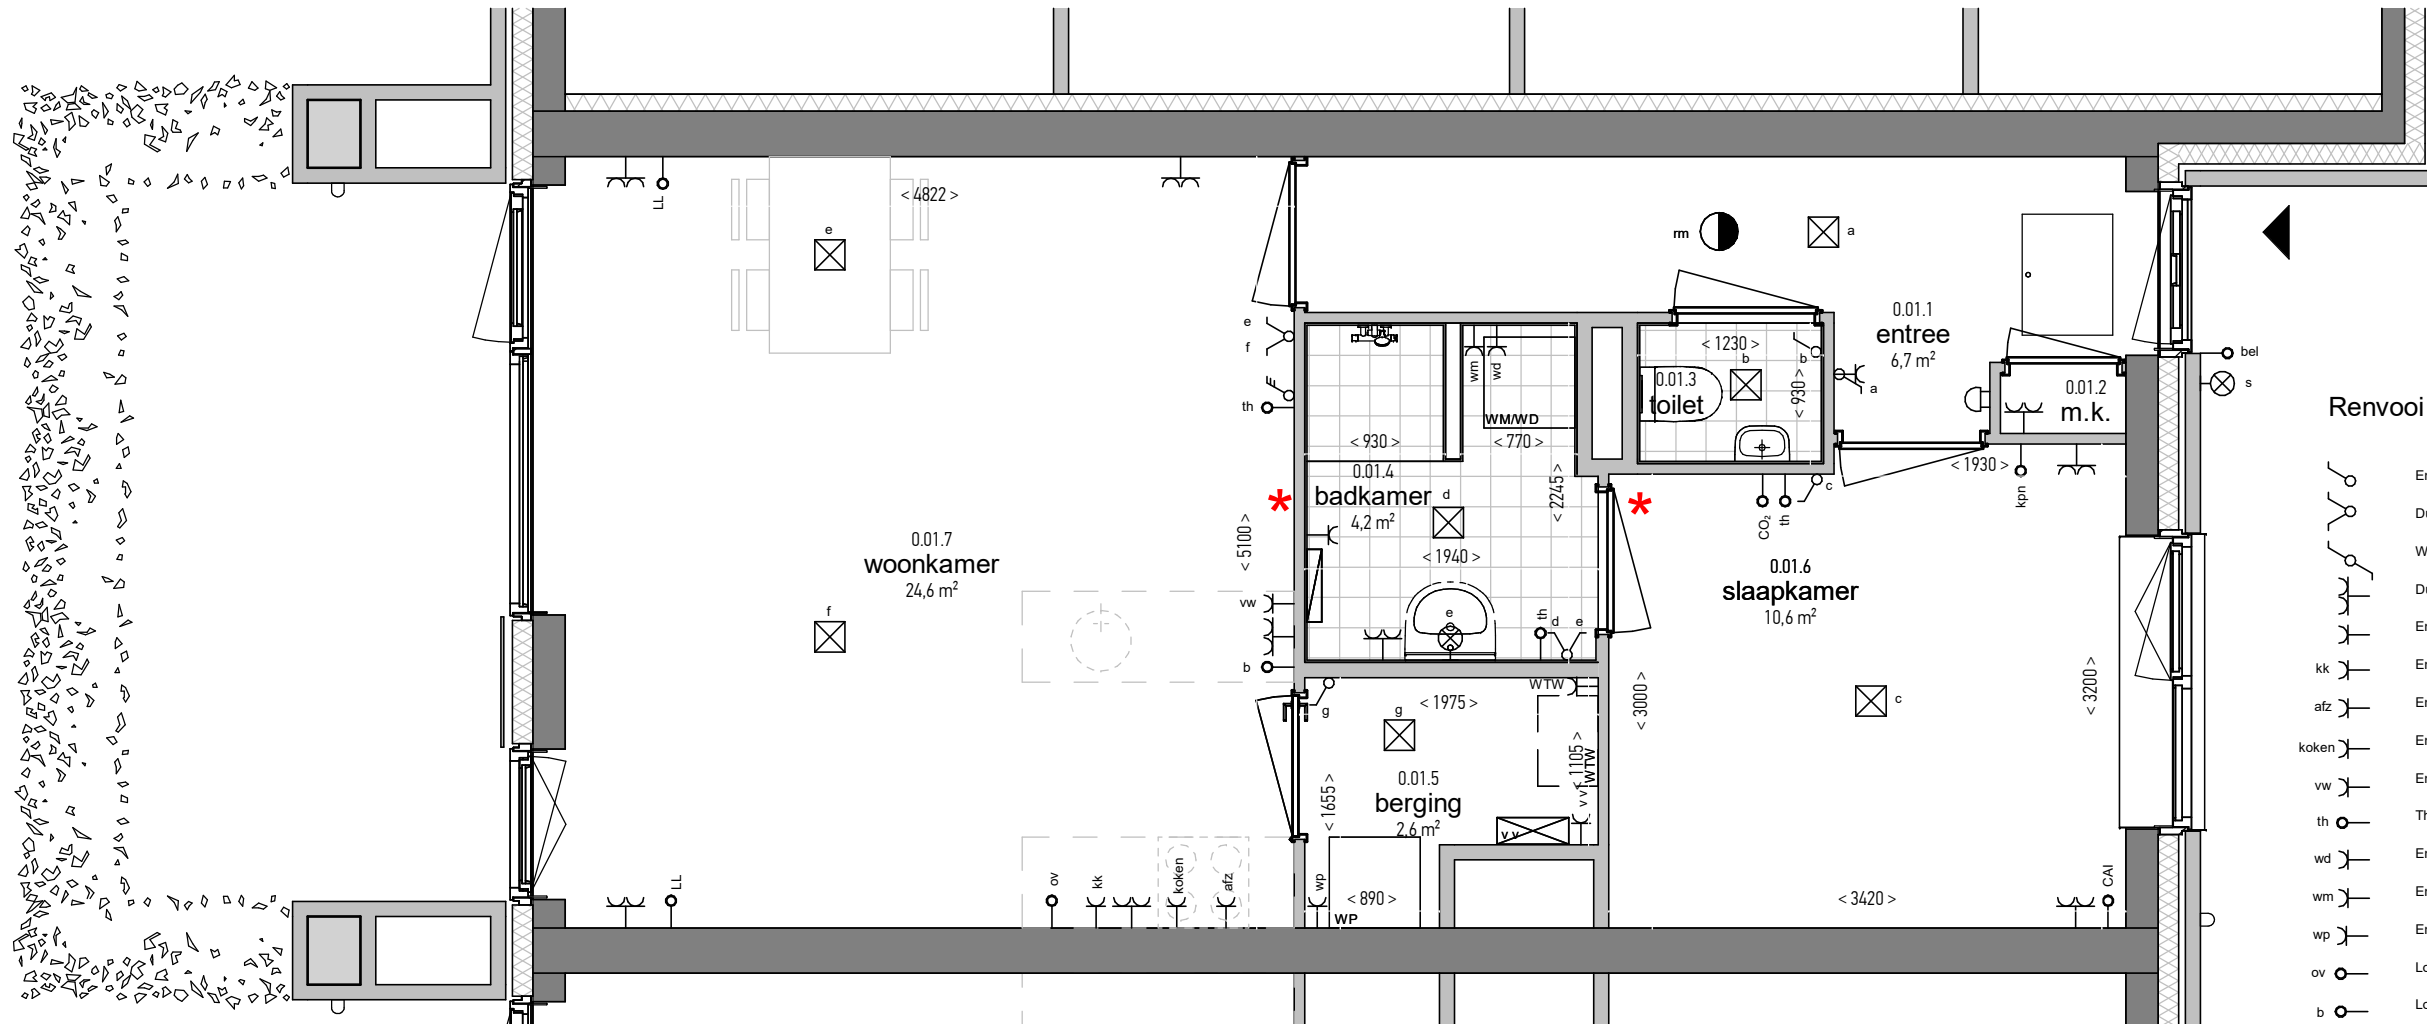
BRUIN

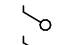
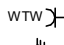
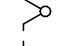
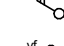
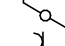
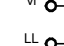
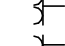



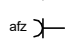

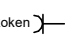
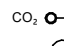
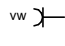

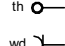

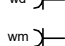

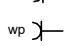

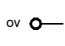

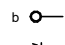
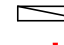
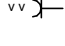





projectnr: 2364

datum: 24-07-2024

schaal: 1 : 200

Plattegrond
derde
verdieping


Renvooi elektra

| | | | |
|---|-----------------------------|---|-----------------------------------|
|  | Enkele schakelaar |  | Enkele wcd. warmte terugwin unit |
|  | Dubbele schakelaar |  | Bediening ventilatiesysteem |
|  | Wissel schakelaar |  | Videfoon |
|  | Dubbele wandcontactdoos |  | Loze leiding |
|  | Enkele wandcontactdoos |  | Beldrukker |
|  | Enkele wcd. koelkast |  | Loze leiding CAI |
|  | Enkele wcd. wasemkap |  | Loze leiding KPN |
|  | Enkele wcd. kooktoestel |  | CO ₂ meter |
|  | Enkele wcd. vaatwasser |  | Belschel |
|  | Thermostaat |  | Wandlichtpunt |
|  | Enkele wcd. wasdroger |  | Wandlichtpunt met bewegingssensor |
|  | Enkele wcd. wasmachine |  | Centraaldoos |
|  | Enkele wcd. warmtepomp |  | Rookmelder |
|  | Loze leiding oven |  | Vloerverwarming verdeeler |
|  | Loze leiding t.b.v. boiler |  | Elektrische radiator |
|  | Enkele wcd. vloerverwarming |  | Krijtstreep |

BRUIN

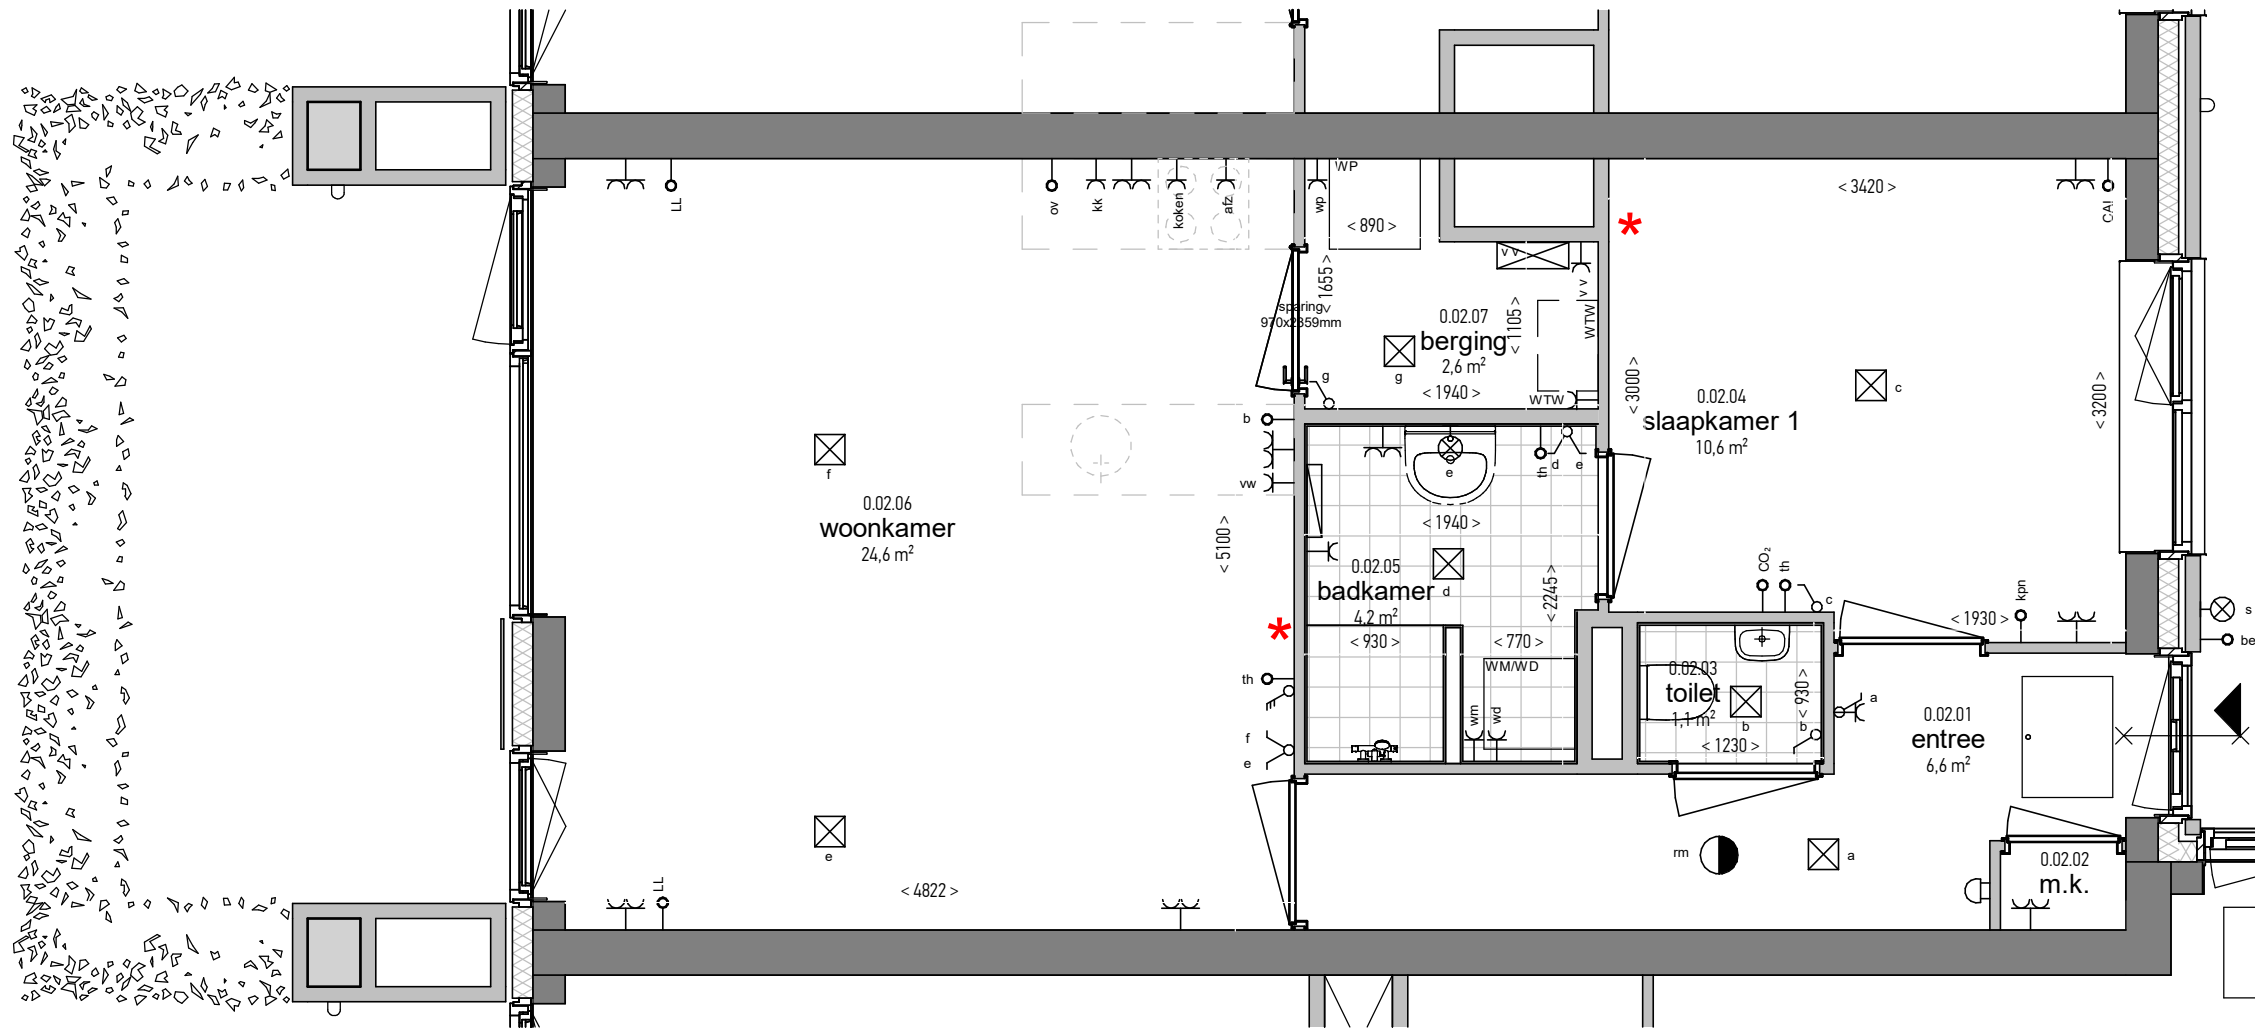
projectnr: 2364

datum: 24-07-2024

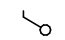

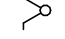

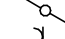

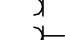

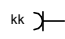
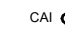
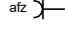
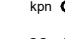
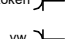
 
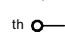

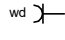
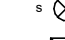
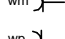

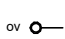

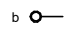
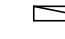
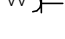







schaal: 1 : 50

app. nr.: 01

 type A met
terras



Renvooi elektra

| | | | |
|---|-----------------------------|---|-----------------------------------|
|  | Enkele schakelaar |  | Enkele wcd. warmte terugwin unit |
|  | Dubbele schakelaar |  | Bediening ventilatiesysteem |
|  | Wissel schakelaar |  | Videfoon |
|  | Dubbele wandcontactdoos |  | Loze leiding |
|  | Enkele wandcontactdoos |  | Beldrukker |
|  | Enkele wcd. koelkast |  | Loze leiding CAI |
|  | Enkele wcd. wasemkap |  | Loze leiding KPN |
|  | Enkele wcd. kooktoestel |  | CO ₂ meter |
|  | Enkele wcd. vaatwasser |  | Belschel |
|  | Thermostaat |  | Wandlichtpunt |
|  | Enkele wcd. wasdroger |  | Wandlichtpunt met bewegingssensor |
|  | Enkele wcd. wasmachine |  | Centraaldoos |
|  | Enkele wcd. warmtepomp |  | Rookmelder |
|  | Loze leiding oven |  | Vloerverwarming verdeeler |
|  | Loze leiding t.b.v. boiler |  | Elektrische radiator |
|  | Enkele wcd. vloerverwarming |  | Krijtstreep |

BRUIN

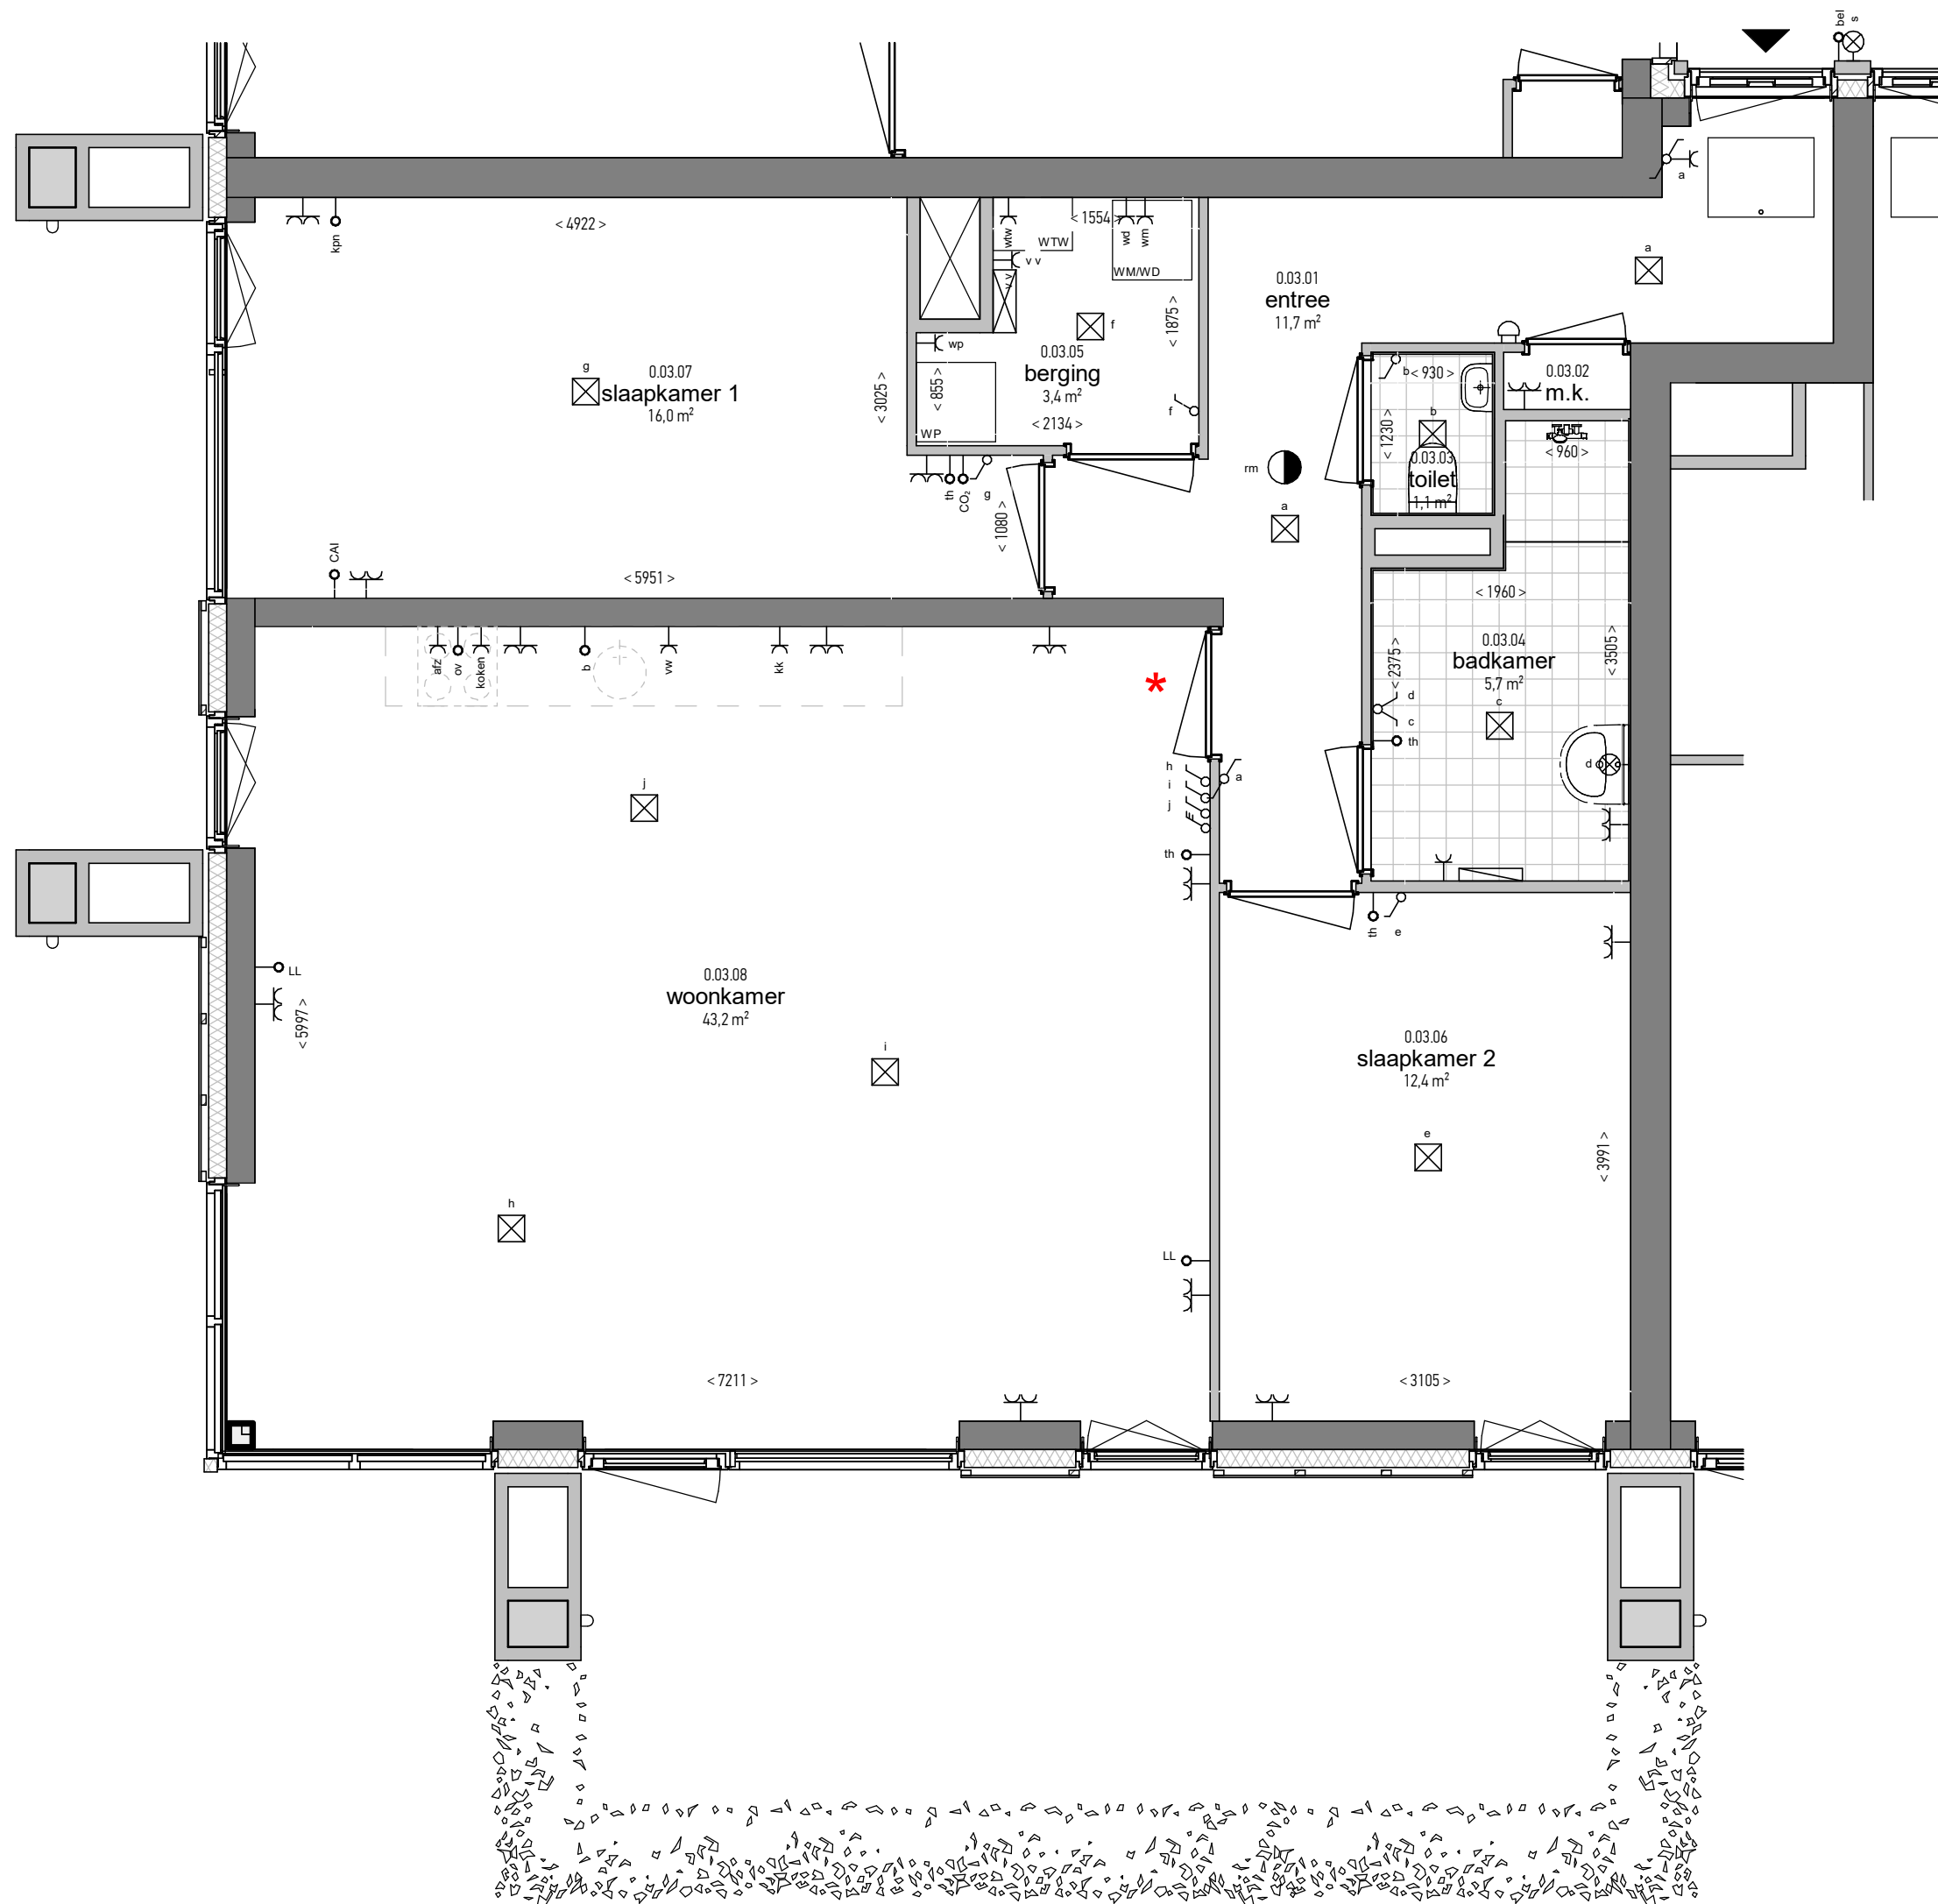
projectnr: 2364

datum: 24-07-2024

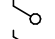
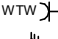
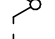
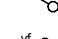
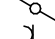
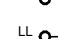
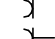

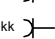

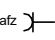

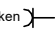
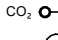
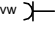

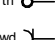

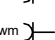

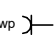

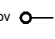

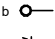

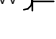





schaal: 1 : 50

app. nr.: 02

type A' met
terras



Renvooi elektra

| | | | |
|---|-----------------------------|---|-----------------------------------|
|  | Enkele schakelaar |  | Enkele wcd. warmte terugwin unit |
|  | Dubbele schakelaar |  | Bediening ventilatiesysteem |
|  | Wissel schakelaar |  | Videfoon |
|  | Dubbele wandcontactdoos |  | Loze leiding |
|  | Enkele wandcontactdoos |  | Beldrukker |
|  | Enkele wcd. koelkast |  | Loze leiding CAI |
|  | Enkele wcd. wasemkap |  | Loze leiding KPN |
|  | Enkele wcd. kooktoestel |  | CO ₂ meter |
|  | Enkele wcd. vaatwasser |  | Belschel |
|  | Thermostaat |  | Wandlichtpunt |
|  | Enkele wcd. wasdroger |  | Wandlichtpunt met bewegingssensor |
|  | Enkele wcd. wasmachine |  | Centraaldoos |
|  | Enkele wcd. warmtepomp |  | Rookmelder |
|  | Loze leiding oven |  | Vloerverwarming verdeeler |
|  | Loze leiding t.b.v. boiler |  | Elektrische radiator |
|  | Enkele wcd. vloerverwarming |  | Krijtstreep |

BRUIN

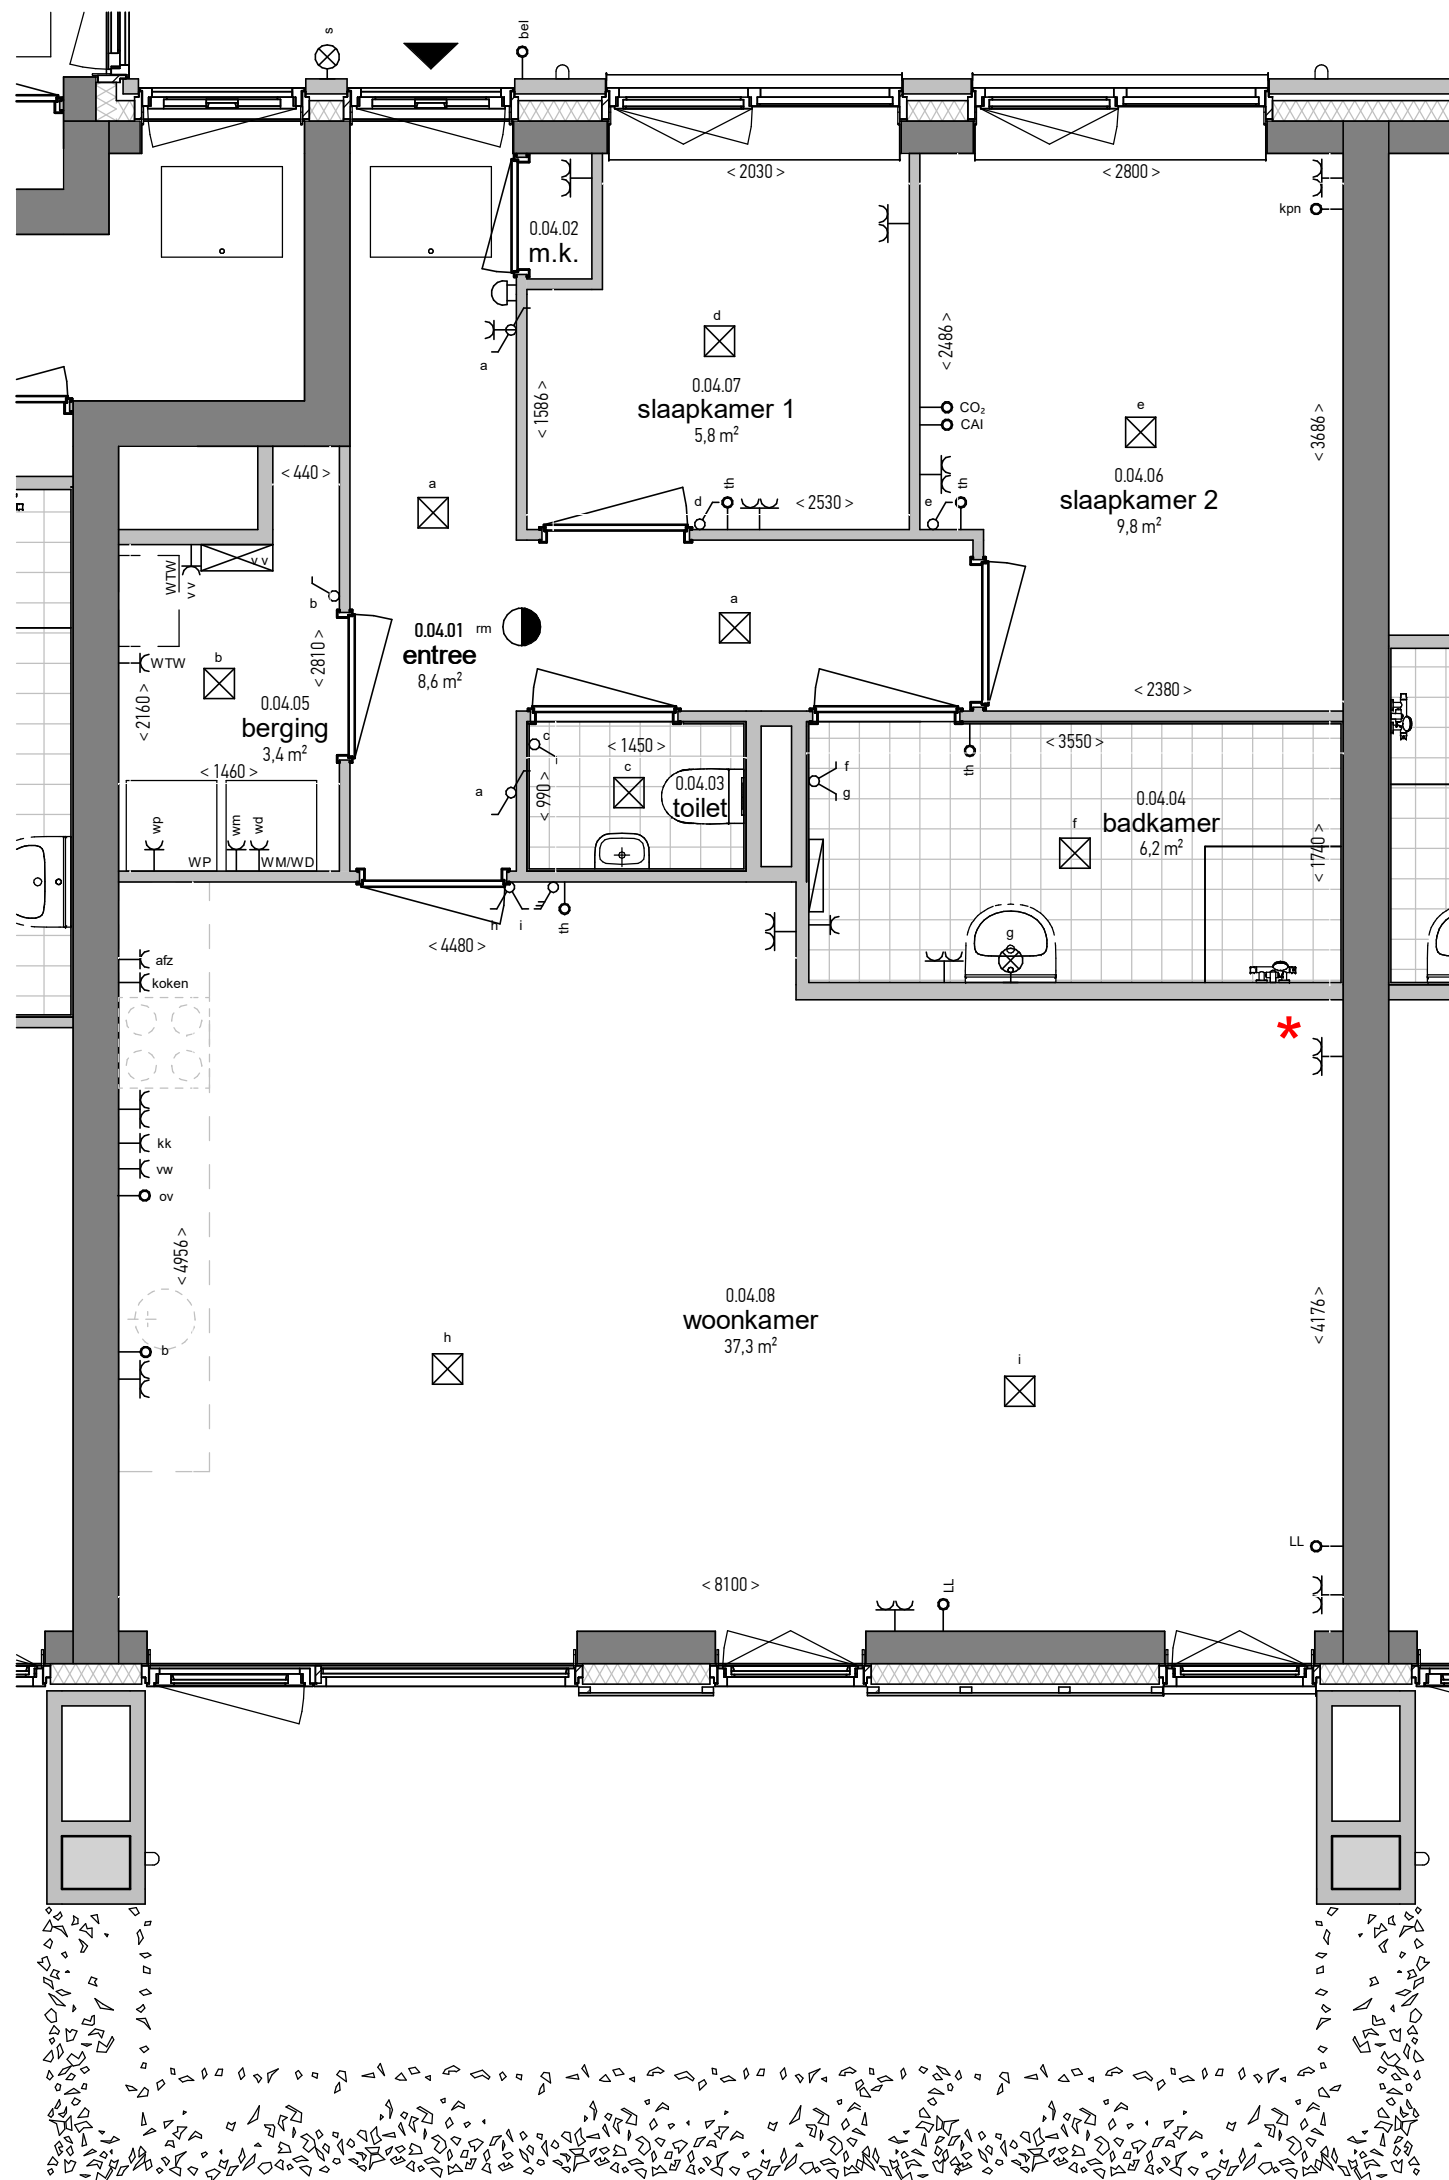
projectnr: 2364

datum: 24-07-2024

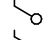
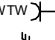
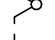
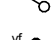
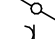
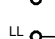
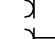
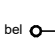
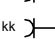
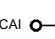
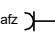
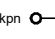
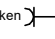
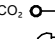
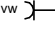

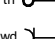

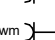

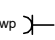

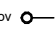
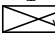
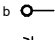

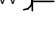





schaal: 1 : 50

app. nr.: 03

type E met
terras



Renvooi elektra

| | | | |
|---|-----------------------------|---|-----------------------------------|
|  | Enkele schakelaar |  | Enkele wcd. warmte terugwin unit |
|  | Dubbele schakelaar |  | Bediening ventilatiesysteem |
|  | Wissel schakelaar |  | Videfoon |
|  | Dubbele wandcontactdoos |  | Loze leiding |
|  | Enkele wandcontactdoos |  | Beldrukker |
|  | Enkele wcd. koelkast |  | Loze leiding CAI |
|  | Enkele wcd. wasemkap |  | Loze leiding KPN |
|  | Enkele wcd. kooktoestel |  | CO ₂ meter |
|  | Enkele wcd. vaatwasser |  | Bessel |
|  | Thermostaat |  | Wandlichtpunt |
|  | Enkele wcd. wasdroger |  | Wandlichtpunt met bewegingssensor |
|  | Enkele wcd. wasmachine |  | Centraaldoos |
|  | Enkele wcd. warmtepomp |  | Rookmelder |
|  | Loze leiding oven |  | Vloerverwarming verdeeler |
|  | Loze leiding t.b.v. boiler |  | Elektrische radiator |
|  | Enkele wcd. vloerverwarming |  | Krijtstreep |

BRUIN

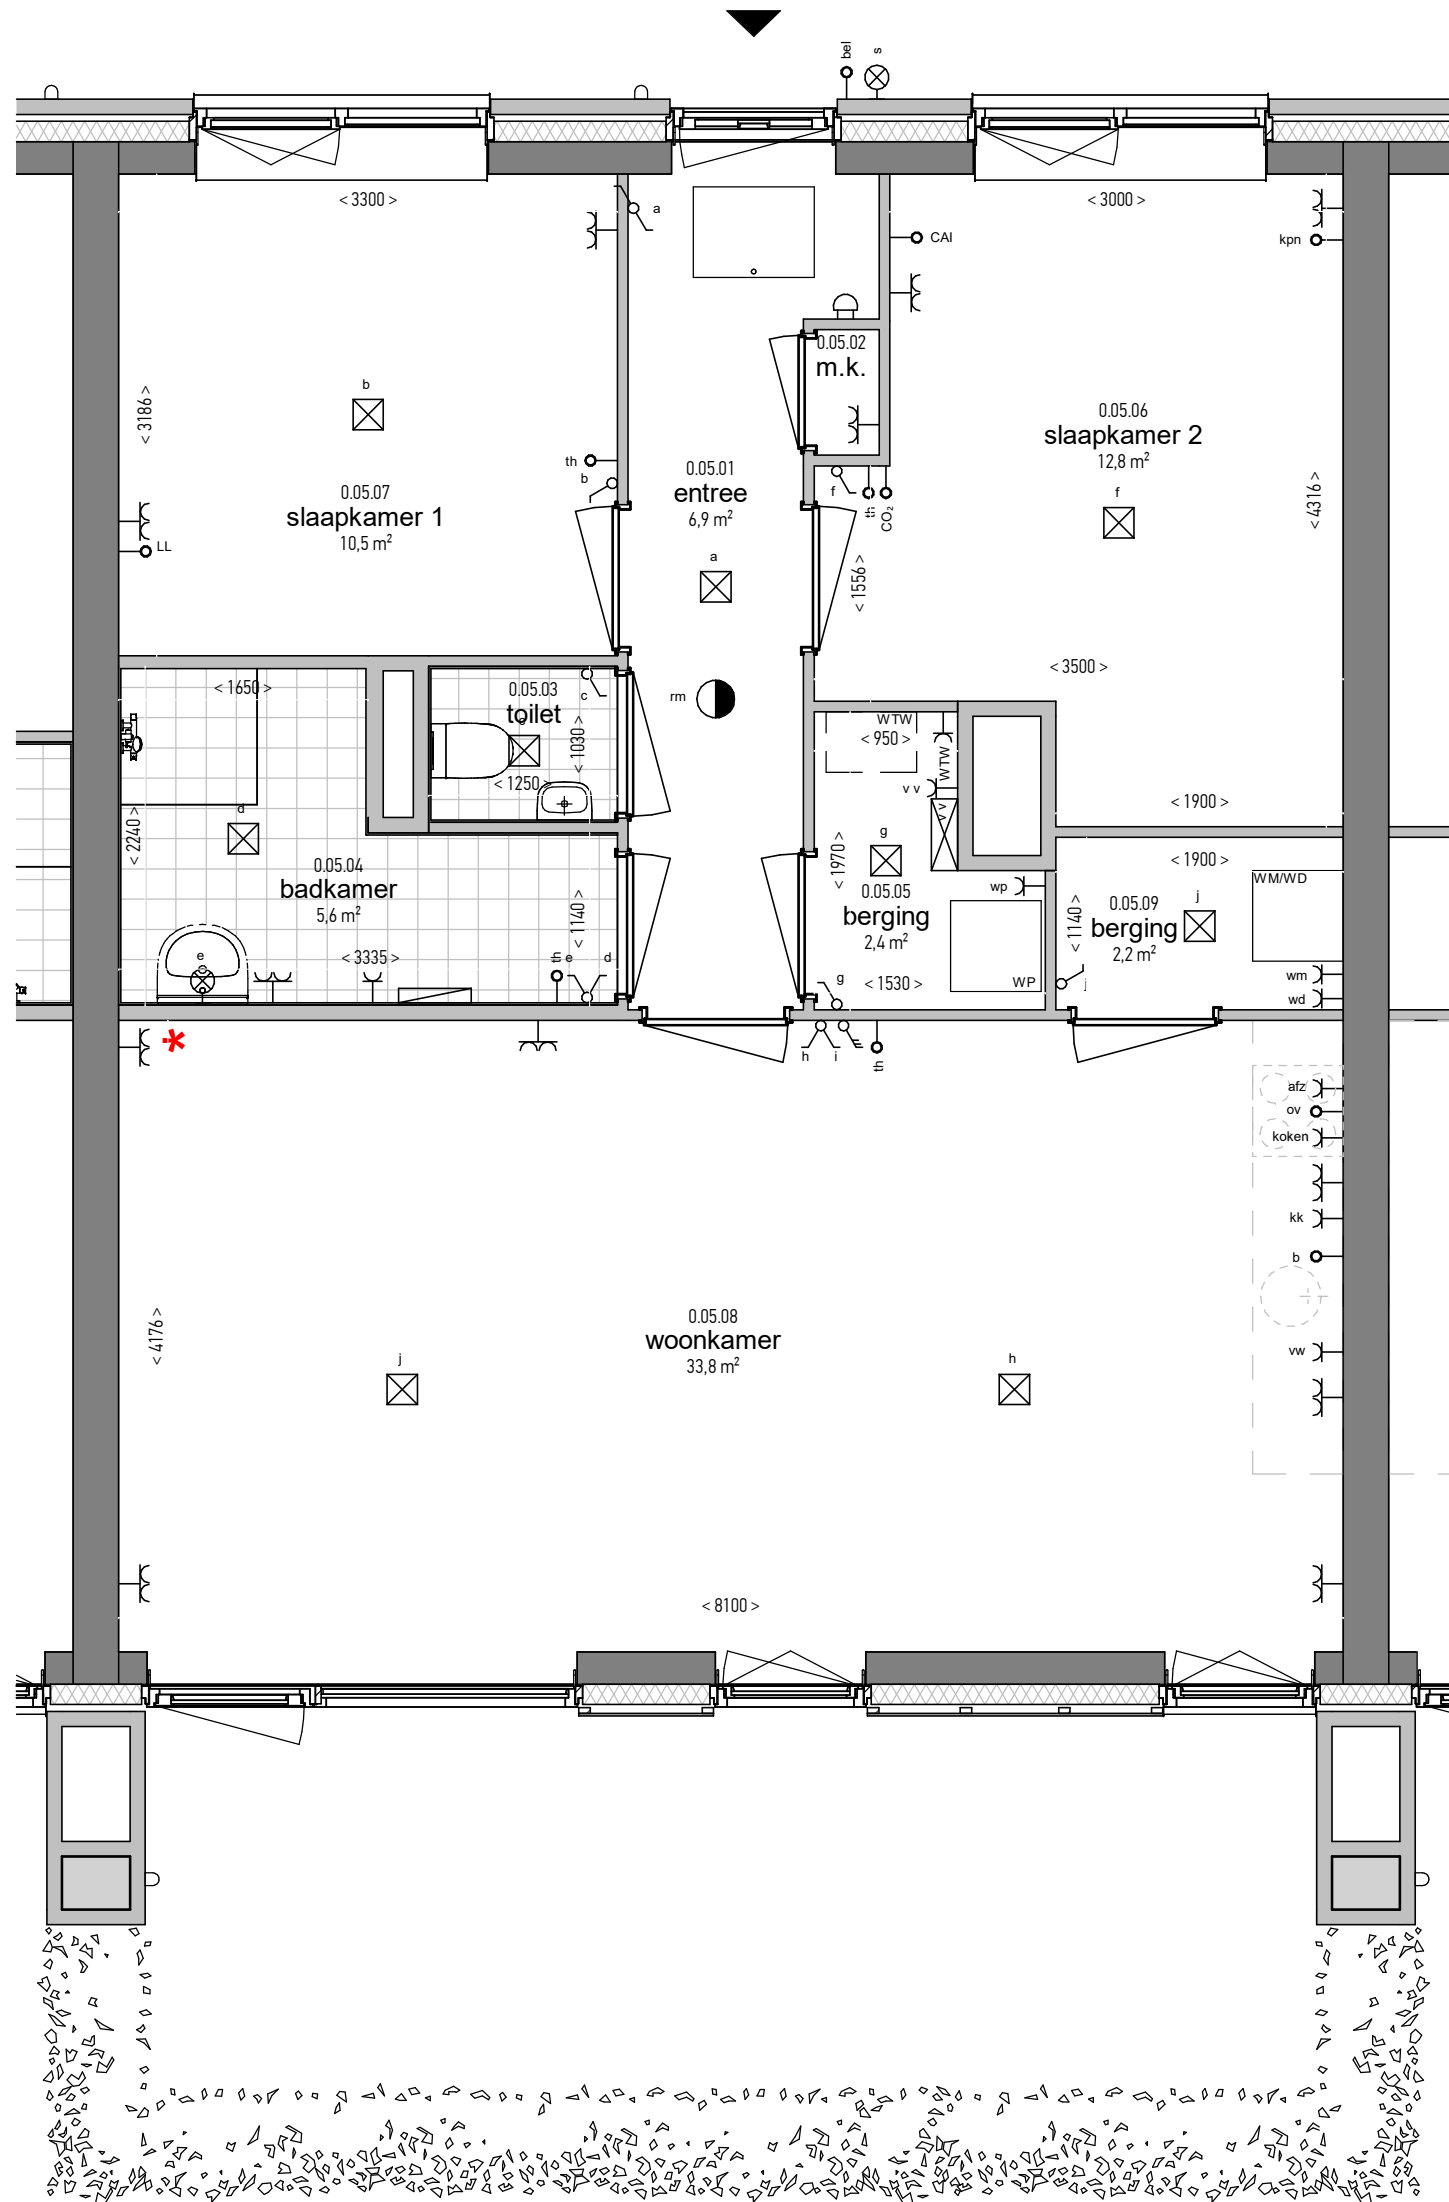
projectnr: 2364

datum: 24-07-2024

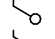
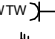
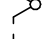
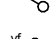
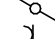
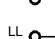
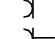
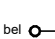
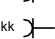
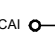
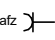
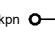
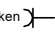
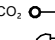
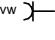

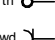

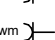

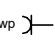

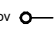
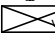
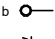

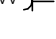





schaal: 1 : 50

app. nr.: 04

type C met
terras



Renvooi elektra

| | | | |
|---|-----------------------------|---|-----------------------------------|
|  | Enkele schakelaar |  | Enkele wcd. warmte terugwin unit |
|  | Dubbele schakelaar |  | Bediening ventilatiesysteem |
|  | Wissel schakelaar |  | Videofoon |
|  | Dubbele wandcontactdoos |  | Loze leiding |
|  | Enkele wandcontactdoos |  | Beldrukker |
|  | Enkele wcd. koelkast |  | Loze leiding CAI |
|  | Enkele wcd. wasemkap |  | Loze leiding KPN |
|  | Enkele wcd. kooktoestel |  | CO ₂ meter |
|  | Enkele wcd. vaatwasser |  | Belschel |
|  | Thermostaat |  | Wandlichtpunt |
|  | Enkele wcd. wasdroger |  | Wandlichtpunt met bewegingssensor |
|  | Enkele wcd. wasmachine |  | Centraaldoos |
|  | Enkele wcd. warmtepomp |  | Rookmelder |
|  | Loze leiding oven |  | Vloerverwarming verdeeler |
|  | Loze leiding t.b.v. boiler |  | Elektrische radiator |
|  | Enkele wcd. vloerverwarming |  | Krijtstreep |

BRUIN

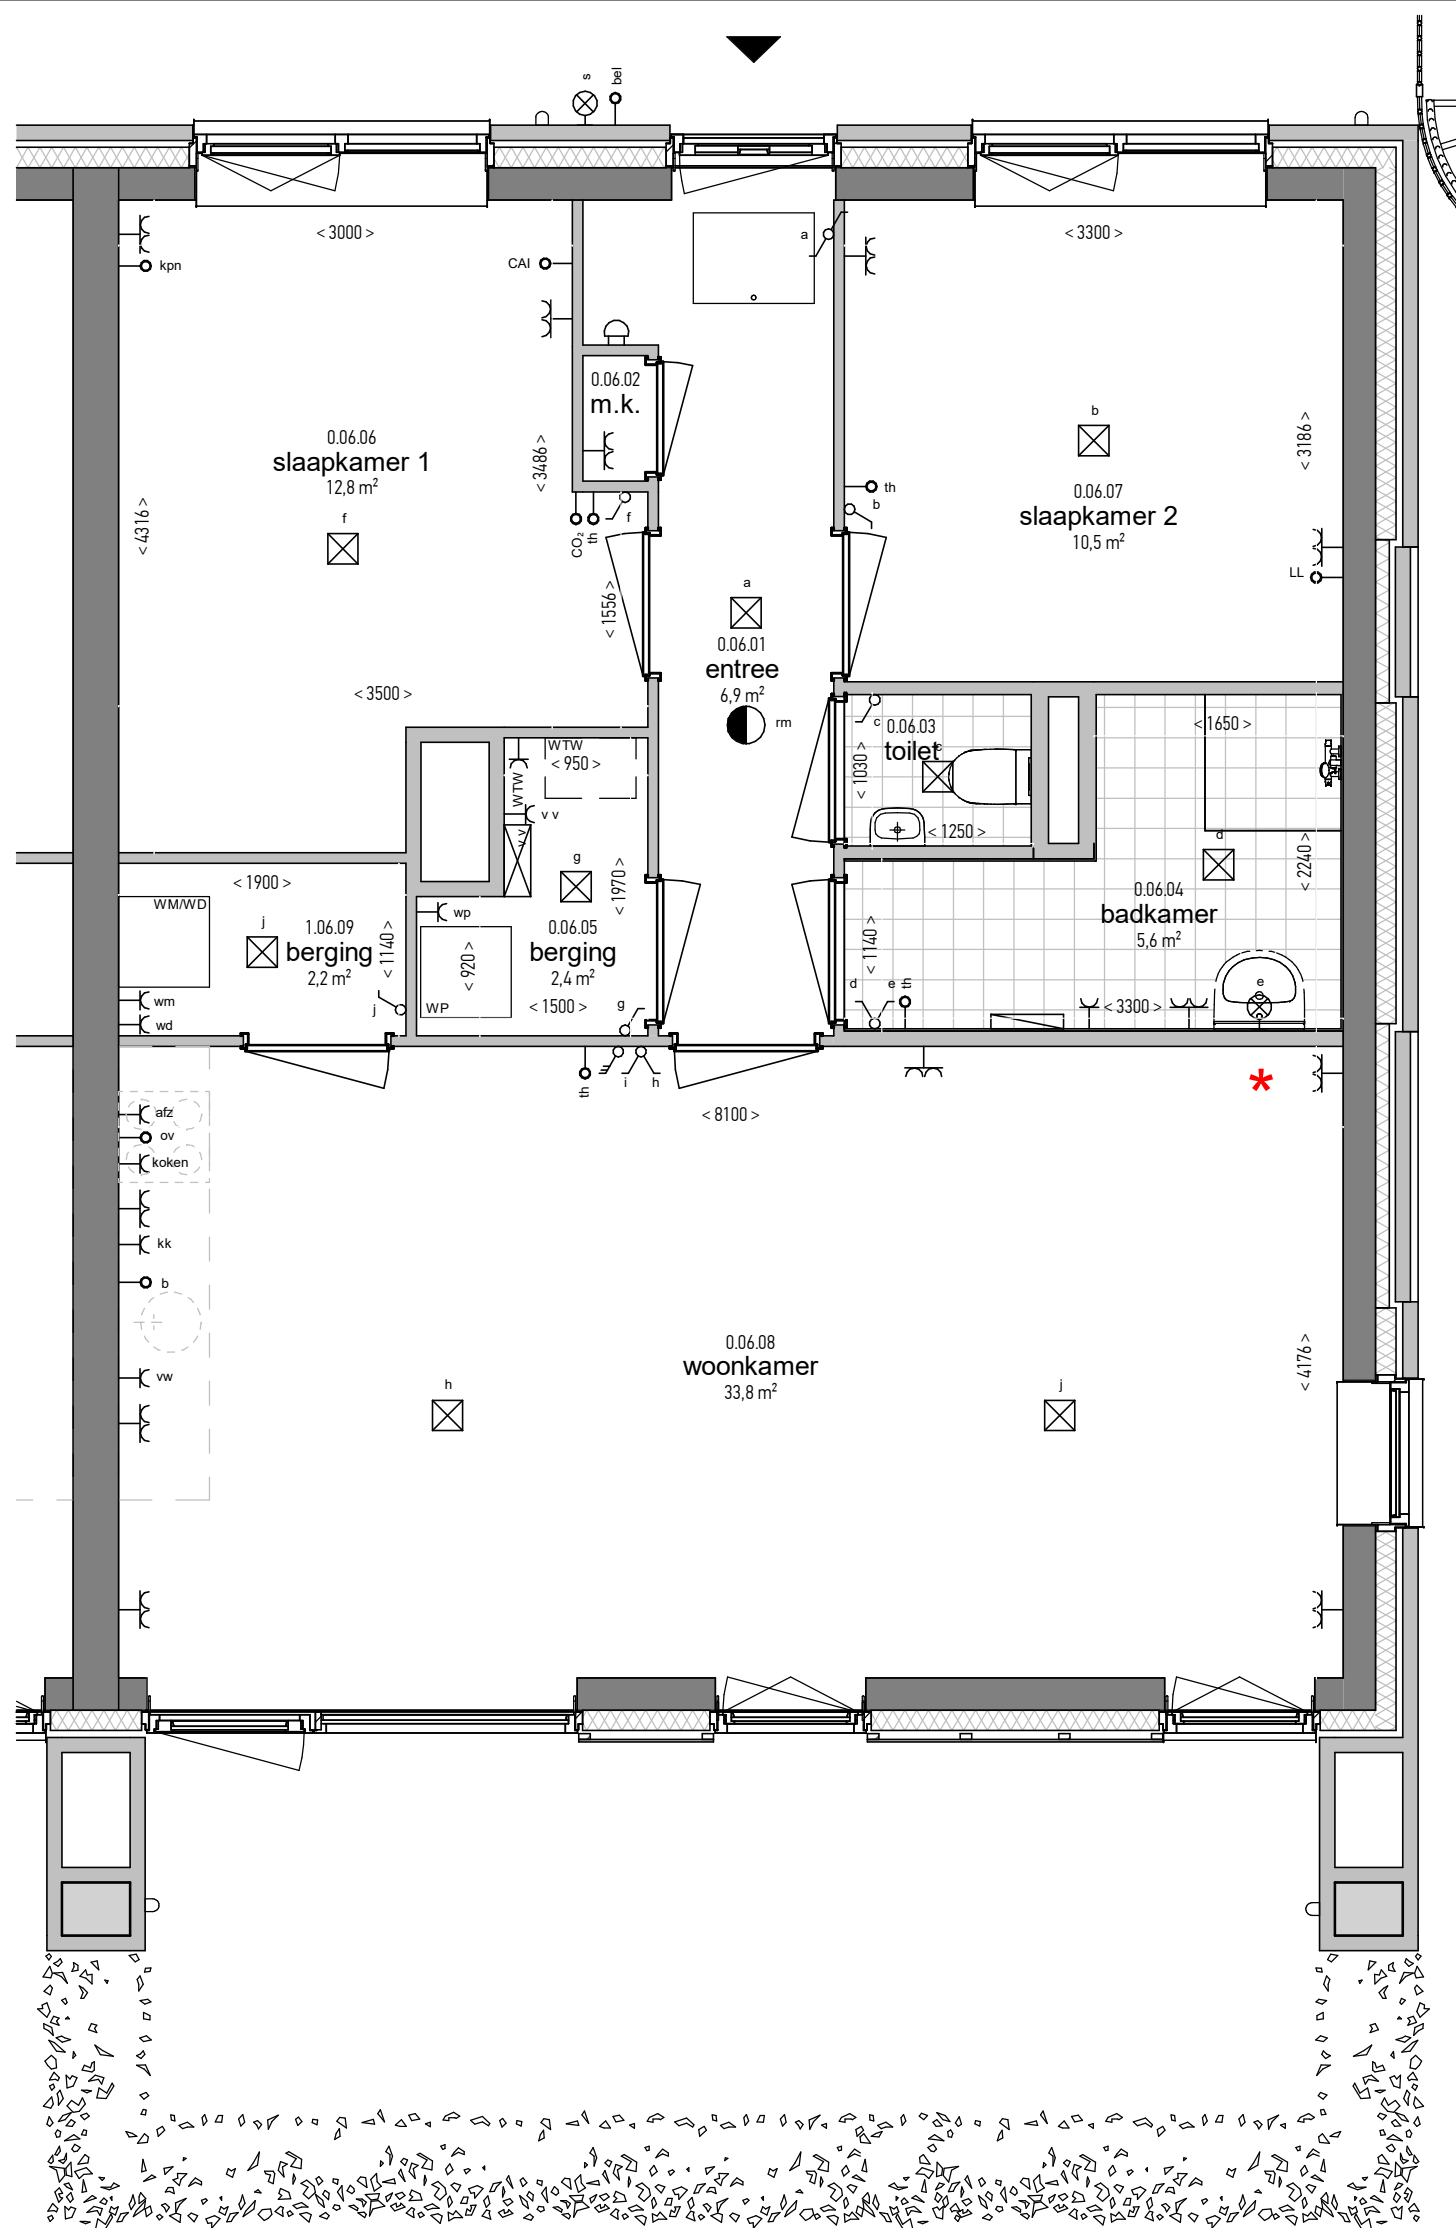
projectnr: 2364

datum: 24-07-2024

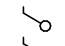
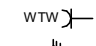
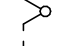
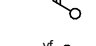
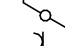
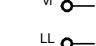
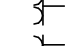



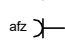

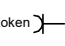
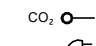
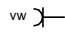

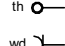

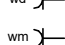

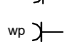

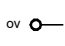

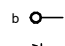
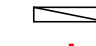
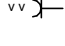





schaal: 1 : 50

app. nr.: 05

type D met
terras



Renvooi elektra

| | | | |
|---|-----------------------------|---|-----------------------------------|
|  | Enkele schakelaar |  | Enkele wcd. warmte terugwin unit |
|  | Dubbele schakelaar |  | Bediening ventilatiesysteem |
|  | Wissel schakelaar |  | Videofoon |
|  | Dubbele wandcontactdoos |  | Loze leiding |
|  | Enkele wandcontactdoos |  | Beldrukker |
|  | Enkele wcd. koelkast |  | Loze leiding CAI |
|  | Enkele wcd. wasemkap |  | Loze leiding KPN |
|  | Enkele wcd. kooktoestel |  | CO ₂ meter |
|  | Enkele wcd. vaatwasser |  | Belschel |
|  | Thermostaat |  | Wandlichtpunt |
|  | Enkele wcd. wasdroger |  | Wandlichtpunt met bewegingssensor |
|  | Enkele wcd. wasmachine |  | Centraaldoos |
|  | Enkele wcd. warmtepomp |  | Rookmelder |
|  | Loze leiding oven |  | Vloerverwarming verdeeler |
|  | Loze leiding t.b.v. boiler |  | Elektrische radiator |
|  | Enkele wcd. vloerverwarming |  | Krijtstreep |

BRUIN

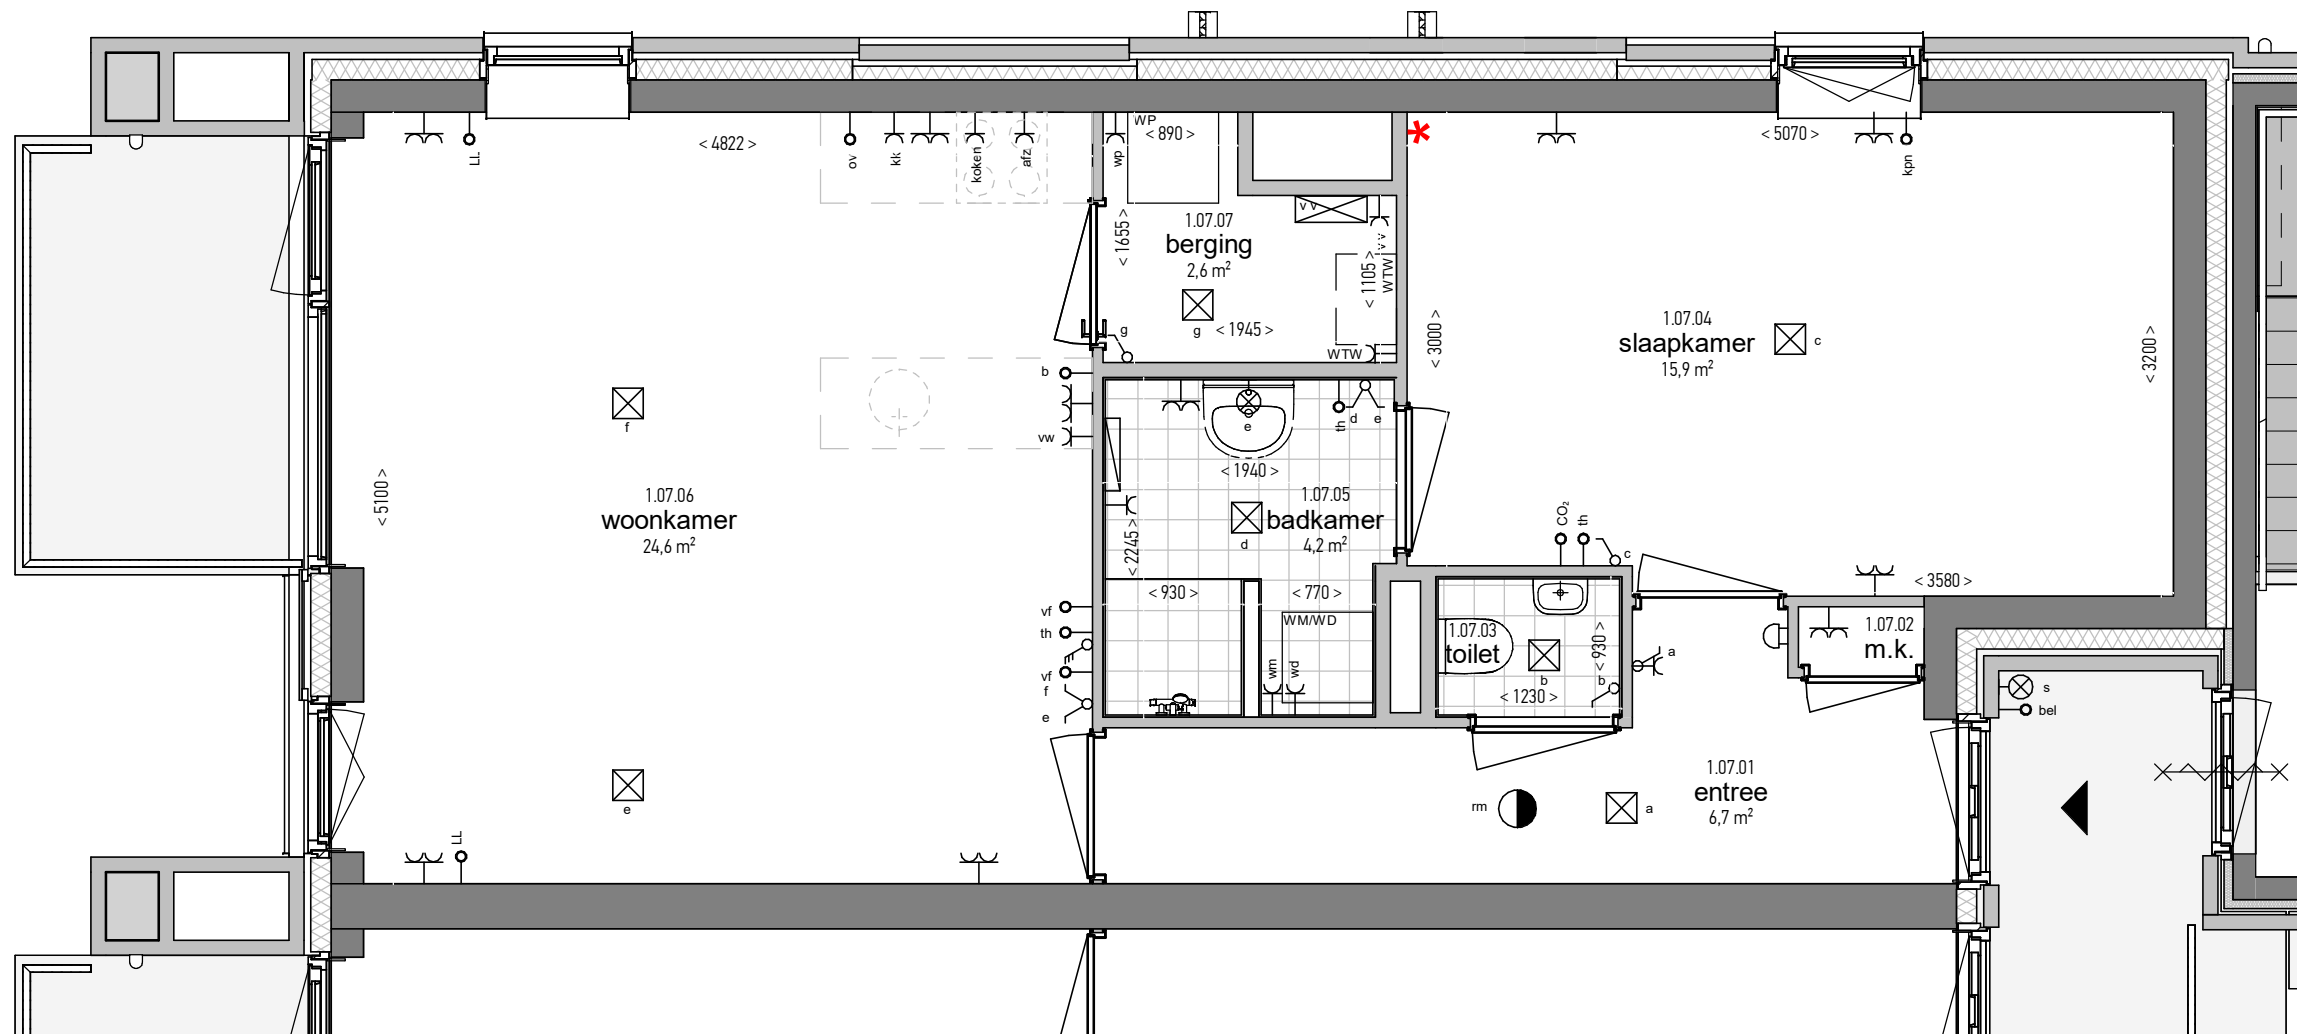
projectnr: 2364

datum: 24-07-2024

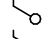
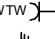
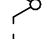
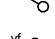
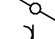
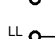
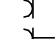
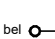
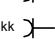
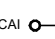
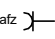
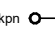
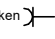
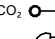
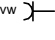

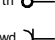

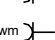

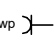

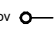
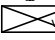
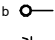

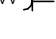





schaal: 1 : 50

app. nr.: 06

type D met
terras
gespiegeld



Renvooi elektra

| | | | |
|---|-----------------------------|---|-----------------------------------|
|  | Enkele schakelaar |  | Enkele wcd. warmte terugwin unit |
|  | Dubbele schakelaar |  | Bediening ventilatiesysteem |
|  | Wissel schakelaar |  | Videfoon |
|  | Dubbele wandcontactdoos |  | Loze leiding |
|  | Enkele wandcontactdoos |  | Beldrukker |
|  | Enkele wcd. koelkast |  | Loze leiding CAI |
|  | Enkele wcd. wasemkap |  | Loze leiding KPN |
|  | Enkele wcd. kooktoestel |  | CO ₂ meter |
|  | Enkele wcd. vaatwasser |  | Belschel |
|  | Thermostaat |  | Wandlichtpunt |
|  | Enkele wcd. wasdroger |  | Wandlichtpunt met bewegingssensor |
|  | Enkele wcd. wasmachine |  | Centraaldoos |
|  | Enkele wcd. warmtepomp |  | Rookmelder |
|  | Loze leiding oven |  | Vloerverwarming verdeeler |
|  | Loze leiding t.b.v. boiler |  | Elektrische radiator |
|  | Enkele wcd. vloerverwarming |  | Krijtstreep |

BRUIN

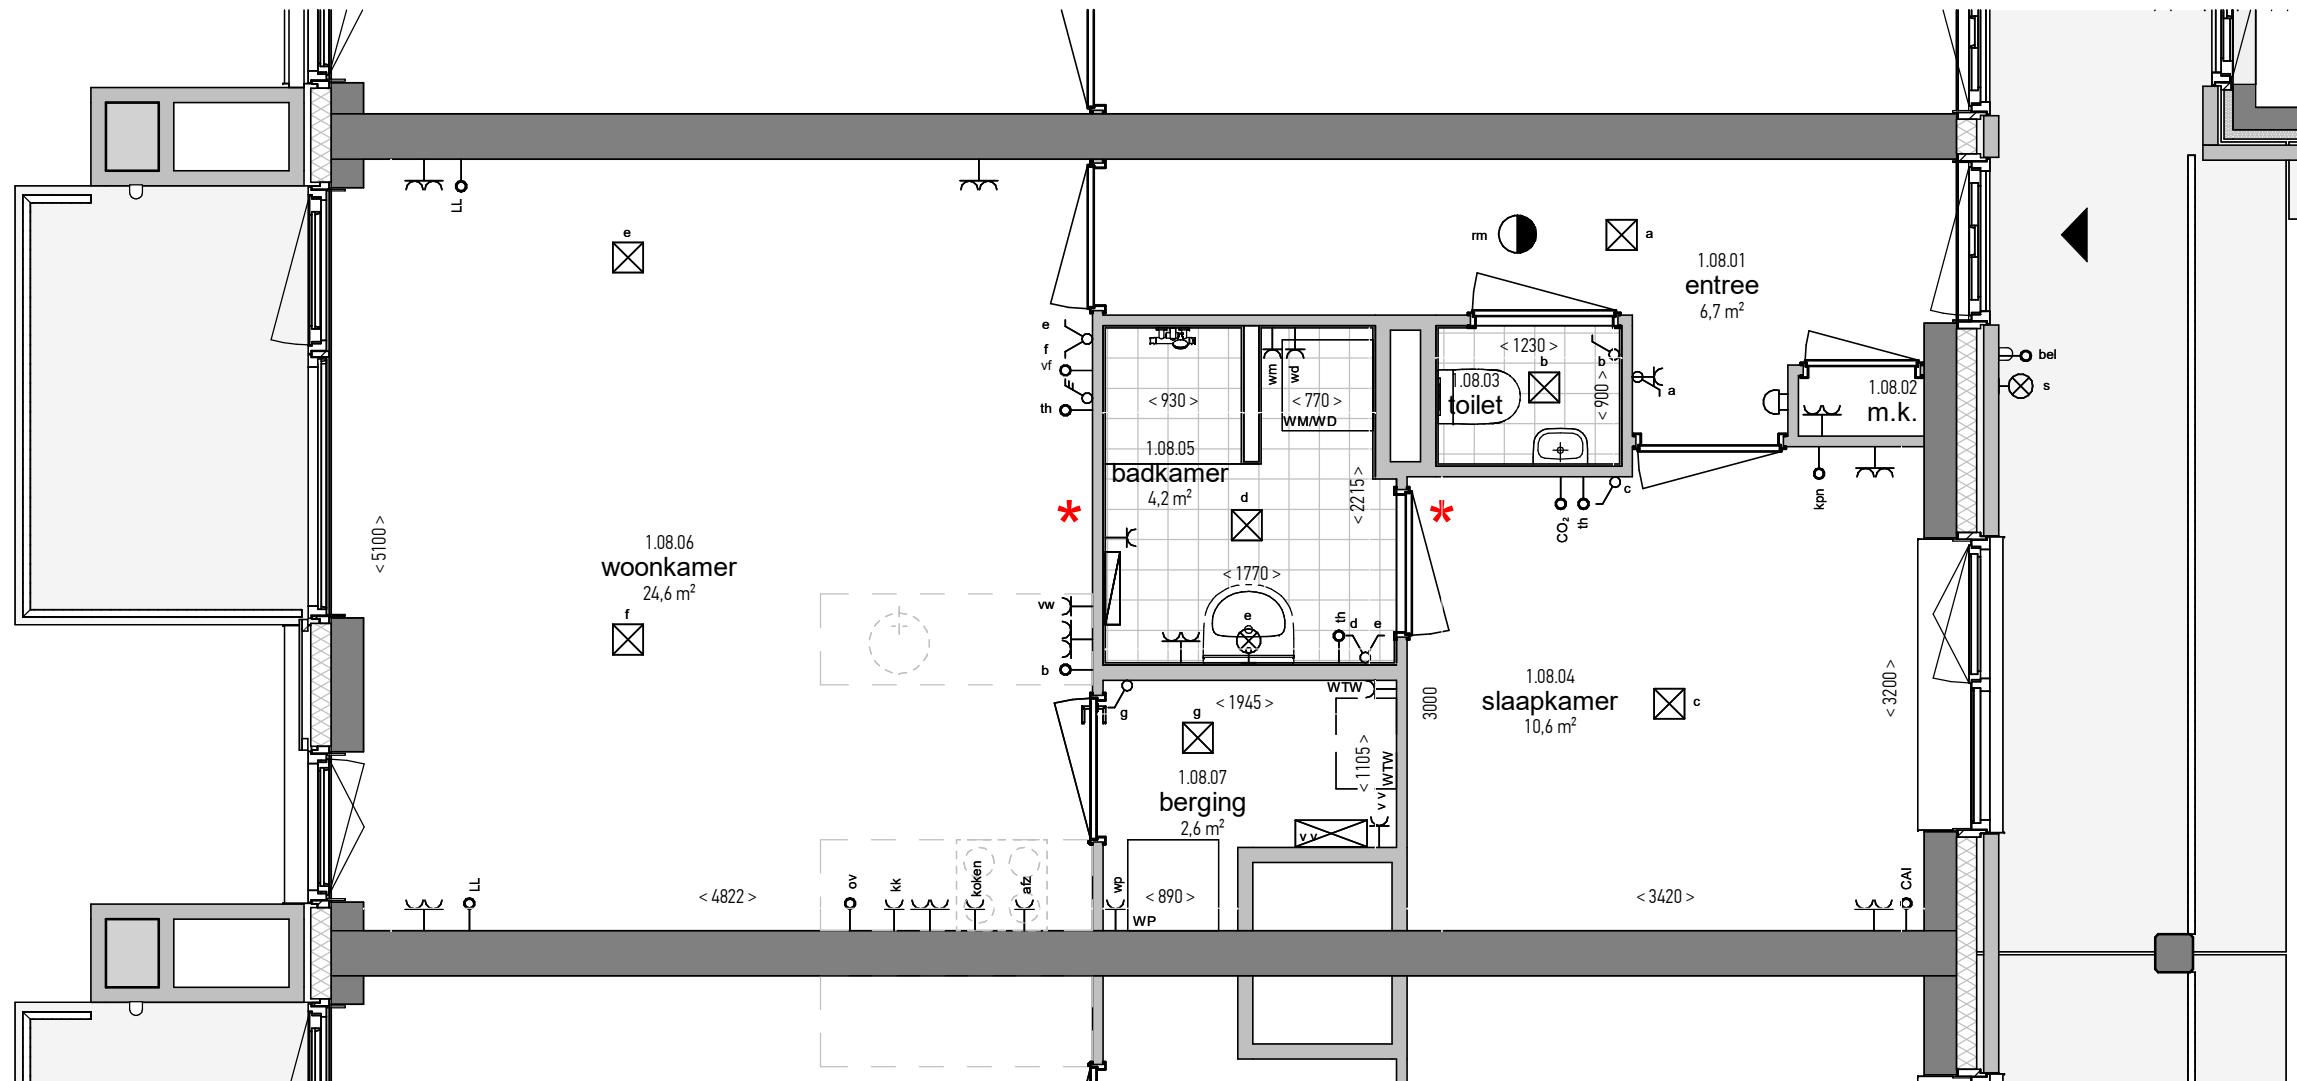
projectnr: 2364

datum: 24-07-2024

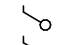
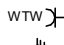
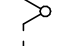
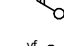
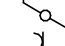
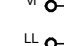
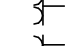



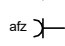

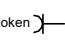
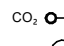
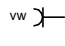

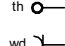

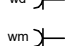

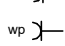

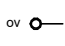

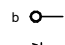
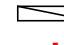
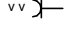





schaal: 1 : 50

app. nr.: 07, 16

type B



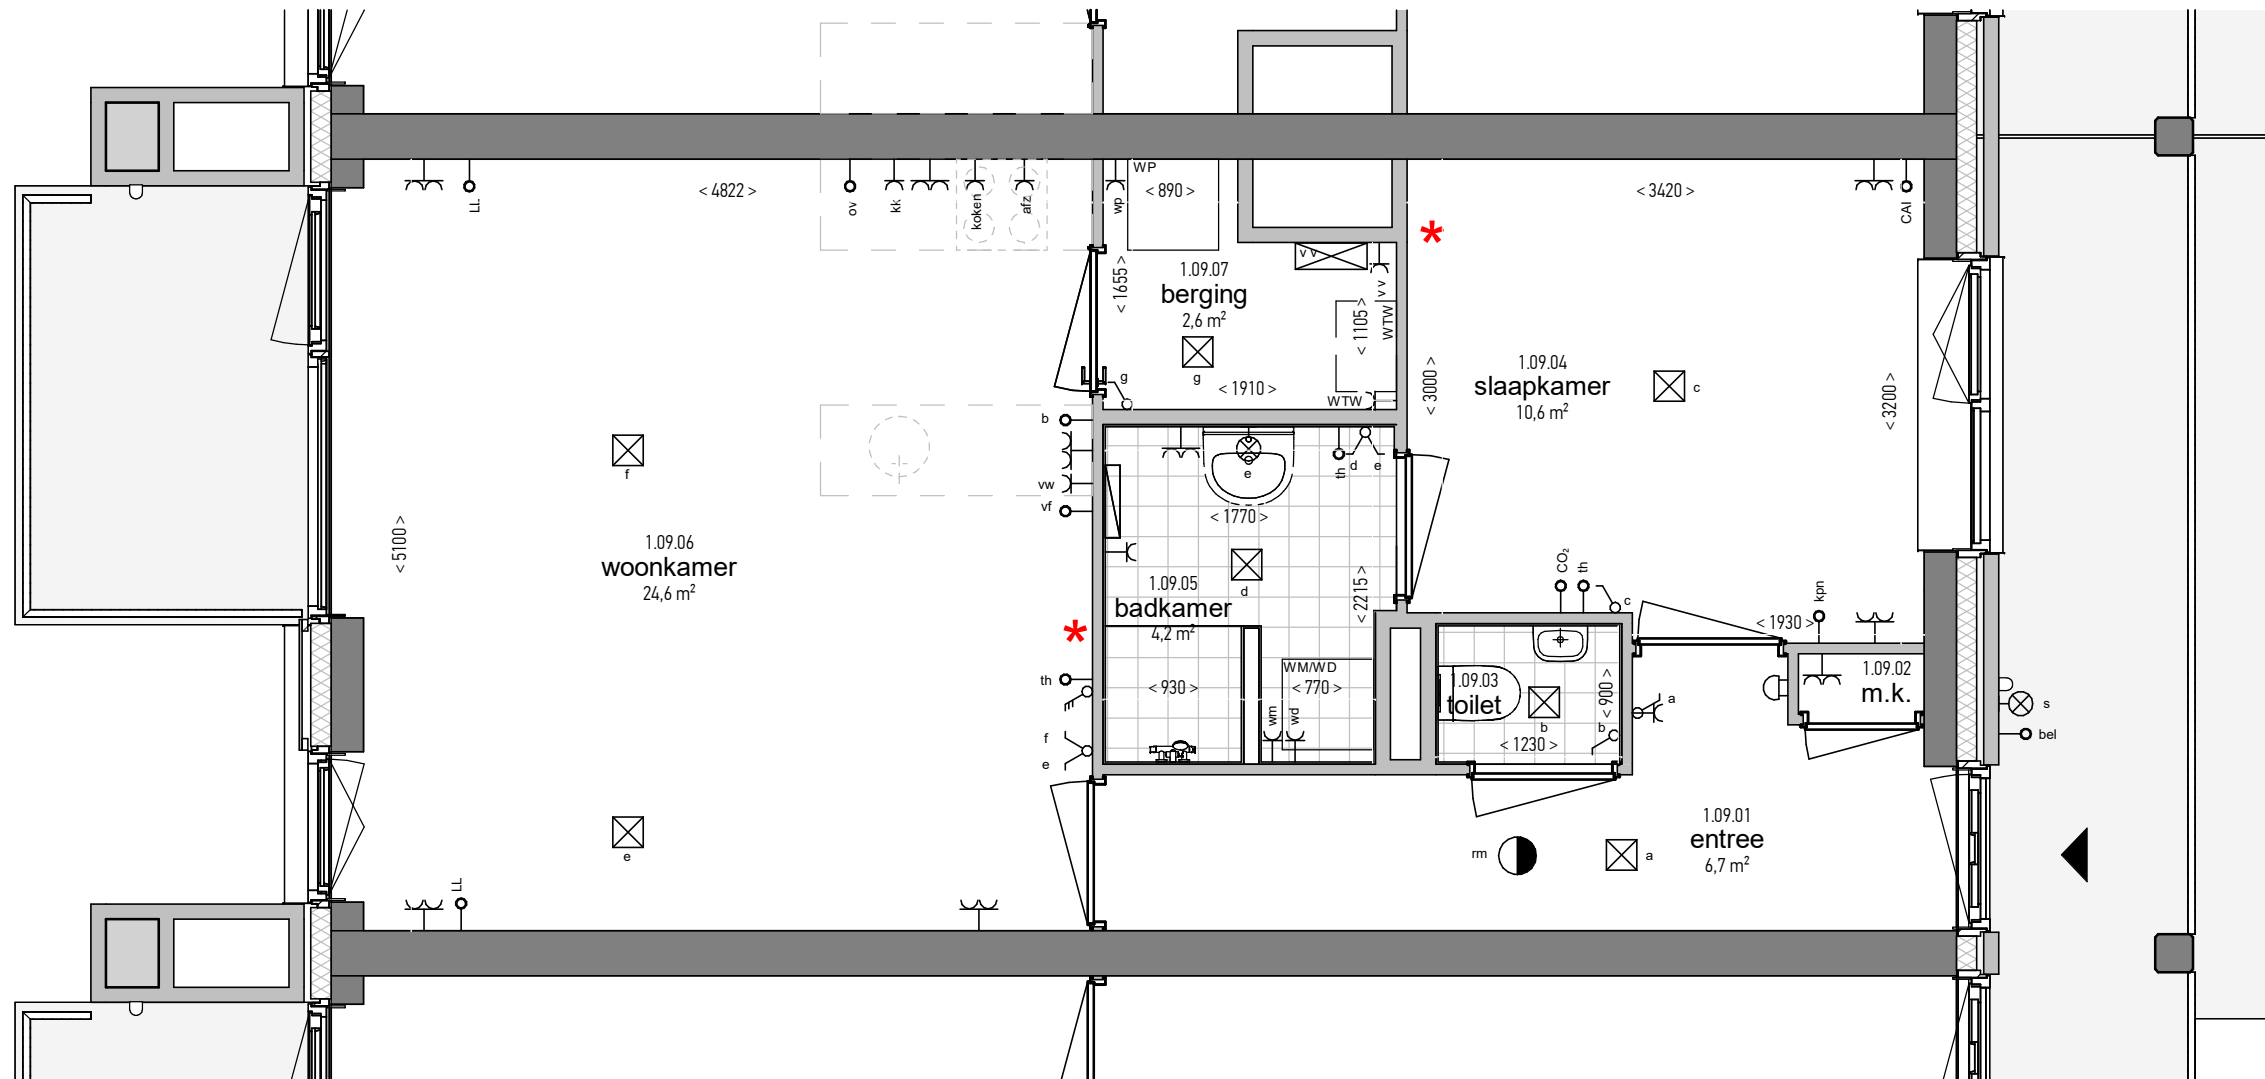
Renvooi elektra

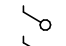
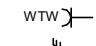
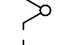
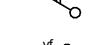
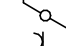
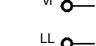
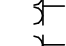



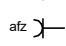

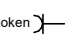
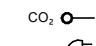
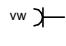

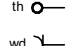

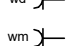

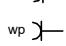

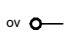

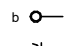

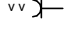





| | | | |
|---|-----------------------------|---|-----------------------------------|
|  | Enkele schakelaar |  | Enkele wcd. warmte terugwin unit |
|  | Dubbele schakelaar |  | Bediening ventilatiesysteem |
|  | Wissel schakelaar |  | Videfoon |
|  | Dubbele wandcontactdoos |  | Loze leiding |
|  | Enkele wandcontactdoos |  | Beldrukker |
|  | Enkele wcd. koelkast |  | Loze leiding CAI |
|  | Enkele wcd. wasemkap |  | Loze leiding KPN |
|  | Enkele wcd. kooktoestel |  | CO ₂ meter |
|  | Enkele wcd. vaatwasser |  | Belschel |
|  | Thermostaat |  | Wandlichtpunt |
|  | Enkele wcd. wasdroger |  | Wandlichtpunt met bewegingssensor |
|  | Enkele wcd. wasmachine |  | Centraaldoos |
|  | Enkele wcd. warmtepomp |  | Rookmelder |
|  | Loze leiding oven |  | Vloerverwarming verdeeler |
|  | Loze leiding t.b.v. boiler |  | Elektrische radiator |
|  | Enkele wcd. vloerverwarming |  | Krijtstreep |

BRUIN

projectnr: 2364
 datum: 24-07-2024
 schaal: 1 : 50
 app. nr.: 08, 10, 17, 19

type A met
balkon


Renvooi elektra

| | | | |
|---|-----------------------------|---|-----------------------------------|
|  | Enkele schakelaar |  | Enkele wcd. warmte terugwin unit |
|  | Dubbele schakelaar |  | Bediening ventilatiesysteem |
|  | Wissel schakelaar |  | Videfoon |
|  | Dubbele wandcontactdoos |  | Loze leiding |
|  | Enkele wandcontactdoos |  | Beldrukker |
|  | Enkele wcd. koelkast |  | Loze leiding CAI |
|  | Enkele wcd. wasemkap |  | Loze leiding KPN |
|  | Enkele wcd. kooktoestel |  | CO ₂ meter |
|  | Enkele wcd. vaatwasser |  | Belschel |
|  | Thermostaat |  | Wandlichtpunt |
|  | Enkele wcd. wasdroger |  | Wandlichtpunt met bewegingssensor |
|  | Enkele wcd. wasmachine |  | Centraaldoos |
|  | Enkele wcd. warmtepomp |  | Rookmelder |
|  | Loze leiding oven |  | Vloerverwarming verdeeler |
|  | Loze leiding t.b.v. boiler |  | Elektrische radiator |
|  | Enkele wcd. vloerverwarming |  | Krijtstreep |

BRUIN

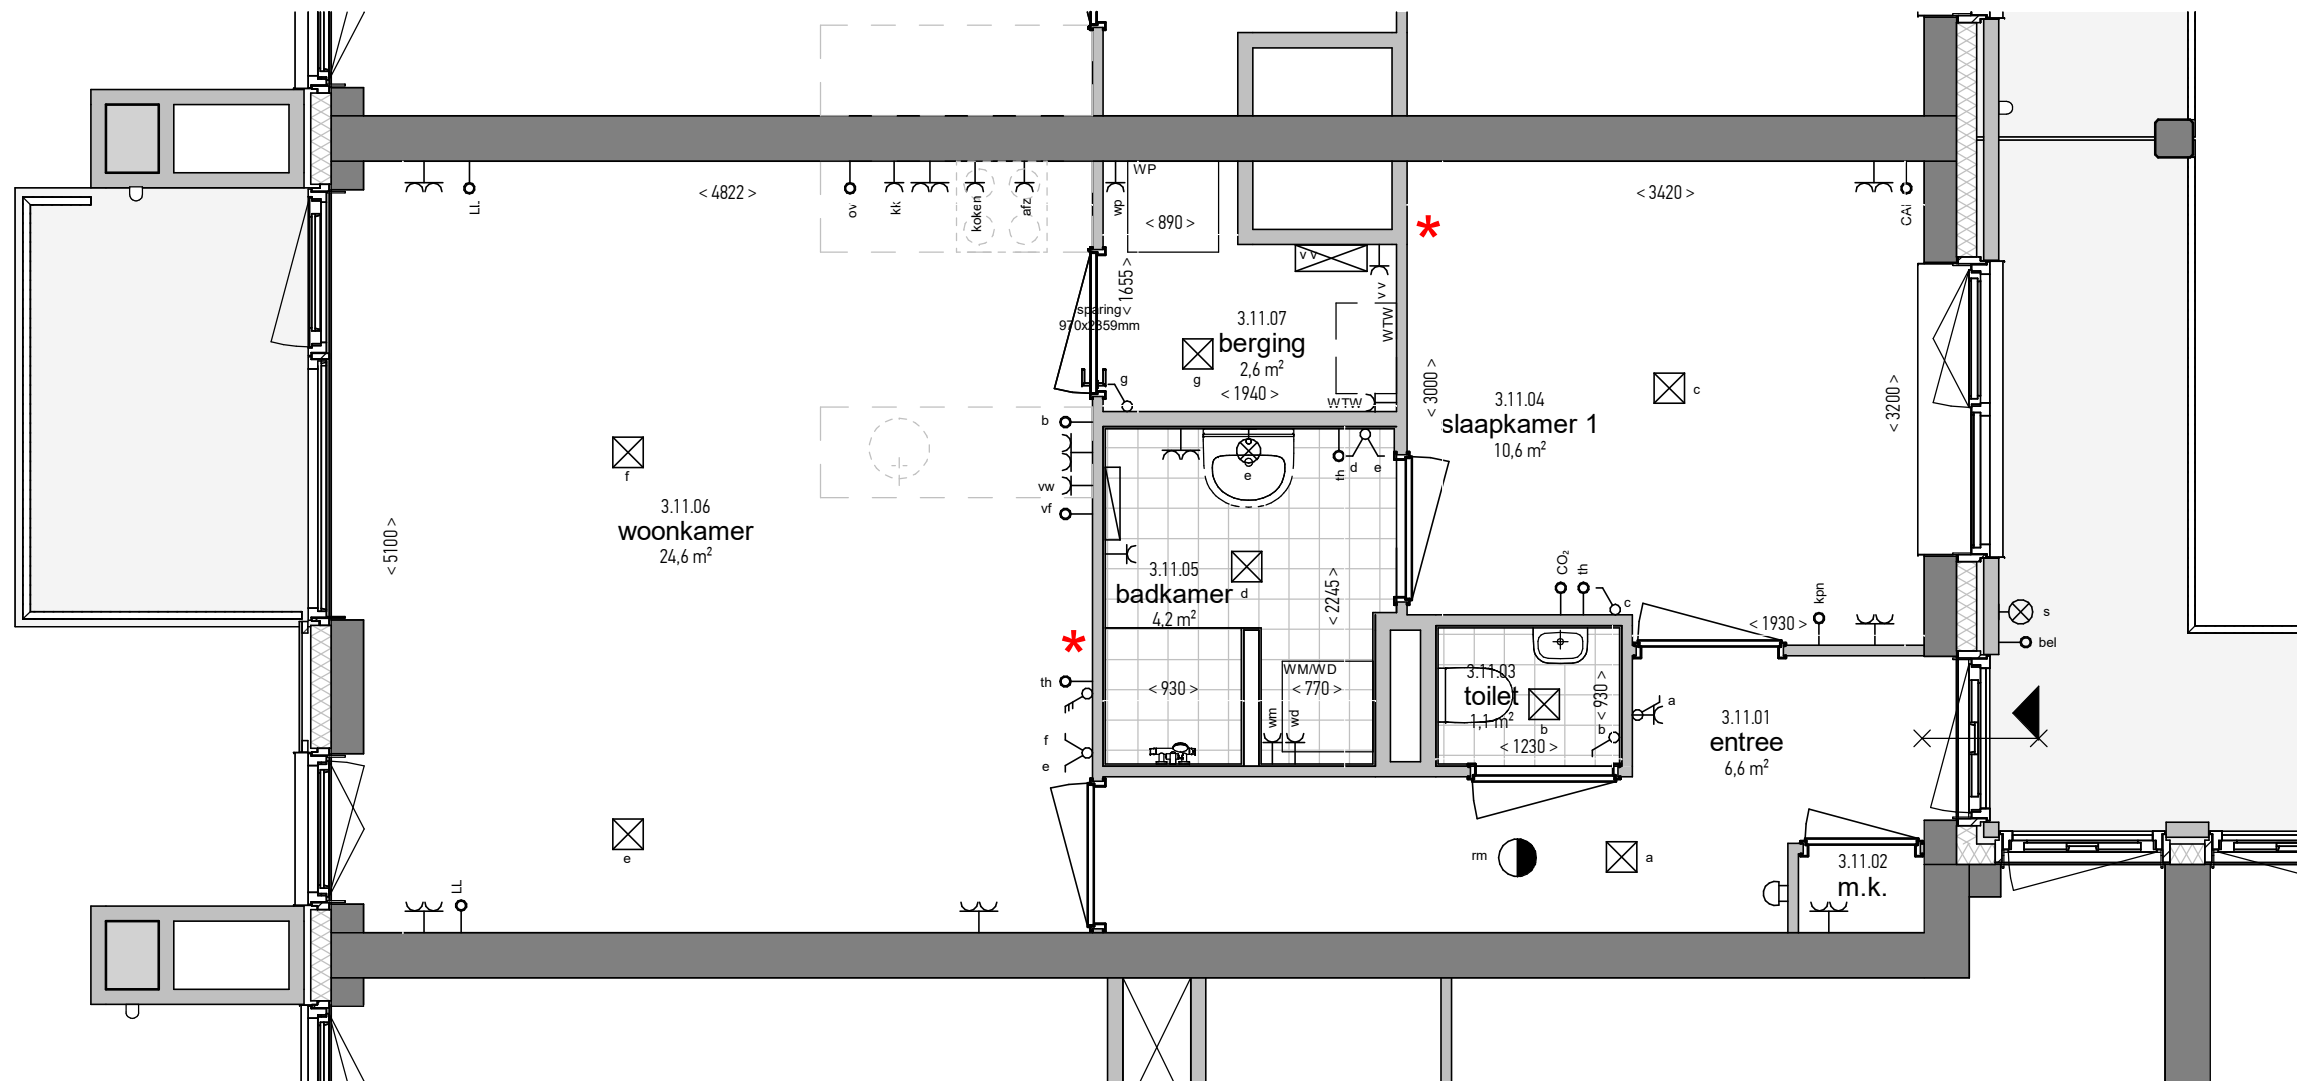
projectnr: 2364

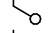
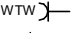
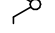
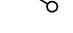
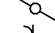

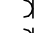

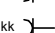
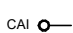
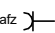
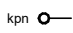
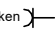
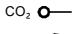
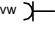

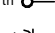

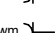

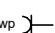

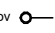
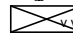
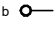
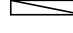
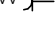





datum: 24-07-2024

schaal: 1 : 50

app. nr.: 09, 18

 type A met
balkon
gespiegeld


Renvooi elektra

| | | | |
|---|-----------------------------|---|-----------------------------------|
|  | Enkele schakelaar |  | Enkele wcd. warmte terugwin unit |
|  | Dubbele schakelaar |  | Bediening ventilatiesysteem |
|  | Wissel schakelaar |  | Videfoon |
|  | Dubbele wandcontactdoos |  | Loze leiding |
|  | Enkele wandcontactdoos |  | Beldrukker |
|  | Enkele wcd. koelkast |  | Loze leiding CAI |
|  | Enkele wcd. wasemkap |  | Loze leiding KPN |
|  | Enkele wcd. kooktoestel |  | CO ₂ meter |
|  | Enkele wcd. vaatwasser |  | Belschel |
|  | Thermostaat |  | Wandlichtpunt |
|  | Enkele wcd. wasdroger |  | Wandlichtpunt met bewegingssensor |
|  | Enkele wcd. wasmachine |  | Centraaldoos |
|  | Enkele wcd. warmtepomp |  | Rookmelder |
|  | Loze leiding oven |  | Vloerverwarming verdeeler |
|  | Loze leiding t.b.v. boiler |  | Elektrische radiator |
|  | Enkele wcd. vloerverwarming |  | Krijtstreep |

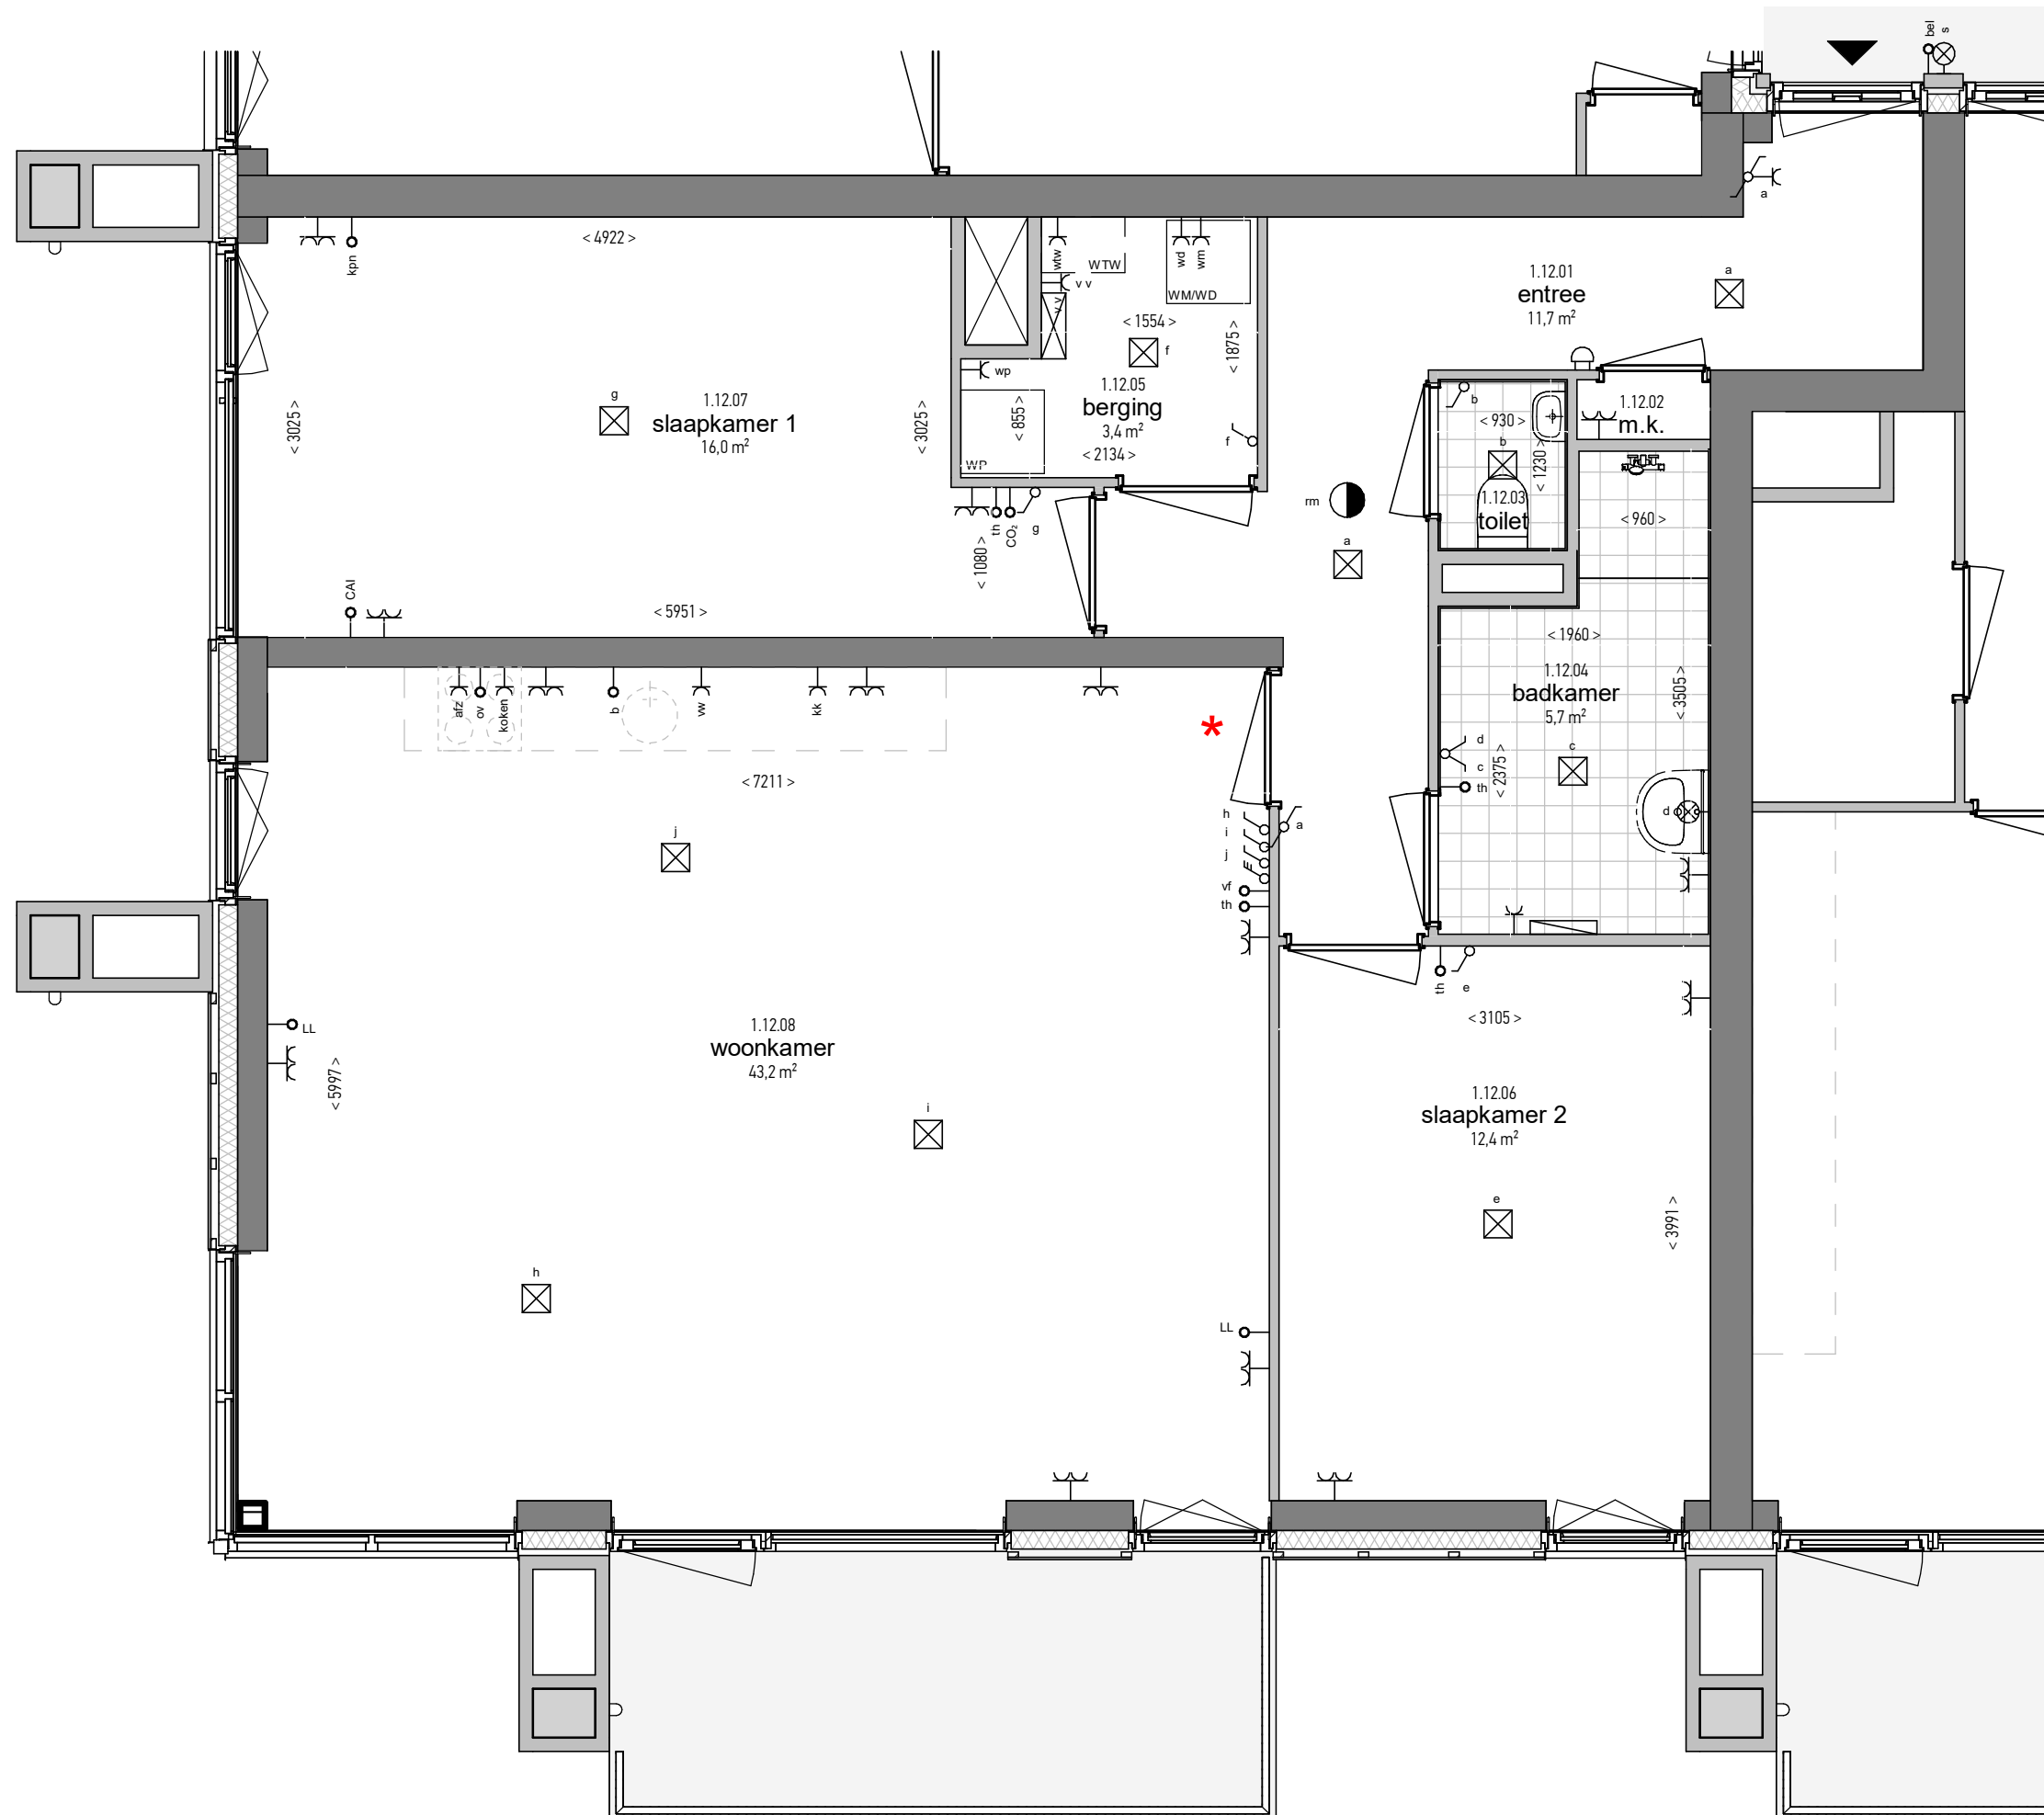
BRUIN
projectnr: 2364

datum: 24-07-2024

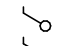
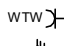
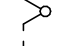
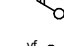
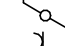
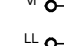




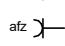

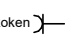
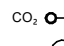
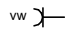

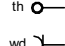

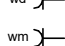

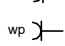

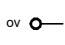

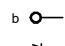
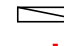
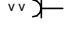





schaal: 1 : 50

app. nr.: 11,20

 type A' met
balkon



Renvooi elektra

| | | | |
|---|-----------------------------|---|-----------------------------------|
|  | Enkele schakelaar |  | Enkele wcd. warmte terugwin unit |
|  | Dubbele schakelaar |  | Bediening ventilatiesysteem |
|  | Wissel schakelaar |  | Videfoon |
|  | Dubbele wandcontactdoos |  | Loze leiding |
|  | Enkele wandcontactdoos |  | Beldrukker |
|  | Enkele wcd. koelkast |  | Loze leiding CAI |
|  | Enkele wcd. wasemkap |  | Loze leiding KPN |
|  | Enkele wcd. kooktoestel |  | CO ₂ meter |
|  | Enkele wcd. vaatwasser |  | Belschel |
|  | Thermostaat |  | Wandlichtpunt |
|  | Enkele wcd. wasdroger |  | Wandlichtpunt met bewegingssensor |
|  | Enkele wcd. wasmachine |  | Centraaldoos |
|  | Enkele wcd. warmtepomp |  | Rookmelder |
|  | Loze leiding oven |  | Vloerverwarming verdeeler |
|  | Loze leiding t.b.v. boiler |  | Elektrische radiator |
|  | Enkele wcd. vloerverwarming |  | Krijtstreep |

BRUIN

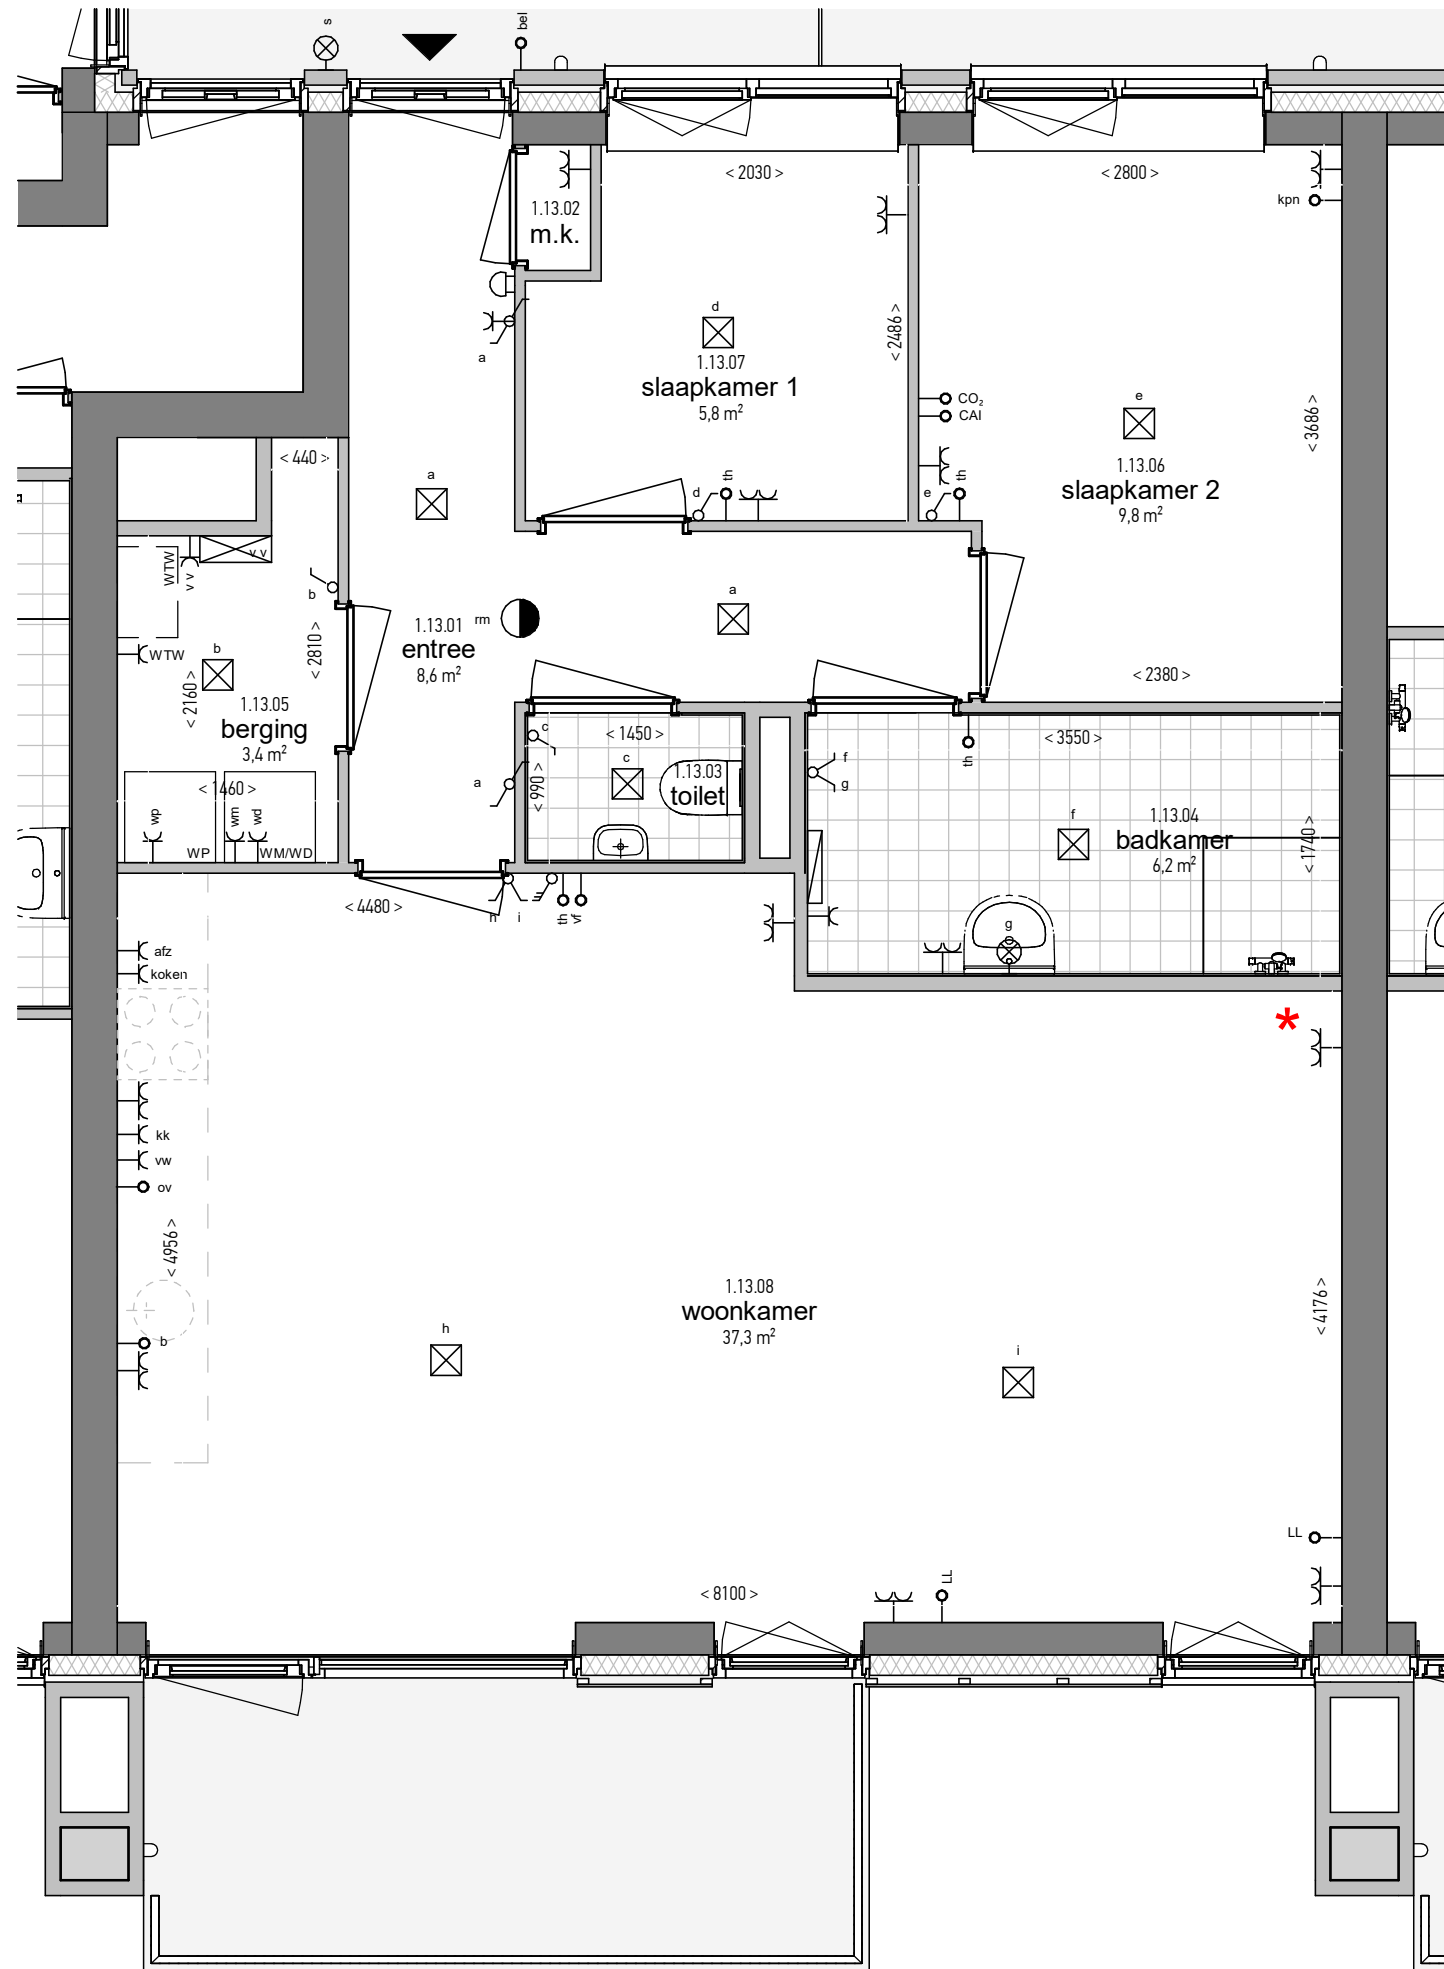
projectnr: 2364

datum: 24-07-2024

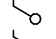
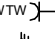
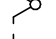
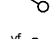
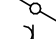
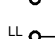
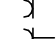
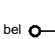
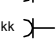
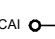
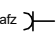
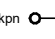
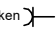
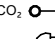
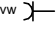

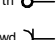

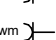

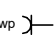

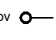
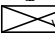
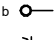

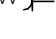





schaal: 1 : 50

app. nr.: 12,21

type E met
balkon



Renvooi elektra

| | | | |
|---|-----------------------------|---|-----------------------------------|
|  | Enkele schakelaar |  | Enkele wcd. warmte terugwin unit |
|  | Dubbele schakelaar |  | Bediening ventilatiesysteem |
|  | Wissel schakelaar |  | Videfoon |
|  | Dubbele wandcontactdoos |  | Loze leiding |
|  | Enkele wandcontactdoos |  | Beldrukker |
|  | Enkele wcd. koelkast |  | Loze leiding CAI |
|  | Enkele wcd. wasemkap |  | Loze leiding KPN |
|  | Enkele wcd. kooktoestel |  | CO ₂ meter |
|  | Enkele wcd. vaatwasser |  | Belschel |
|  | Thermostaat |  | Wandlichtpunt |
|  | Enkele wcd. wasdroger |  | Wandlichtpunt met bewegingssensor |
|  | Enkele wcd. wasmachine |  | Centraaldoos |
|  | Enkele wcd. warmtepomp |  | Rookmelder |
|  | Loze leiding oven |  | Vloerverwarming verdeeler |
|  | Loze leiding t.b.v. boiler |  | Elektrische radiator |
|  | Enkele wcd. vloerverwarming |  | Krijtstreep |

BRUIN

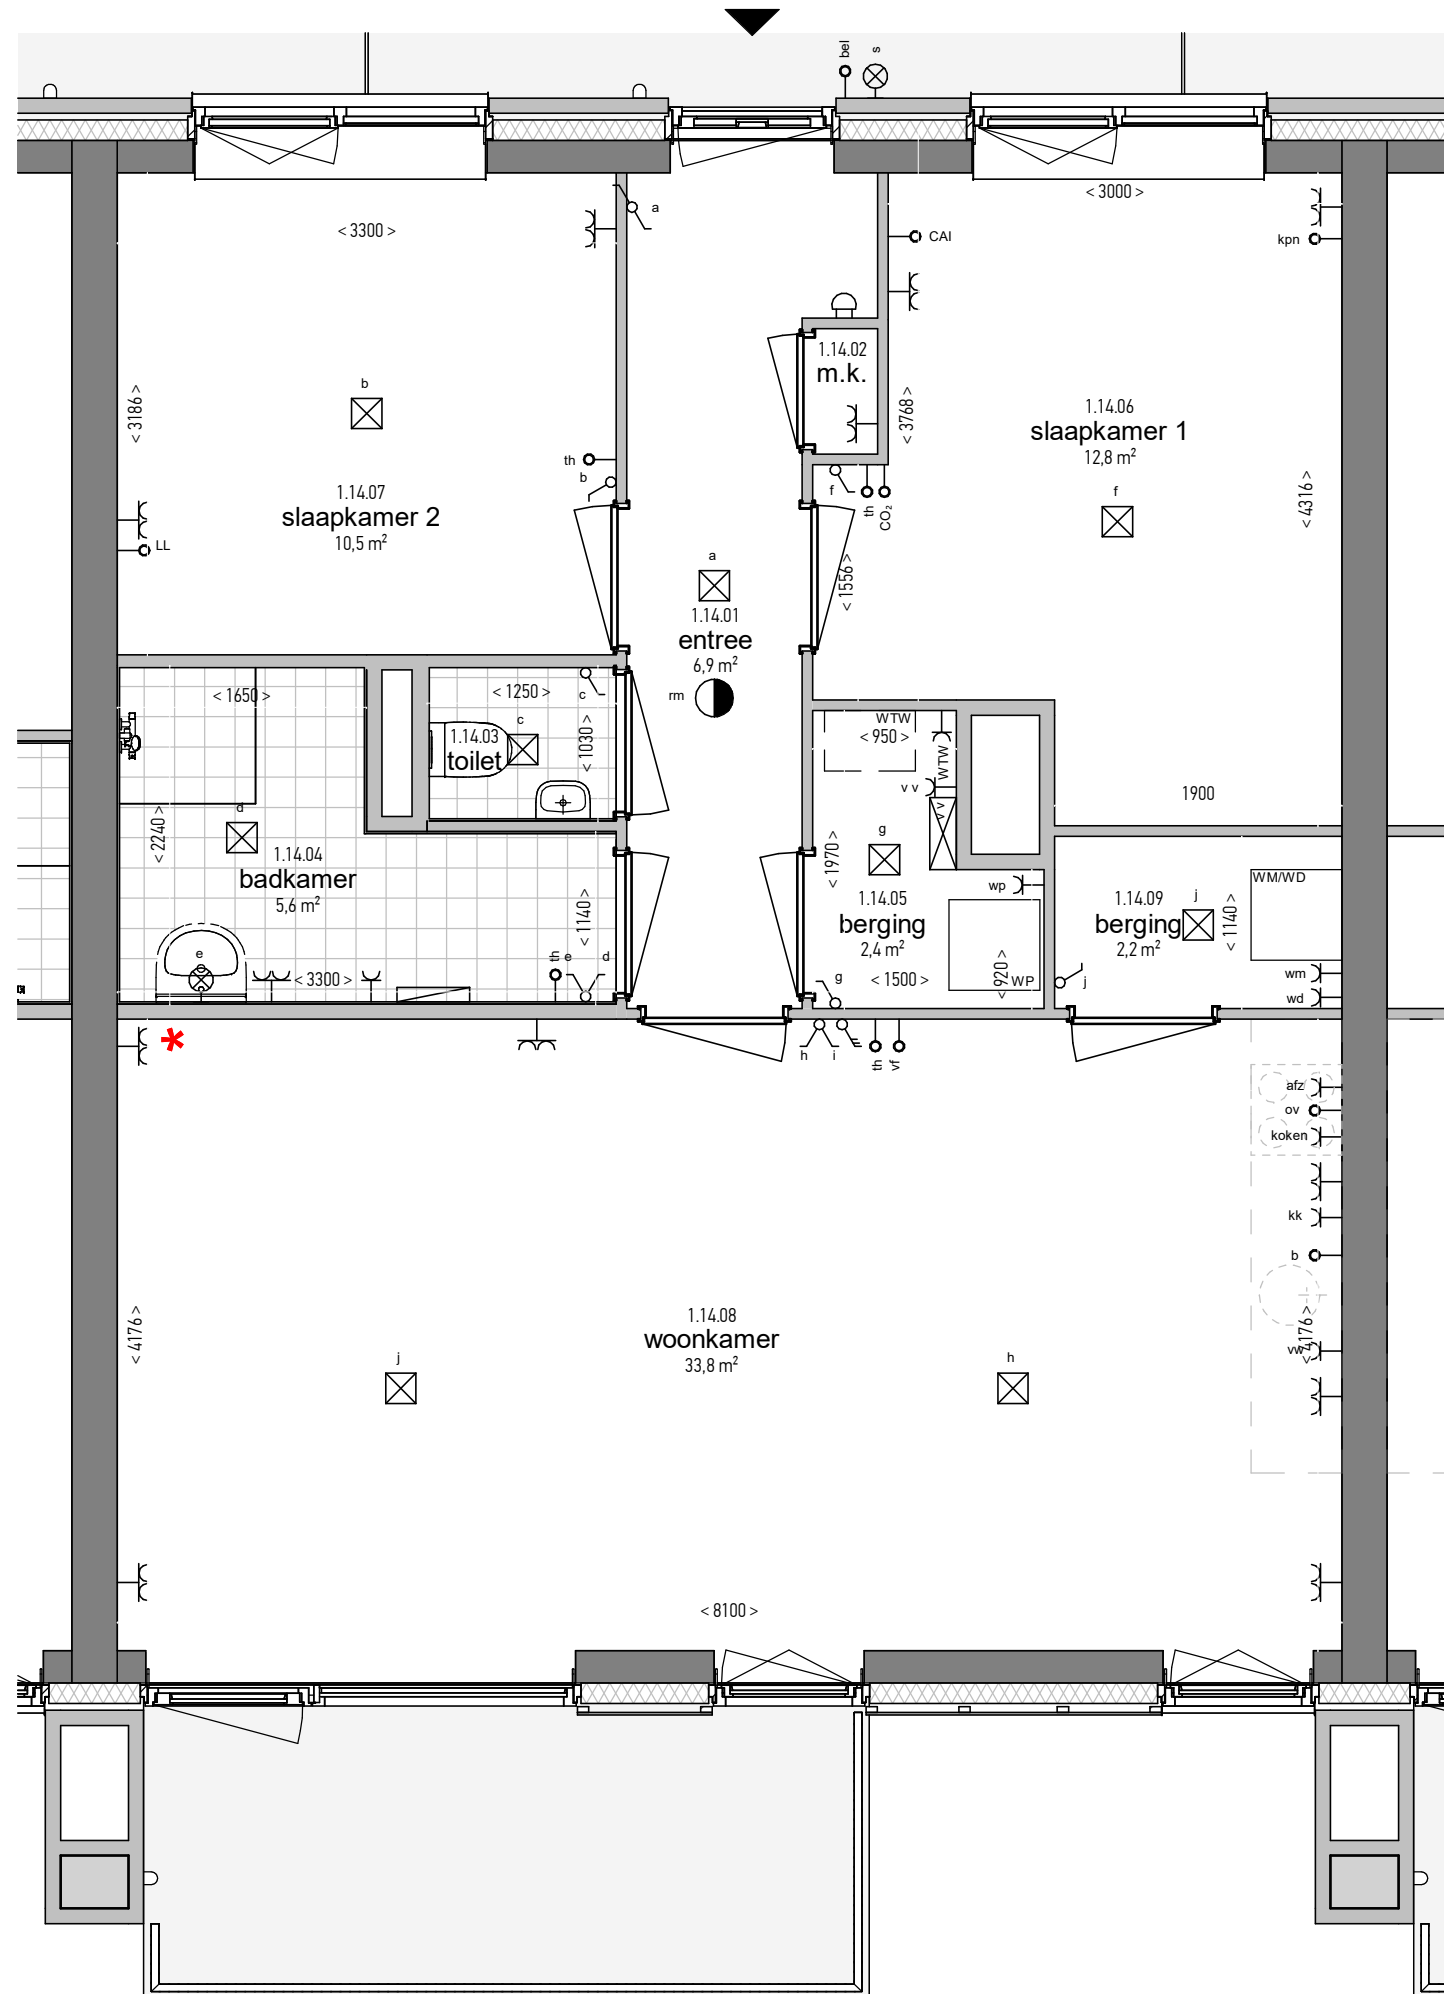
projectnr: 2364

datum: 24-07-2024

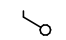
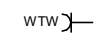
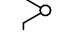

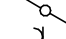
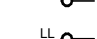
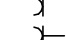

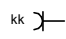

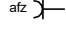
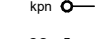
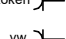
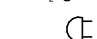
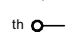
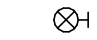
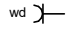
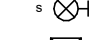
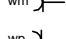

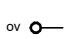

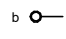

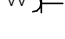







schaal: 1 : 50

app. nr.: 13,22

type C met balkon



Renvooi elektra

| | | | |
|---|-----------------------------|---|-----------------------------------|
|  | Enkele schakelaar |  | Enkele wcd. warmte terugwin unit |
|  | Dubbele schakelaar |  | Bediening ventilatiesysteem |
|  | Wissel schakelaar |  | Videofoon |
|  | Dubbele wandcontactdoos |  | Loze leiding |
|  | Enkele wandcontactdoos |  | Beldrukker |
|  | Enkele wcd. koelkast |  | Loze leiding CAI |
|  | Enkele wcd. wasemkap |  | Loze leiding KPN |
|  | Enkele wcd. kooktoestel |  | CO ₂ meter |
|  | Enkele wcd. vaatwasser |  | Belschel |
|  | Thermostaat |  | Wandlichtpunt |
|  | Enkele wcd. wasdroger |  | Wandlichtpunt met bewegingssensor |
|  | Enkele wcd. wasmachine |  | Centraaldoos |
|  | Enkele wcd. warmtepomp |  | Rookmelder |
|  | Loze leiding oven |  | Vloerverwarming verdeeler |
|  | Loze leiding t.b.v. boiler |  | Elektrische radiator |
|  | Enkele wcd. vloerverwarming |  | Krijtstreep |

BRUIN

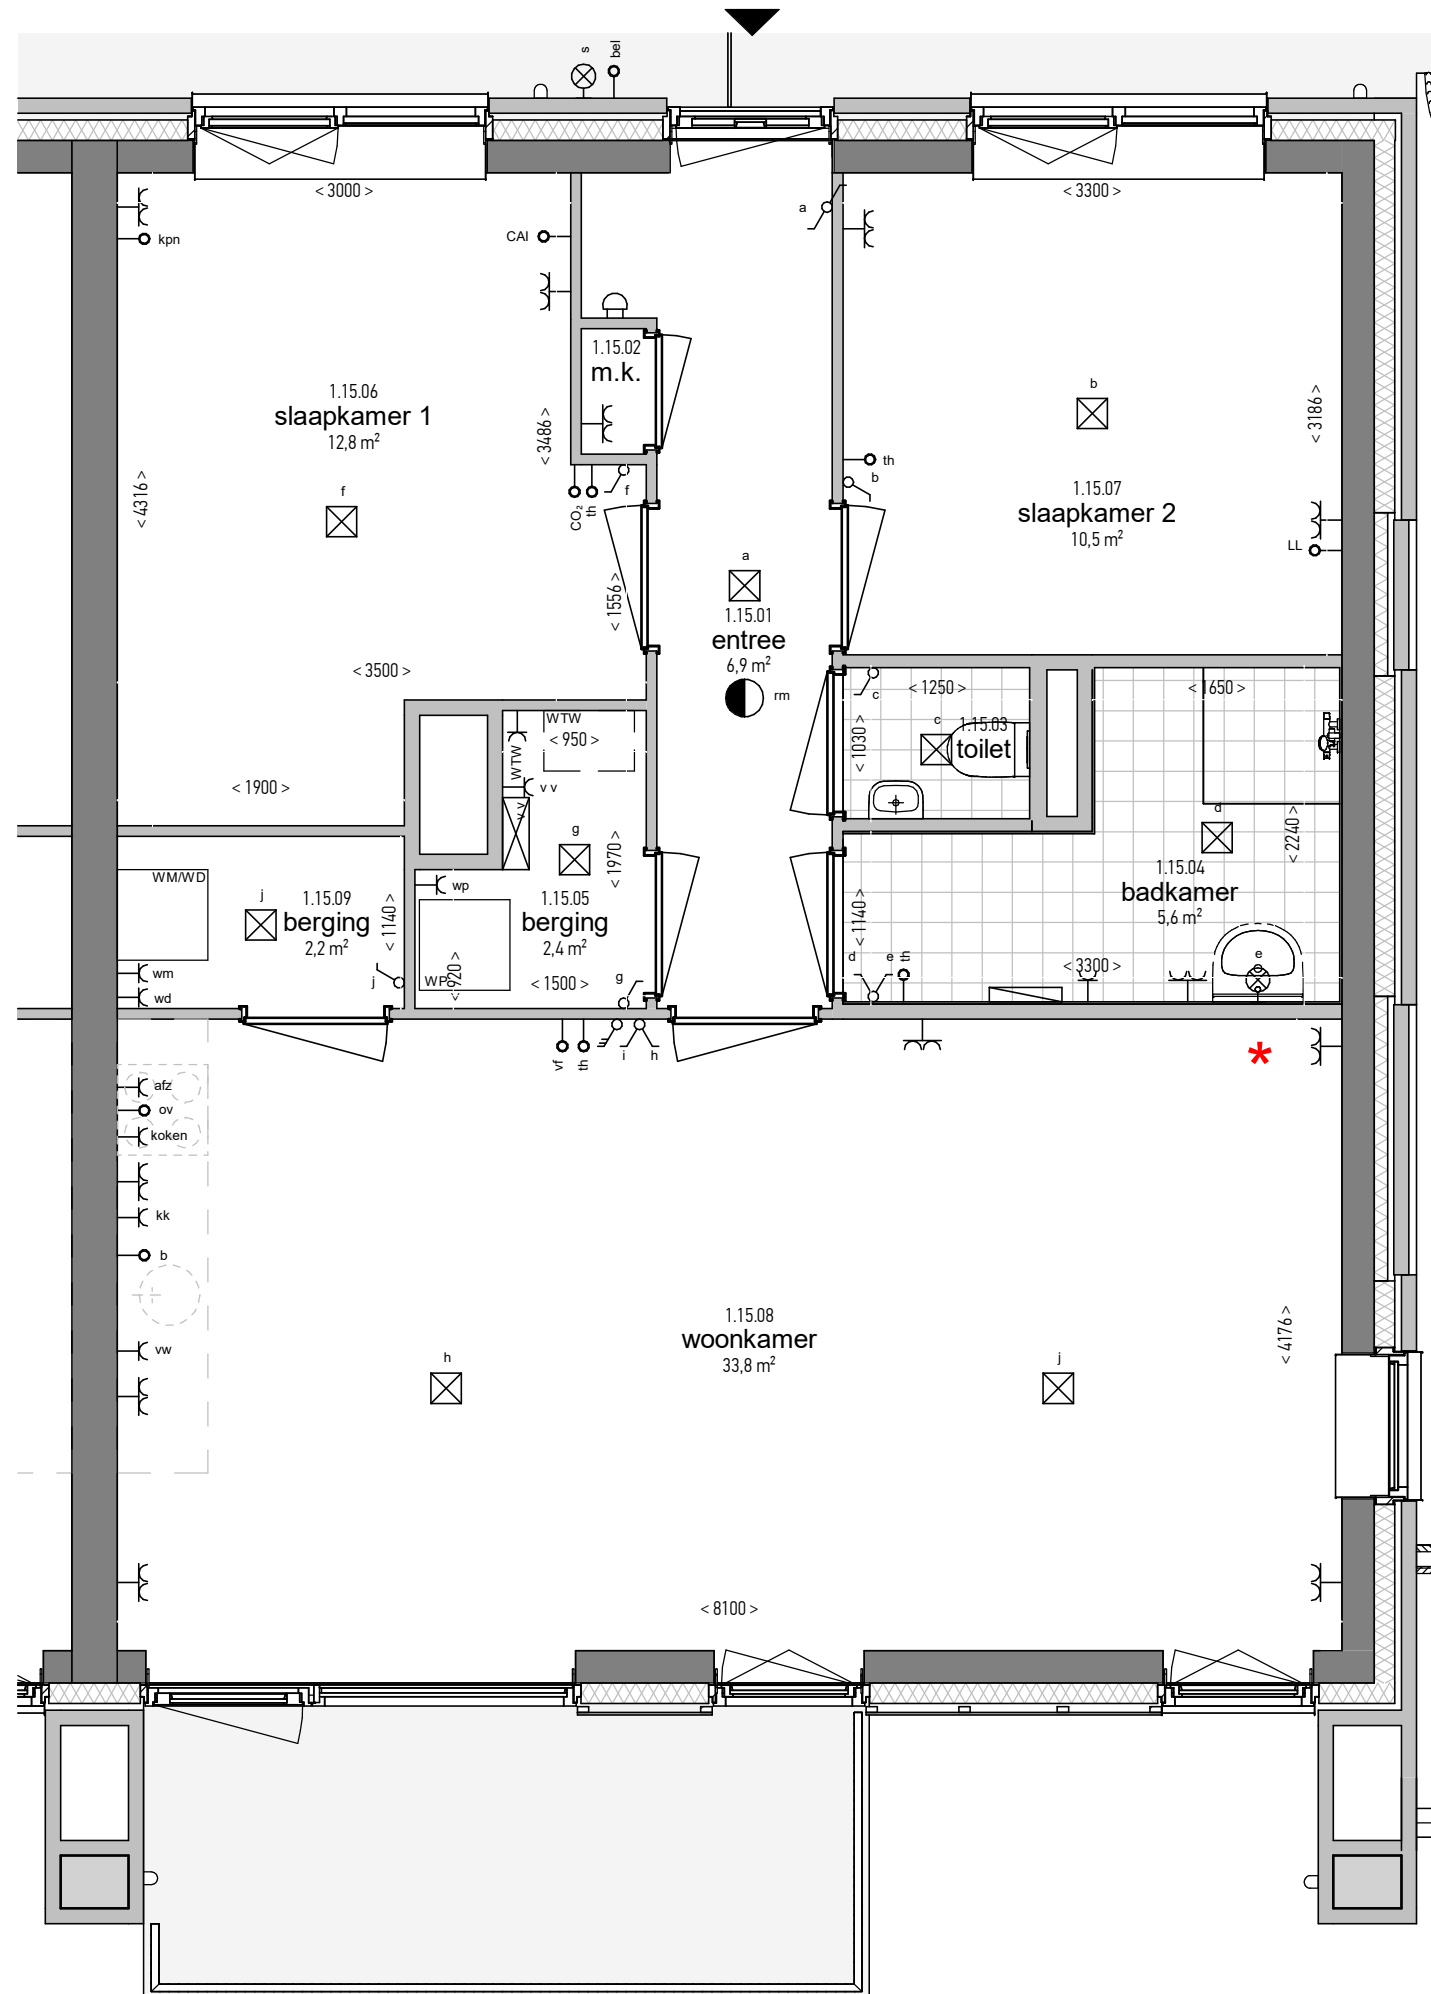
projectnr: 2364

datum: 24-07-2024

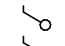
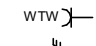
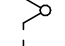
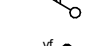
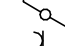
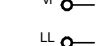
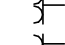
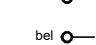


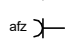

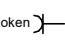
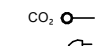
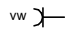

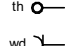

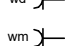

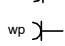

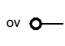

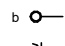

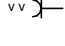





schaal: 1 : 50

app. nr.: 14, 23

type D met balkon



Renvooi elektra

| | | | |
|---|-----------------------------|---|-----------------------------------|
|  | Enkele schakelaar |  | Enkele wcd. warmte terugwin unit |
|  | Dubbele schakelaar |  | Bediening ventilatiesysteem |
|  | Wissel schakelaar |  | Videfoon |
|  | Dubbele wandcontactdoos |  | Loze leiding |
|  | Enkele wandcontactdoos |  | Beldrukker |
|  | Enkele wcd. koelkast |  | Loze leiding CAI |
|  | Enkele wcd. wasemkap |  | Loze leiding KPN |
|  | Enkele wcd. kooktoestel |  | CO ₂ meter |
|  | Enkele wcd. vaatwasser |  | Belschel |
|  | Thermostaat |  | Wandlichtpunt |
|  | Enkele wcd. wasdroger |  | Wandlichtpunt met bewegingssensor |
|  | Enkele wcd. wasmachine |  | Centraaldoos |
|  | Enkele wcd. warmtepomp |  | Rookmelder |
|  | Loze leiding oven |  | Vloerverwarming verdeeler |
|  | Loze leiding t.b.v. boiler |  | Elektrische radiator |
|  | Enkele wcd. vloerverwarming |  | Krijtstreep |

BRUIN

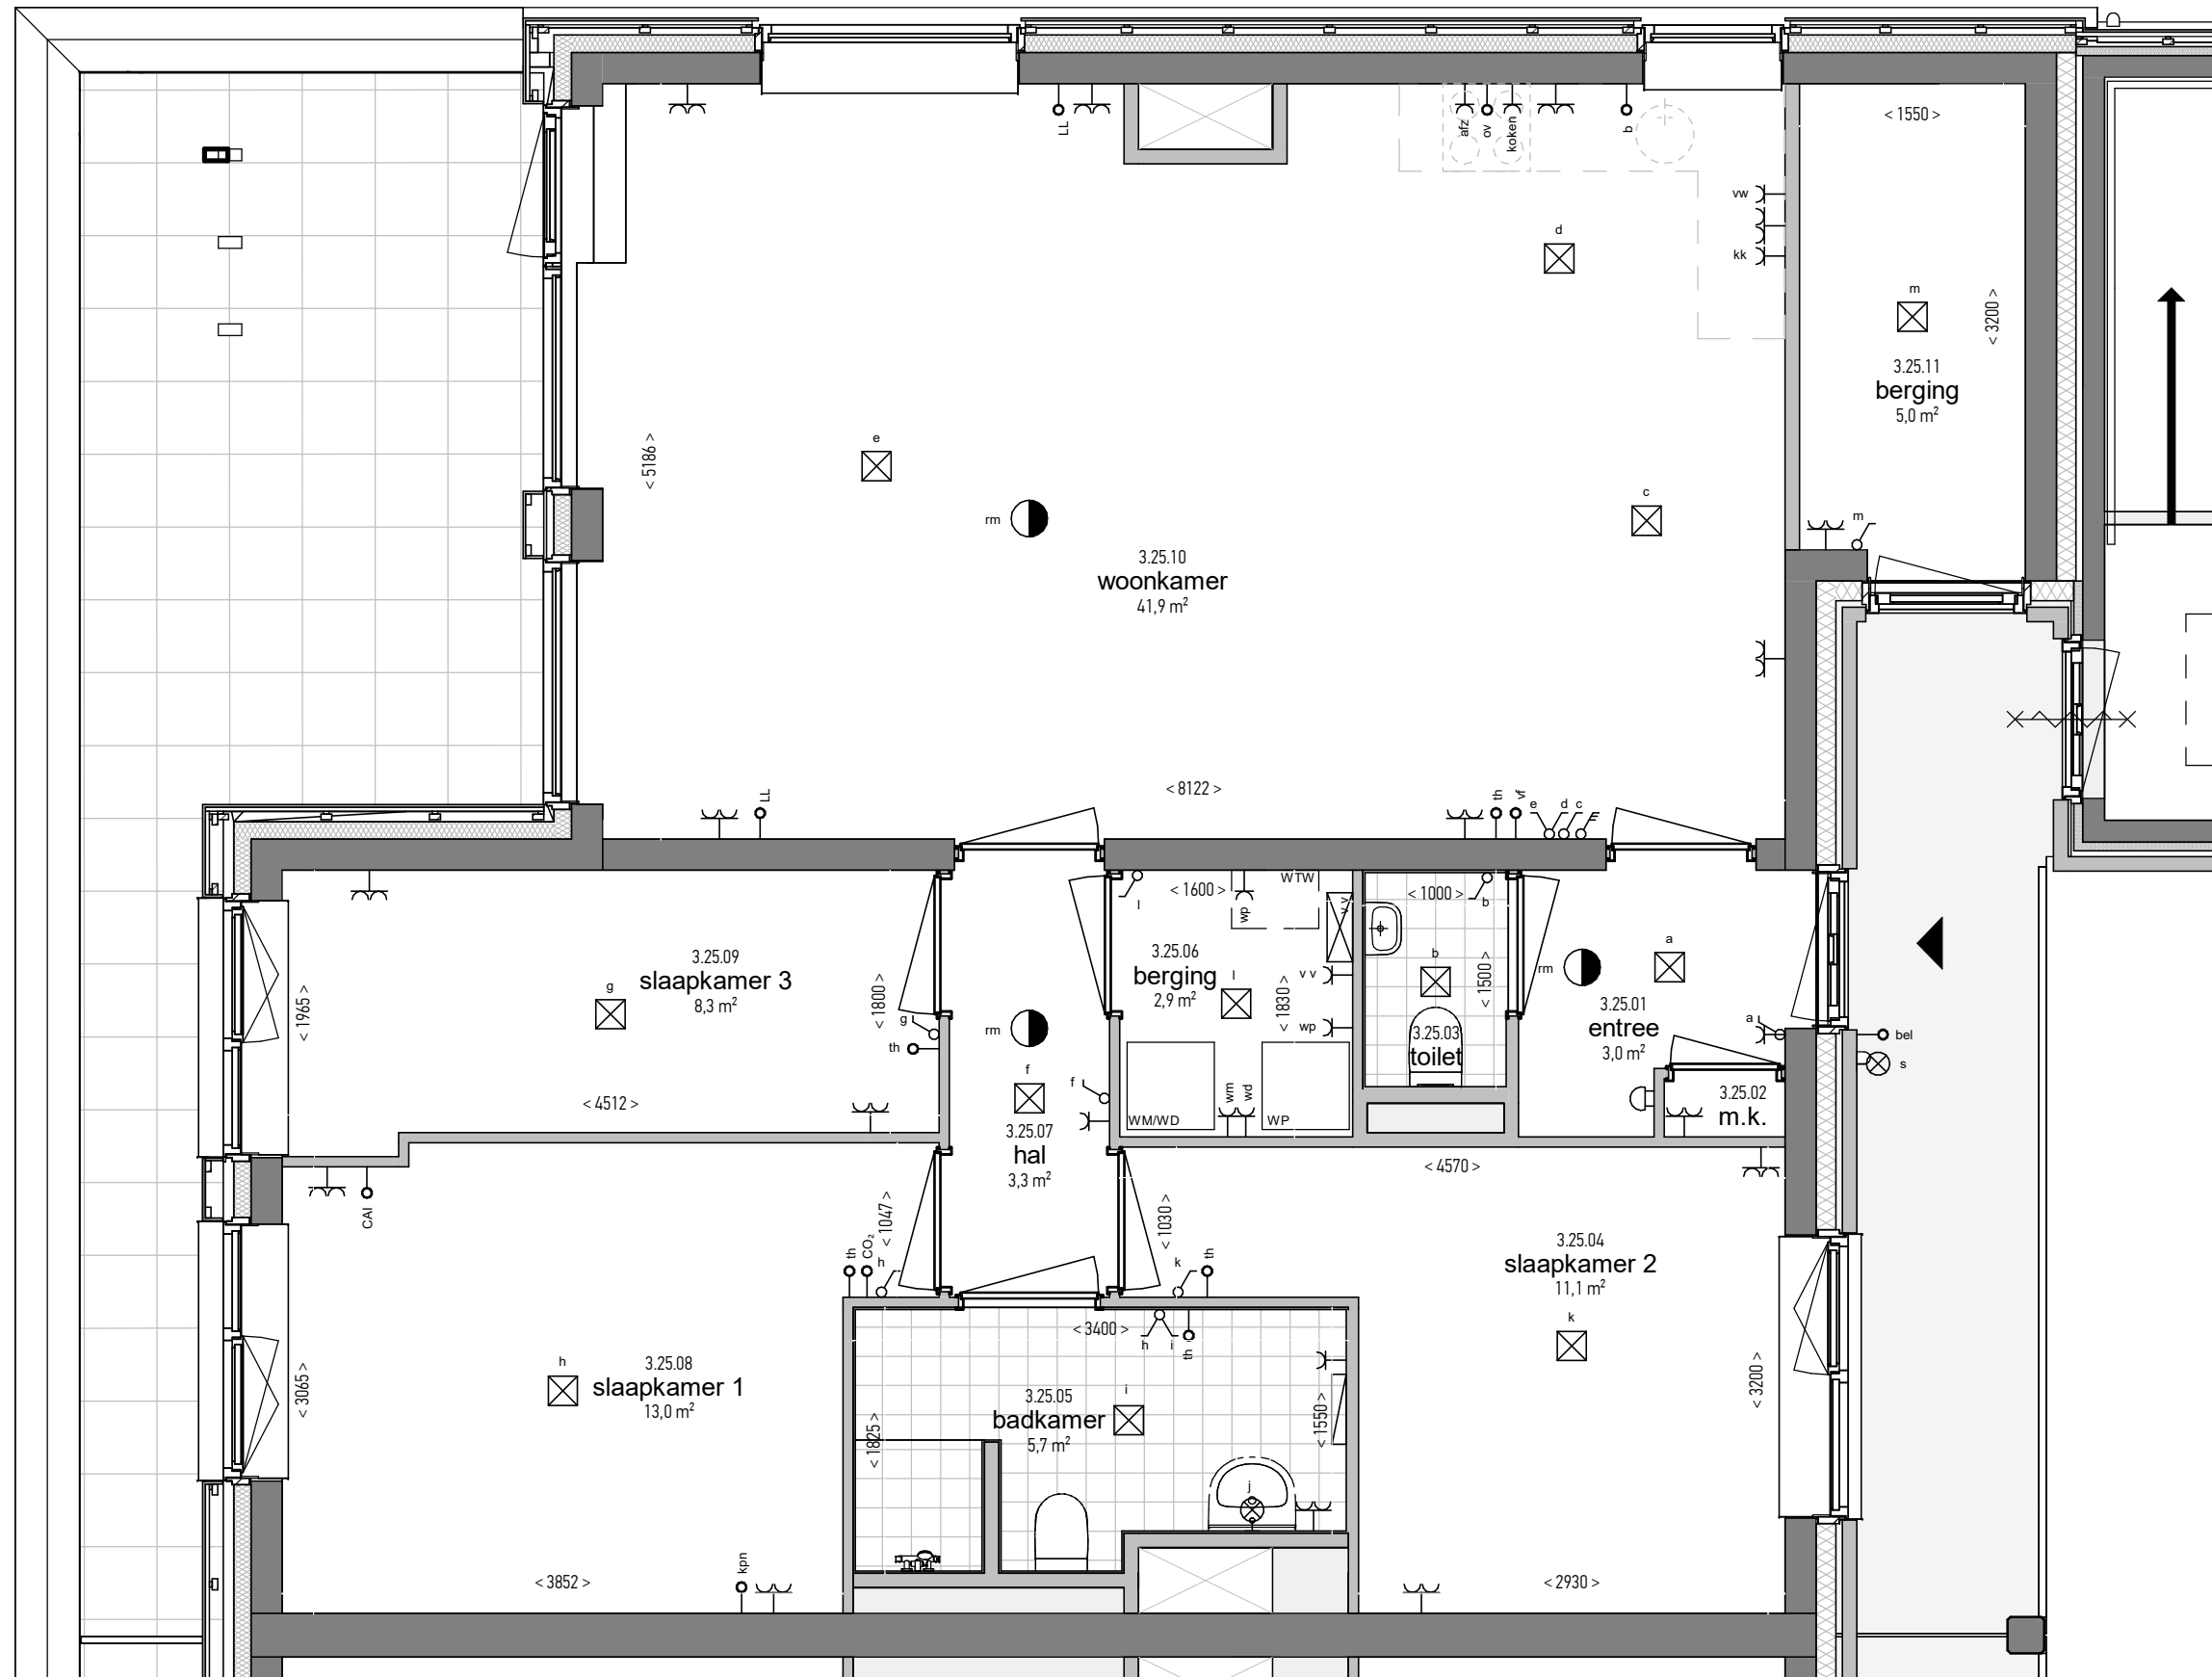
projectnr: 2364

datum: 24-07-2024

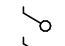
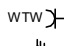
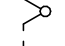
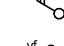
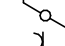
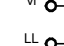
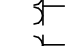



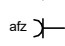

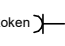
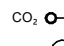
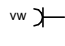

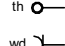

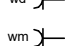

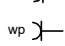

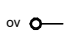

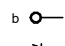
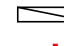
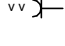





schaal: 1 : 50

app. nr.: 15, 24

type D met
balkon
gespiegeld



Renvooi elektra

| | | | |
|---|-----------------------------|---|-----------------------------------|
|  | Enkele schakelaar |  | Enkele wcd. warmte terugwin unit |
|  | Dubbele schakelaar |  | Bediening ventilatiesysteem |
|  | Wissel schakelaar |  | Videfoon |
|  | Dubbele wandcontactdoos |  | Loze leiding |
|  | Enkele wandcontactdoos |  | Beldrukker |
|  | Enkele wcd. koelkast |  | Loze leiding CAI |
|  | Enkele wcd. wasemkap |  | Loze leiding KPN |
|  | Enkele wcd. kooktoestel |  | CO ₂ meter |
|  | Enkele wcd. vaatwasser |  | Belschel |
|  | Thermostaat |  | Wandlichtpunt |
|  | Enkele wcd. wasdroger |  | Wandlichtpunt met bewegingssensor |
|  | Enkele wcd. wasmachine |  | Centraaldoos |
|  | Enkele wcd. warmtepomp |  | Rookmelder |
|  | Loze leiding oven |  | Vloerverwarming verdeeler |
|  | Loze leiding t.b.v. boiler |  | Elektrische radiator |
|  | Enkele wcd. vloerverwarming |  | Krijtstreep |

BRUIN

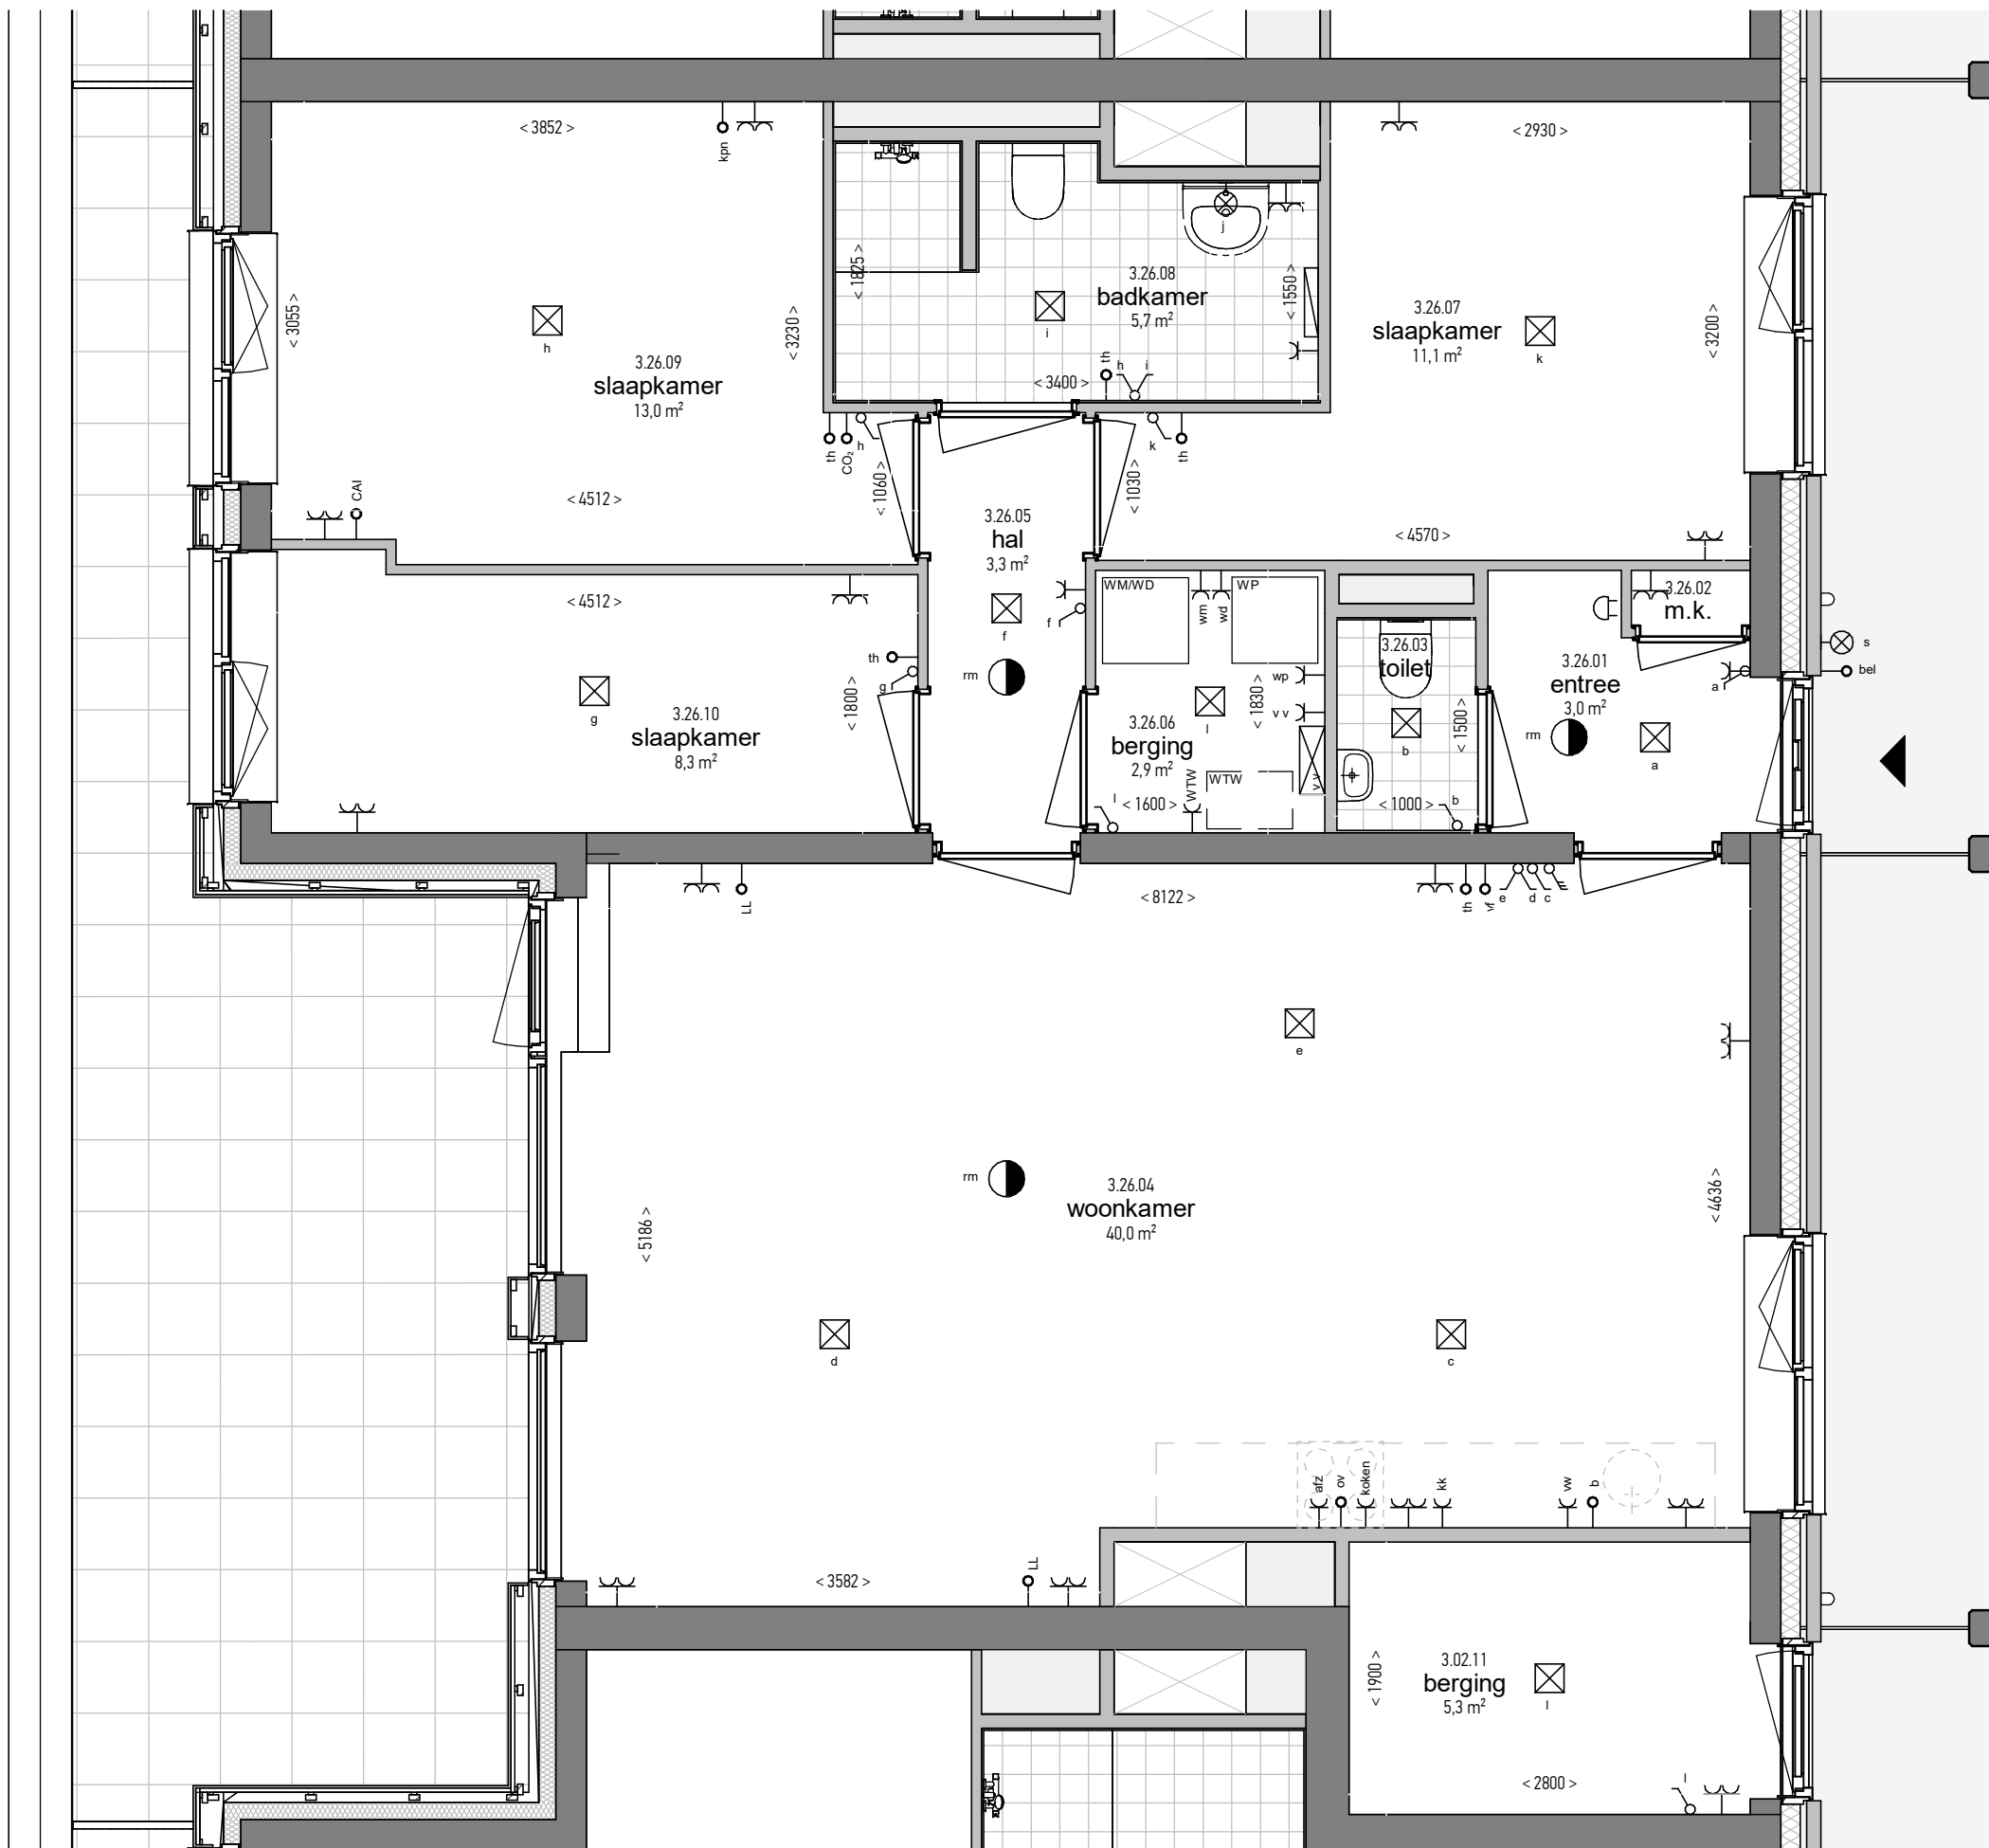
projectnr.: 2364

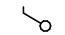
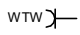
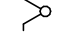
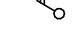
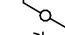
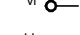
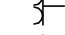
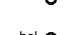


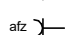
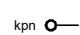
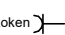
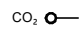
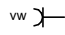
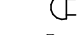
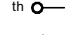

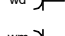

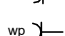

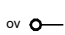

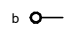
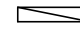
 





datum: 24-07-2024

schaal: 1 : 50

app. nr.: 25

type P1


Renvooi elektra

| | | | |
|---|-----------------------------|---|-----------------------------------|
|  | Enkele schakelaar |  | Enkele wcd. warmte terugwin unit |
|  | Dubbele schakelaar |  | Bediening ventilatiesysteem |
|  | Wissel schakelaar |  | Videfoon |
|  | Dubbele wandcontactdoos |  | Loze leiding |
|  | Enkele wandcontactdoos |  | Beldrukker |
|  | Enkele wcd. koelkast |  | Loze leiding CAI |
|  | Enkele wcd. wasemkap |  | Loze leiding KPN |
|  | Enkele wcd. kooktoestel |  | CO ₂ meter |
|  | Enkele wcd. vaatwasser |  | Bessel |
|  | Thermostaat |  | Wandlichtpunt |
|  | Enkele wcd. wasdroger |  | Wandlichtpunt met bewegingssensor |
|  | Enkele wcd. wasmachine |  | Centraaldoos |
|  | Enkele wcd. warmtepomp |  | Rookmelder |
|  | Loze leiding oven |  | Vloerverwarming verdeeler |
|  | Loze leiding t.b.v. boiler |  | Elektrische radiator |
|  | Enkele wcd. vloerverwarming |  | Krijtstreep |

BRUIN

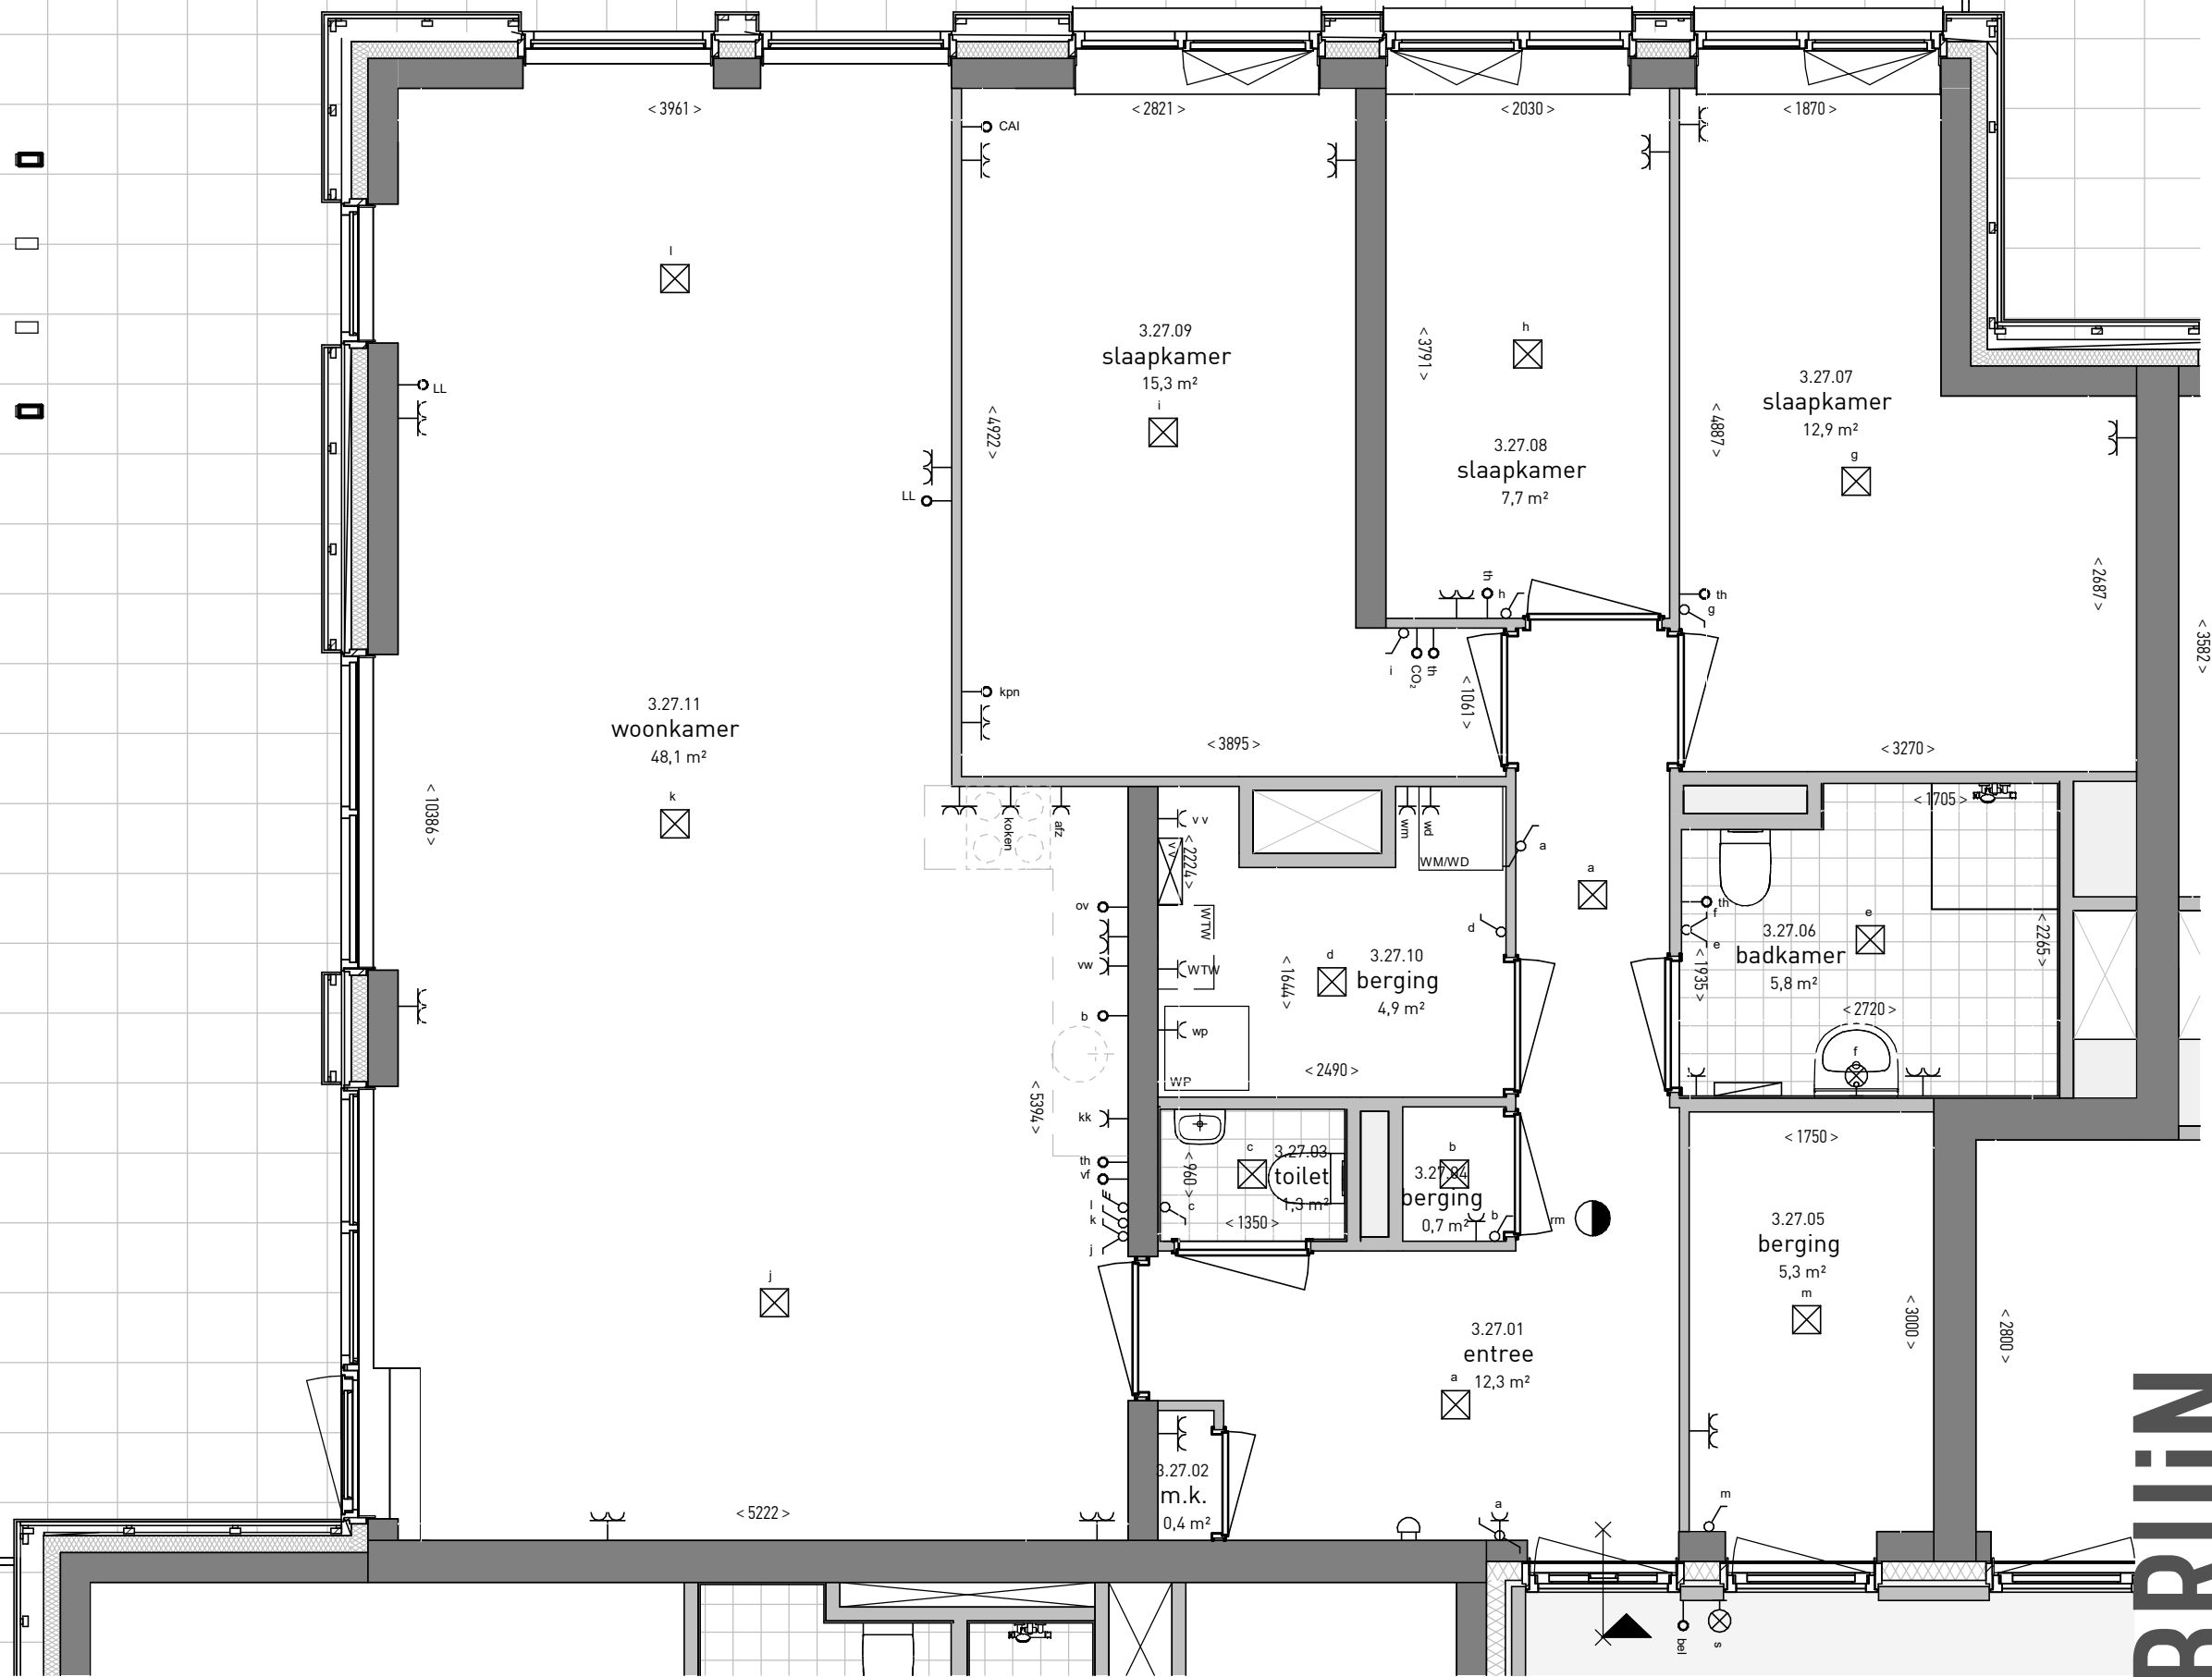
projectnr: 2364

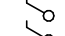
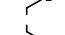
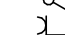
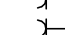
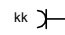
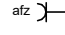
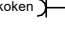
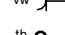
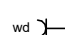
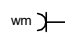
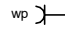
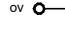
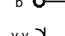
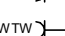
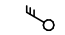
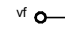
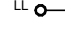
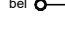
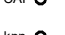
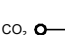





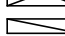






datum: 24-07-2024

schaal: 1 : 50

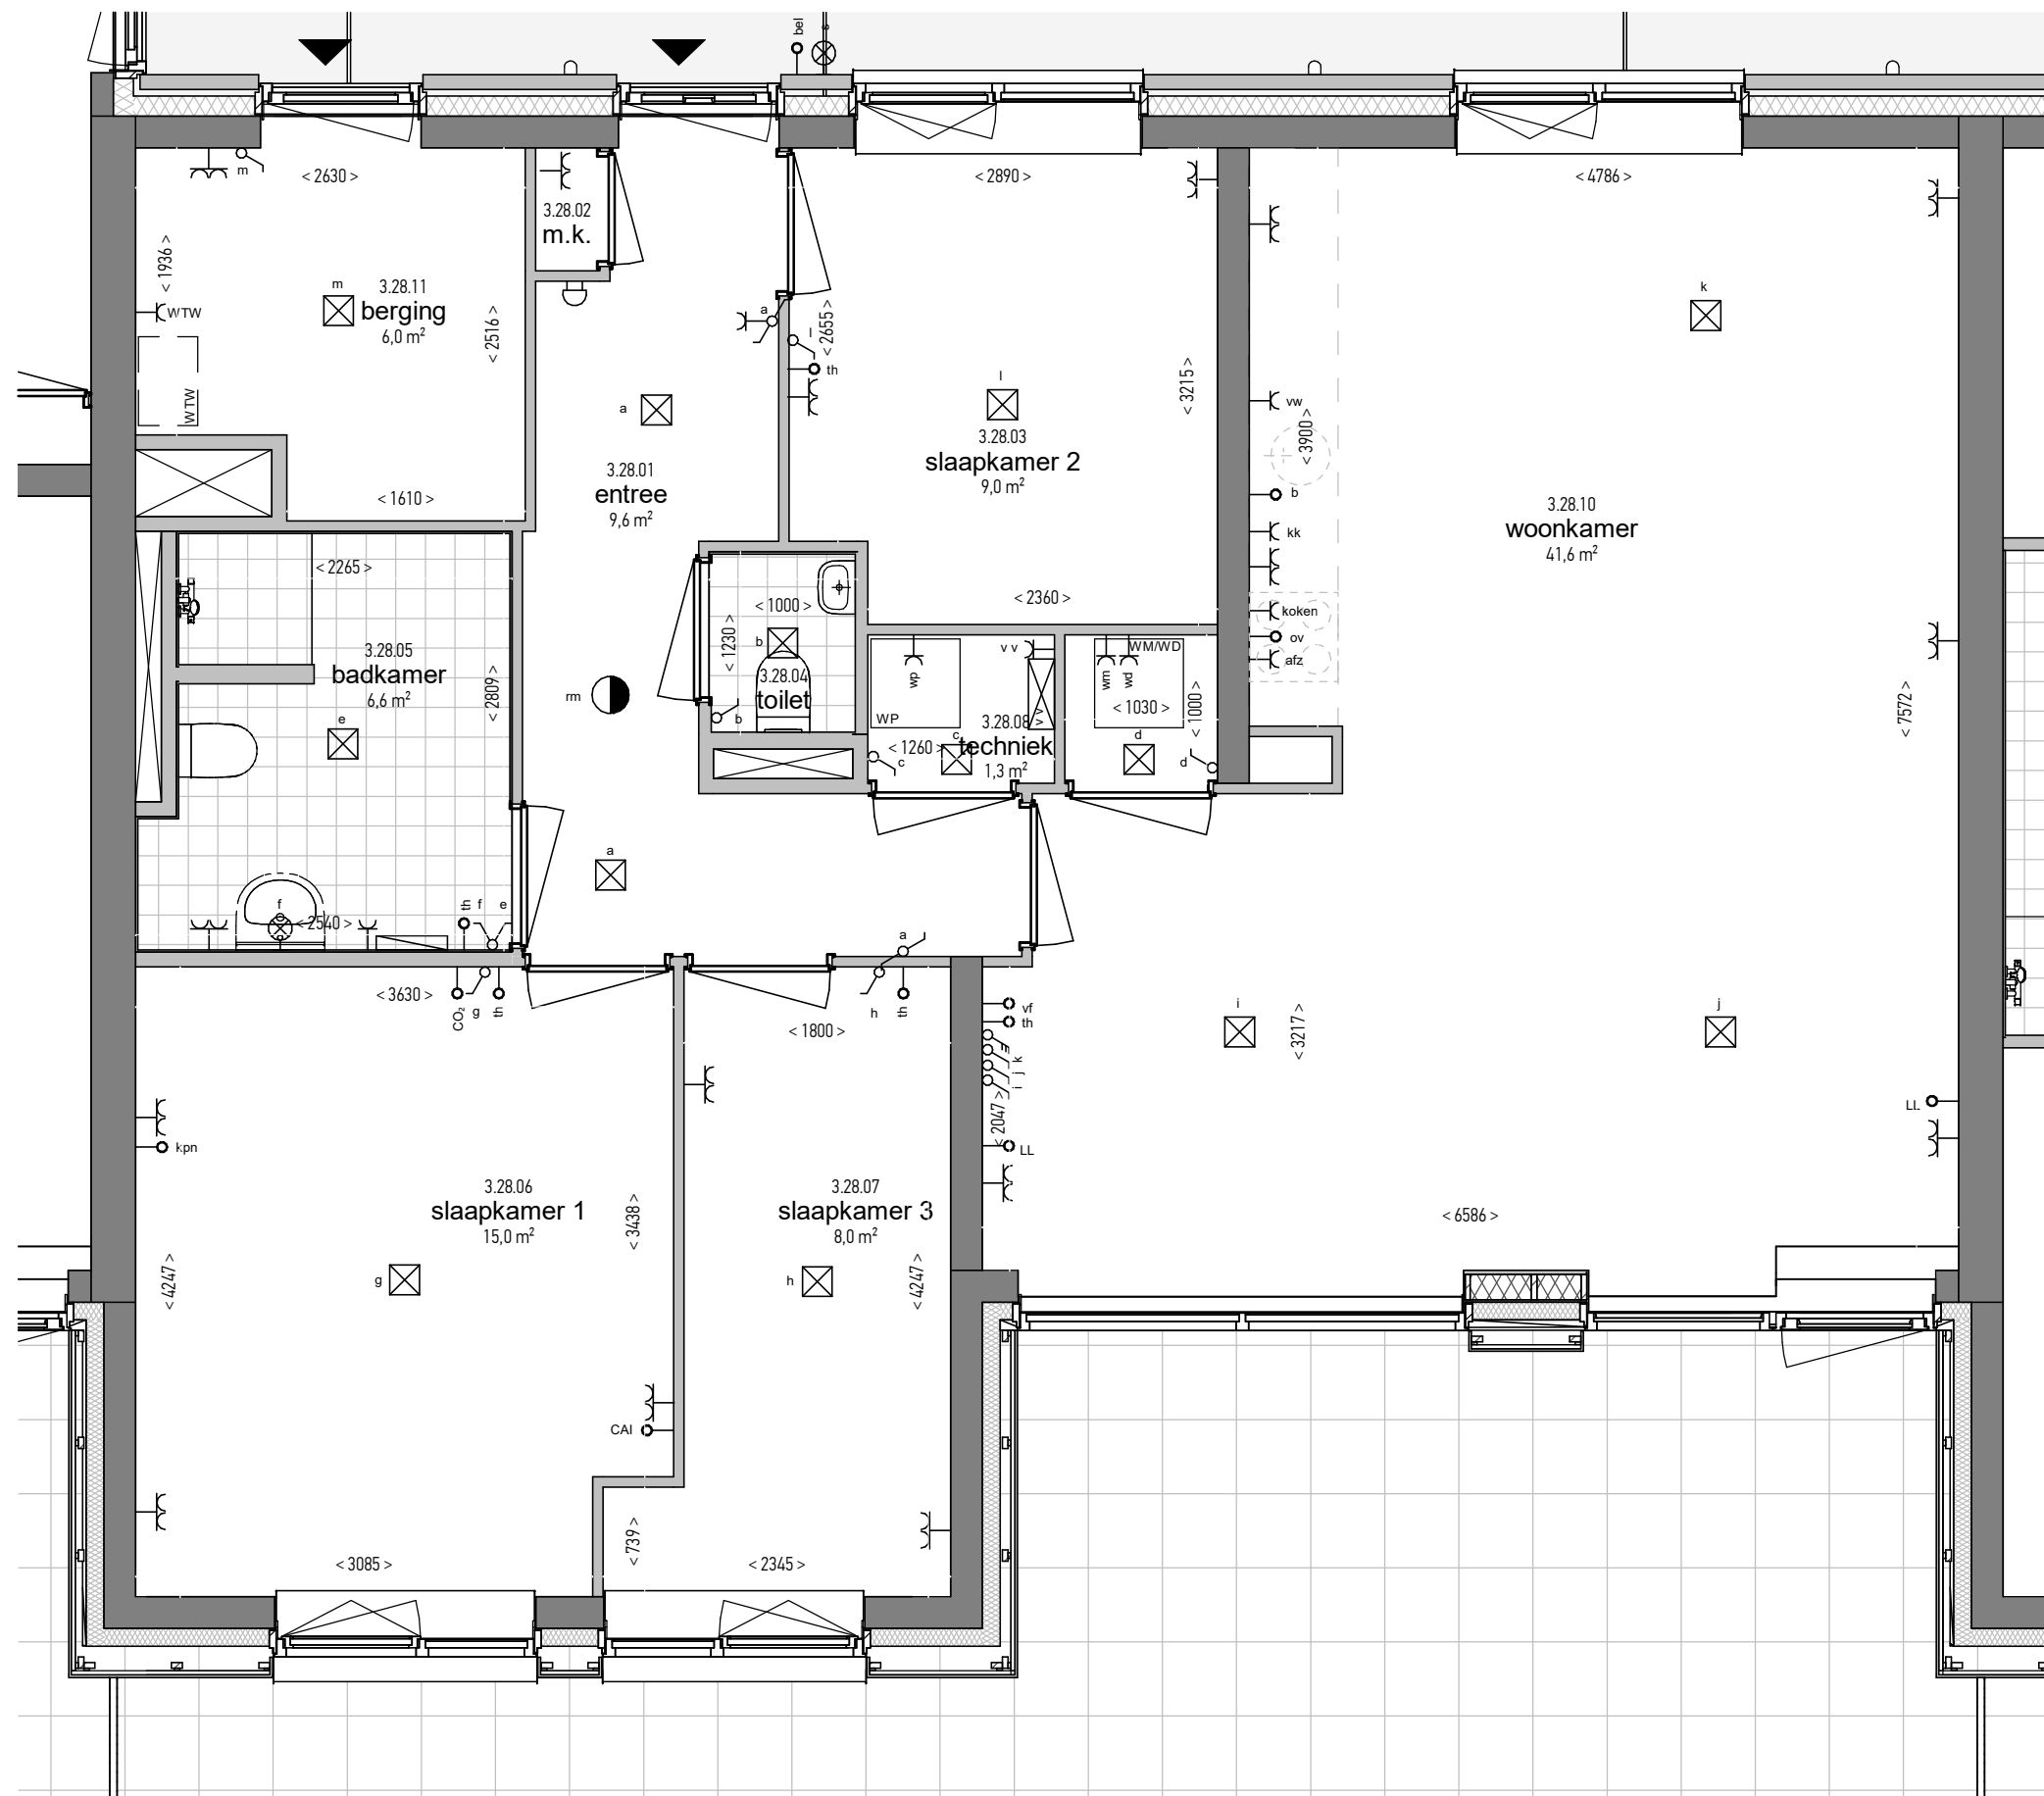
app. nr.: 26

type P2

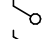
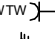
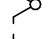
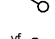
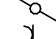
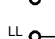
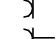
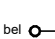
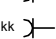
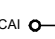
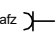
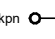
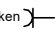
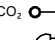
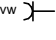

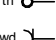

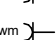

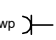

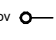
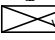
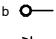

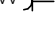







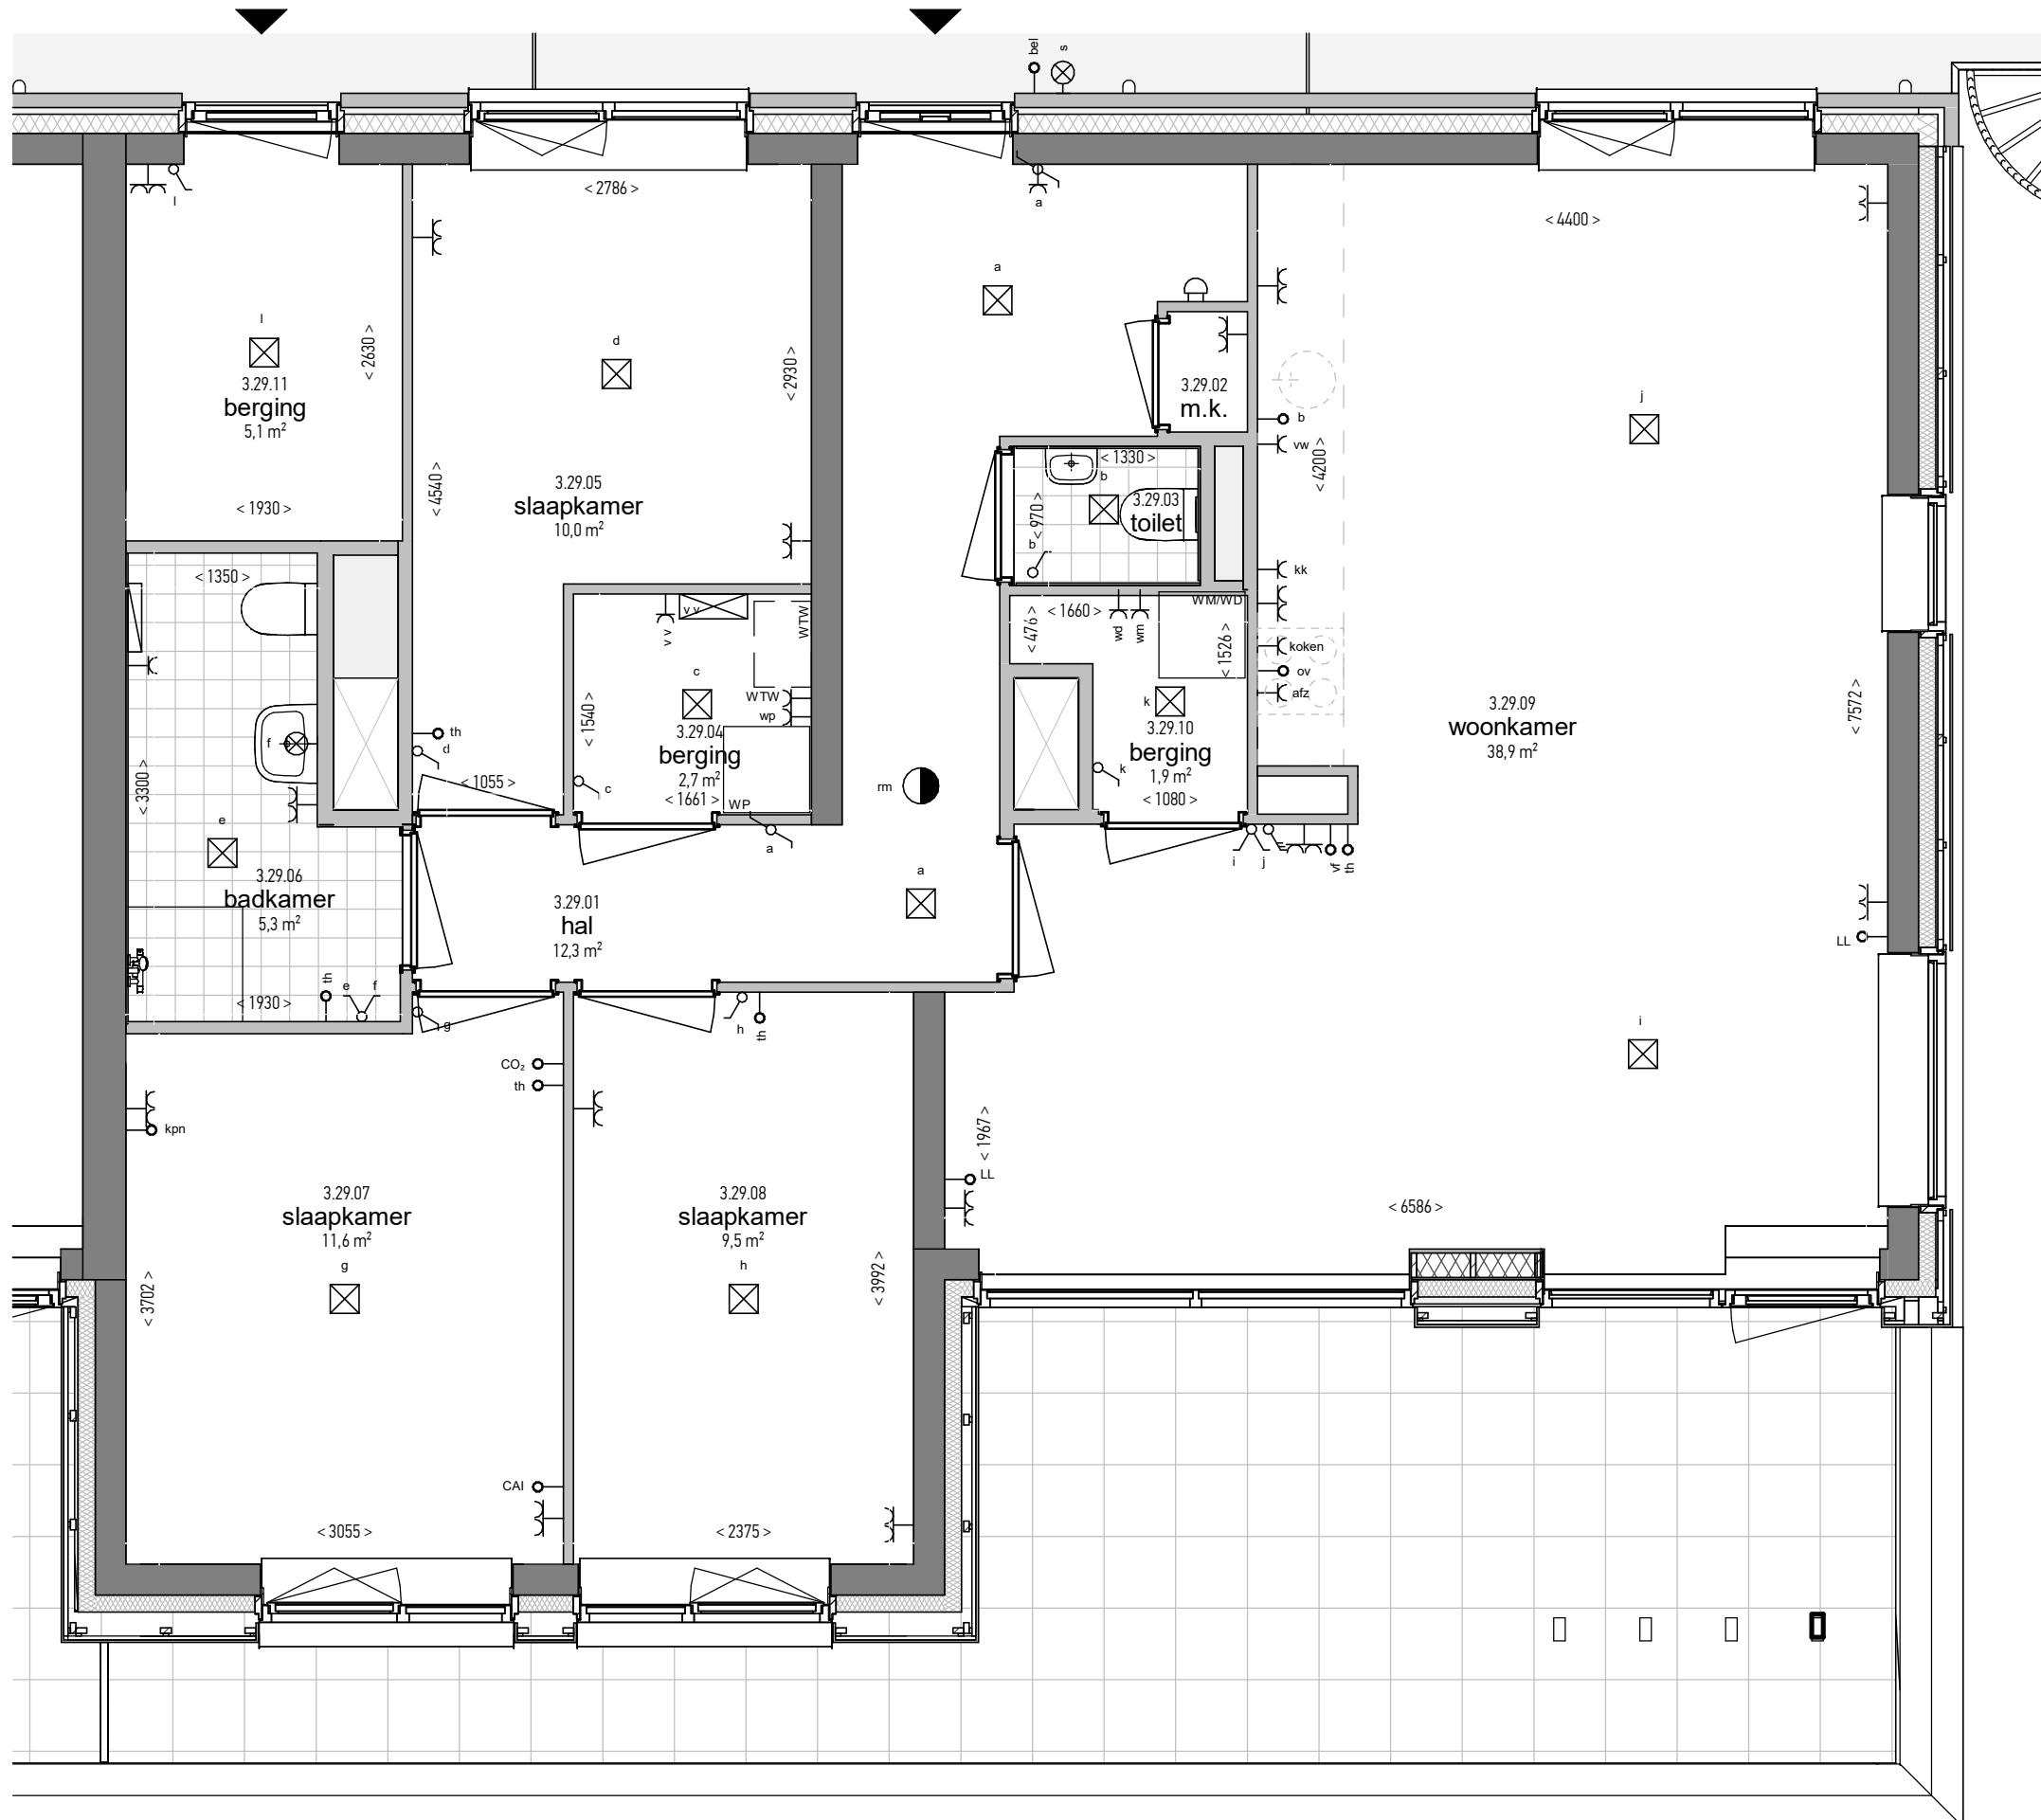
- ### Renvooi elektra
-  Enkele schakelaar
 -  Dubbele schakelaar
 -  Wissel schakelaar
 -  Dubbele wandcontactdoos
 -  Enkele wandcontactdoos
 -  Enkele wcd. koelkast
 -  Enkele wcd. wasemkap
 -  Enkele wcd. kooktoestel
 -  Enkele wcd. vaatwasser
 -  Thermostaat
 -  Enkele wcd. wasdroger
 -  Enkele wcd. wasmachine
 -  Enkele wcd. warmtepomp
 -  Loze leiding oven
 -  Loze leiding t.b.v. boiler
 -  Enkele wcd. vloerverwarming
 -  Enkele wcd. warme terugwin unit
 -  Bediening ventilatiesysteem
 -  Videfoon
 -  Loze leiding
 -  Belddrukker
 -  Loze leiding CAI
 -  Loze leiding KPN
 -  CO₂ meter
 -  Belschel
 -  Wandlichtpunt
 -  Wandlichtpunt met bewegingssensor
 -  Centraaldoos
 -  Rookmelder
 -  Vloerverwarming verdelers
 -  Elektrische radiator
 -  Krijtstreep

projectnr: 2364
 datum: 24-07-2024
 schaal: 1 : 50
 app. nr.: 27

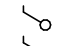
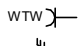
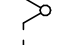
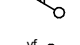
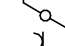
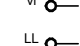
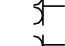
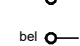

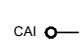
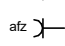
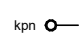
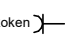
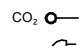
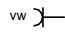

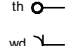

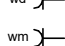

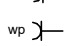

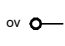

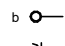

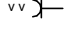







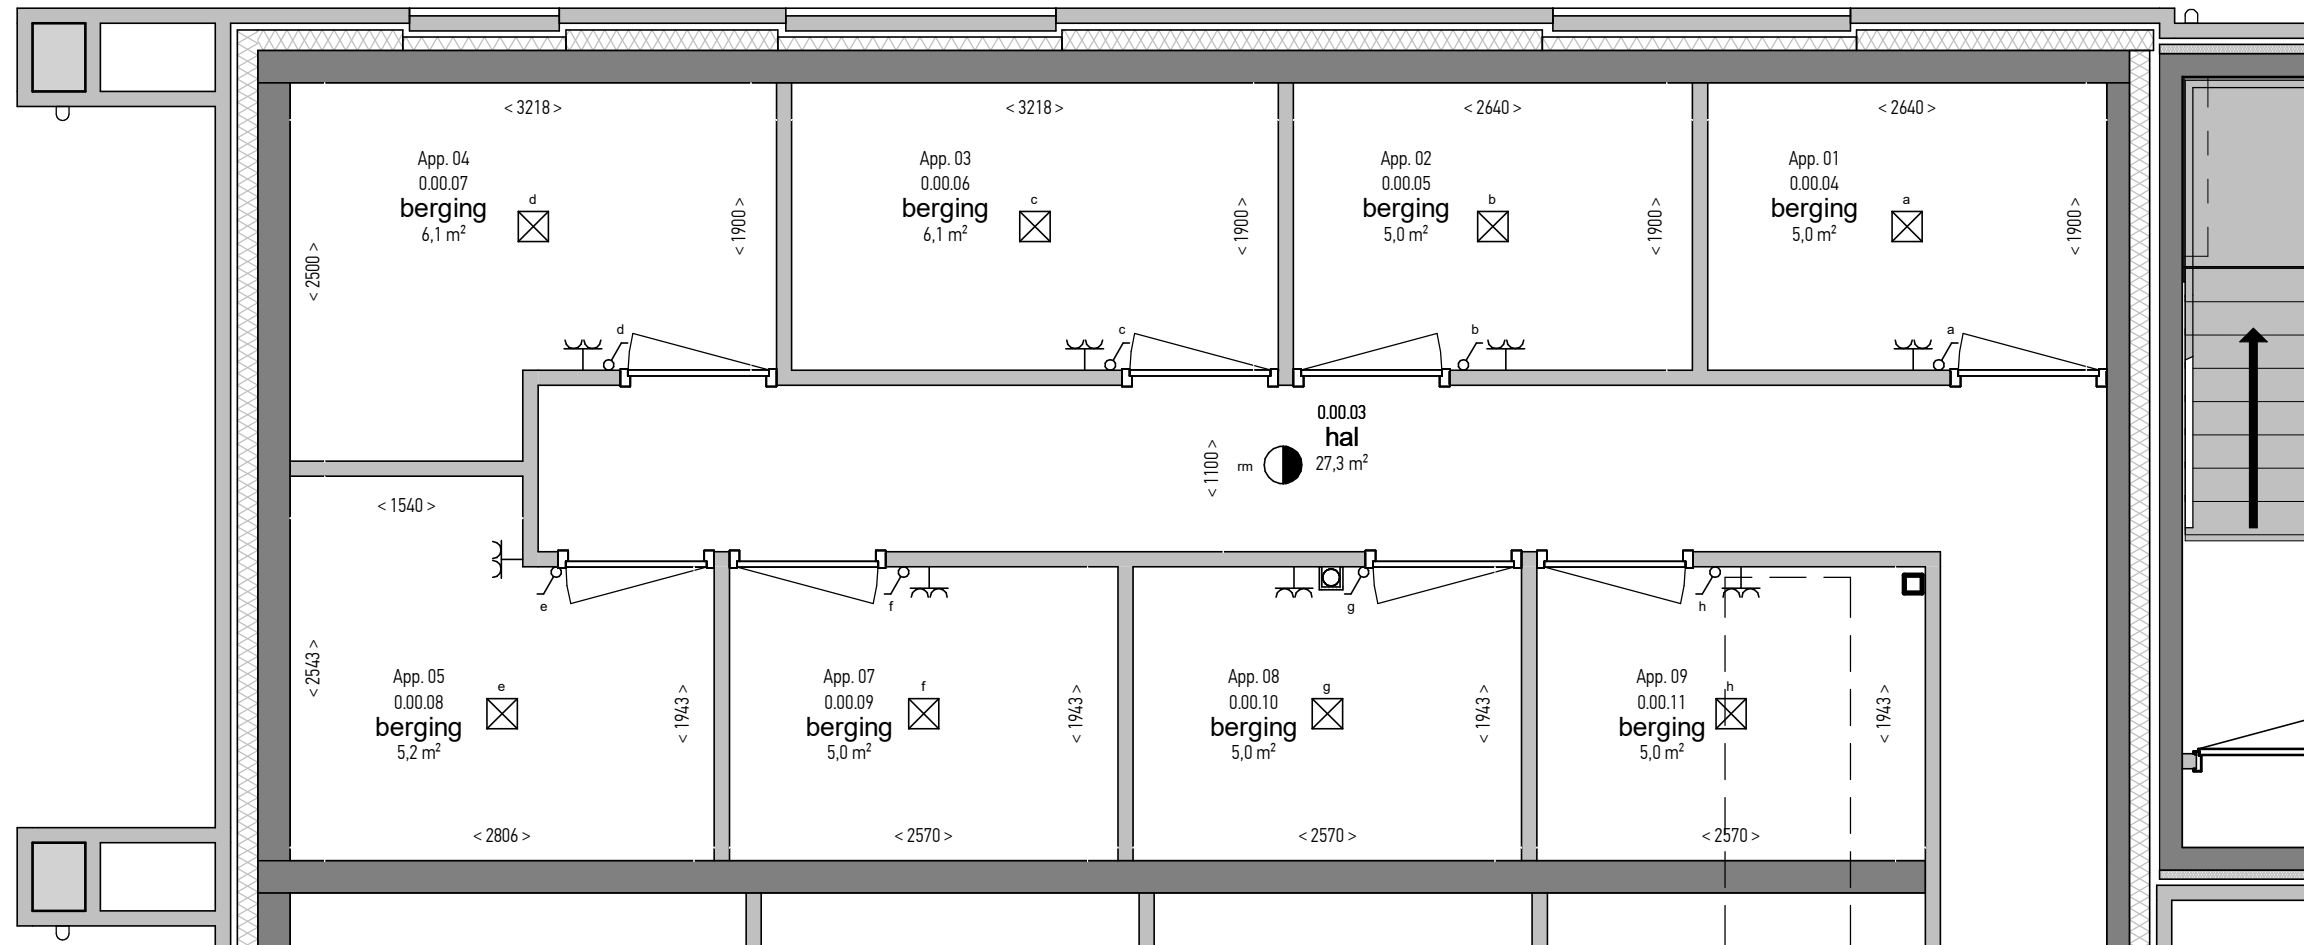
Renvooi elektra

| | | | |
|---|-----------------------------|---|-----------------------------------|
|  | Enkele schakelaar |  | Enkele wcd. warmte terugwin unit |
|  | Dubbele schakelaar |  | Bediening ventilatiesysteem |
|  | Wissel schakelaar |  | Videofoon |
|  | Dubbele wandcontactdoos |  | Loze leiding |
|  | Enkele wandcontactdoos |  | Beldrukker |
|  | Enkele wcd. koelkast |  | Loze leiding CAI |
|  | Enkele wcd. wasemkap |  | Loze leiding KPN |
|  | Enkele wcd. kooktoestel |  | CO ₂ meter |
|  | Enkele wcd. vaatwasser |  | Belschel |
|  | Thermostaat |  | Wandlichtpunt |
|  | Enkele wcd. wasdroger |  | Wandlichtpunt met bewegingssensor |
|  | Enkele wcd. wasmachine |  | Centraaldoos |
|  | Enkele wcd. warmtepomp |  | Rookmelder |
|  | Loze leiding oven |  | Vloerverwarming verdeeler |
|  | Loze leiding t.b.v. boiler |  | Elektrische radiator |
|  | Enkele wcd. vloerverwarming |  | Krijtstreep |



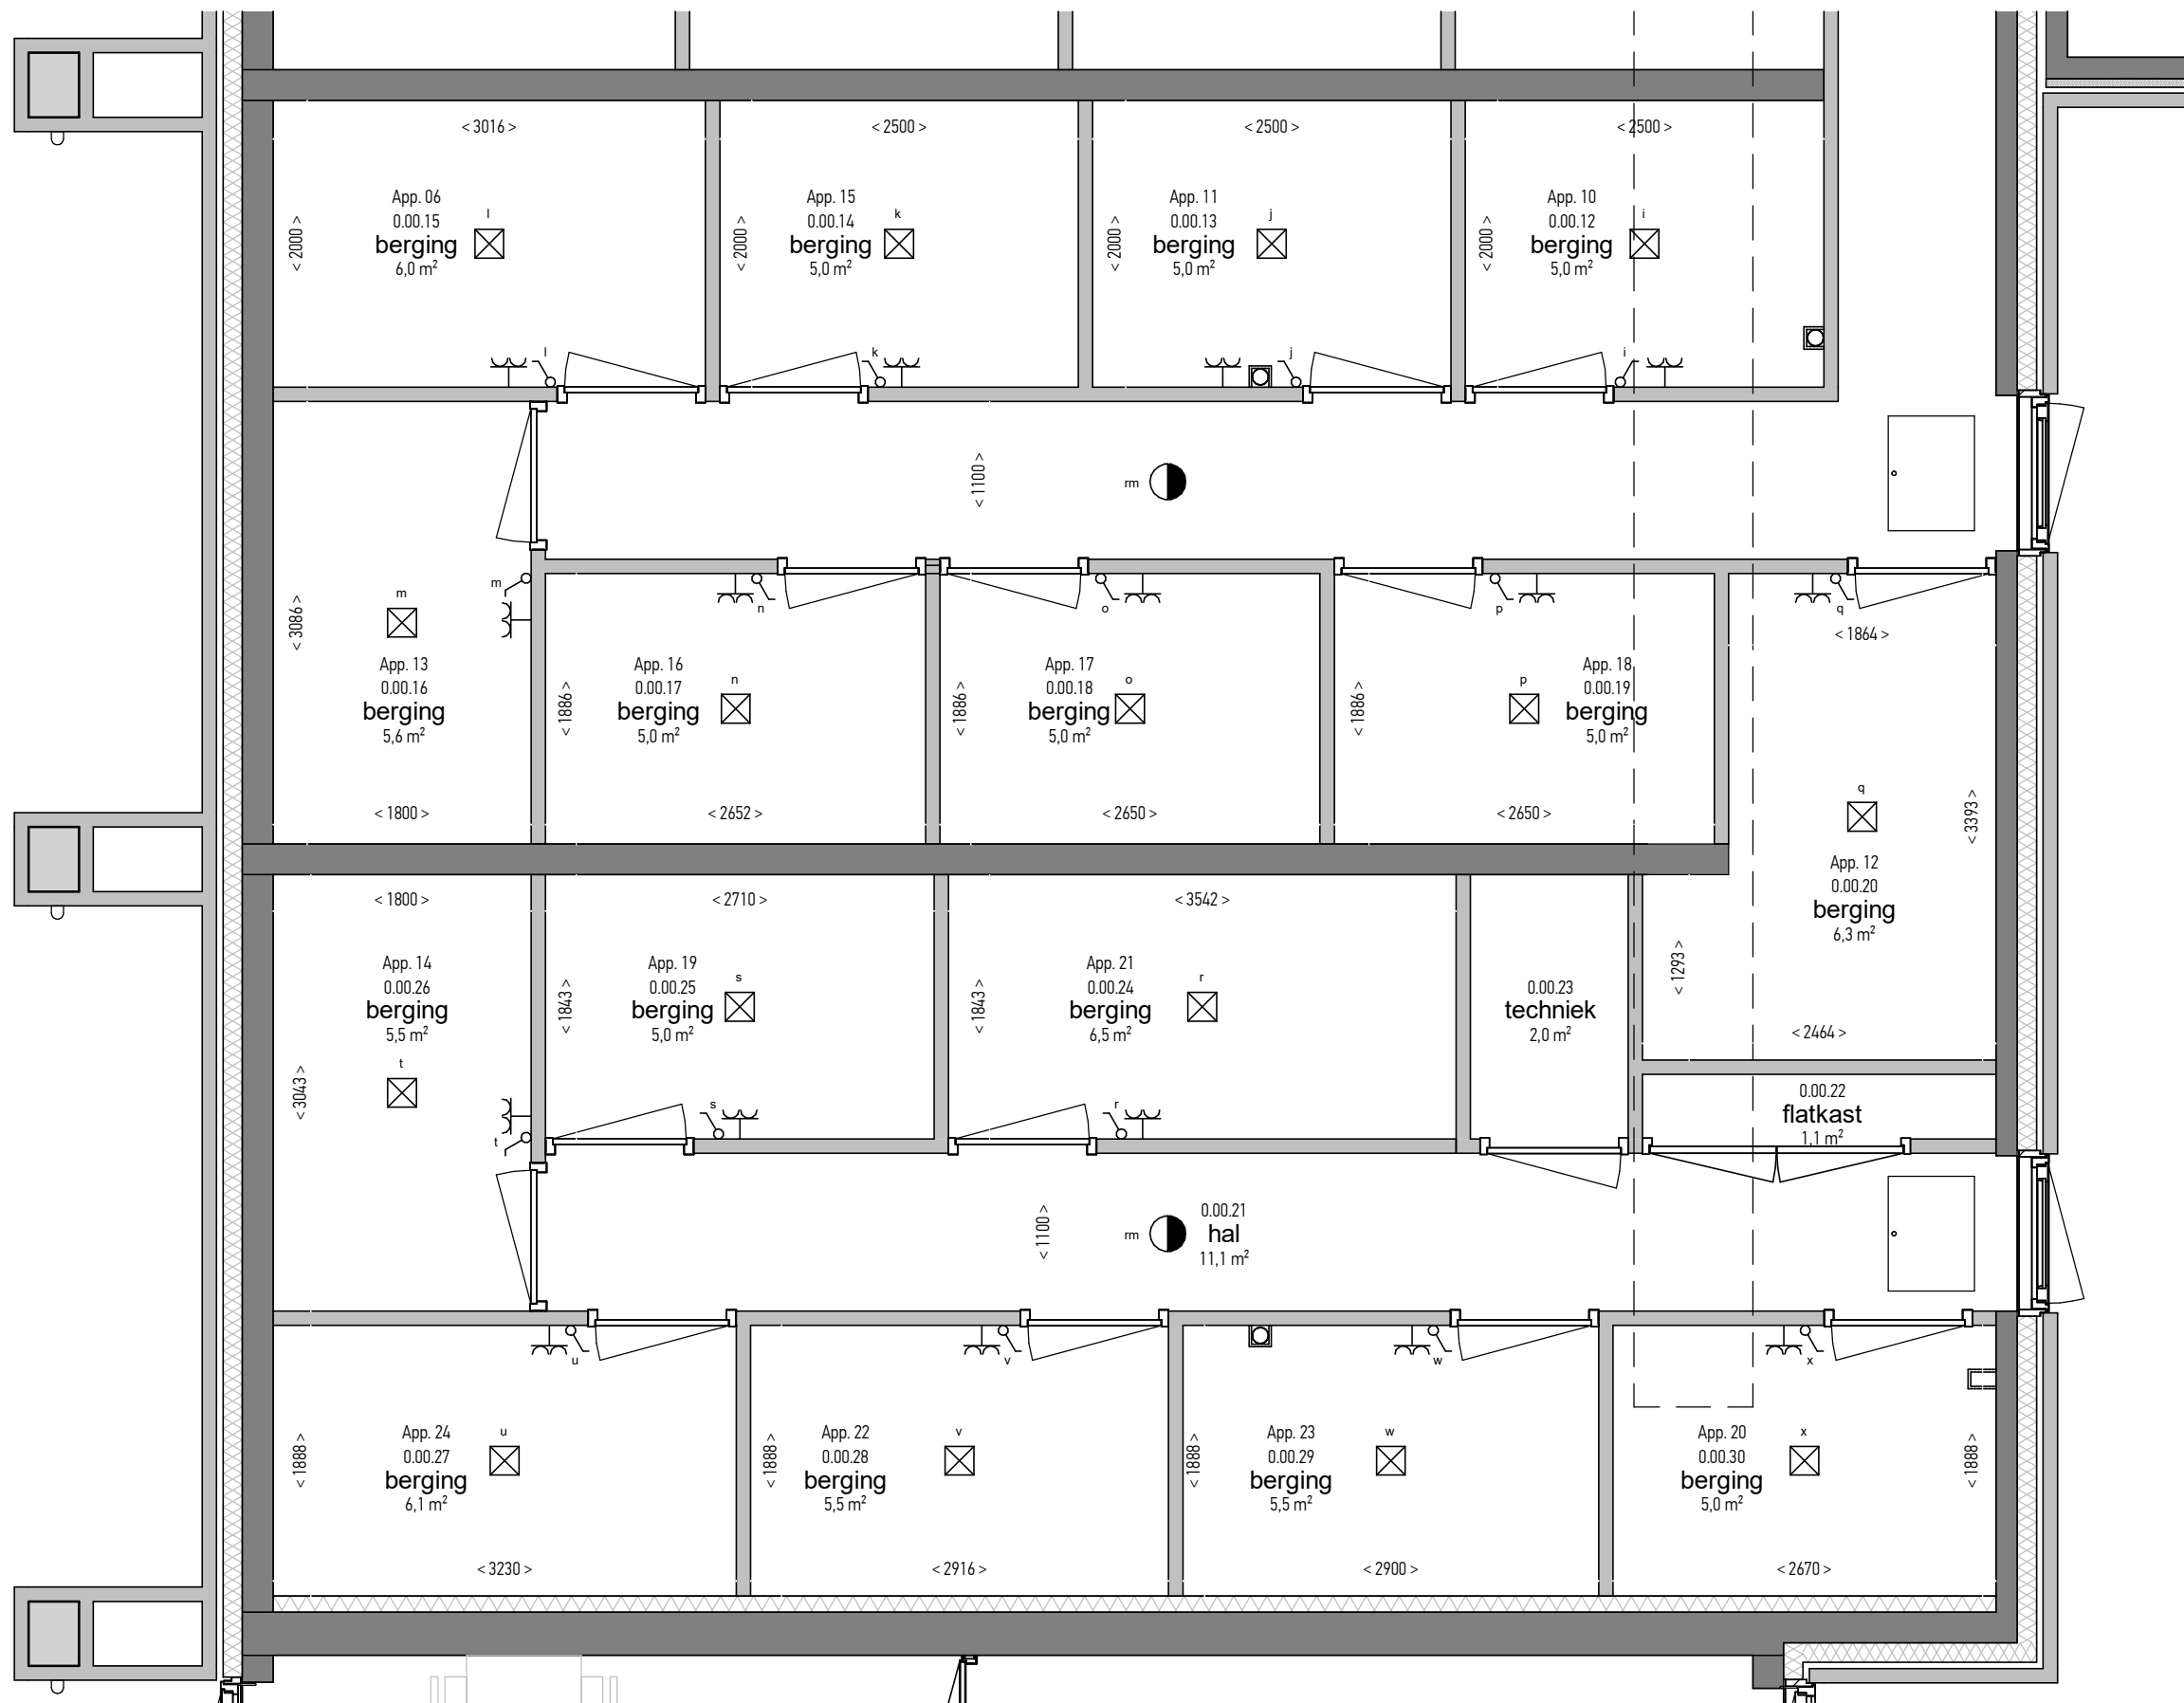
Renvooi elektra

| | | | |
|---|-----------------------------|---|-----------------------------------|
|  | Enkele schakelaar |  | Enkele wcd. warmte terugwin unit |
|  | Dubbele schakelaar |  | Bediening ventilatiesysteem |
|  | Wissel schakelaar |  | Videfoon |
|  | Dubbele wandcontactdoos |  | Loze leiding |
|  | Enkele wandcontactdoos |  | Beldrukker |
|  | Enkele wcd. koelkast |  | Loze leiding CAI |
|  | Enkele wcd. wasemkap |  | Loze leiding KPN |
|  | Enkele wcd. kooktoestel |  | CO ₂ meter |
|  | Enkele wcd. vaatwasser |  | Belschel |
|  | Thermostaat |  | Wandlichtpunt |
|  | Enkele wcd. wasdroger |  | Wandlichtpunt met bewegingssensor |
|  | Enkele wcd. wasmachine |  | Centraaldoos |
|  | Enkele wcd. warmtepomp |  | Rookmelder |
|  | Loze leiding oven |  | Vloerverwarming verdeeler |
|  | Loze leiding t.b.v. boiler |  | Elektrische radiator |
|  | Enkele wcd. vloerverwarming |  | Krijtstreep |

 





Renvooi

-  Enkele schakelaar
-  Dubbele wandcontactdoos
-  Centraaldoos
-  Rookmelder



Renvooi

-  Enkele schakelaar
-  Dubbele wandcontactdoos
-  Centraaldoos
-  Rookmelder



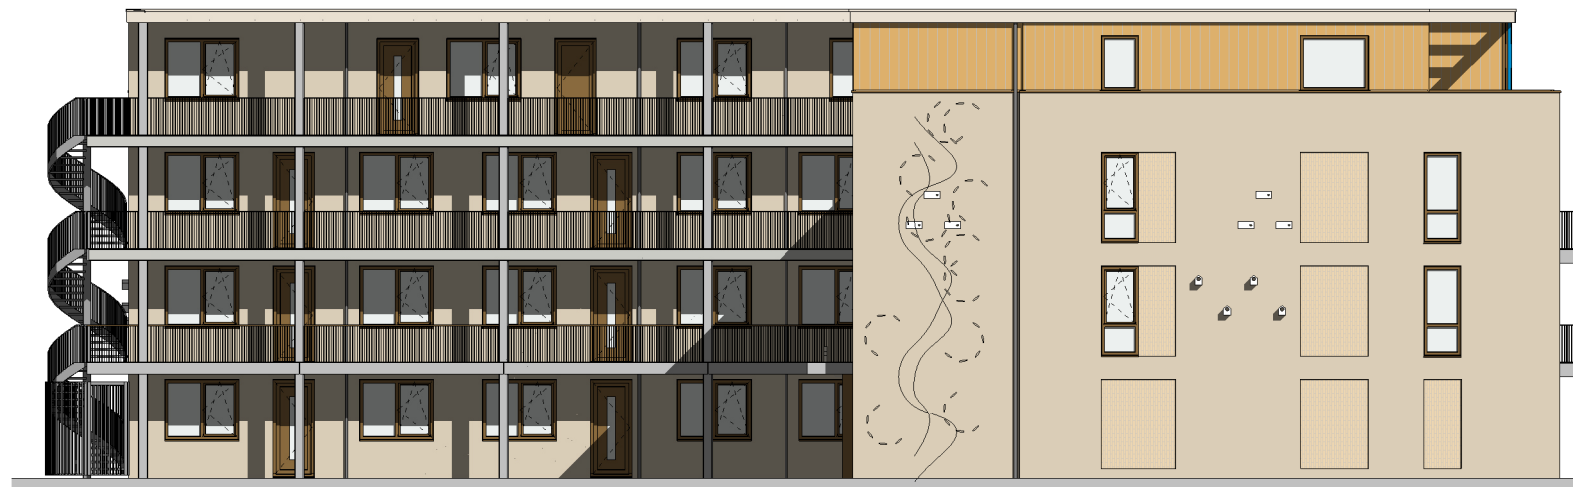
Oostgevel VK



Westgevel VK



Westgevel VK dakterras



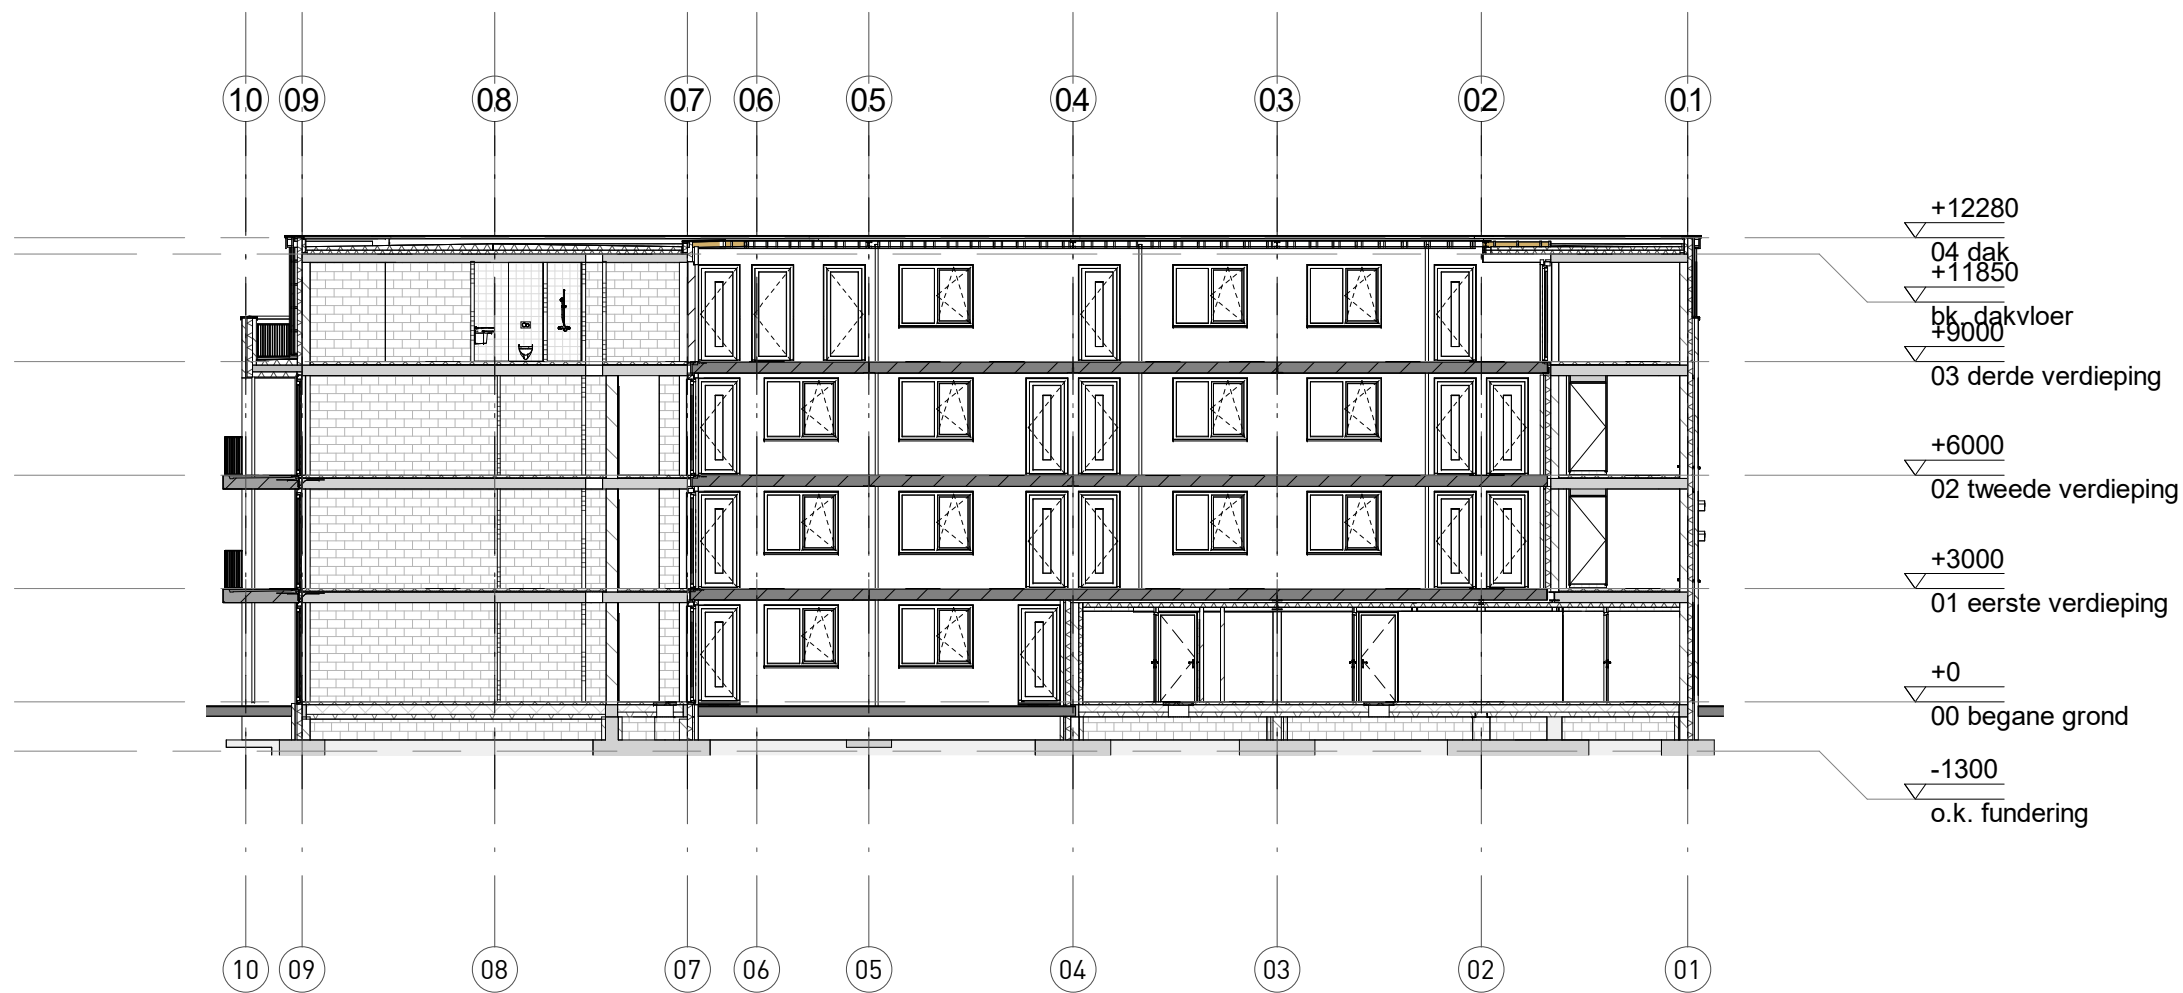
Noordgevel VK



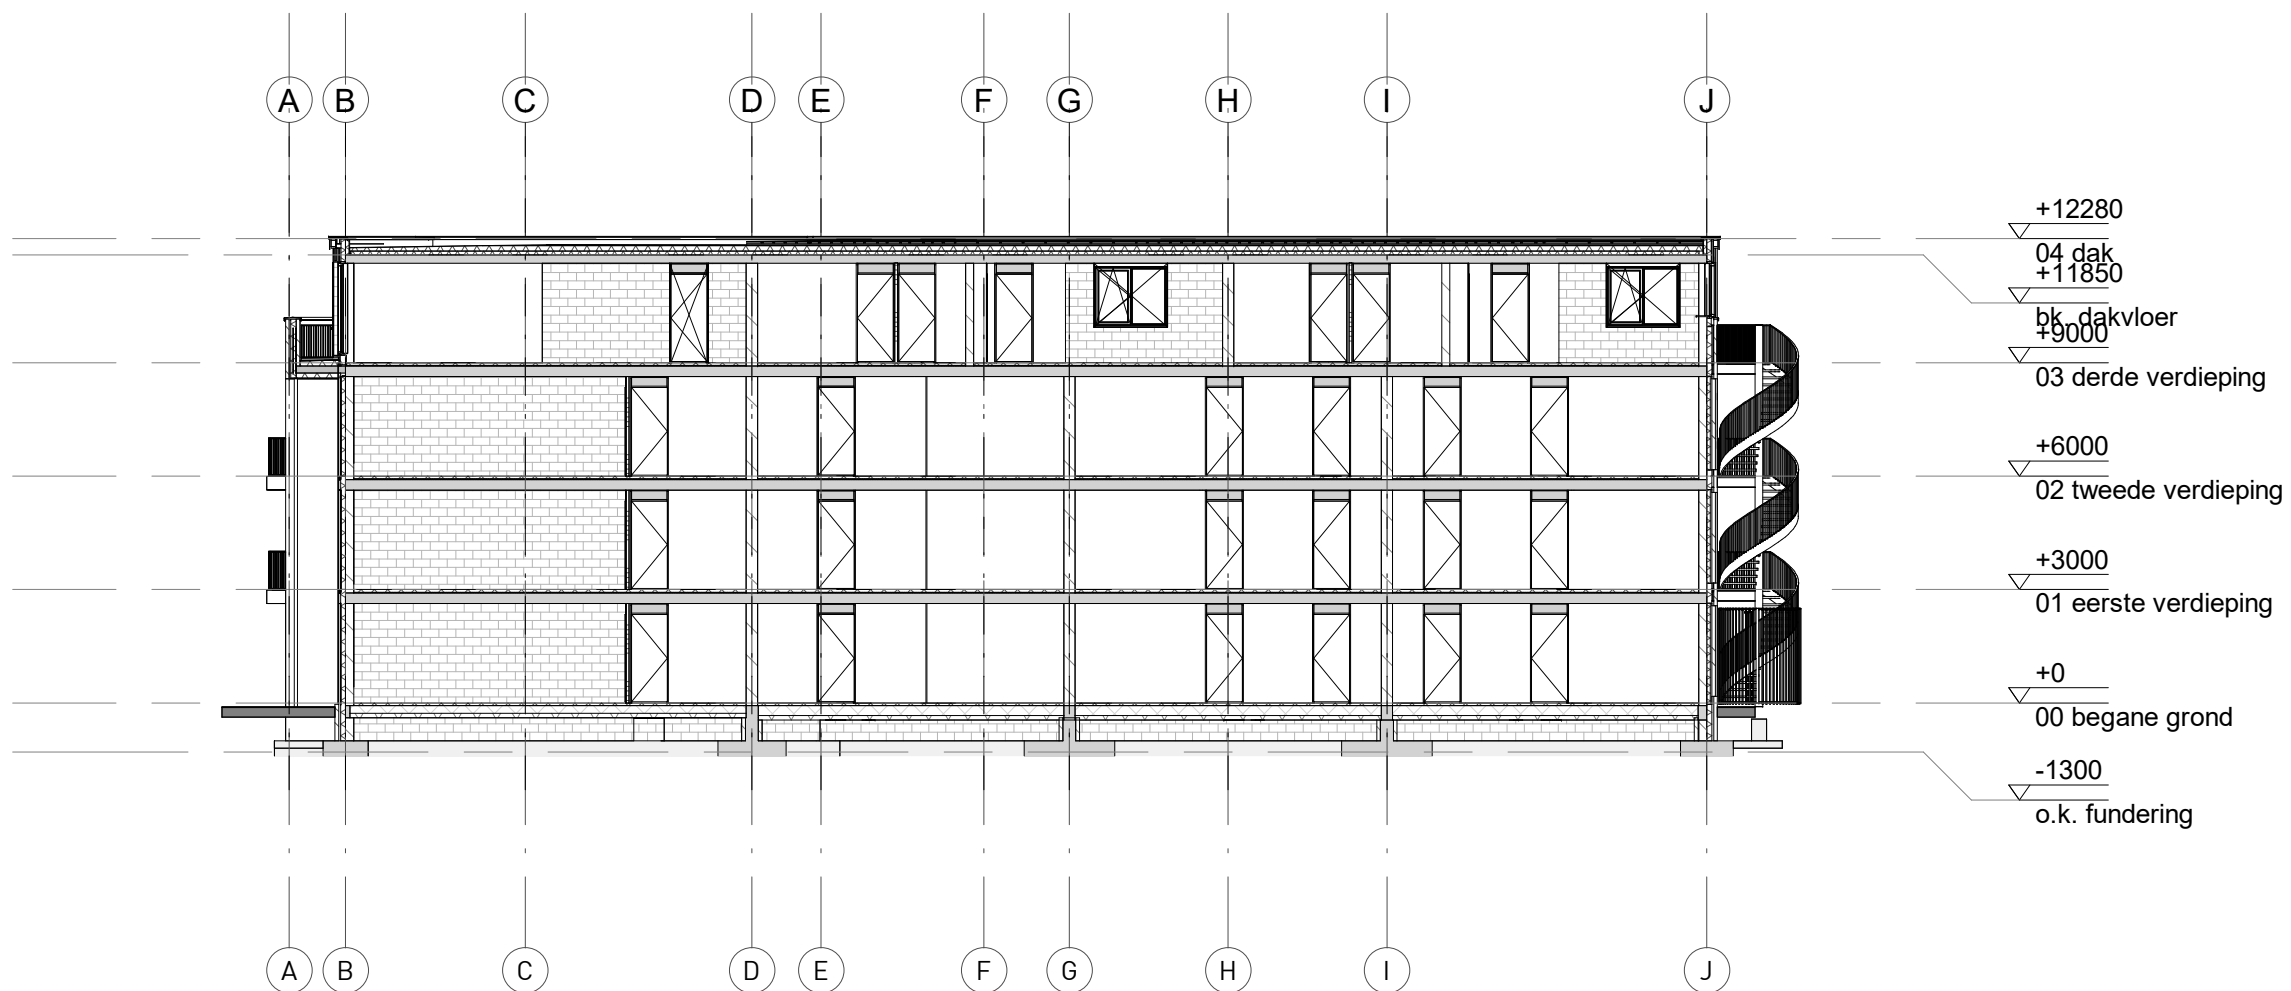
Zuidgevel VK



Zuidgevel VK dakterras



Doorsnede B



Doorsnede F