






Voorgevel

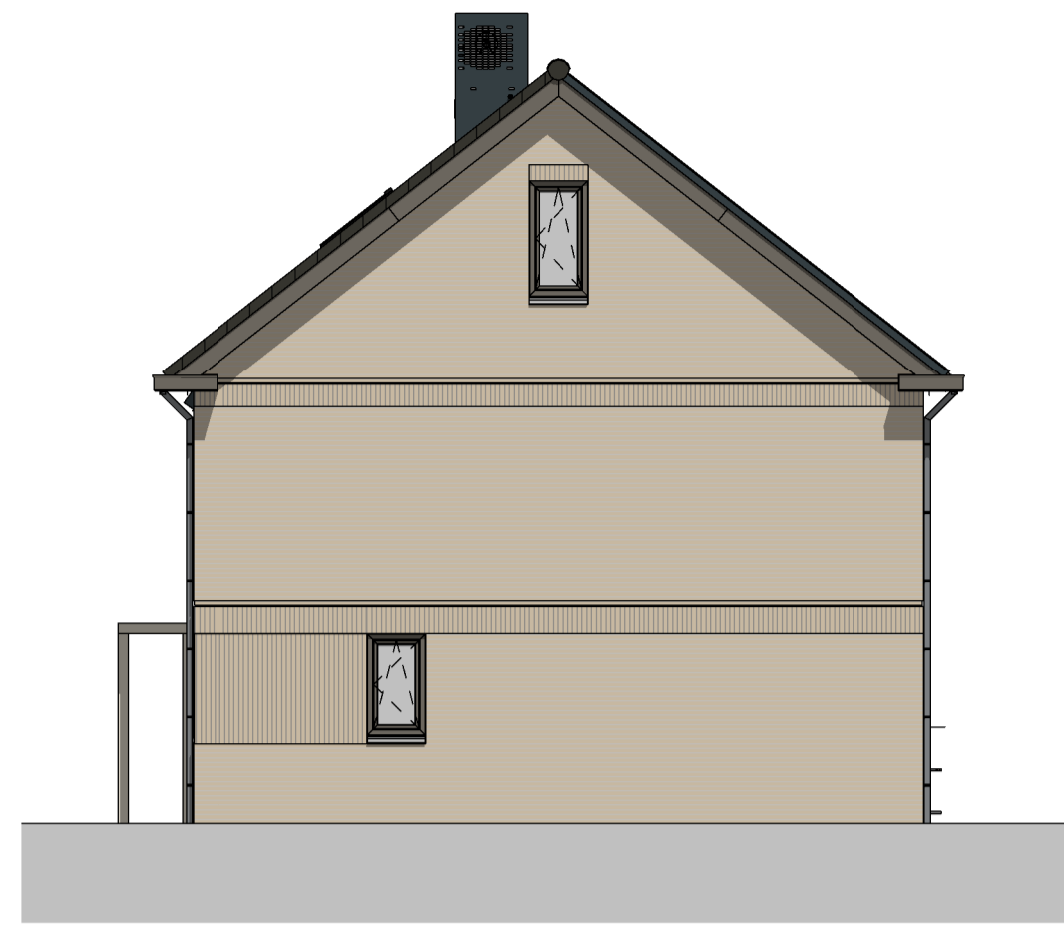

Rechter zijgevel

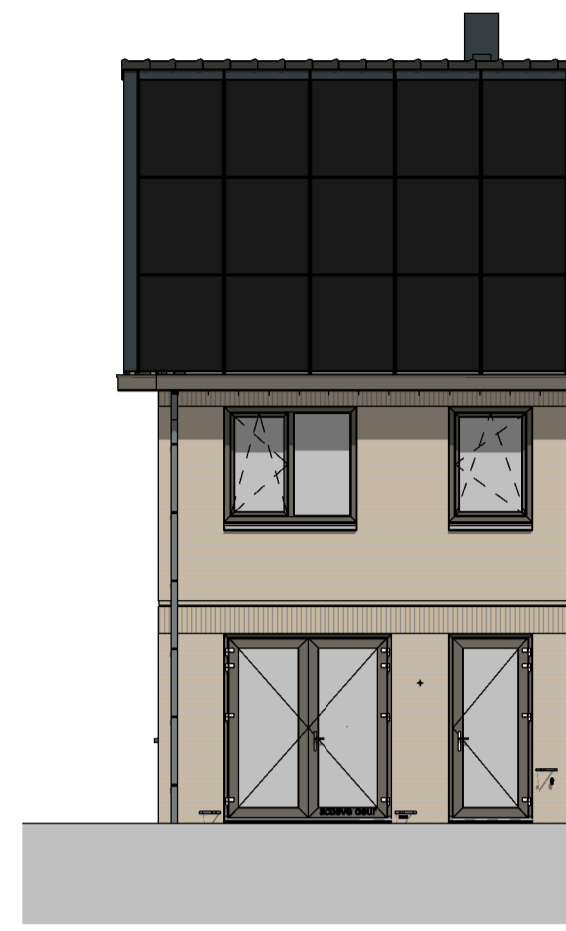

Achtergevel

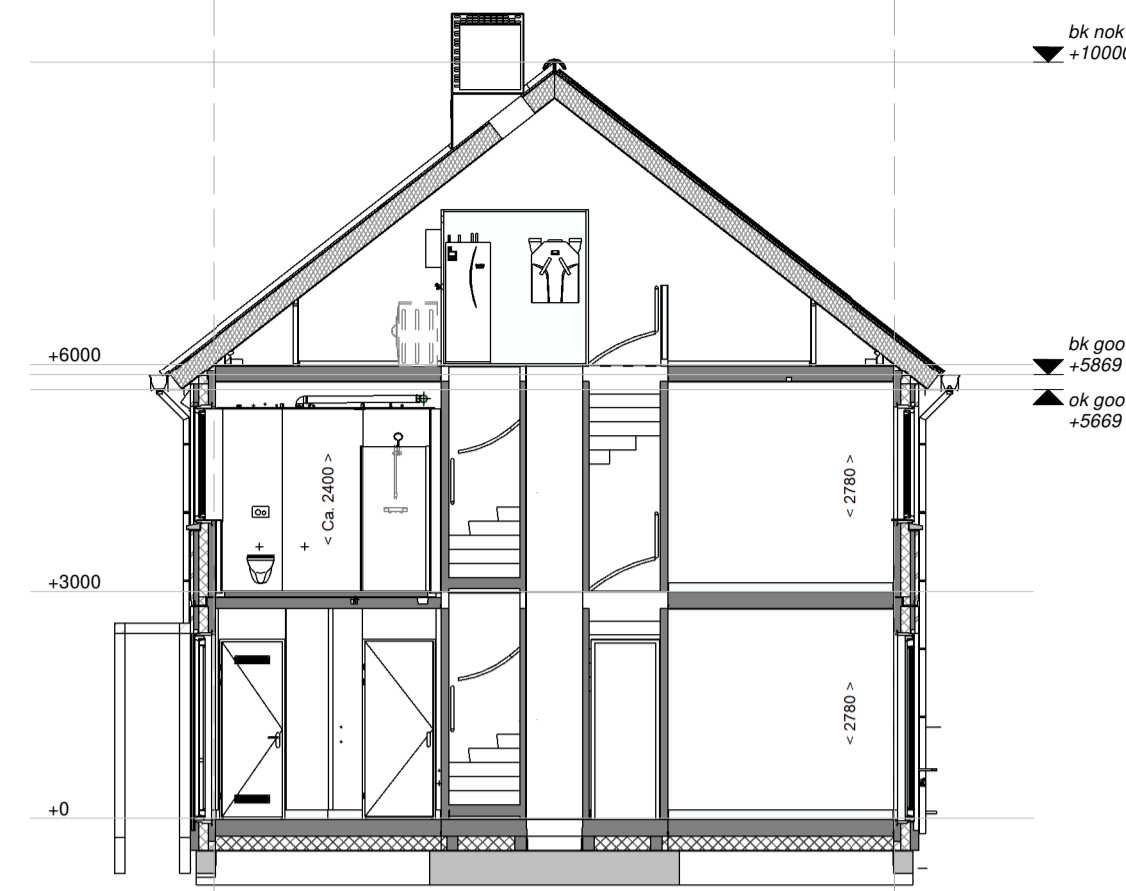

Doorsnede A-A

**REVENOOI RUITEN:**

- 1.01 Hal
- 1.02 Meterkast
- 1.03 Toilet
- 1.04 Woonkamer/Keuken
- 1.05 Trapkast
- 1.06 Berging
- 2.01 Overloop
- 2.02 Slaapkamer 1
- 2.03 Slaapkamer 2
- 2.04 Slaapkamer 3
- 2.05 Badkamer
- 3.01 Zolder
- 3.02 Techniek

**REVENOOI OVERIG:**

- verkeersruimte
- meterruimte
- toiletterruimte
- verbljfsruimte
- bergruimte
- verkeersruimte
- verbljfsruimte
- verbljfsruimte
- verbljfsruimte
- badruimte
- onbenoemde ruimte
- technische ruimte

**REVENOOI ELEKTRA:**

**verlichting**

- centraaldoos
- lichtaansluitpunt wand binnen
- lichtaansluitpunt wand buiten
- aansluitpunt t.b.v. verlichting

**aansluitpunten**

- leiding onbedraad (loos)
- leiding bedraad (afgedopt)
- wandcontactdoos enkel (geaard)
- wandcontactdoos dubbel verticaal (geaard)
- wandcontactdoos dubbel horizontaal (geaard)
- aansluiting UTP
- perilex aansluiting t.b.v. koken
- centraal aardpunt

**schakelmateriaal**

- schakelaar, enkelpolig
- schakelaar, wissel
- schakelaar, serie
- beldrukker
- schel t.b.v. deurbel

**overig**

- thermostaat
- CO2 sensor
- rookmelder
- koud- of warmwater aansluiting
- kraan
- ventilatie afvoer
- ventilatie toevoer
- mechanische ventilatie uit de wand


**Disclaimer:**  
"Deze tekening is nauwkeurig en met zorg samengesteld. De op tekening aangegeven maatvoeringen zijn in millimeters, excl. (wand-)afwerkingen en kunnen in de praktijk afwijken. Kleine wijzigingen in maatvoering, plattegronden, materiaalgebruik alsmede wijzigingen die nodig zijn om te voldoen aan overheidsvoorschriften die tijdens de bouw noodzakelijk of gewenst zijn, worden uitdrukkelijk voorbehouden."




Voorgevel




Rechter zijgevel

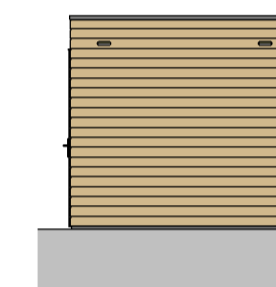


Achtergevel

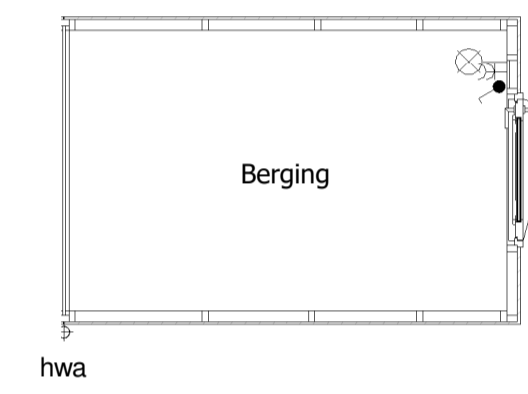


Begane grond

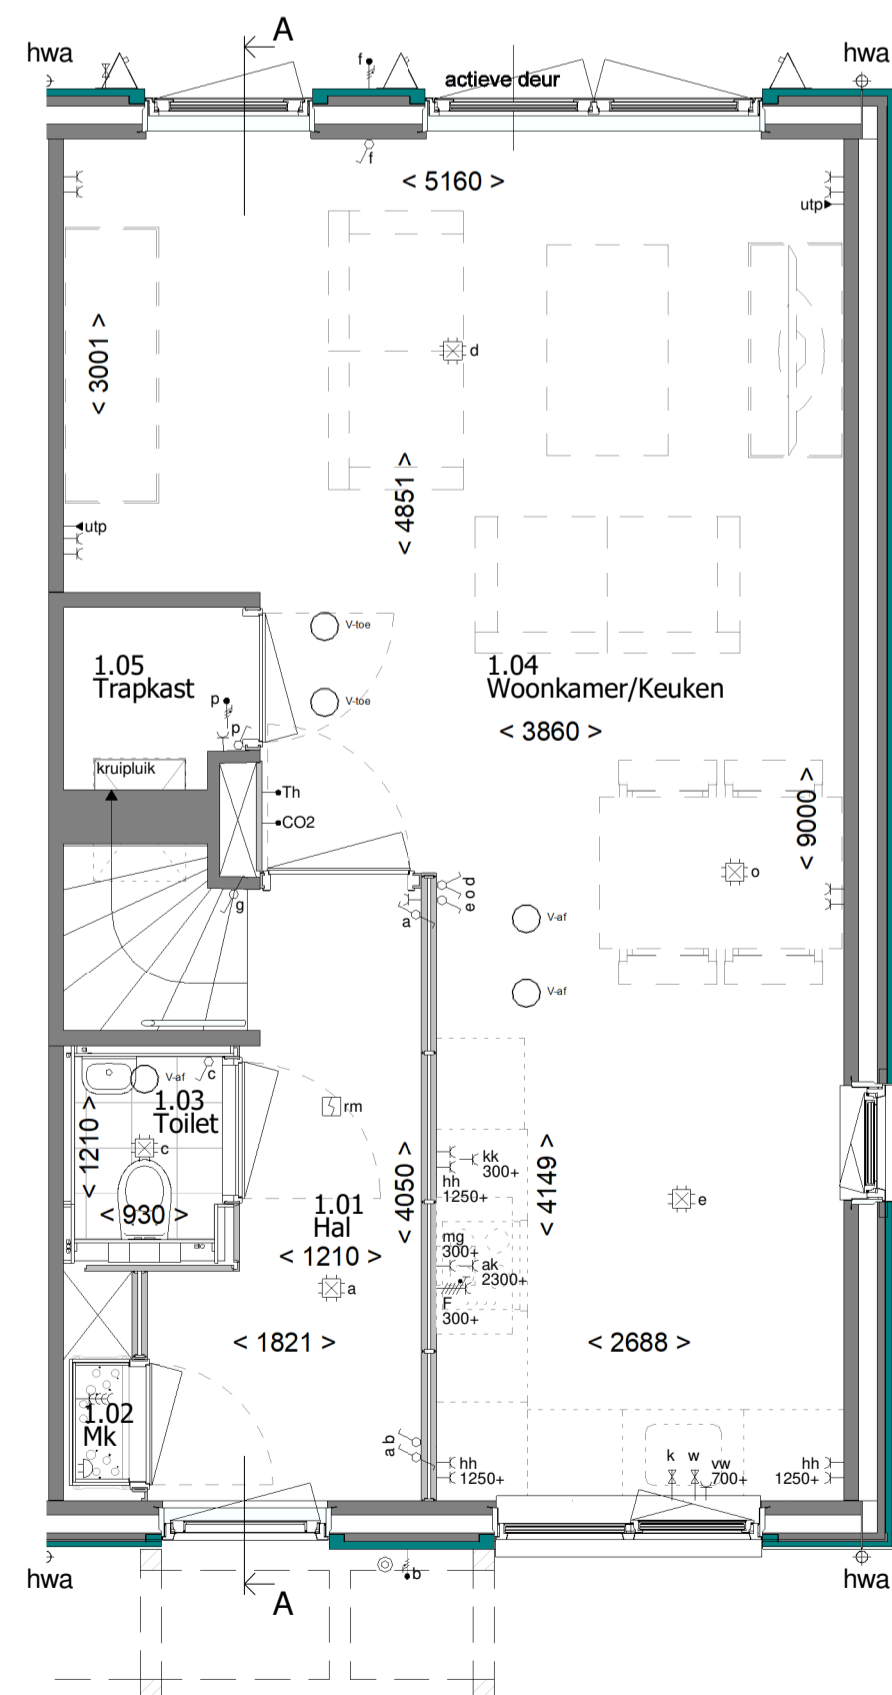


Begane grond

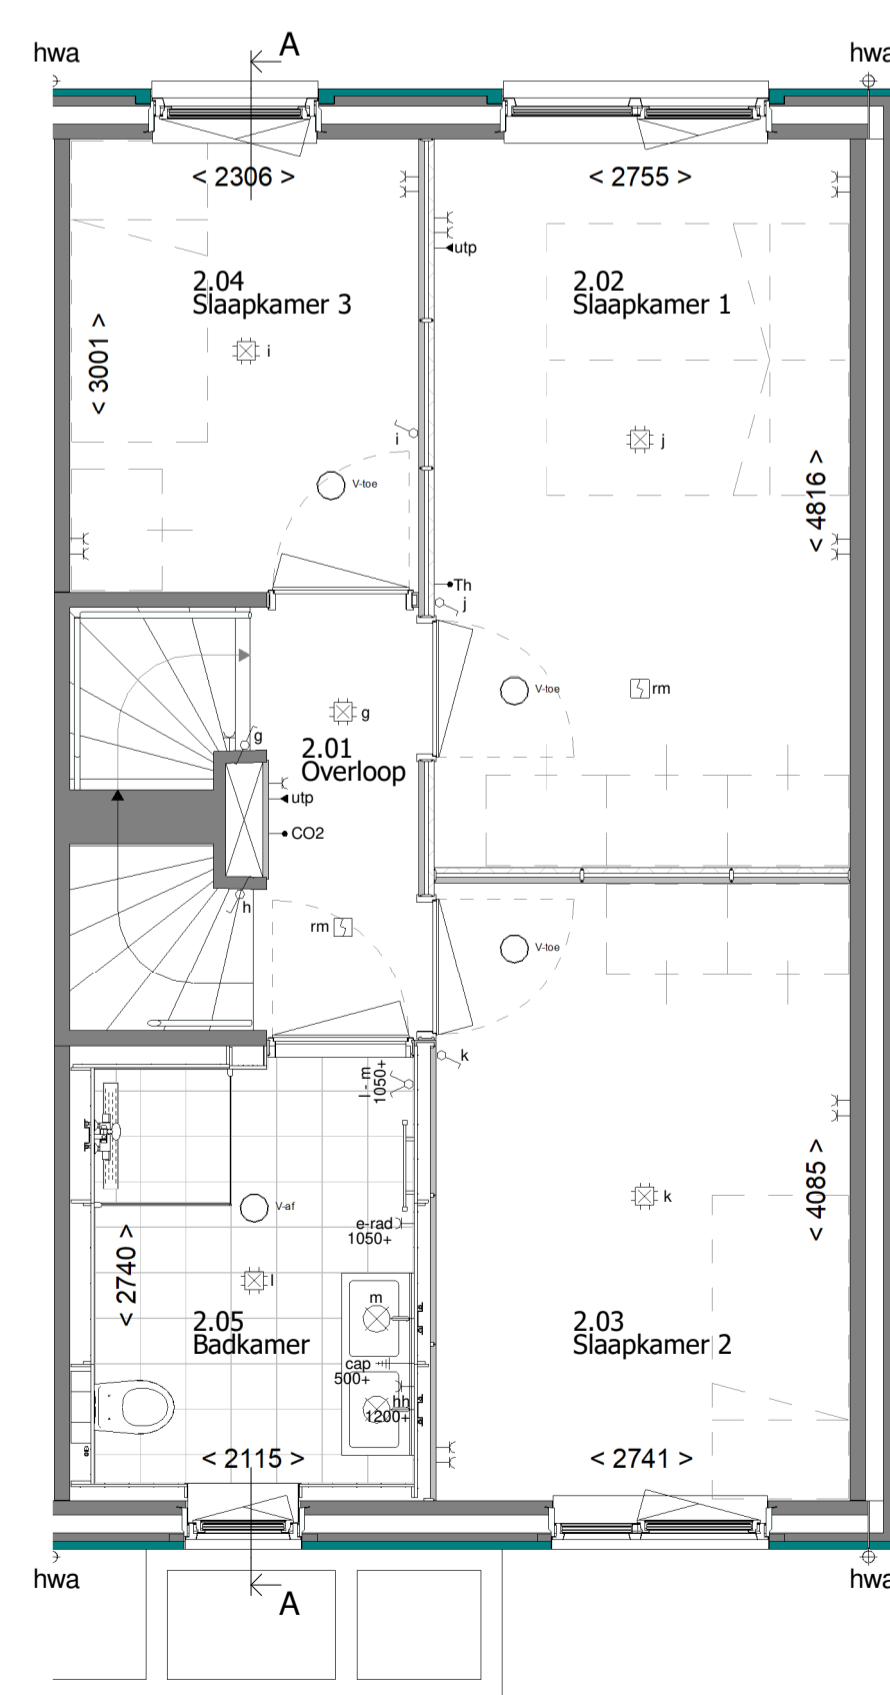


1e Verdieping

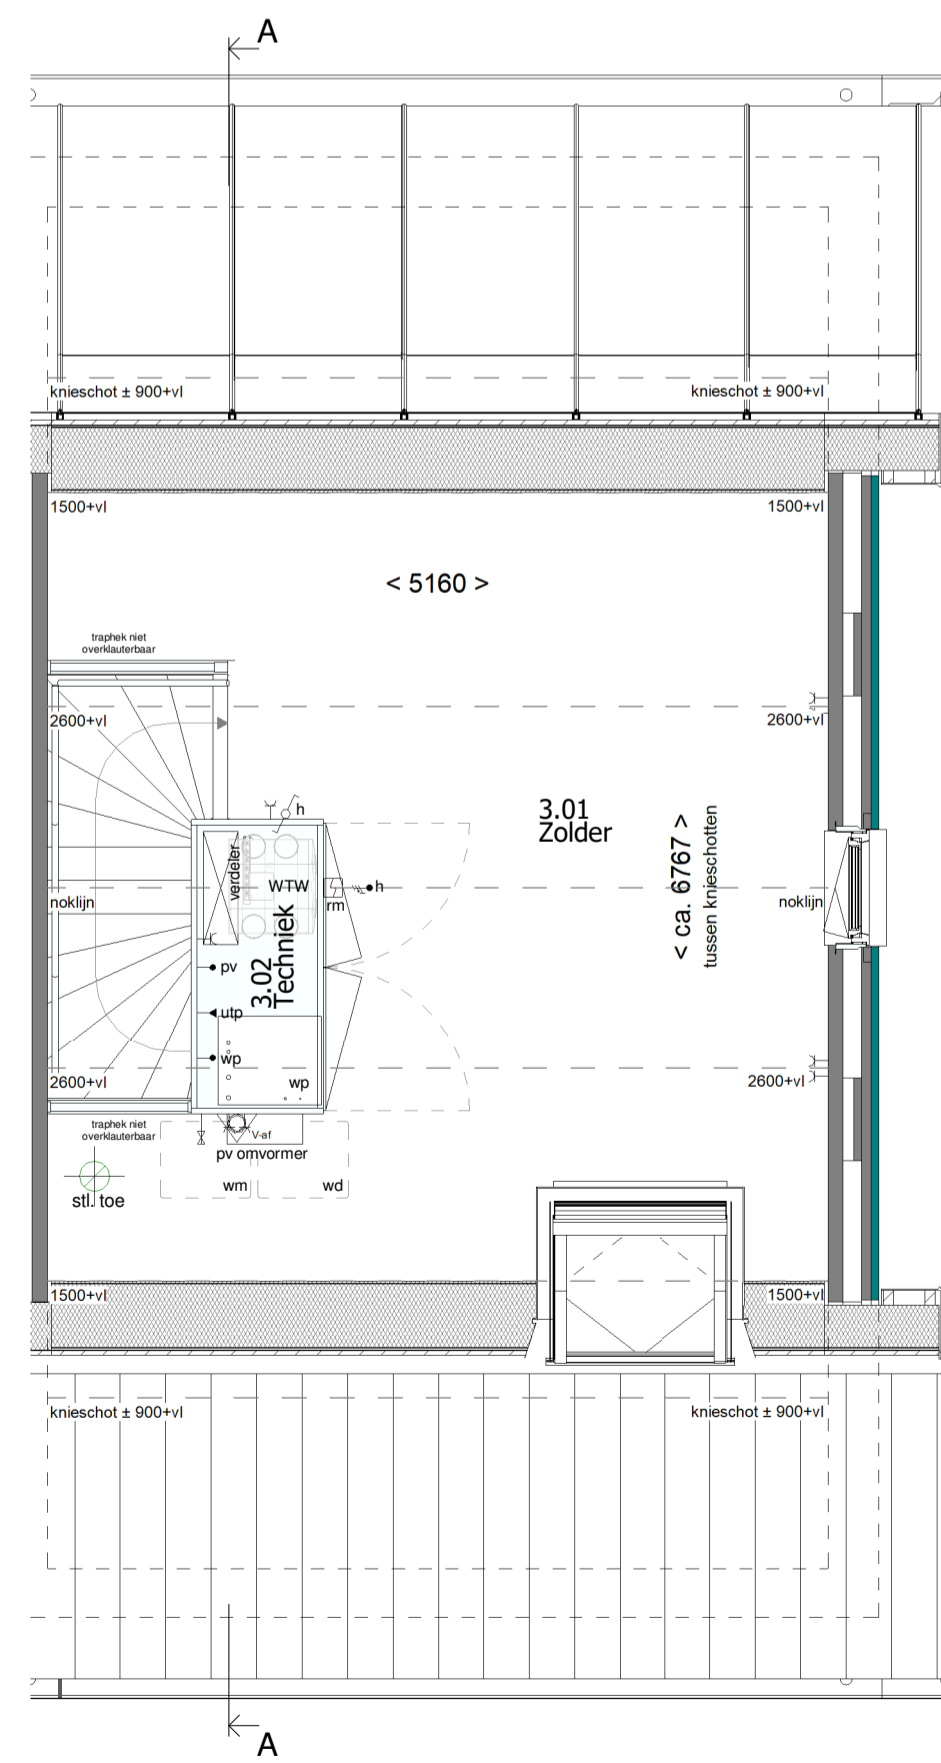

2e Verdieping

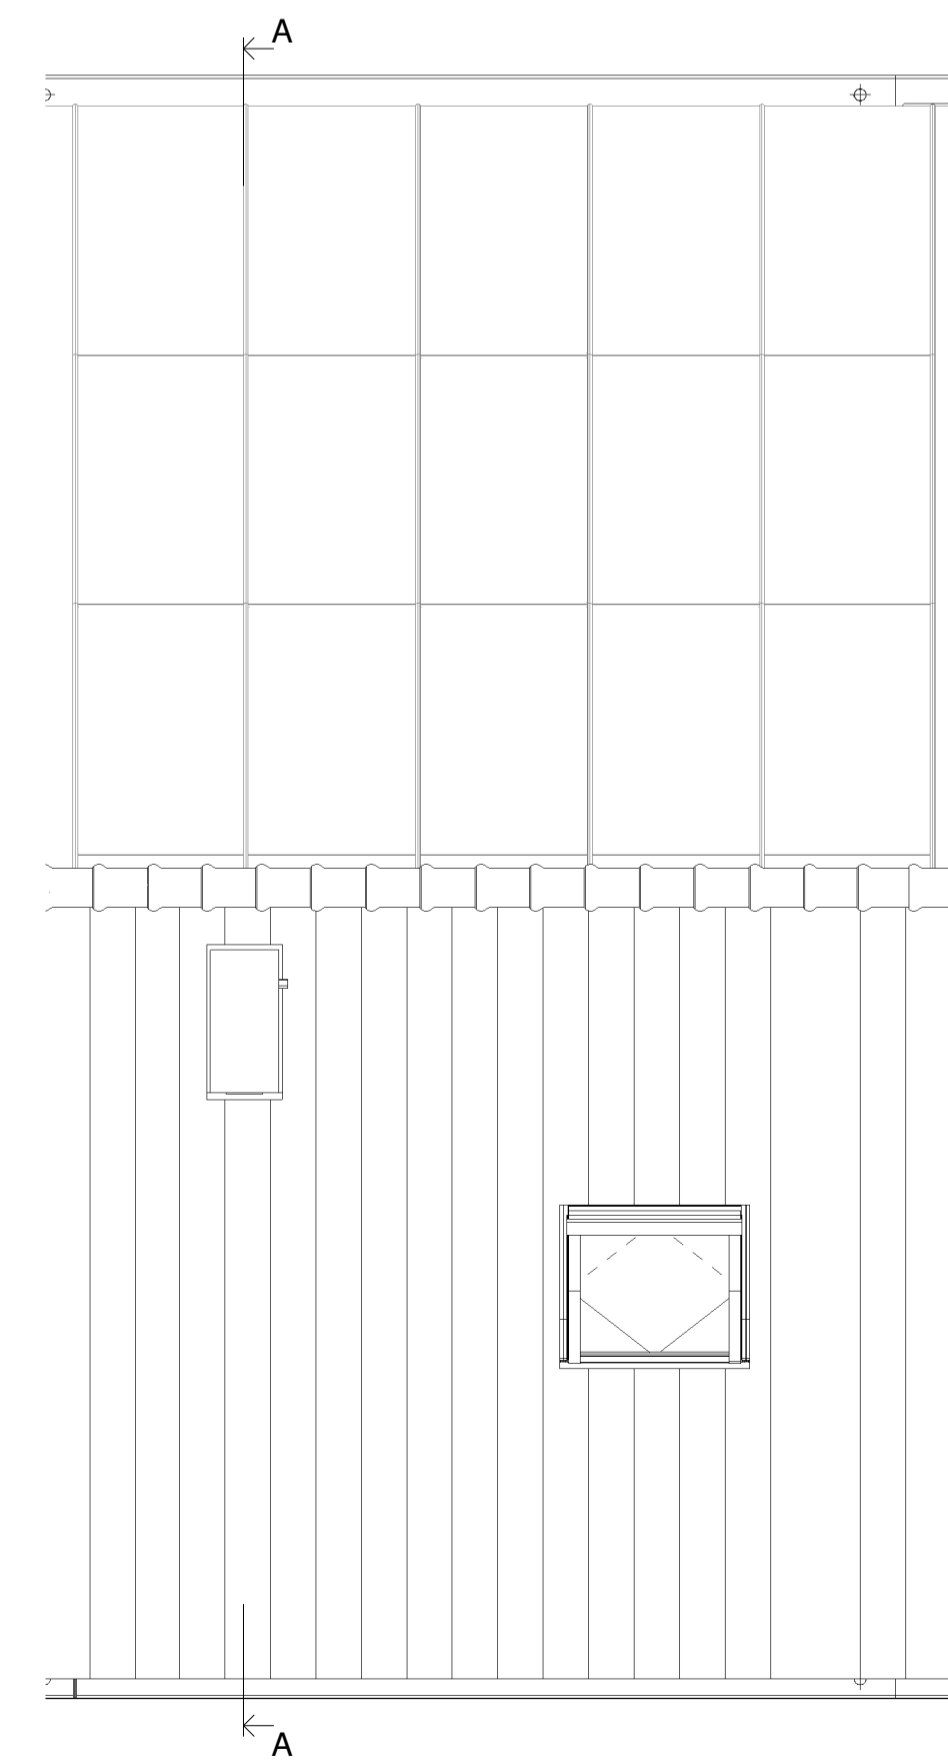

Dakoverzicht

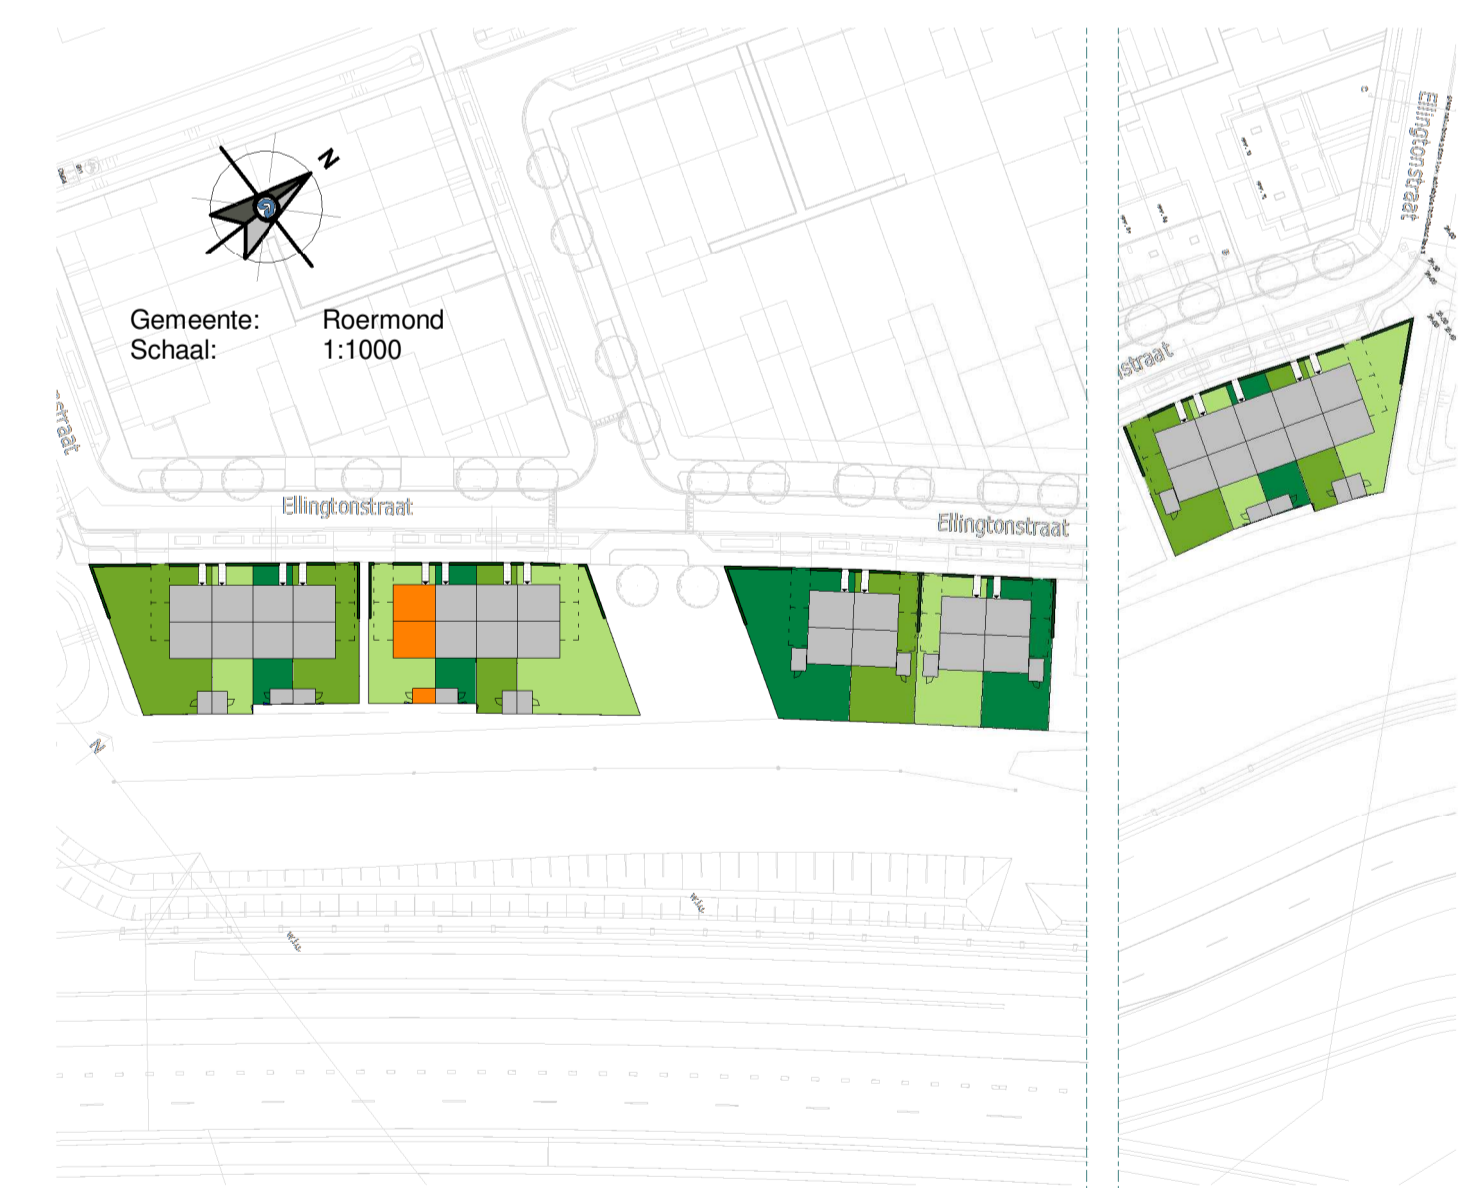

Type: EWZD-L-5400

Blok: 02

revisie nr: omschrijving:

datum: door:

status: DEFINITIEF



Reggestingel 4, 7421 BA RUSSEN  
T +31 (0)88 186 60 66  
E morgenwonen@hokierwonen.nl  
I https://www.morgenwonen.nl  
KvK-nr. 60877448

Correspondentieadres:  
Postbus 370 7460 AJ RUSSEN

project: Stadschaof fase 5b  
betreft: Bouwnummer 05  
architect: 4D Architecten  
opdr.gever: MorgenWonen

getek.: 4D	schaal: 1:50 / 1:100	proj. nr.:	blad:
datum: 18-12-2024	formaat: A1 841x594mm	2024-239	400-05

© Deze tekening is eigendom van MorgenWonen. Het mag onder enige beperking niet worden gepubliceerd, verspreid of anderszins openbaar gemaakt.