




Voorgevel

Achtergevel

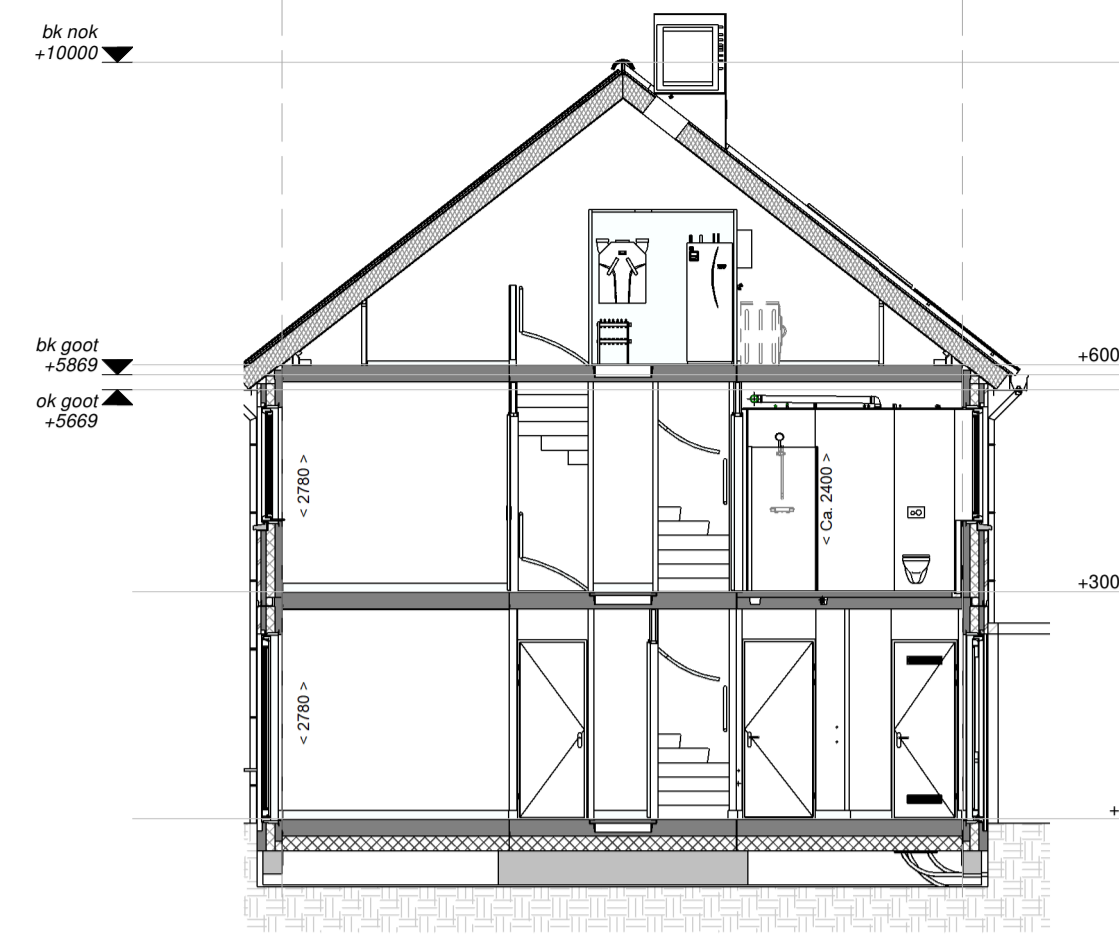

Doorsnede A-A

**REVENOOI RUITTEN:**

- |                       |                   |
|-----------------------|-------------------|
| 1.01 Hal              | verkeersruimte    |
| 1.02 Meterkast        | meterruimte       |
| 1.03 Toilet           | toiletteruimte    |
| 1.04 Woonkamer/Keuken | verblijfsruimte   |
| 1.05 Trapkast         | bergruimte        |
| 1.06 Berging          | bergruimte        |
| 2.01 Overloop         | verkeersruimte    |
| 2.02 Slaapkamer 1     | verblijfsruimte   |
| 2.03 Slaapkamer 2     | verblijfsruimte   |
| 2.04 Slaapkamer 3     | verblijfsruimte   |
| 2.05 Badkamer         | badruimte         |
| 3.01 Zolder           | onbenoemde ruimte |
| 3.02 Techniek         | technische ruimte |


**REVENOOI OVERIG:**

- gevelmetselwerk
- prefab beton
- samengestelde wand
- samengestelde wand verzwaaard
- draai-kiepraam
- kiepraam
- elektrische radiator (afmetingen indicatief)

**REVENOOI ELEKTRA:**

- verlichting**
- centraaldoos
  - lichtaansluitpunt wand binnen
  - lichtaansluitpunt wand buiten
  - aansluitpunt t.b.v. verlichting
- aansluitpunten**
- leiding onbedraad (loos)
  - leiding bedraad (afgedopt)
  - wandcontactdoos enkel (geaard)
  - wandcontactdoos dubbel verticaal (geaard)
  - wandcontactdoos dubbel horizontaal (geaard)
  - aansluiting UTP
  - perilex aansluiting t.b.v. koken
  - centraal aardpunt
- schakelmateriaal**
- schakelaar, enkelpolig
  - schakelaar, wissel
  - schakelaar, serie
  - beldrukker
  - schel t.b.v. deurbel
- overig**
- thermostaat
  - CO2 sensor
  - rookmelder
  - koud- of warmwater aansluiting
  - kraan
  - ventilatie afvoer
  - ventilatie toevoer
  - mechanische ventilatie uit de wand

**Disclaimer:**  
 "Deze tekening is nauwkeurig en met zorg samengesteld. De op tekening aangegeven maatvoeringen zijn in millimeters, excl. (wand-)afwerkingen en kunnen in de praktijk afwijken. Kleine wijzigingen in maatvoering, plattegronden, materiaalgebruik alsmede wijzigingen die nodig zijn om te voldoen aan overheidsvoorschriften die tijdens de bouw noodzakelijk of gewenst zijn, worden uitdrukkelijk voorbehouden."

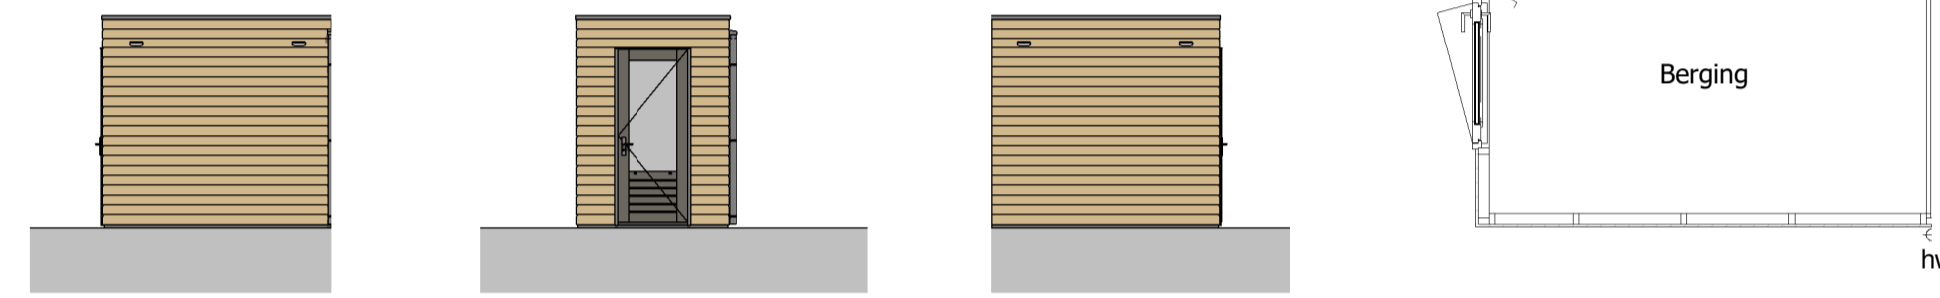


Voorgevel


Linker zijgevel

Achtergevel


Begane grond

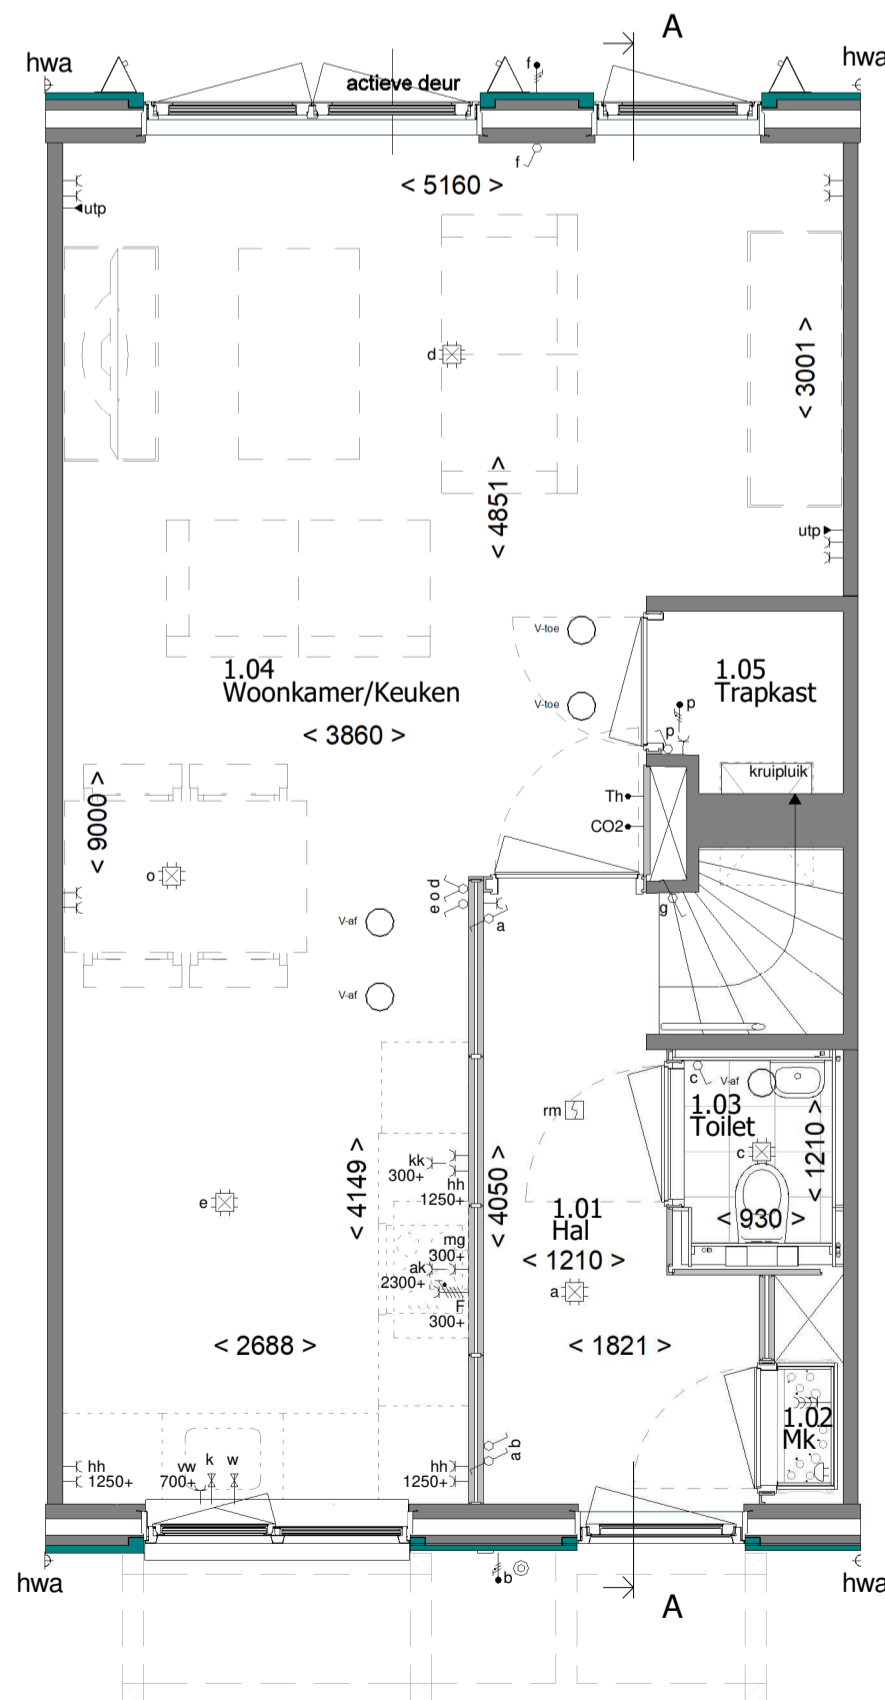


Begane grond

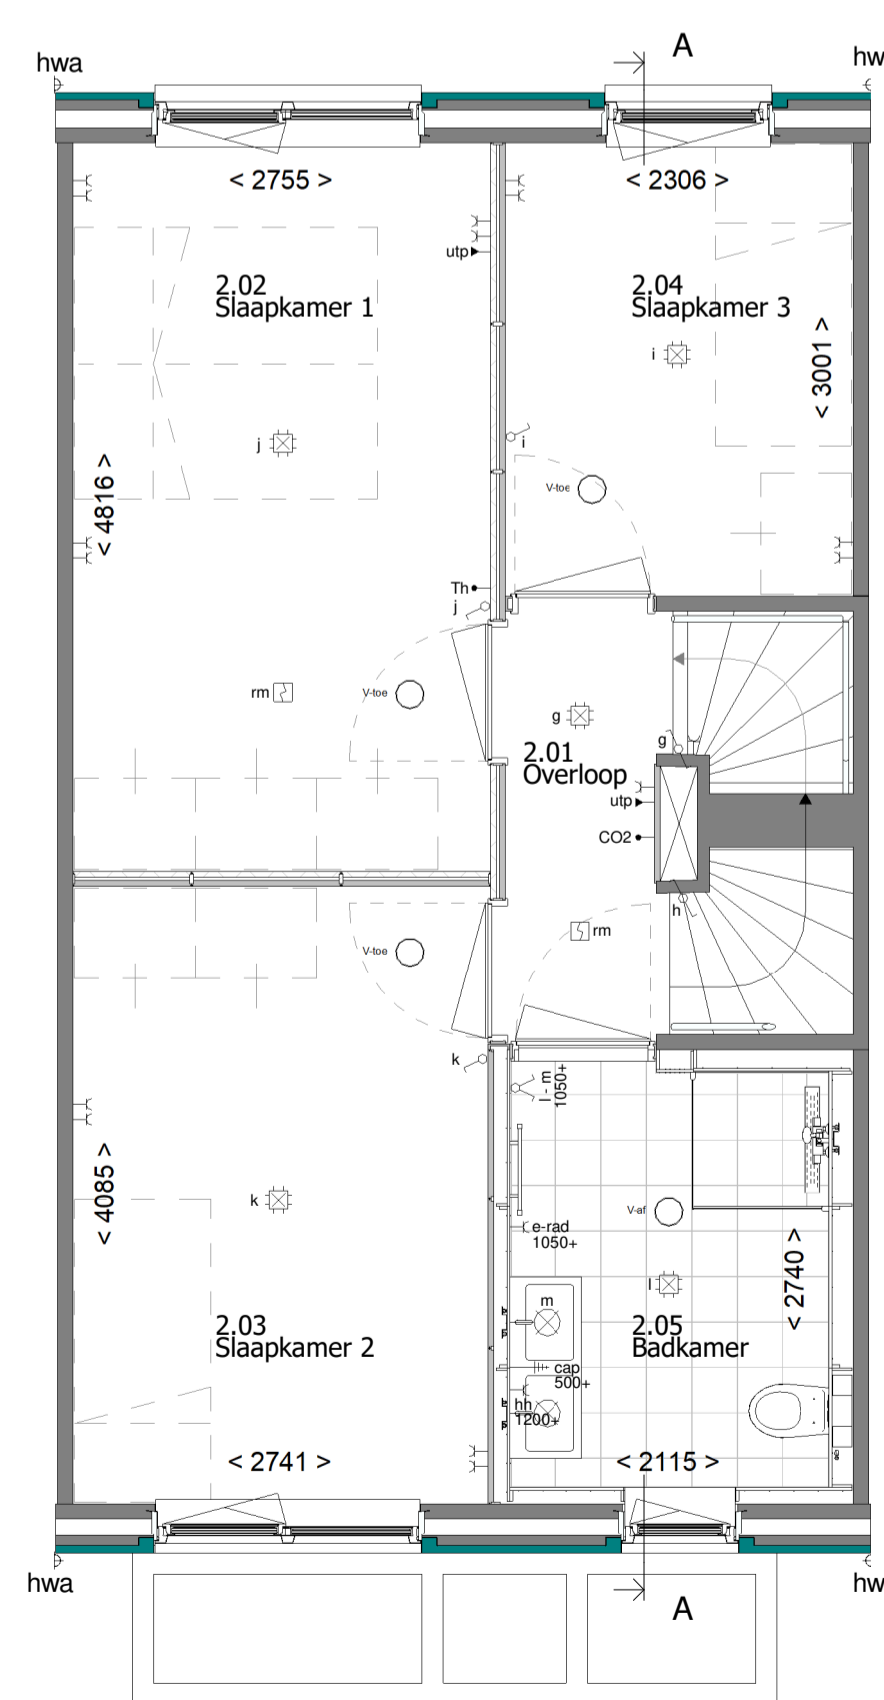


1e Verdieping

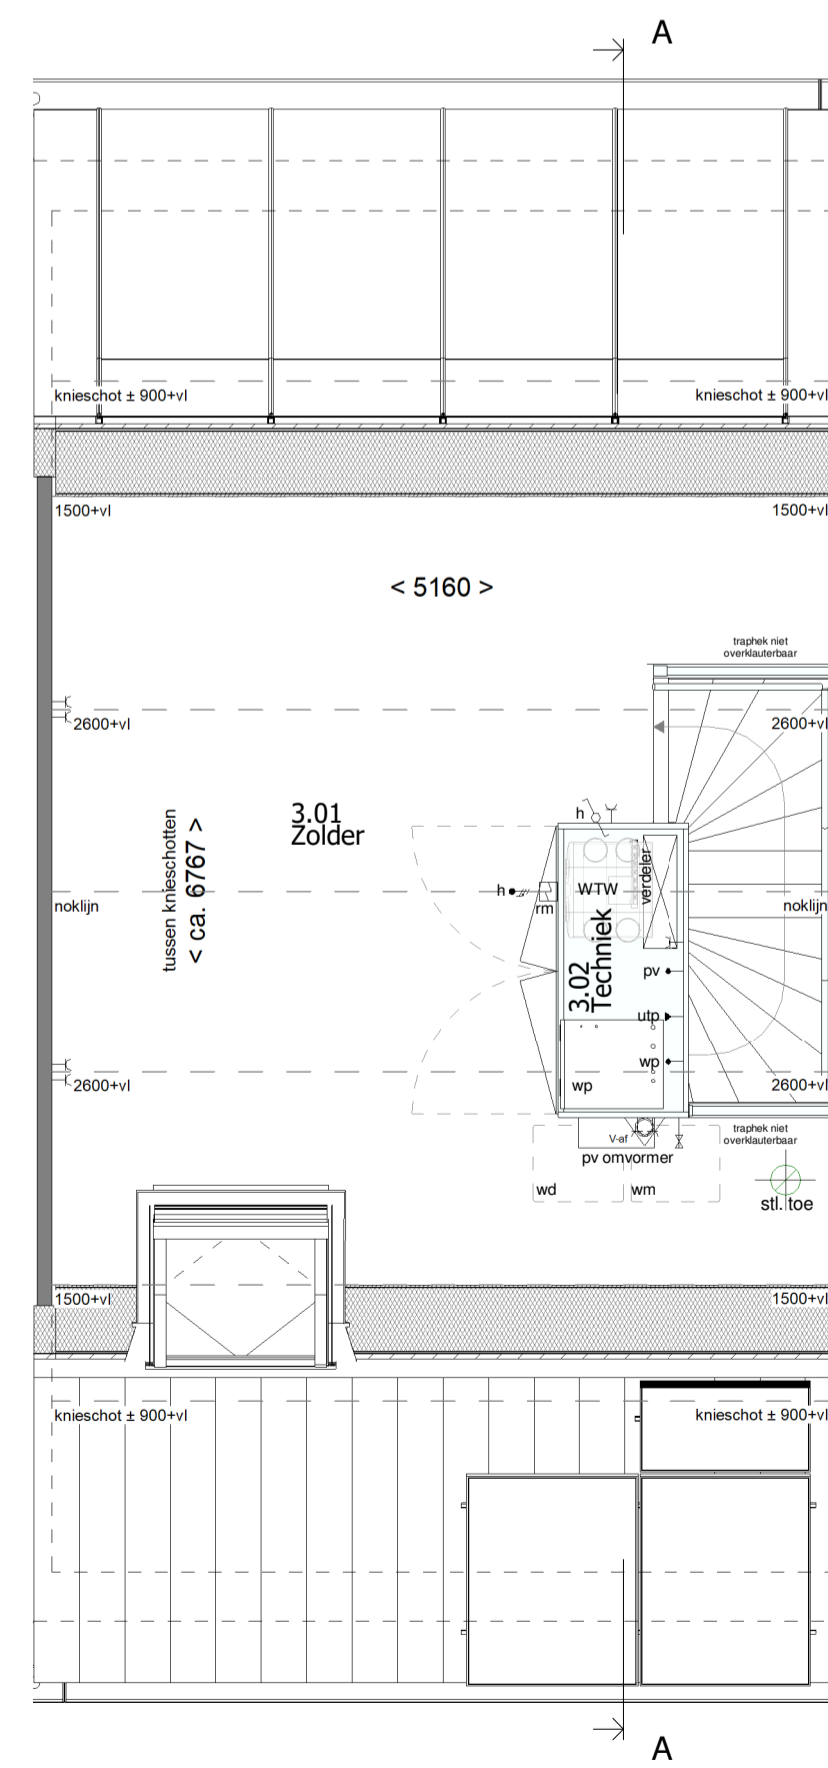

2e Verdieping

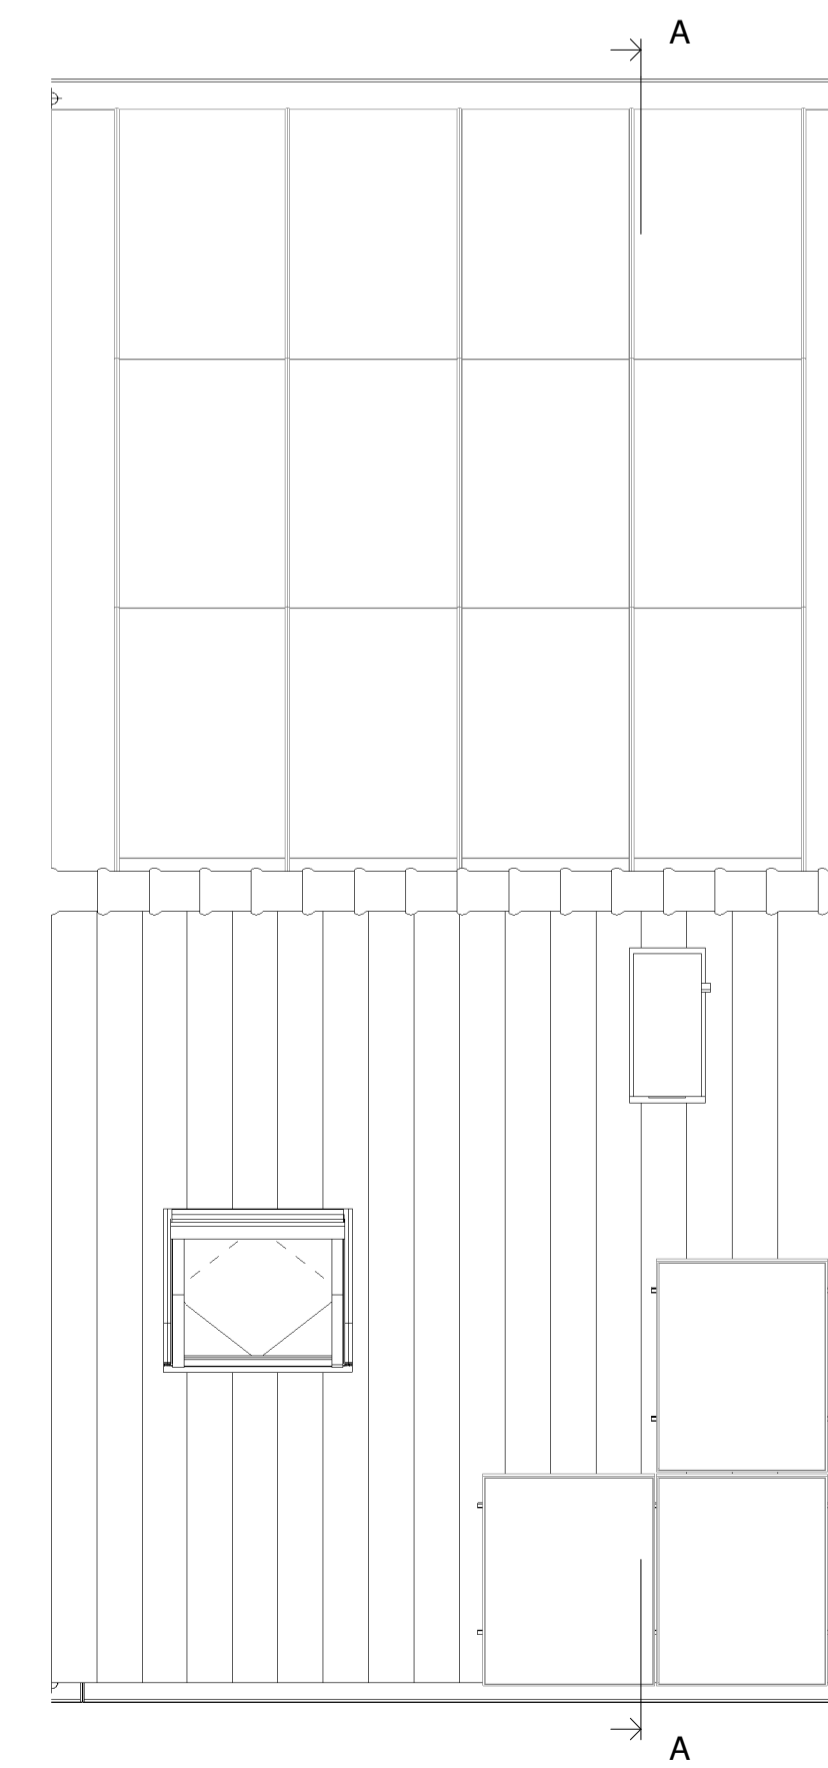

Dakoverzicht

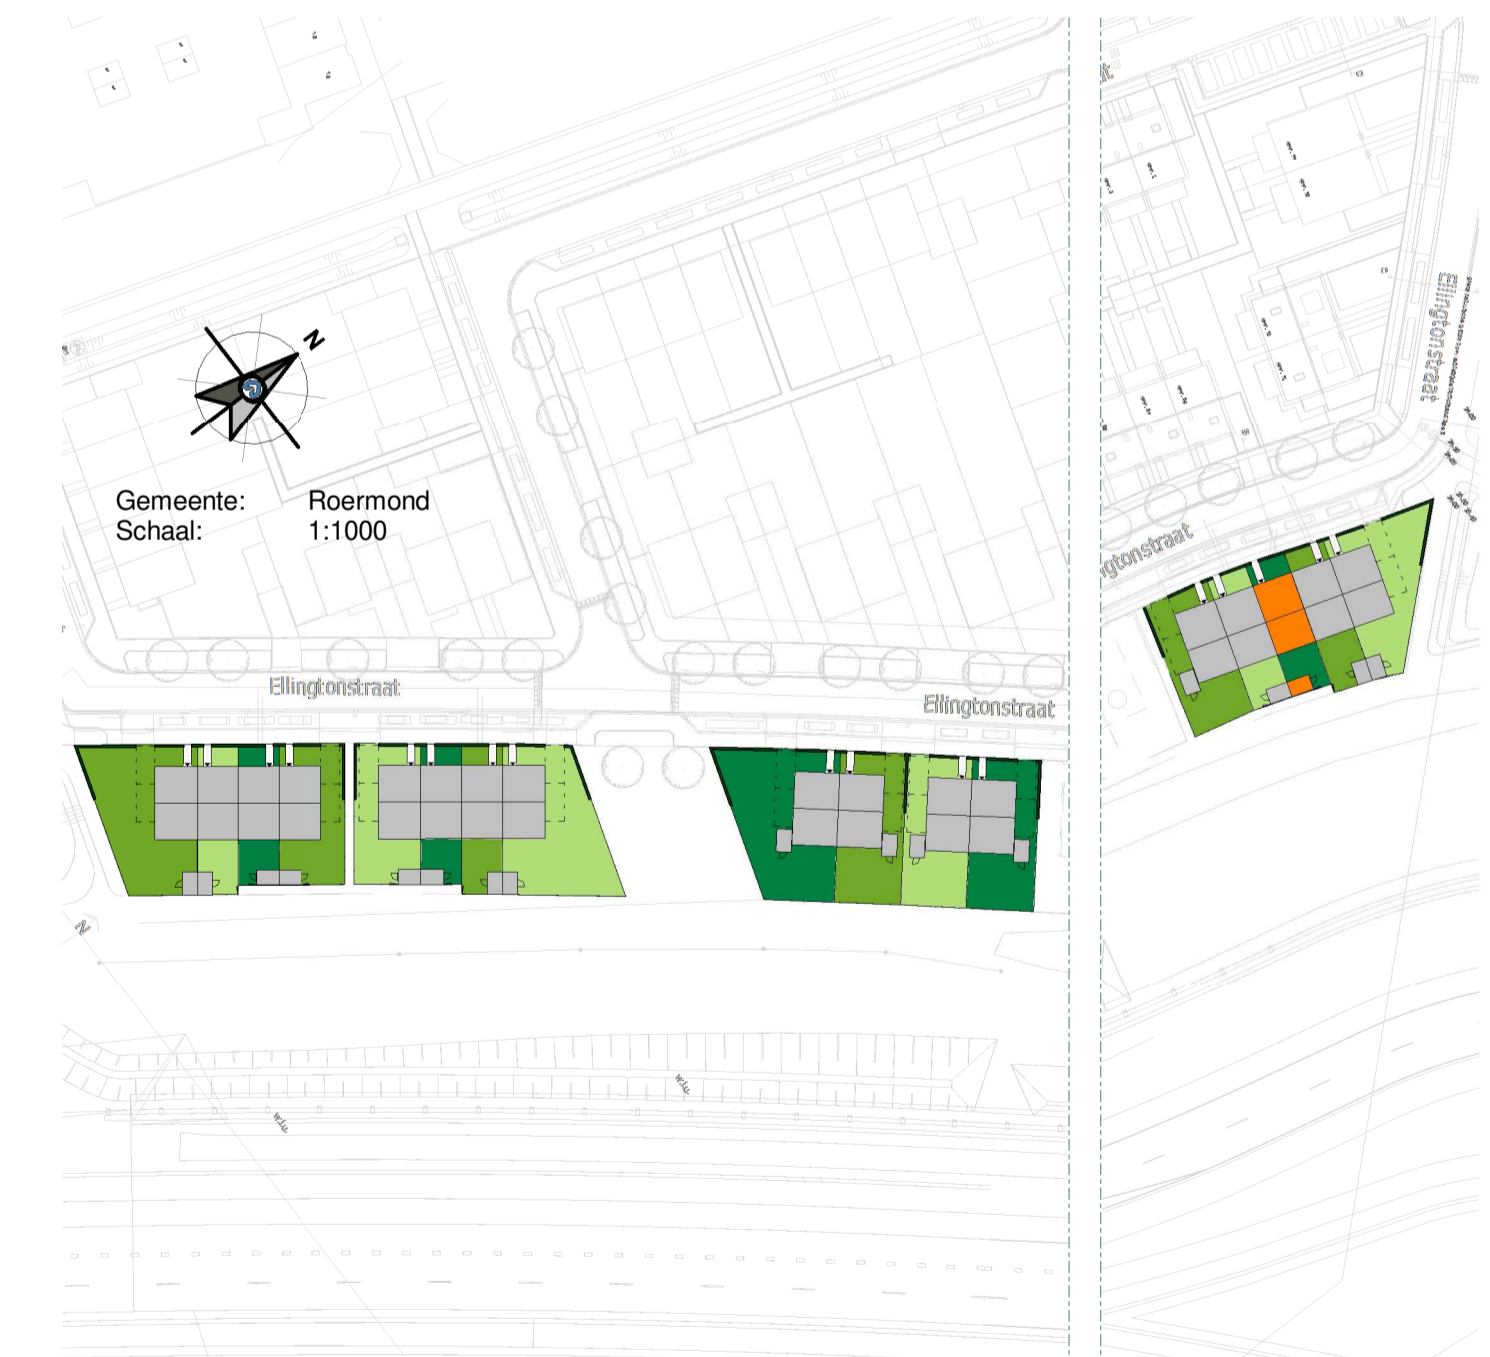

Type: TWZD-R-5400

Blok: 10

revisie nr: omschrijving:

datum: door:

status: DEFINITIEF



Reggestig 4, 7621 BA RUSSEN  
 T +31 (0)88 186 60 66  
 E morgenwonen@vokierwonen.nl  
 I https://www.morgenwonen.nl  
 KvK-nr. 60877448

Correspondentieadres:  
 Postbus 370 7460 AJ RUSSEN

project: Stadschaof fase 5b

betreff: Bouwnummer 31  
 architect: 4D Architecten  
 opdr.gewer: MorgenWonen

|                   |                          |            |        |
|-------------------|--------------------------|------------|--------|
| getek.: 4D        | schaal: 1:50 / 1:100     | proj. nr.: | blad:  |
| datum: 18-12-2024 | formaat: A1<br>841x594mm | 2024-239   | 400-31 |

© Deze tekening is auteursrechtelijk beschermd. Het kopiëren, verspreiden of anderszins openbaar maken van deze tekening is strafbaar.