


VOORGEVEL

RECHTERGEVEL

ACHTERGEVEL


LINKERGEVEL

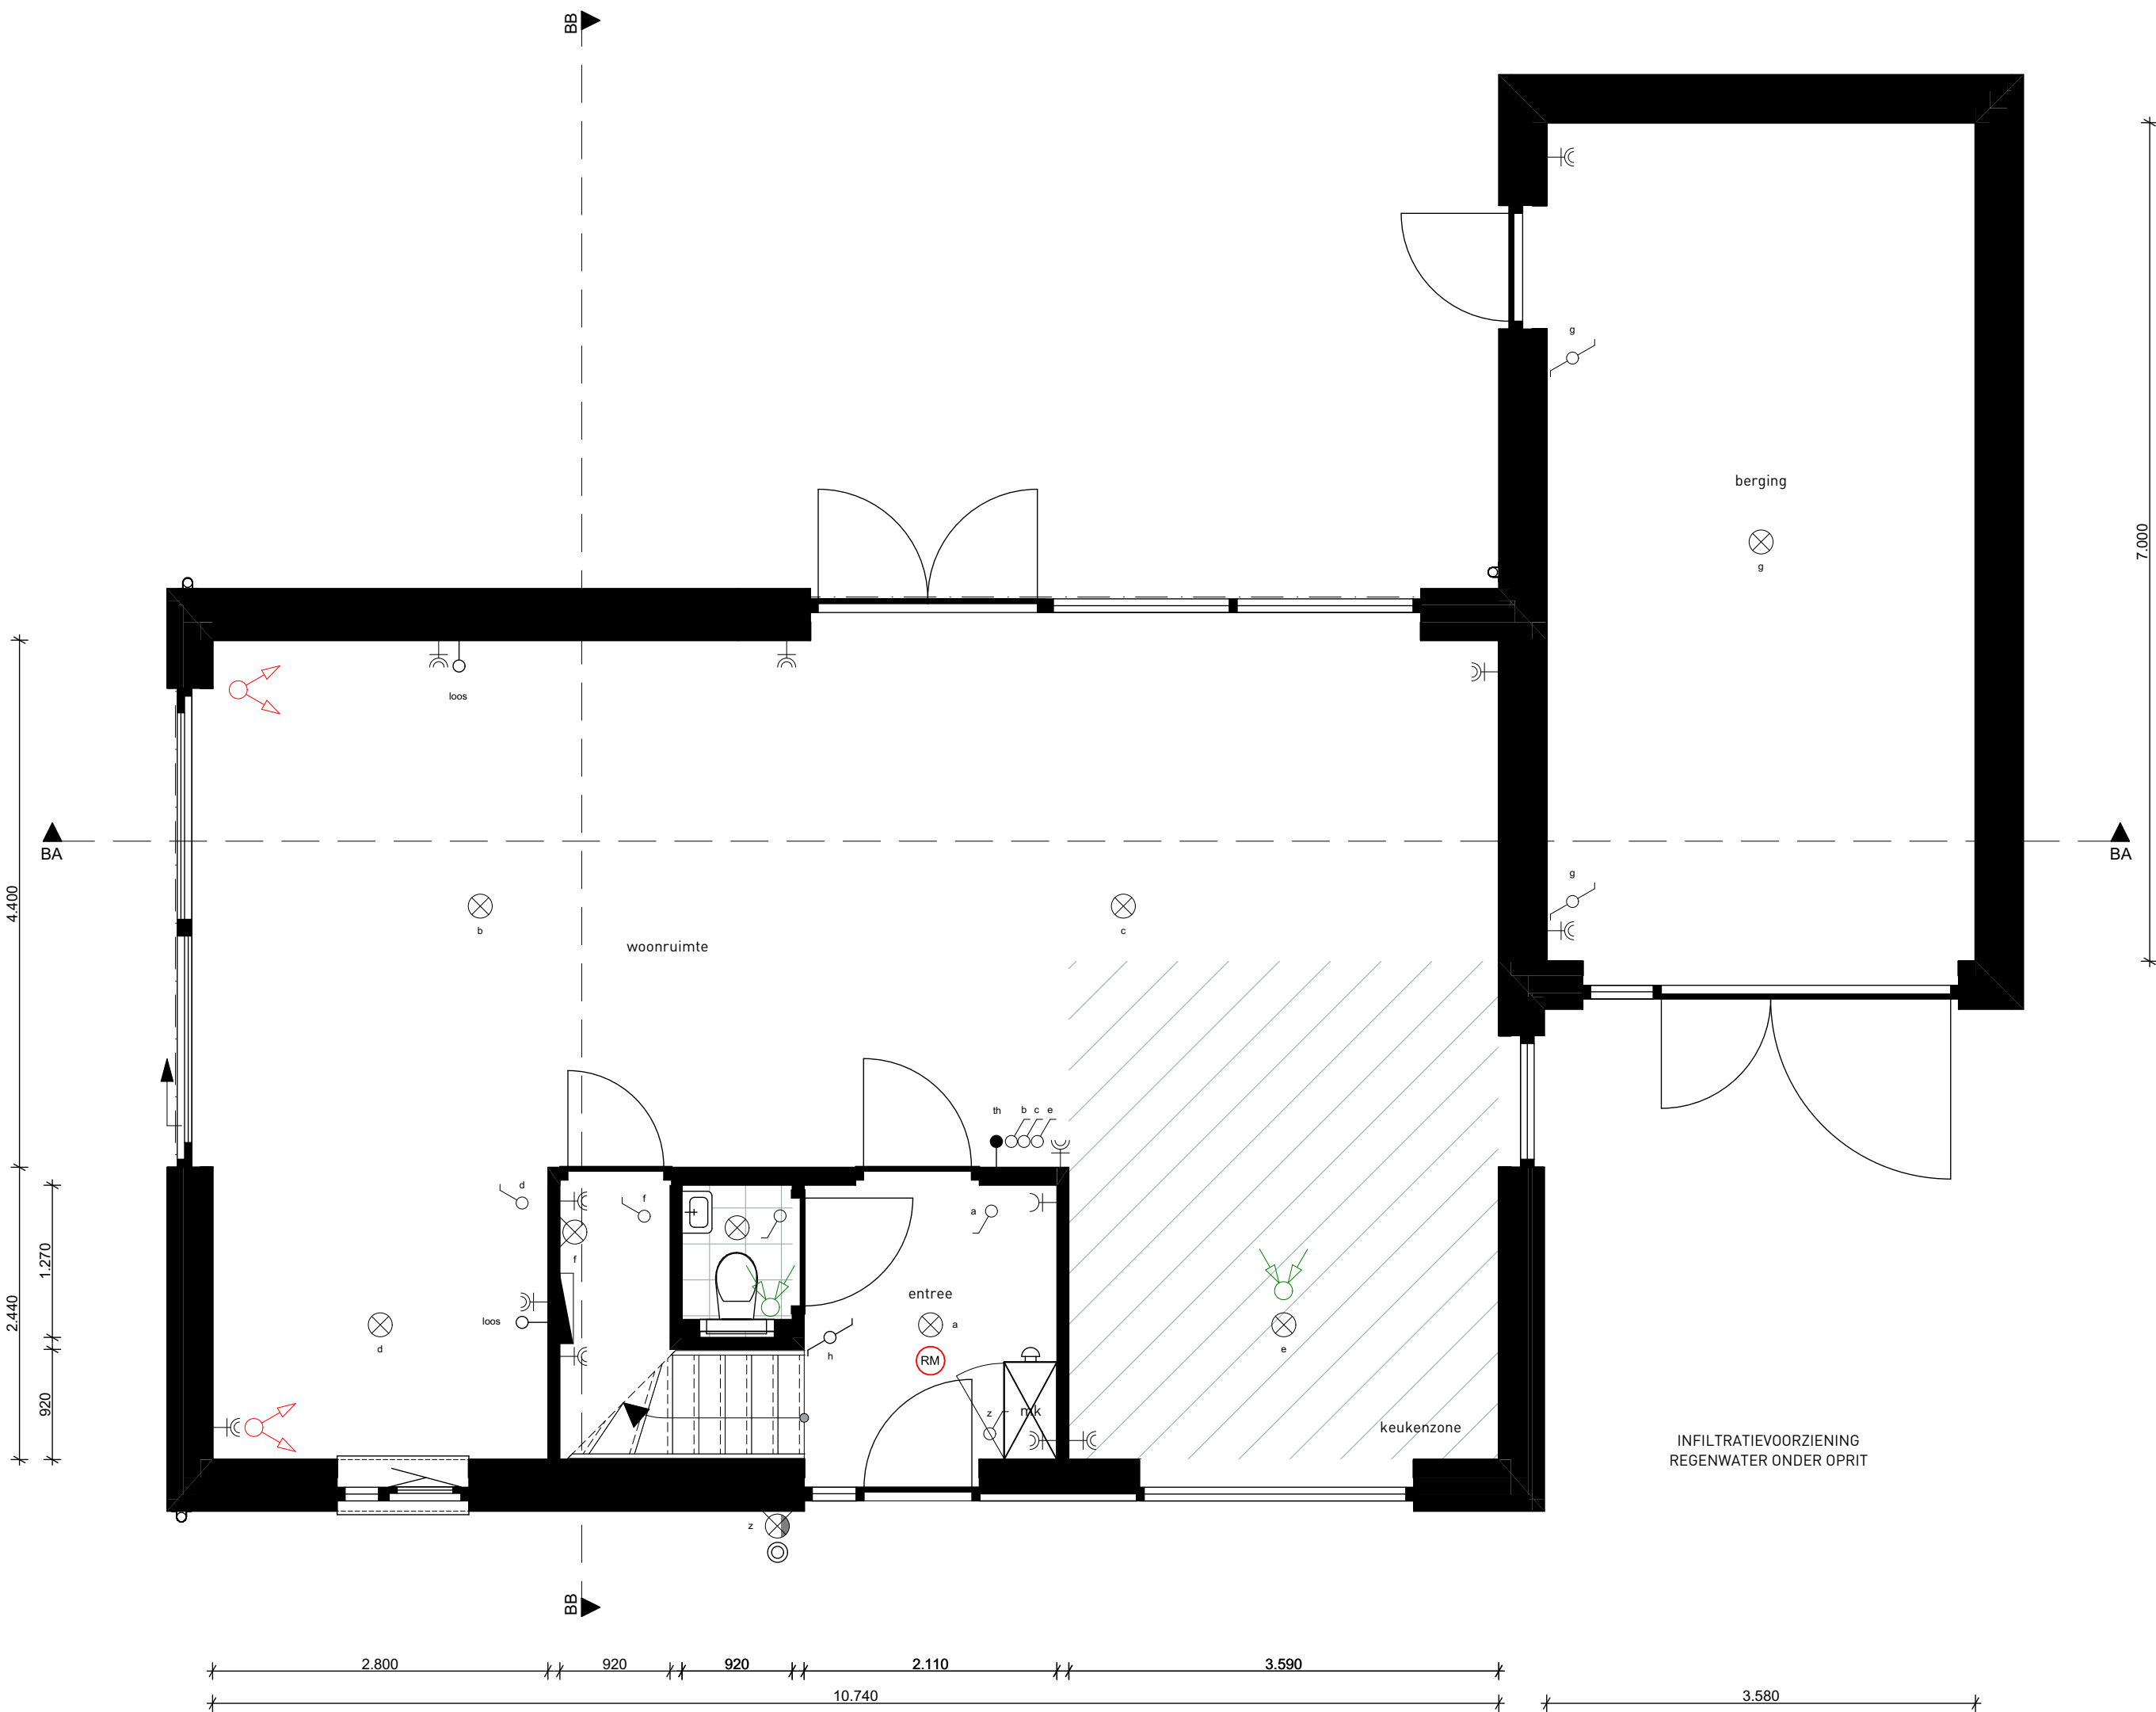


BEGANE GROND schaal 1:50




1e VERDIEPING schaal 1:50

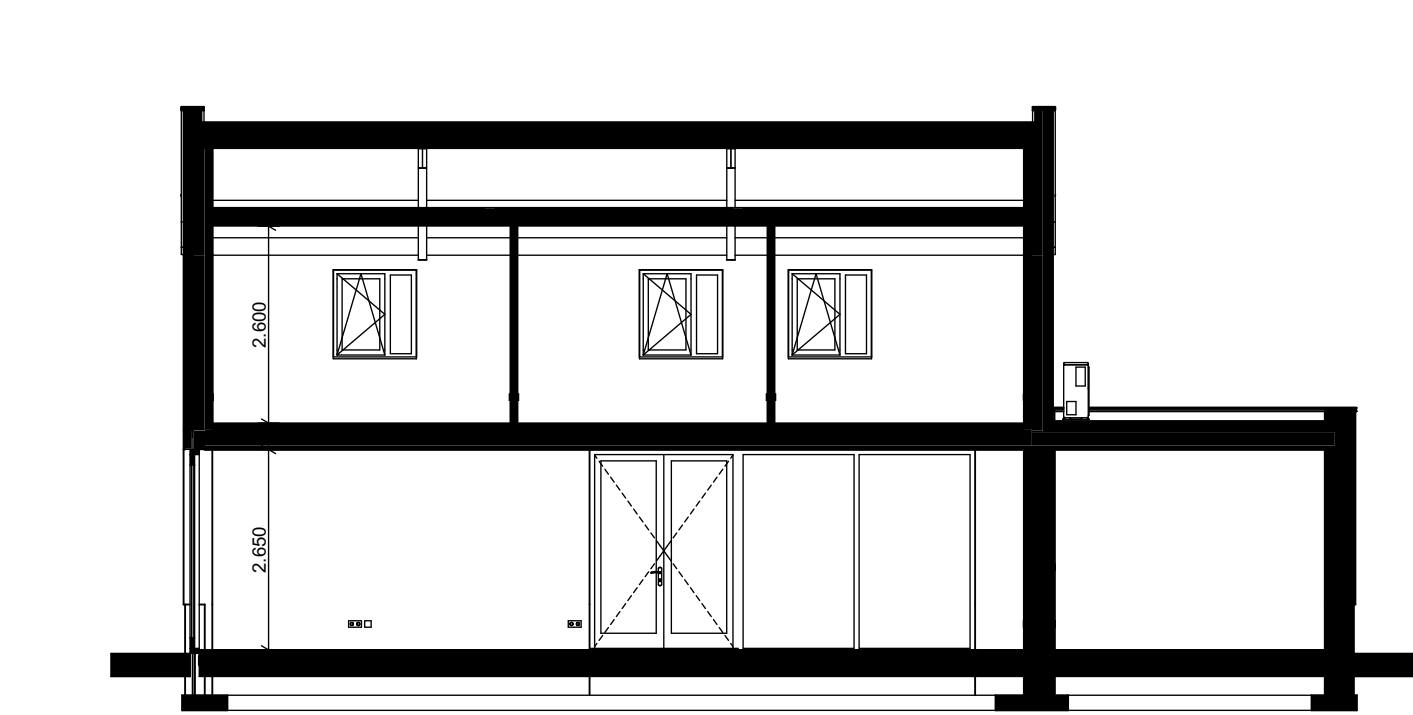

DOORSNEDE BA

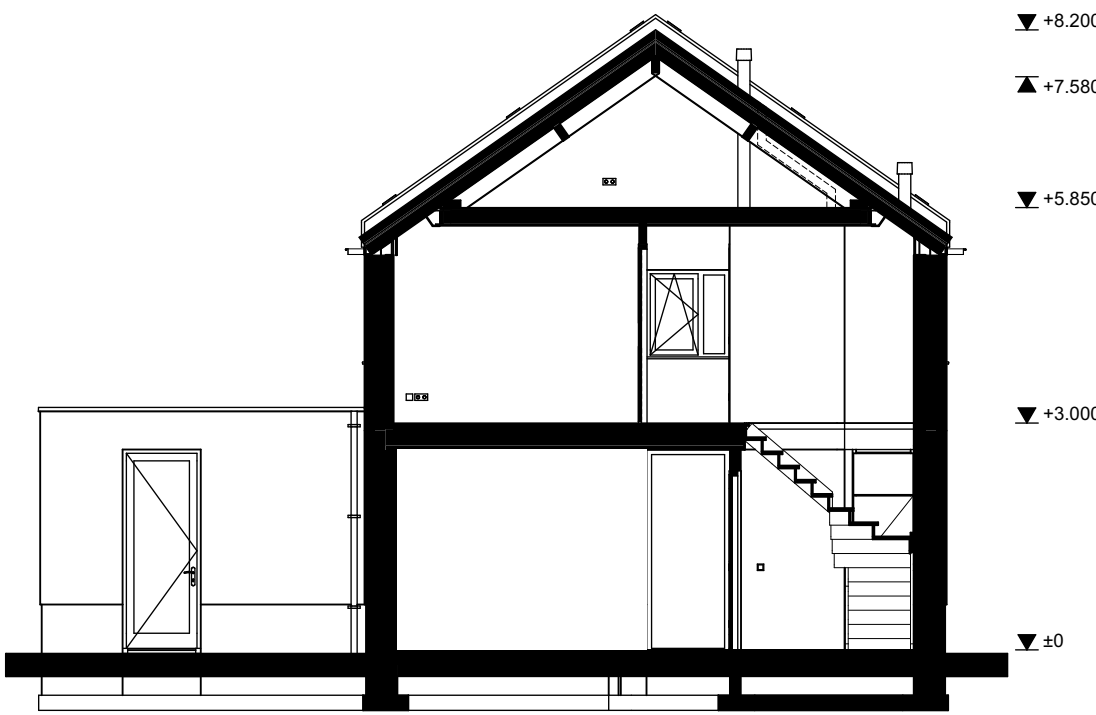

DOORSNEDE BB

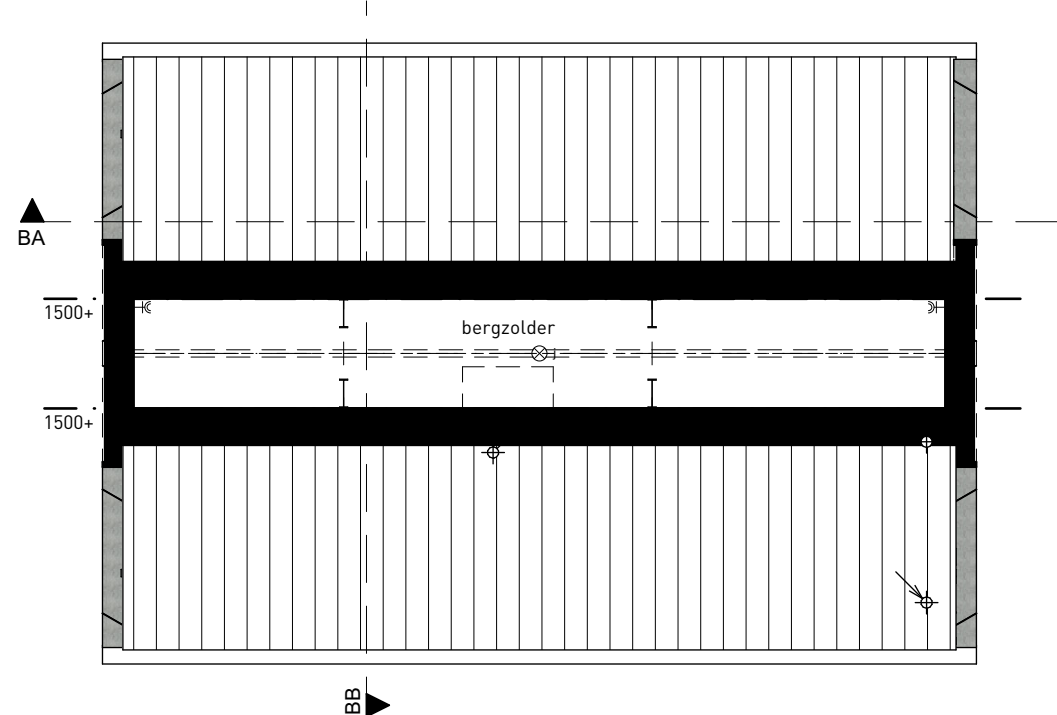

ZOLDER

- RENVOOI, verkooptekening**
- Positie en aantal zonnepanelen zijn indicatief aangegeven. Bij bouwnummer 2 worden panelen op dakvlak voorgevel geplaatst, overige bouwnummers op dakvlak achtergevel conform tekening
- enkele wandcontactdoos
 - dubbele wandcontactdoos horizontaal
 - loos aansluitpunt onbedraad
 - ruimte/thermostaat
 - enkele schakelaar tbv lichtpunt
 - wisselschakelaar tbv lichtpunt
 - plafondlichtpunt met aanduiding schakelaar
 - watervast wandcontactpunt
 - niet-ioniserende rookmelder die is aangesloten op een voorziening voor elektriciteit vlg NEN 2555
 - opstelplaats wasmachine / droger
 - WTW warmterugwin installatie
 - WTW warmtepomp
 - WP verdelers vloerverwarming
 - belruiker
 - schel 2200-vloer
 - mechanische ventilatieafvoer (positie en aantal indicatief)
 - mechanische ventilatietoever (positie en aantal indicatief)

ARCHITECTEN BAUDOIN & INT VANALPHENIER BERGERSIEUR ARCHITECTEN			STEIJNLAAN 112 4818 EW BREDA 076 5656755 INFO@BVAB.NL WWW.BVAB.NL		
PROJECT		NEGEN WONINGEN ALPHENS ERF		PROJECT	
ADRES OPDRACHTGEVER		LANGE BEDDE 1a t/m 1e en 2a t/m 2d, 5131 WD ALPHEN VAN DER WEEGEN BOUWONTWIKKELING BV		2143	
VERKOOP		VERKOOPTEKENING BOUWNUMMERS 1, 2, 3, 5, 7, 8 en 9		TEKENING	
FORMAAT A1	SCHAAL 1 : 100 / 50	DATUM 01 04 2025	WIJZ A 03 04 2025	WIJZ B	WIJZ C
VK.01					