



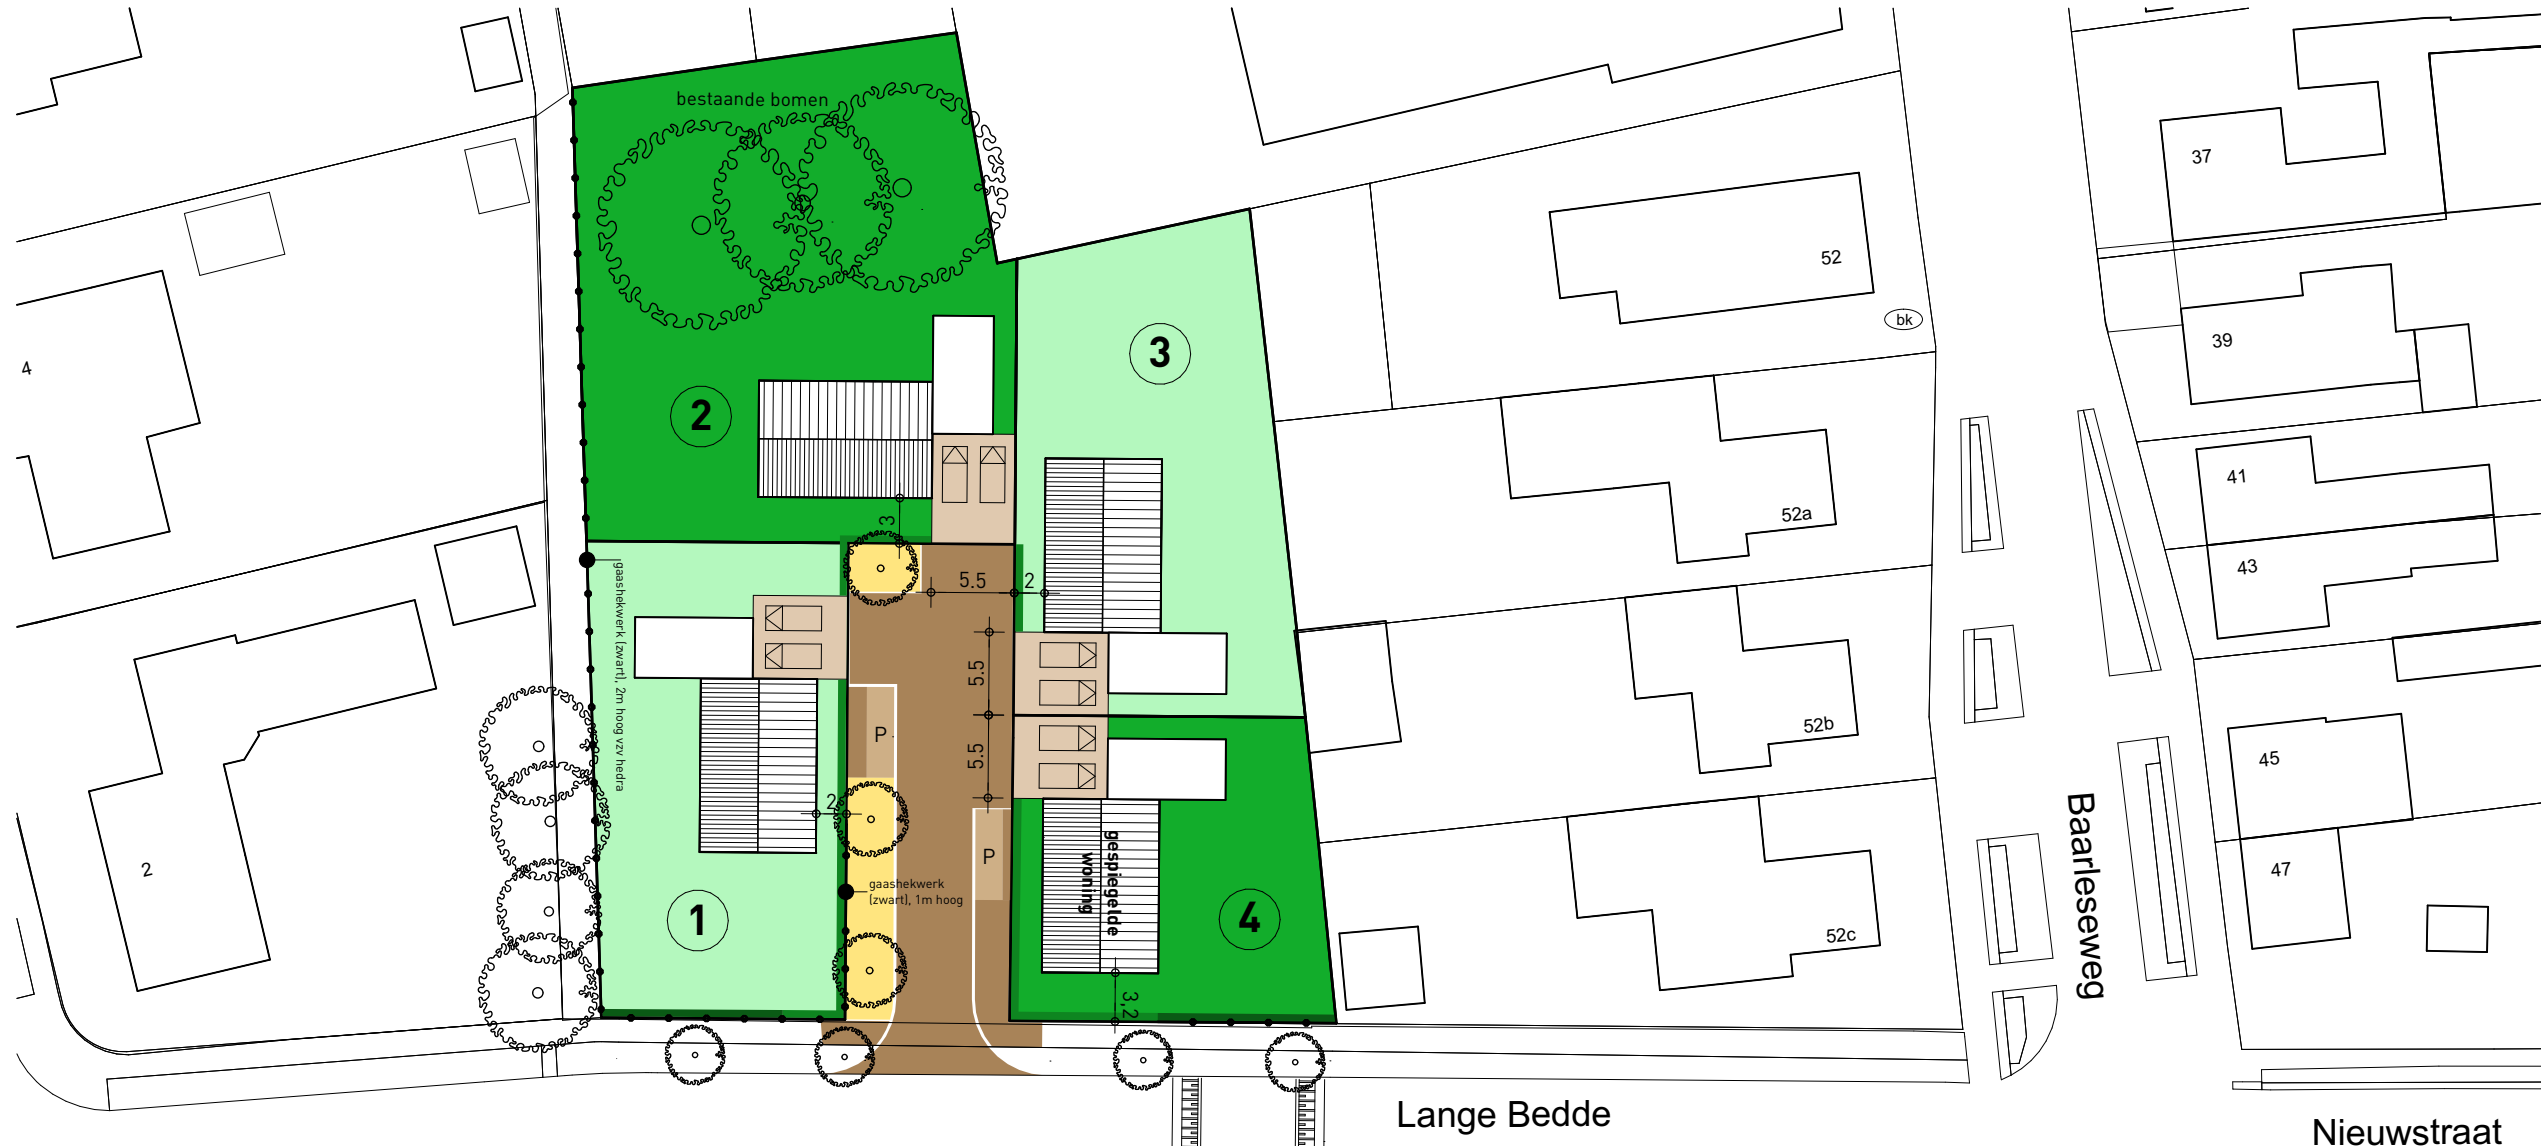

- LEGENDA
- gaashekwerk (zwart), 200cm hoog (100cm hoog achter lage haag)
 - hoge beukenhaag, 150-175cm hoog
 - lage beukenhaag, 80-100cm hoog
 - sierplantsoen

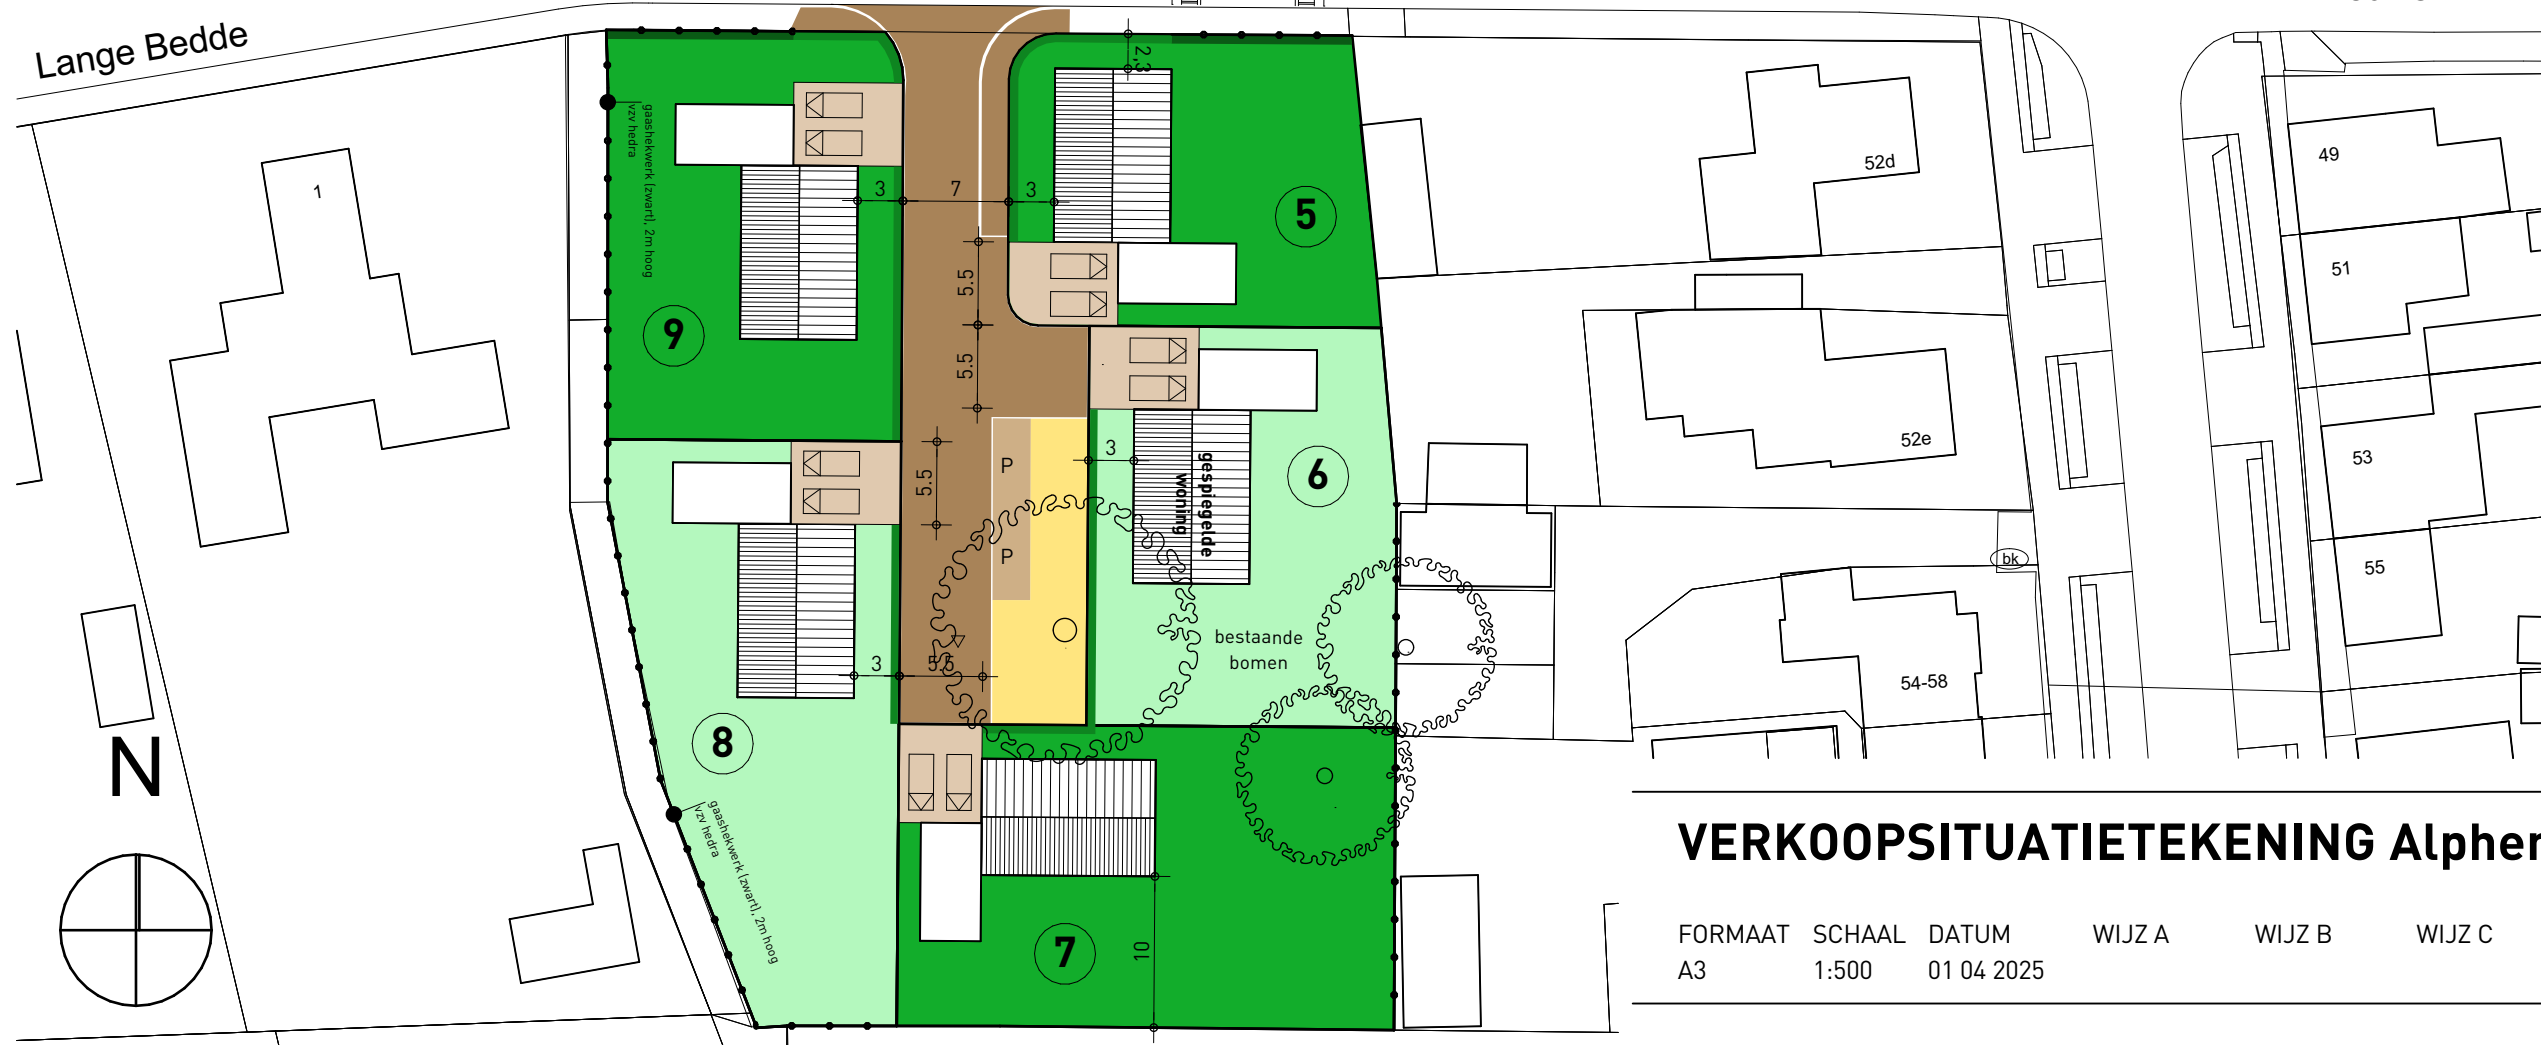

VERKOOPSITUATIETEKENING Alphens Erf

2143

FORMAAT	SCHAAL	DATUM	WIJZ A	WIJZ B	WIJZ C
A3	1:500	01 04 2025			

VK.04