


begane grond
1:50



1e verdieping
1:50

- RENVOOI**
- serie-schakelaar
 - wisselschakelaar
 - 1-polige schakelaar
 - dubbele wandcontactdoos geaard
 - enkele wandcontactdoos geaard
 - plafond lichtpunt
 - wand lichtpunt buiten
 - afzuigventiel mechanische ventilatie
 - TH = thermostaat
 - CO2 = aansluitpunt 230v, t.b.v. CO2 sensor
 - kookafleding
 - loos
 - wc
 - vaatwasser
 - afzuigkap
 - koelkast
 - deurbel
 - deur
 - bal
 - vloerverwarming
 - aansluiting wasmachine
 - optioneel aansluiting wasdroger
 - radiator

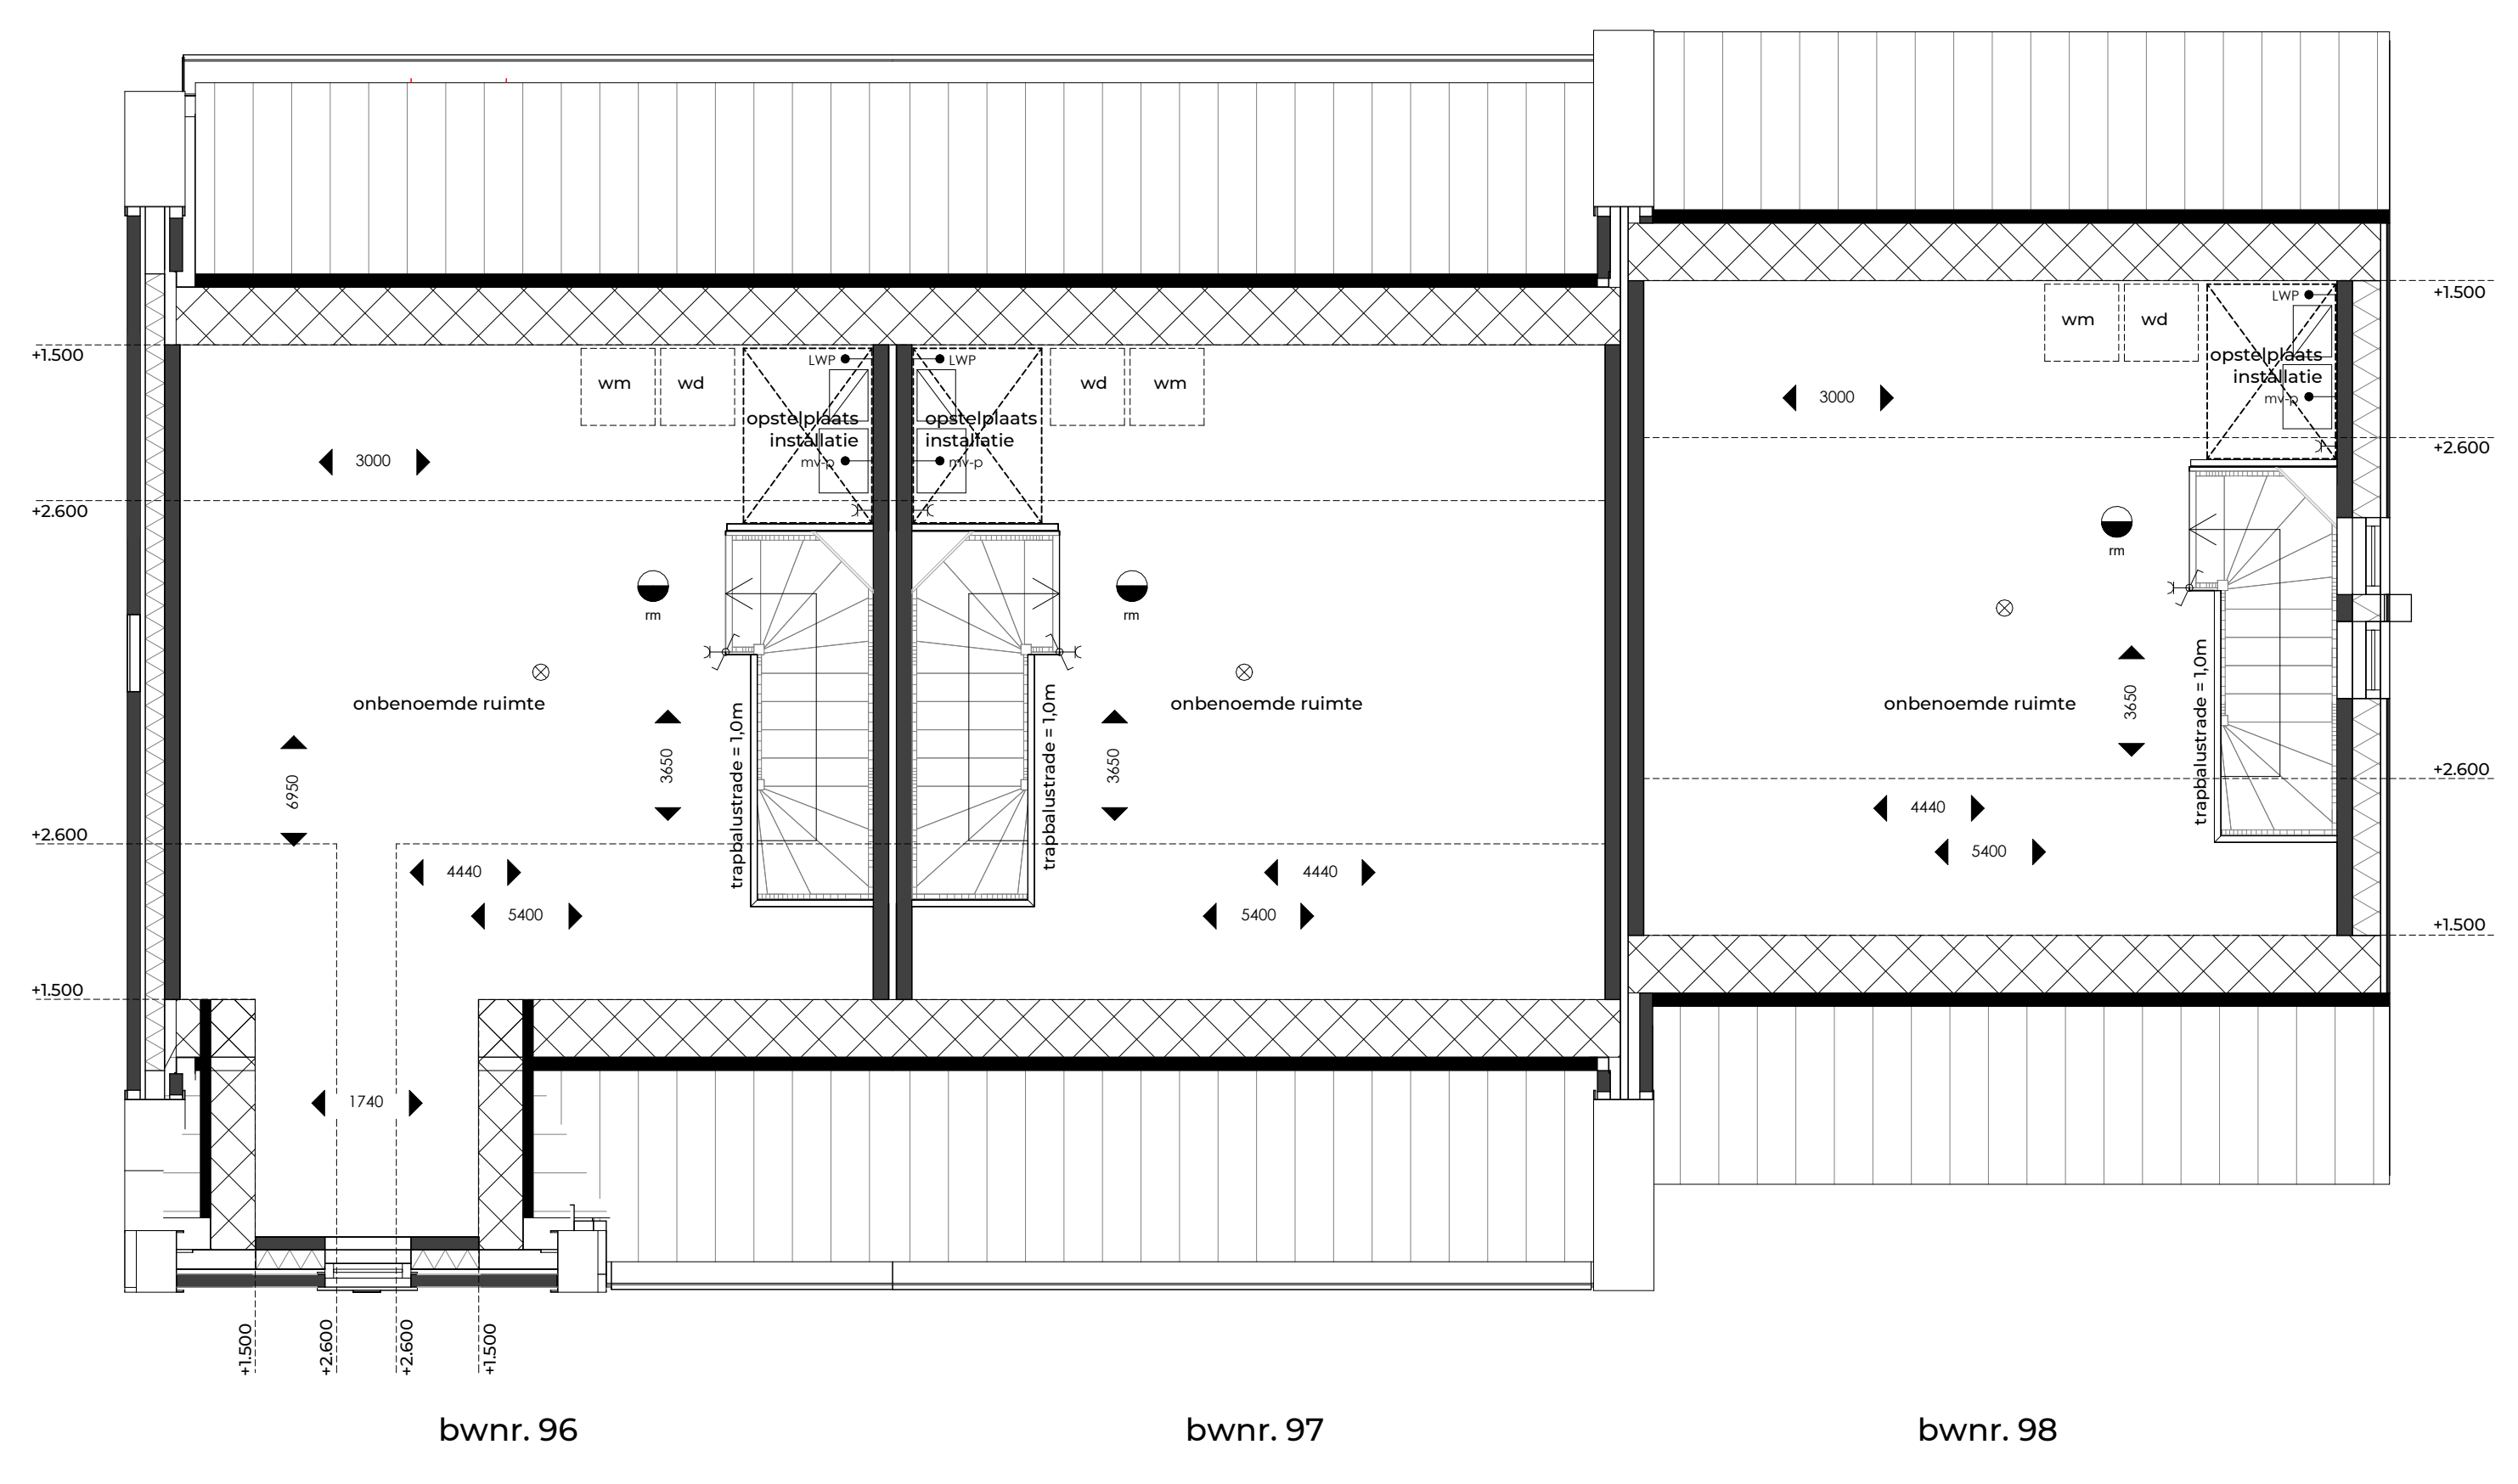

2e verdieping
1:50



situatie
1:1500

De Bestevaer

veld 3
 bloknummer: C
 bouwnummer: 96-98

DATUM:
22-12-2023

SCHAAL:
150

HEUTBOUW

Maatvoering zoals aangegeven op verkooptekeningen is niet geschikt voor opdrachten door koper aan derden.
 Aangegeven posities zijn slechts indicatief en geen rechten aan te ontleenen.

WELKOM!




voorgevel
1:100

rechterzijgevel
1:100




achtergevel
1:100

linkerzijgevel
1:100

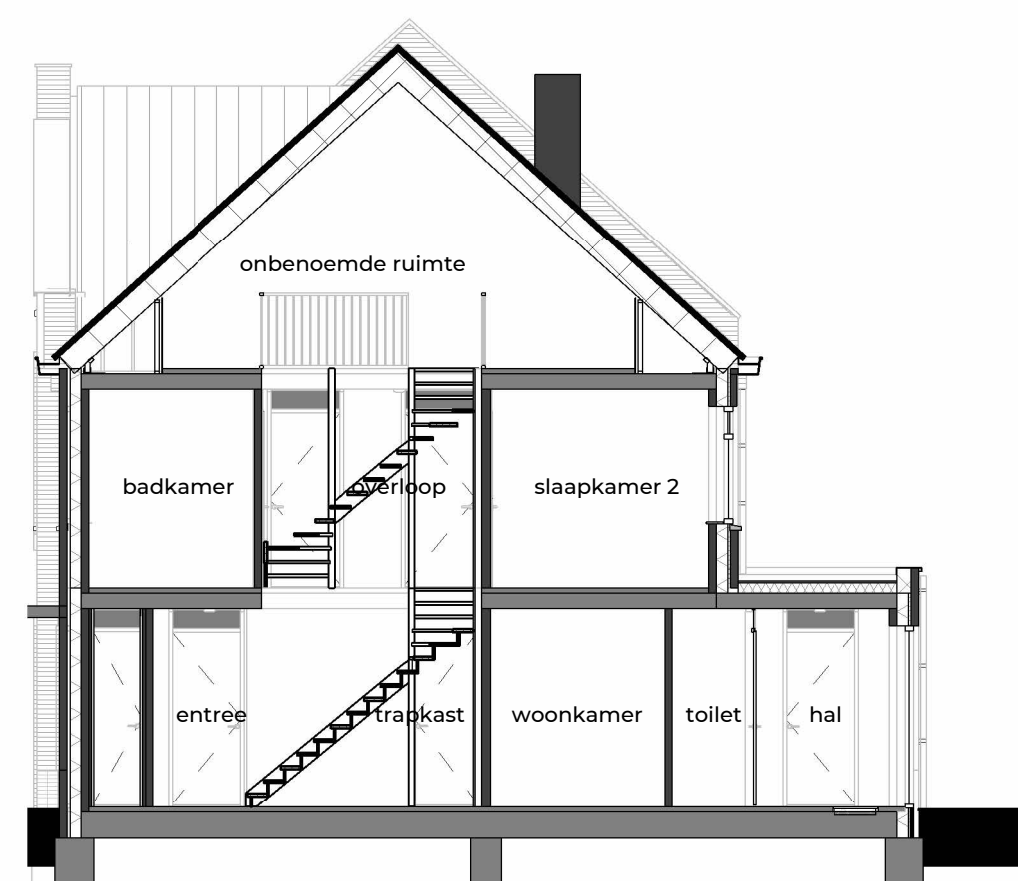

doorsnede A-A
1:100

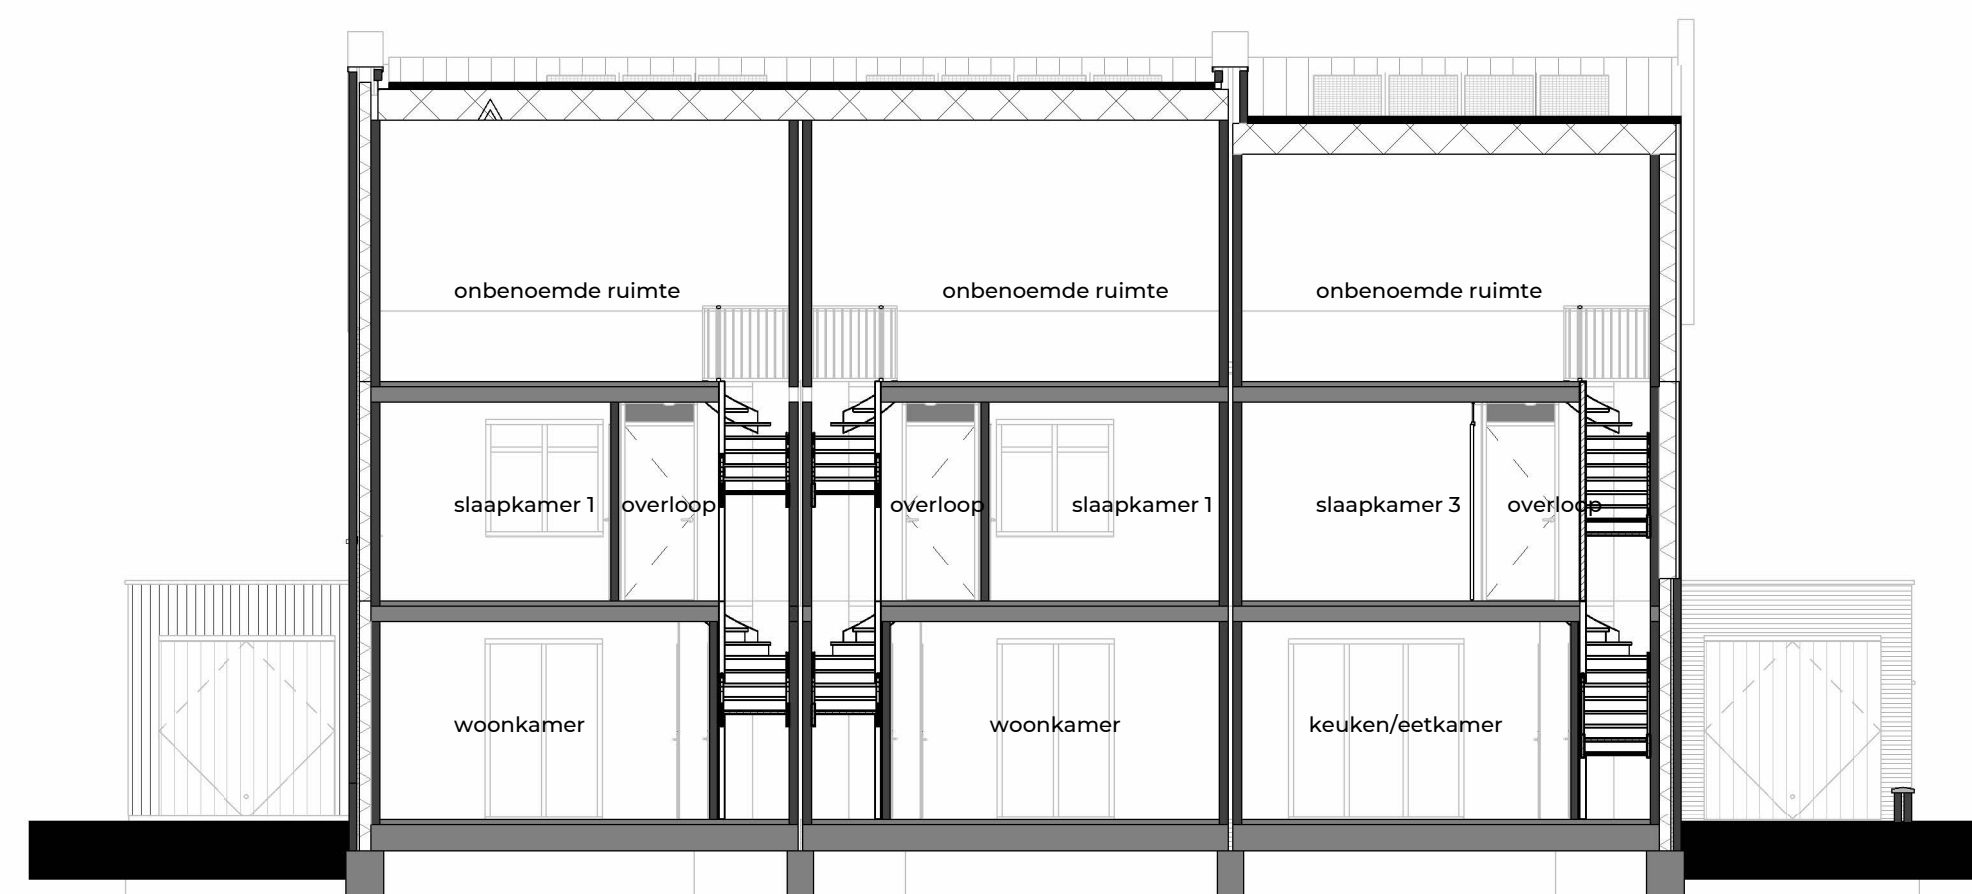

doorsnede B-B
1:100



situatie
1:1500


De Bestevaer

veld 3
bloknummer: C
bouwnummer: 96-98
DATUM:
22-12-2023
SCHAAL:
1:100

 **HEUTBOUW**