

bwnr. 82  
begane grond  
1:50

bwnr. 83

bwnr. 84



1e verdieping  
1:50


bwnr. 82

bwnr. 83

bwnr. 84

- RENVOOI**
- serie schakelaar
  - wisselschakelaar
  - 1-polige schakelaar
  - dubbele wandcontactdoos gearad
  - enkele wandcontactdoos gearad
  - plafond lichtpunt
  - wand lichtpunt
  - wand lichtpunt buiten
  - afzuigrooster mechanische ventilatie
  - TH = thermostaat
  - CO2 = aansluitpunt 230v, t.b.v. CO2 sensor
  - kookafzuiging
  - goot
  - vaatwasser
  - afzuigkap
  - kookkast
  - deurbel
  - bel
  - vloerverwarming
  - aansluiting wasmachine
  - optioneel aansluiting wasdroger
  - rookmelder

Maatvoering zoals aangegeven op verkooptekeningen is niet geschikt voor opdrachten door koper aan derden.  
Aangegeven positie zijn slechts indicatief en geen rechten aan te ontleen.

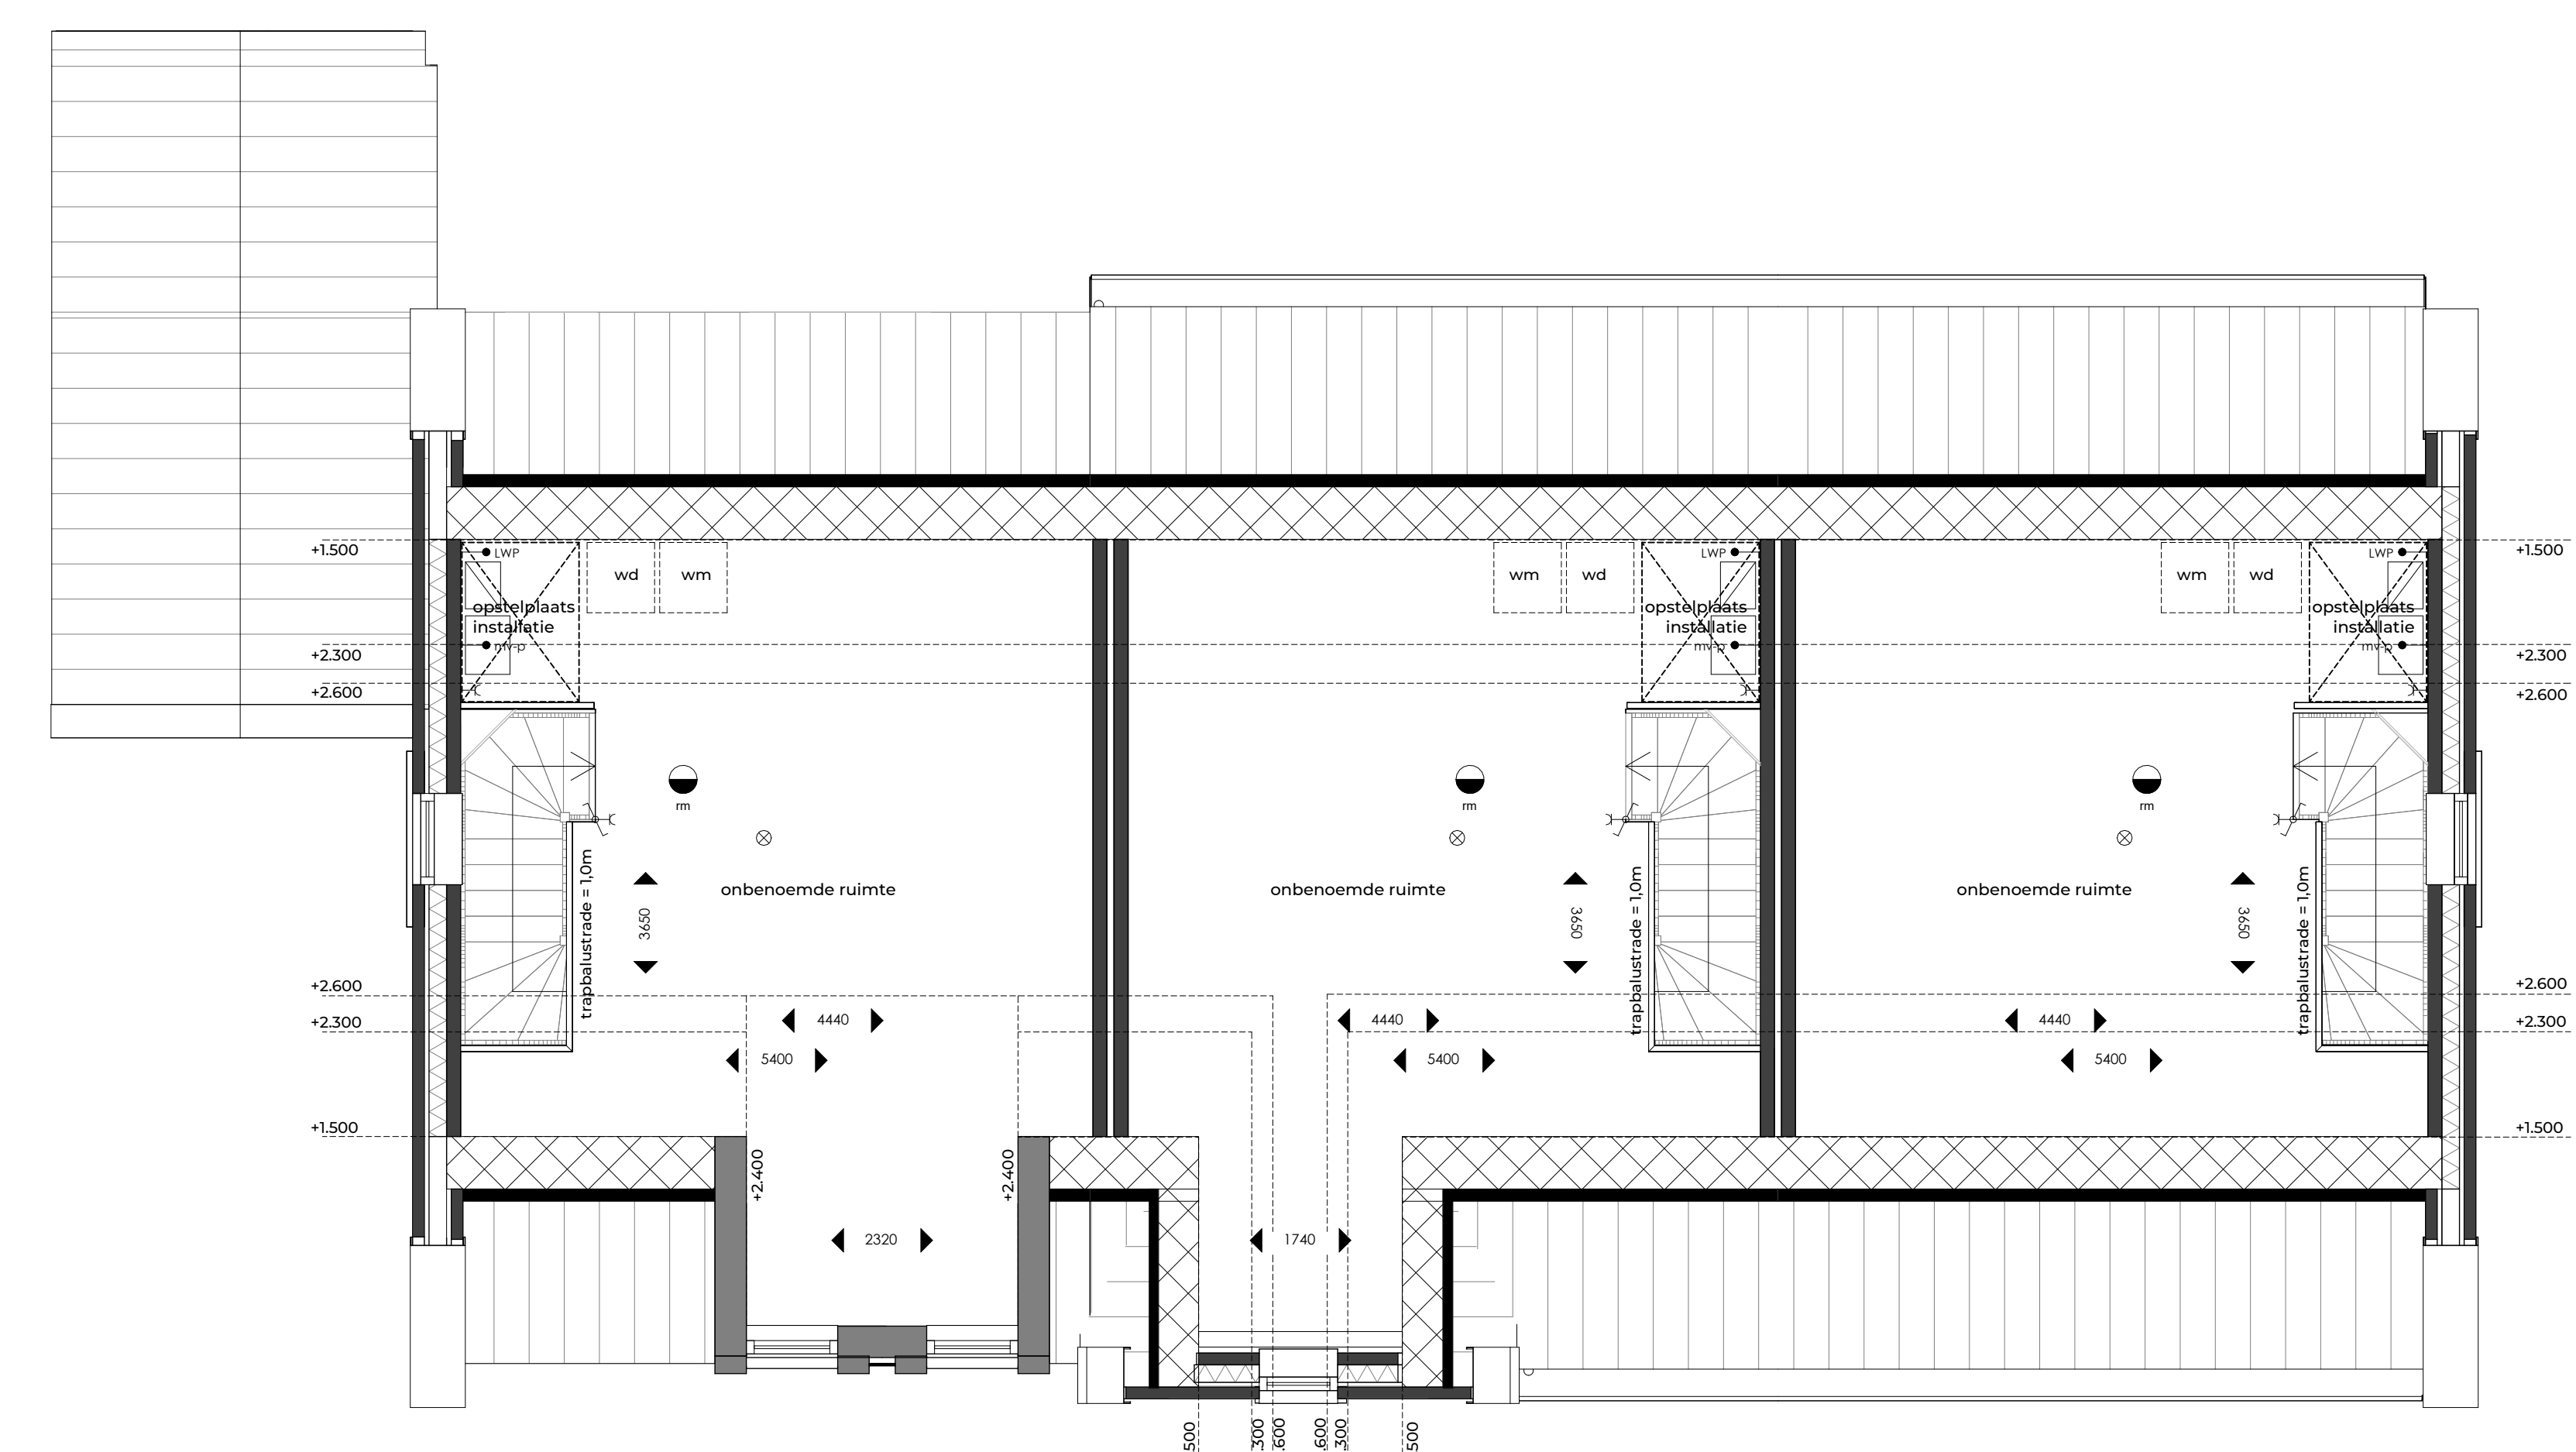


2e verdieping  
1:50

bwnr. 82

bwnr. 83

bwnr. 84

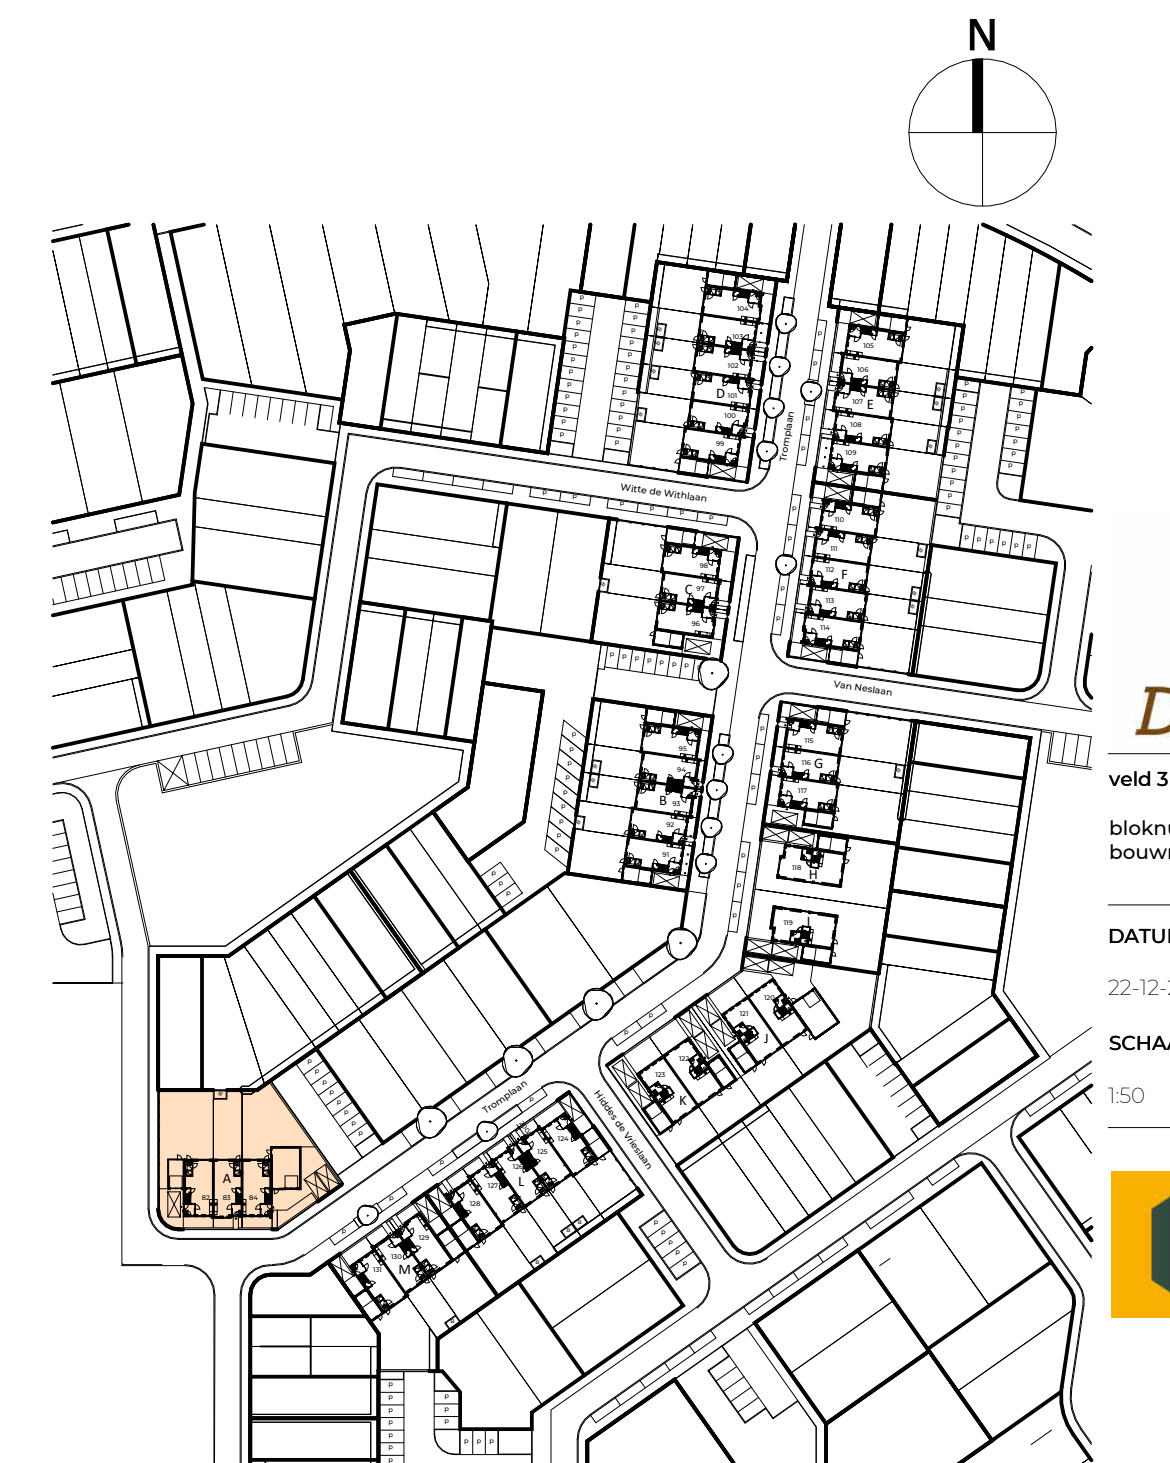

situatie  
1:1500

**De Bestevaer**


veld 3  
blaknummer: A  
bouwnummer: 82 - 84

DATUM:  
22-12-2023


SCHAAL:  
1:50



# WELKOM!

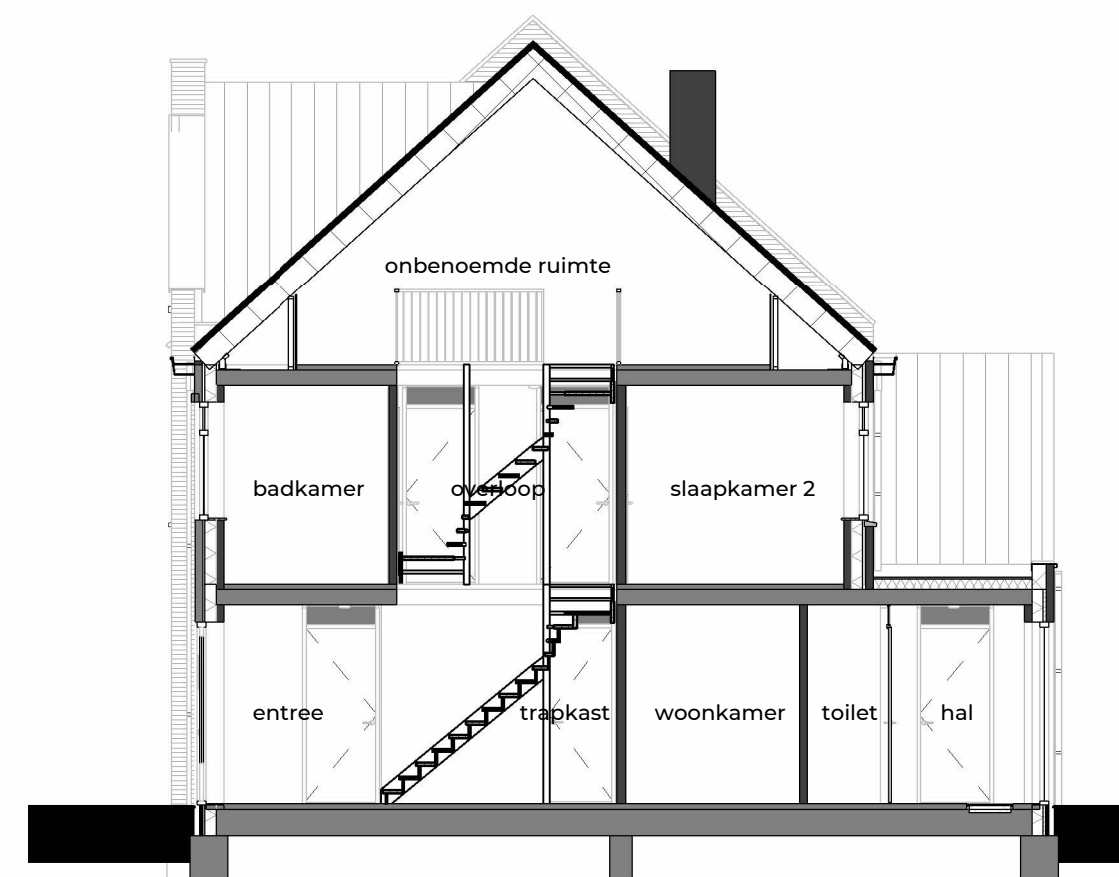

doorsnede A-A  
1:100

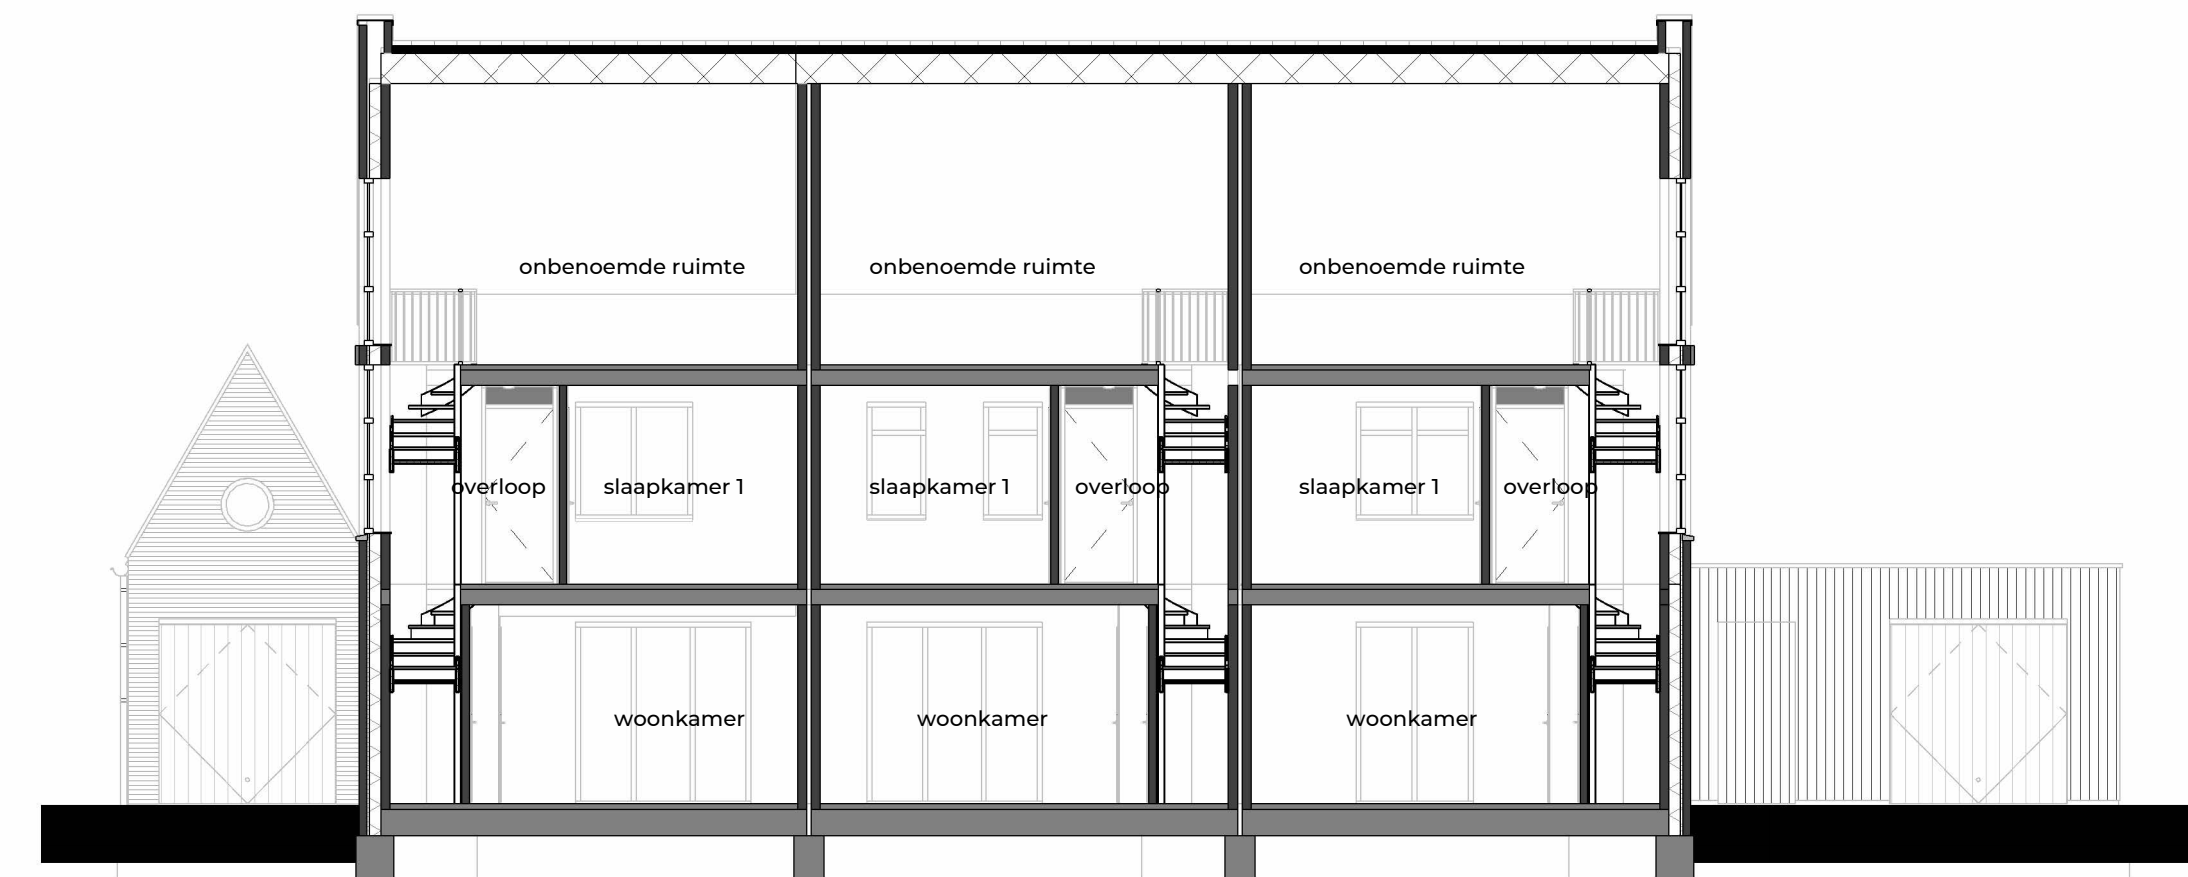

doorsnede B-B  
1:100



situatie  
1:1500

*De Bestevaer*

veld 3  
bloknummer: A  
bouwnummer: 82-84  
DATUM:  
22-12-2023  
SCHAAL:  
1:100

