



begane grond
1:50

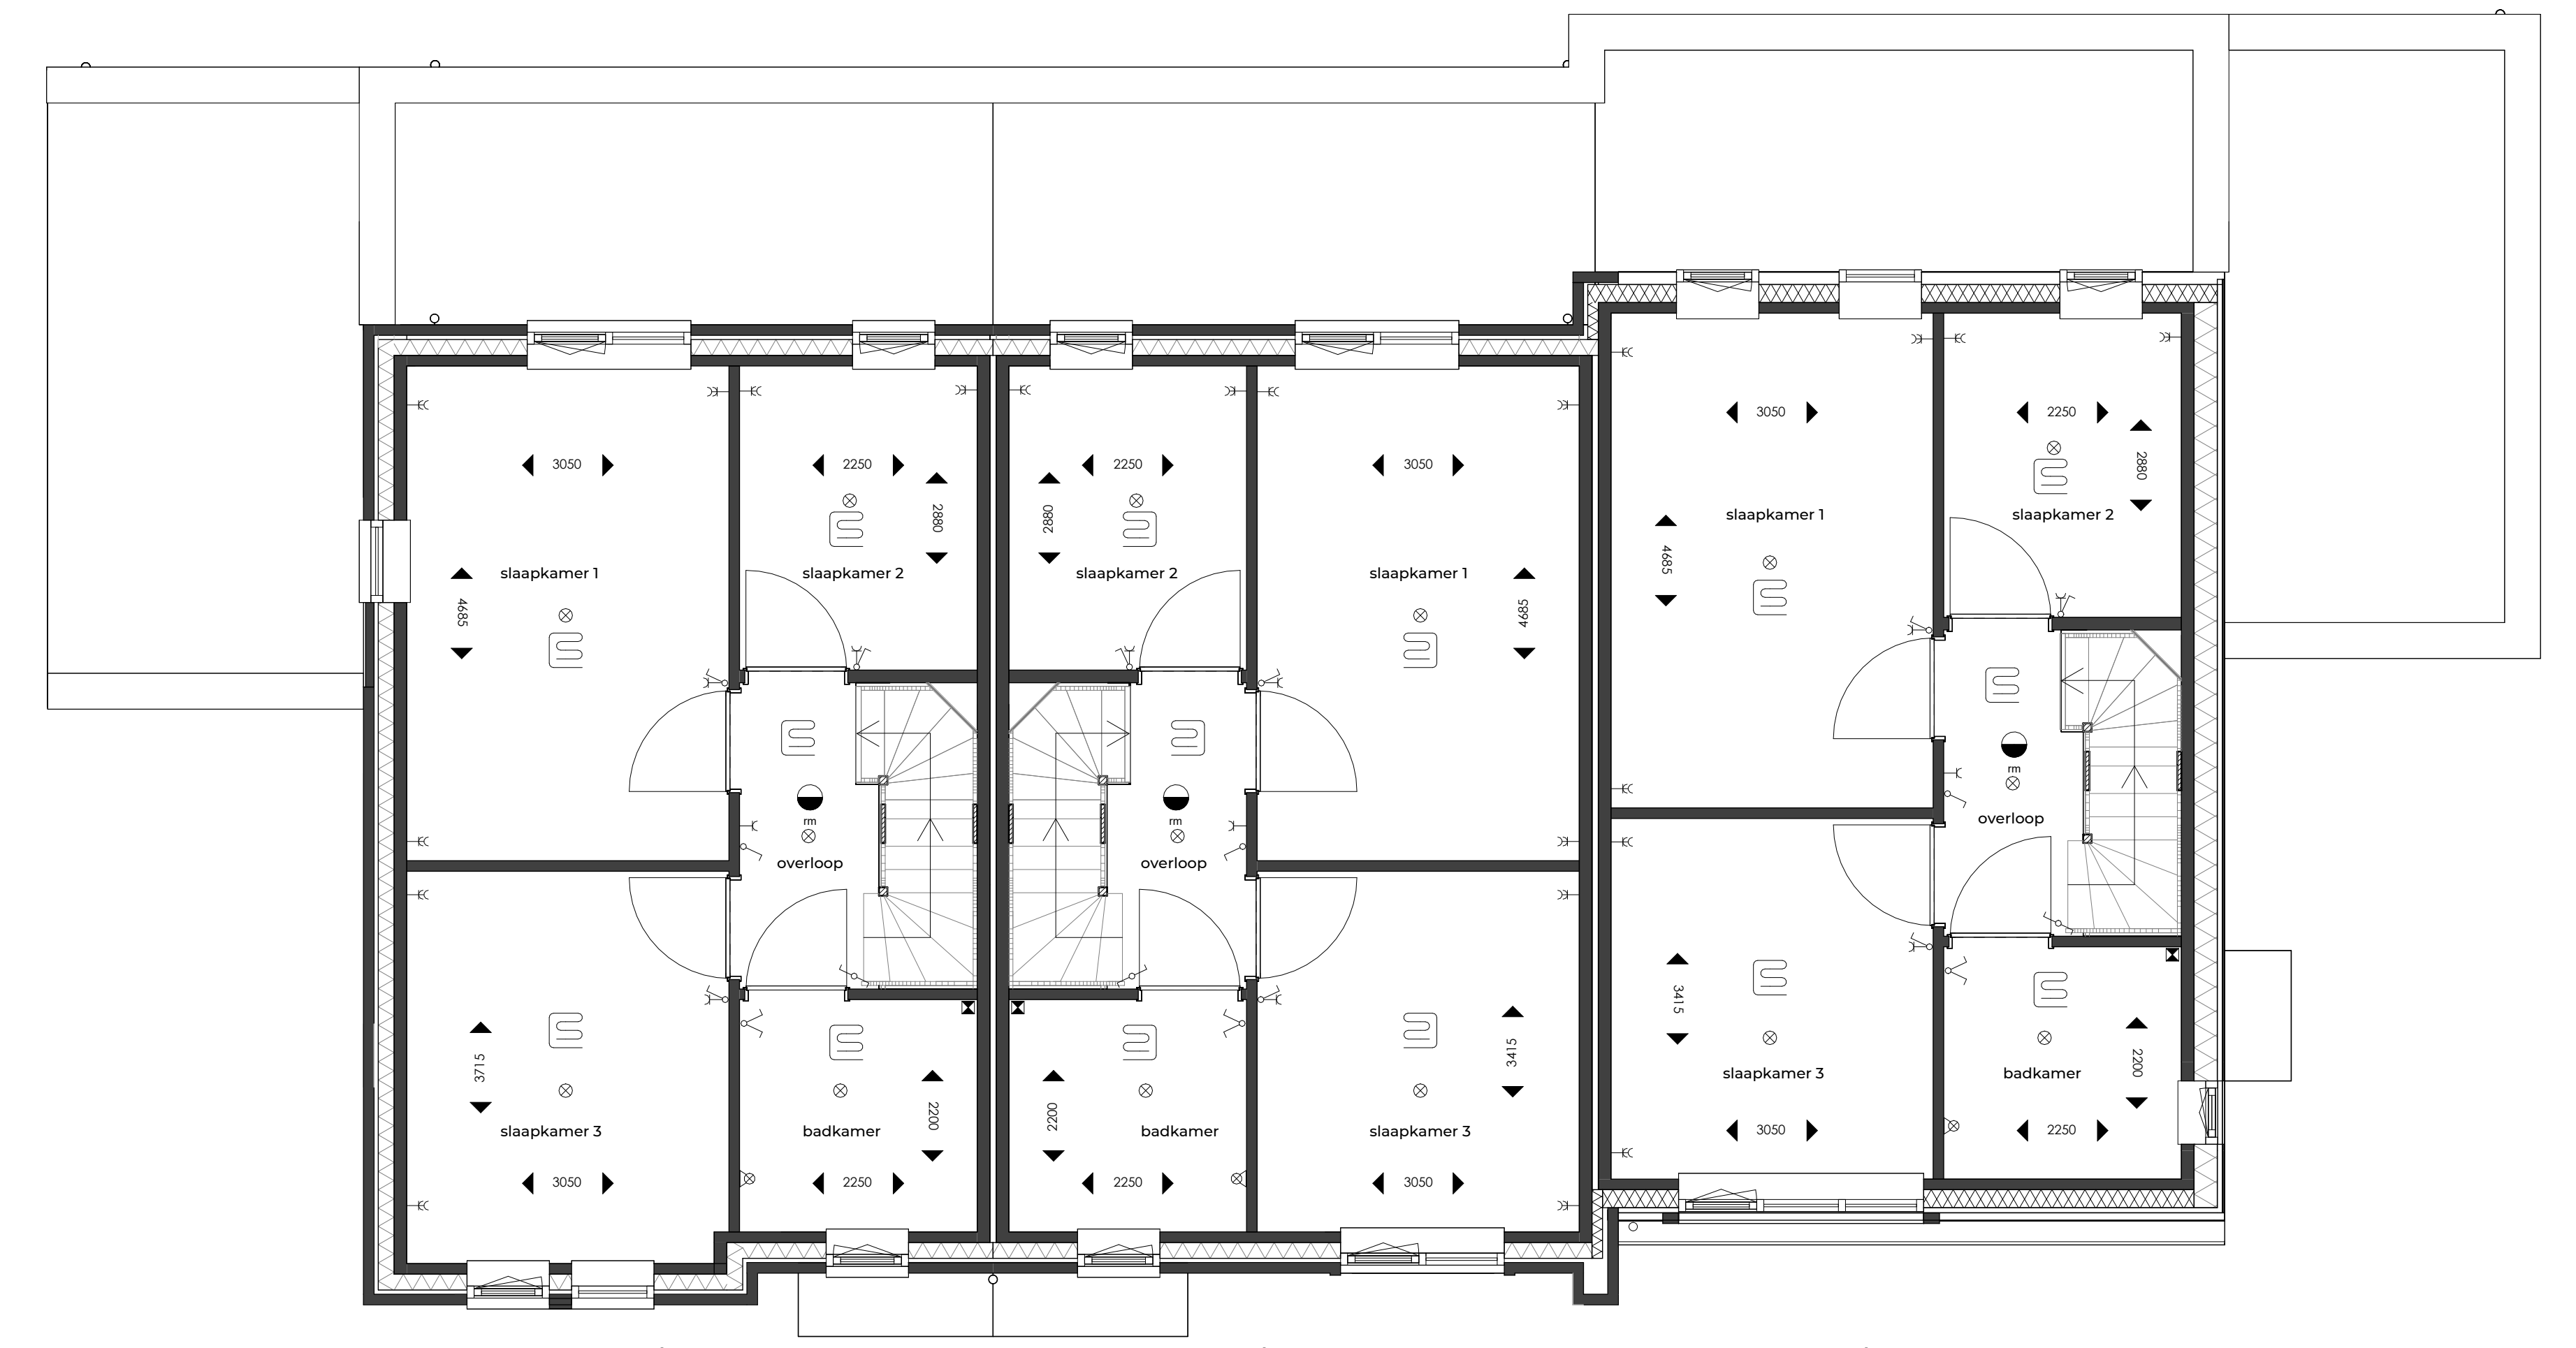

1e verdieping
1:50

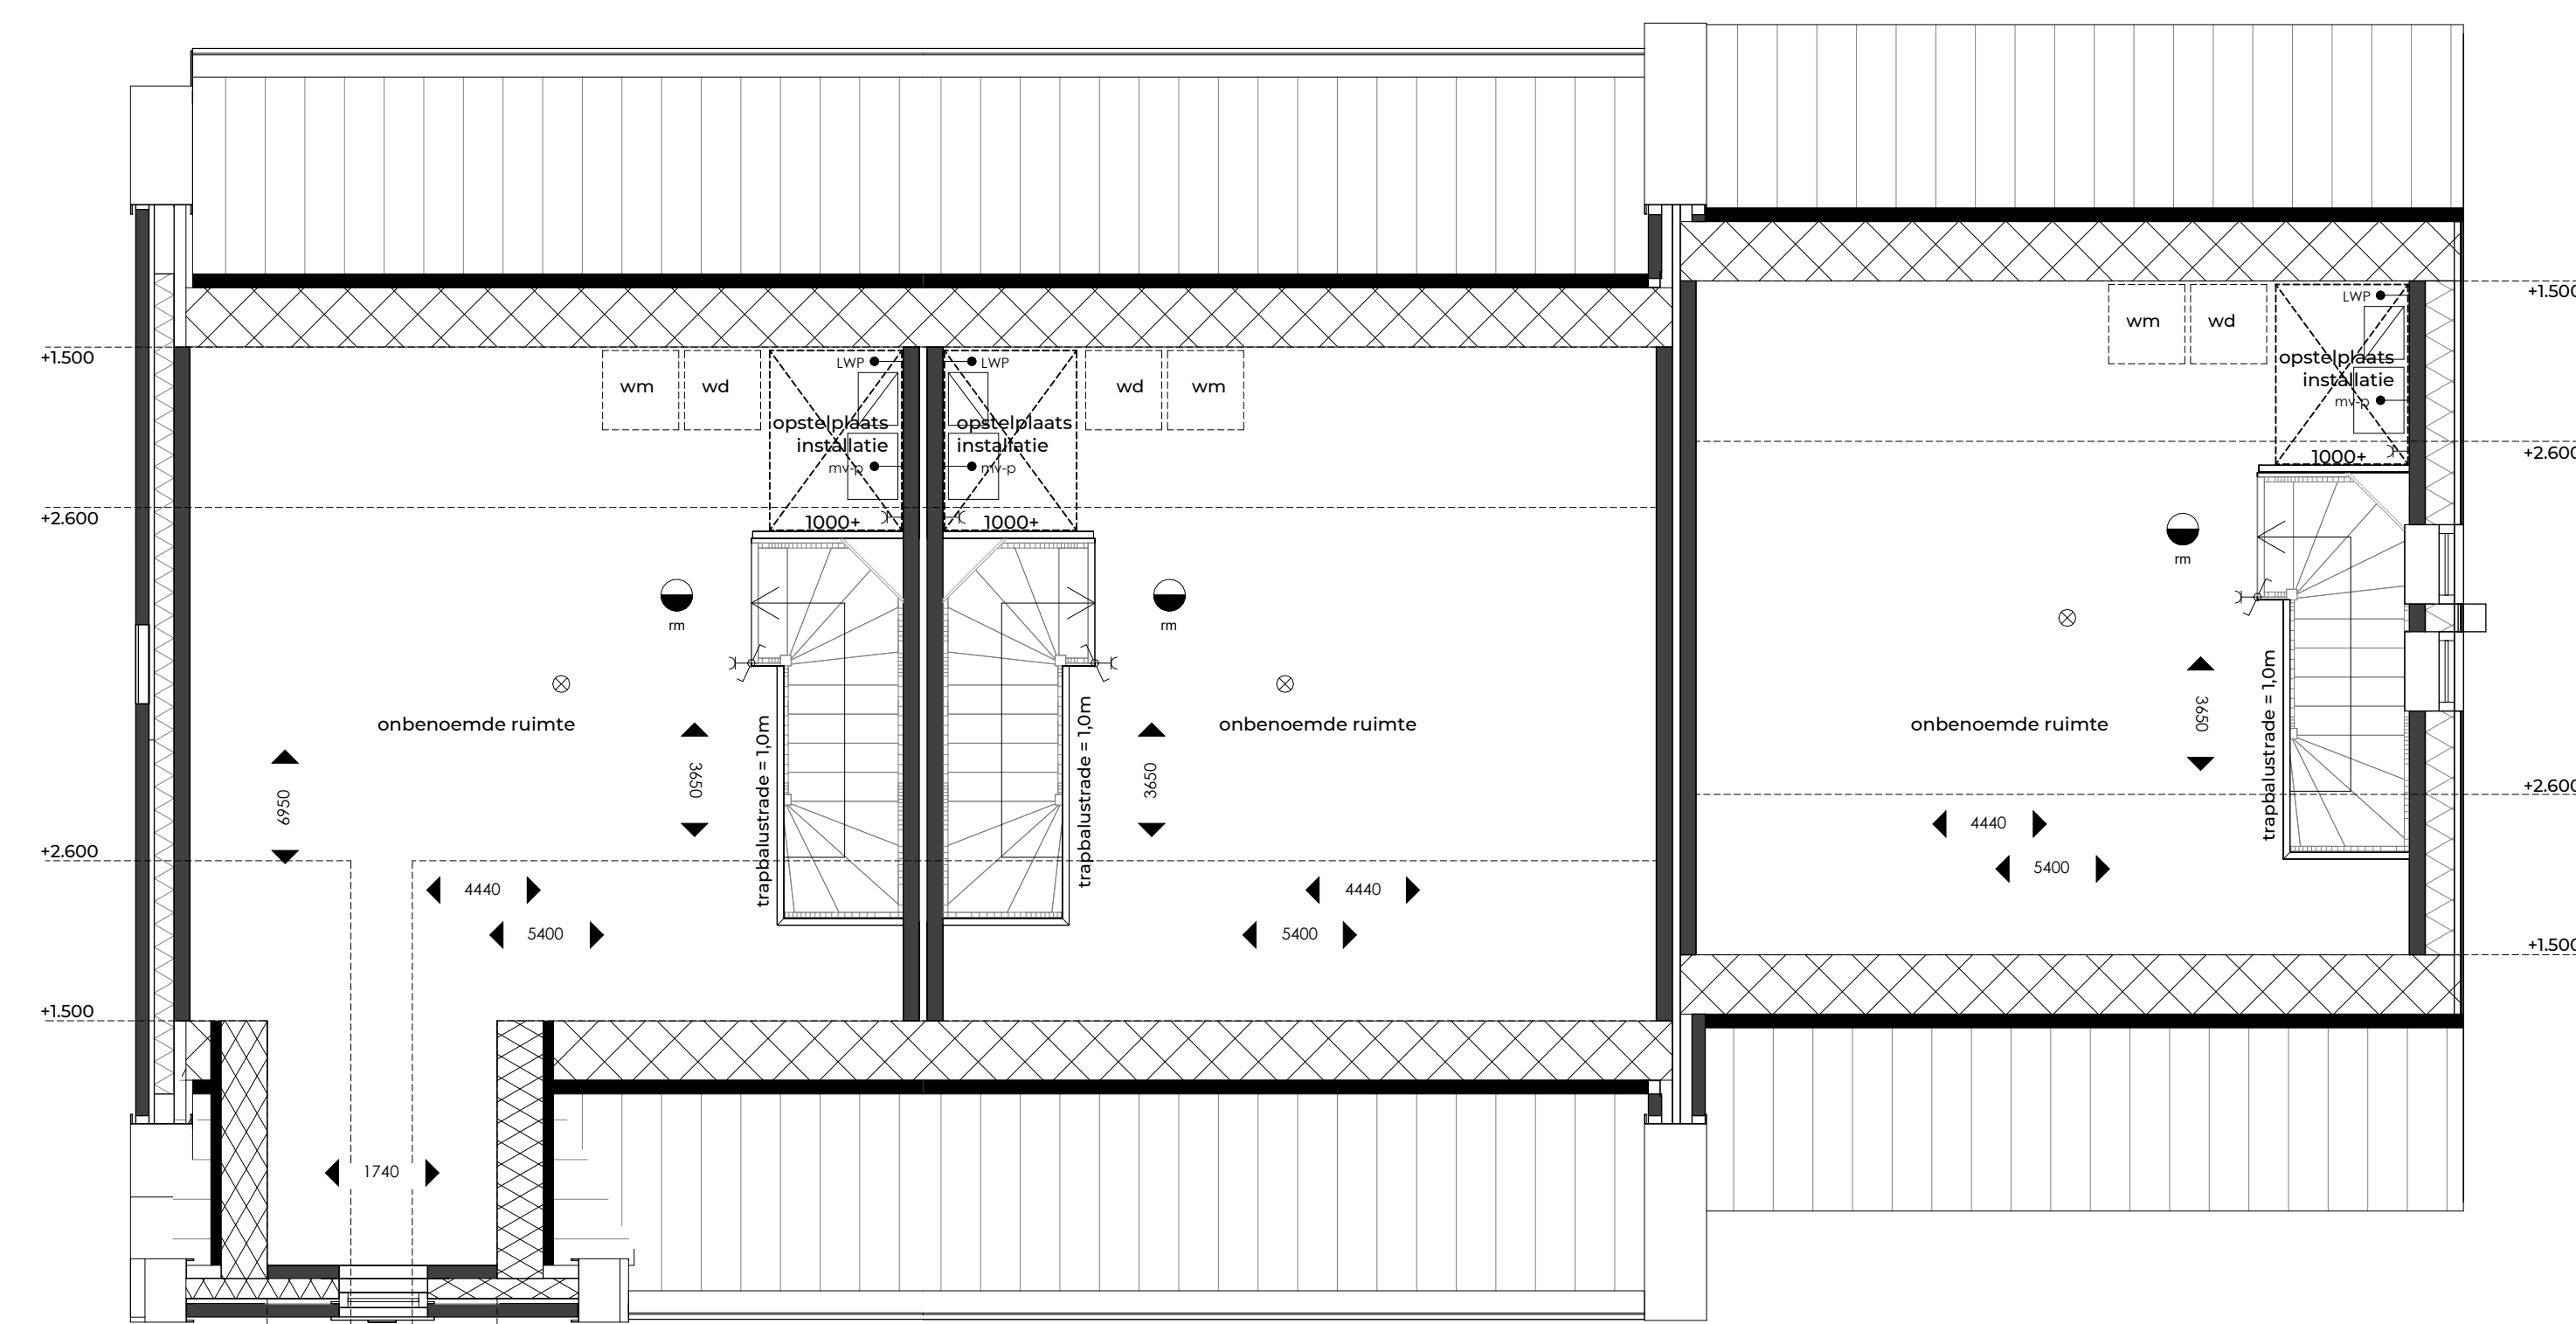



2e verdieping
1:50

- RENVOOI**
- serie schakelaar
 - wirelesschakelaar
 - 1-polige schakelaar
 - dubbele wandcontactdoos geaard
 - enkele wandcontactdoos geaard
 - plafond lichtpunt
 - wand lichtpunt
 - wand lichtpunt buiten
 - afzuigventiel mechanische ventilatie
 - Th = thermostaat
 - CO2 = aansluitpunt 230v, t.b.v. CO2 sensor
 - kabelleiding
 - los
 - vastwasser
 - afzuigkap
 - koelkast
 - deurbel
 - bel
 - vloerverwarming
 - aansluiting wasmachine
 - optioneel aansluiting wasdroger
 - rookmelder
- Maatvoering zoals aangegeven op verkooptekeningen is niet geschikt voor opdrachten door koper aan derden.
Aangegeven posities zijn slechts indicatief en geen rechten aan te onlenen.




situatie
1:1500

WELKOM!

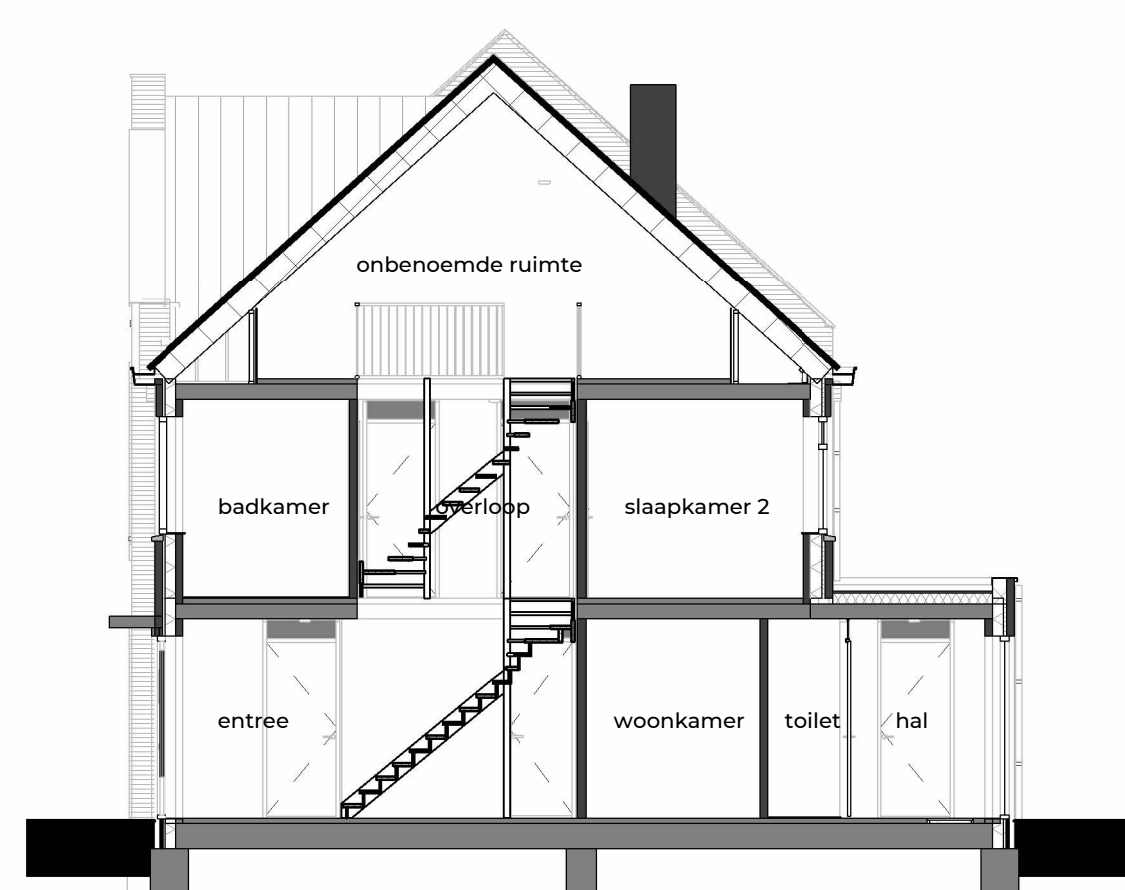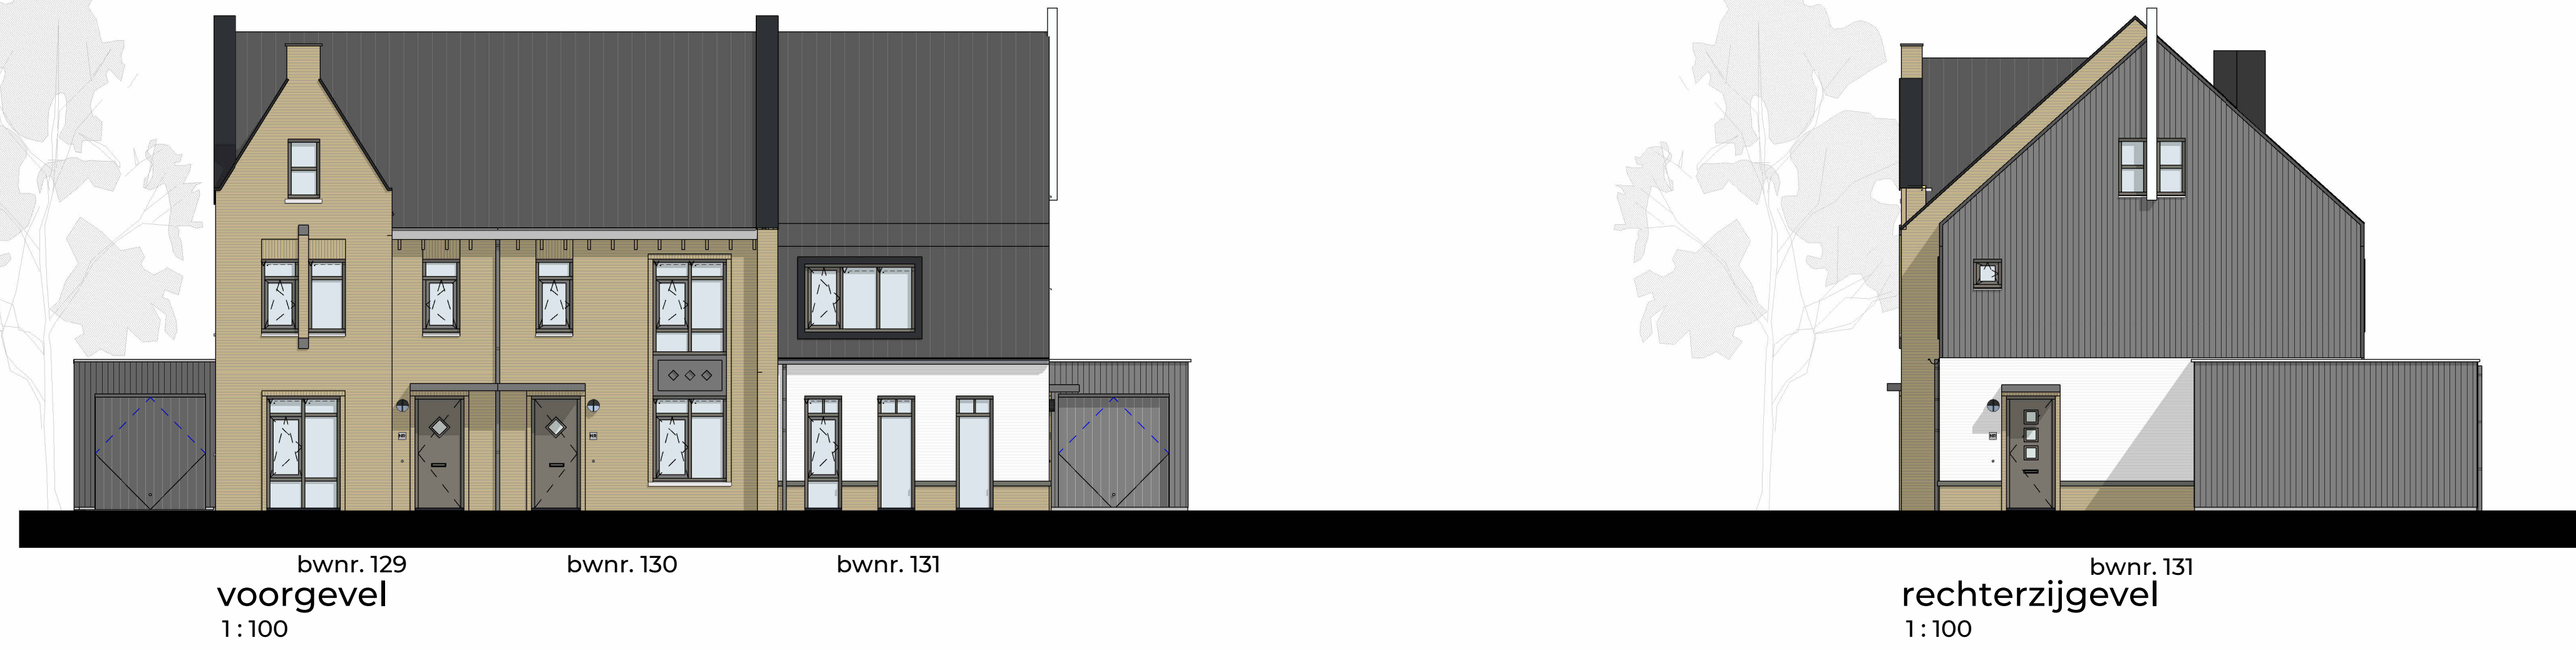

doorsnede A-A
1:100

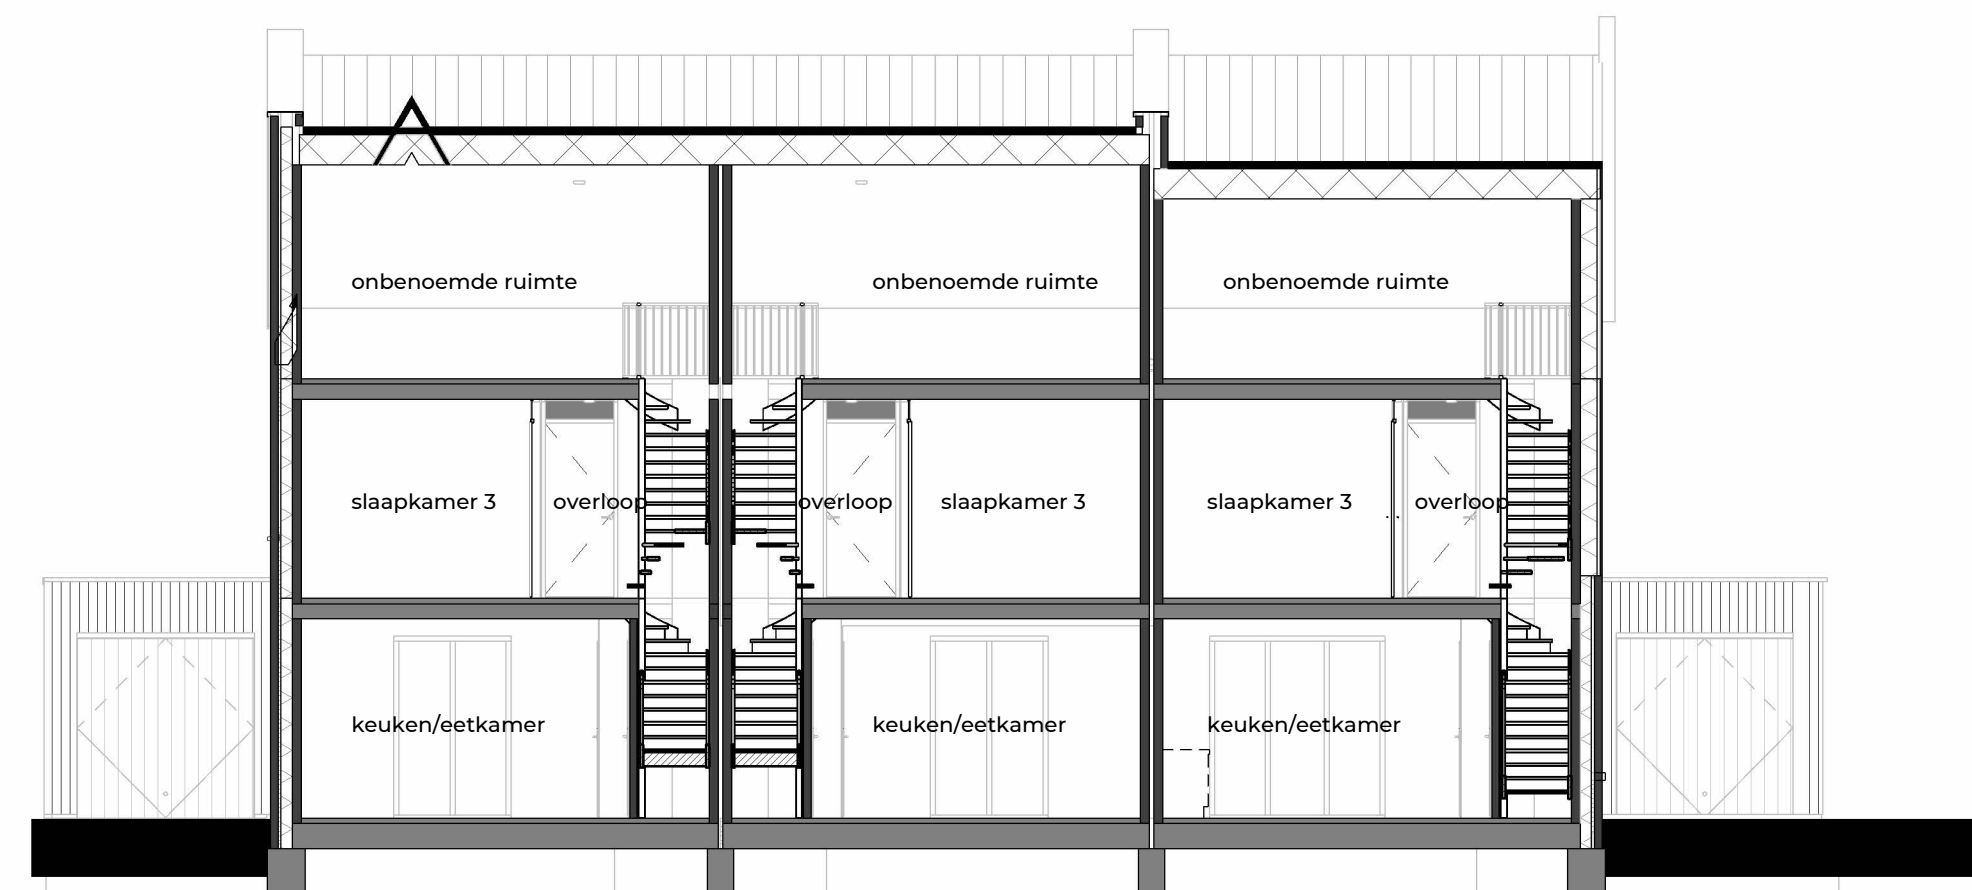

doorsnede B-B
1:100



situatie
1:1500


De Bestevaer

veld 3
bloknummer: M
bouwnummer: 129 - 131
DATUM:
22-12-2023
SCHAAL:
1:100

