
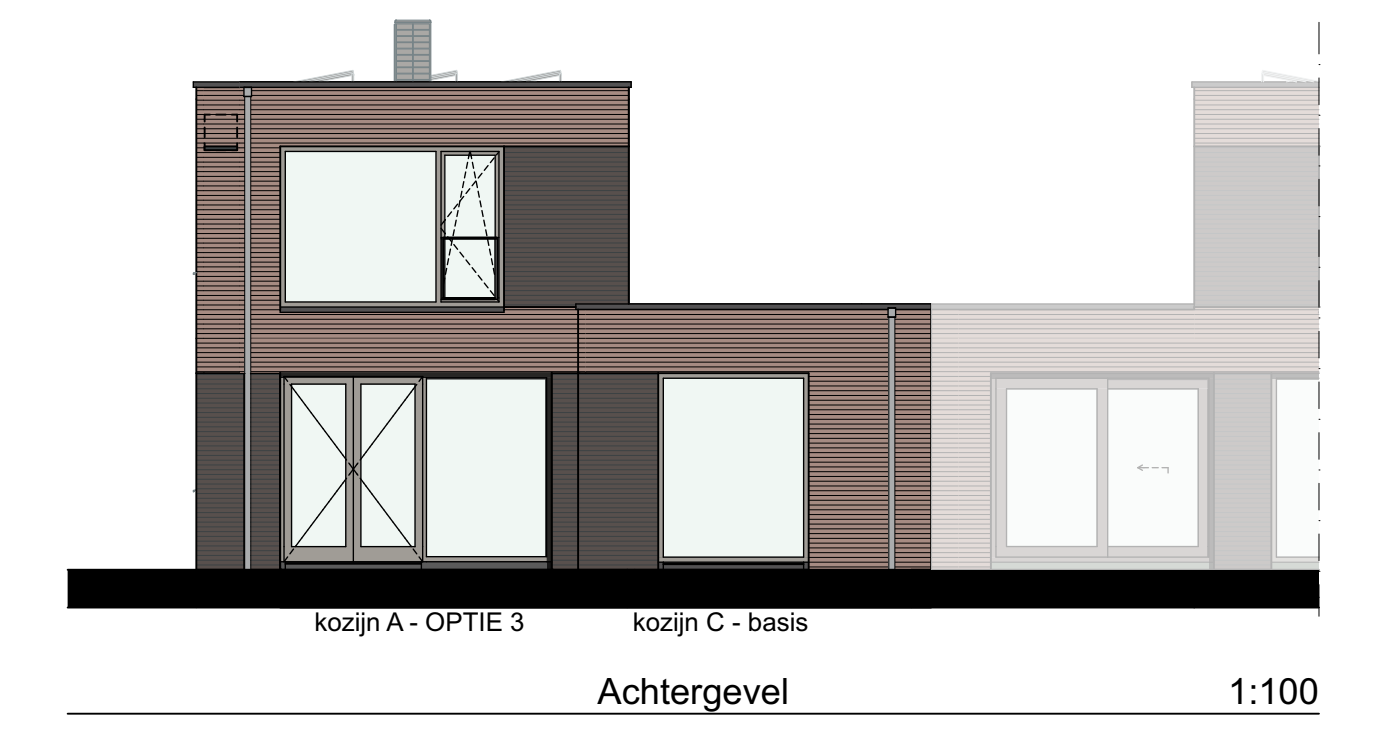
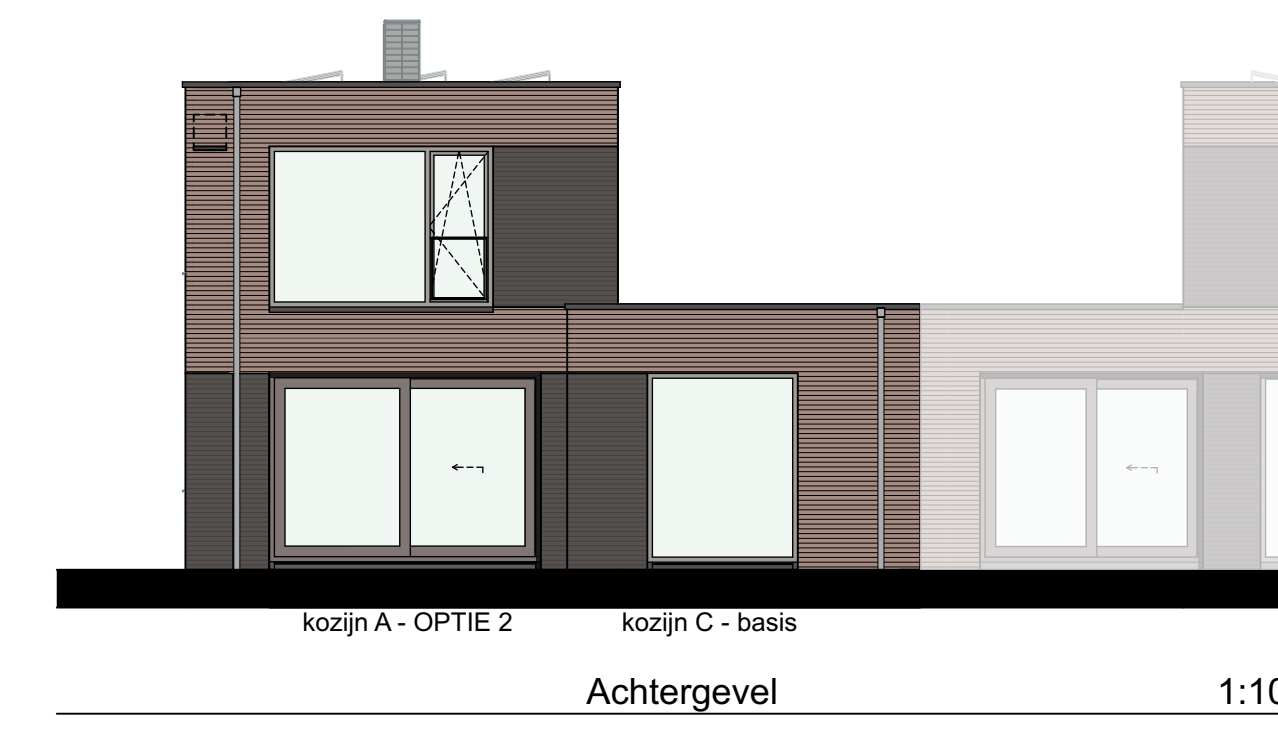
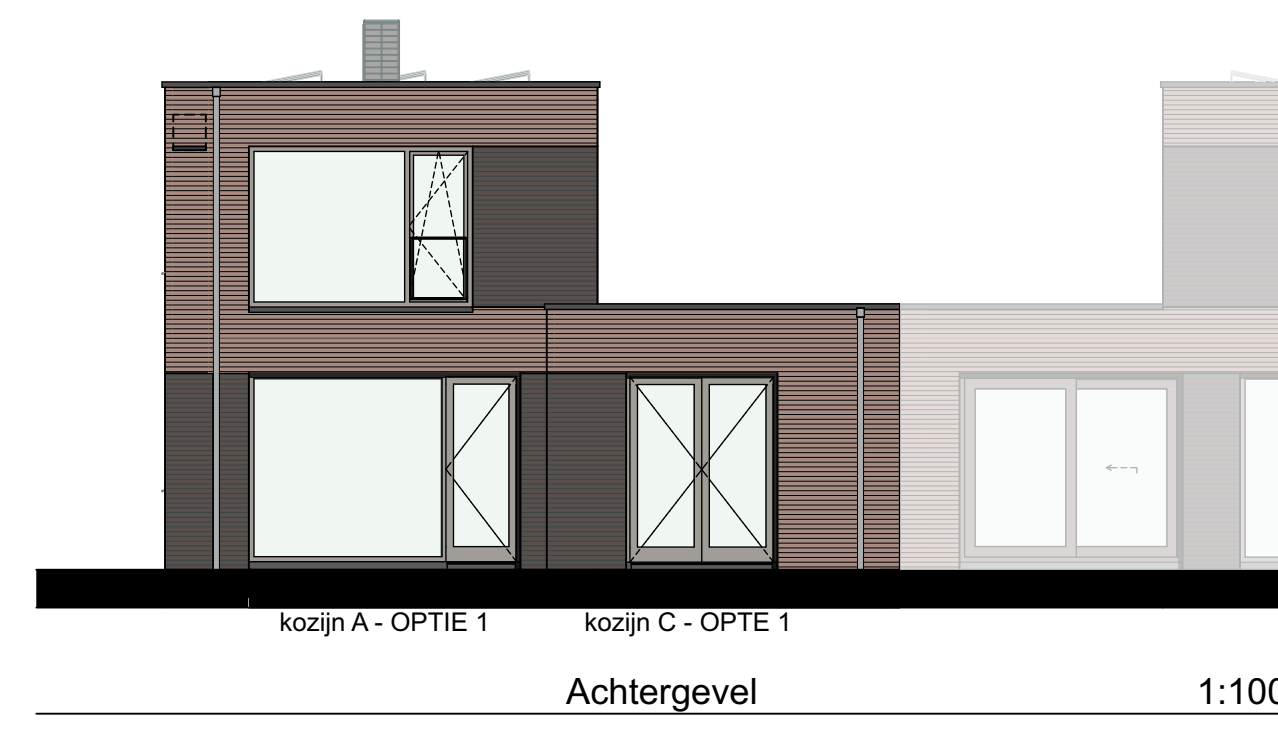


ACHTERGEVEL WONING TYPE A GESPIEGELD - MET UITBOUW (OPTIE 3)


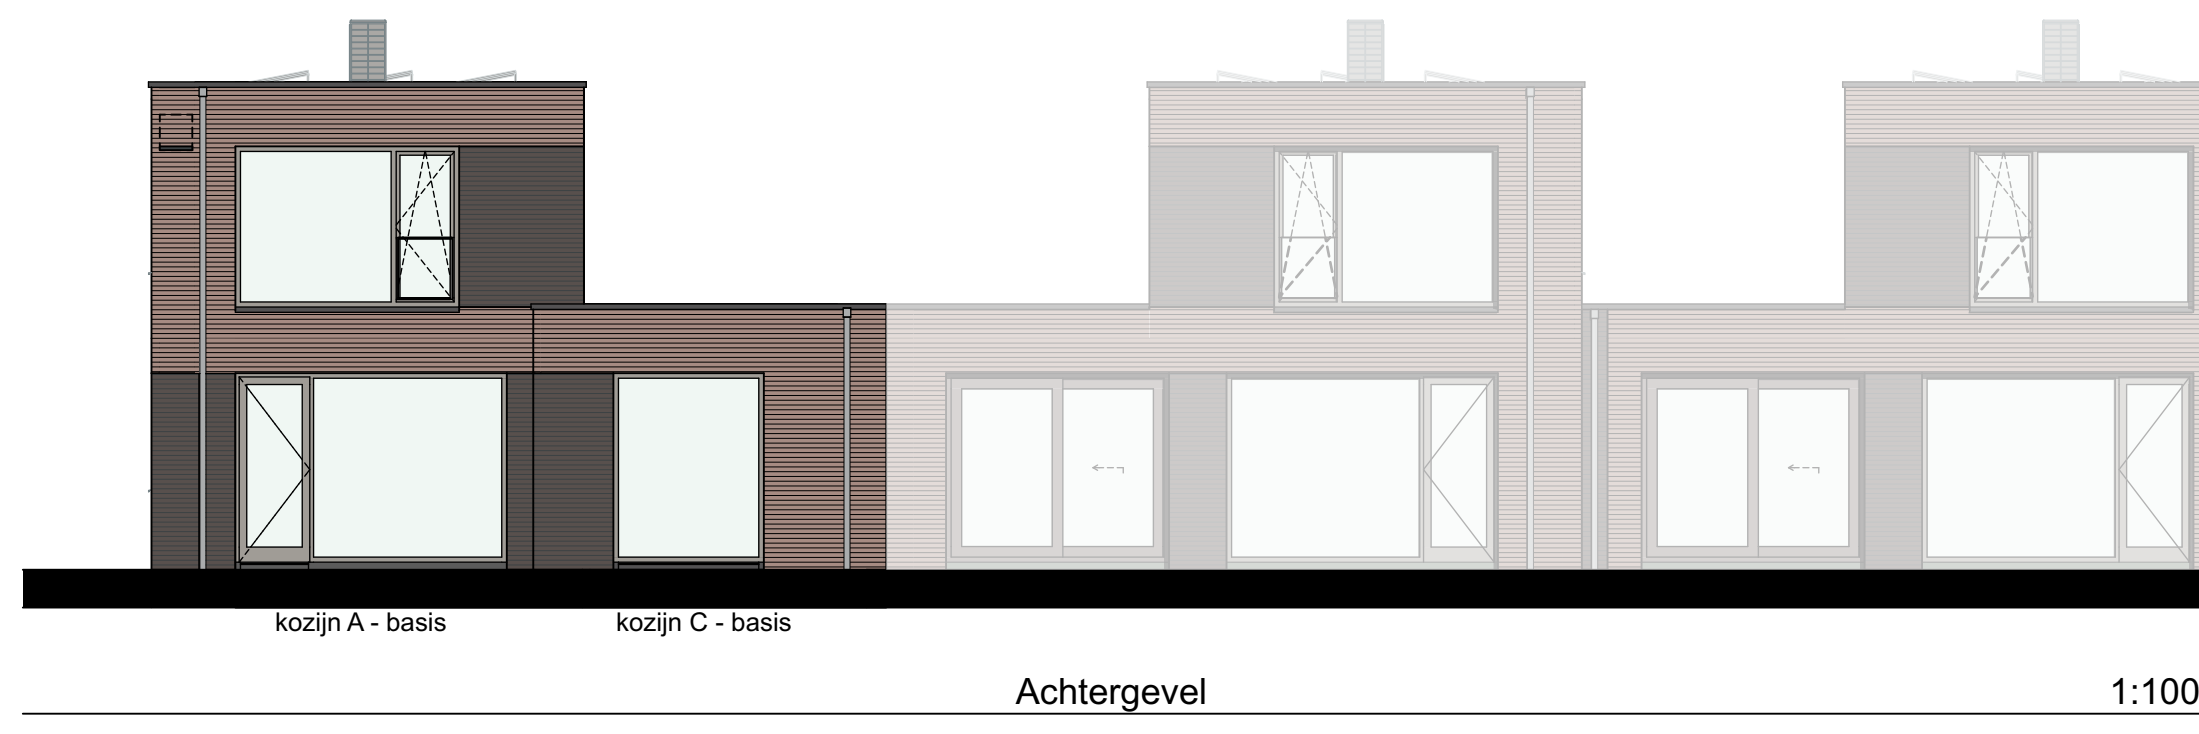


ACHTERGEVEL WONING TYPE A GESPIEGELD - MET UITBOUW (OPTIE 1 en 2)

ACHTERGEVEL - KOZIJN A - OPTIE 1




ACHTERGEVEL - KOZIJN A - OPTIE 2

ACHTERGEVEL - KOZIJN A - OPTIE 3

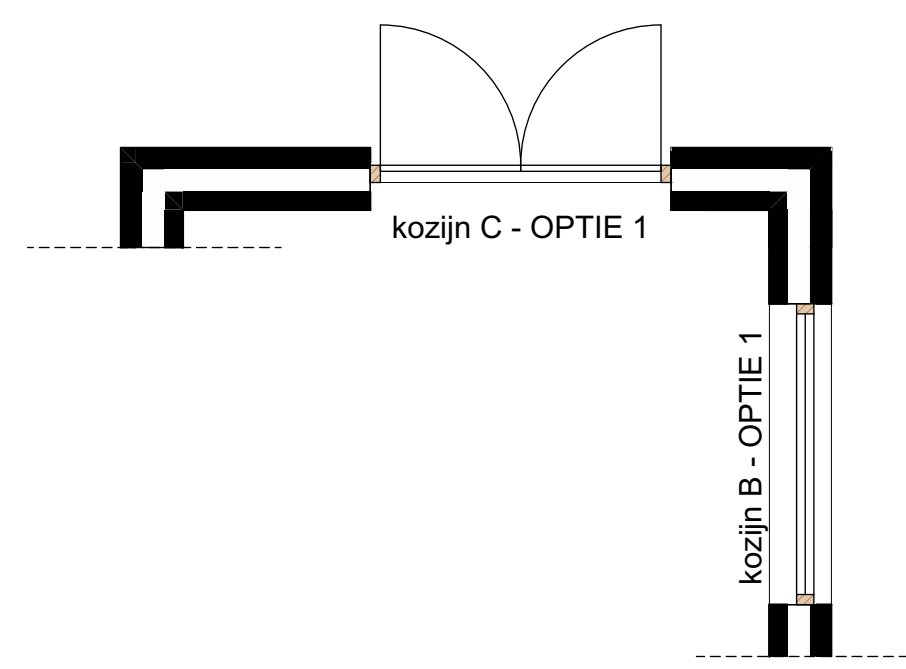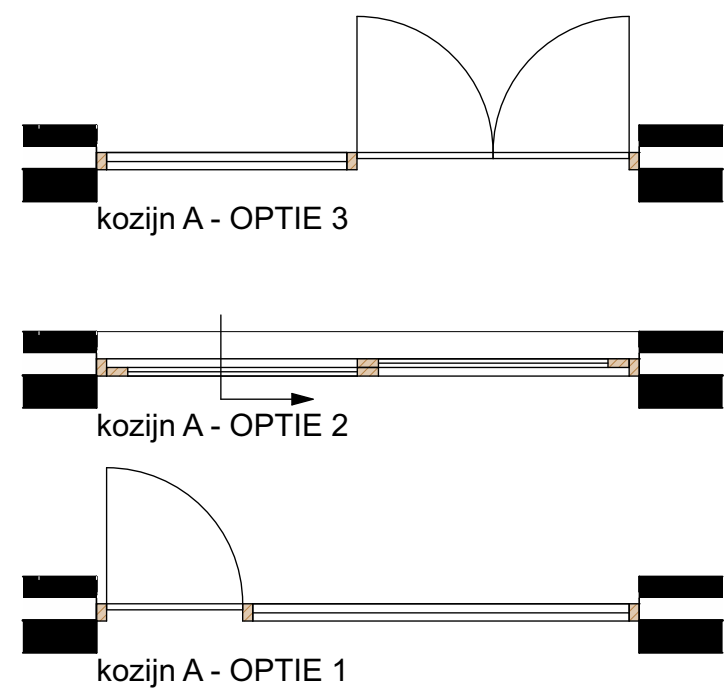

KOZIJN A - OPTIE 1,2 en 3

KOZIJN B en C - VOOR UITBOUW MET OPTIE 1 en 2

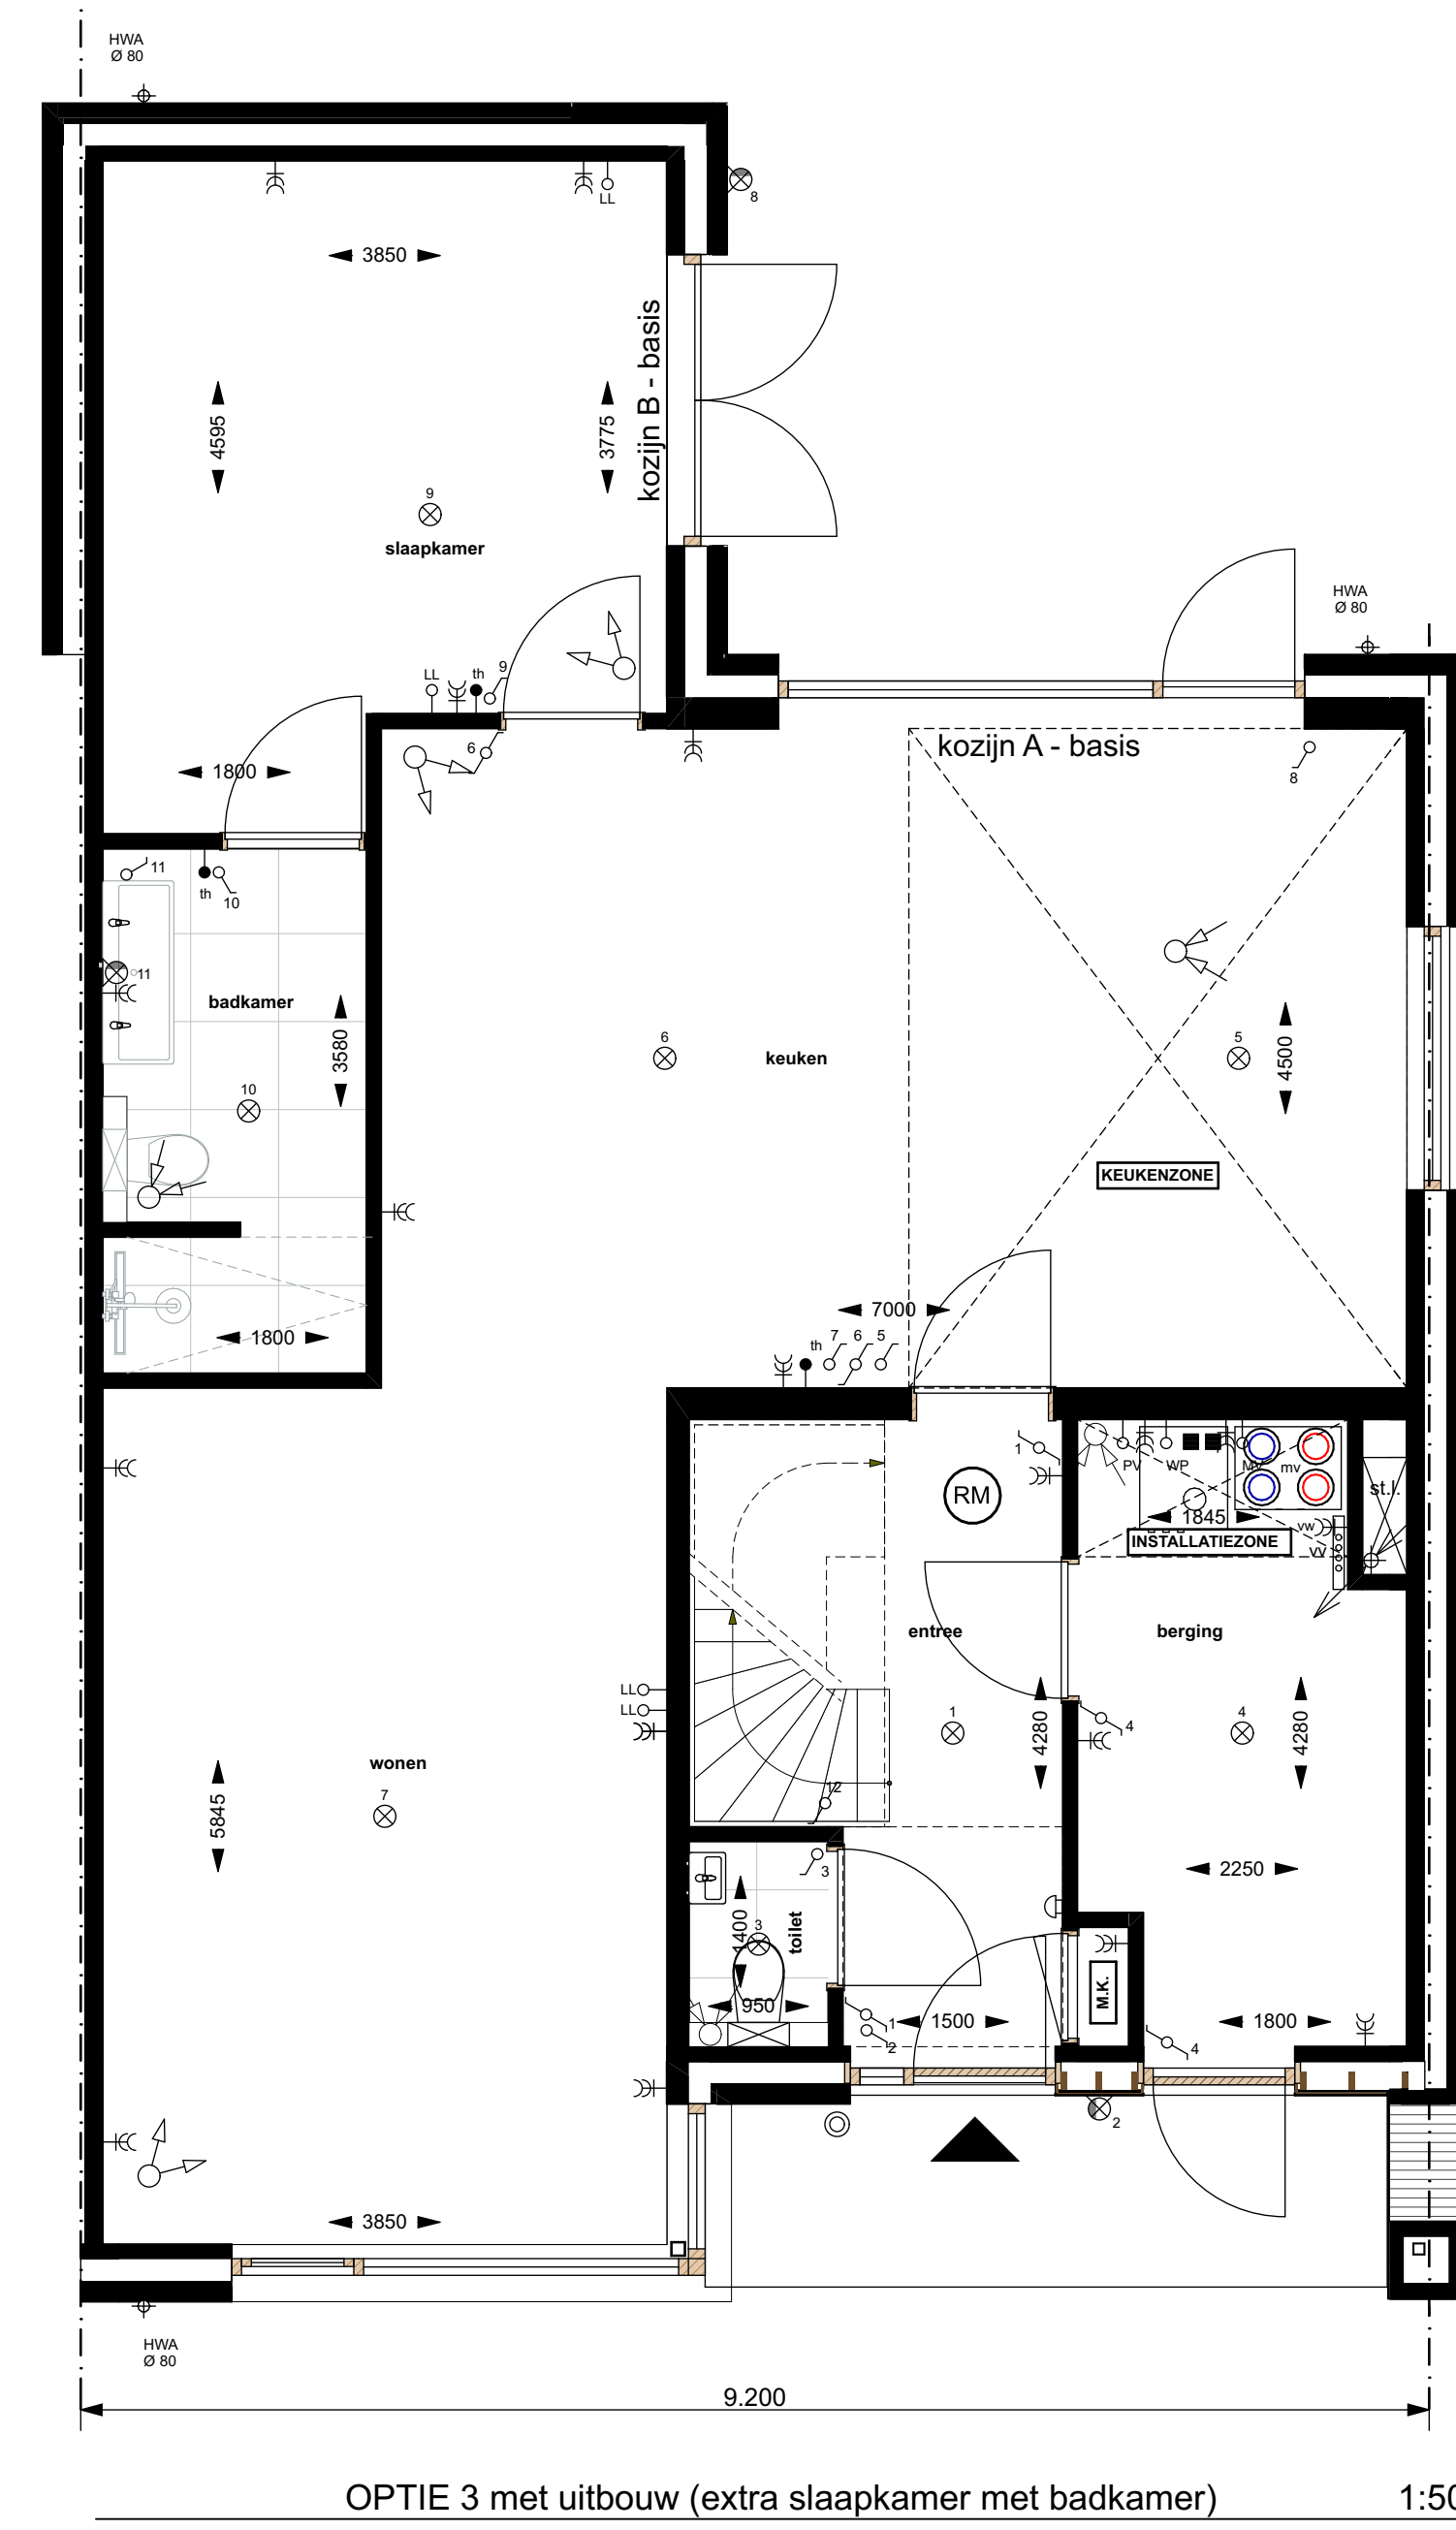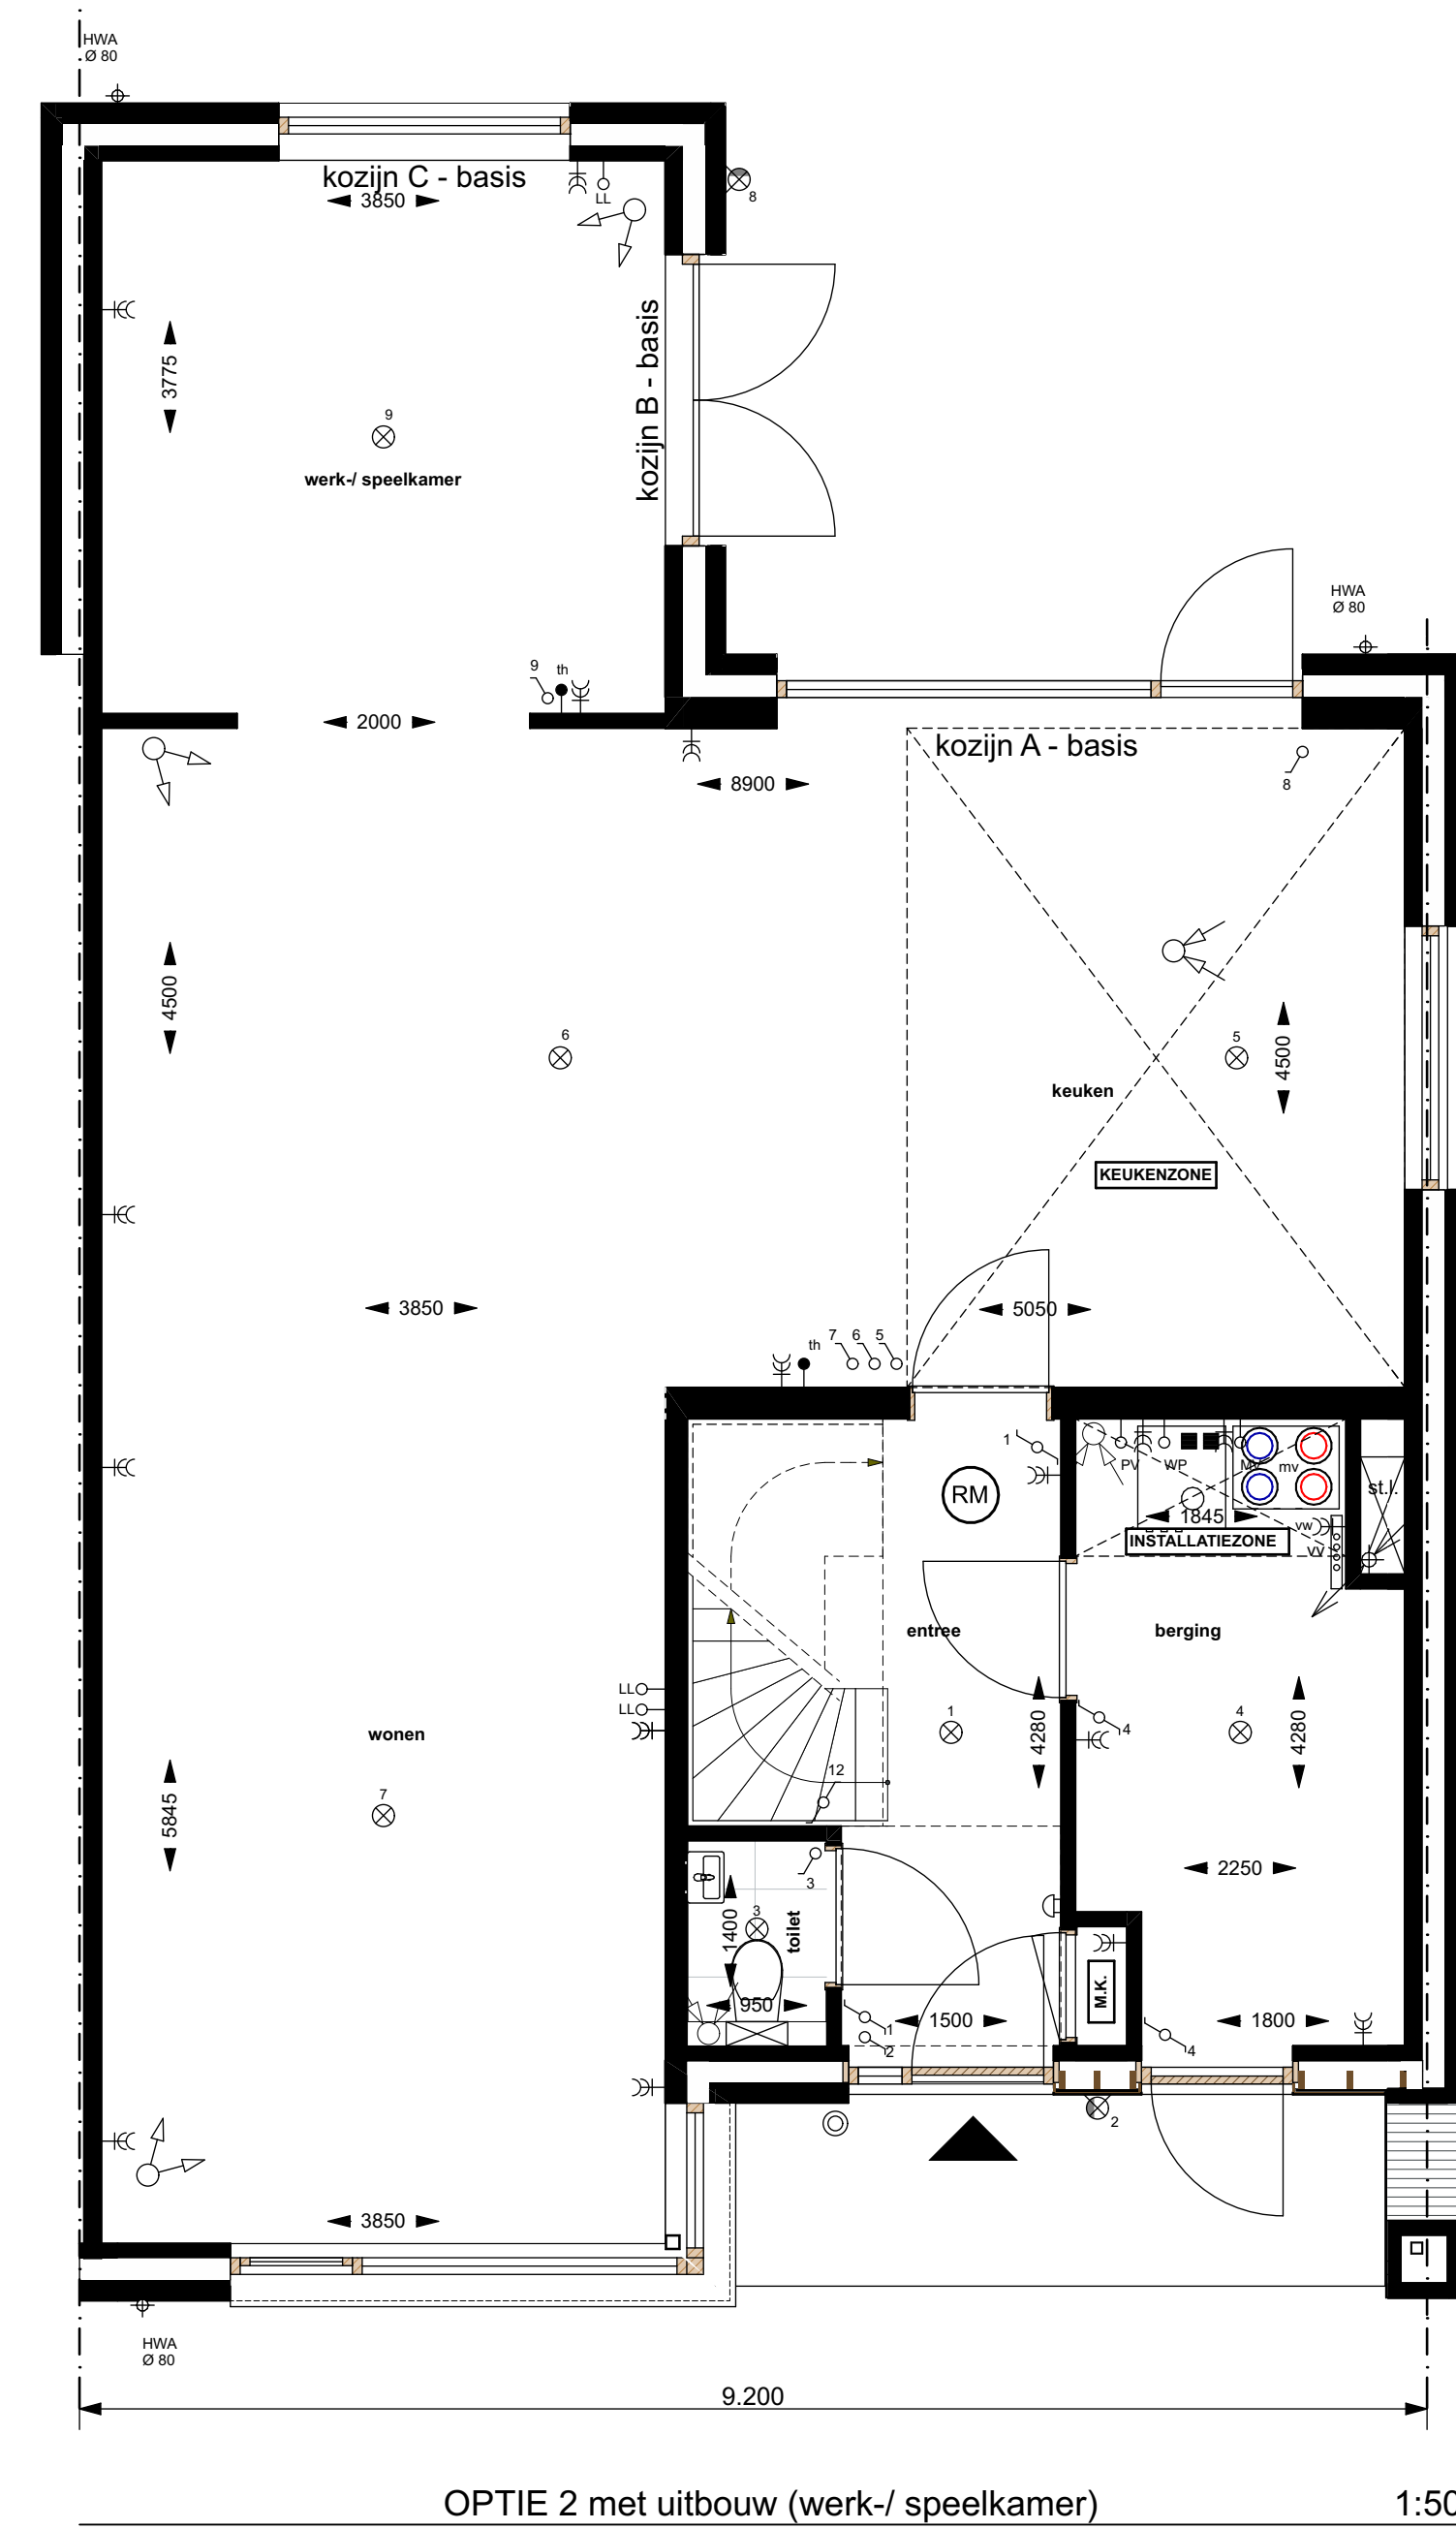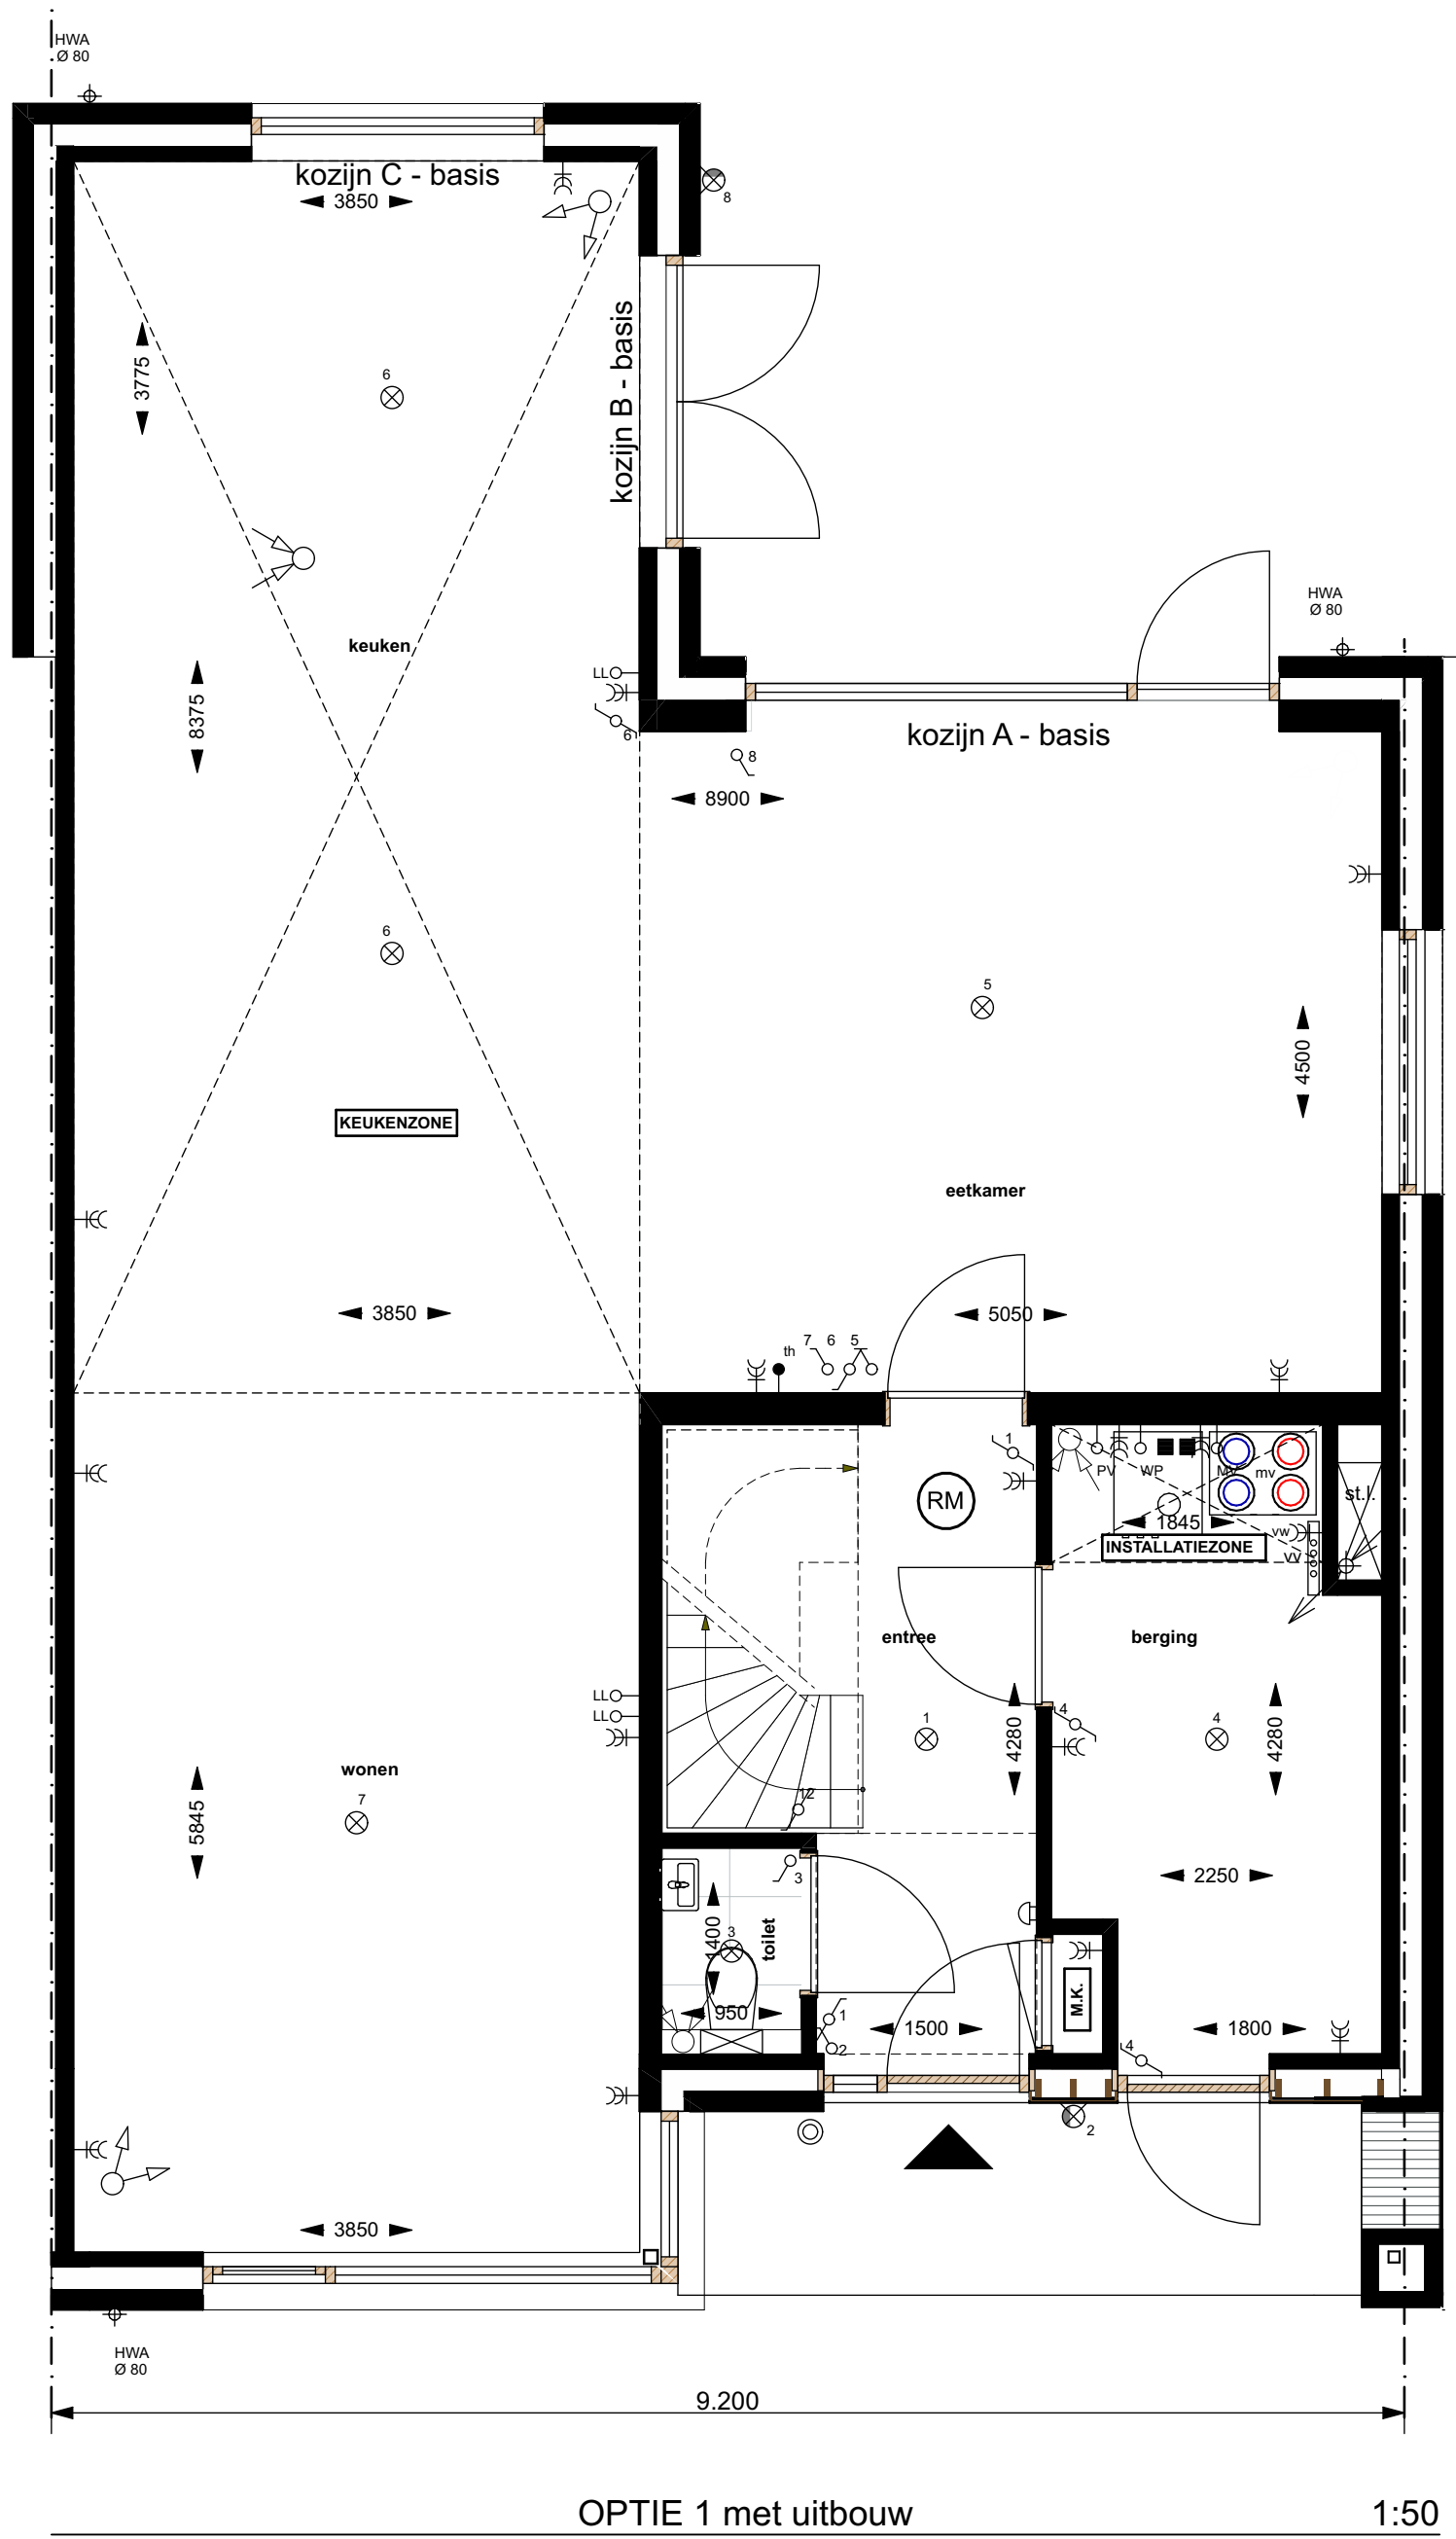

Renvooi

- Schakelaars op 1050+ b.k. afgewerkte vloer.
- Wandcontactdoos op 300+ b.k. afgewerkte vloer.
- ⊙ = Bal.
- ⊗ = Wandlichtpunt.
- ⊕ = Wandlichtpunt waterdicht.
- ⊖ = Pofordichtpunt.
- ⊗ = Pofordichtpunt.
- K = Wandcontactdoos enkel.
- K = Wandcontactdoos dubbel.
- ⊕ = Eénzijdige schakelaar.
- ⊖ = Tweezijdige schakelaar.
- ⊕ = Serieschakelaar.
- K = Aansluiting wasmachine.
- K = Aansluiting elektrische radiator.
- ⊕ = Radiometer (aangestoken op het lichtnet), conform NEN 2555.
- ⊕ = Kamerthermostaat.
- mv = Mechanische ventilatie bediening.
- L = Looz leding div.
- ⊕ = Aansluitpunt mechanische ventilatie. Positie en aantal indicatief.
- ⊕ = Inlaatpunt mechanische ventilatie. Positie en aantal indicatief.
- ⊕ = Elektrische radiator.
- ⊕ = Zonnepaneel. Aantal per woning volgens BENG-berekening (positie en aantal is op tekening indicatief weergegeven).
- ⊕ = Verdelers voorverwarming. Positie en aantal indicatief.



BEGANE GROND OPTIES - WONING TYPE A GESPIEGELD (stramienmaat 9.200mm)

Opdrachtgever : Den Bogerd Ontwikkeling BV
Kloosterstraat 4, 5038 VP Tilburg

Plan : 25 bosparkwoningen Den Bogerd
Hoekwei nr. 1 t/m 49 (oneven), 5071 SJ Udenhout

Onderwerp : Verkooptekening - woningtype A gespiegeld
OPTIES
Bouwnummer(s) 6 en 20

gewijzigd :
datum : 23-09-2024
getekend : A.K. Z.G
formaat : 950x841 mm.
schaal : 1:50, 1:100

Projectnr. : 2103
Bladnummer : VT.10
Projectstatus : DO



www.wolfsarchitecten.nl
info@wolfsarchitecten.nl
van Rijksevorsellaan 8
5066 BS Moergestel
tel : 013-5132670