
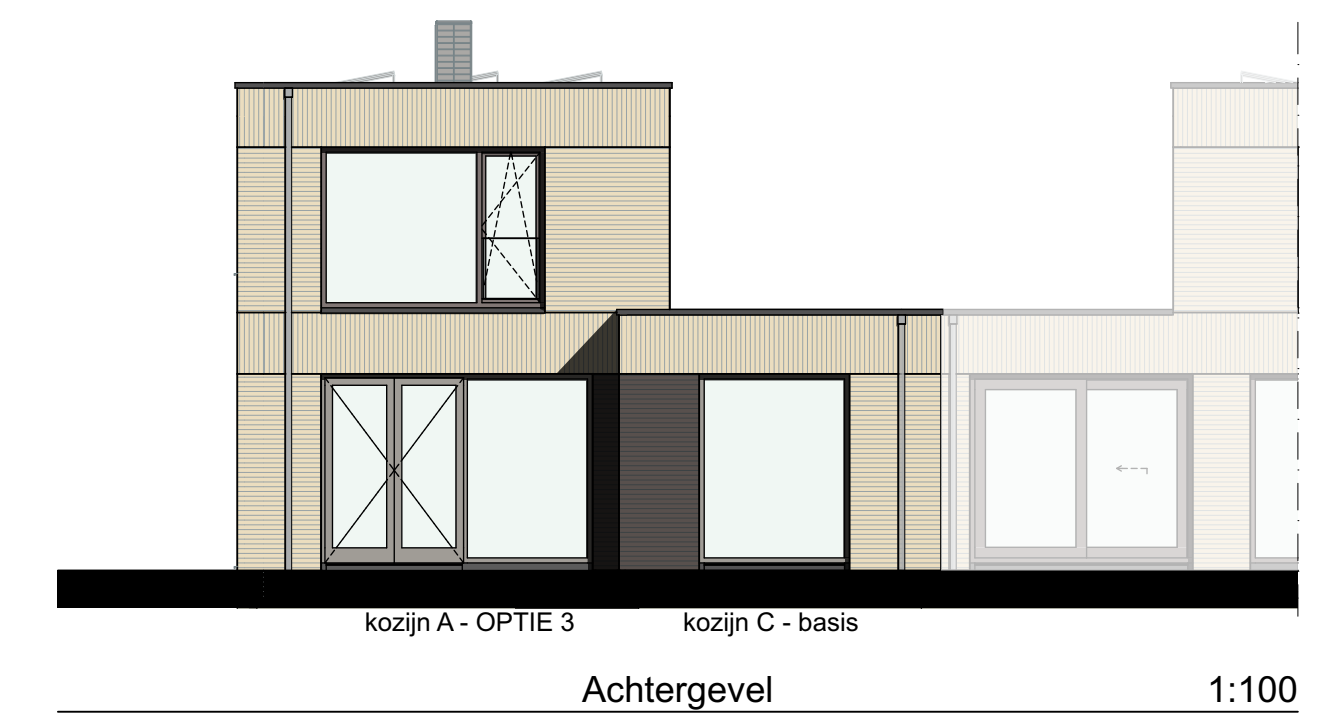
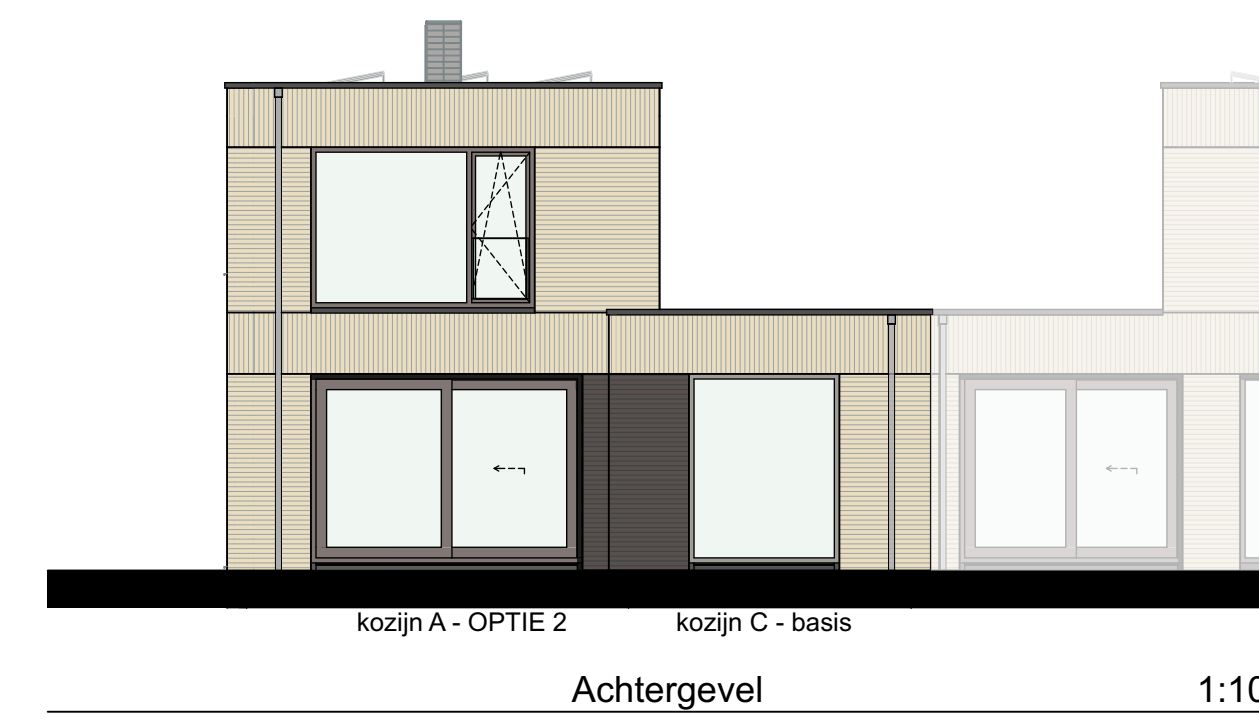
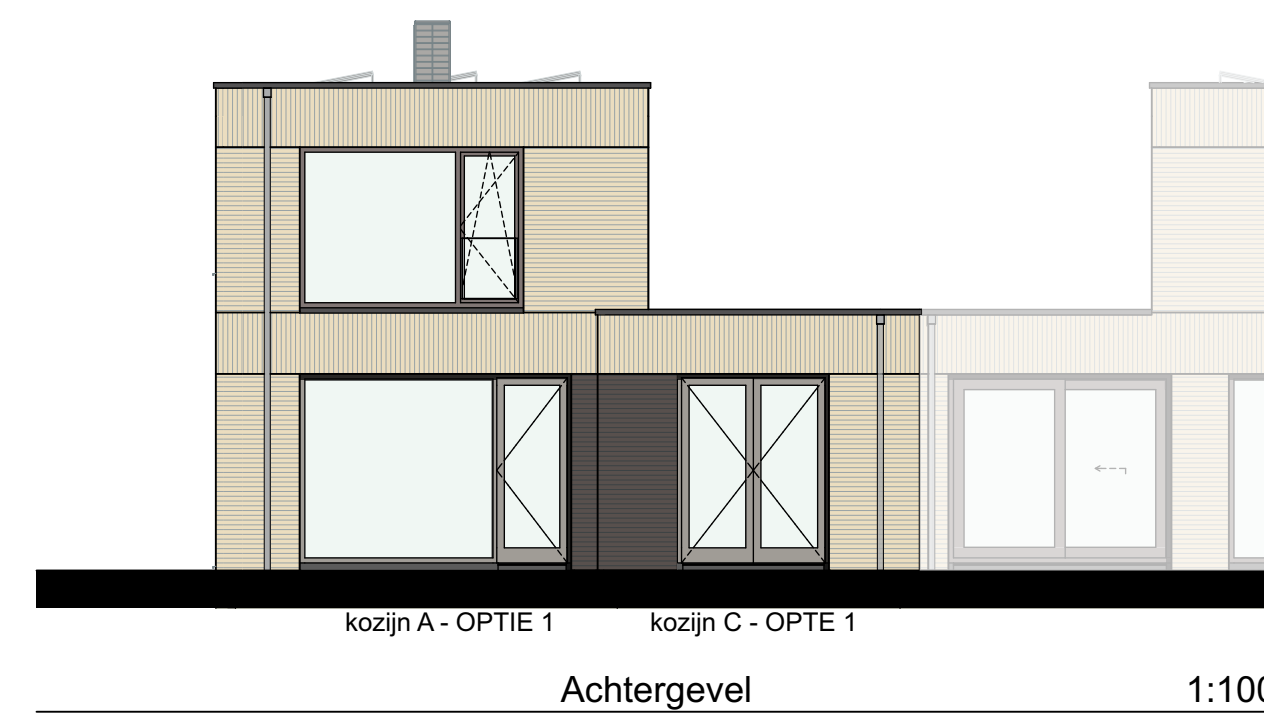


ACHTERGEVEL WONING TYPE B GESPIEGELD - MET UITBOUW (OPTIE 2)

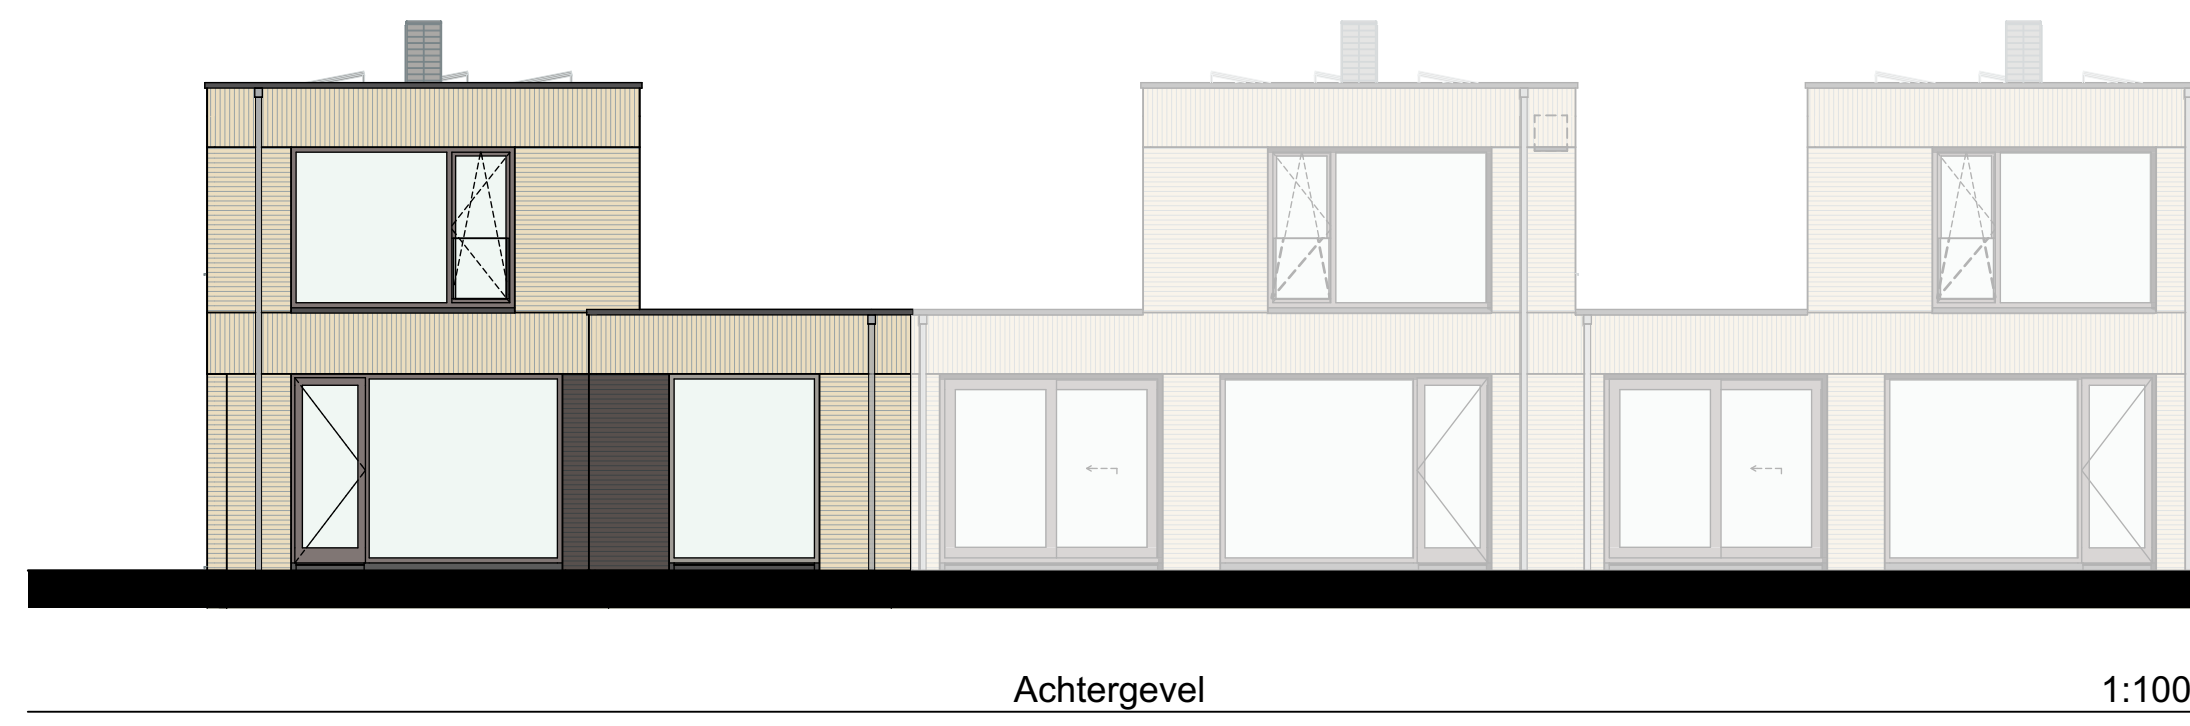


ACHTERGEVEL WONING TYPE A GESPIEGELD - MET UITBOUW (OPTIE 1)


ACHTERGEVEL - KOZIJN A - OPTIE 1

ACHTERGEVEL - KOZIJN A - OPTIE 2


ACHTERGEVEL - KOZIJN A - OPTIE 3

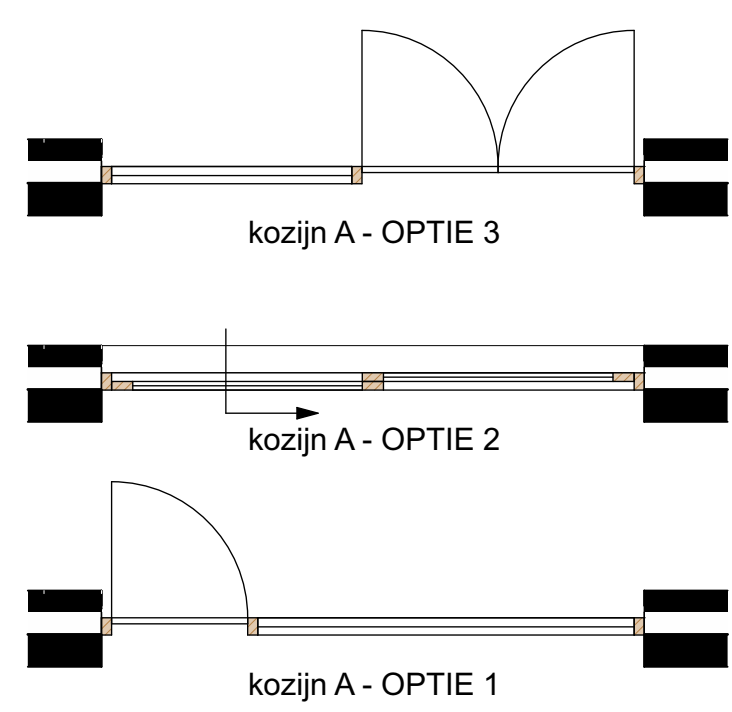


KOZIJN A - OPTIE 1,2 en 3

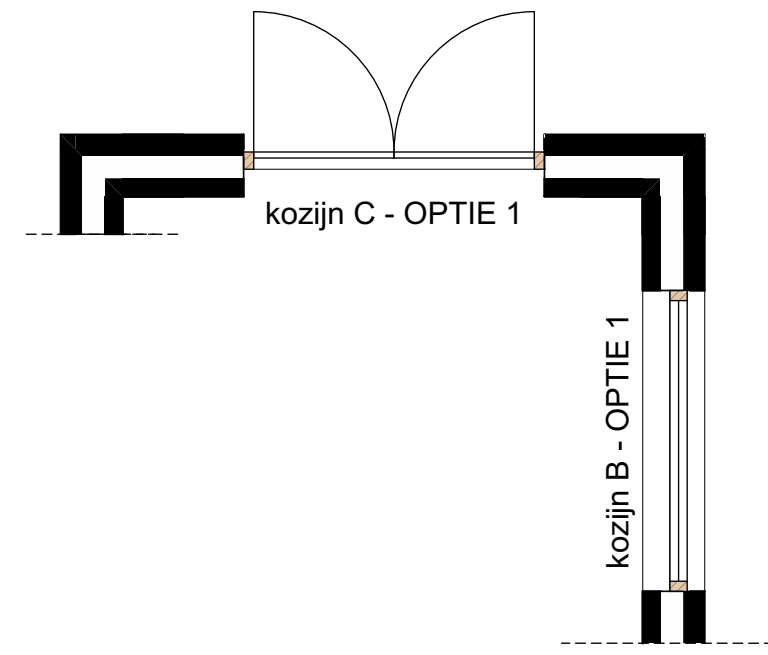

KOZIJN B en C - VOOR UITBOUW MET OPTIE 1

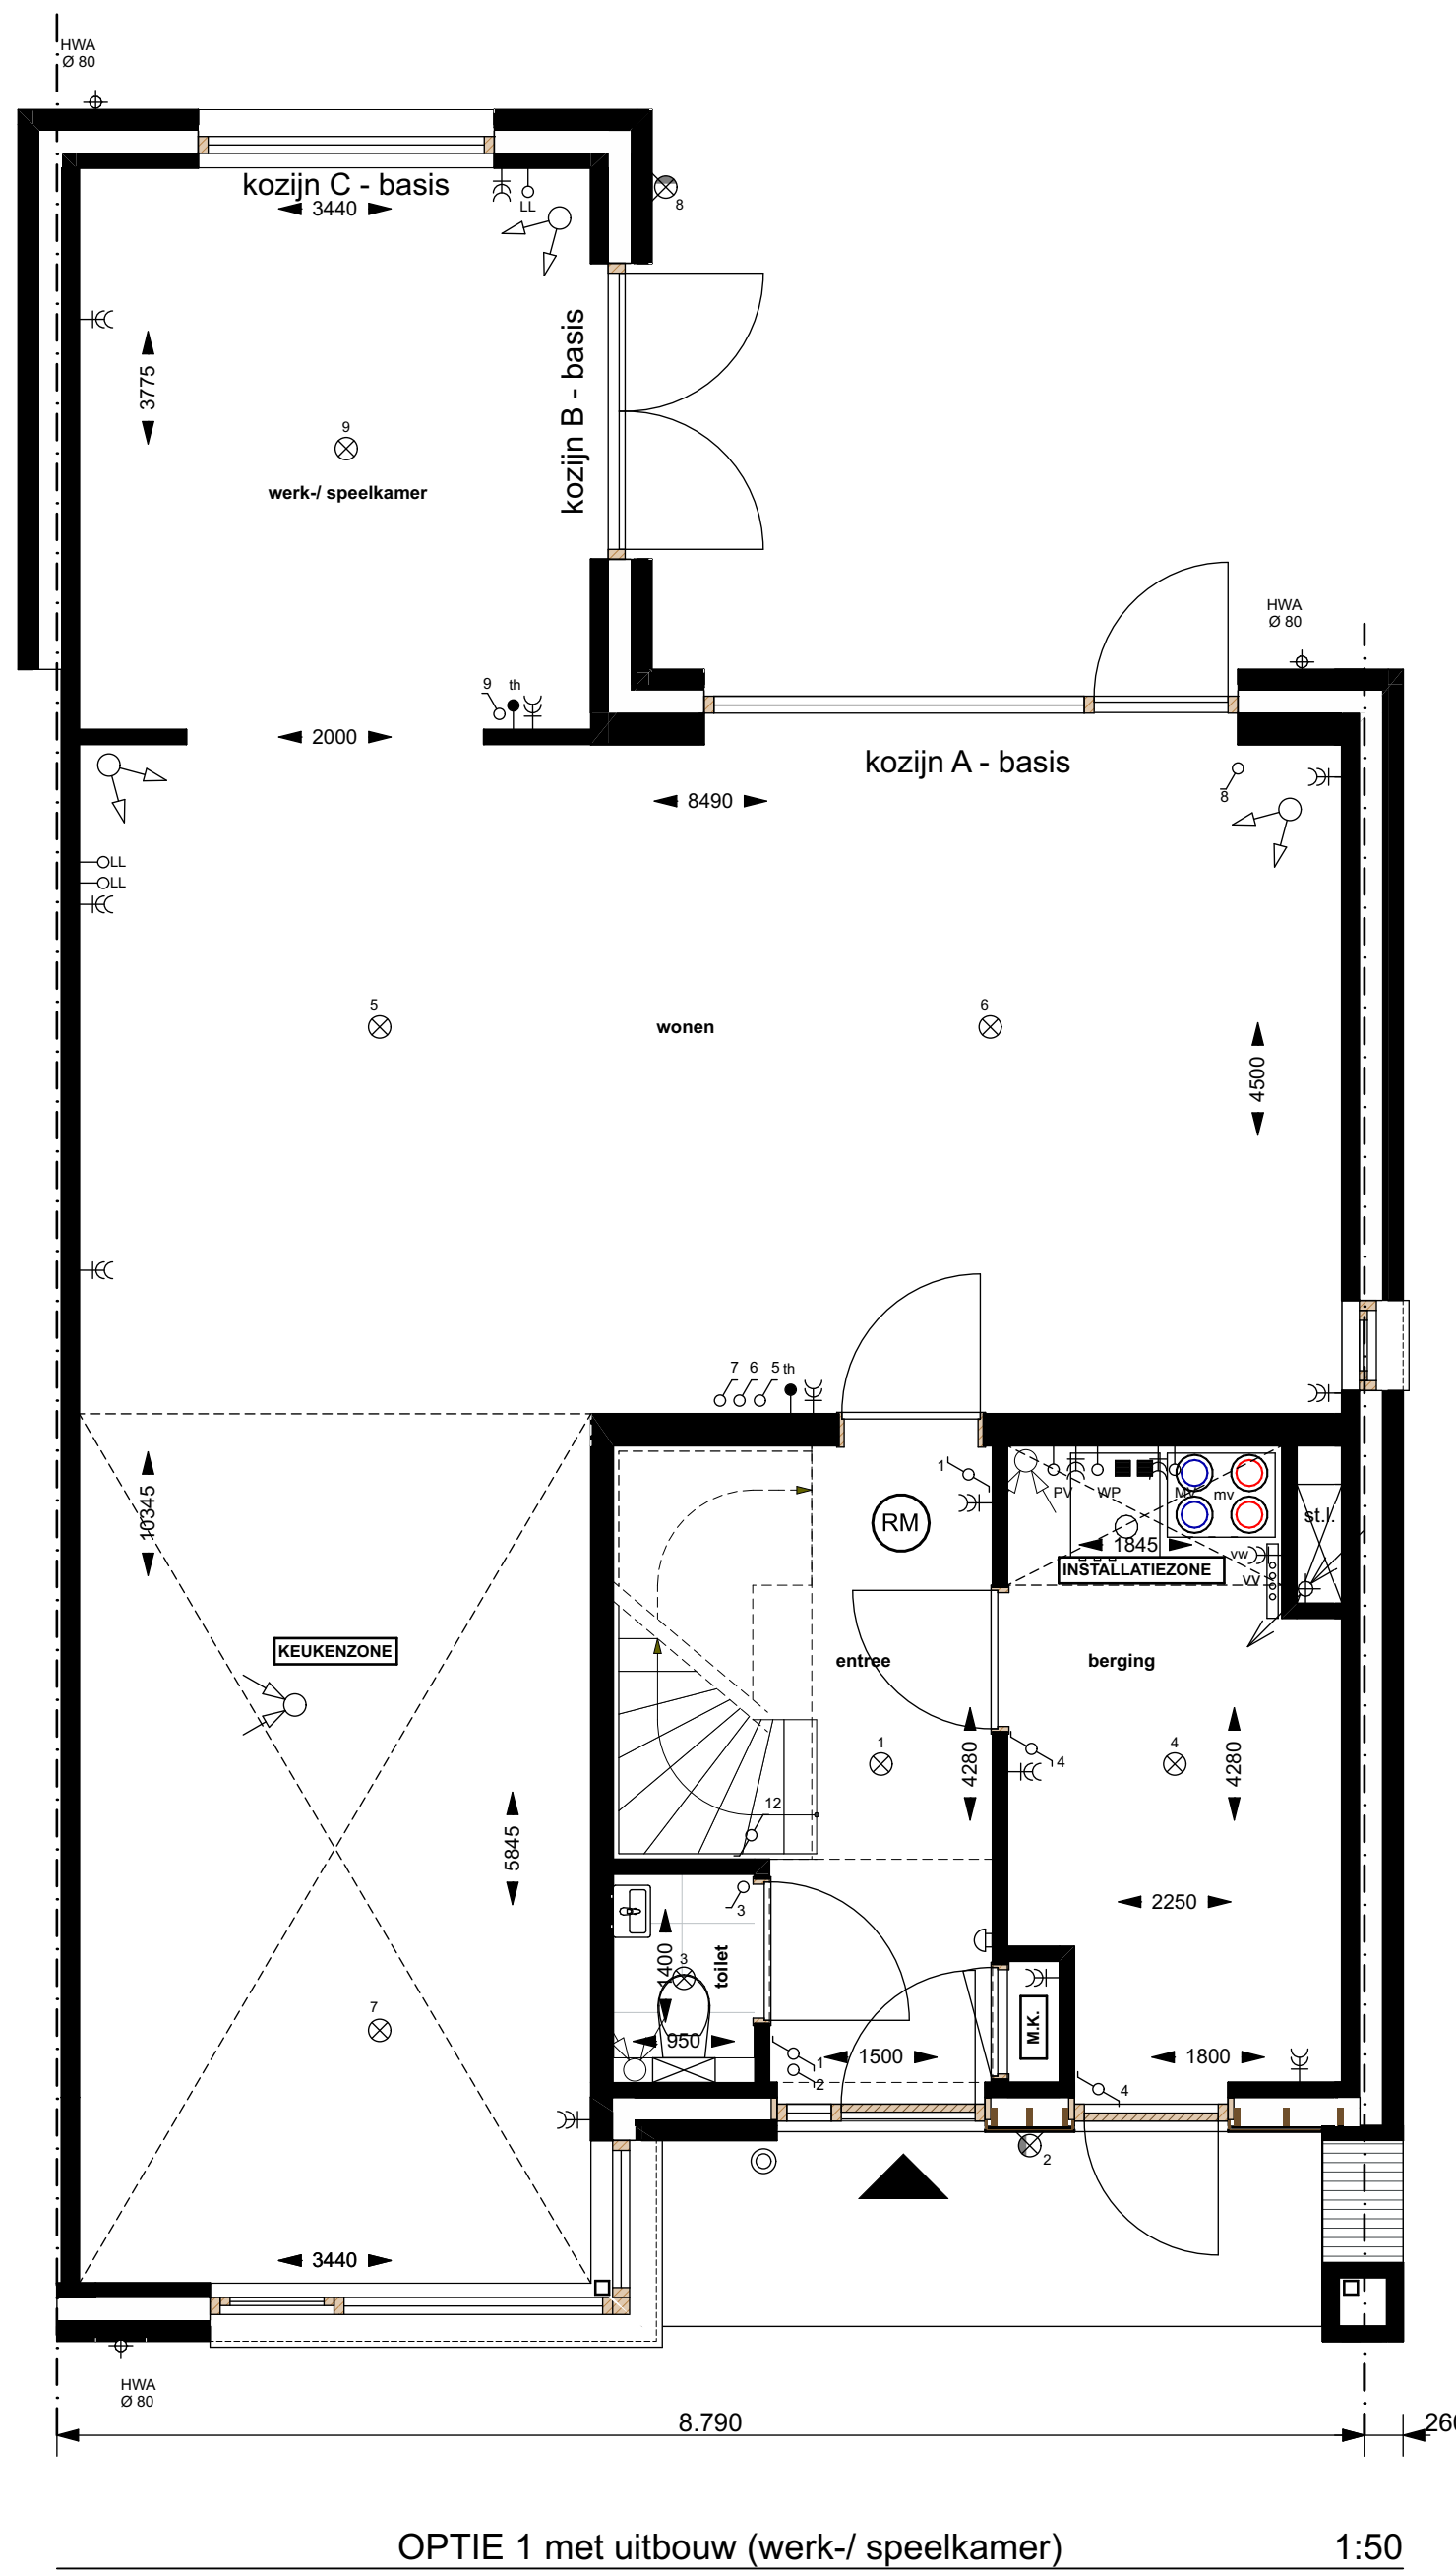

BEGANE GROND OPTIES - WONING TYPE B GESPIEGELD (stramienmaat 8.790mm)

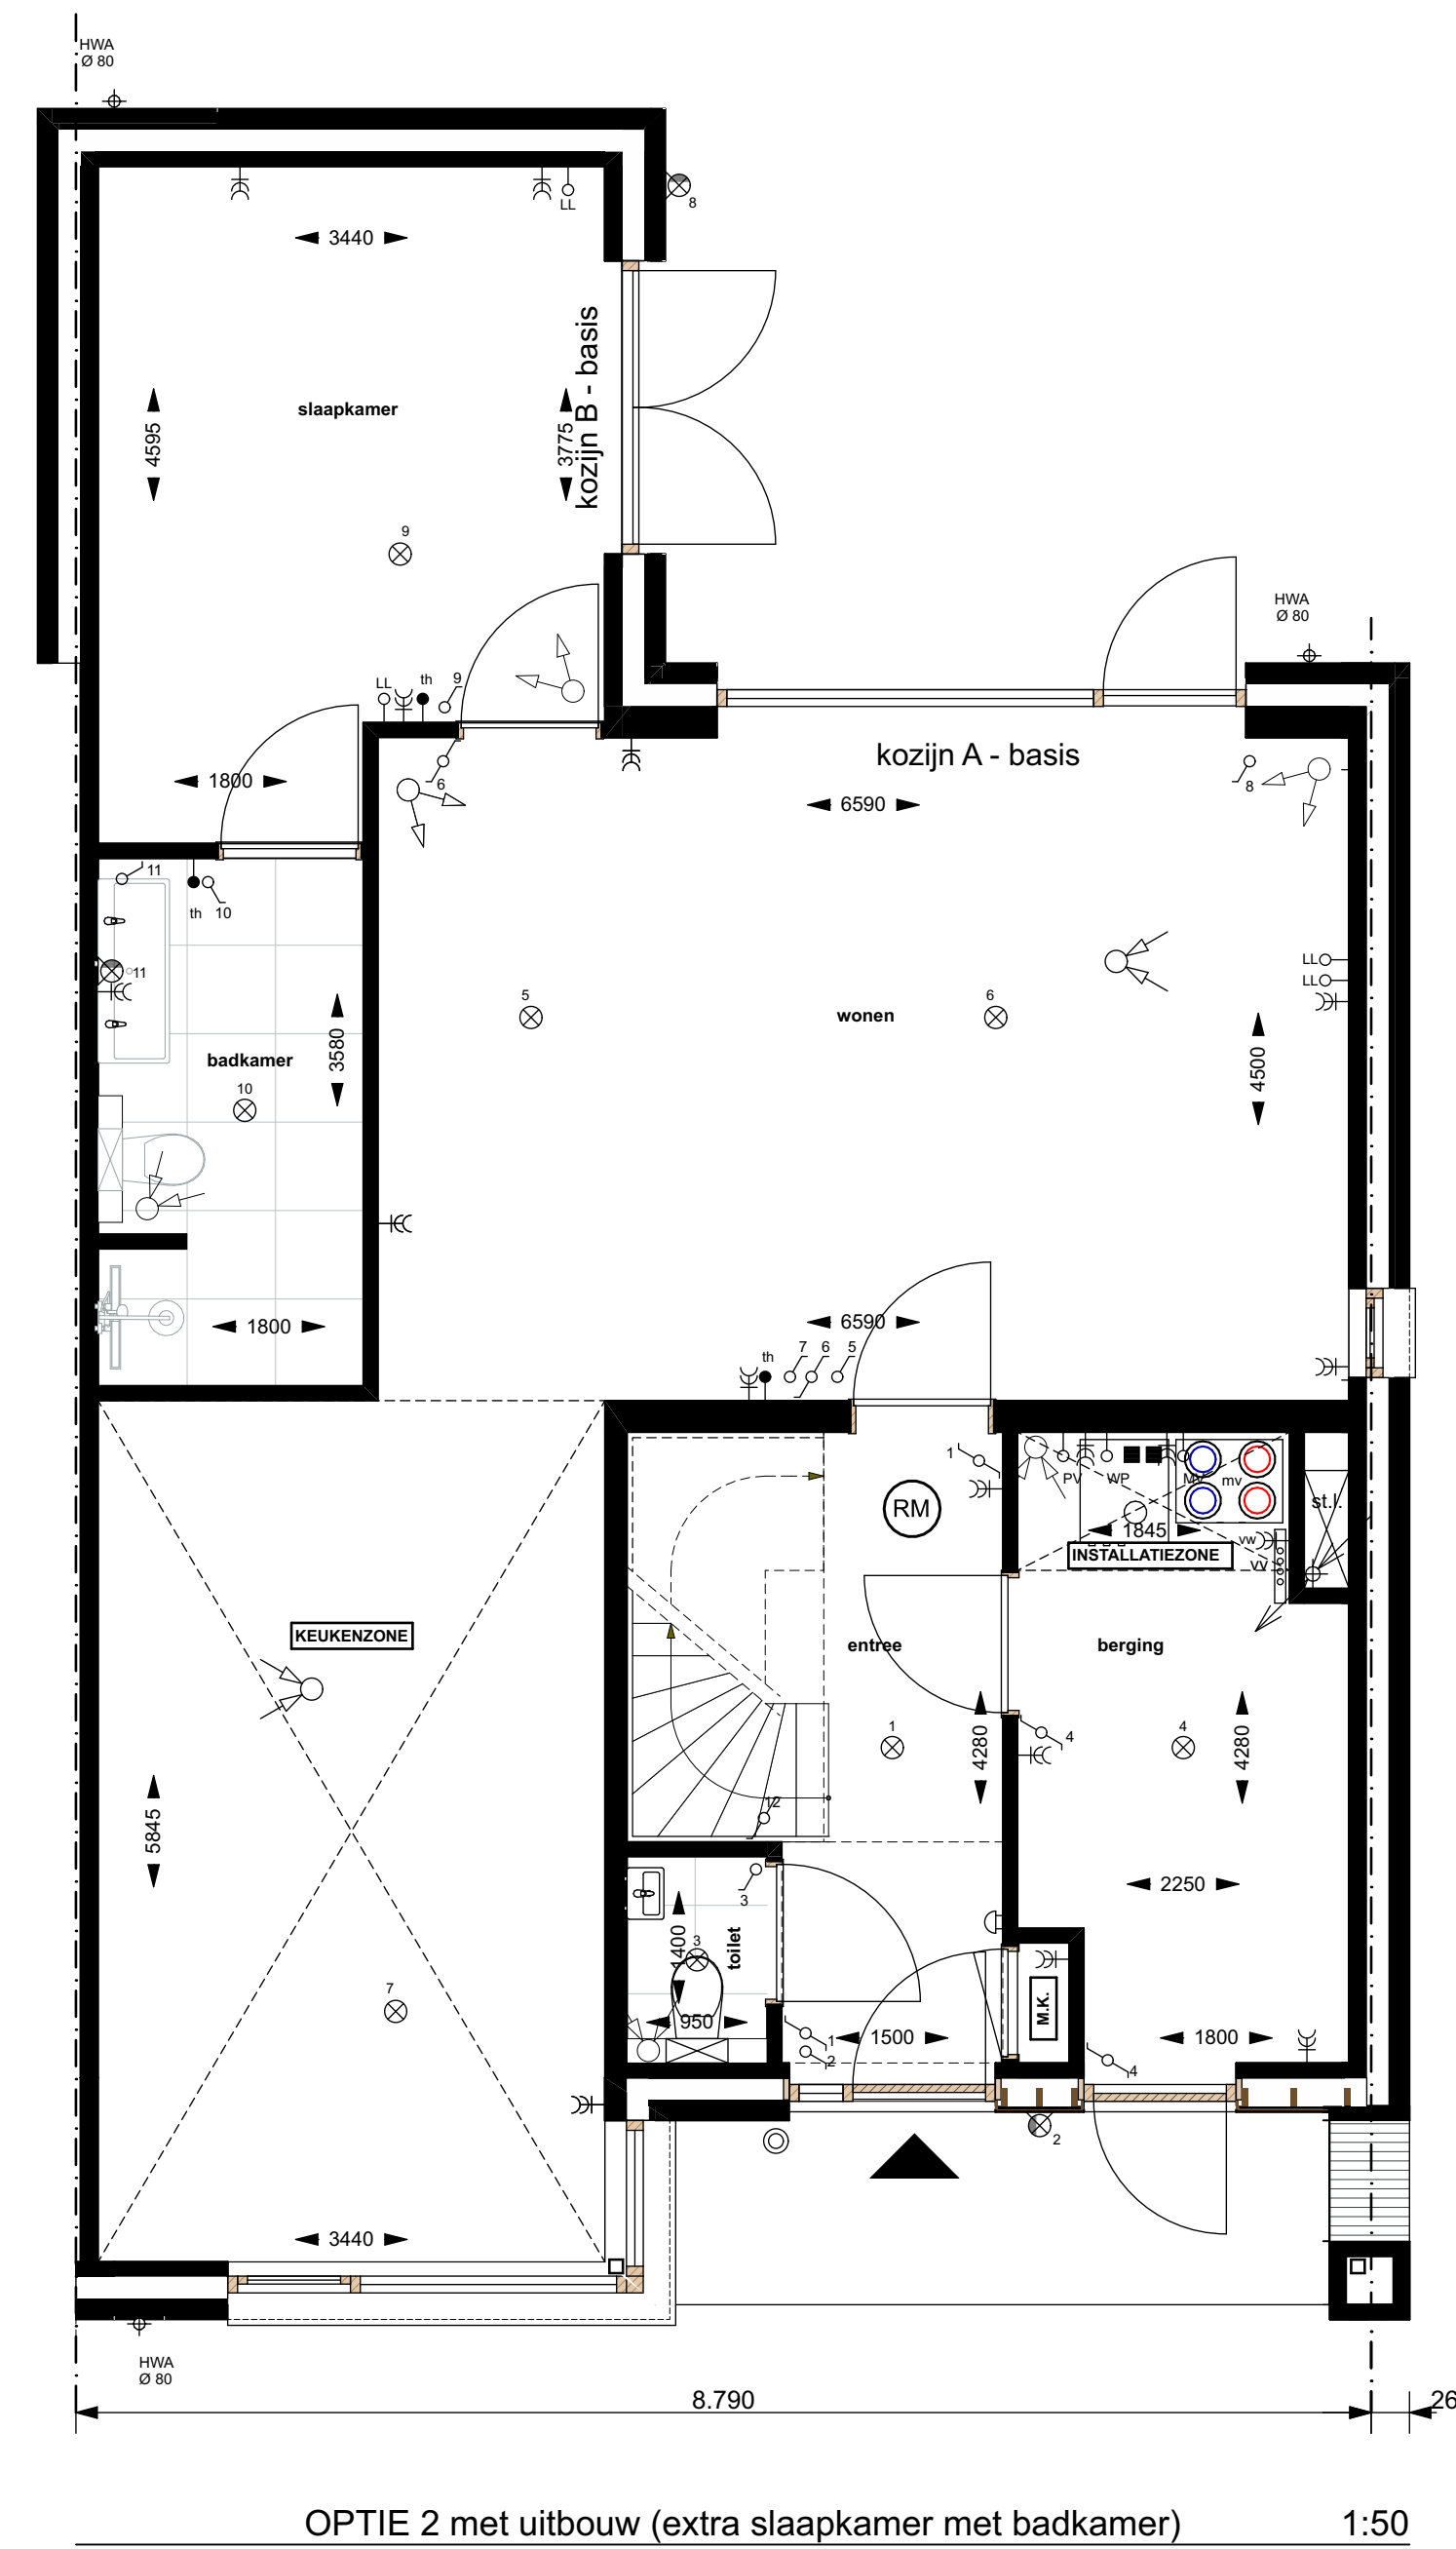

OPTIE 2 met uitbouw (extra slaapkamer met badkamer) 1:50

**Renvooi**

- Schakelaars op 1050+ b.k. afgewerkte vloer.
- Wandcontactdoos op 300+ b.k. afgewerkte vloer.
- ⊙ = Bal.
- ⊗ = Wandlichtpunt.
- ⊕ = Wandlichtpunt westerdicht.
- ⊖ = Profondlichtpunt.
- ⊙ = Wandcontactdoos enkel.
- K = Wandcontactdoos dubbel.
- K = Wandcontactdoos dubbel.
- ⊕ = Eénzijdige schakelaar.
- ⊖ = Tweezijdige schakelaar.
- ⊕ = Serieschakelaar.
- K w/m = Aansluiting wasmachine.
- K w/e = Aansluiting elektrische radiator.
- ⊕ = Radiometer (aangestoken op het lichtnet), conform NEN 2555.
- Th = Kamerthermostaat.
- Mv = Mechanische ventilatie bedekking.
- L = Looz leding div.
- ⊕ = Aansluitpunt mechanische ventilatie. Positie en aantal indicatief.
- ⊕ = Inlaatpunt mechanische ventilatie. Positie en aantal indicatief.
- ⊕ = Elektrische radiator.
- ⊕ = Zonnepaneel. Aantal per woning volgens BENG-berekening (positie en aantal is op tekening indicatief weergegeven).
- ⊕ = Verdelers voorverwarming. Positie en aantal indicatief.



**Opdrachtgever :** Den Bogerd Ontwikkeling BV  
Kloosterstraat 4, 5038 VP Tilburg

**Plan :** 25 bosparkwoningen Den Bogerd  
Hoekwei nr. 1 t/m 49 (oneven), 5071 SJ Udenhout

**gewijzigd :**  
datum : 23-09-2024  
**getekend :** A.K. Z.G  
**formaat :** 950x841 mm.  
**schaal :** 1:50, 1:100

**Onderwerp :** Verkoopoptekening - woningtype B gespiegeld  
OPTIES  
Bouwnummer 13

**Projectnr :** 2103  
**Bladnummer :** VT.11  
**Projectstatus :** DO



www.wolfsarchitecten.nl  
info@wolfsarchitecten.nl  
van Rijkevorsellaan 8  
5066 BS Moergestel  
tel : 013-5132670

(c) Copyright Wolfs architecten BV All rights reserved  
Niets van deze tekening mag worden verspreid of openbaar gemaakt. In enige vorm of op enige wijze, hetzij elektronisch, mechanisch,  
door fotokopie, optische of enige andere manier, zonder voorafgaand schriftelijk toestemming.