




ACHTERGEVEL WONING TYPE A - MET UITBOUW (OPTIE 3)

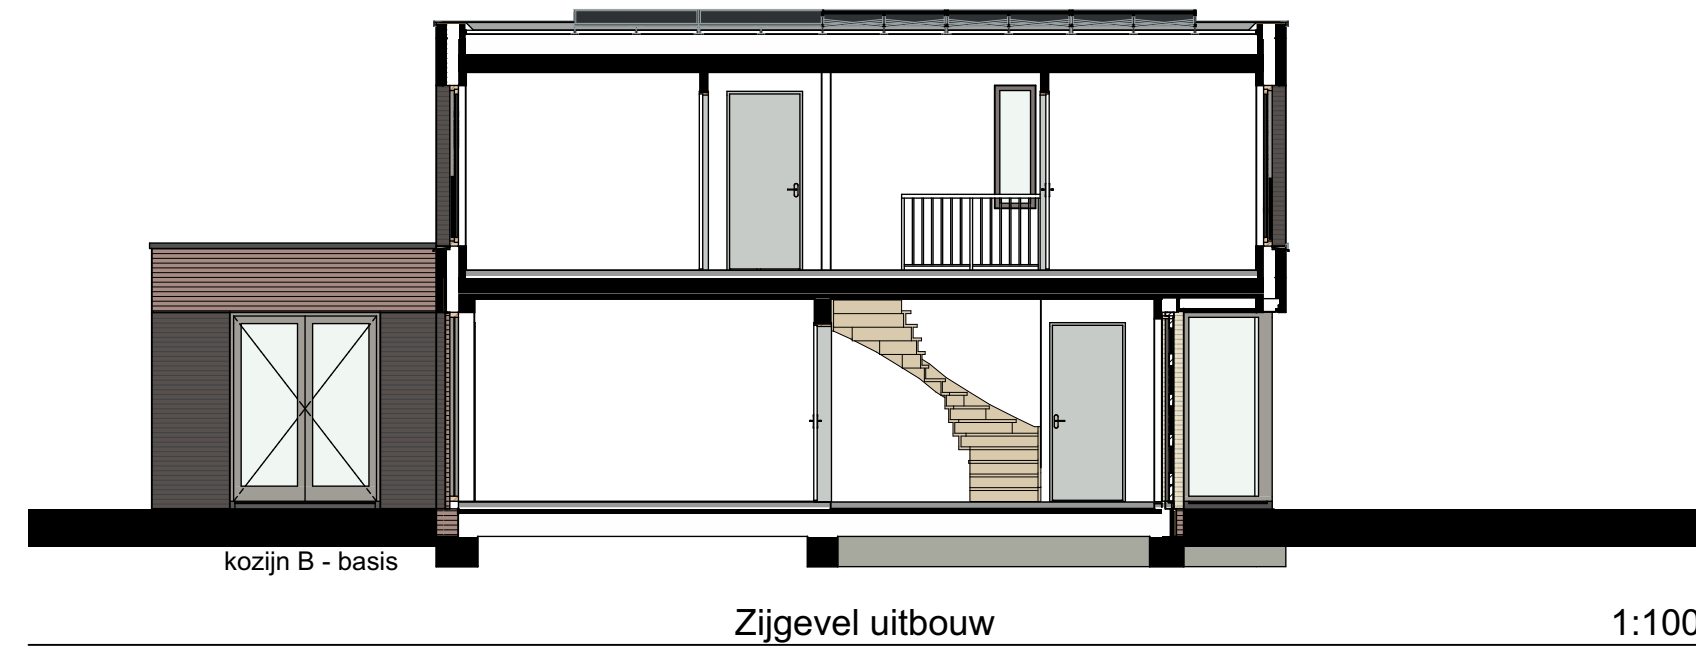


ZIJGEVEL WONING TYPE A - MET UITBOUW (OPTIE 1,2 en 3)

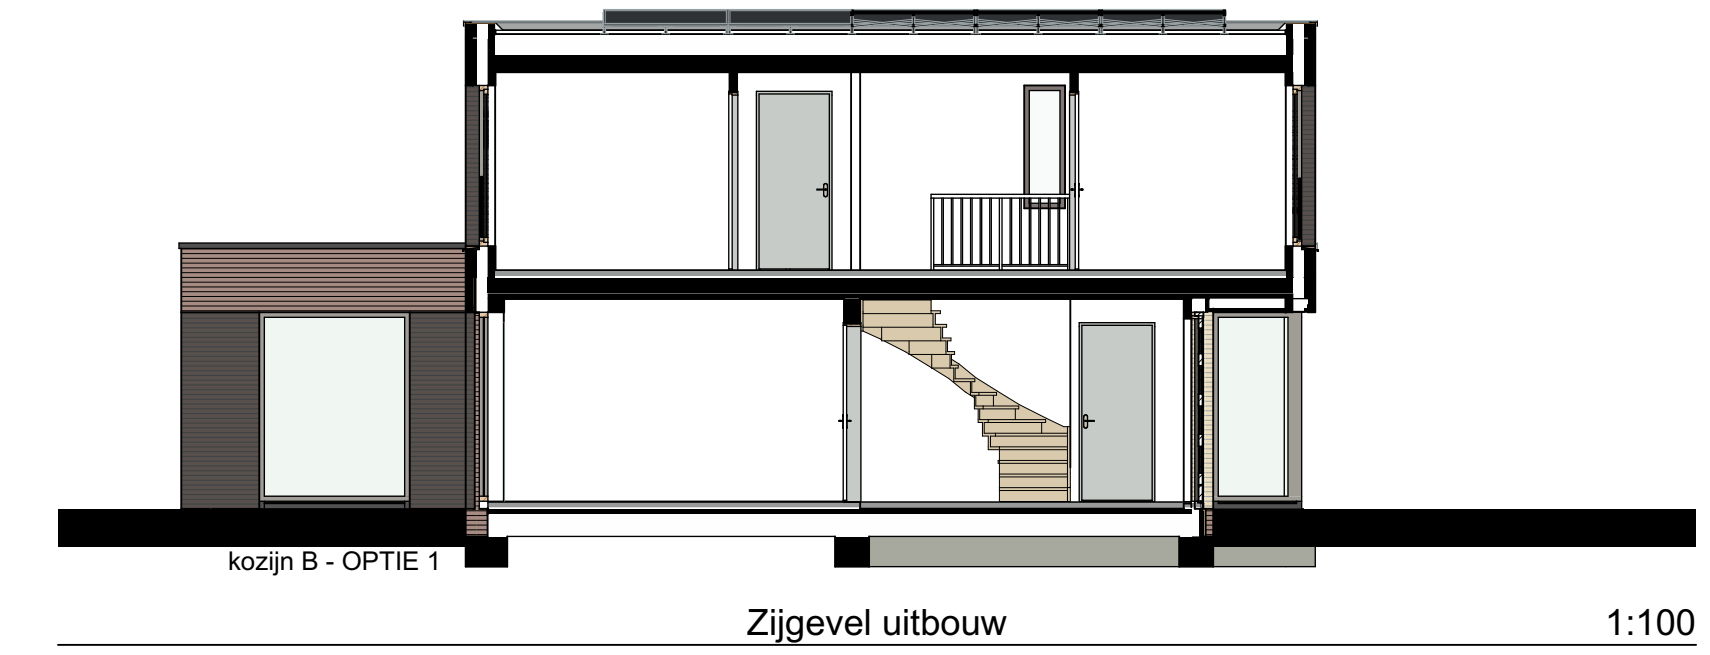


ZIJGEVEL WONING TYPE A - MET UITBOUW (OPTIE 1 en 2)  
KOZIJN B - OPTIE 1

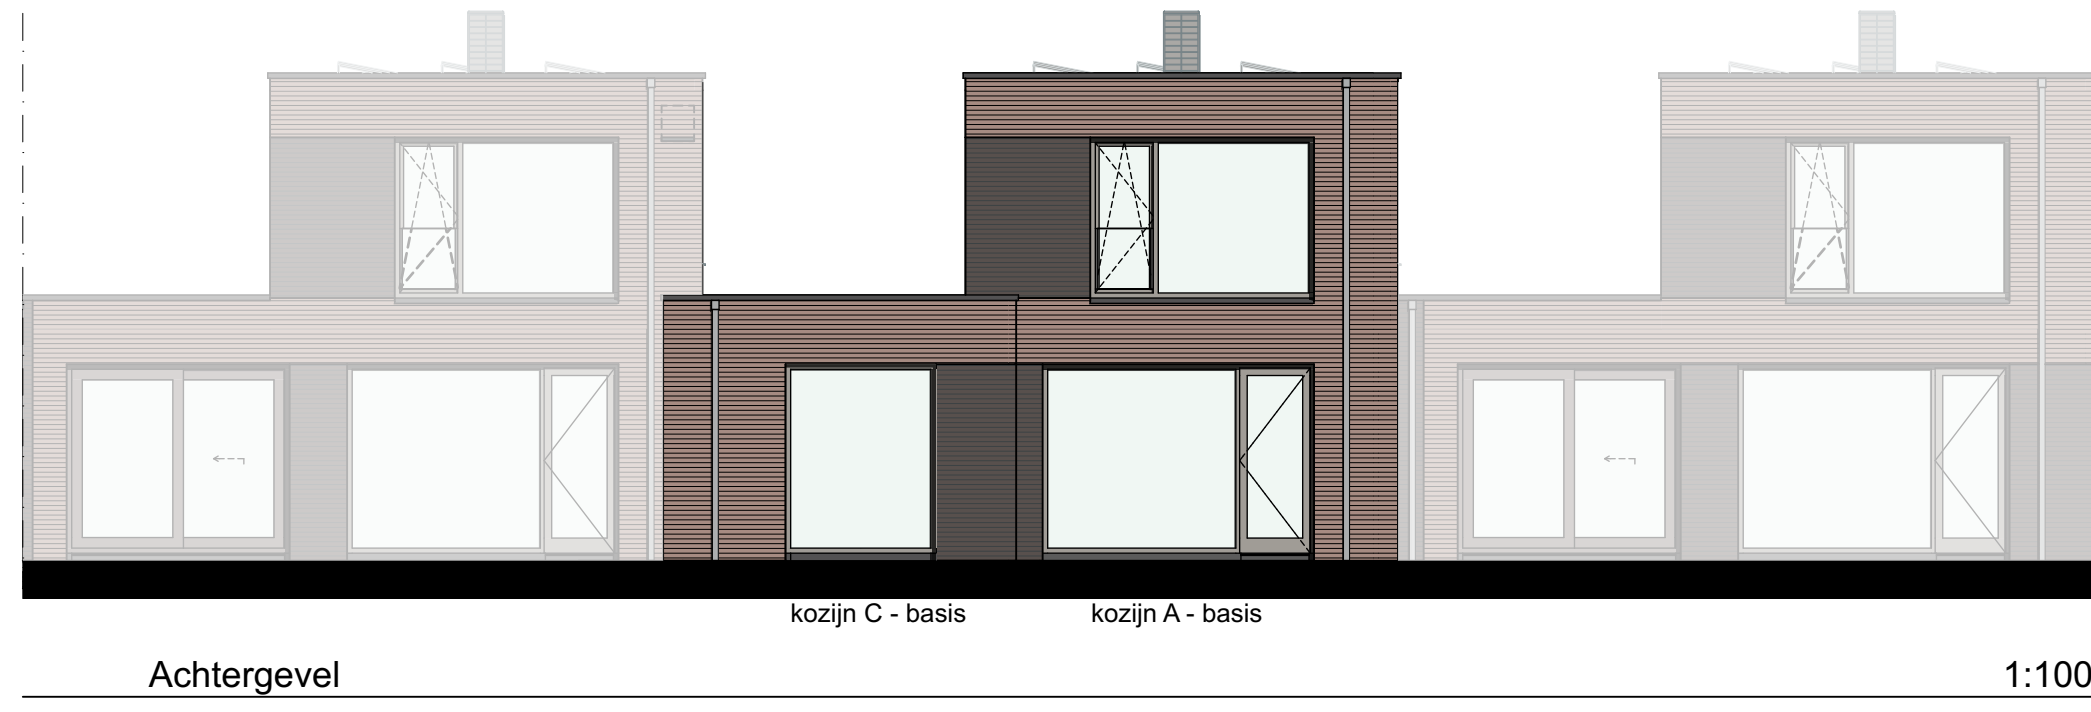


ACHTERGEVEL WONING TYPE A - MET UITBOUW (OPTIE 1 en 2)

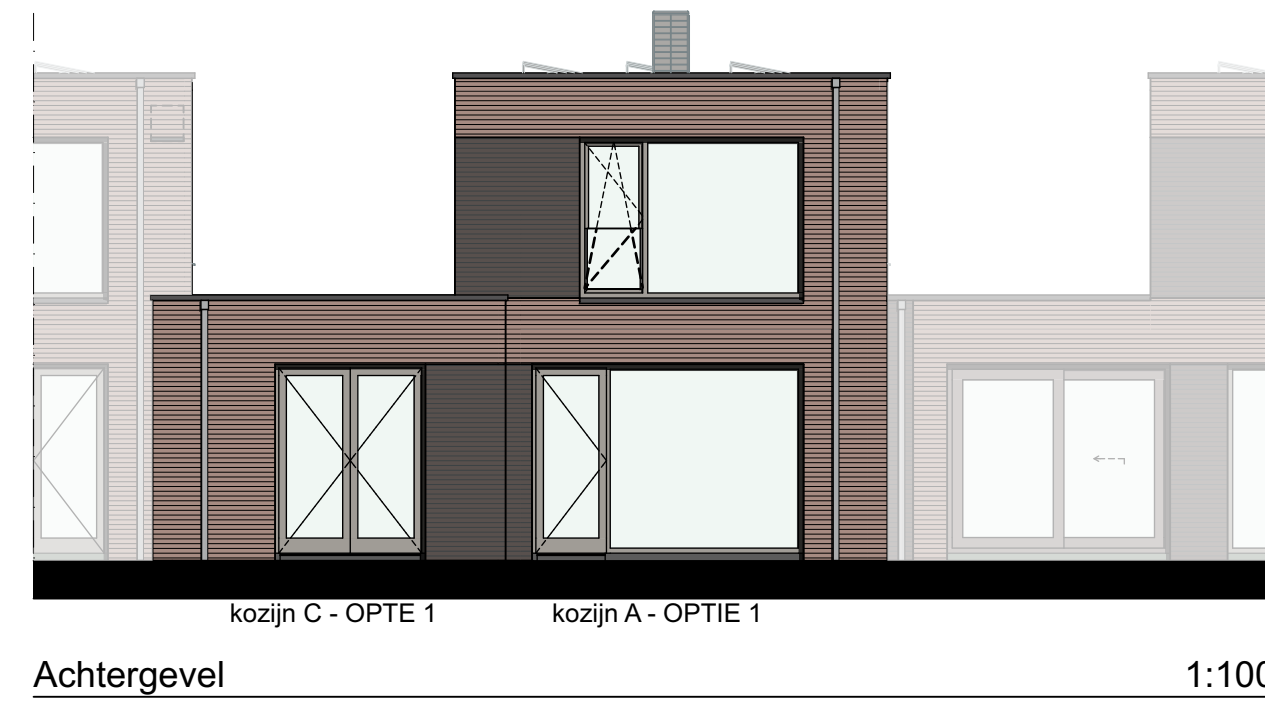


ACHTERGEVEL - KOZIJN A - OPTIE 1

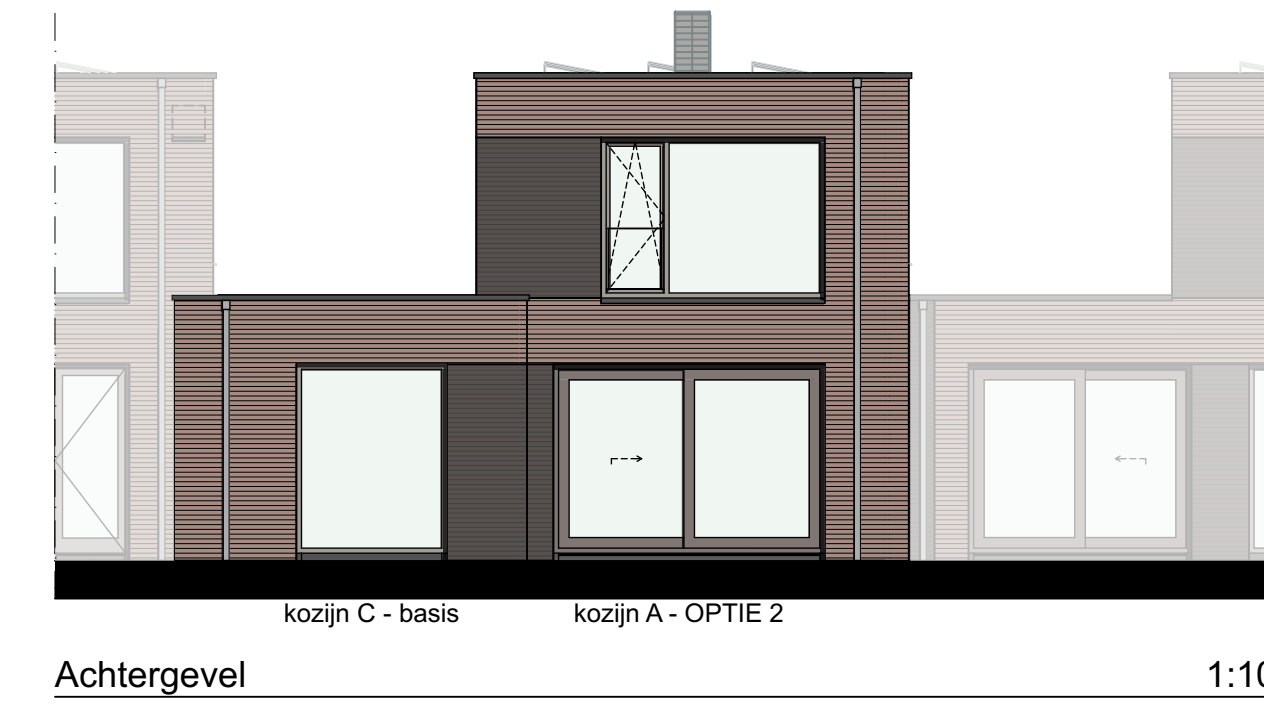


ACHTERGEVEL - KOZIJN A - OPTIE 2

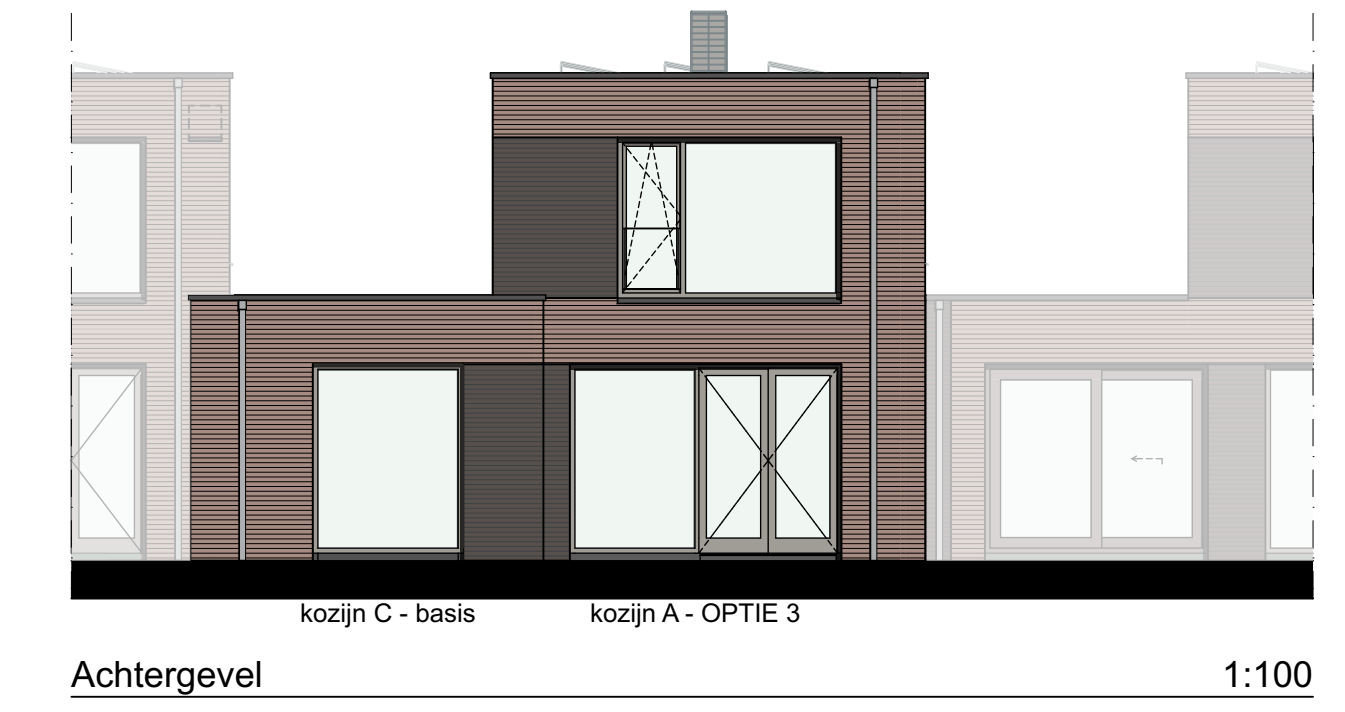


ACHTERGEVEL - KOZIJN A - OPTIE 3

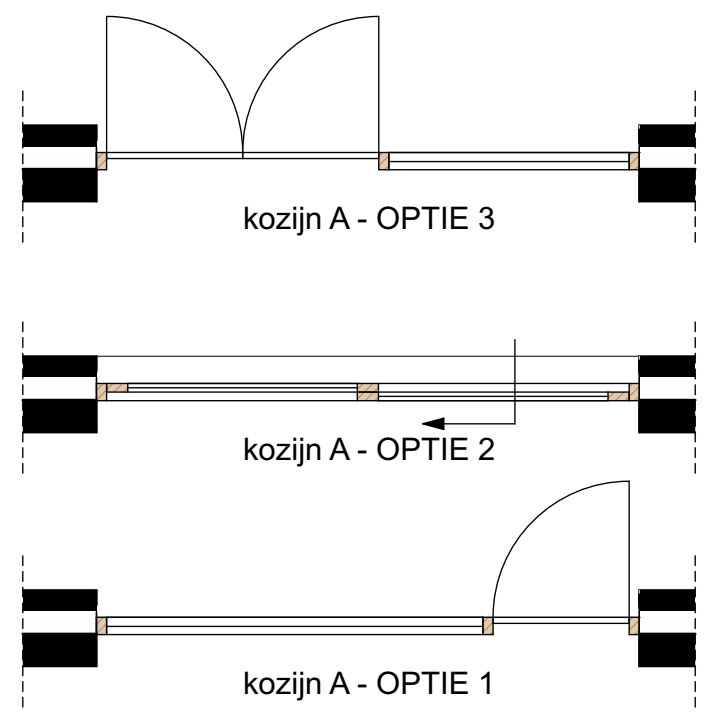


KOZIJN A - OPTIE 1,2 en 3

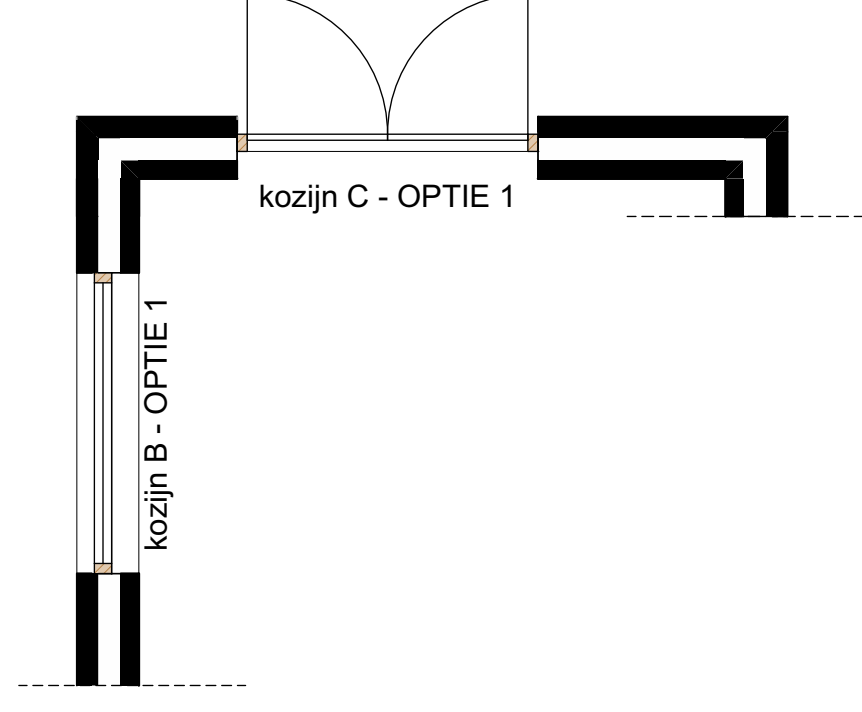


KOZIJN B en C - VOOR UITBOUW MET OPTIE 1 en 2

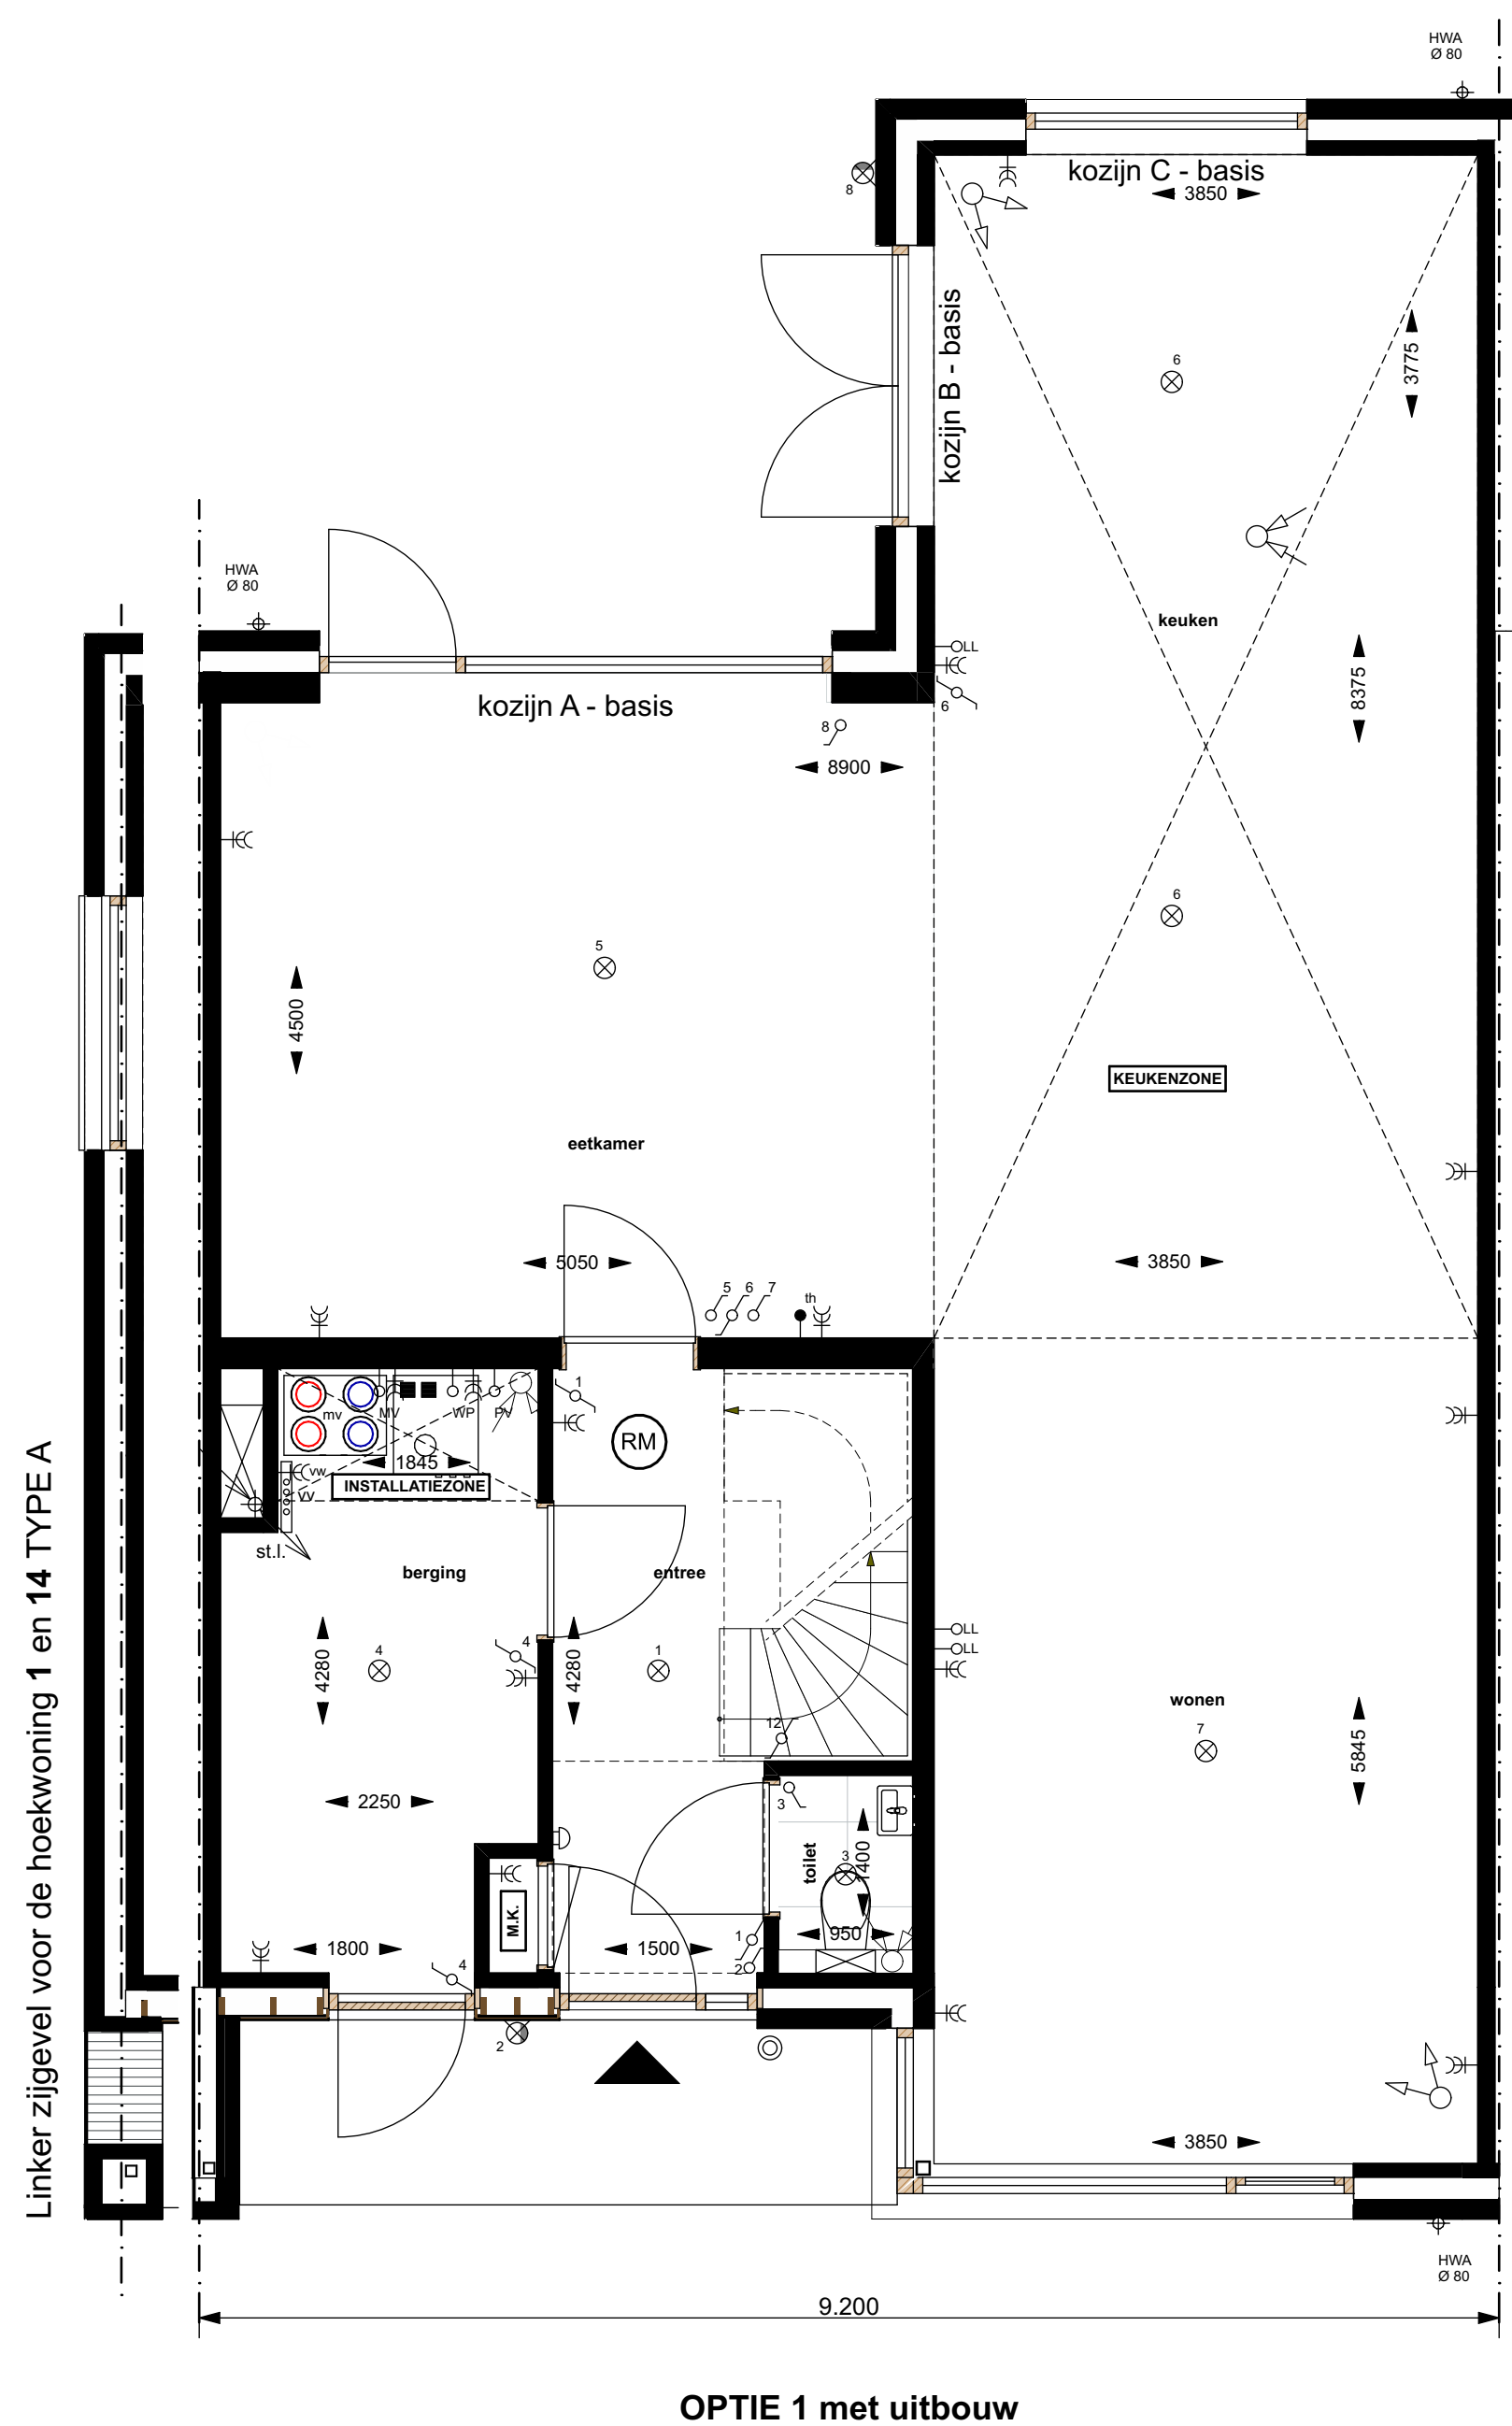

OPTIE 1 met uitbouw

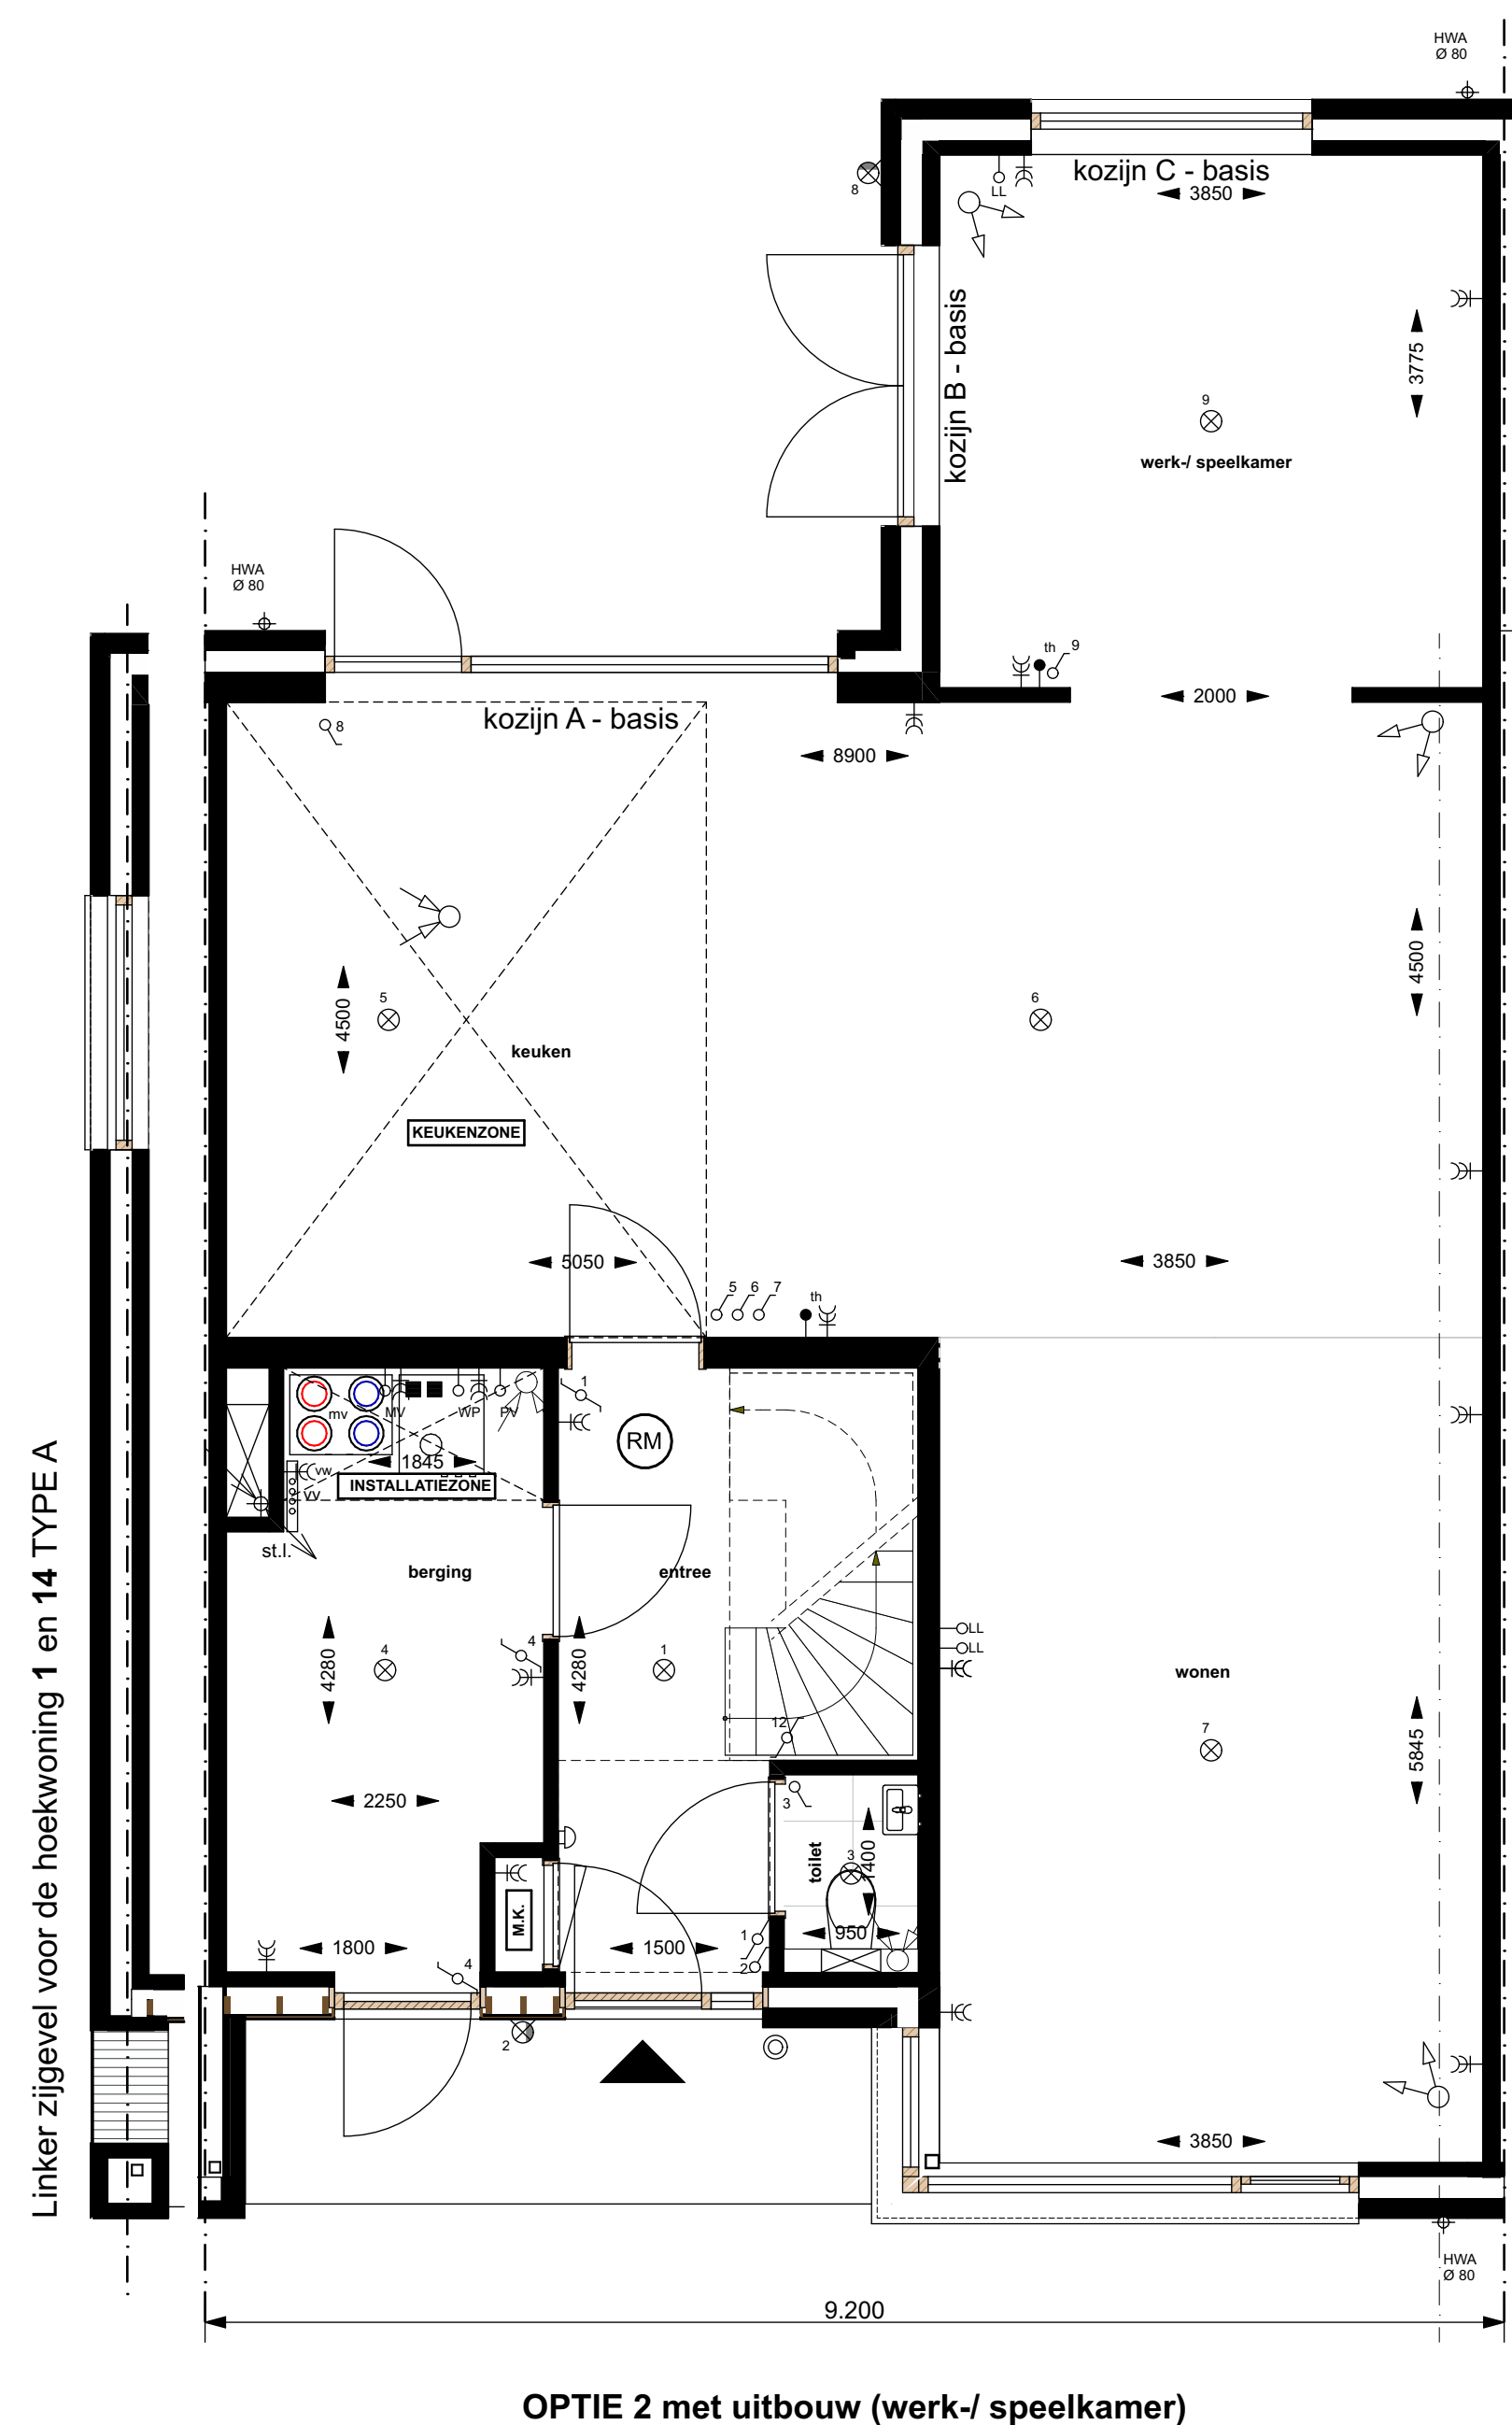

OPTIE 2 met uitbouw (werk-/ speelkamer)

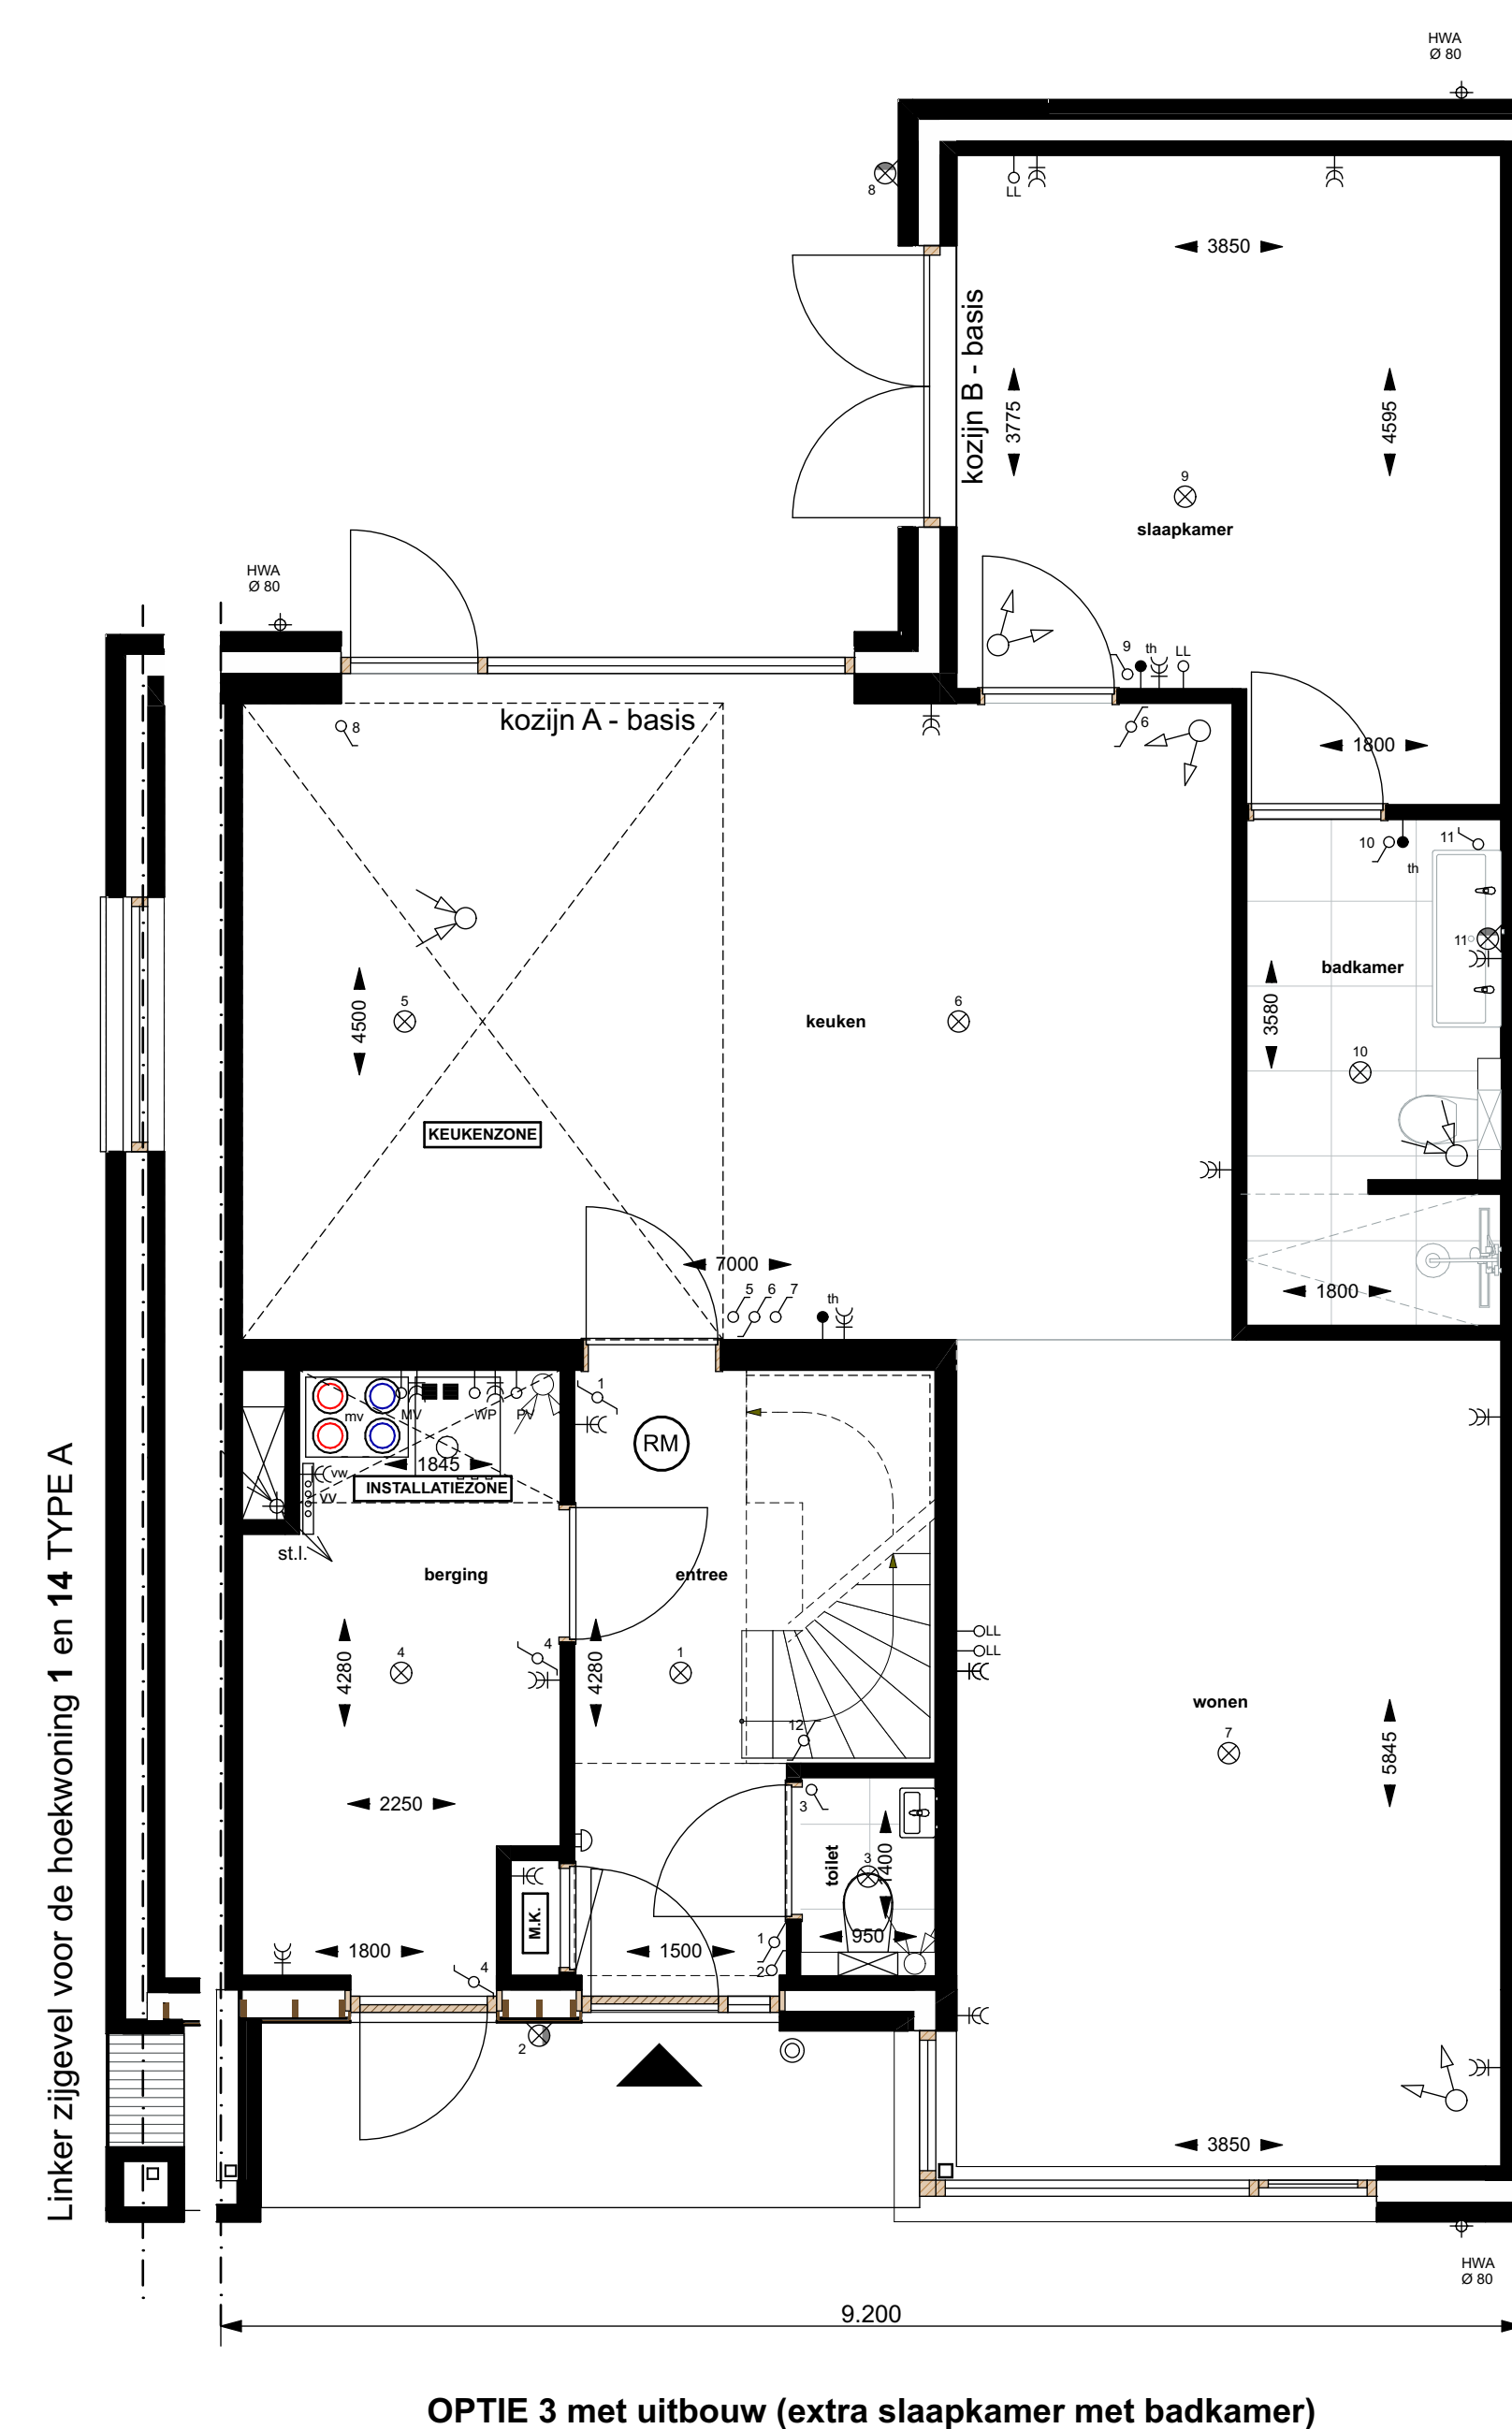

OPTIE 3 met uitbouw (extra slaapkamer met badkamer)

**Renvooi**

- Schakelaars op 1050+ b.k. afgewerkte vloer.
- Wandcontactdoos op 300+ b.k. afgewerkte vloer.
- ⊙ = Bal.
- ⊗ = Wandlichtpunt.
- ⊕ = Wandlichtpunt waterdicht.
- ⊖ = Plafondlichtpunt.
- ⊗ = Wandcontactdoos enkel.
- ⊗ = Wandcontactdoos dubbel.
- ⊗ = Eénzijdige schakelaar.
- ⊗ = Tweezijdige schakelaar.
- ⊗ = Serie-schakelaar.
- > w/m = Aansluiting wasmachine.
- > e/m = Aansluiting elektrische radiator.
- ⊗ = Radiometer (aangestoken op het lichtnet), conform NEN 2555.
- ⊗ = Kamerthermostaat.
- > m/v = Mechanische ventilatie bedekking.
- > l/c = Luchtwalring div.
- ⊗ = Aansluitpunt mechanische ventilatie. Positie en aantal indicatief.
- ⊗ = Inlaatpunt mechanische ventilatie. Positie en aantal indicatief.
- ⊗ = Elektrische radiator.
- ⊗ = Zonnepaneel. Aantal per woning volgens BENG-berekening (positie en aantal is op tekening indicatief weergegeven).
- ⊗ = Verdelers voorverwarming. Positie en aantal indicatief.



<b>Opdrachtgever :</b> Den Bogerd Ontwikkeling BV Kloosterstraat 4, 5038 VP Tilburg	<b>gewijzigd :</b> datum : 23-09-2024 <b>getekend :</b> A.K. Z.G <b>formaat :</b> 950x841 mm. <b>schaal :</b> 1:50, 1:100
<b>Plan :</b> 25 bosparkwoningen Den Bogerd Hoekwei nr. 1 t/m 49 (oneven), 5071 SJ Udenhout	<b>Projectnr. :</b> 2208 <b>Bladnummer :</b> VT.07 <b>Projectstatus :</b> DO
<b>Onderwerp :</b> Verkooptekening - woningtype A OPTIES Bouwnummer(s) 1 t/m 5 en 14 t/m 19	
<p>www.wolfsarchitecten.nl info@wolfsarchitecten.nl van Rijkevorsellaan 8 5066 BS Moergestel tel : 013-5132670</p>	