

Linker zijgevel - bouwnummer 7

1:100




Voorgevel - bouwnummer 7

Voorgevel 1:100




Achtergevel

Achtergevel - bouwnummer 7 1:100

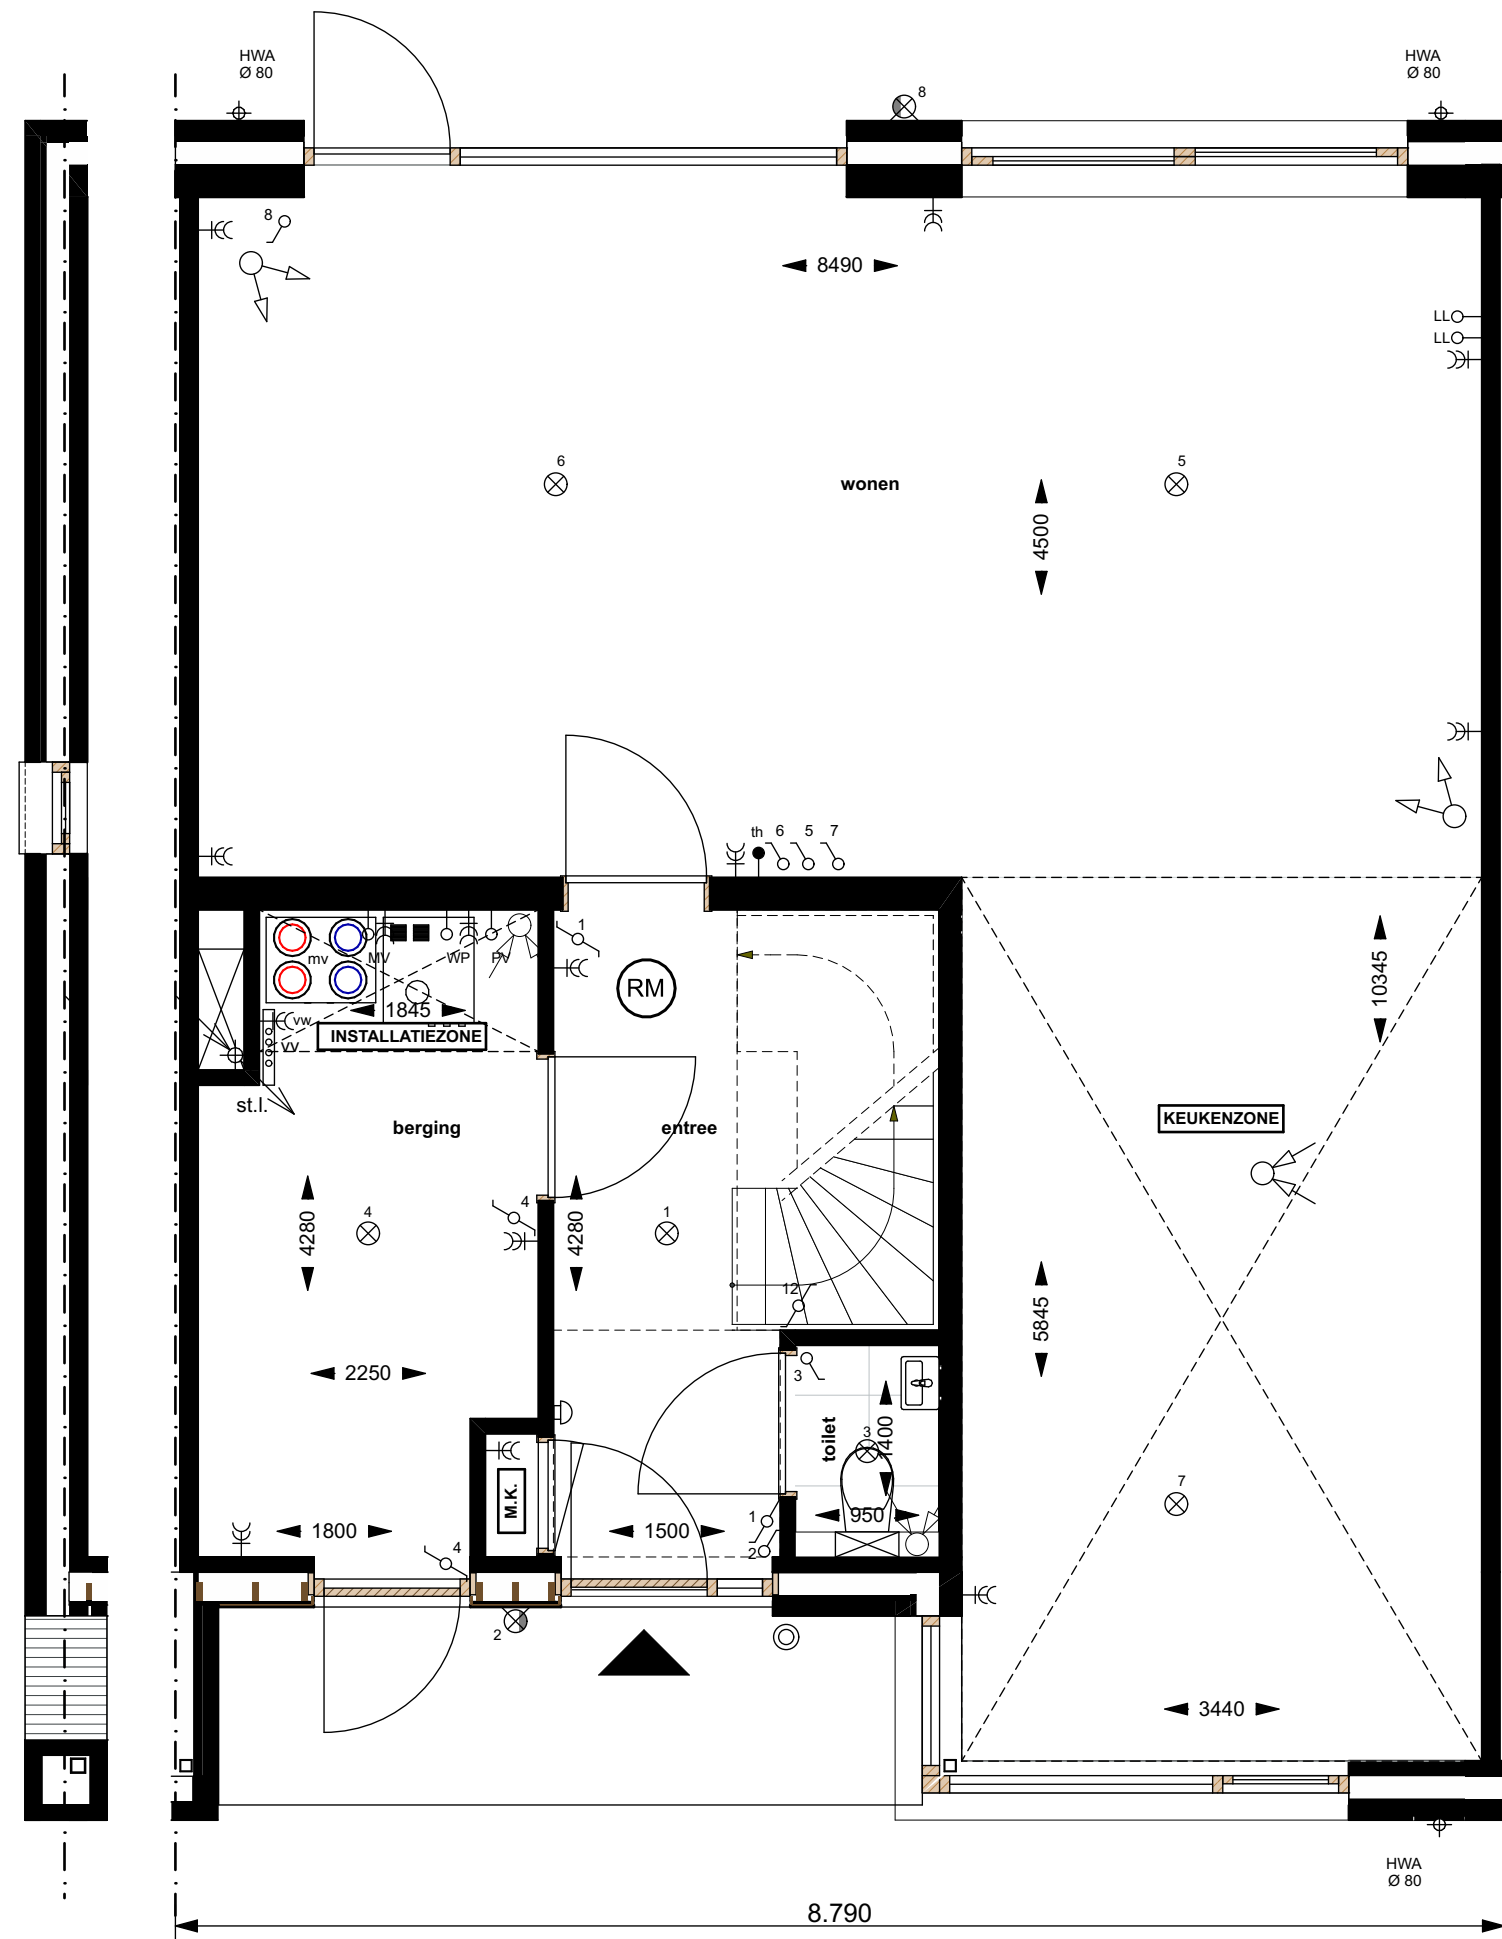


Begane grond

1:50

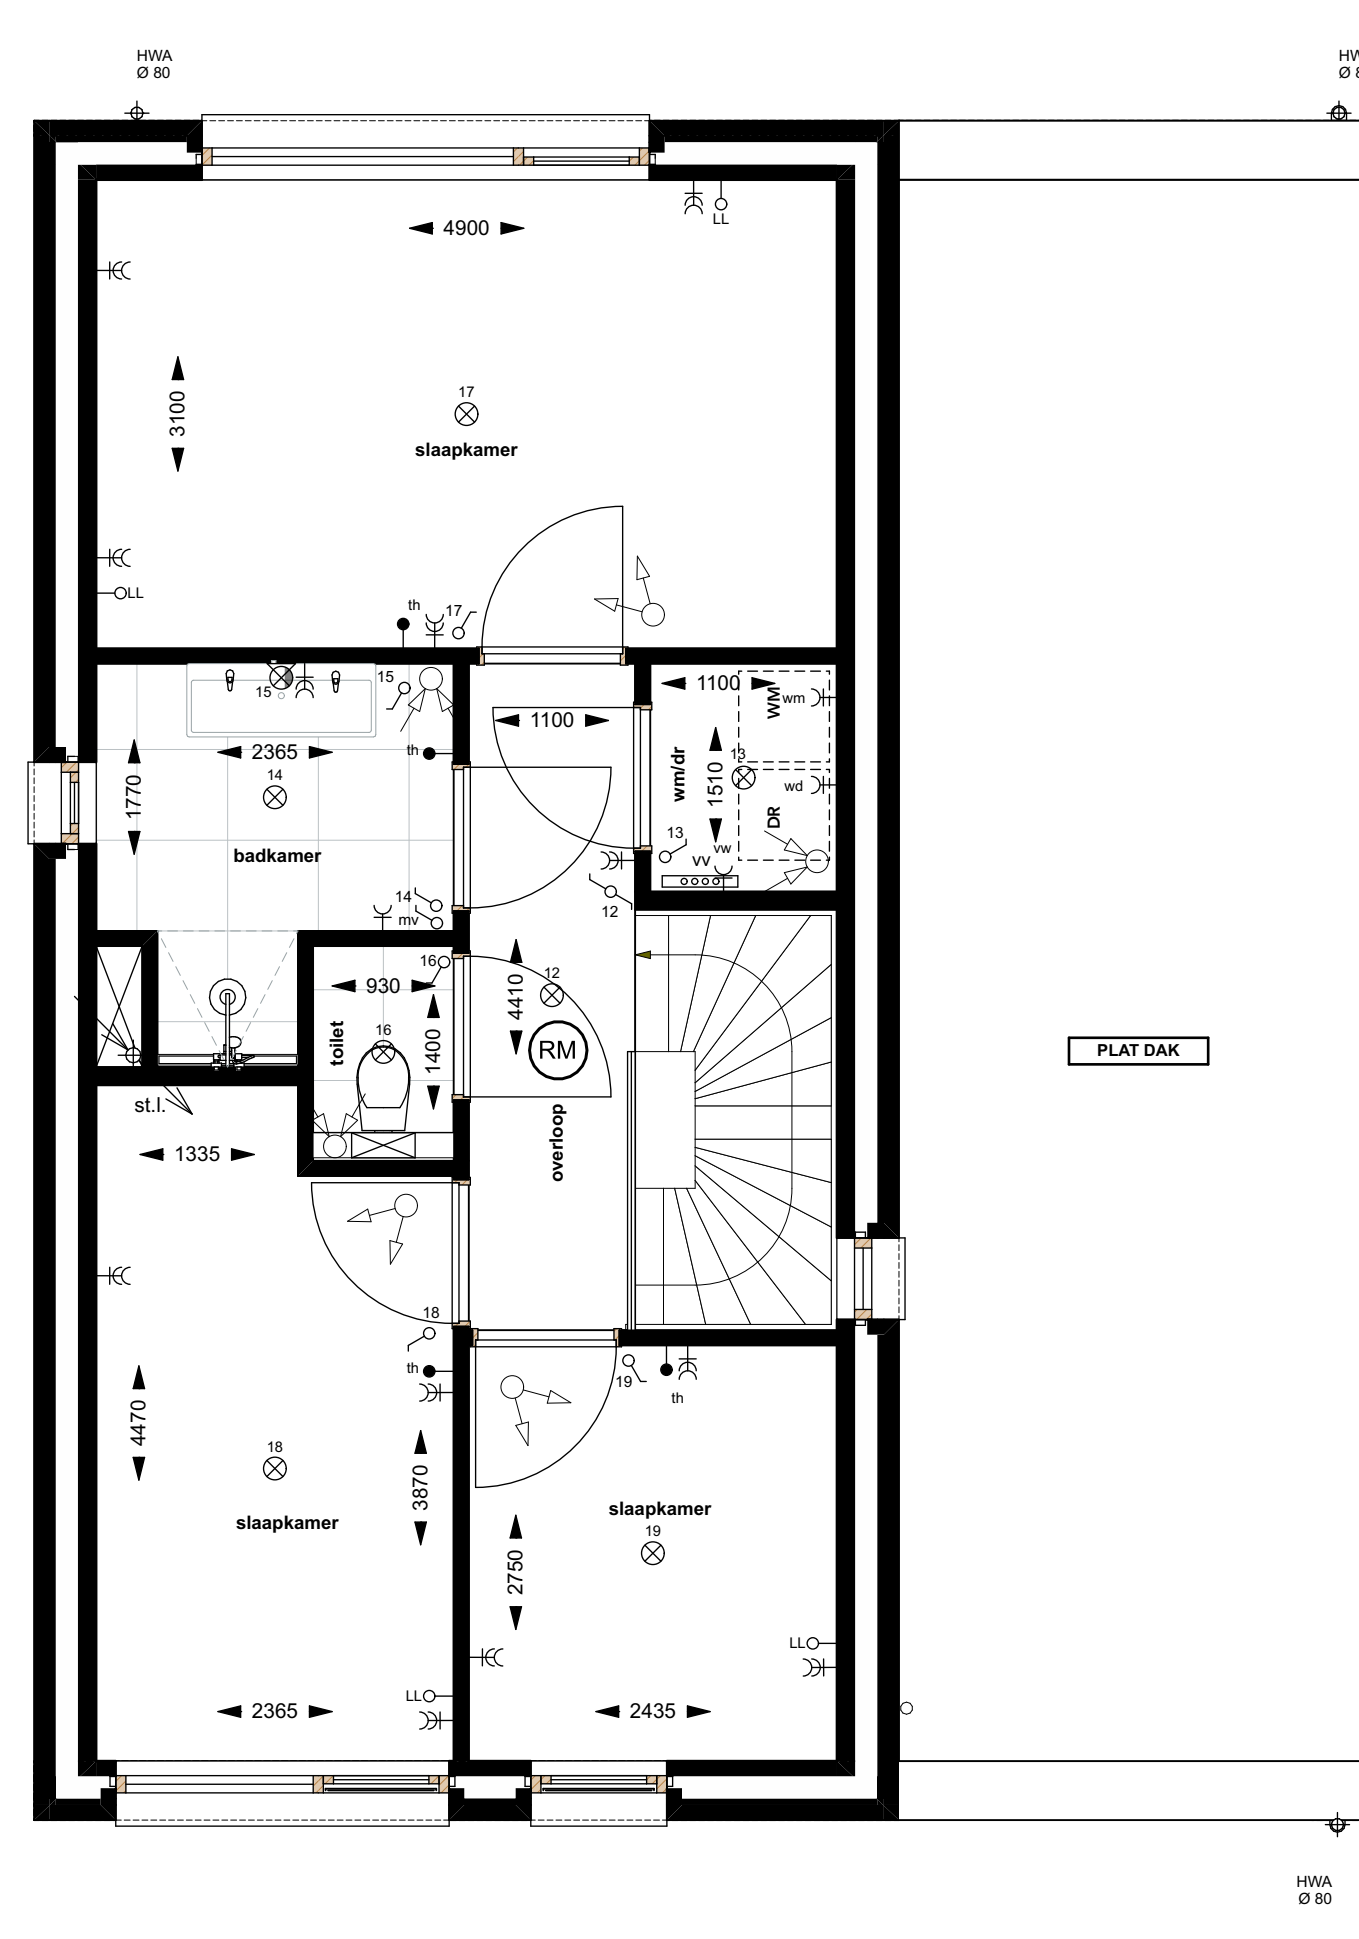


1e verdieping

1:50

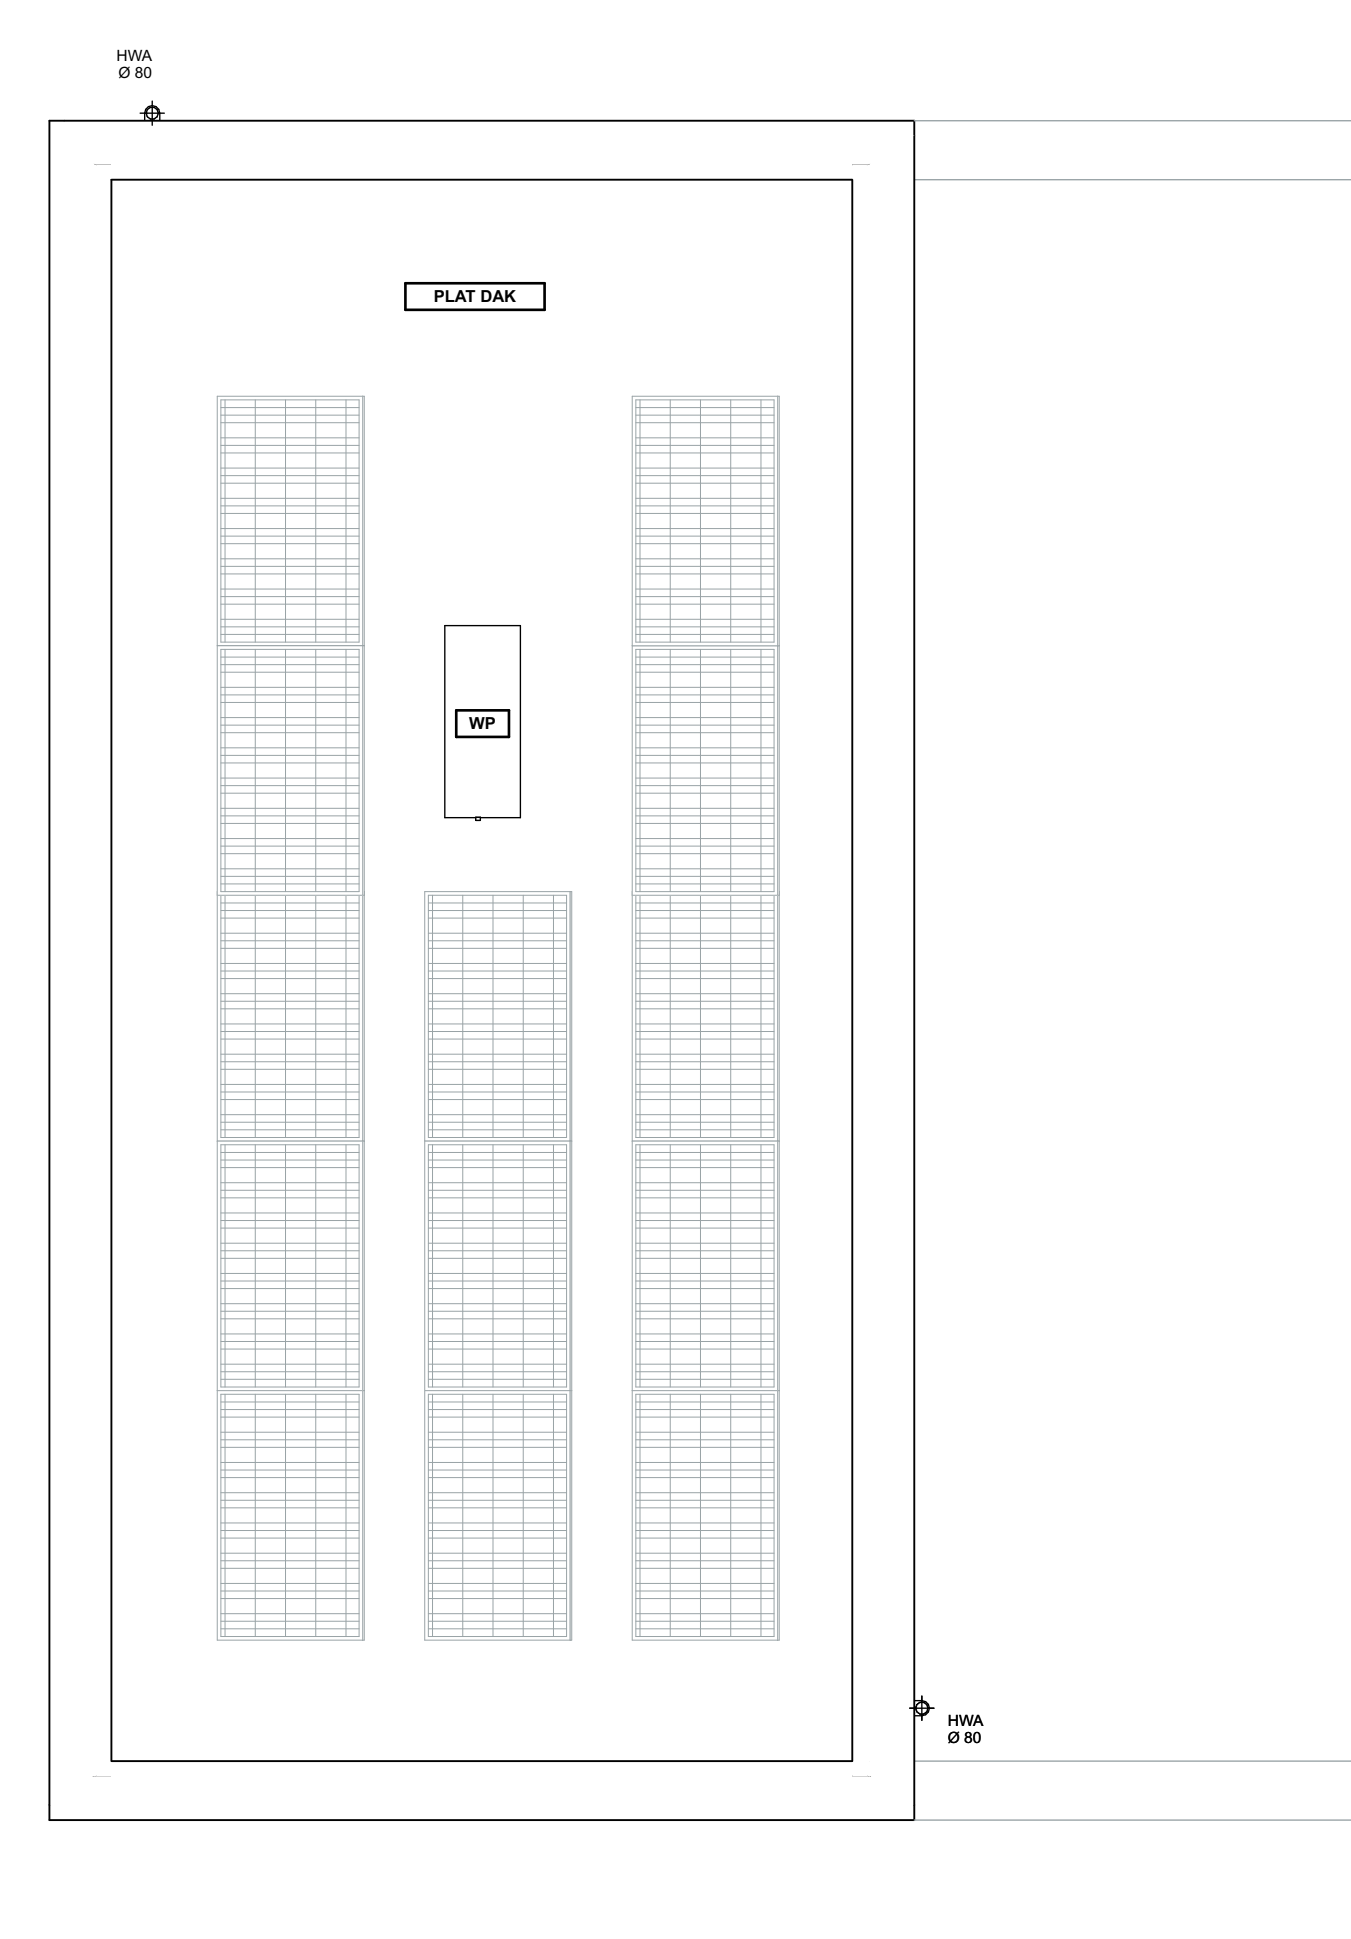

Dak

1:50

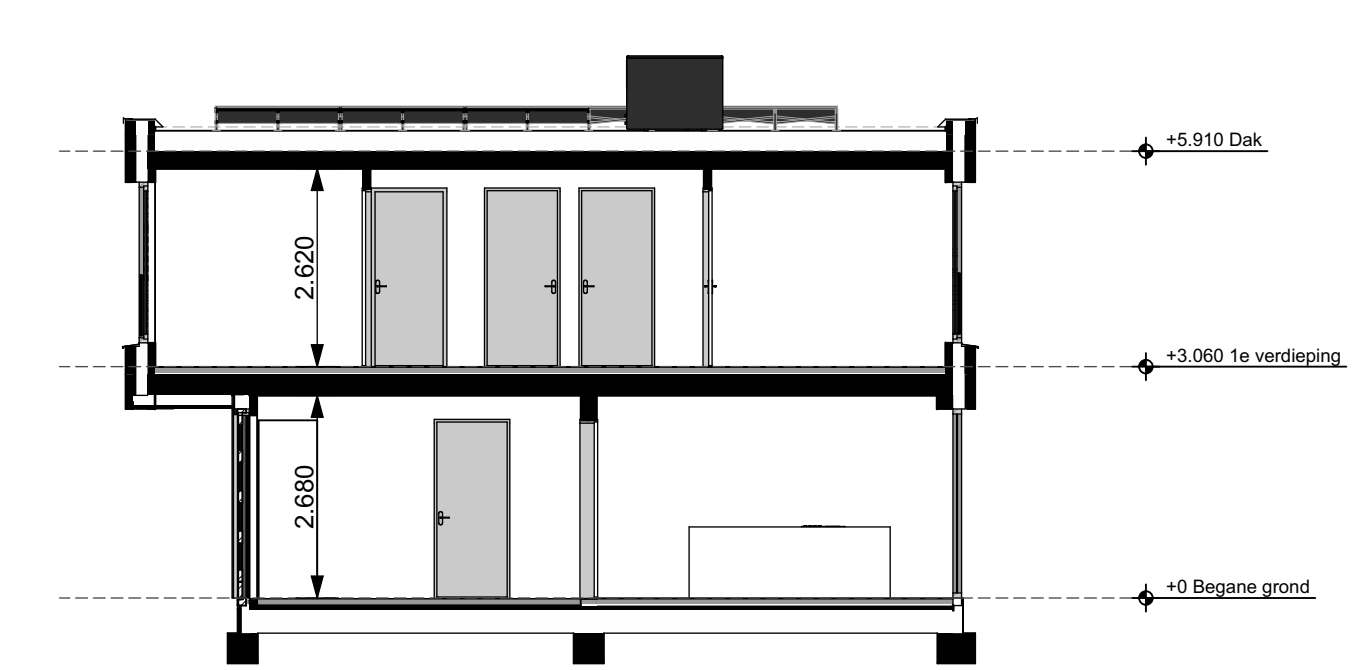

Doorsnede


1:100

Renvooi

- Schakelaars op 1050+ b.k. afgewerkte vloer.
- Wandcontactdoos op 300+ b.k. afgewerkte vloer.

⊙ = Bel.	⊙ = Wandlichtpunt.	⊙ = Wandlichtpunt waterdicht.	⊙ = Plafondlichtpunt.	⊙ = Wandcontactdoos enkel.	⊙ = Wandcontactdoos dubbel.	⊙ = Enkelpolige schakelaar.	⊙ = Wisselschakelaar.	⊙ = Serieschakelaar.	⊙ = Aansluiting wasmachine.	⊙ = Aansluiting elektrische radiator.	⊙ = Rookmelder (aangesloten op het lichtnet), conform NEN 2555	⊙ = Bel.	⊙ = Kamerthermostaat.	⊙ = Mechanische ventilatie bediening.	⊙ = Loze leiding div.	⊙ = Aanzigpunt mechanische ventilatie. Positie en aantal indicatief.	⊙ = Inblaaspunt mechanische ventilatie. Positie en aantal indicatief.	⊙ = Elektrische radiator.	⊙ = Zonnepaneel. Aantal per woning volgens BENG-berekening (positie en aantal is op tekening indicatief weergegeven)	⊙ = Verdelers vloerverwarming. Positie en aantal indicatief.	⊙ = Parkeerplaatsen op eigen terrein
----------	--------------------	-------------------------------	-----------------------	----------------------------	-----------------------------	-----------------------------	-----------------------	----------------------	-----------------------------	---------------------------------------	--	----------	-----------------------	---------------------------------------	-----------------------	--	---	---------------------------	--	--	--------------------------------------

Linker zijgevel voor de hoekwoning 7

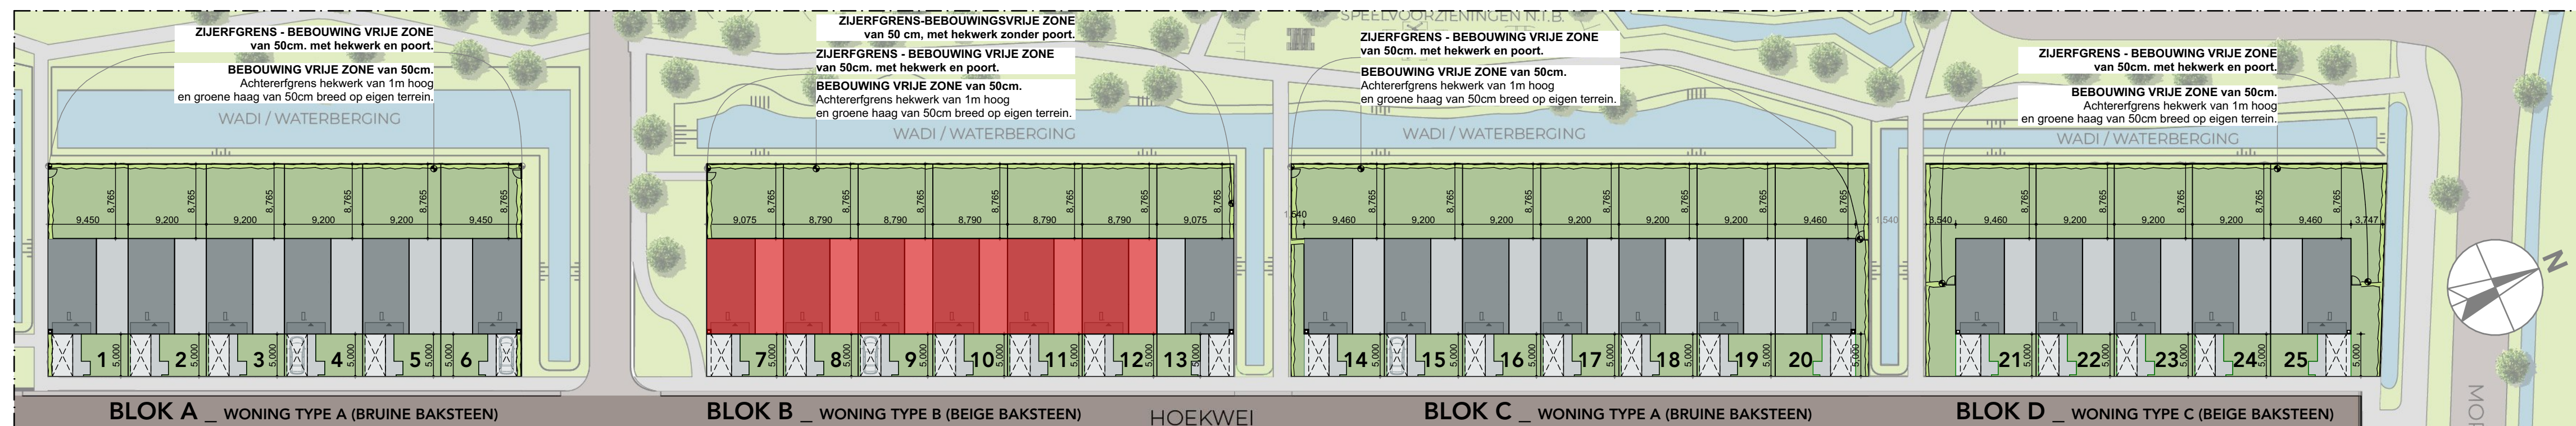

Situatie 1:500

Opdrachtgever : Den Bogerd Ontwikkeling BV
Kloosterstraat 4, 5038 VP Tilburg

Plan : 25 bosparkwoningen Den Bogerd
Hoekwei nr. 1 t/m 49 (oneven), 5071 SJ Udenhout

gewijzigd :
datum : 23-09-2024
getekend : A.K. ZvG
formaat : 950x841 mm.
schaal : 1:50, 1:100, 1:500

Onderwerp : Verkooptekening - woningtype B
Bouwnummer(s) 7 t/m 12

Projectnr. : 2103
Bladnummer : VT.03
Projectstatus : DO



(c) Copyright Wolfs architecten BV All rights reserved
Niets van deze tekening mag worden vervoerdigd en/of openbaar gemaakt. In enige vorm of op enige wijze, hetzij elektronisch, mechanisch, door fotokopieën, opnamen of enige andere manier, zonder voorafgaand schriftelijke toestemming.

www.wolfsarchitecten.nl
info@wolfsarchitecten.nl
van Rijkjevorsellaan 8
5066 BS Moergestel
tel : 013-5132670