



Voorgevel 1:100




Achtergevel 1:100

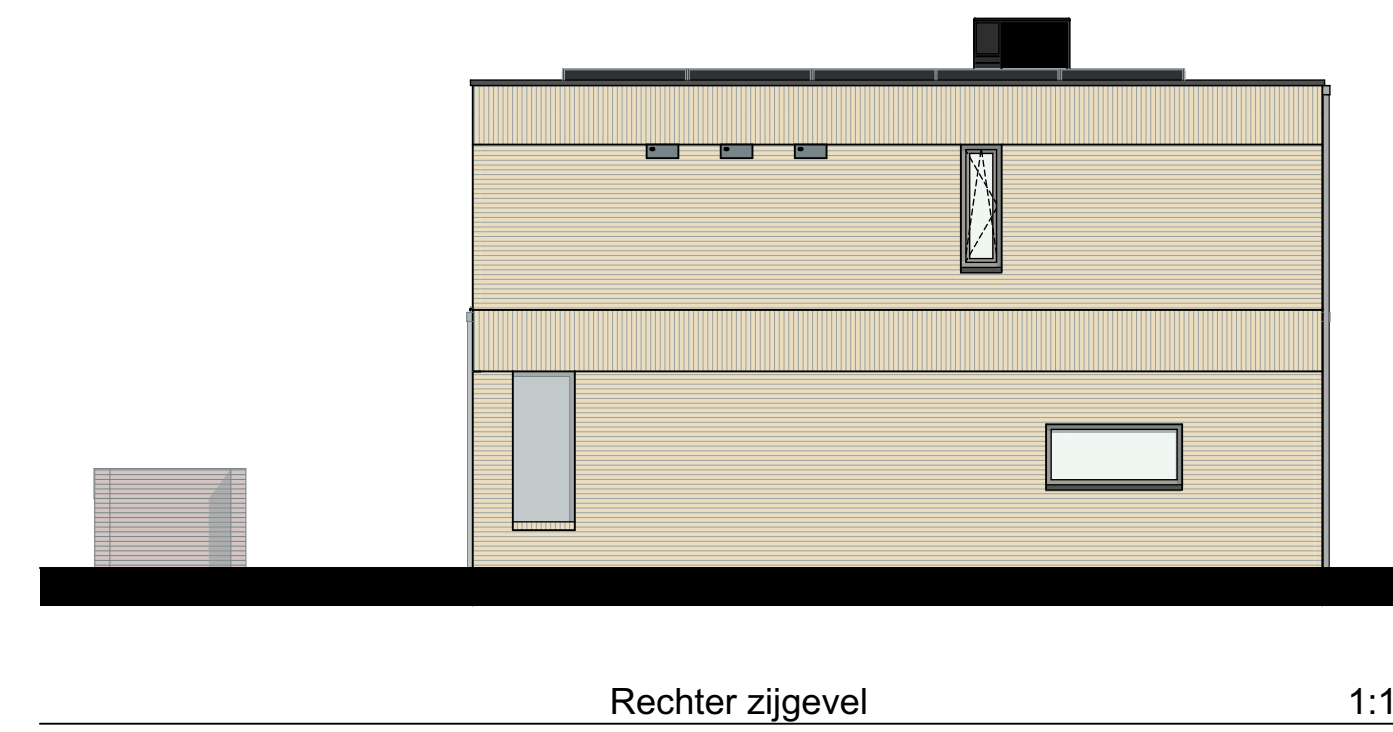


Rechter zijgevel 1:100

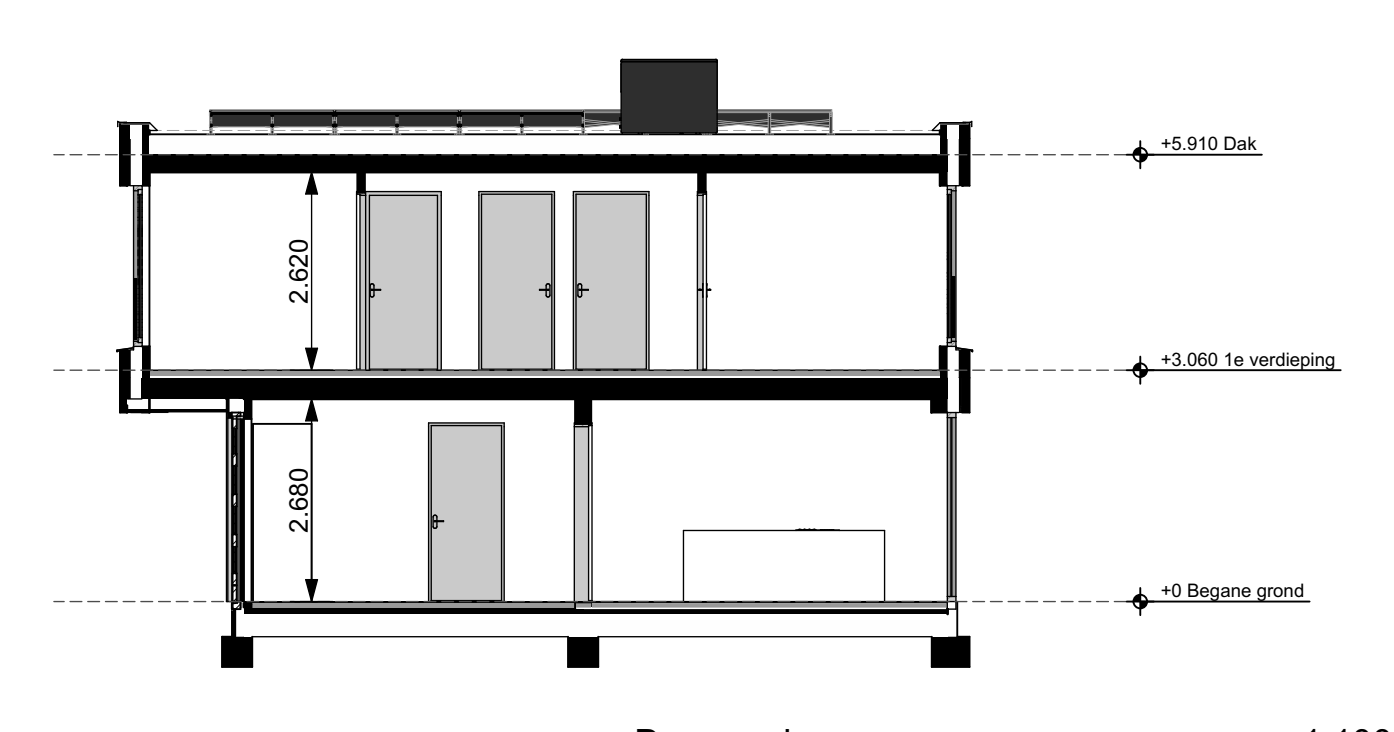


Doorsnede 1:100

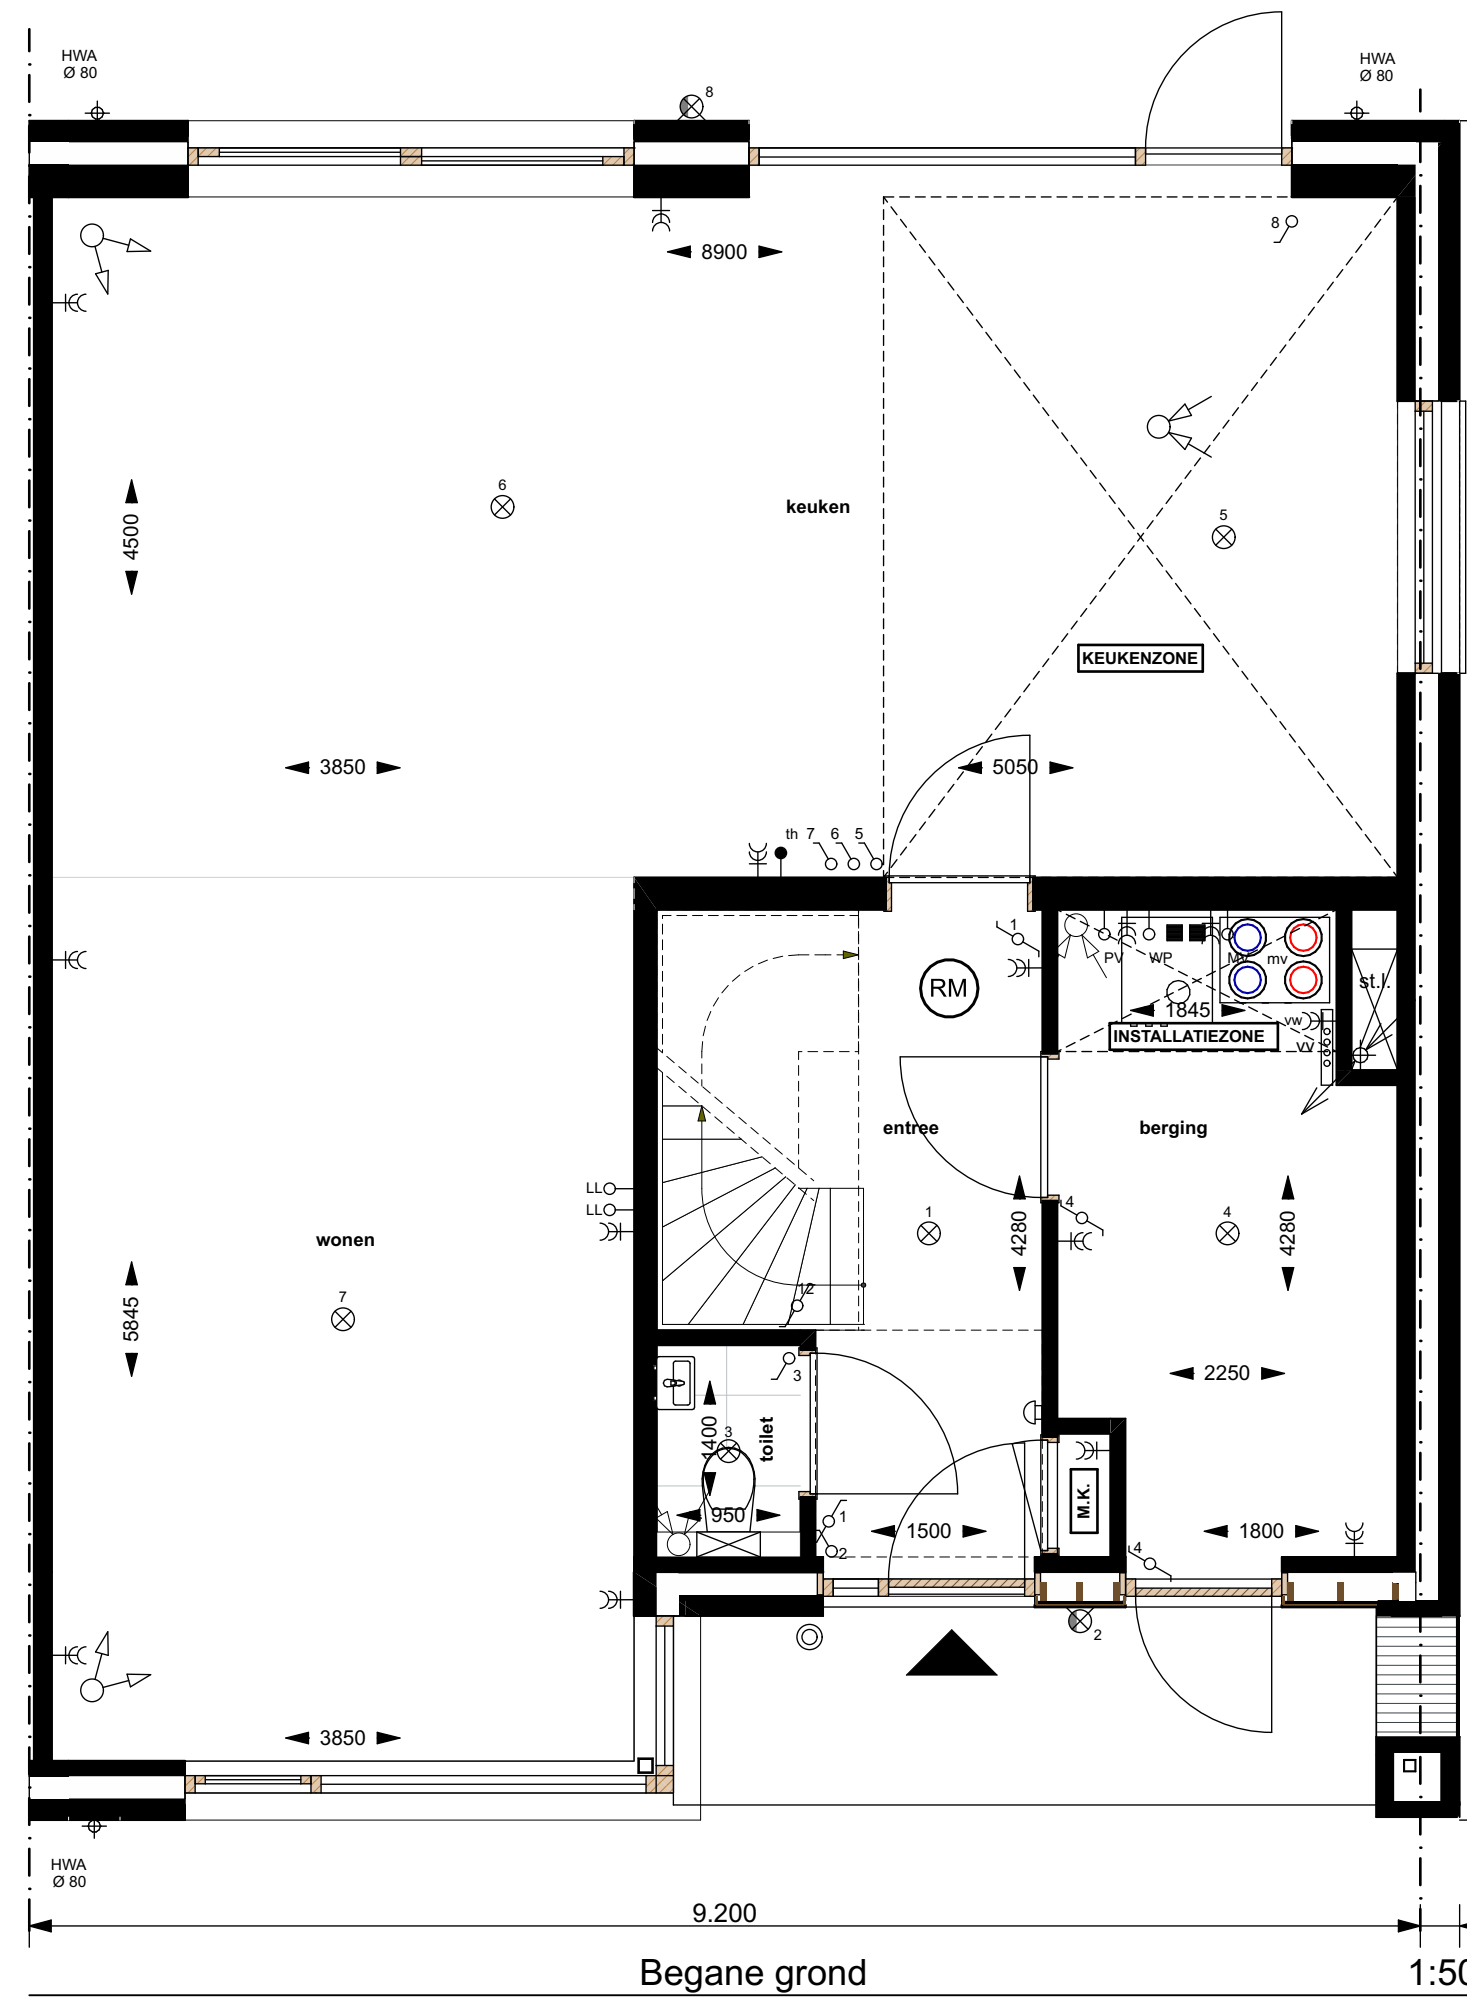

Begane grond 1:50

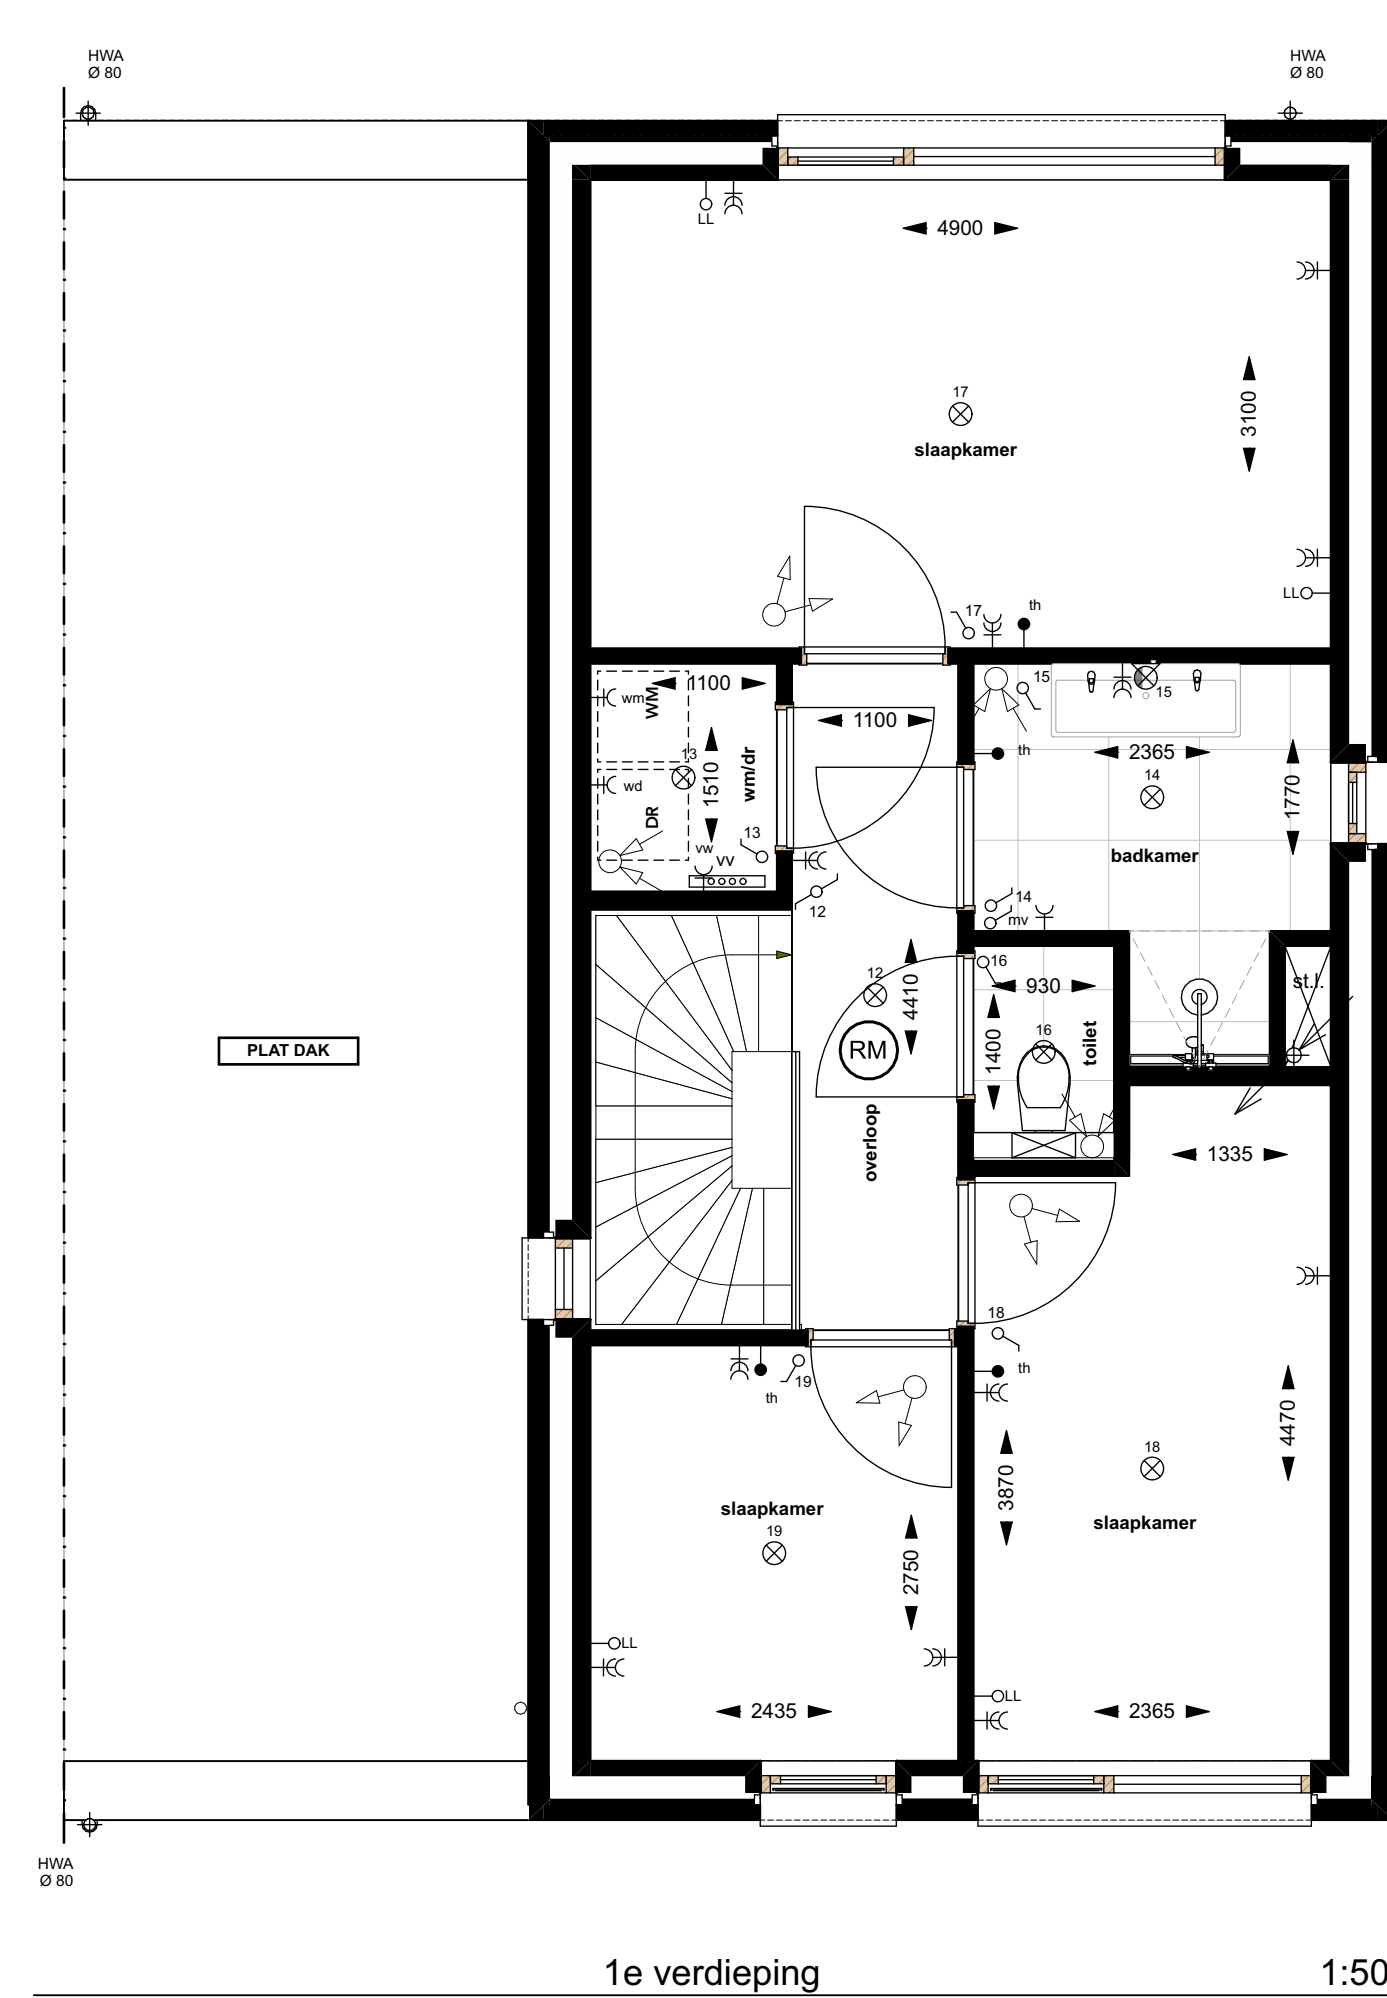


1e verdieping 1:50

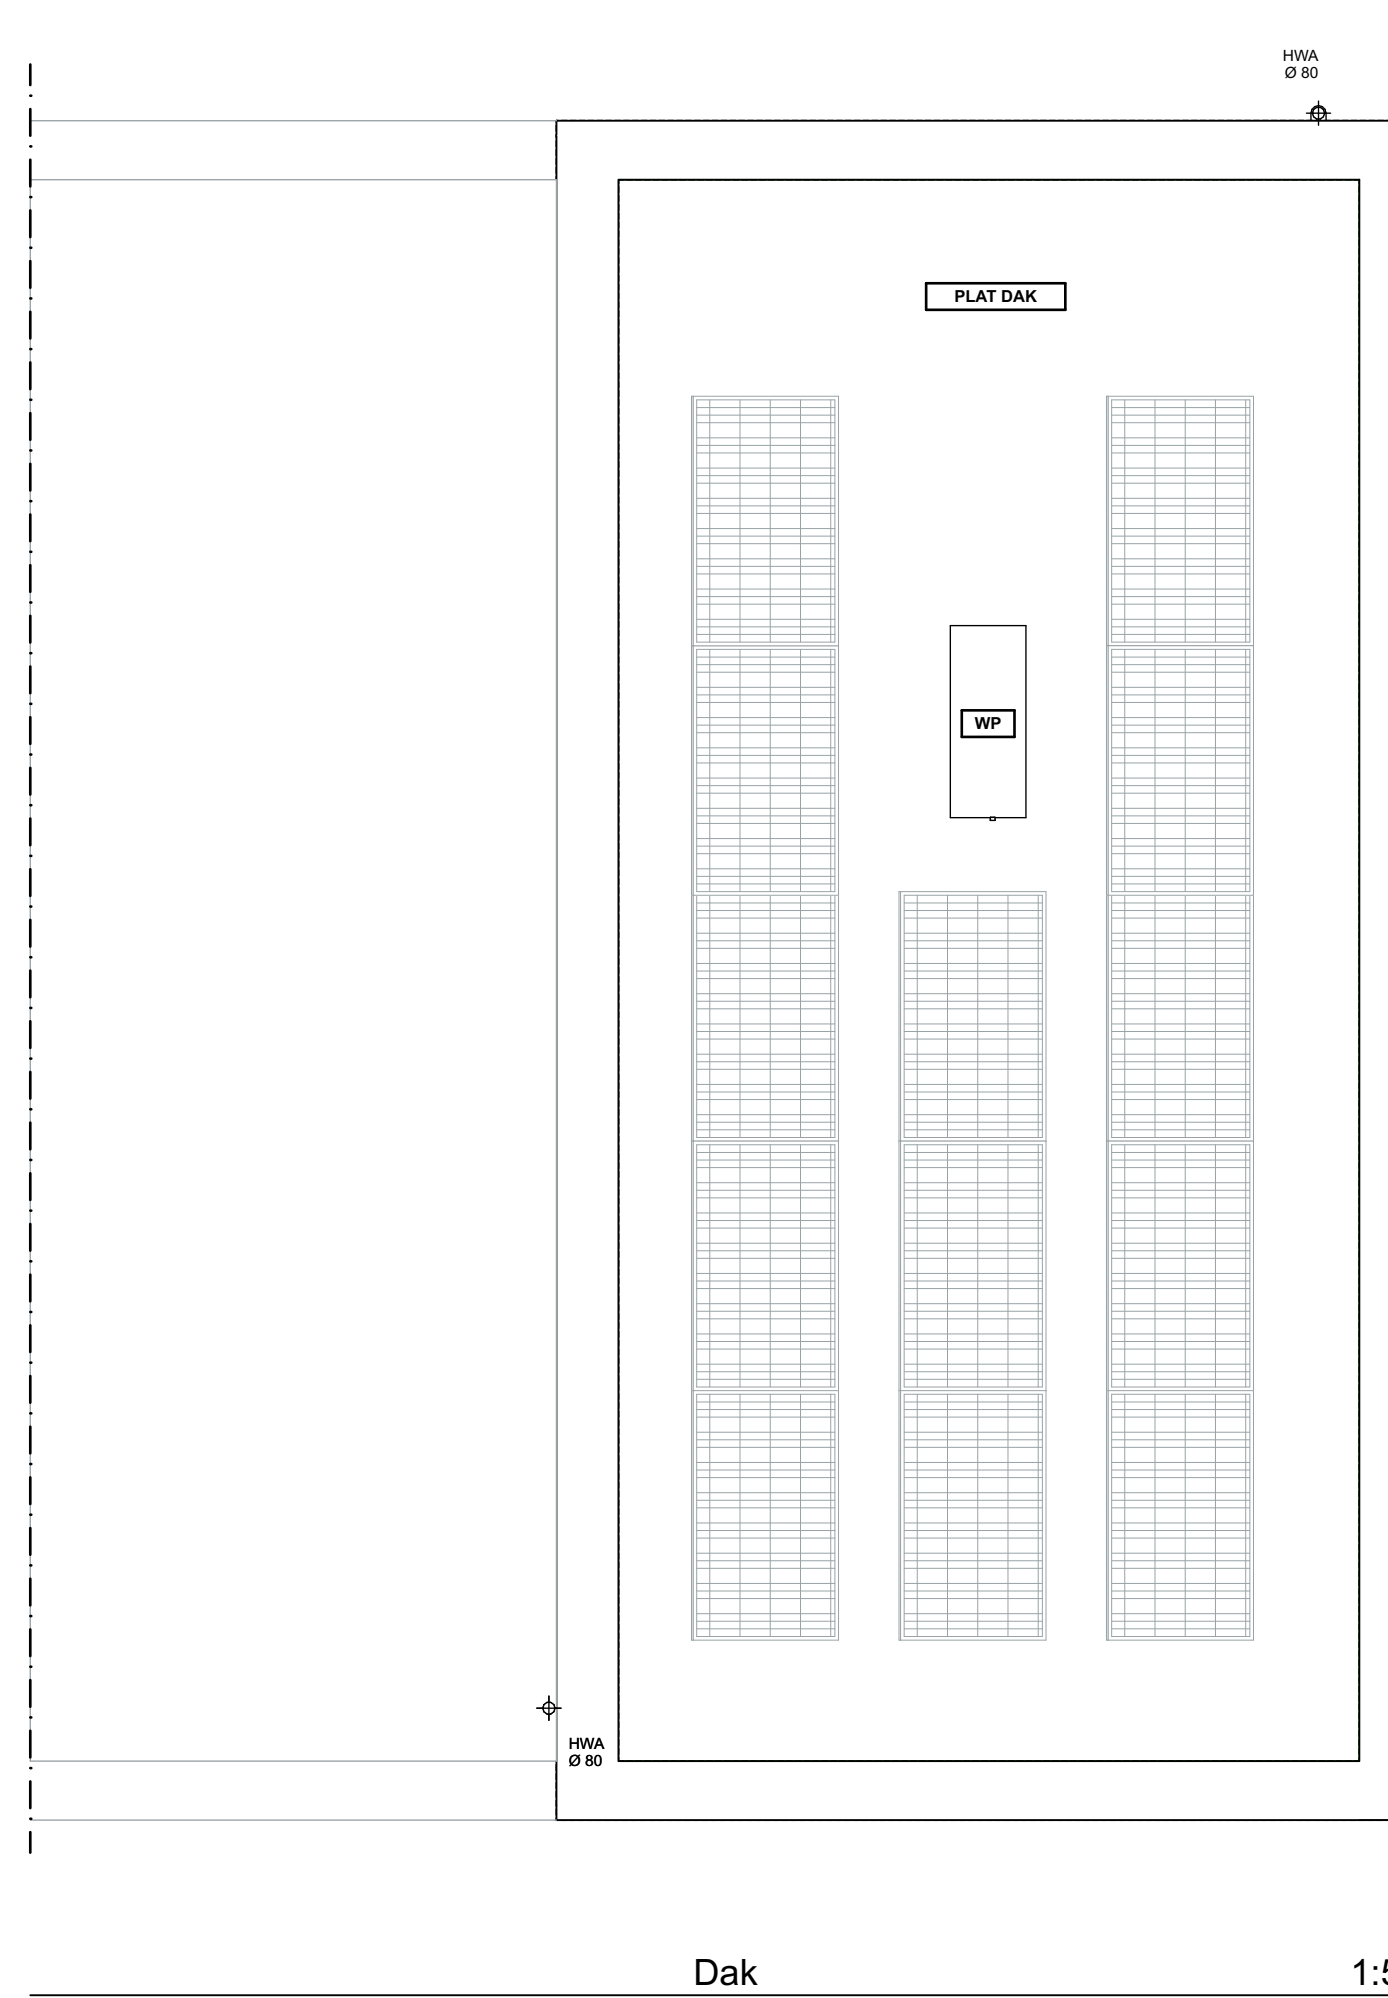

Dak 1:50

Renvooi
 - Schakelaars op 1050+ b.k. afgewerkte vloer.
 - Wandcontactdoos op 300+ b.k. afgewerkte vloer.

<ul style="list-style-type: none"> ⊙ = Bel. ⊗ = Wandlichtpunt. ⊕ = Wandlichtpunt waterdicht. ⊙ = Plafondlichtpunt. -K = Wandcontactdoos enkel. -K = Wandcontactdoos dubbel. ⊕ = Enkelzijdige schakelaar. ⊕ = Serieschakelaar. -K wm = Aansluiting wasmachine. -K rad = Aansluiting elektrische radiator. ⊕ = Rookmelder (aangesloten op het lichtnet), conform NEN 2555 	<ul style="list-style-type: none"> • th = Kamervermooier. -mv = Mechanische ventilatie bediening. ⊕ LL = Loze leiding div. ⊕ = Aanzigpunt mechanische ventilatie. Positie en aantal indicatief. ⊕ = Inblaaspunt mechanische ventilatie. Positie en aantal indicatief. ⊕ = Elektrische radiator. ⊕ = Zonnepaneel. Aantal per woning volgens BENG-berekening (positie en aantal is op tekening indicatief weergegeven) ⊕ = Verdelers vloerverwarming. Positie en aantal indicatief. ⊕ = Parkeerplaatsen op eigen terrein
--	---

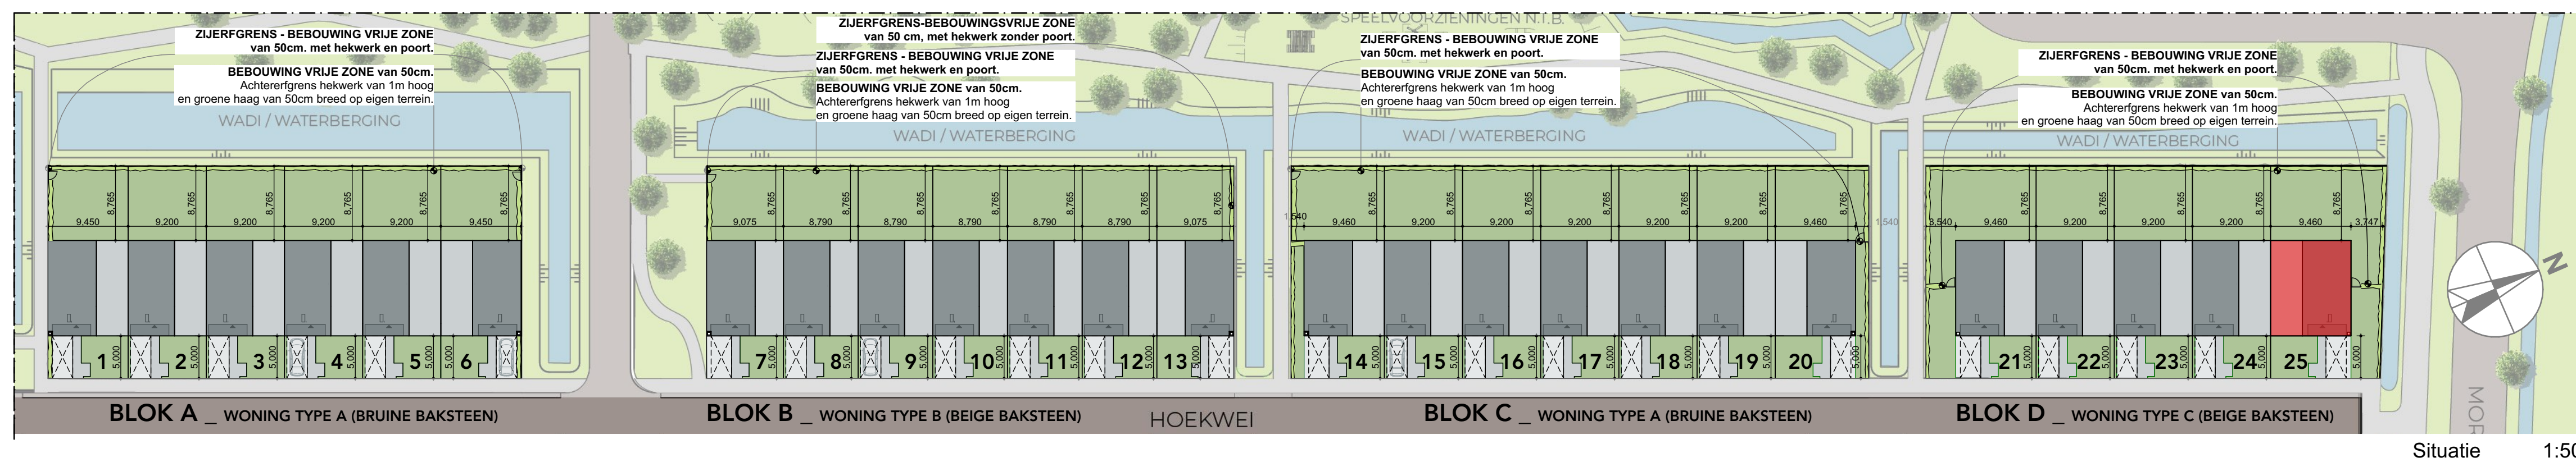

Situatie 1:500



<p>Opdrachtgever : Den Bogerd Ontwikkeling BV Kloosterstraat 4, 5038 VP Tilburg</p> <p>Plan : 25 bosparkwoningen Den Bogerd Hoekwei nr. 1 t/m 49 (oneven), 5071 SJ Udenhout</p>	<p>gewijzigd : datum : 23-09-2024 getekend : A.K. ZvG formaat : 950x841 mm schaal : 1:50, 1:100, 1:500</p>
<p>Onderwerp : Verkooptekening - woningtype C gespiegeld Bouwnummer 25</p>	<p>Projectnr. : 2103 Bladnummer : VT.06 Projectstatus : DO</p>
<p>WOLFS ARCHITECTEN www.wolfsarchitecten.nl info@wolfsarchitecten.nl van Rijkevorsellaan 8 5066 BS Moergestel tel : 013-5132670</p>	

(c) Copyright Wolfs architecten BV All rights reserved
 Niets van deze tekening mag worden vervoerpluigd en/of openbaar gemaakt. In enige vorm of op enige wijze, hetzij elektronisch, mechanisch, door fotokopieën, opnamen of enige andere manier, zonder voorafgaand schriftelijke toestemming.