



Voorgevel 1:100




Achtergevel 1:100

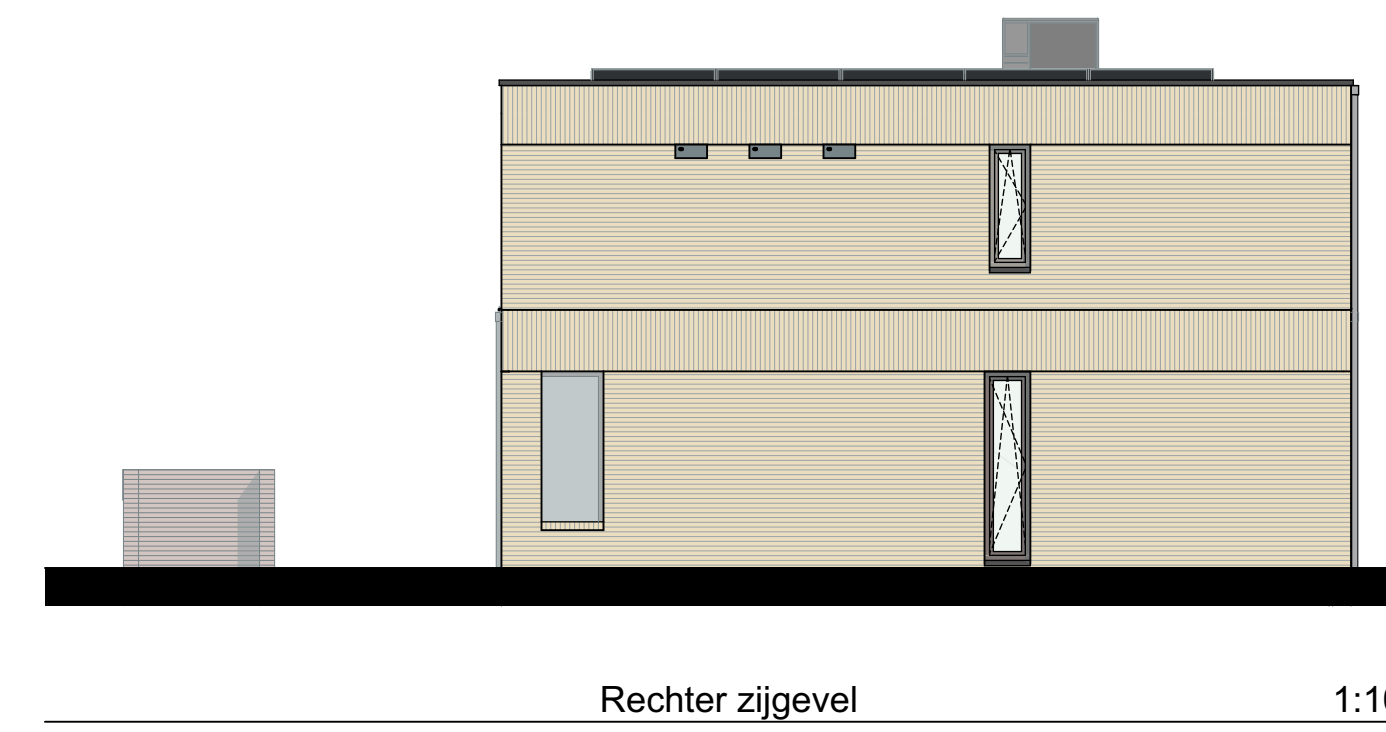


Rechter zijgevel 1:100

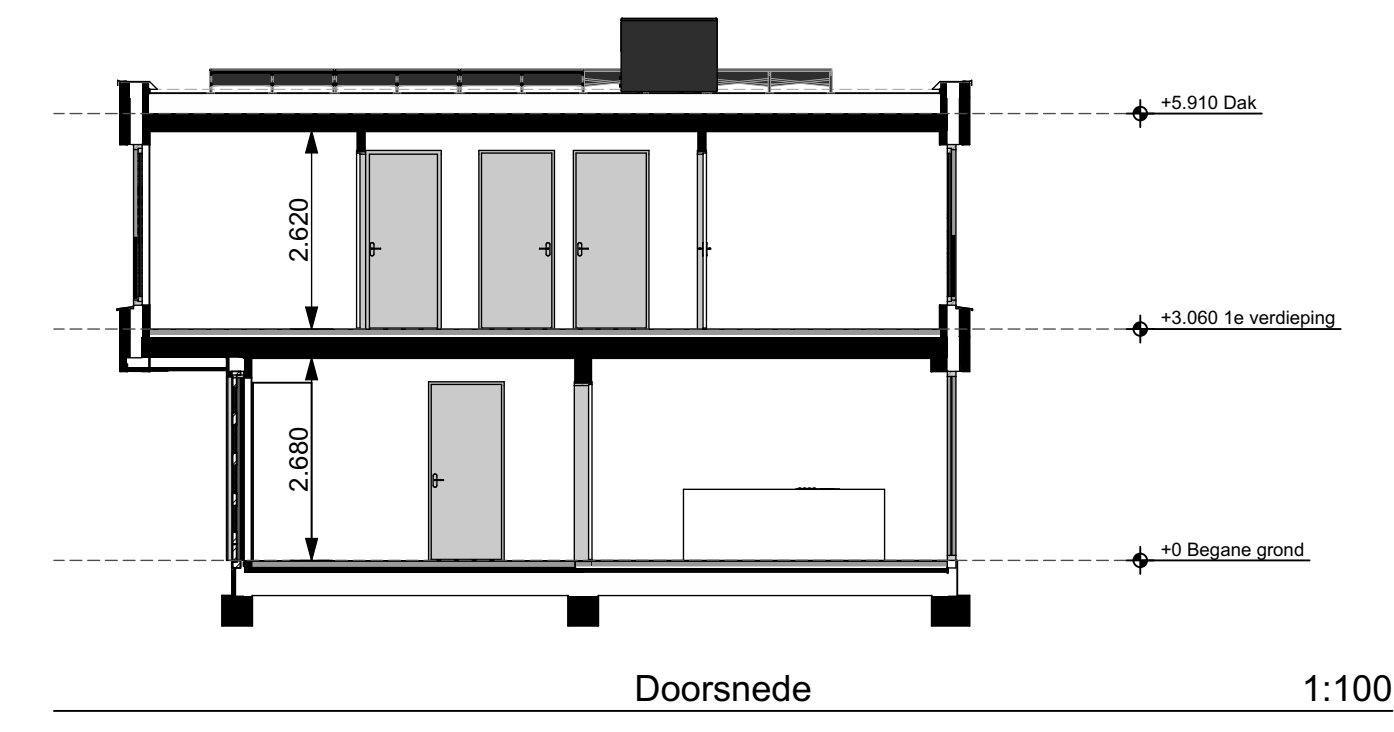


Doorsnede 1:100

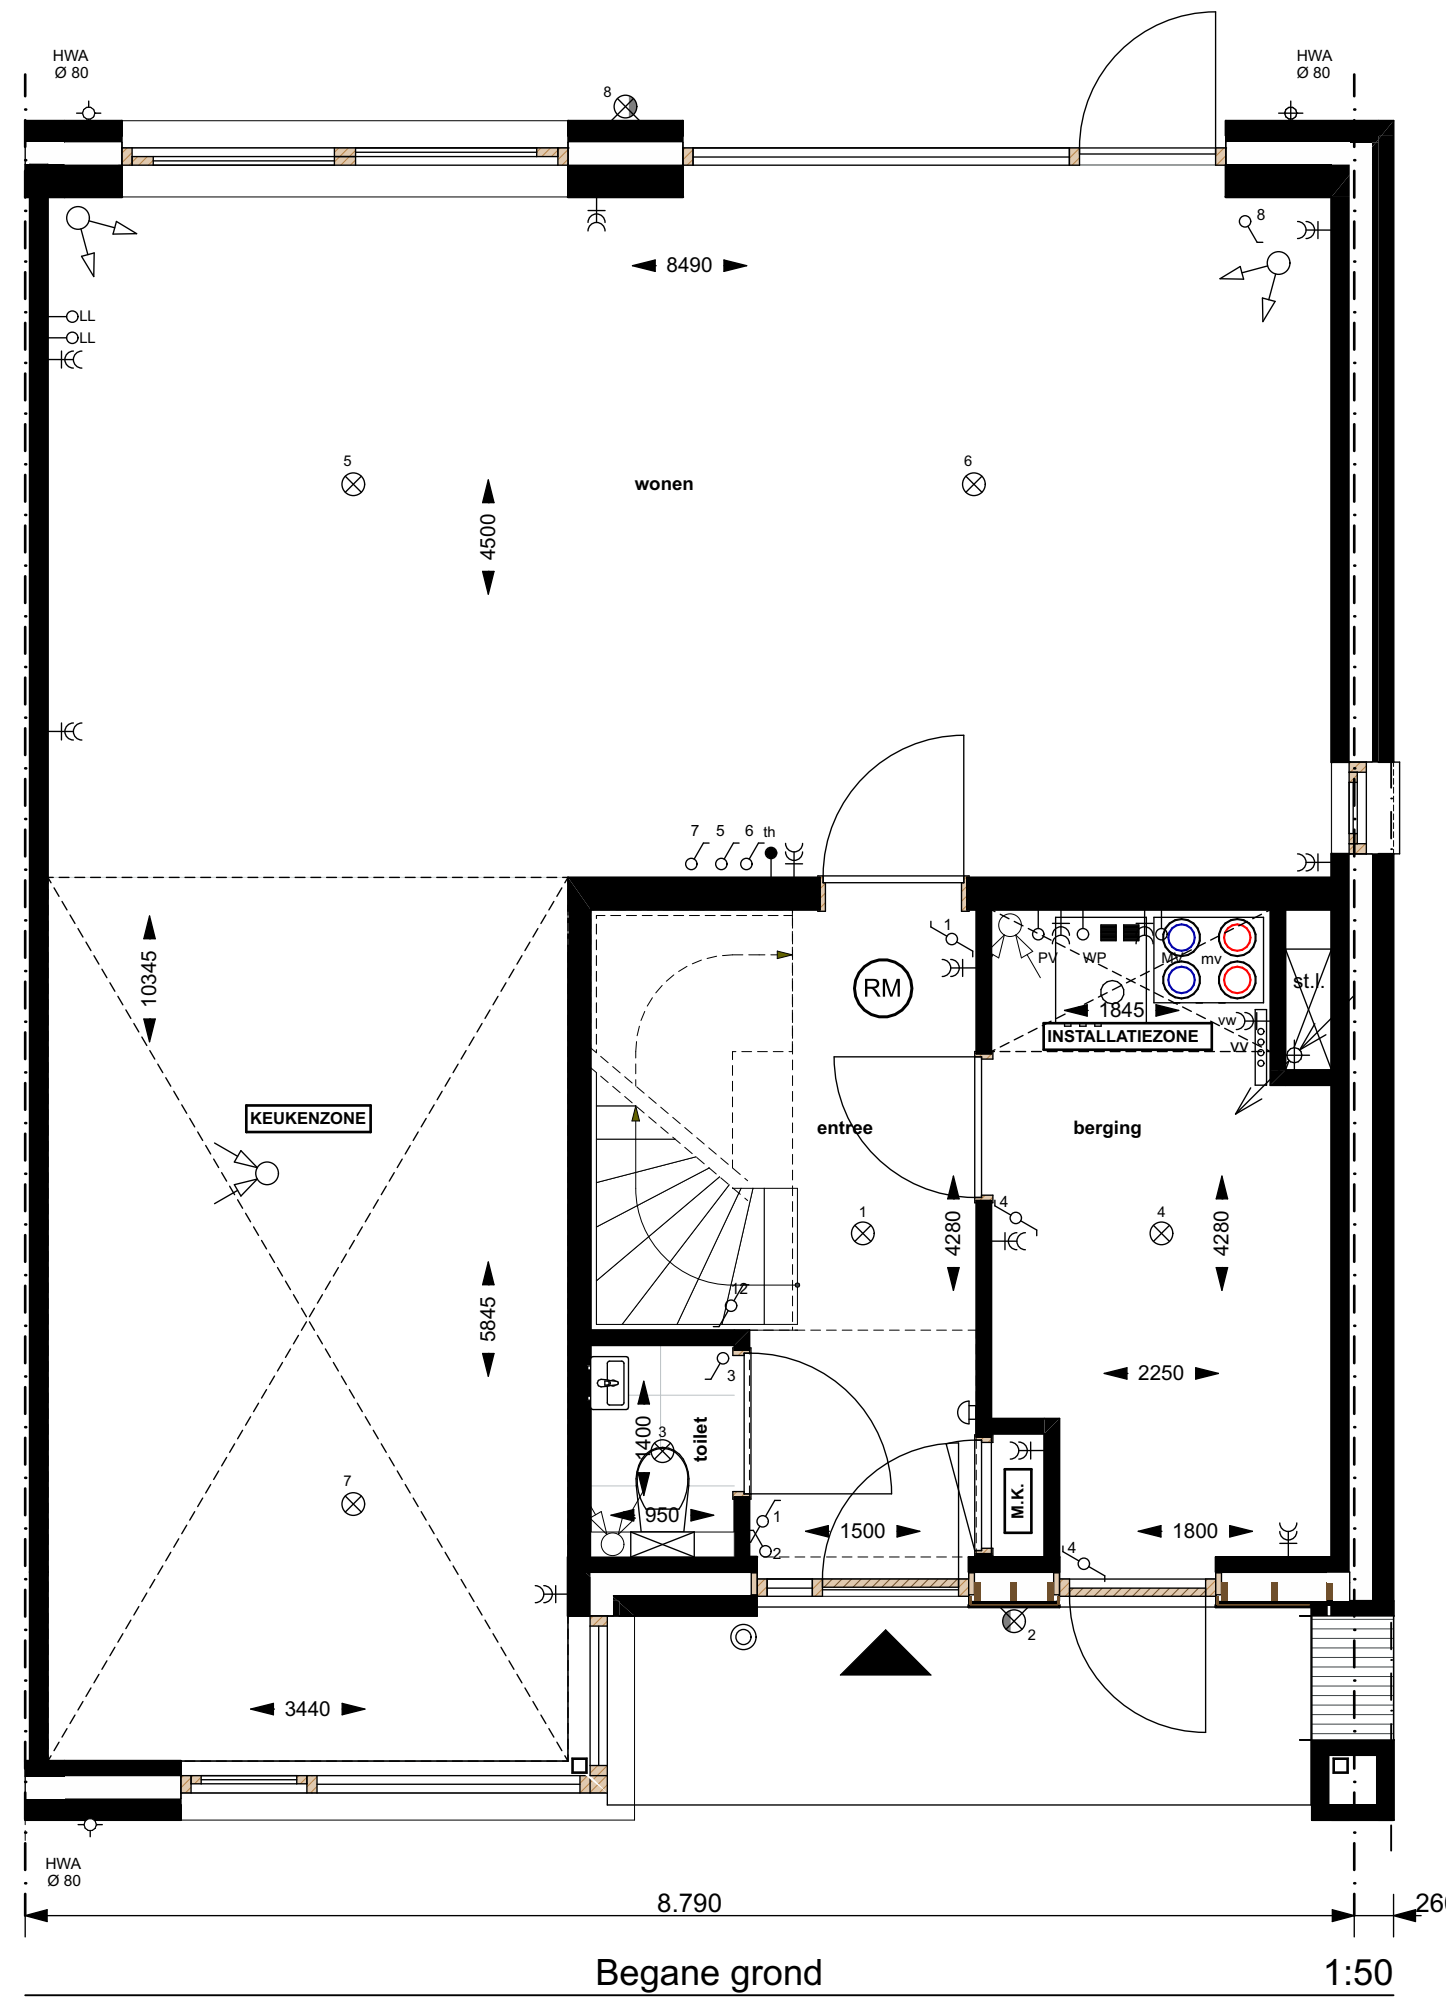

Begane grond 1:50

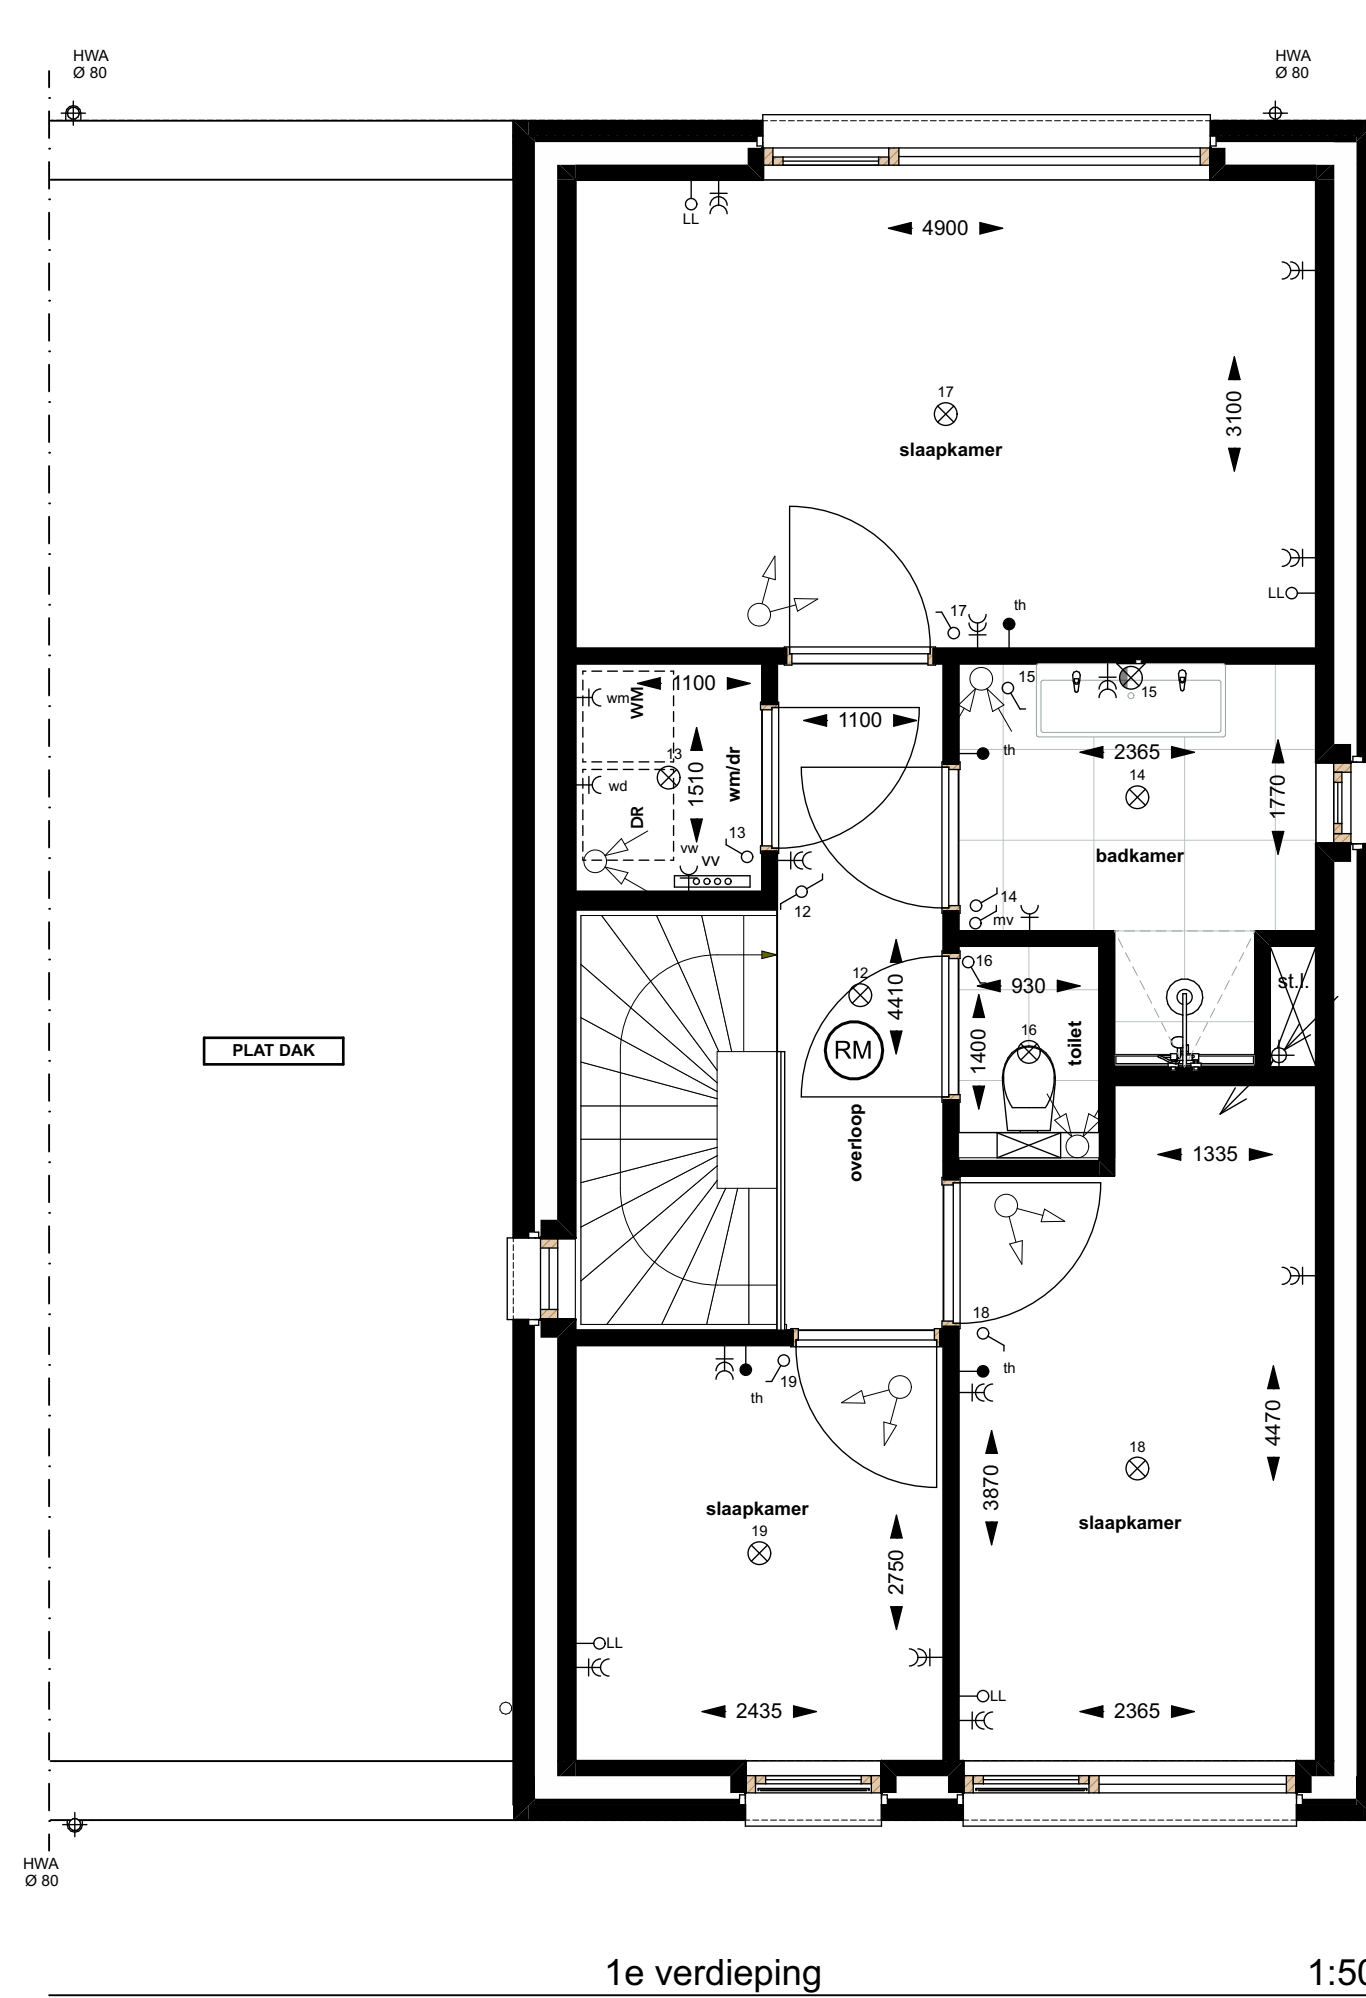


1e verdieping 1:50

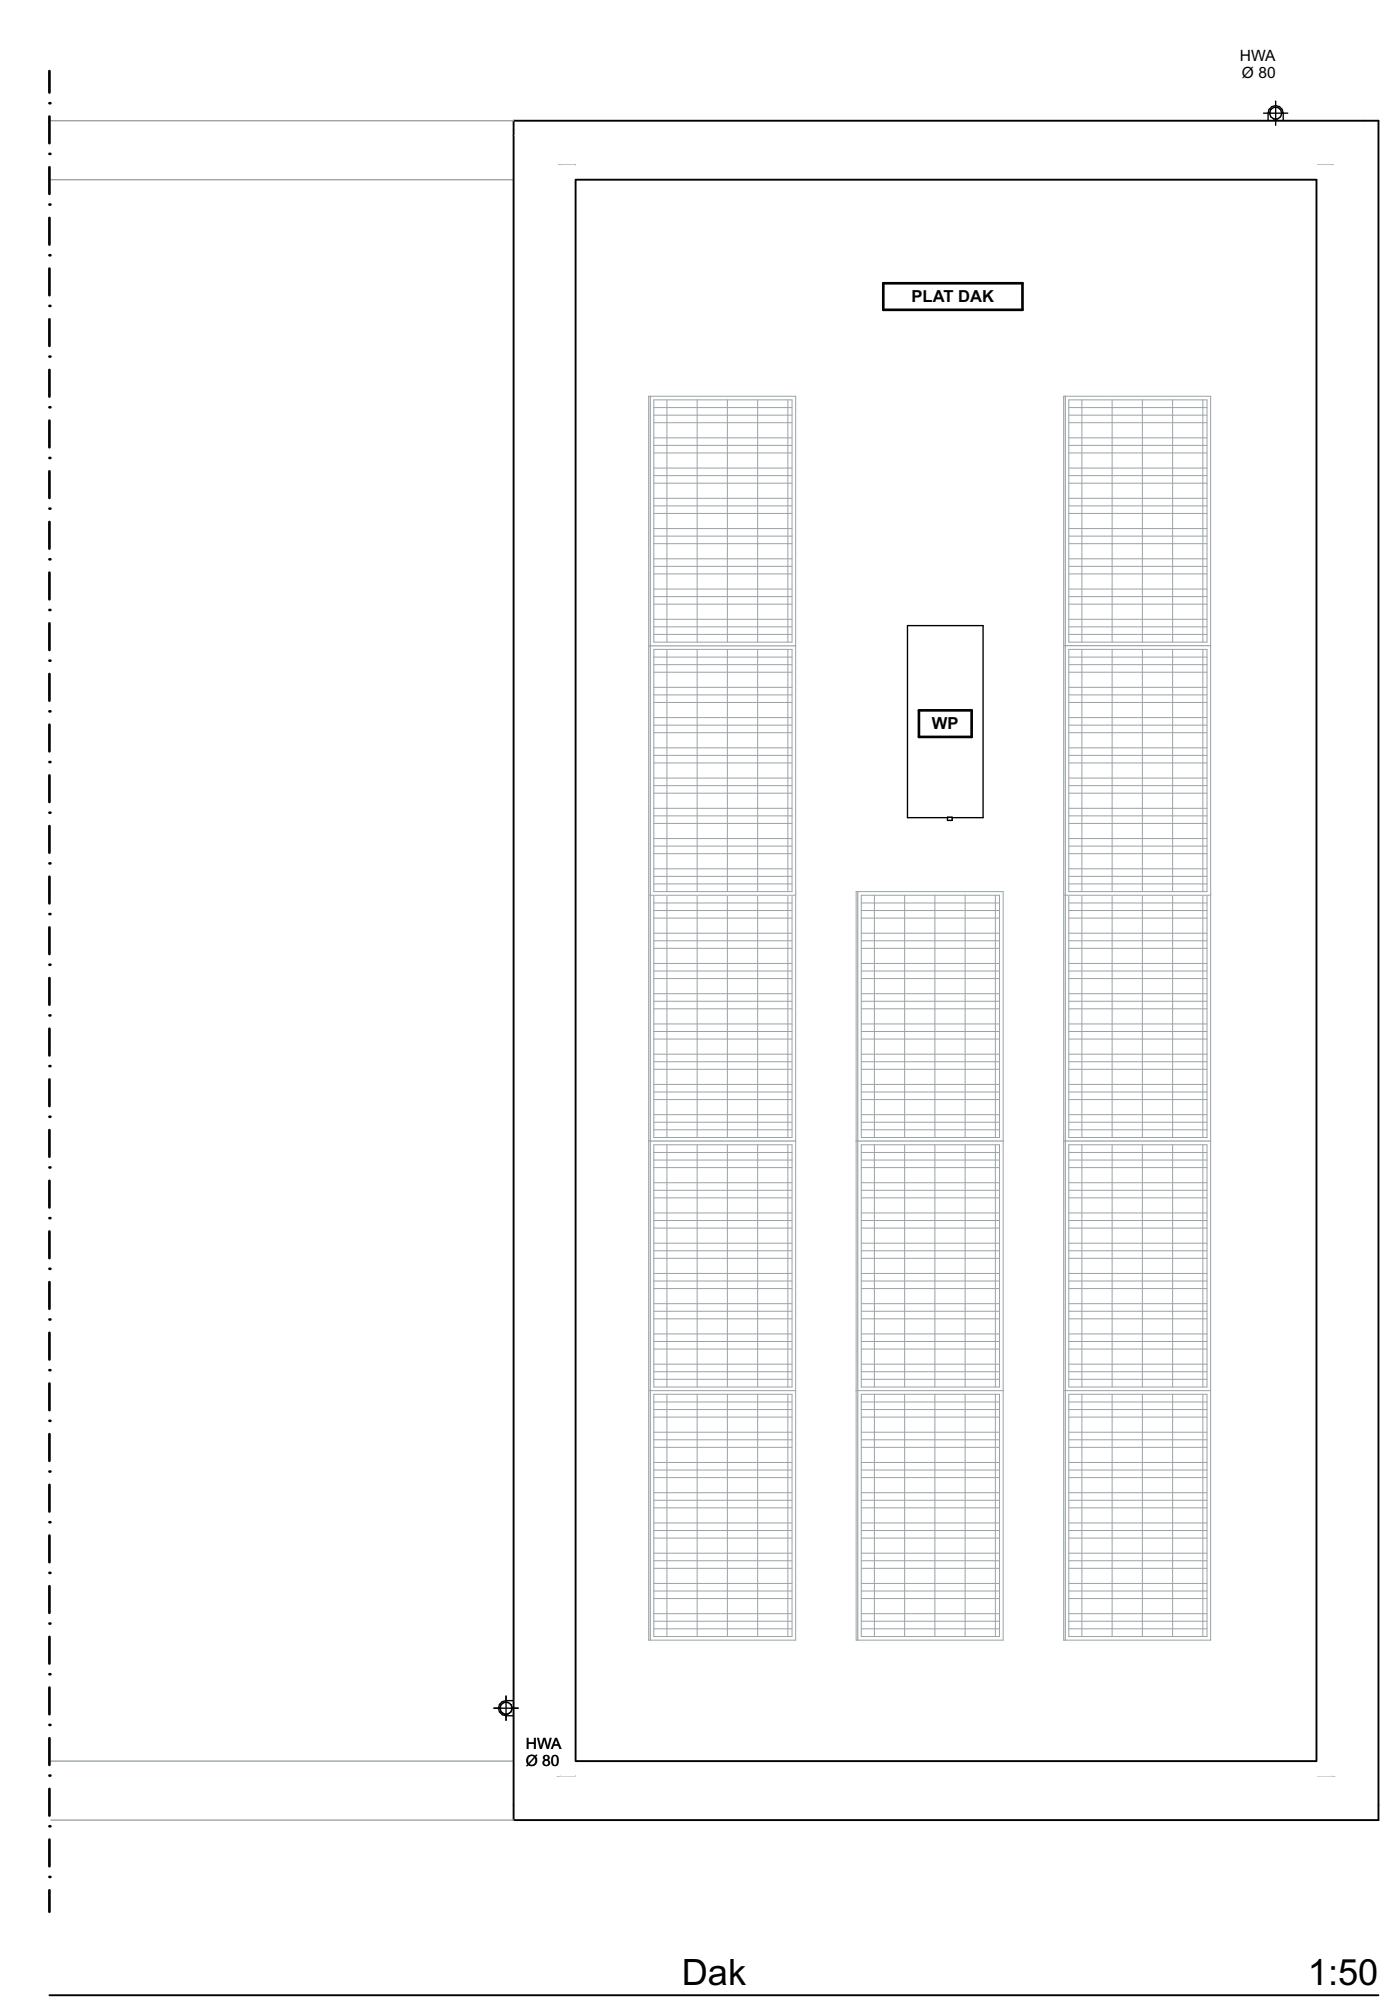

Dak 1:50

**Renvooi**  
 - Schakelaars op 1050+ b.k. afgewerkte vloer.  
 - Wandcontactdoos op 300+ b.k. afgewerkte vloer.

<ul style="list-style-type: none"> <li>⊙ = Bel.</li> <li>⊗ = Wandlichtpunt.</li> <li>⊕ = Wandlichtpunt waterdicht.</li> <li>⊖ = Plafondlichtpunt.</li> <li>-K = Wandcontactdoos enkel.</li> <li>-K = Wandcontactdoos dubbel.</li> <li>-K = Enkelpolige schakelaar.</li> <li>-K = Wisselschakelaar.</li> <li>-K = Serieschakelaar.</li> <li>-K = Aansluiting wasmachine.</li> <li>-K rad = Aansluiting elektrische radiator.</li> <li>⊕ = Rookmelder (aangesloten op het lichtnet), conform NEN 2555</li> </ul>	<ul style="list-style-type: none"> <li>• th = Kamethermostaat.</li> <li>-mv = Mechanische ventilatie bediening.</li> <li>LL = Loze leiding div.</li> <li>⊕ = Aanzuigpunt mechanische ventilatie. Positie en aantal indicatief.</li> <li>⊖ = Inblaspunt mechanische ventilatie. Positie en aantal indicatief.</li> <li>⊕ = Elektrische radiator.</li> <li>⊕ = Zonnepaneel. Aantal per woning volgens BENG-berekening (positie en aantal is op tekening indicatief weergegeven)</li> <li>⊕ = Verdelervloerverwarming. Positie en aantal indicatief.</li> <li>⊕ = Parkeerplaatsen op eigen terrein</li> </ul>
---	---

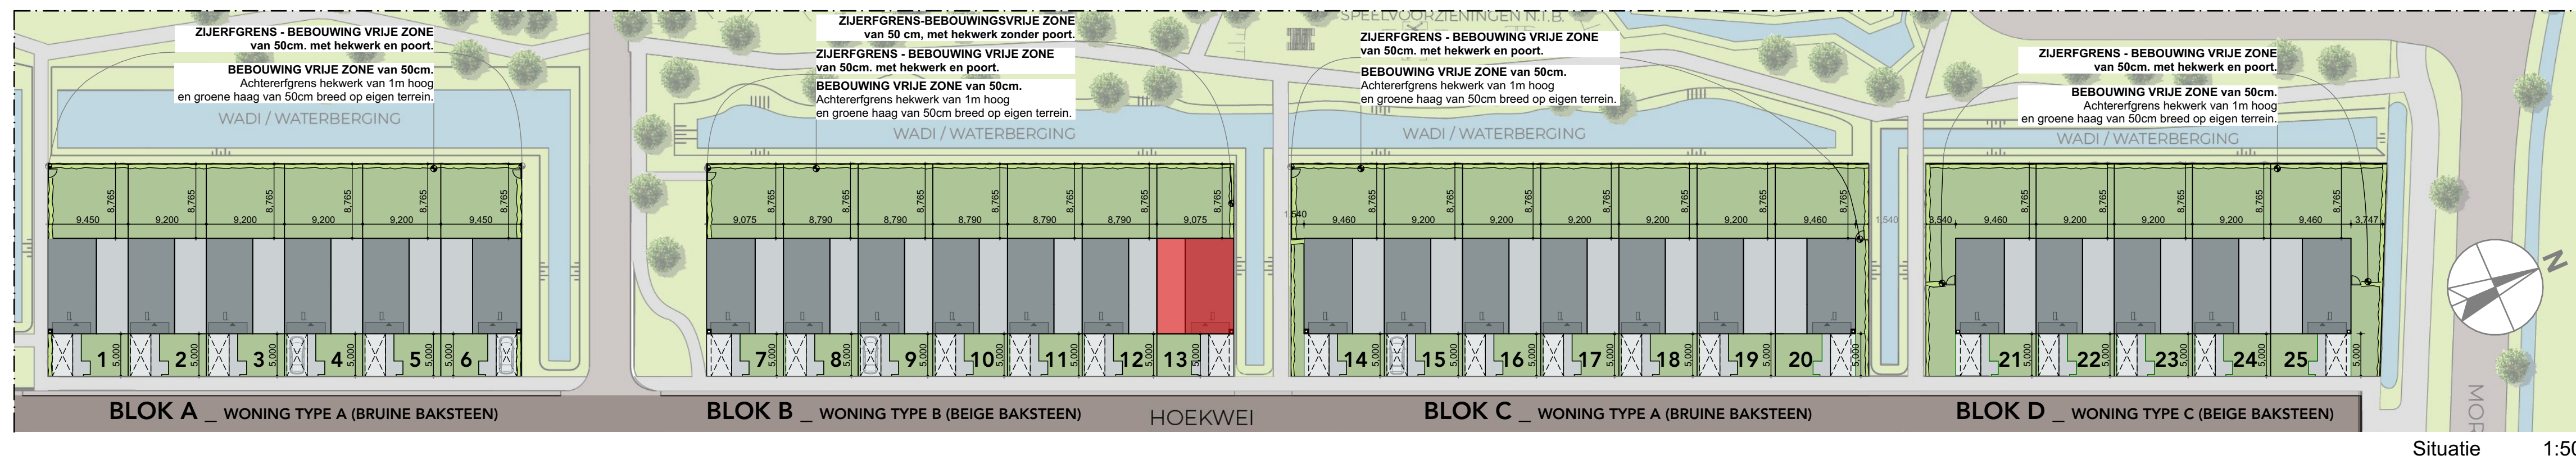

Situatie 1:500

<p><b>Opdrachtgever :</b> Den Bogerd Ontwikkeling BV Kloosterstraat 4, 5038 VP Tilburg</p> <p><b>Plan :</b> 25 bosparkwoningen Den Bogerd Hoekwei nr. 1 t/m 49 (oneven), 5071 SJ Udenhout</p>	<p><b>gewijzigd :</b>  <b>gewijzigd :</b> 23-09-2024  <b>getekend :</b> A.K. ZvG  <b>formaat :</b> 950x841 mm.  <b>schaal :</b> 1:50, 1:100, 1:500</p>
<p><b>Onderwerp :</b> Verkooptekening - woningtype B gespiegeld Bouwnummer 13</p>	<p><b>Projectnr. :</b> 2103  <b>Bladnummer :</b> VT.04  <b>Projectstatus :</b> DO</p>
<p>www.wolfsarchitecten.nl          info@wolfsarchitecten.nl          van Rijkevorsellaan 8          5066 BS Moergestel          tel : 013-5132670</p>	



(c) Copyright Wolfs architecten BV All rights reserved  
 Niets van deze tekening mag worden vervoerwdigdigd en/of openbaar gemaakt. In enige vorm of op enige wijze, hetzij elektronisch, mechanisch, door fotokopieën, opnamen of enige andere manier, zonder voorafgaand schriftelijke toestemming.