

Linker zijgevel - bouwnummer 21

1:100




Voorgevel - bouwnummer 21

Voorgevel 1:100




Achtergevel

Achtergevel - bouwnummer 21 1:100

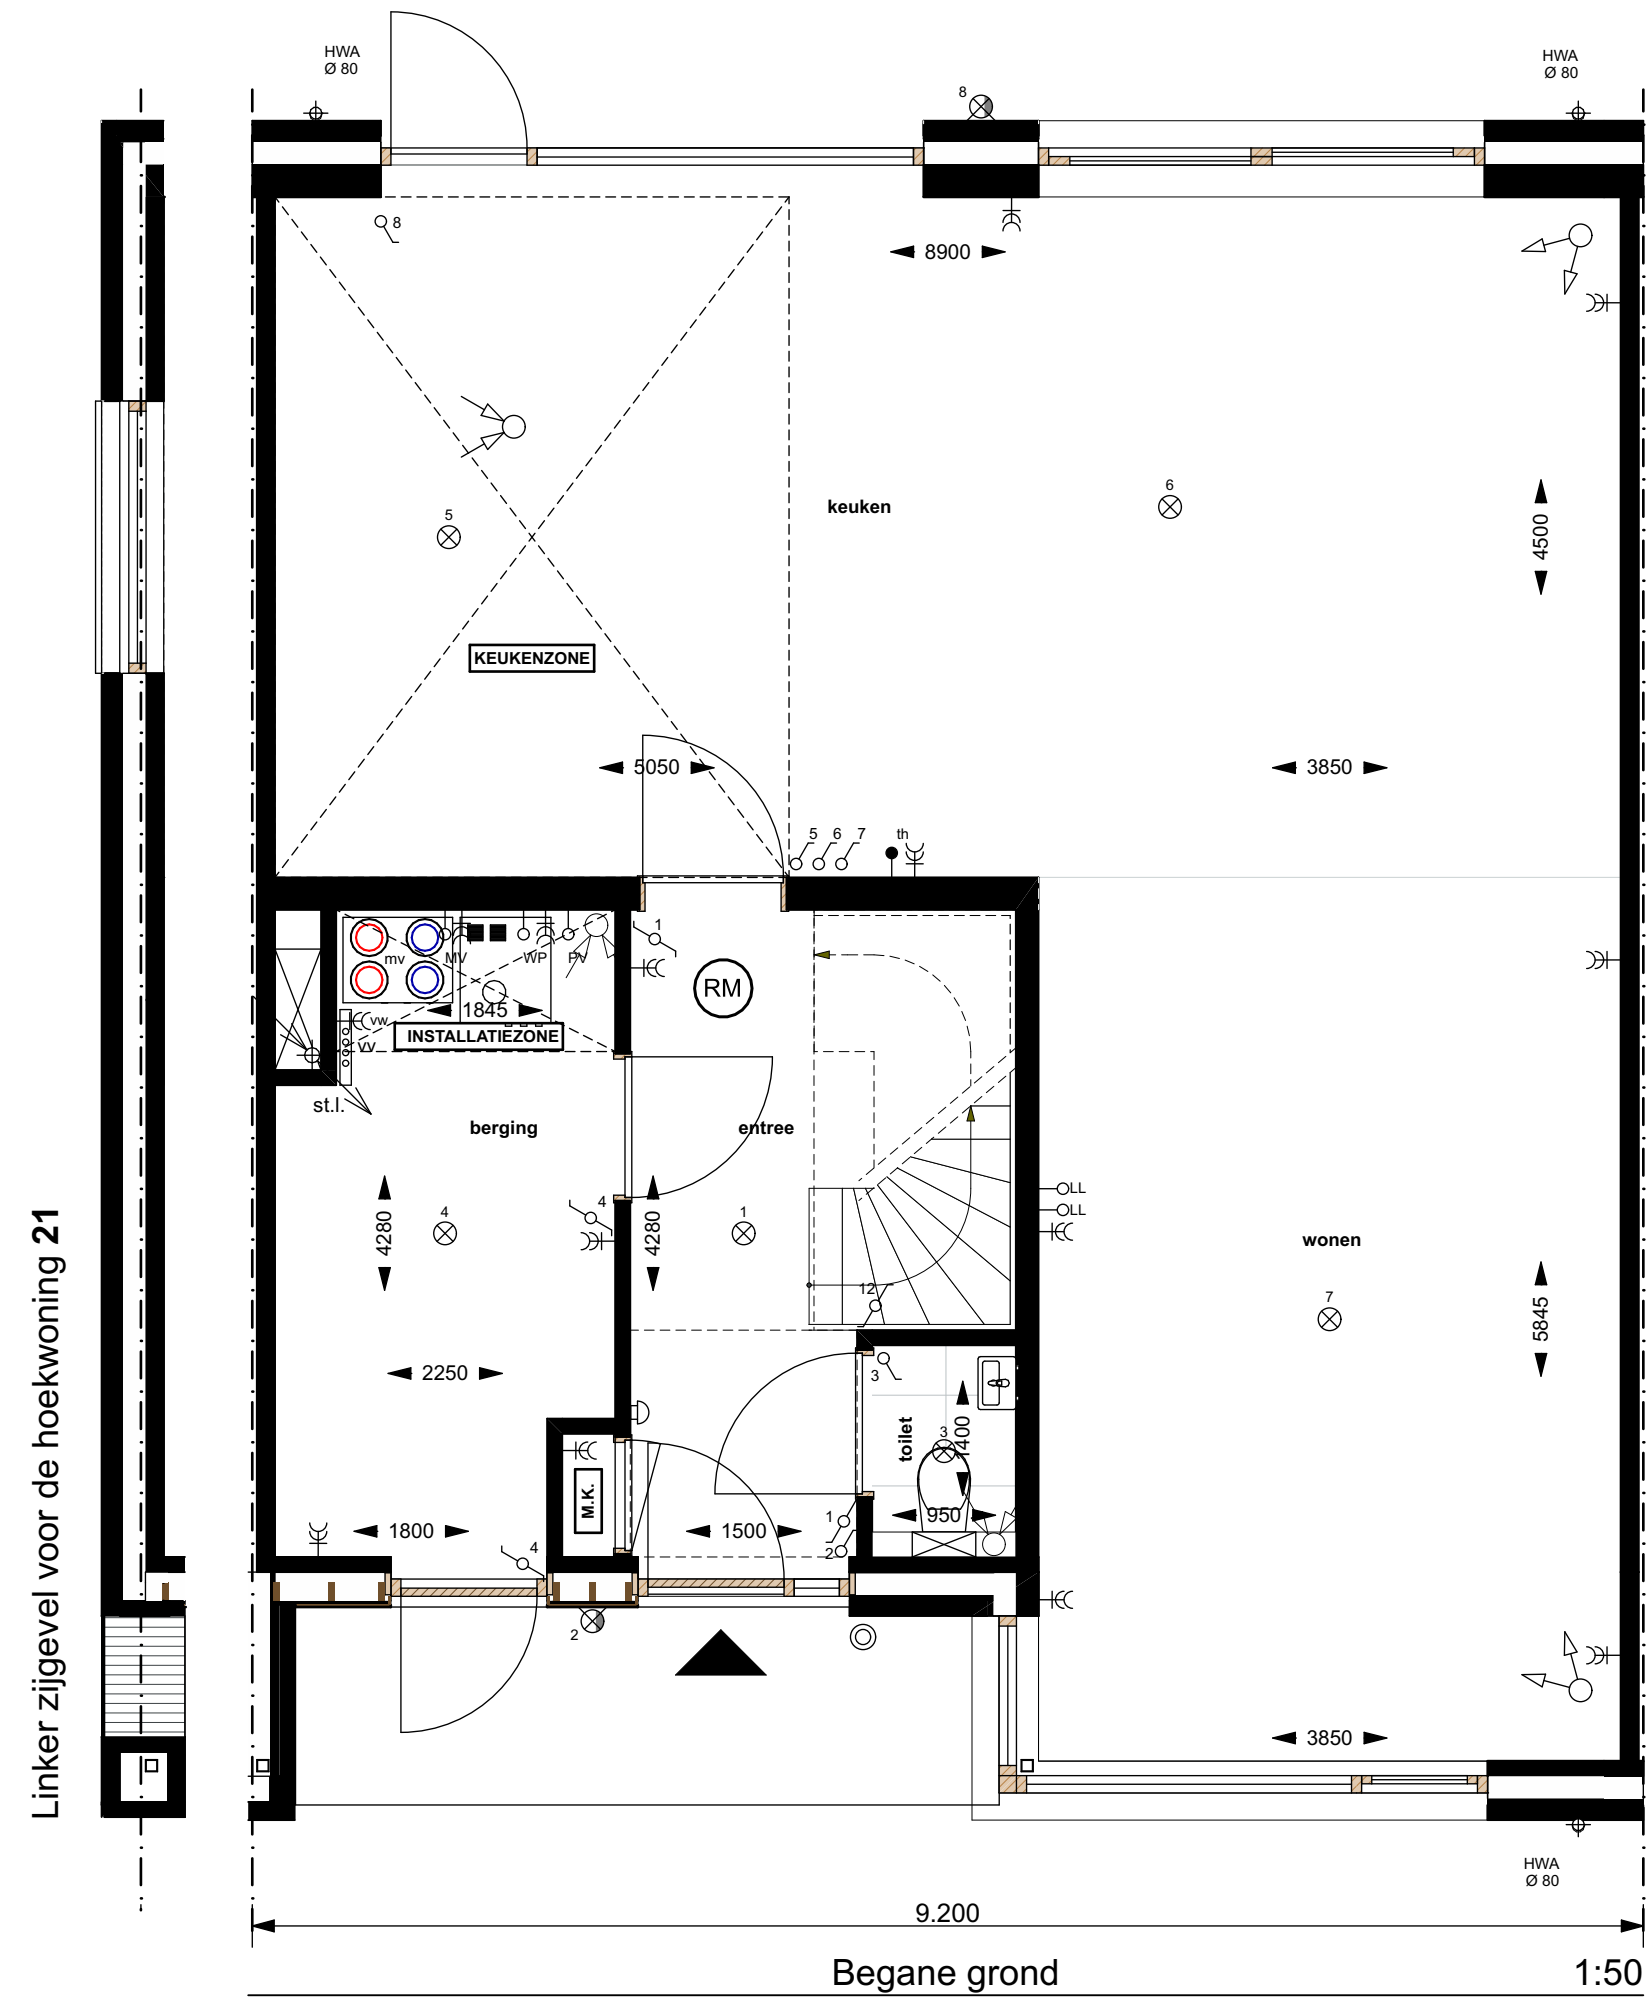


Begane grond

1:50

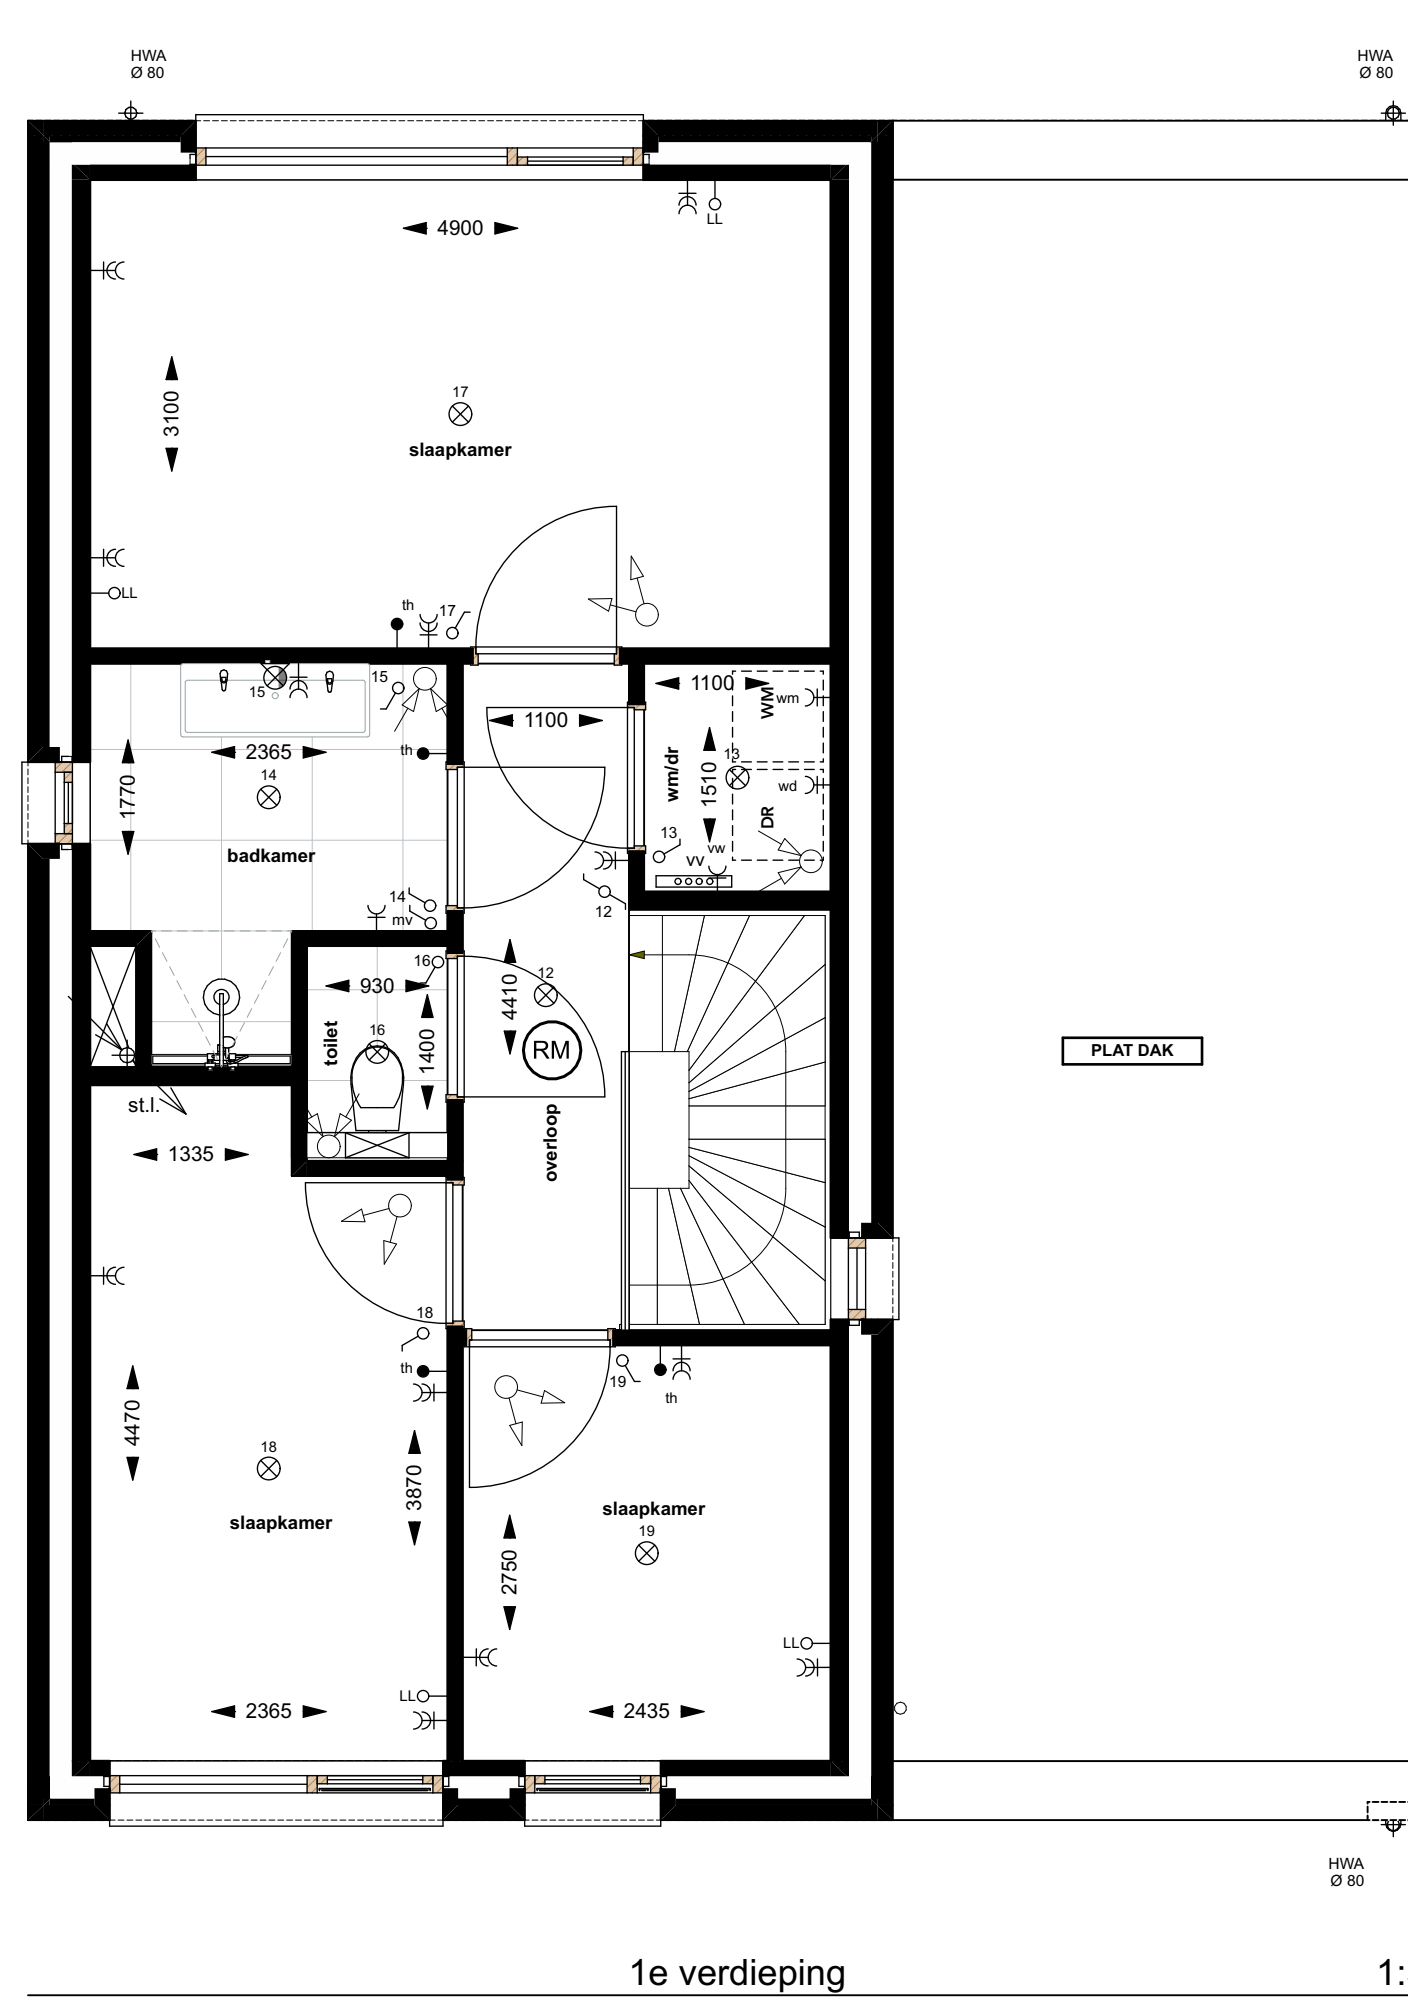


1e verdieping

1:50

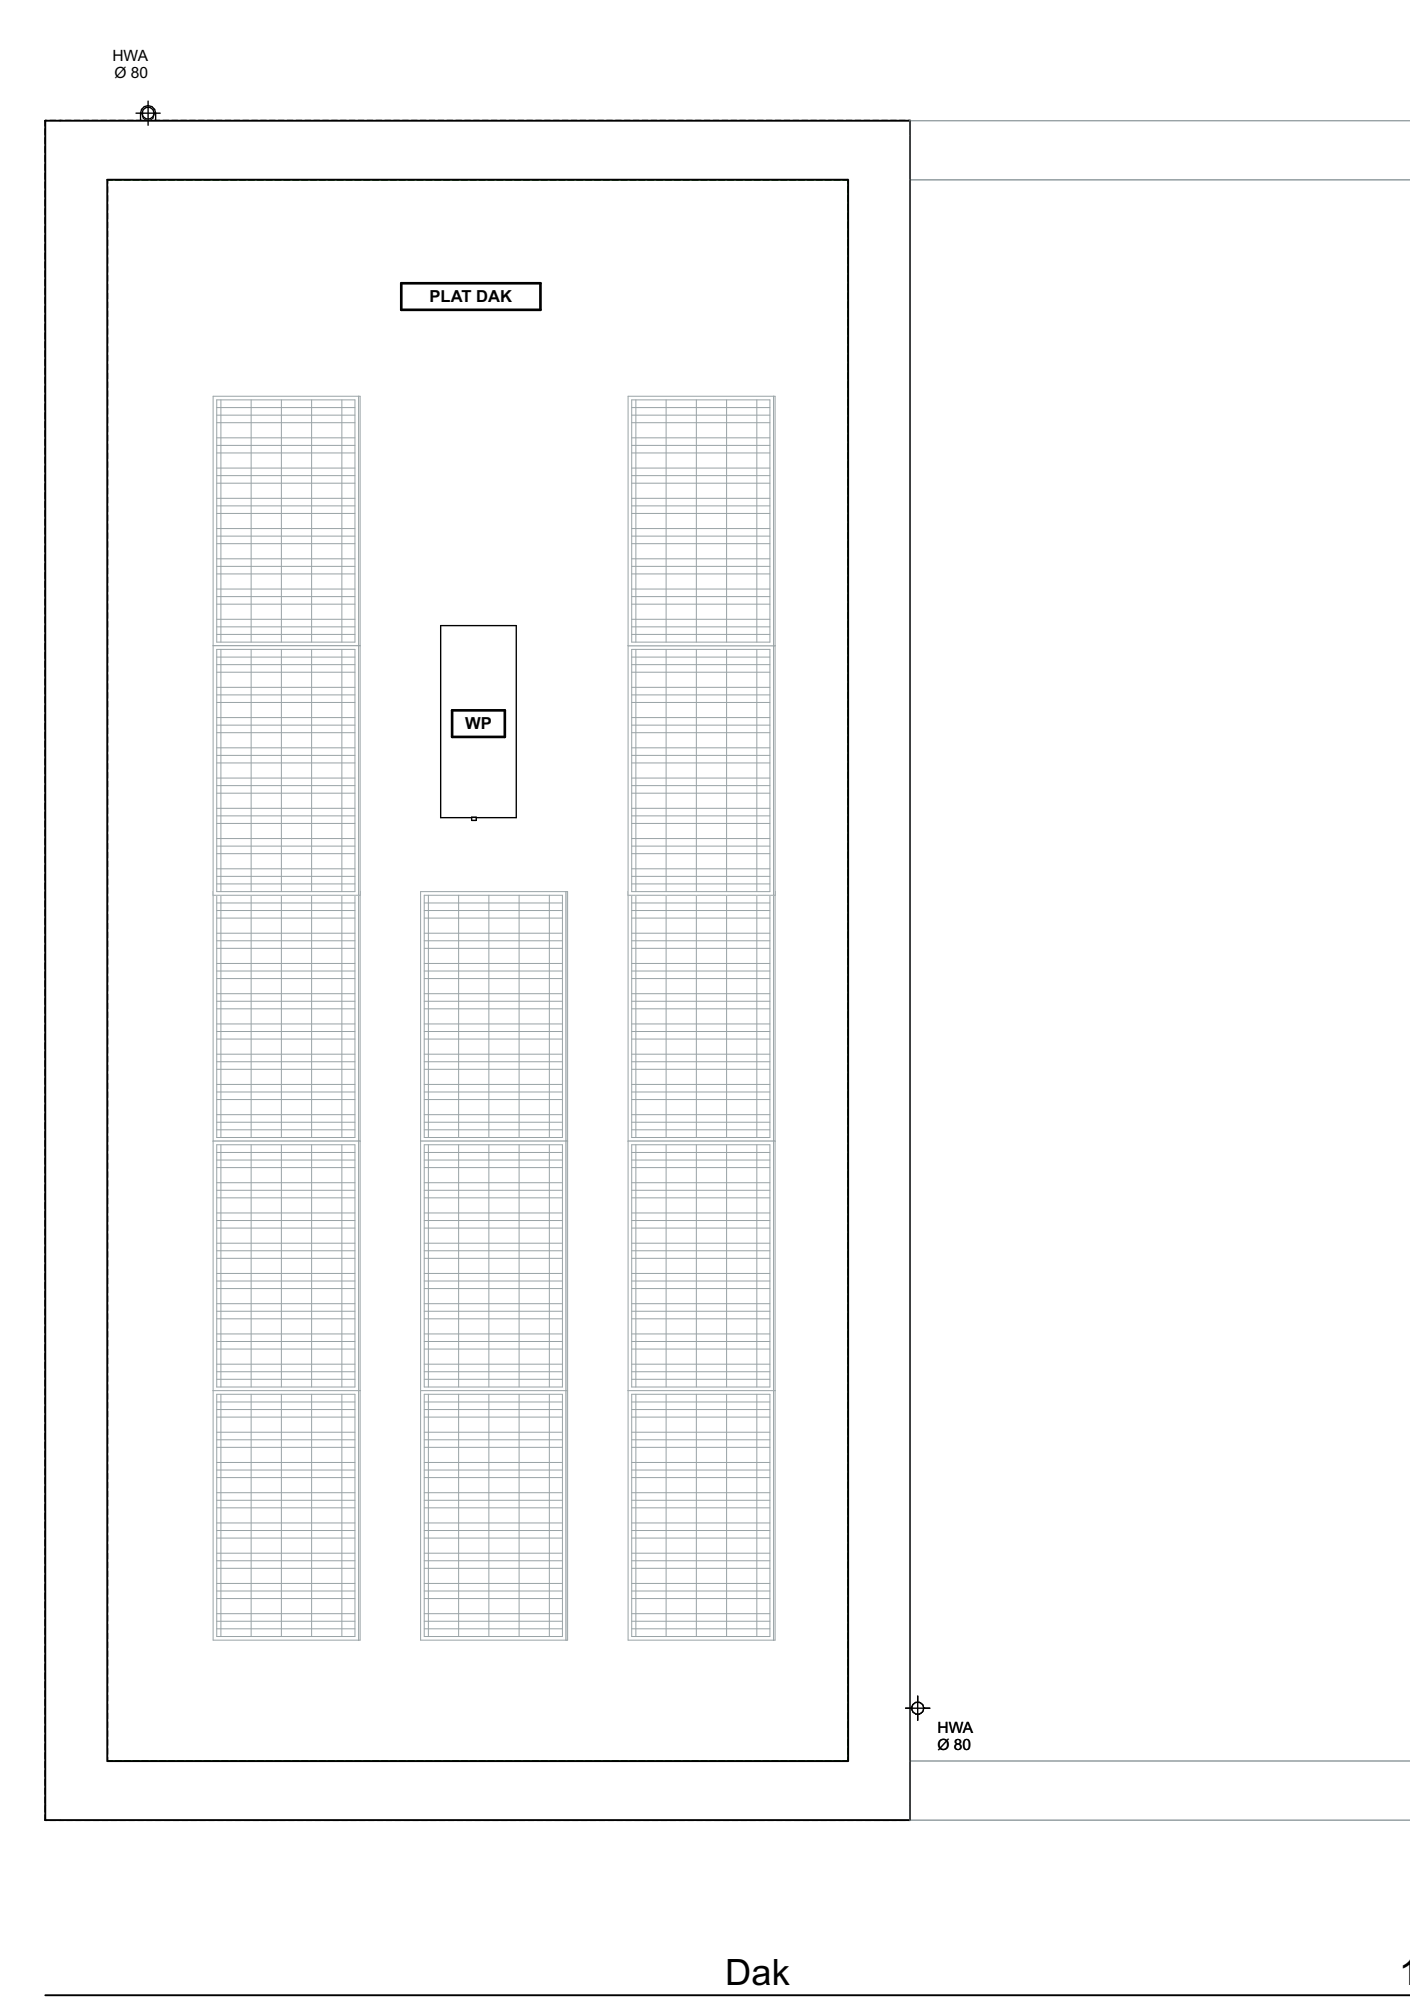

Dak

1:50

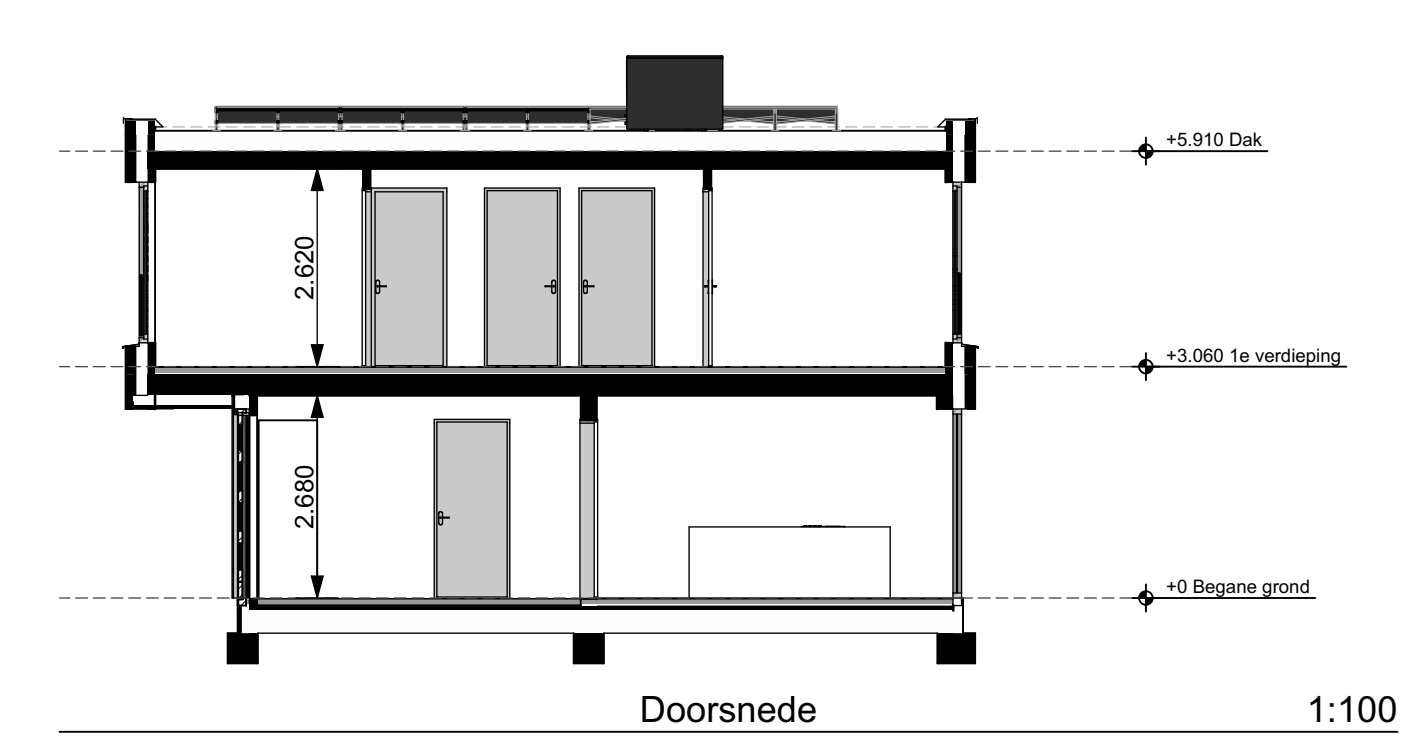

Doorsnede


1:100

Renvooi

- Schakelaars op 1050+ b.k. afgewerkte vloer.
- Wandcontactdoos op 300+ b.k. afgewerkte vloer.

<ul style="list-style-type: none"> ⊙ = Bel. ⊗ = Wandlichtpunt. ⊗ = Wandlichtpunt waterdicht. ⊙ = Plafondlichtpunt. ⊗ = Wandcontactdoos enkel. ⊗ = Wandcontactdoos dubbel. ⊗ = Enkelpolige schakelaar. ⊗ = Wisselschakelaar. ⊗ = Serieschakelaar. ⊗ = Aansluiting wasmachine. ⊗ = Aansluiting elektrische radiator. ⊗ = Rookmelder (aangesloten op het lichtnet), conform NEN 2555 	<ul style="list-style-type: none"> ⊗ = Kamerthermostaat. ⊗ = Mechanische ventilatie bediening. ⊗ = Loze leiding div. ⊗ = Aanzuigpunt mechanische ventilatie. Positie en aantal indicatief. ⊗ = Inblaaspunt mechanische ventilatie. Positie en aantal indicatief. ⊗ = Elektrische radiator. ⊗ = Zonnepaneel. Aantal per woning volgens BENG-berekening (positie en aantal is op tekening indicatief weergegeven) ⊗ = Verdelers vloerverwarming. Positie en aantal indicatief. ⊗ = Parkeerplaatsen op eigen terrein
---	--

Linker zijgevel voor de hoekwoning 21

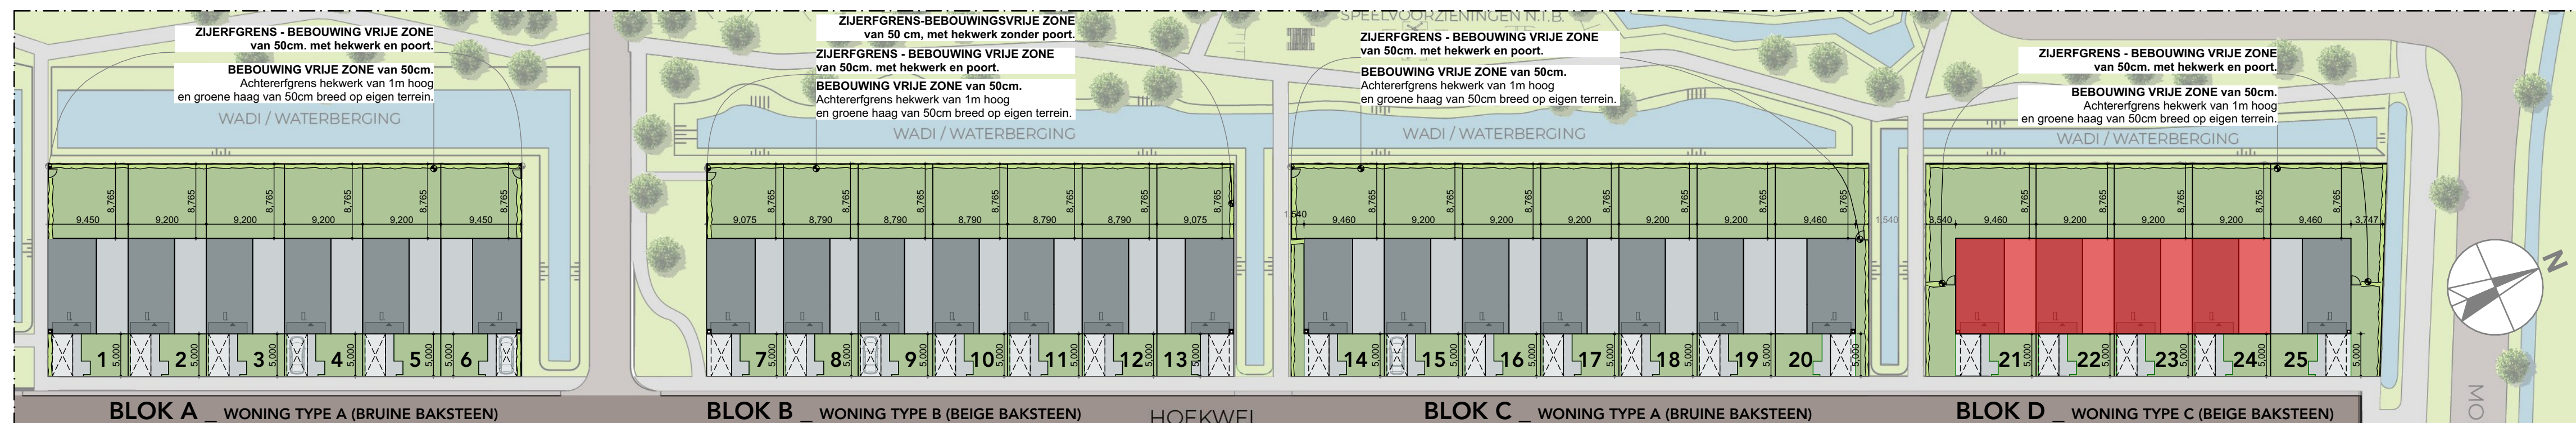

Situatie 1:500

Opdrachtgever : Den Bogerd Ontwikkeling BV
Kloosterstraat 4, 5038 VP Tilburg

Plan : 25 bosparkwoningen Den Bogerd
Hoekwei nr. 1 t/m 49 (oneven), 5071 SJ Udenhout

gewijzigd :
datum : 23-09-2024
getekend : A.K. ZvG
formaat : 950x841 mm
schaal : 1:50, 1:100, 1:500

Onderwerp : Verkooptekening - woningtype C
Bouwnummer(s) 21 t/m 24

Projectnr. : 2103
Bladnummer : VT.05
Projectstatus : DO



(c) Copyright Wolfs architecten BV All rights reserved
Niets van deze tekening mag worden vervoerdigd en/of openbaar gemaakt. In enige vorm of op enige wijze, hetzij elektronisch, mechanisch, door fotokopieën, opnamen of enige andere manier, zonder voorafgaand schriftelijke toestemming.

www.wolfsarchitecten.nl
info@wolfsarchitecten.nl
van Rijkevorsellaan 8
5066 BS Moergestel
tel : 013-5132670