




ACHTERGEVEL WONING TYPE B - MET UITBOUW OPTIE 2

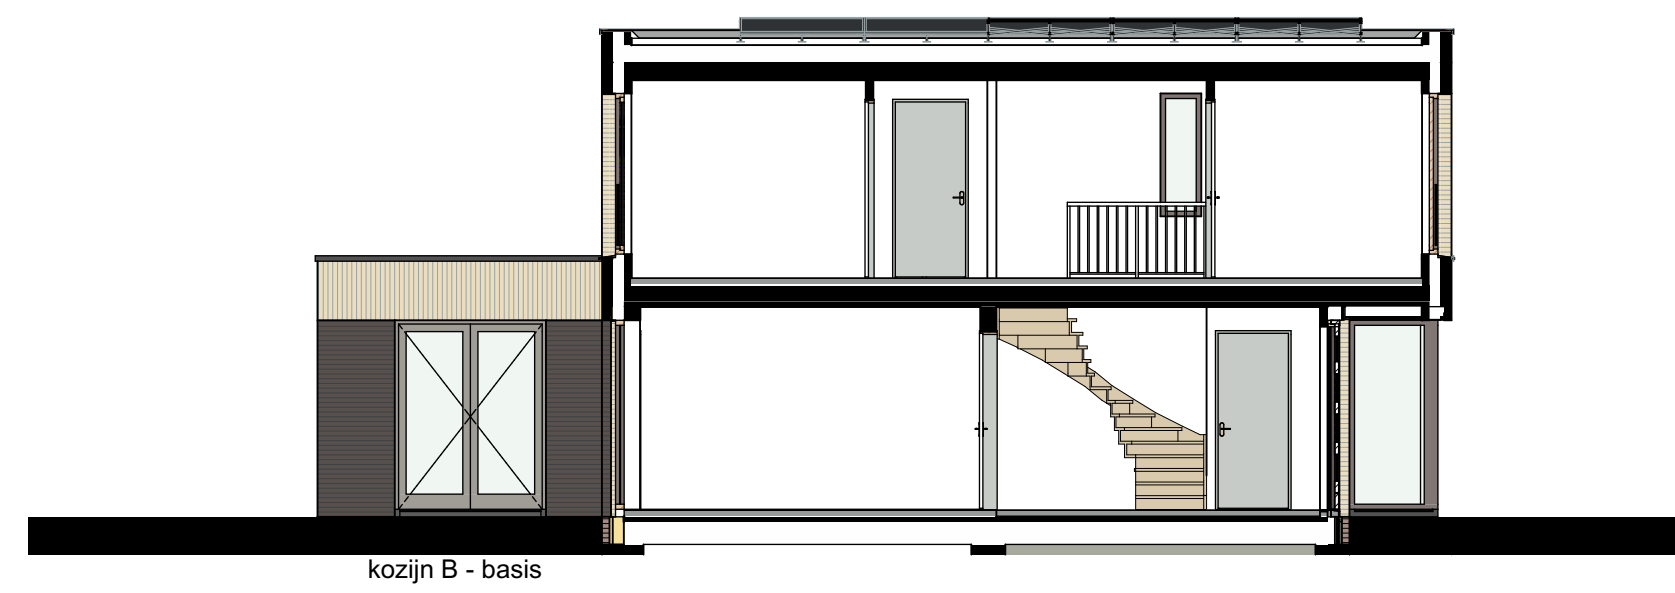


ZIJGEVEL WONING TYPE B - MET UITBOUW (OPTIE 1 en 2)
KOZIJN B - OPTIE 1

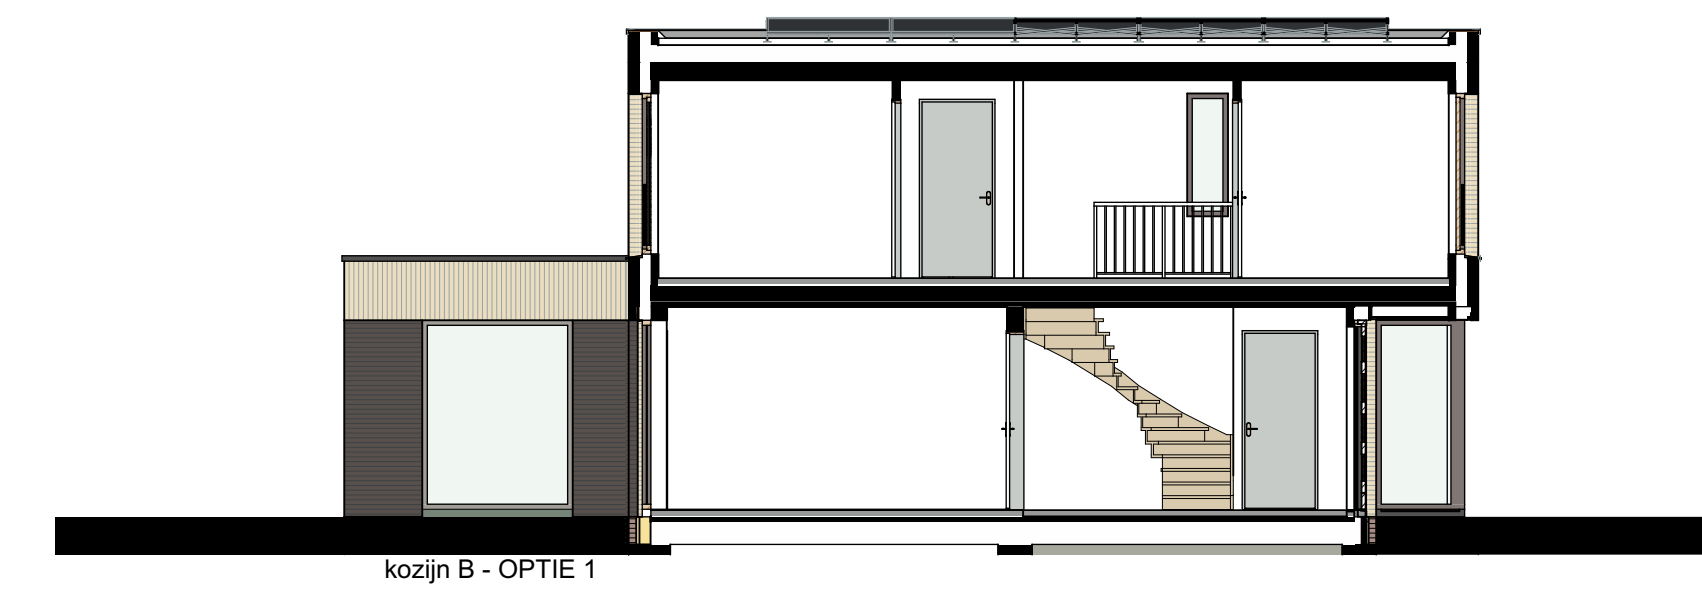


ZIJGEVEL WONING TYPE B - MET UITBOUW (OPTIE 1 en 2)
KOZIJN B - OPTIE 1

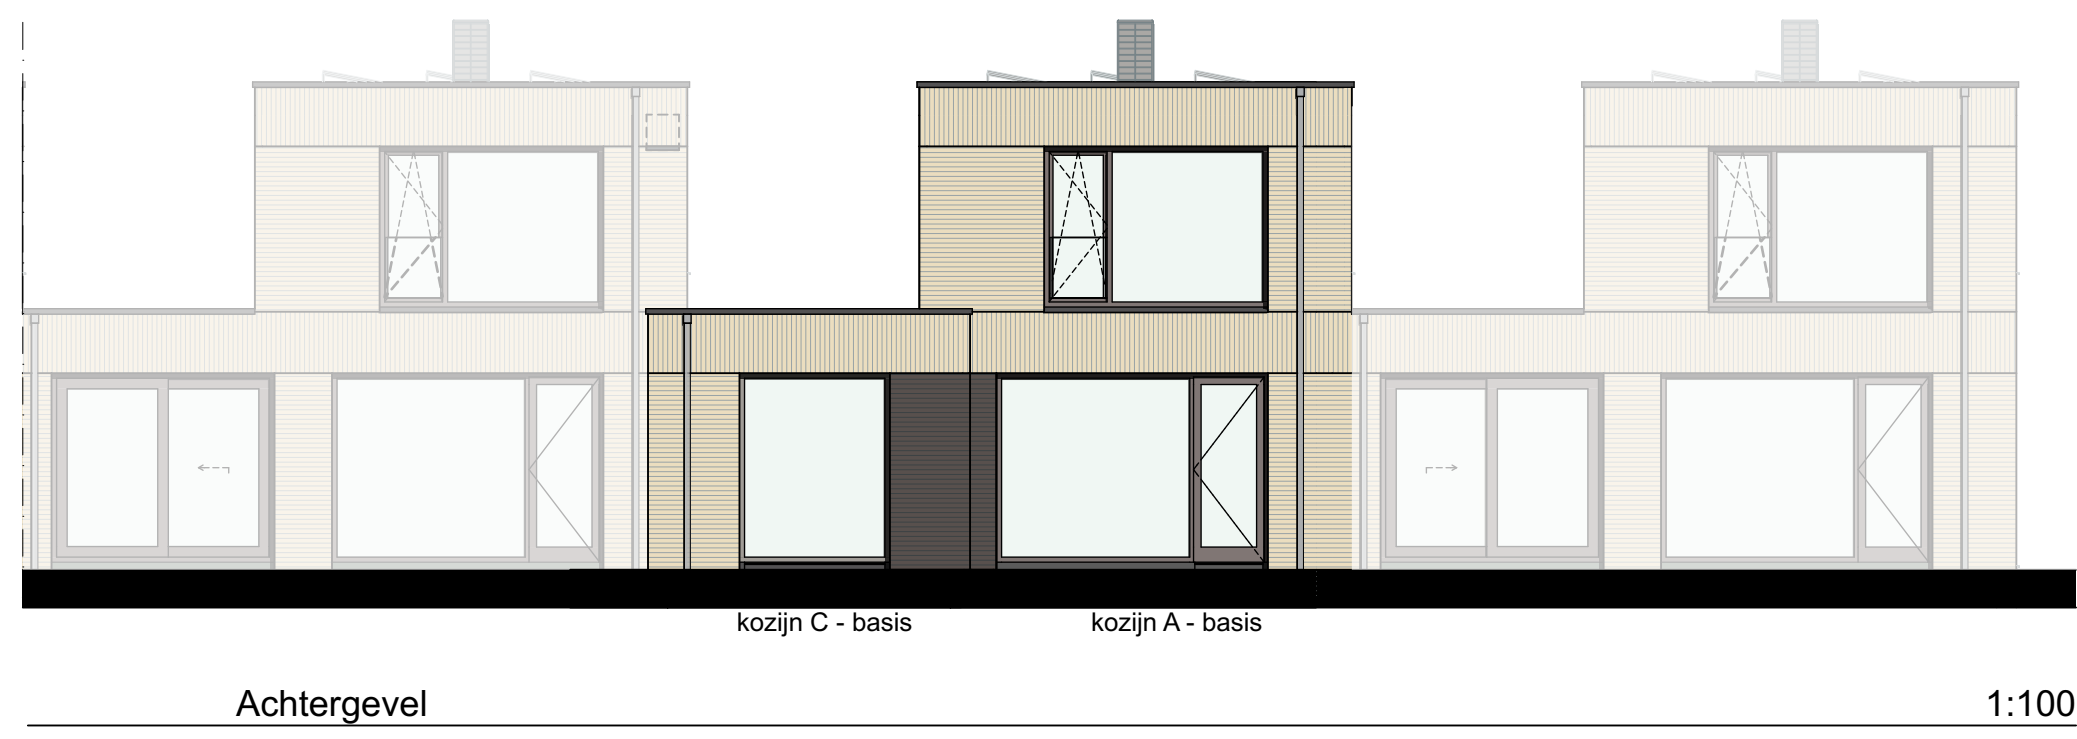


ACHTERGEVEL WONING TYPE B - MET UITBOUW OPTIE 1

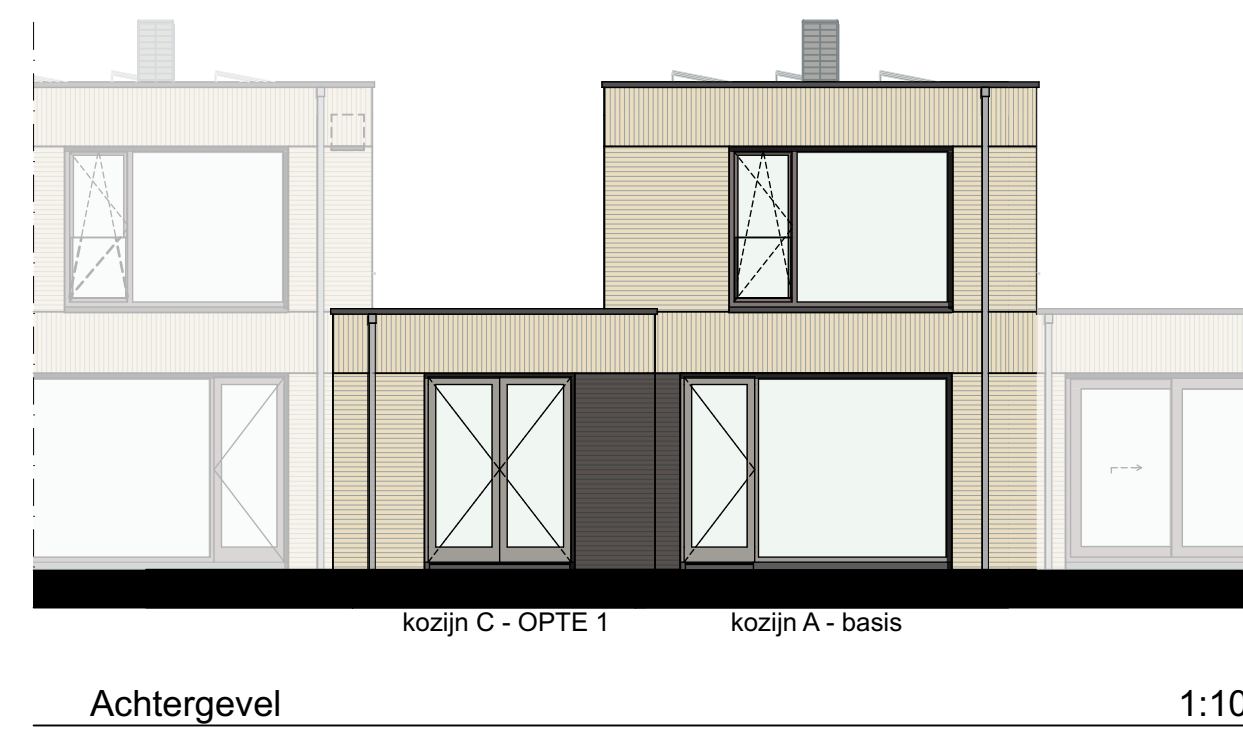


ACHTERGEVEL - KOZIJN A - OPTIE 1

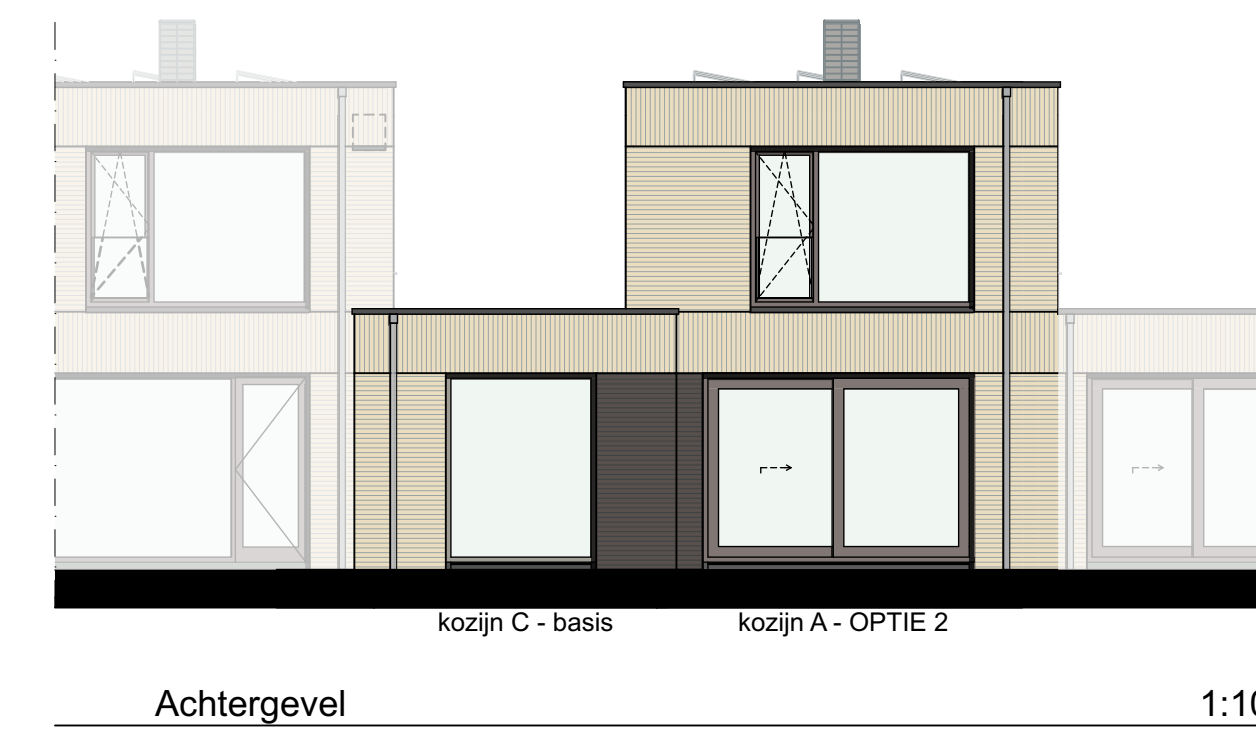


ACHTERGEVEL - KOZIJN A - OPTIE 2

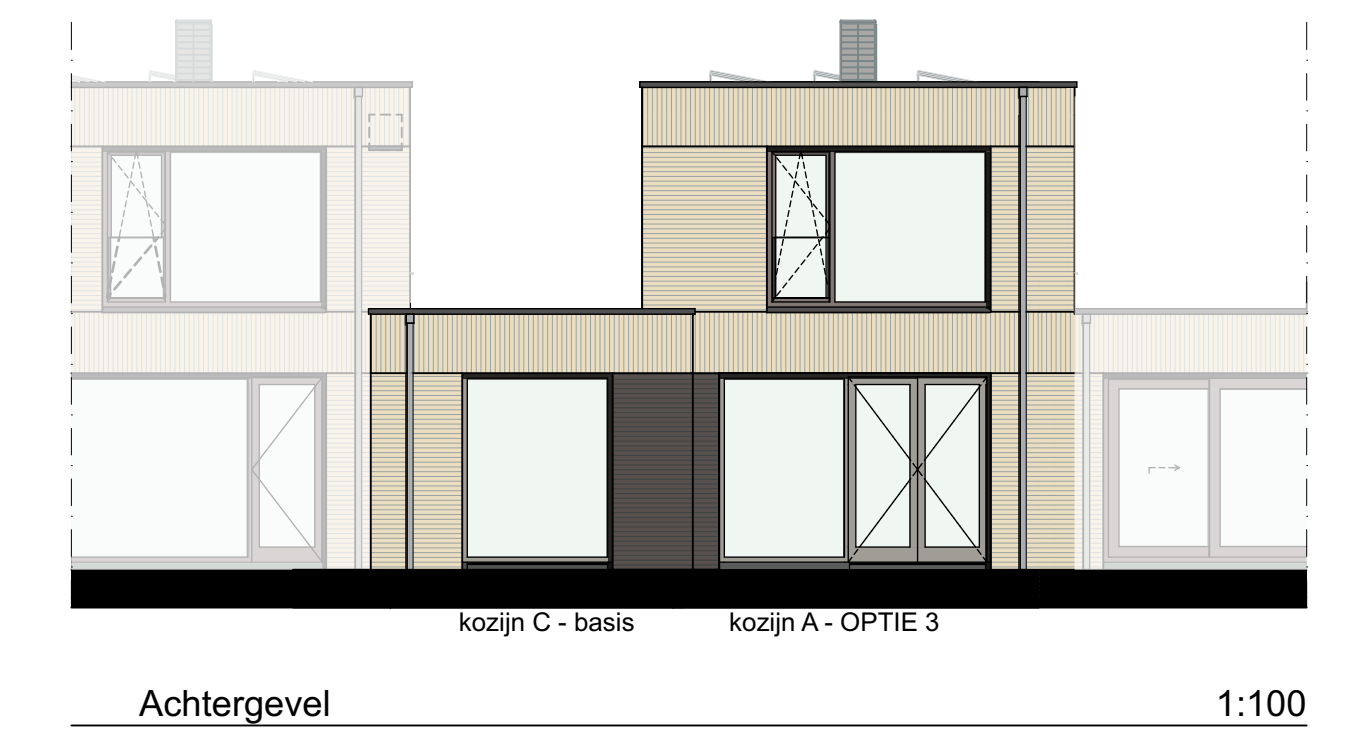


ACHTERGEVEL - KOZIJN A - OPTIE 3

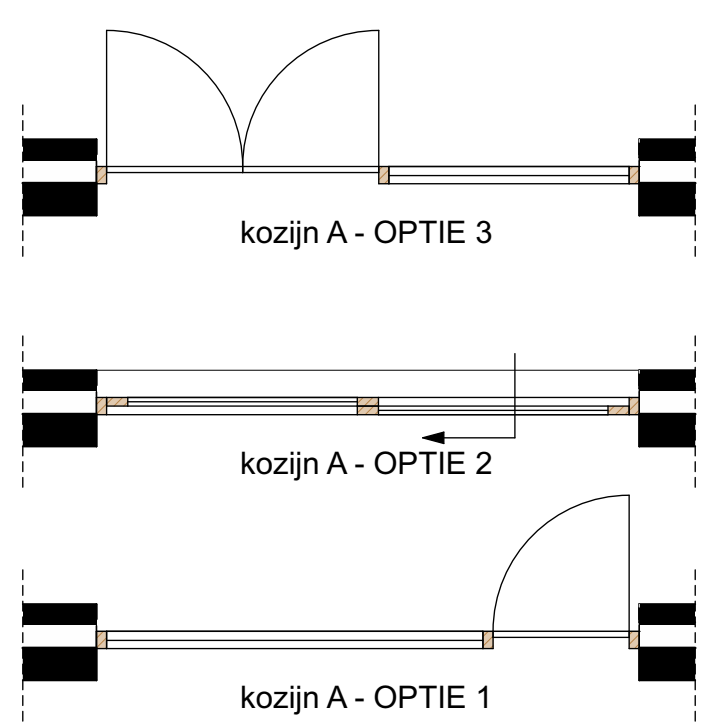


KOZIJN A - OPTIE 1 en 2

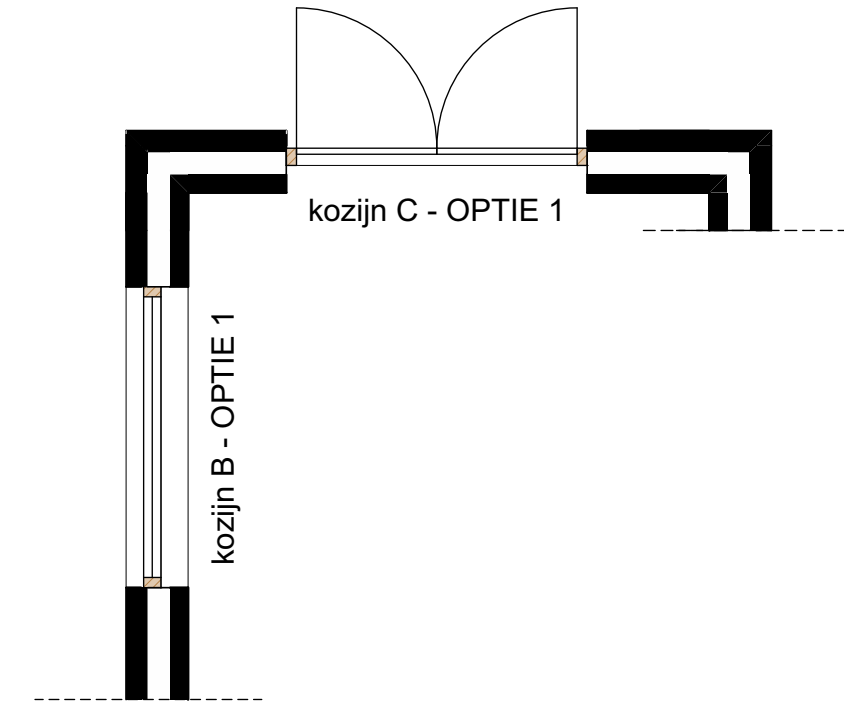

KOZIJN B en C - VOOR UITBOUW MET OPTIE 1

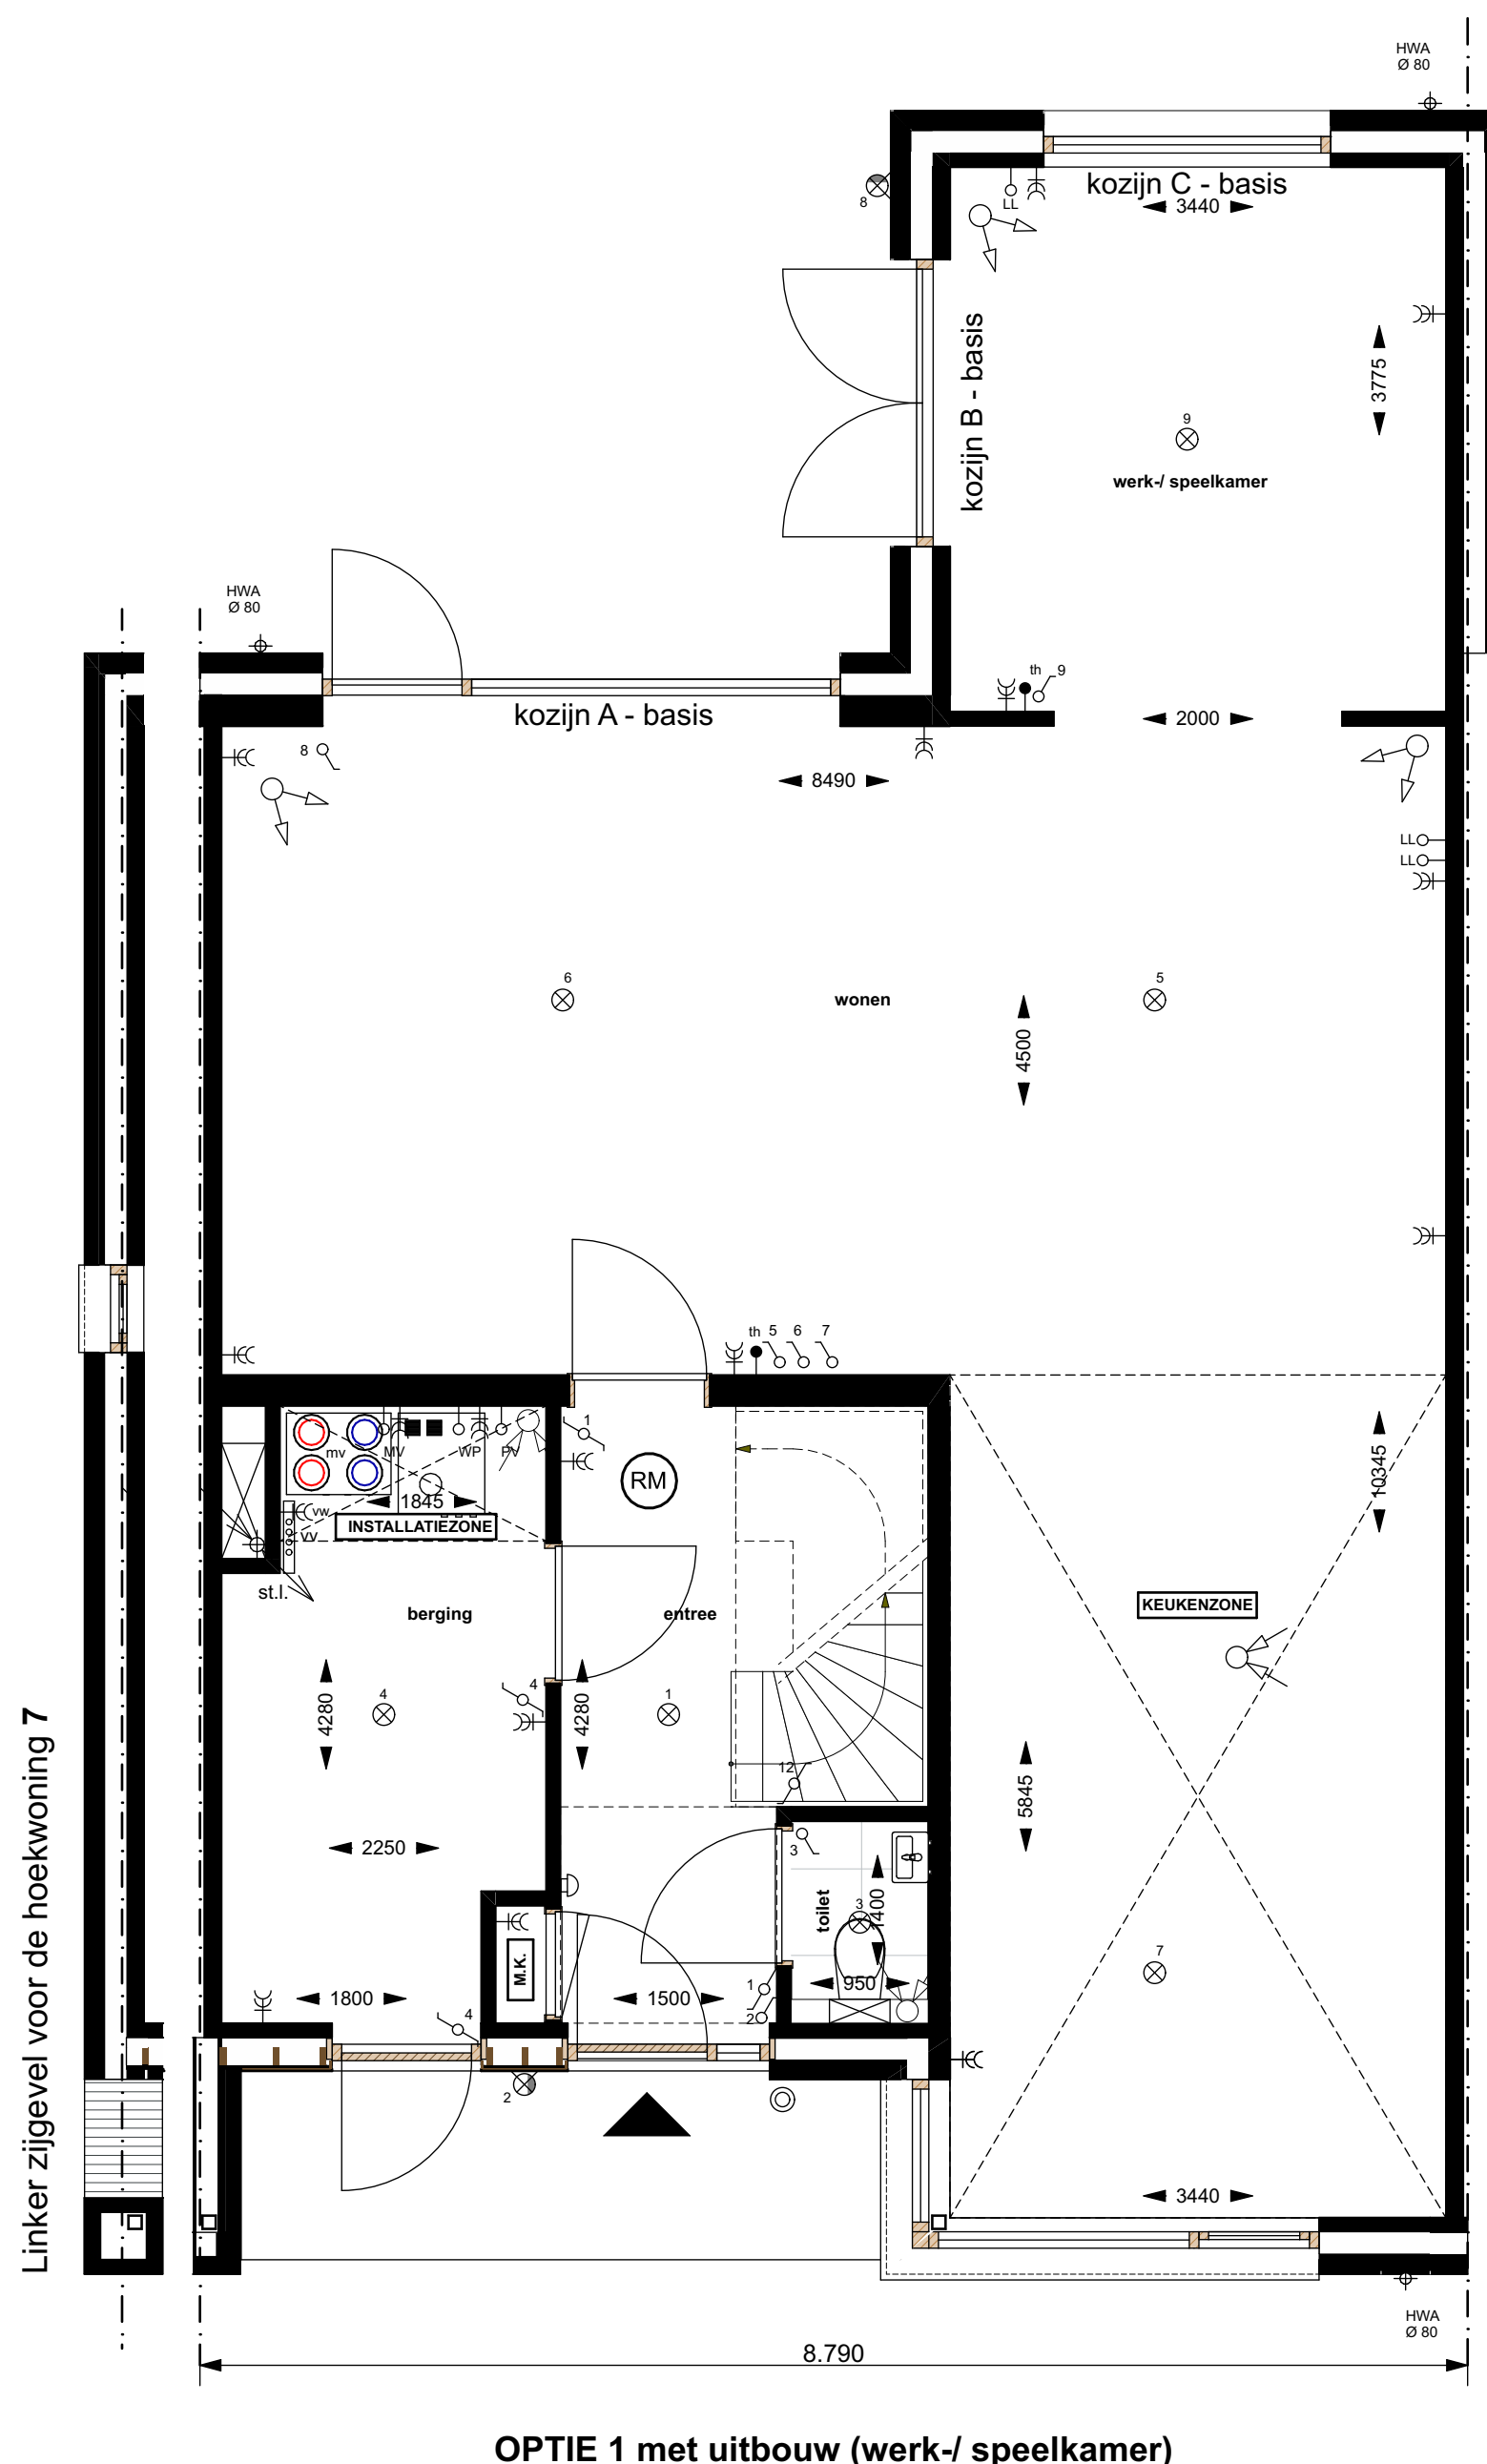

OPTIE 1 met uitbouw (werk-/ speelkamer)

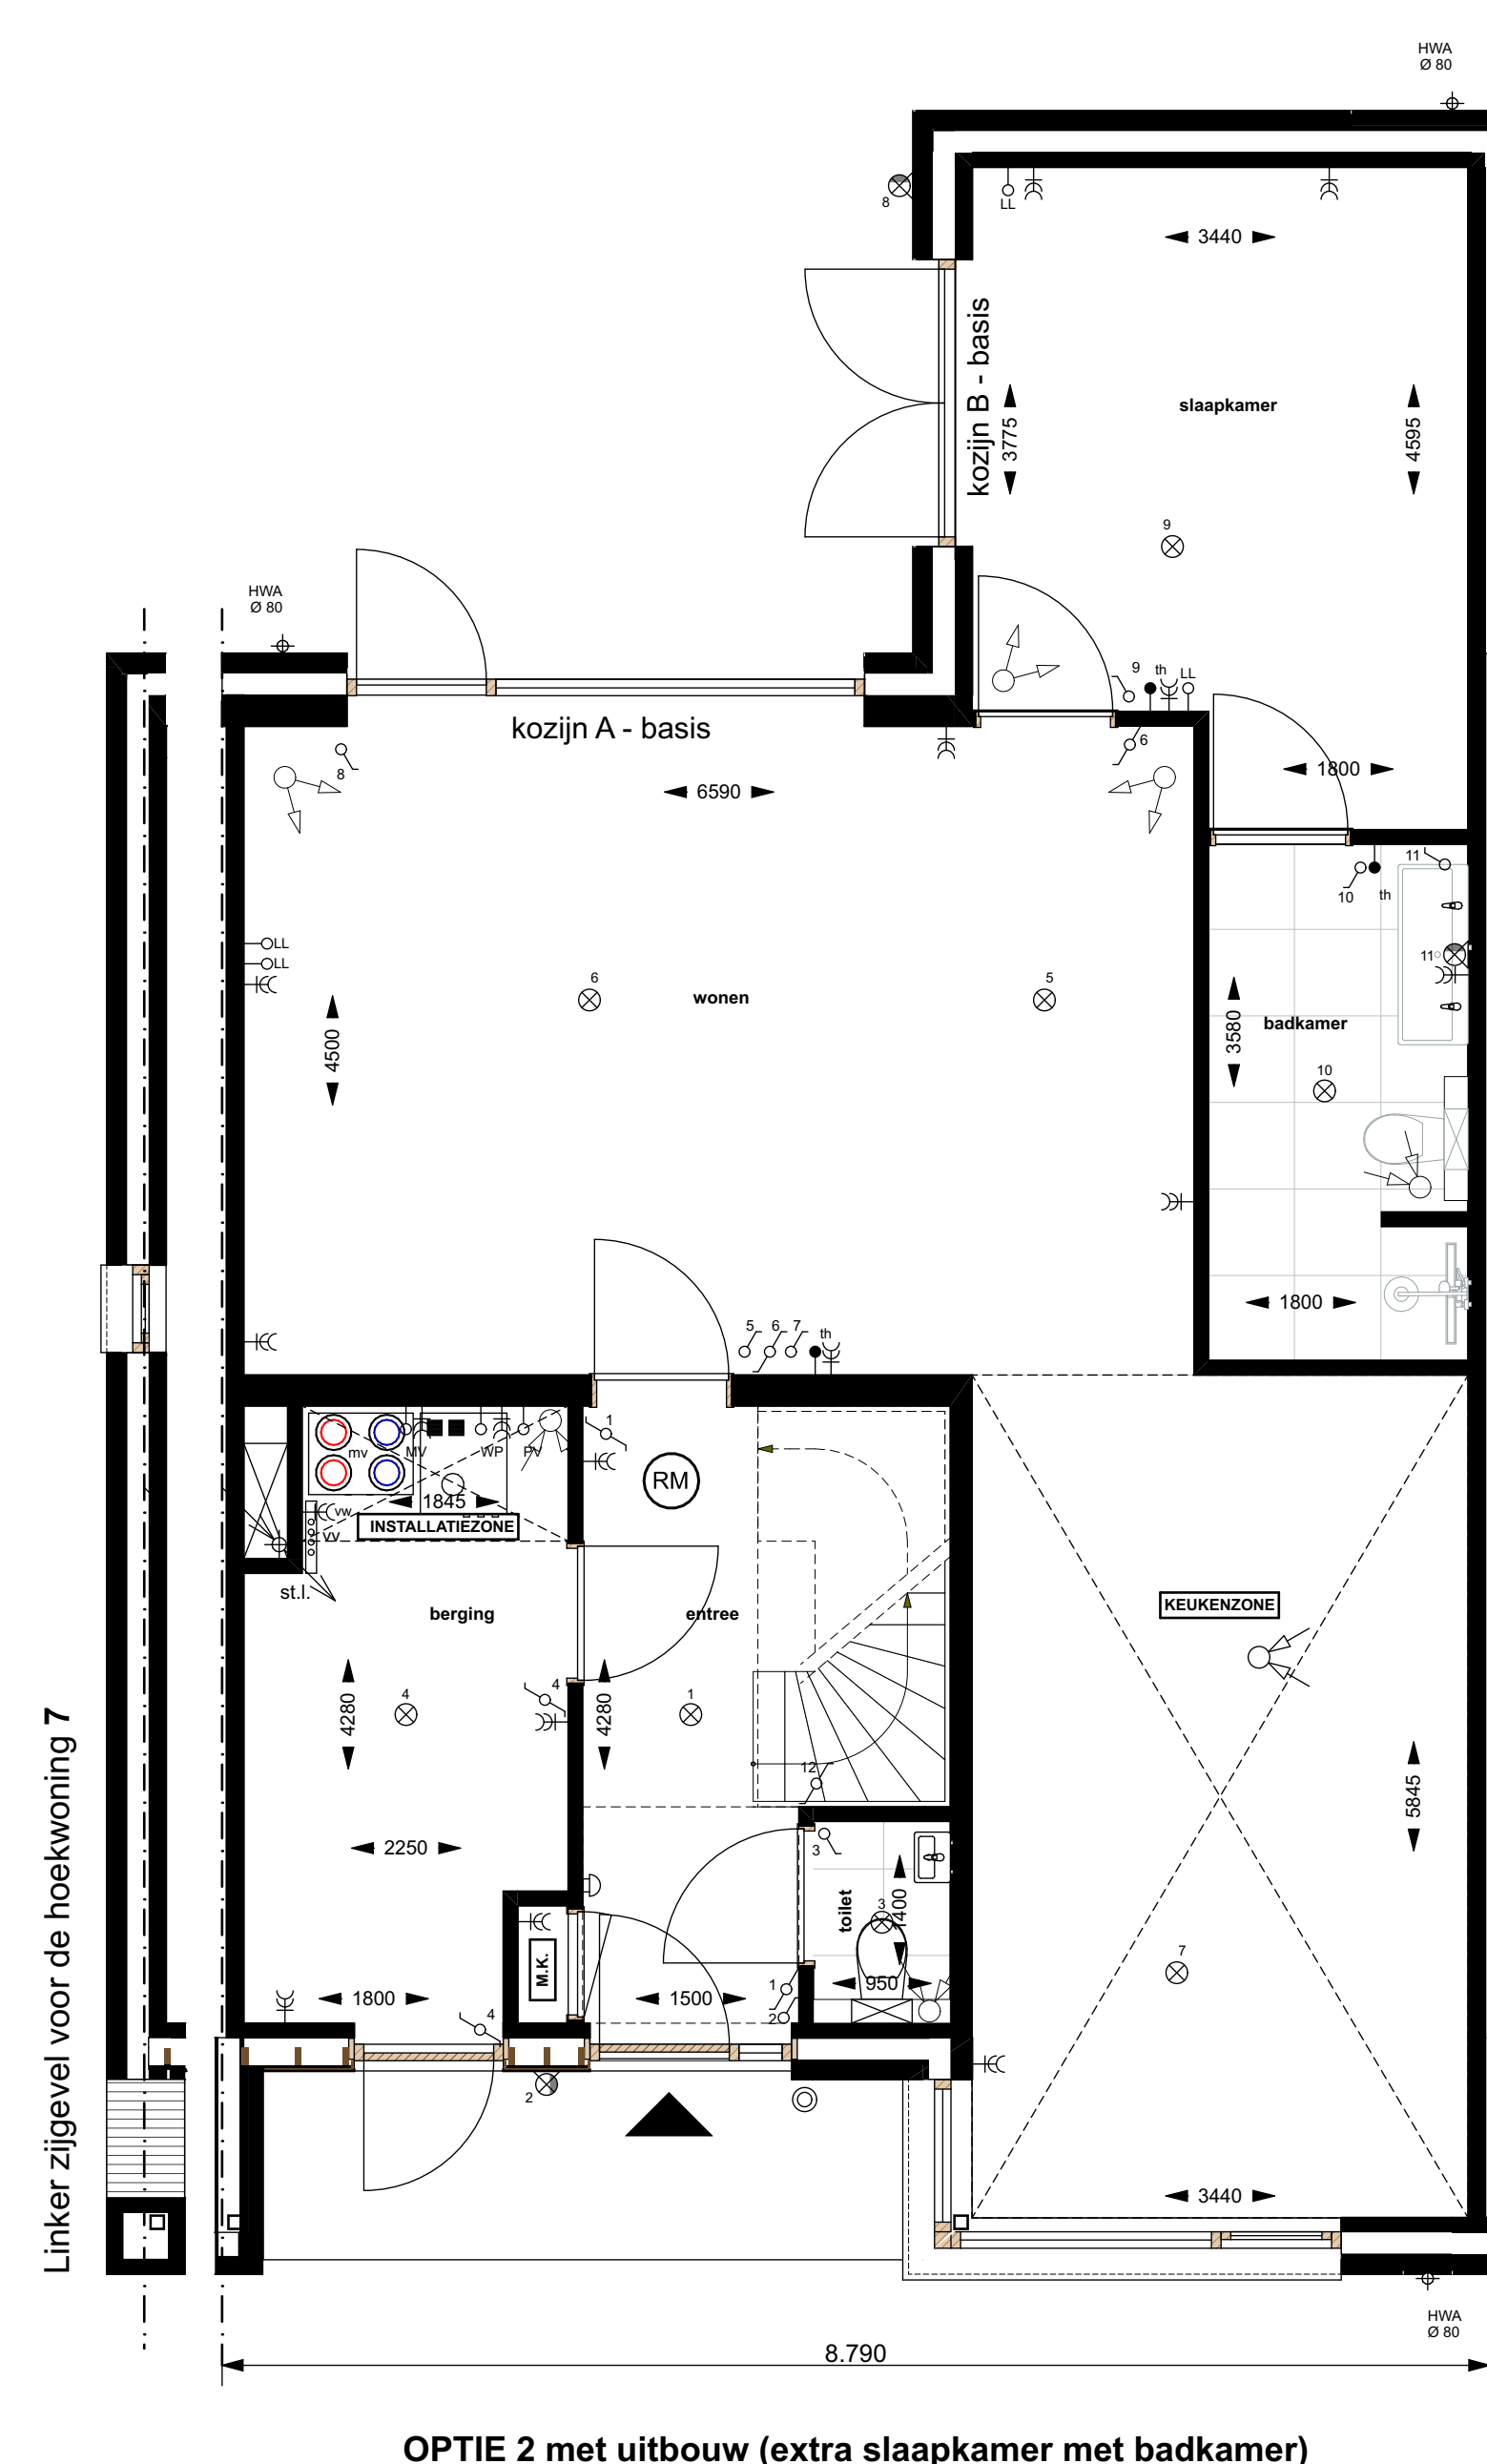

OPTIE 2 met uitbouw (extra slaapkamer met badkamer)

BEGANE GROND OPTIES - WONING TYPE B (stramienmaat 8.790mm)

Renvooi

- Schakelaars op 1050+ b.k. afgewerkte vloer.
- Wandcontactdoos op 300+ b.k. afgewerkte vloer.

- ⊙ = Bel.
- ⊗ = Wandstichtpunt.
- ⊗ = Wandstichtpunt waterdicht.
- ⊗ = Plafondstichtpunt.
- ⊗ = Wandcontactdoos enkel.
- ⊗ = Wandcontactdoos dubbel.
- ⊗ = Erieprijgige schakelaar.
- ⊗ = Wisselschakelaar.
- ⊗ = Serieschakelaar.
- ⊗ = Aansluiting wasmachine.
- ⊗ = Aansluiting elektrische radiator.
- ⊗ = Roommeter (aangepast op het lichtnet), conform NEN 2555.
- ⊗ = Kamerthermostaat.
- ⊗ = Mechanische ventilatie bedekking.
- ⊗ = Loze leiding d.w.
- ⊗ = Aanzigtig mechanische ventilatie. Positie en aantal indicatief.
- ⊗ = Inblaaspunt mechanische ventilatie. Positie en aantal indicatief.
- ⊗ = Elektrische radiator.
- ⊗ = Zonnepaneel. Aantal per woning volgens BENG-berekening (positie en aantal is op tekening indicatief weergegeven).
- ⊗ = Verdelers vloerverwarming. Positie en aantal indicatief.



Opdrachtgever : Den Bogerd Ontwikkeling BV
Kloosterstraat 4, 5038 VP Tilburg
Plan : 25 bosparkwoningen Den Bogerd
Hoekwei nr. 1 t/m 49 (oneven), 5071 SJ Udenhout

gewijzigd :
datum : 23-09-2024
getekend : AK, Z.G
formaat : 950x841 mm.
schaal : 1:50, 1:100

Onderwerp : Verkooptekening - woningtype B
OPTIES
Bouwnummer(s) 7 t/m 12

Projectnr : 2103
Bladnummer : VT.08
Projectstatus : DO



www.wolfsarchitecten.nl
info@wolfsarchitecten.nl
van Rijksevorsellaan 8
5066 BS Moergestel
tel : 013-5132670

(c) Copyright Wolfs architecten BV All rights reserved
Niets van deze tekening mag worden verspreid of openbaar gemaakt. In enige vorm of op enige wijze, hetzij elektronisch, mechanisch, door fotokopie, optische of andere manier, zonder voorafgaand schriftelijk toestemming.