



Voorgevel
1 : 100


Achtergevel
1 : 100

03 - NOKHOOGTE
10.090,0 + P


02 - TWEEDE VERDIEPING
5.900,0 + P

01 - EERSTE VERDIEPING
2.950,0 + P


00 - Situatie_VK_1_500_K34

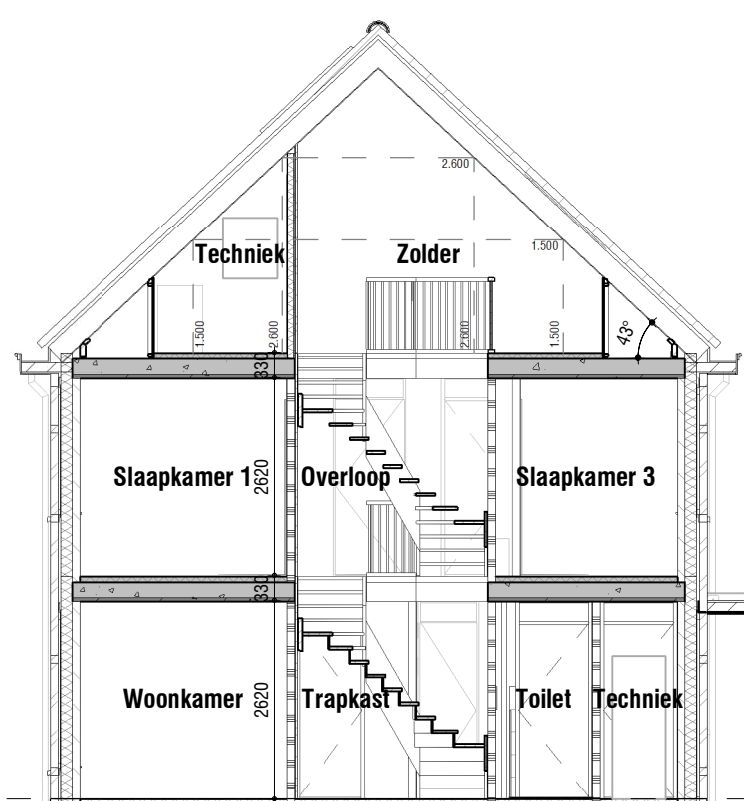


Doorsnede
1 : 100

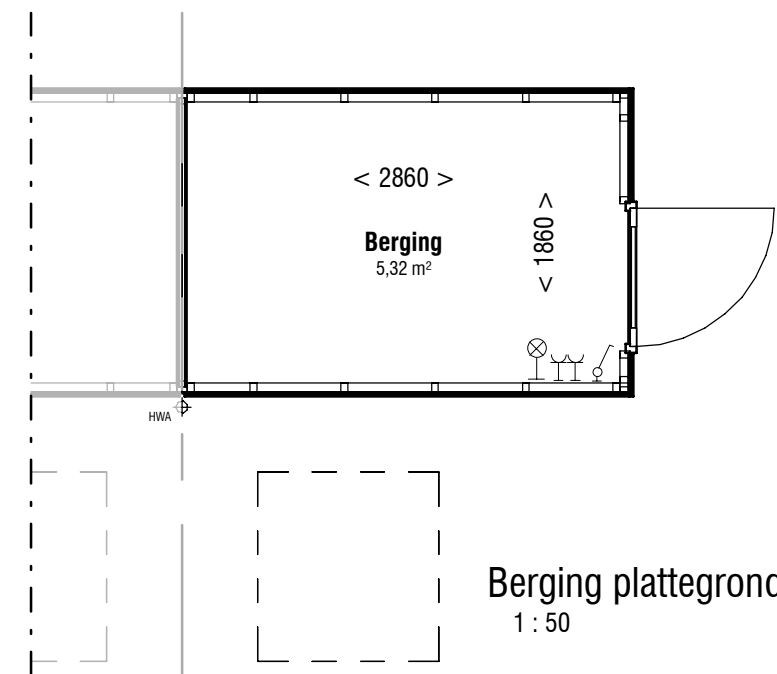


Berging gevels
1 : 100

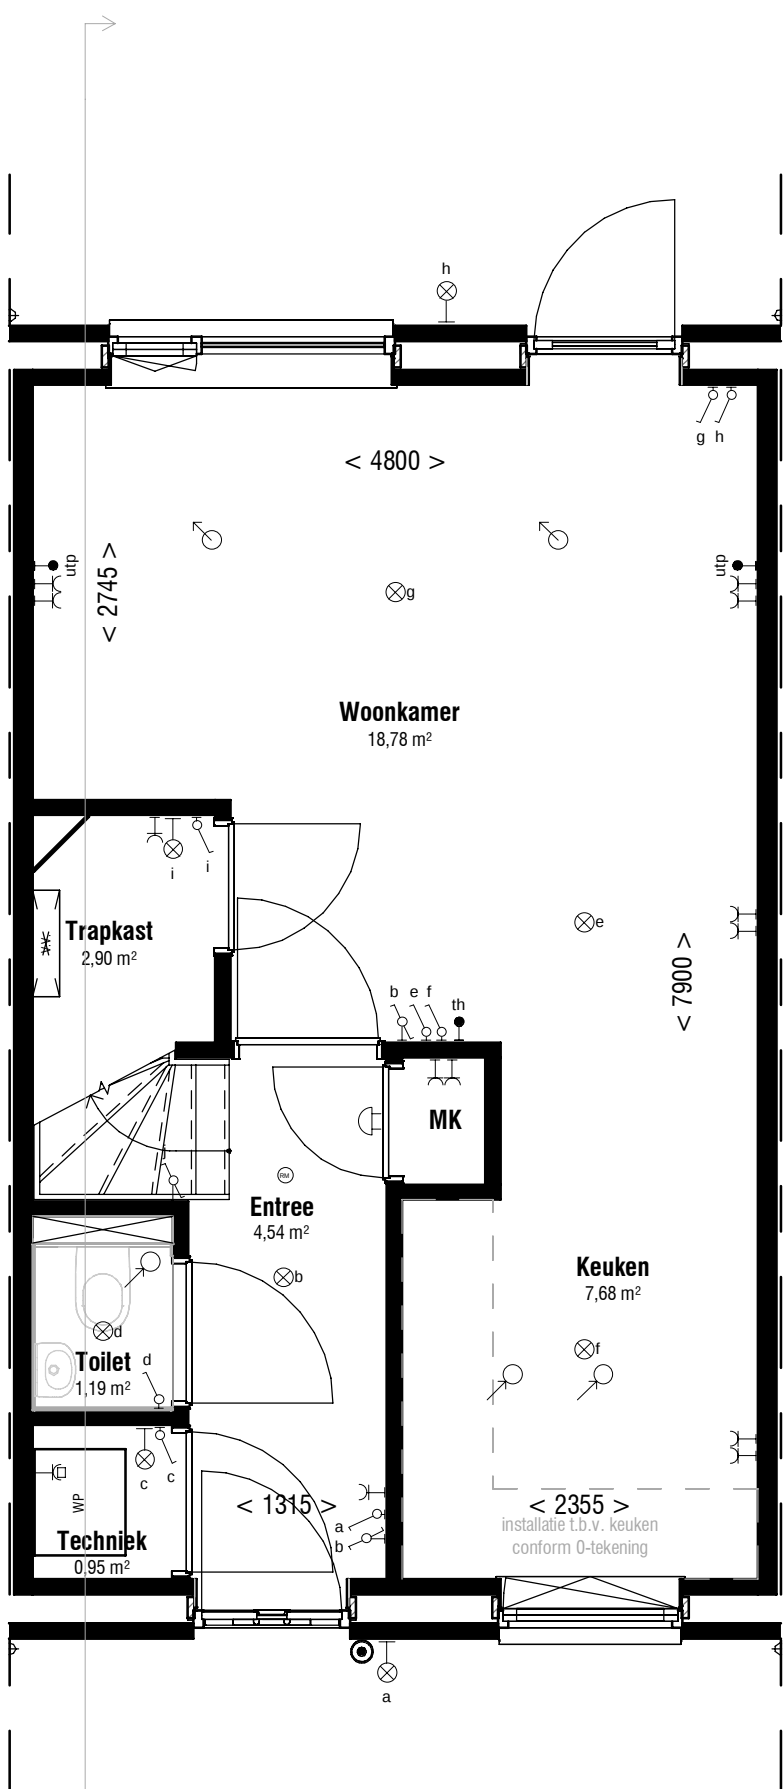

Begane grond
1 : 50

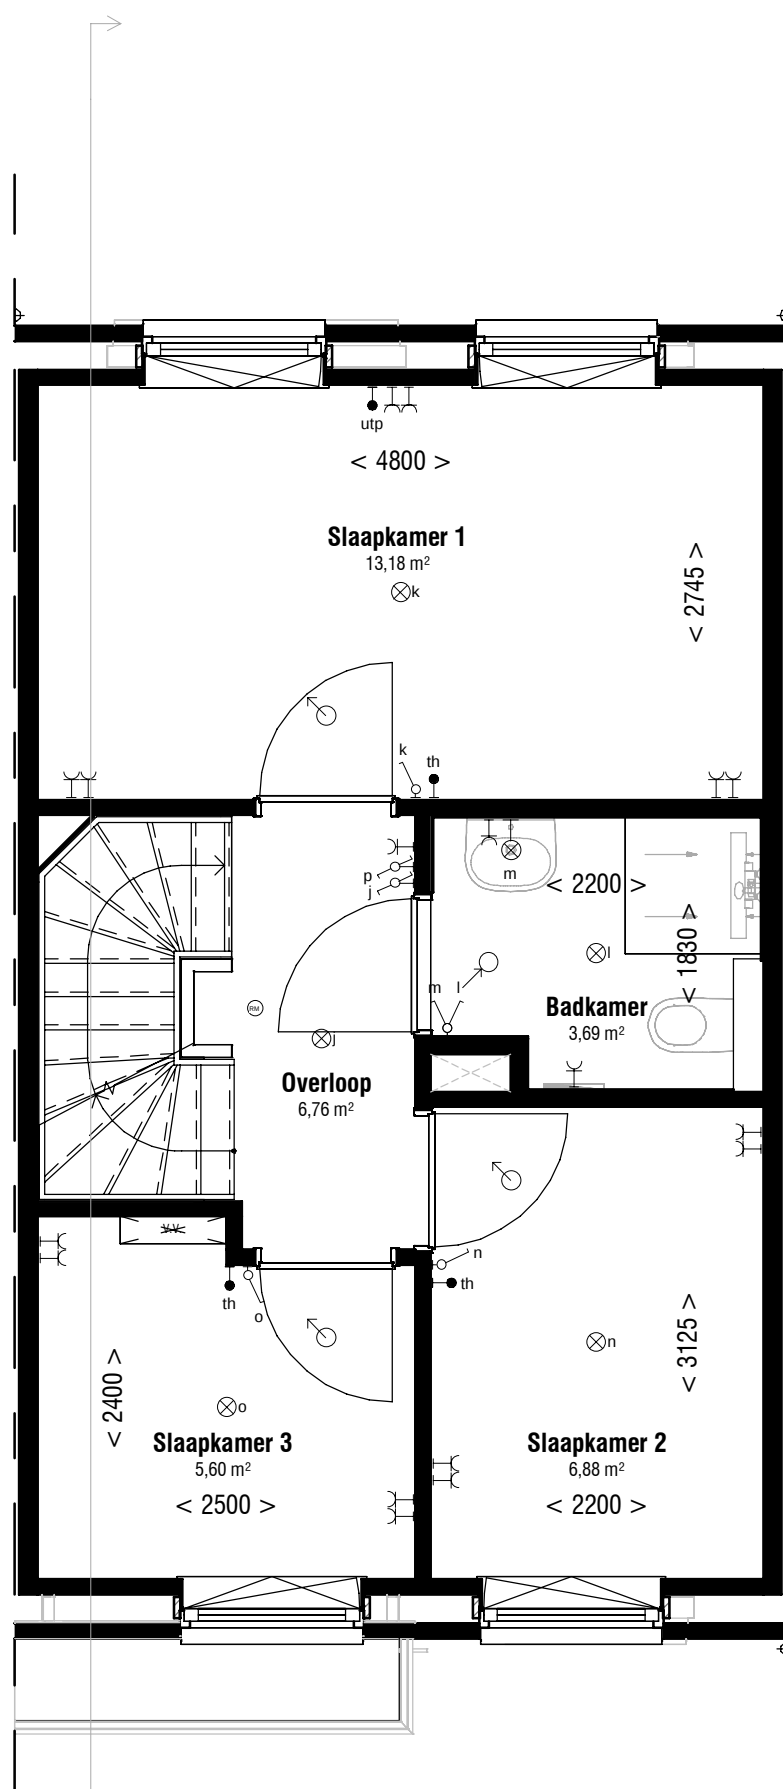

Eerste verdieping
1 : 50

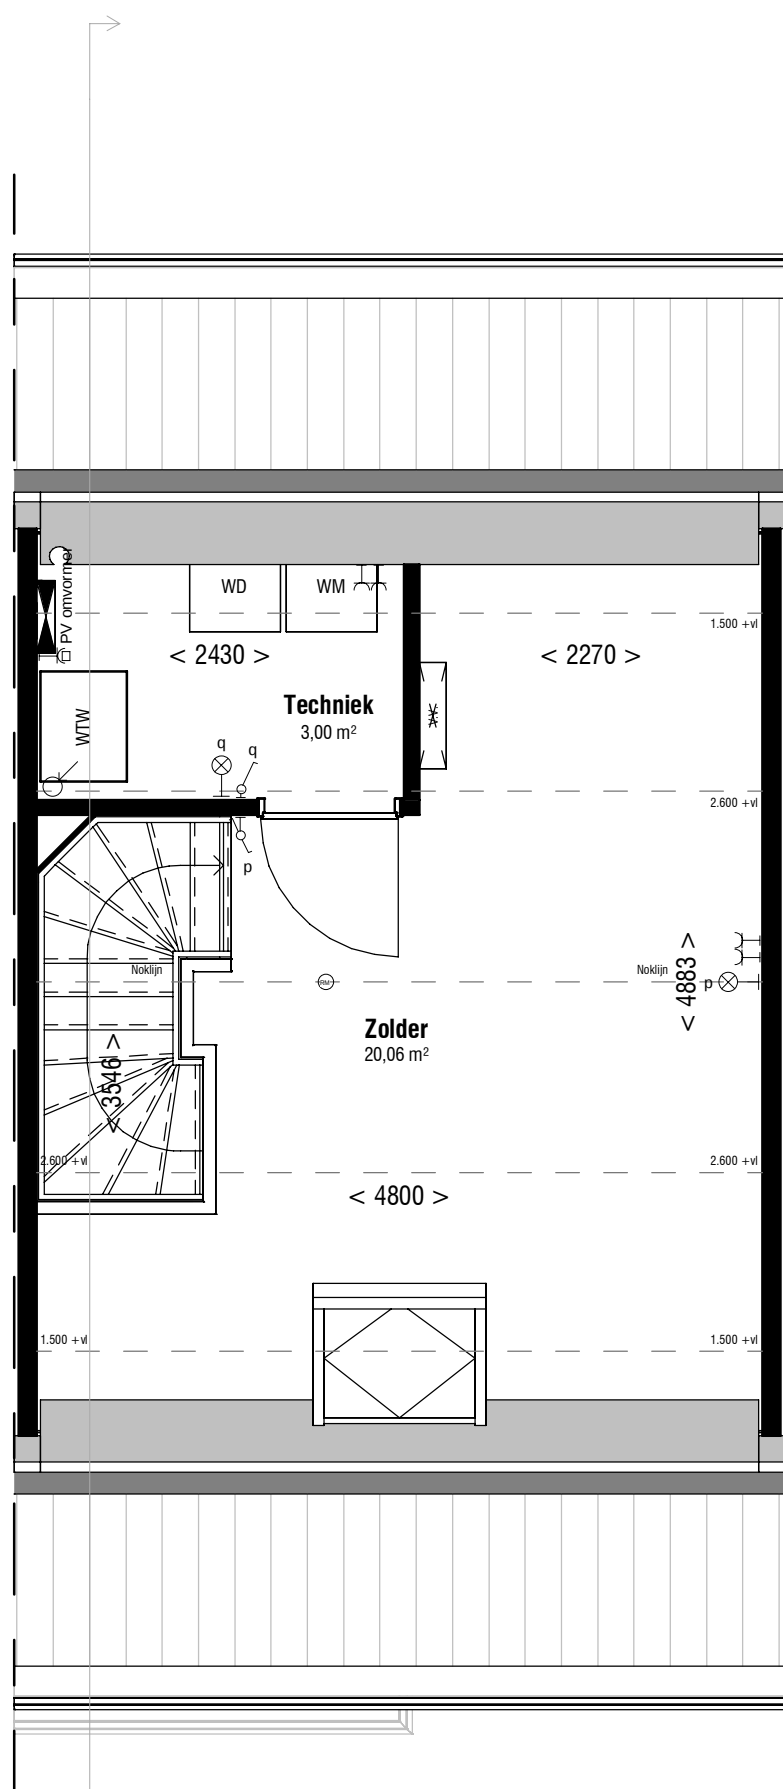

Tweede verdieping
1 : 50



Situatie
1 : 500

VERKOOPTEKENING

Voor accoord d.d.:
De ondernemer:


Voor accoord d.d.:
De verkrijger(s):

Er kunnen geen rechten worden ontleend aan de volgende op deze tekening aanwezige zaken:
- Artist-impressies en 3D weergaves
- Situatietekening en inrichting openbaar gebied
- Gewelansichten van eventueel andere op deze tekening aangegeven bebouwing
- Weergaves van aangrenzende bebouwing zoals bouwmuren, optionele uitbouwen, etc. zijn mogelijk aan veranderingen onderhevig.
- Posities en aantal PV panelen


De op tekening aangegeven maatvoeringen zijn in millimeters, excl.(wand-) afwerkingen en kunnen in de praktijk afwijken.
De plattegronden zijn qua maatvoering niet geschikt voor opdrachten door koper aan derden.

Renvooi

Algemeen

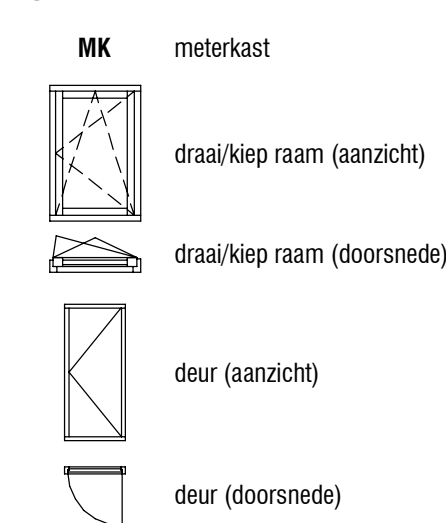

Werktuigbouwkundige installaties

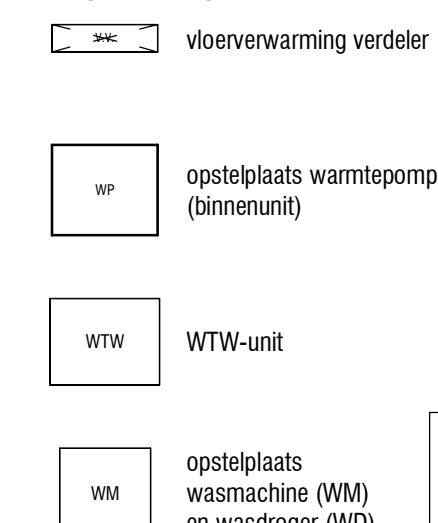

Installatie opstelling wordt alleen ter indicatie op tekening weergegeven. Kanalen e.d. worden in opbouw uitgevoerd en niet weergegeven op tekening. De definitieve positie wordt door de installateur in het werk bepaald.

Elektrotechnische installaties



Disclaimer

- Wijzigingen voorbehouden.
- De kleuren van materiaal zijn indicatief aangegeven.
- Aan de maatvoering kunnen geen rechten worden ontleend.
- Alle aangegeven maten zijn 'circa' maten, aangegeven in millimeters.
- Alle maatvoering is tot aan het CASCO, afwerkingen zijn hierin niet opgenomen.
- Maatvoering bij schuin dak is tot de 1500mm hoogtelijn.
- Alle vermelde oppervlakten zijn bruto vloeroppervlakten gemeten volgens NEN 2580, tenzij anders vermeld.
- Getekende keukenindeling is indicatief.
- Elektra aansluitpunten, ventilatiepunten, HWA en rookmelders zijn indicatief aangegeven.
- Alle belaste constructieve delen worden uitgevoerd volgens berekening en tekening constructeur.
- De gevolgen van optiekeuzes zullen ten allen tijden per kavel getoetst moeten worden aan de BENG eisen.
Dit kan tot gevolg hebben dat er extra maatregelen genomen moeten worden zoals bijvoorbeeld zonwering in de vorm van screens, extra zonnepanelen etc.
In het uiterste geval is de (combinatie) van sommige opties niet mogelijk.
Kosten voor extra maatregelen zijn niet opgenomen in de optieprijsen.

WONINGTYPE: B_sp

BOUWNUMMER: 35

status:	project:	Bovenparck Oosterbeek			
		Nico Bovenweg te Oosterbeek			
	betreft:	Verkooptekening bouwnummer 35			
		opdr.gever: TopVen Vastgoedontwikkeling BV			
	genet.:	ML	schaat:	proj. nr.:	blad:
		datum: 01-05-2025	formaat: A1 841x594mm	19.618	06VT-007



© Deze tekening is eigendom van Bouwmaatschappij Urban Architect en mag zonder onze toestemming niet worden gepubliceerd, verspreid of anderszins openbaar gemaakt.