


Voorgevel
1 : 100

Achtergevel
1 : 100


Rechter zijgevel
1 : 100

Doorsnede
1 : 100


Berging gevels
1 : 100

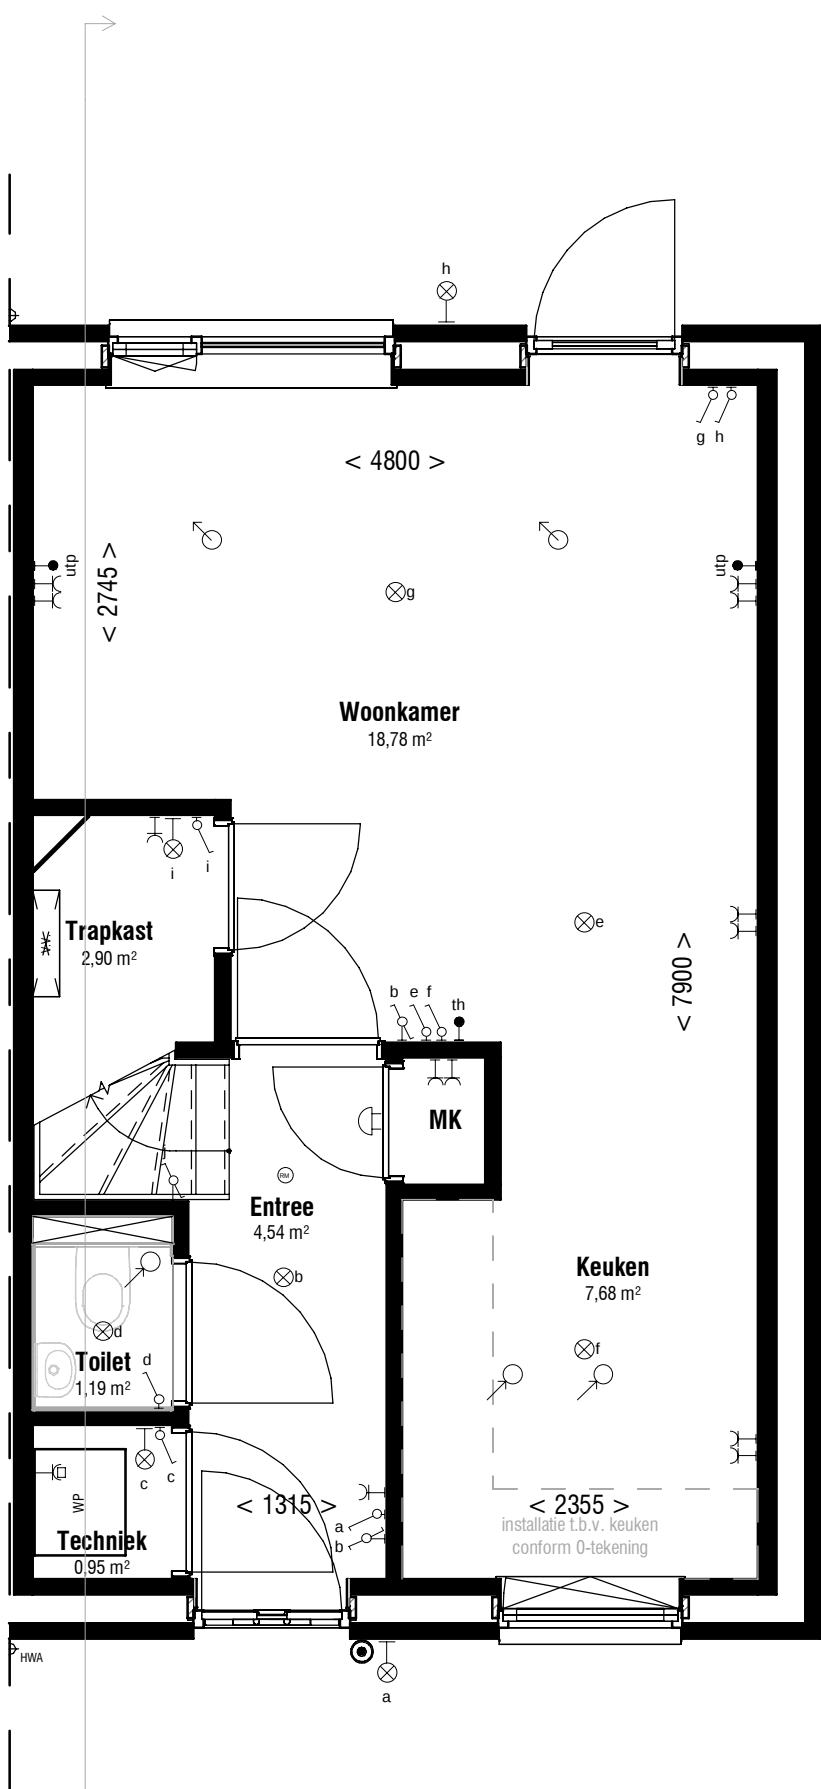


Begane grond
1 : 50

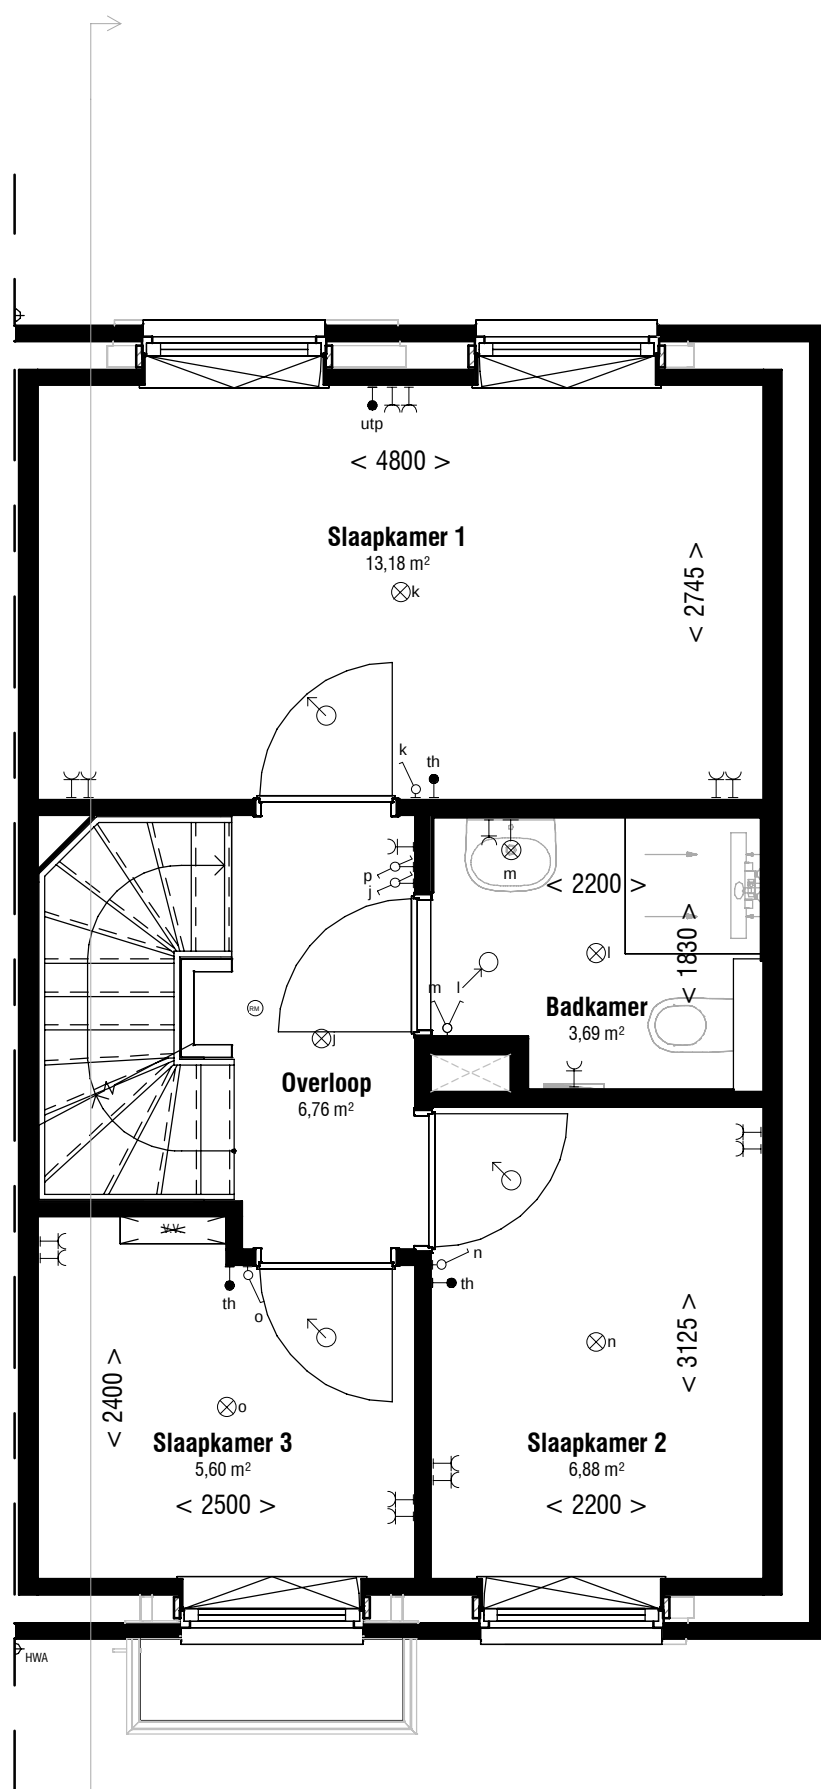


Eerste verdieping
1 : 50

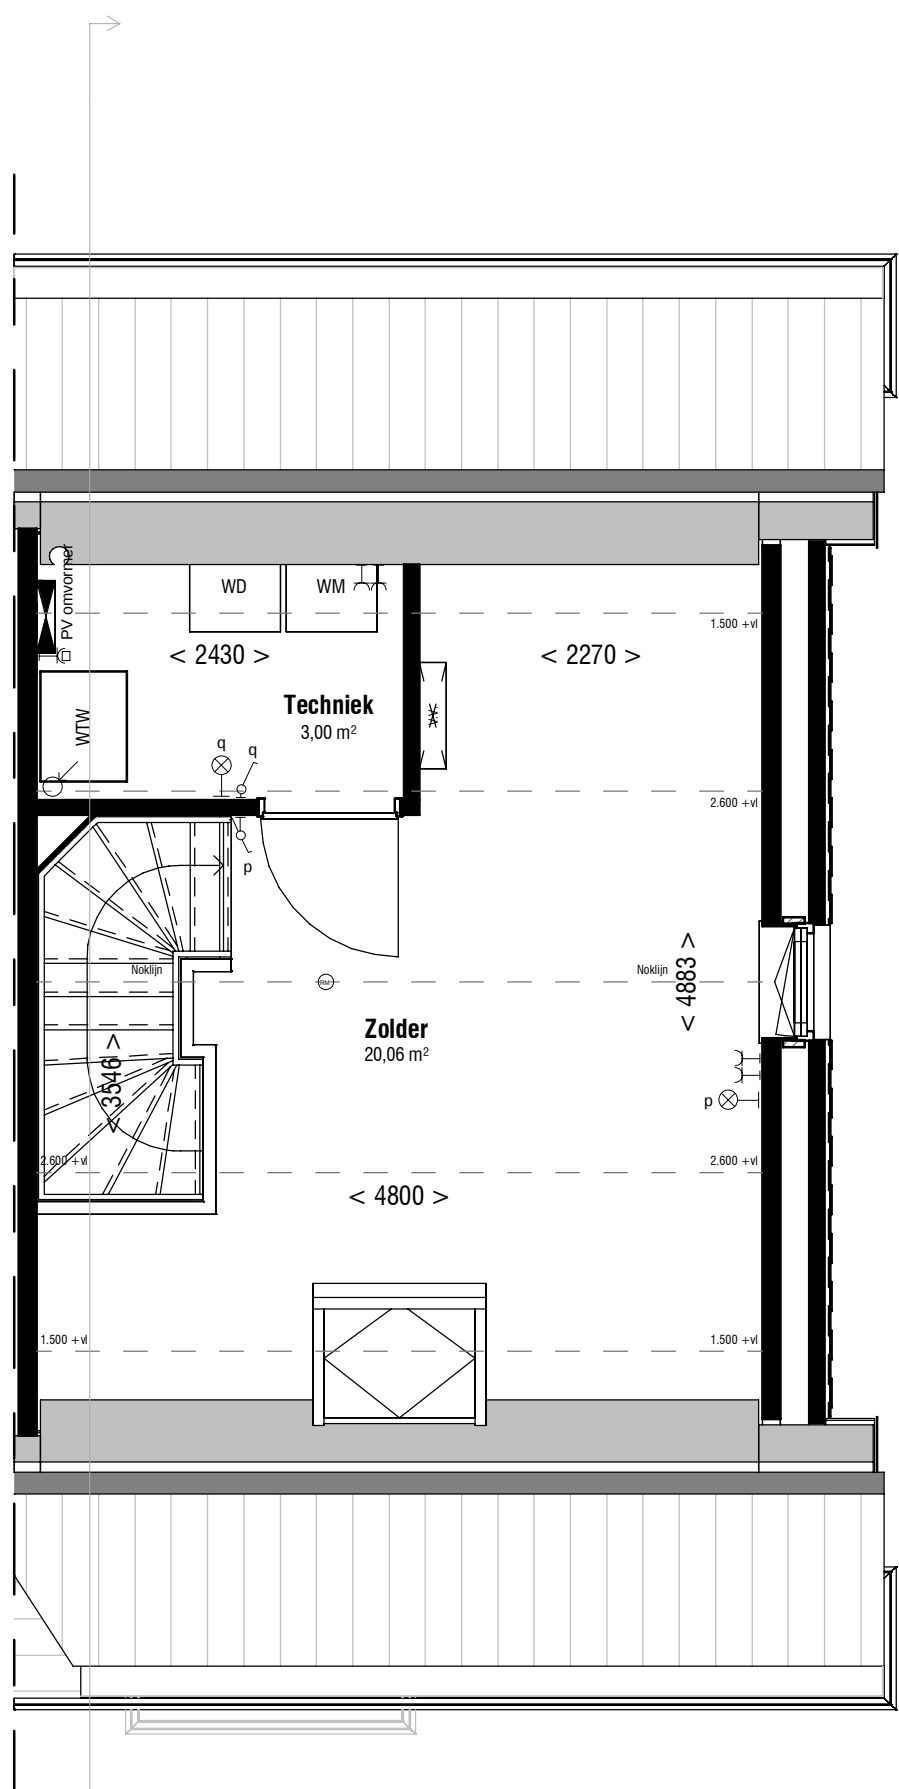

Tweede verdieping
1 : 50

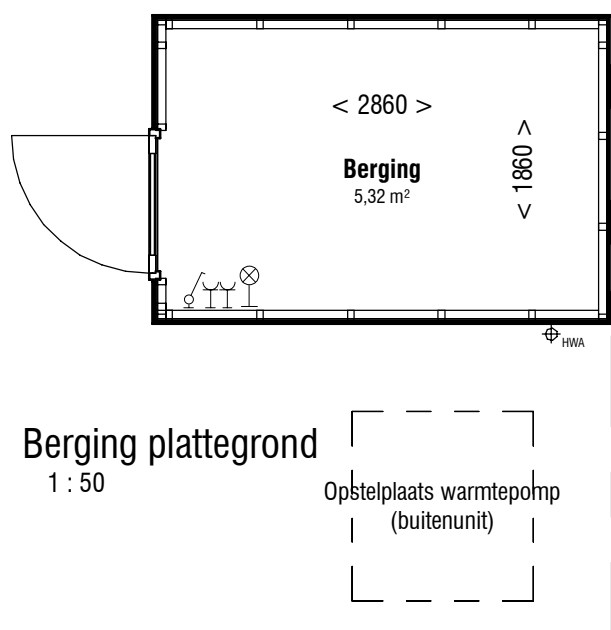

Situatie
1 : 500

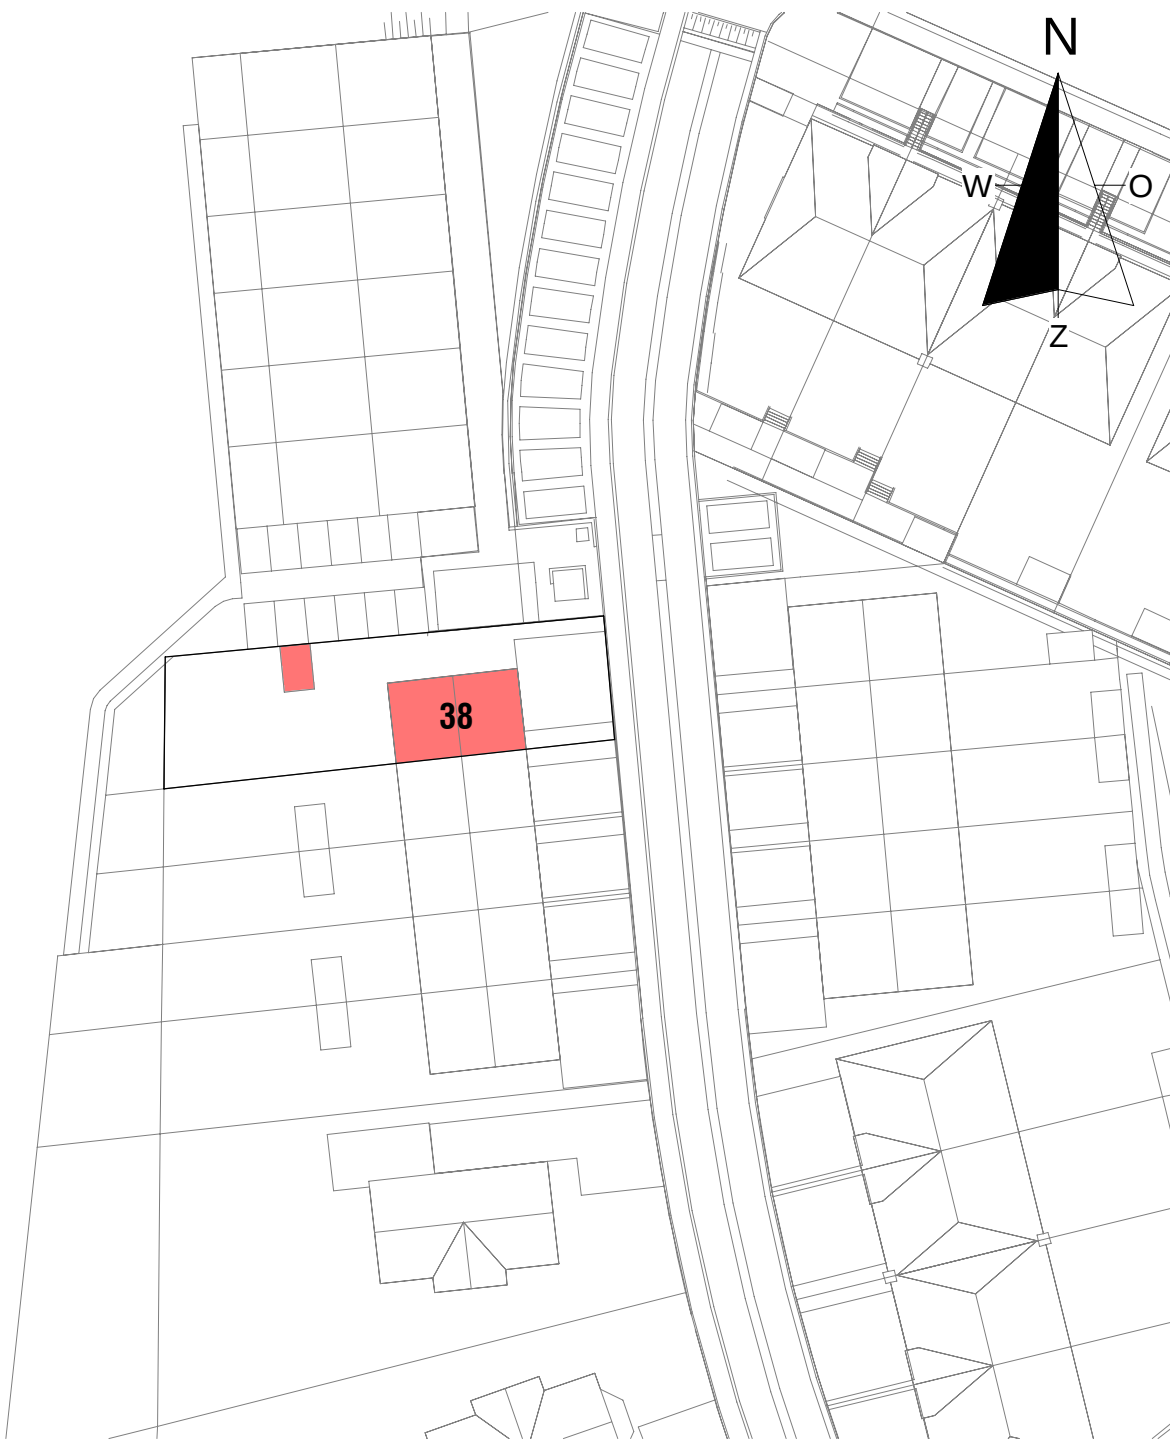

VERKOOPTEKENING

Voor accoord d.d.:
De ondernemer:

Voor accoord d.d.:
De verkrijger(s):


Er kunnen geen rechten worden ontleend aan de volgende op deze tekening aanwezige zaken:

- Artist-impressies en 3D weergaves
- Situatietekening en inrichting openbaar gebied
- Gewelansichten van eventueel andere op deze tekening aangegeven bebouwing
- Weergaves van aangrenzende bebouwing zoals bouwmuren, optionele uitbouwen, etc. zijn mogelijk aan veranderingen onderhevig.
- Posties en aantal PV panelen



De op tekening aangegeven maatvoeringen zijn in millimeters, excl.(wand-) afwerkingen en kunnen in de praktijk afwijken.
De plattegronden zijn qua maatvoering niet geschikt voor opdrachten door koper aan derden.

Renvooi

Algemeen

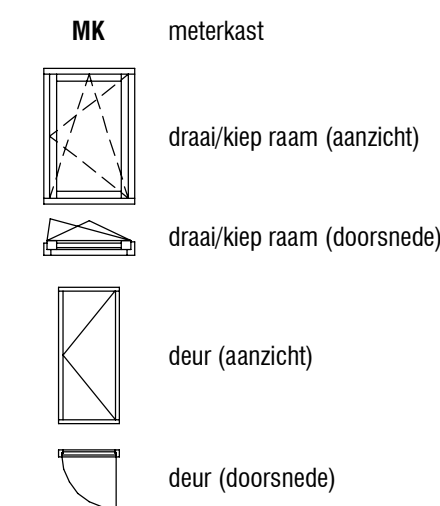

Werktuigbouwkundige installaties

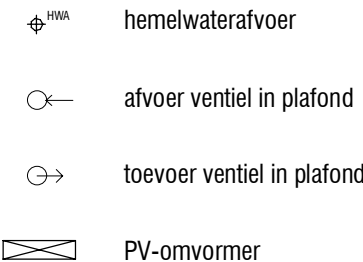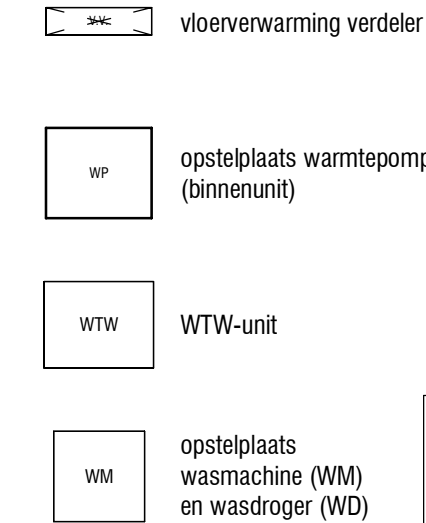

Elektrotechnische installaties



Disclaimer

- Wijzigingen voorbehouden.
- De kleuren van materiaal zijn indicatief aangegeven.
- Aan de maatvoering kunnen geen rechten worden ontleend.
- Alle aangegeven maten zijn 'circa' maten, aangegeven in millimeters.
- Alle maatvoering is tot aan het CASCO, afwerkingen zijn hierin niet opgenomen.
- Maatvoering bij schuin dak is tot de 1500mm hoogtelijn.
- Alle vermelde oppervlakten zijn bruto vloeroppervlakten gemeten volgens NEN 2580, tenzij anders vermeld.
- Getekende keukenindeling is indicatief.
- Elektra aansluitpunten, ventilatiepunten, HWA en rookmelders zijn indicatief aangegeven.
- Alle belaste constructieve delen worden uitgevoerd volgens berekening en tekening constructeur.
- De gevolgen van optiekeuzes zullen ten allen tijden per kavel getoetst moeten worden aan de BENG eisen.
Dit kan tot gevolg hebben dat er extra maatregelen genomen moeten worden zoals bijvoorbeeld zonwering in de vorm van screens, extra zonnepanelen etc.
In het uiterste geval is de (combinatie) van sommige opties niet mogelijk.
Kosten voor extra maatregelen zijn niet opgenomen in de optiepreizen.

WONINGTYPE: B_sp

BOUWNUMMER: 38



een VolkerWessels onderneming

project:	Bovenparck Oosterbeek	proj. nr. :		blad:	
betreft:	Nico Bovenweg te Oosterbeek				
opdr.gever:	Verkooptekening bouwnummer 38				
genet.:	ML	schaa:			
datum:	01-05-2025	formaat:	A1	19.618	06VT-010
			841*594mm		

© Deze tekening is eigendom van Bouwmaatschappij Urban Apartments en mag zonder schriftelijke toestemming niet worden gereproduceerd, verspreid of anderszins openbaar gemaakt.