





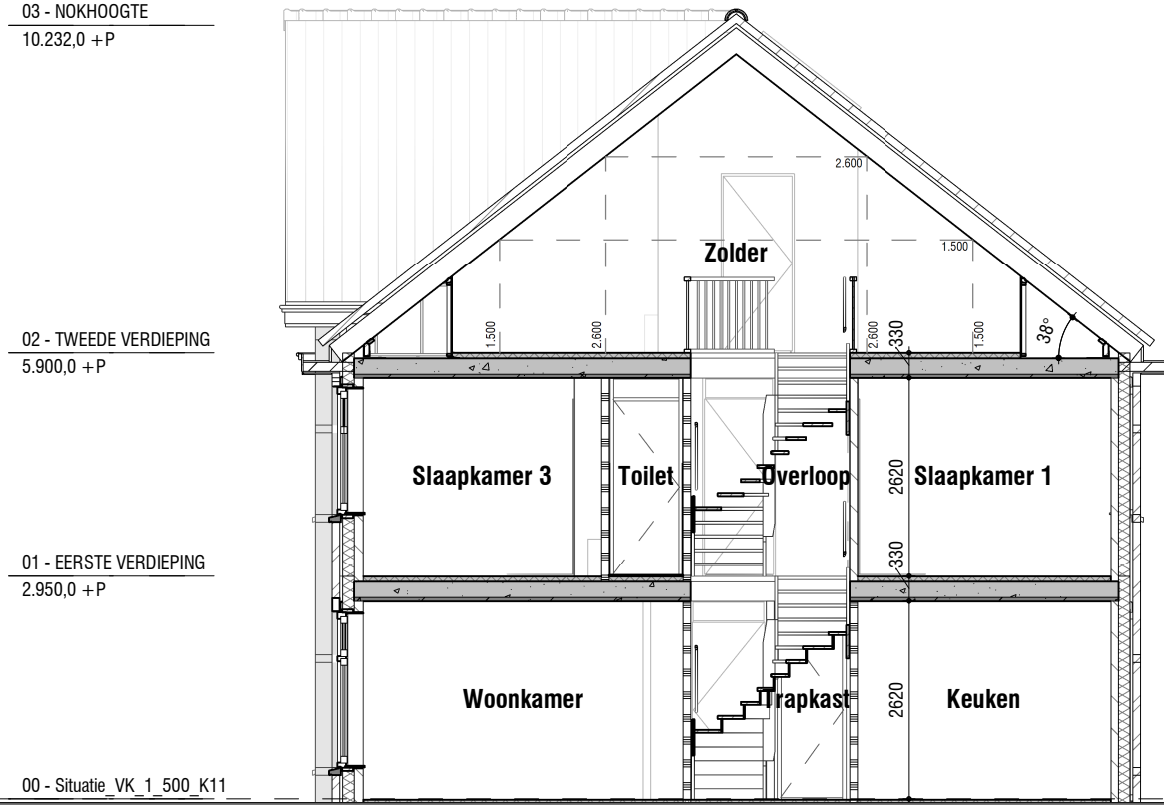


Voorgevel
1 : 100

Achtergevel
1 : 100

Linker zijgevel
1 : 100


Doorsnede
1 : 100

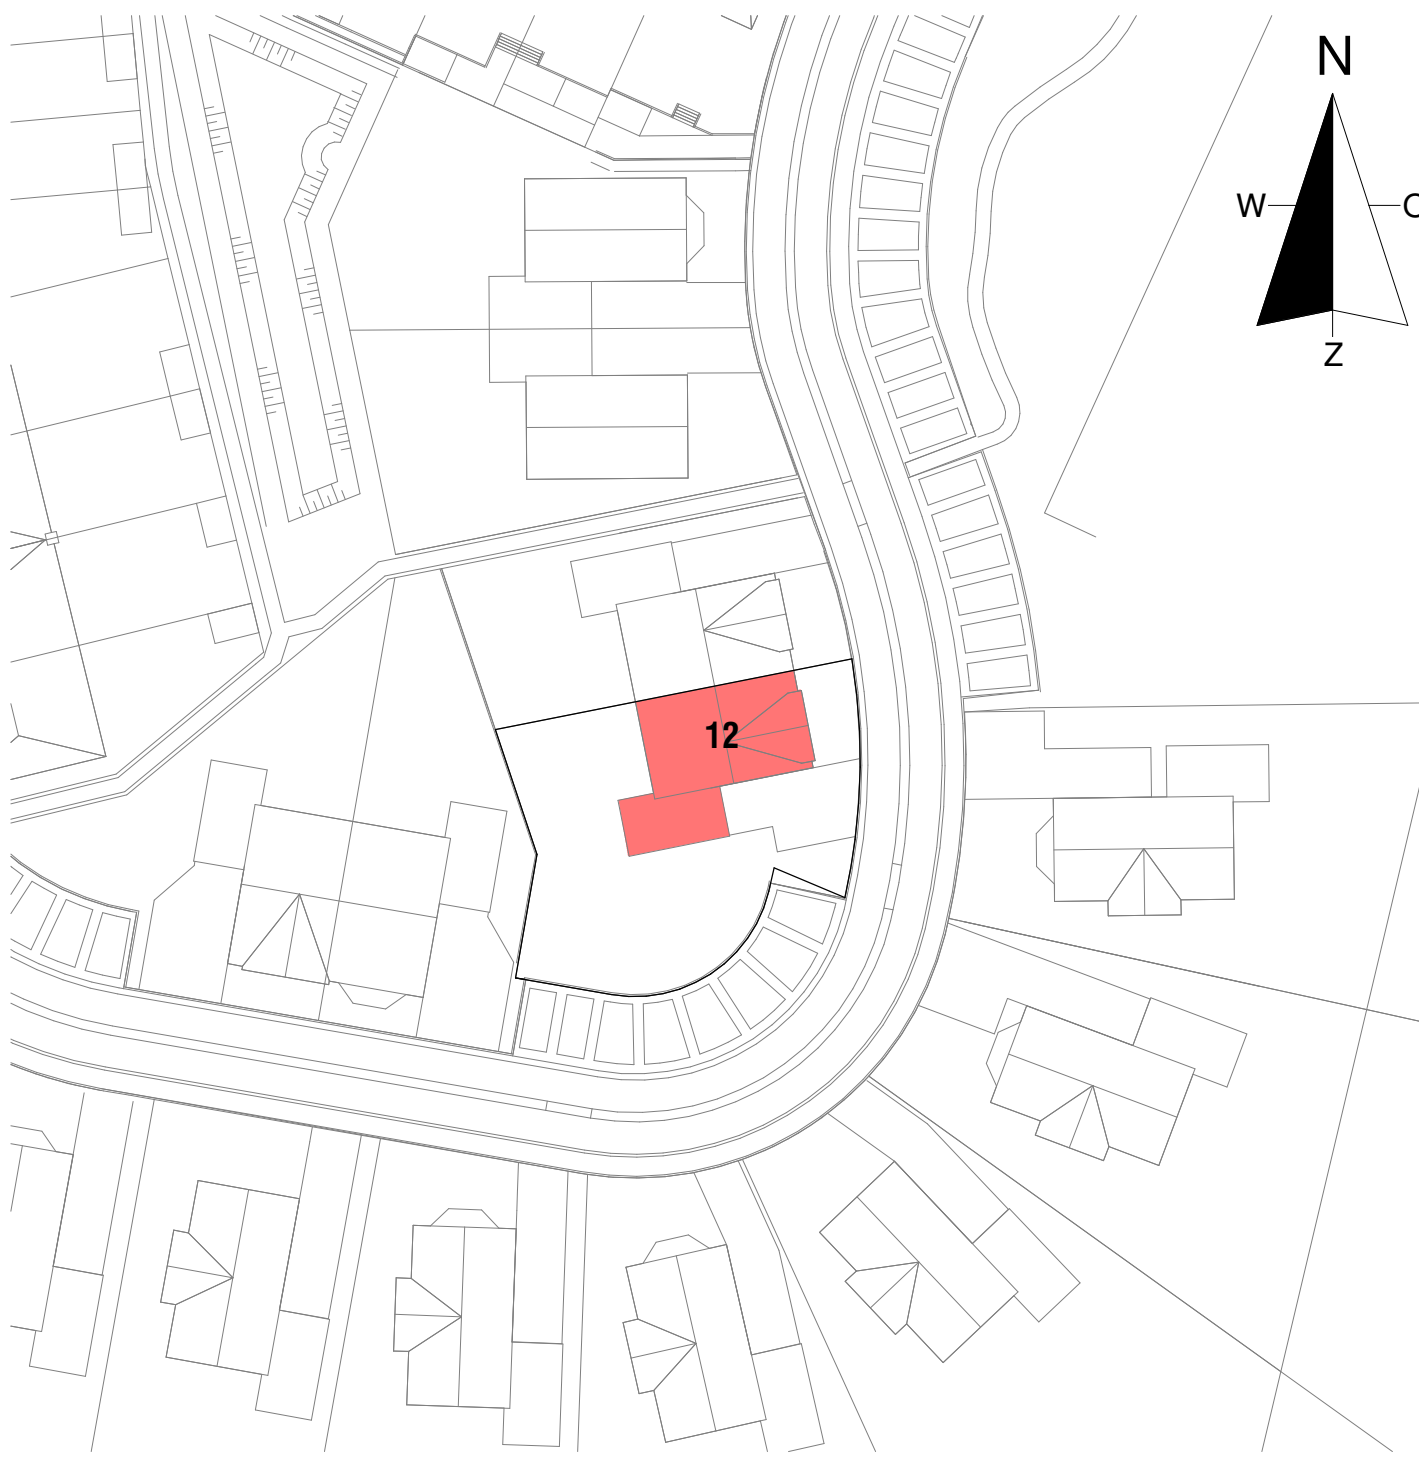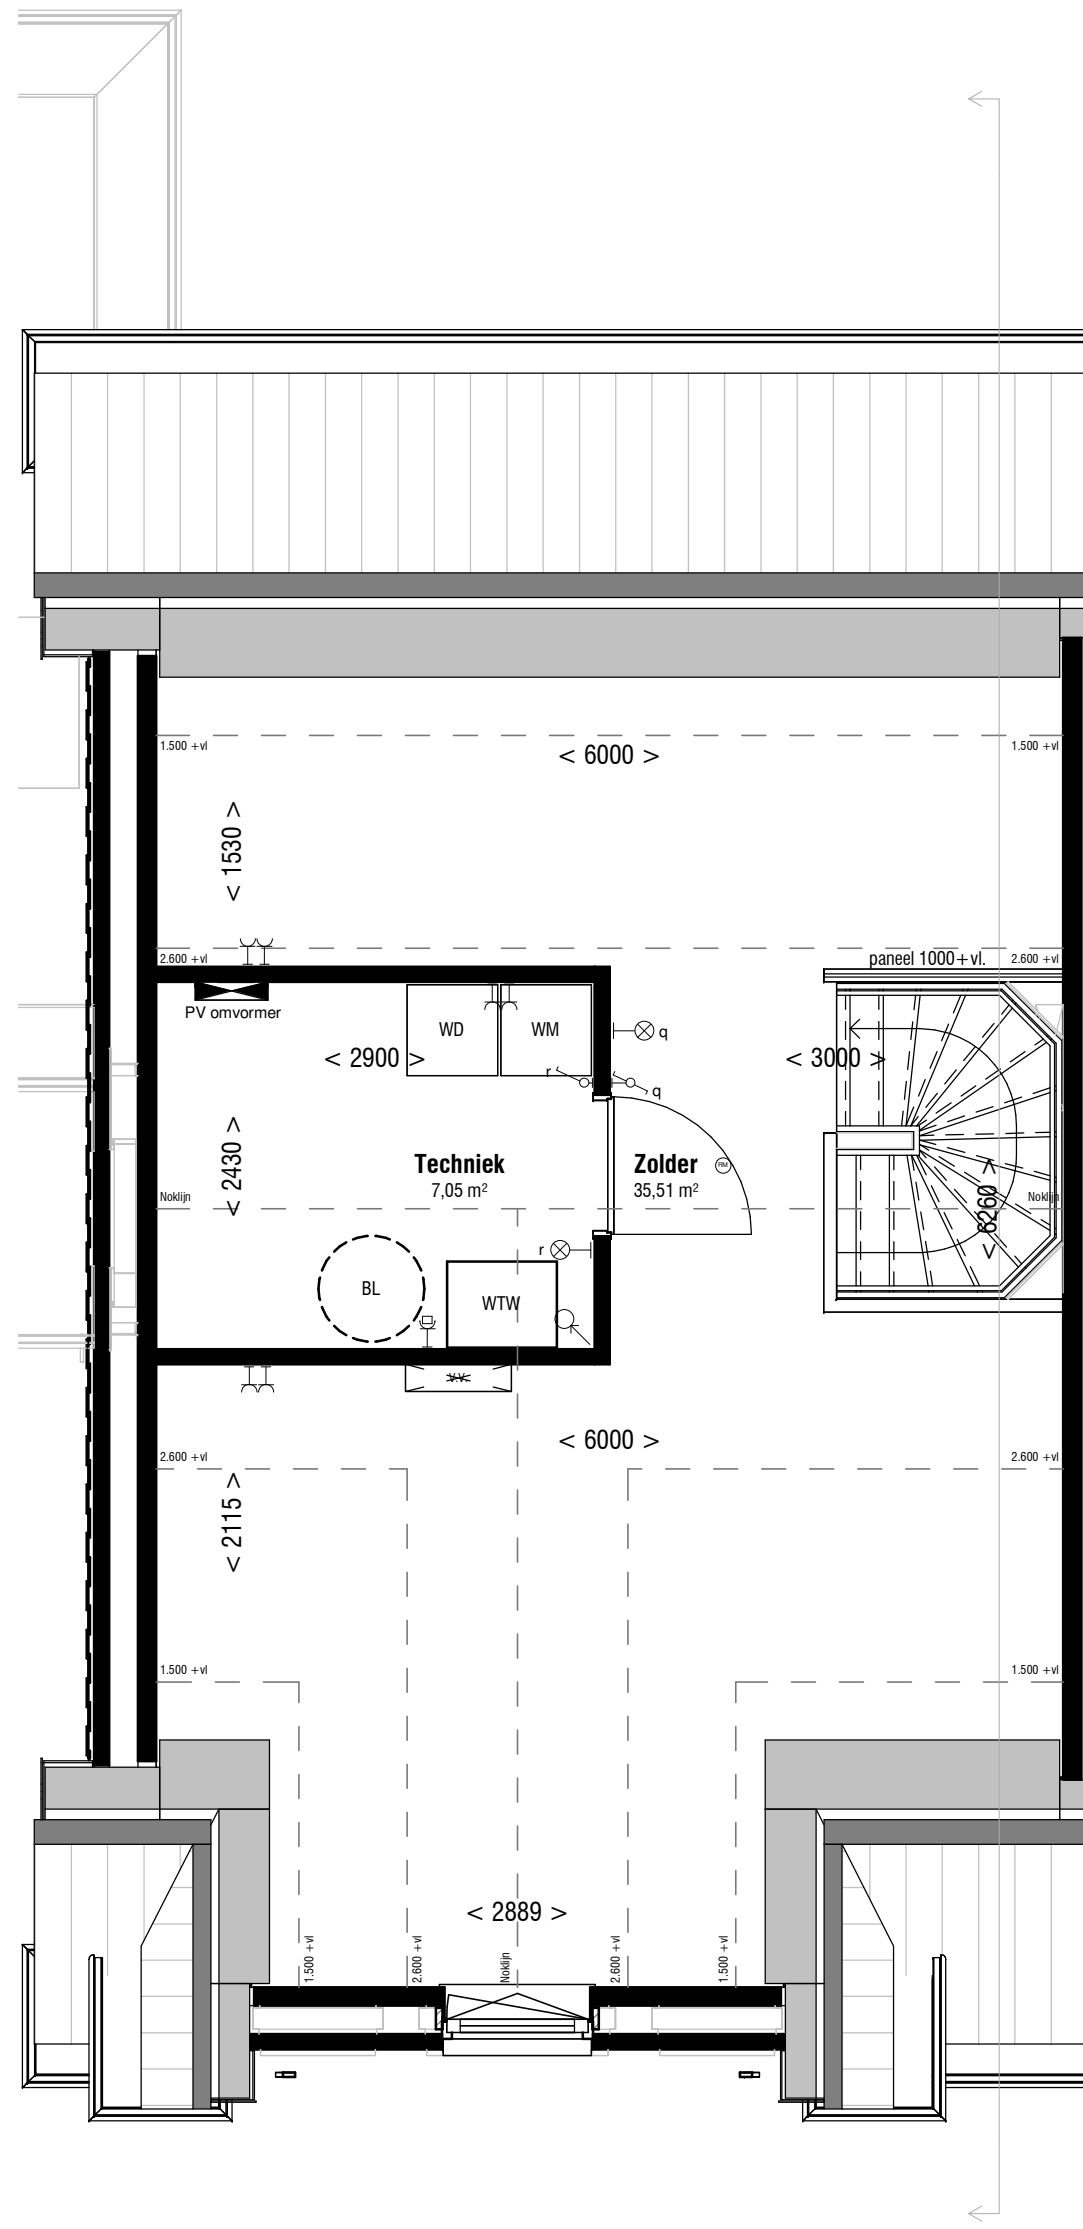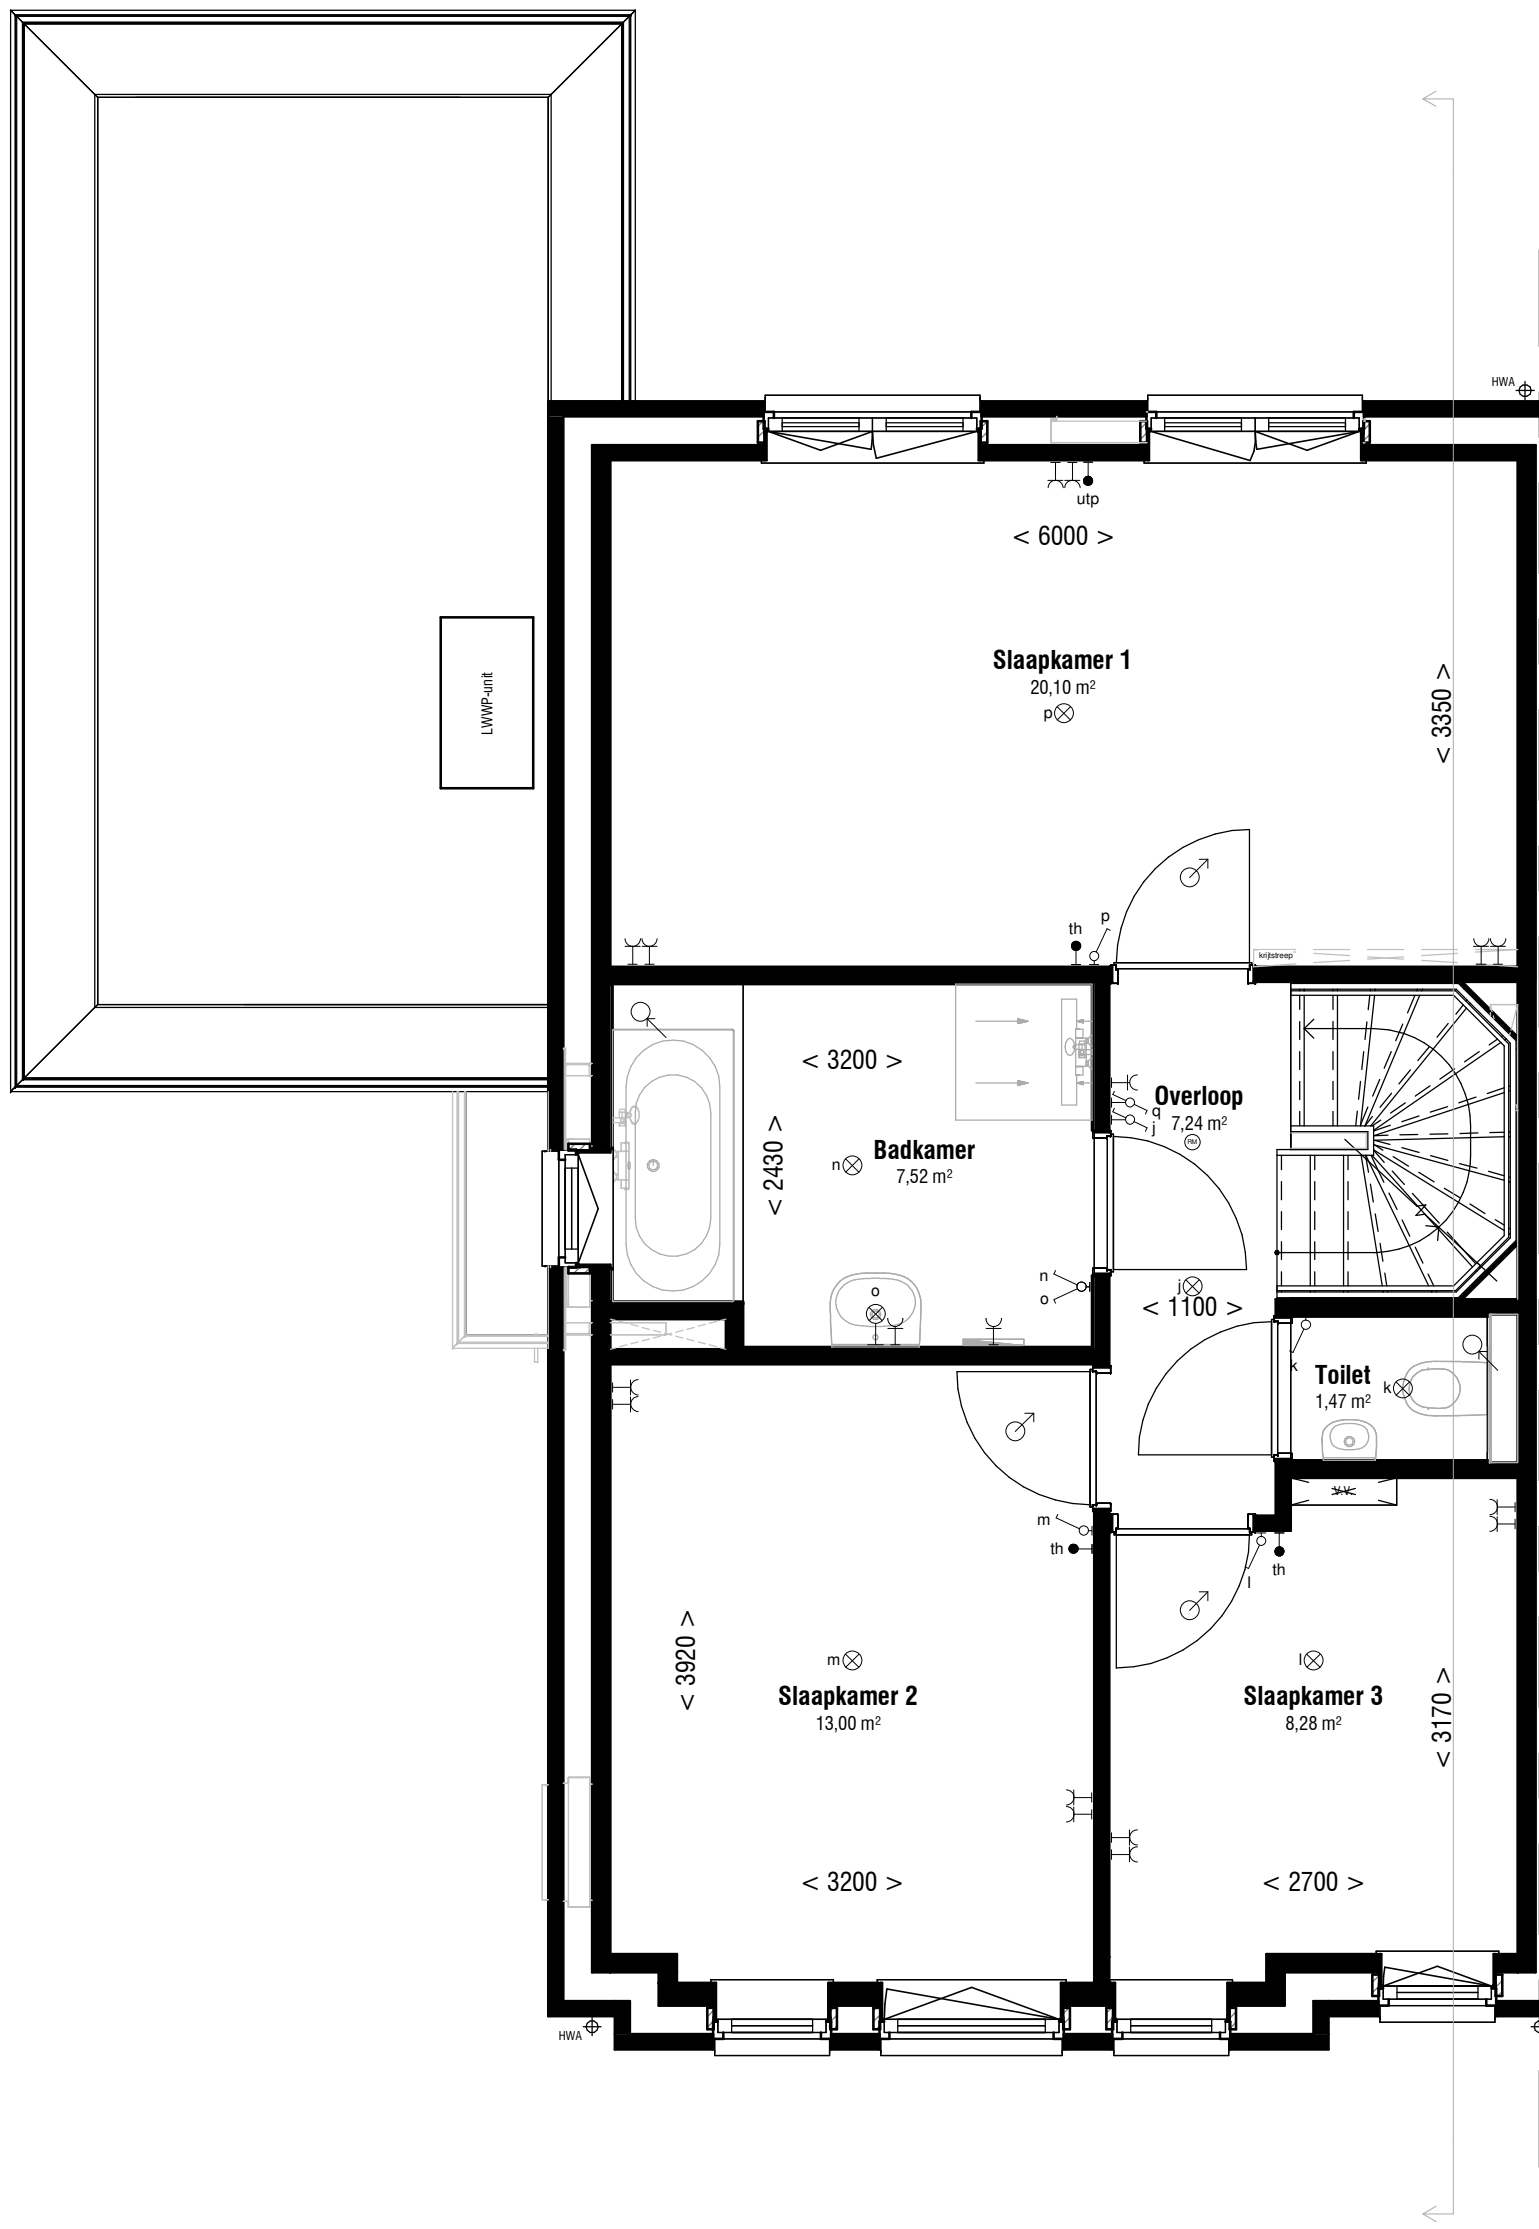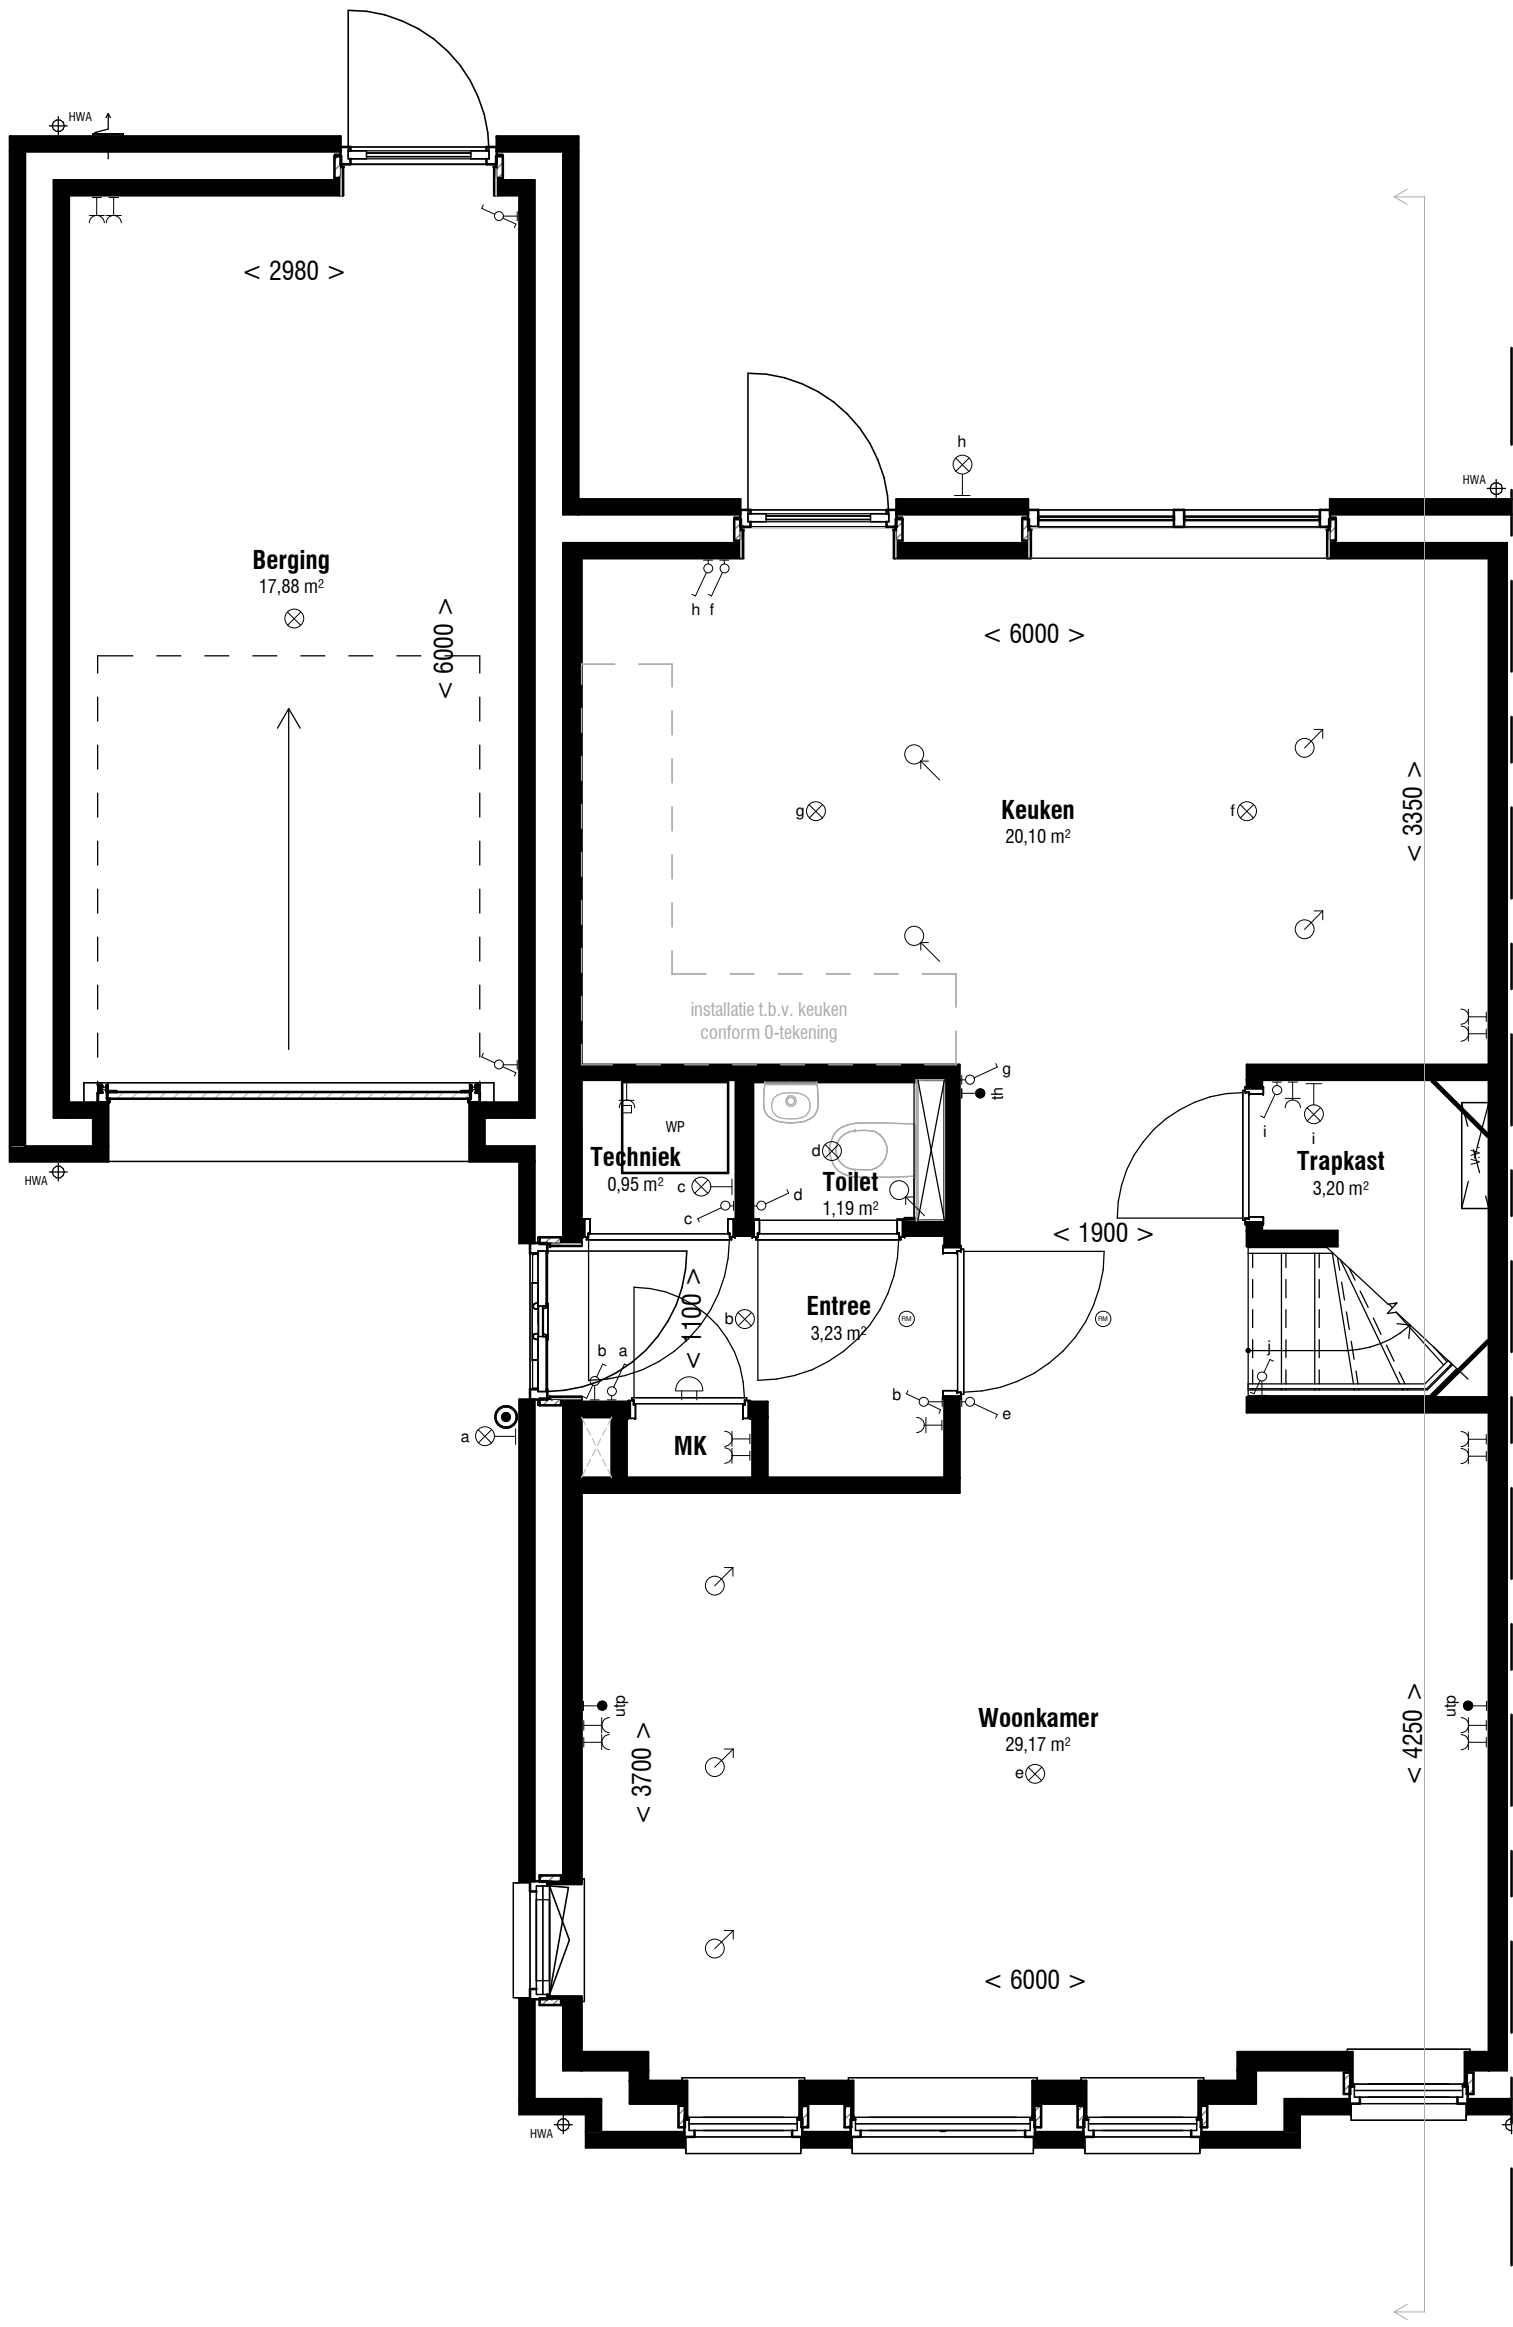


Situatie
1 : 500

Renvooi


Algemeen

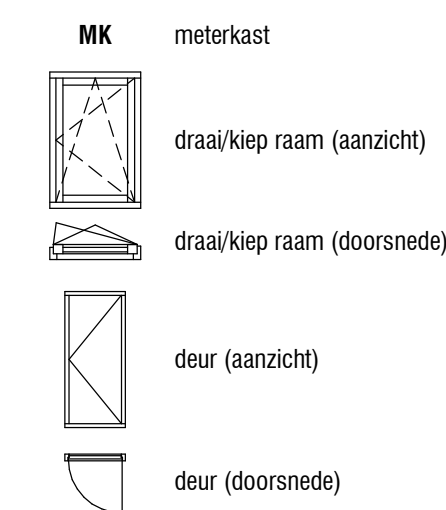

Werktuigbouwkundige installaties

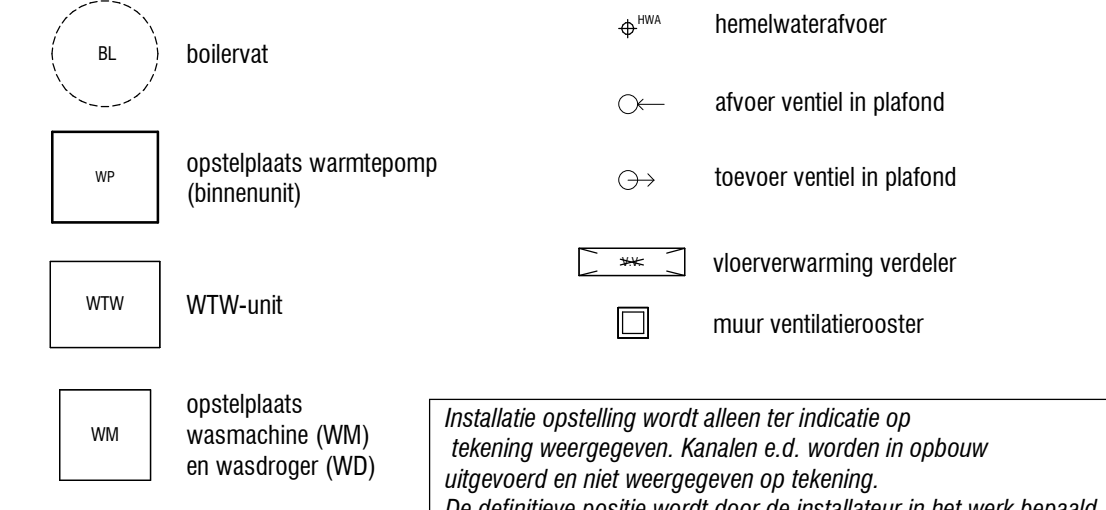

Elektrotechnische installaties

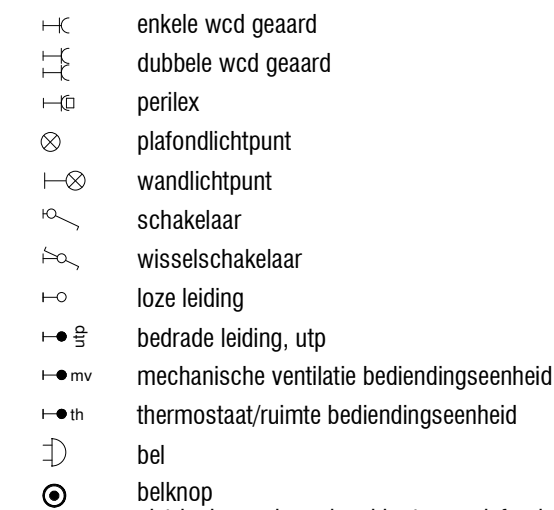

Disclaimer

- Wijzigingen voorbehouden.
- De kleuren van materiaal zijn indicatief aangegeven.
- Aan de maatvoering kunnen geen rechten worden ontleend.
- Alle aangegeven maten zijn 'circa' maten, aangegeven in millimeters.
- Alle maatvoering is tot aan het CASCO, afwerkingen zijn hierin niet opgenomen.
- Maatvoering bij schuin dak is tot de 1500mm hoogtelijn.
- Alle vermelde oppervlakten zijn bruto vloeroppervlakten gemeten volgens NEN 2580, tenzij anders vermeld.
- Getekende keukenindeling is indicatief.
- Elektra aansluitpunten, ventilatiepunten, HWA en rookmelders zijn indicatief aangegeven.
- Alle belaste constructieve delen worden uitgevoerd volgens berekening en tekening constructeur.
- De gevolgen van optiekuzes zullen ten allen tijden per kavel getoetst moeten worden aan de BENG eisen.
- Dit kan tot gevolg hebben dat er extra maatregelen genomen moeten worden zoals bijvoorbeeld zonwering in de vorm van screens, extra zonnepanelen etc.
- In het uiterste geval is de (combinatie) van sommige opties niet mogelijk.
- Kosten voor extra maatregelen zijn niet opgenomen in de optieprijsen.

VERKOOPTEKENING

Voor accordo d.d.:
De ondernemer:

Voor accordo d.d.:
De verkrijger(s):

Er kunnen geen rechten worden ontleend aan de volgende op deze tekening aanwezige zaken:
- Artist-impressies en 3D weergaves
- Situatietekening en inrichting openbaar gebied
- Gevelaansichten van eventueel andere op deze tekening aangegeven bebouwing
- Weergaves van aangrenzende bebouwing zoals bouwmuren, optionele uitbouwen, etc. zijn mogelijk aan veranderingen onderhevig.
- Posities en aantal PV panelen

De op tekening aangegeven maatvoeringen zijn in millimeters, excl.(wand-) afwerkingen en kunnen in de praktijk afwijken.
De plattegronden zijn qua maatvoering niet geschikt voor opdrachten door koper aan derden.

WONINGTYPE: F2_sp

BOUWNUMMER: 12

project:	Bovenparck Oosterbeek	proj. nr. :	blad:
betreft:	Nico Bovenweg te Oosterbeek		
opdr.gever:	Verkooptekening bouwnummer 12		
getek.:	ML	schaal:	
datum:	01-05-2025	formaat:	A1 841x594mm
			19.618 06VT-028

eenVolkerWessels onderneming

© Deze tekening is eigendom van Bouwmaatschappij (Uitsluitend in mag onder deze tekening niet worden gebruikt), verspreiden of aan derden ter inzage worden gegeven.