




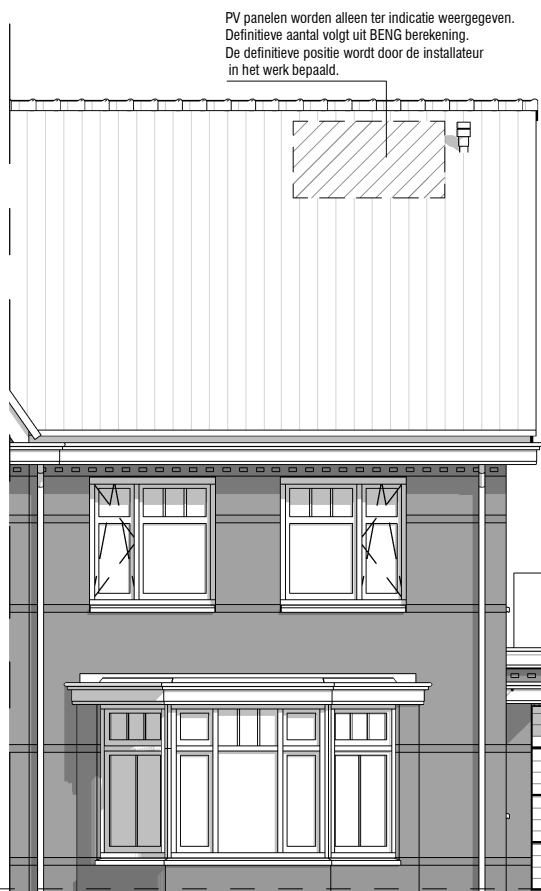

Voorgevel  
1 : 100

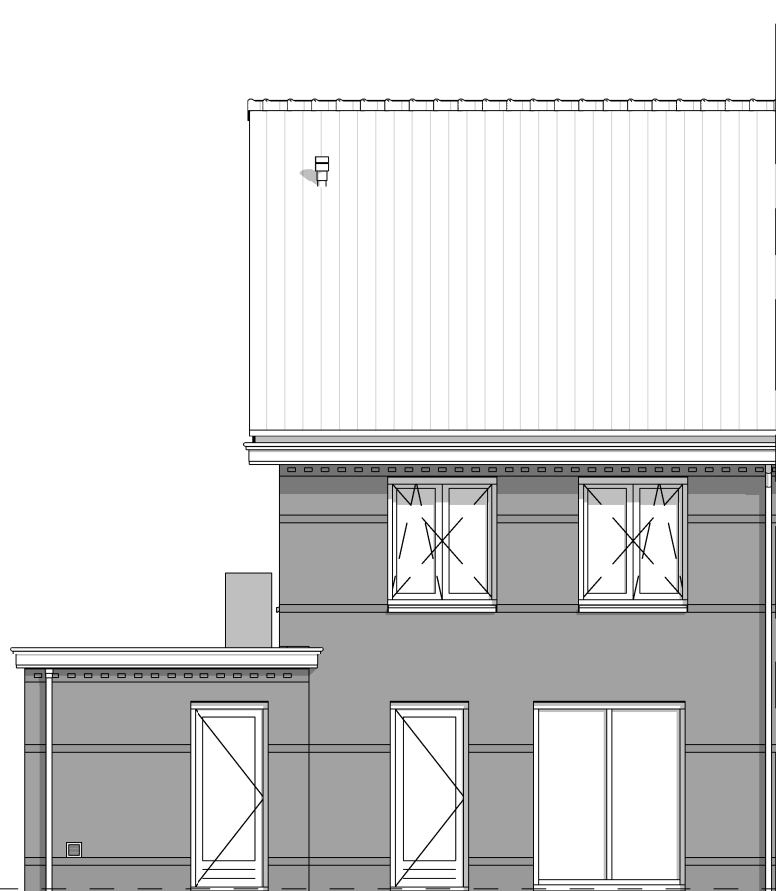

Achtergevel  
1 : 100

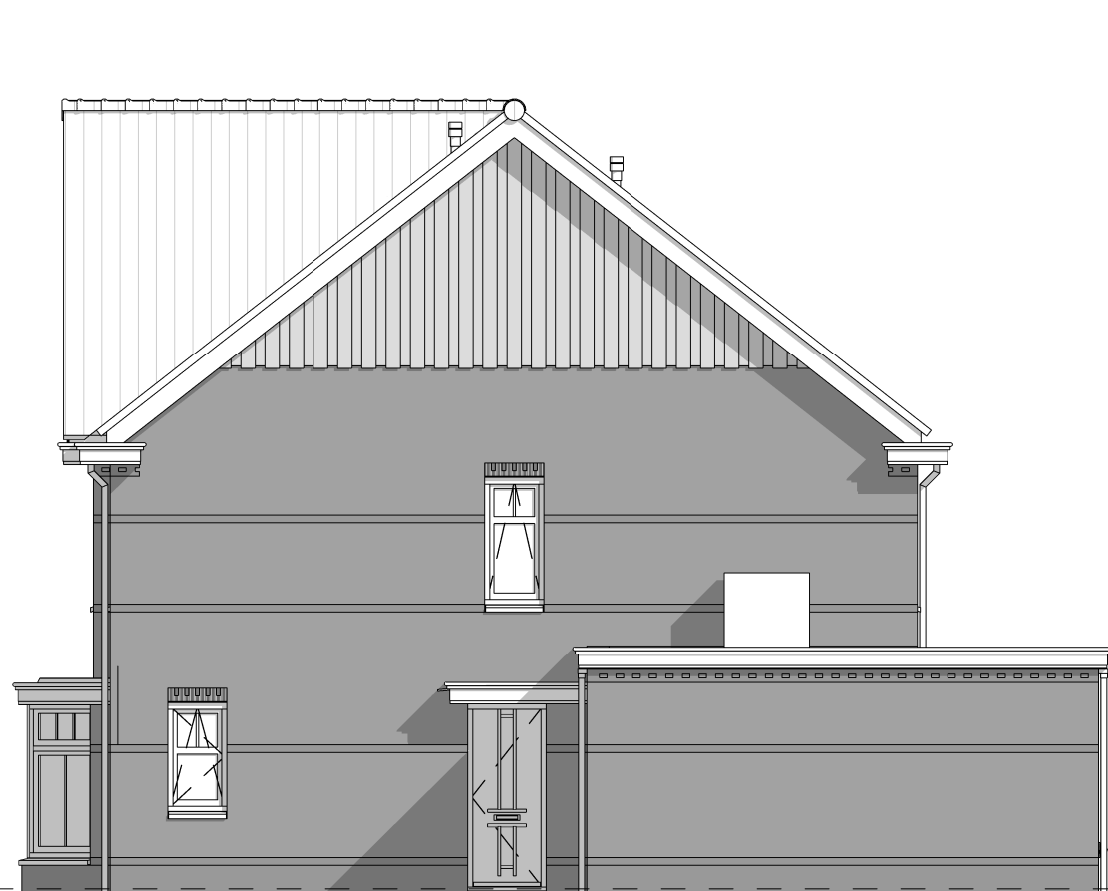


Rechter zijgevel  
1 : 100

03 - HOOGHOUTE  
10.250,0 + P


02 - TWEEDE VERDIEPING  
5.900,0 + P

01 - EERSTE VERDIEPING  
2.950,0 + P


00 - Situatie VK 1\_500\_K13

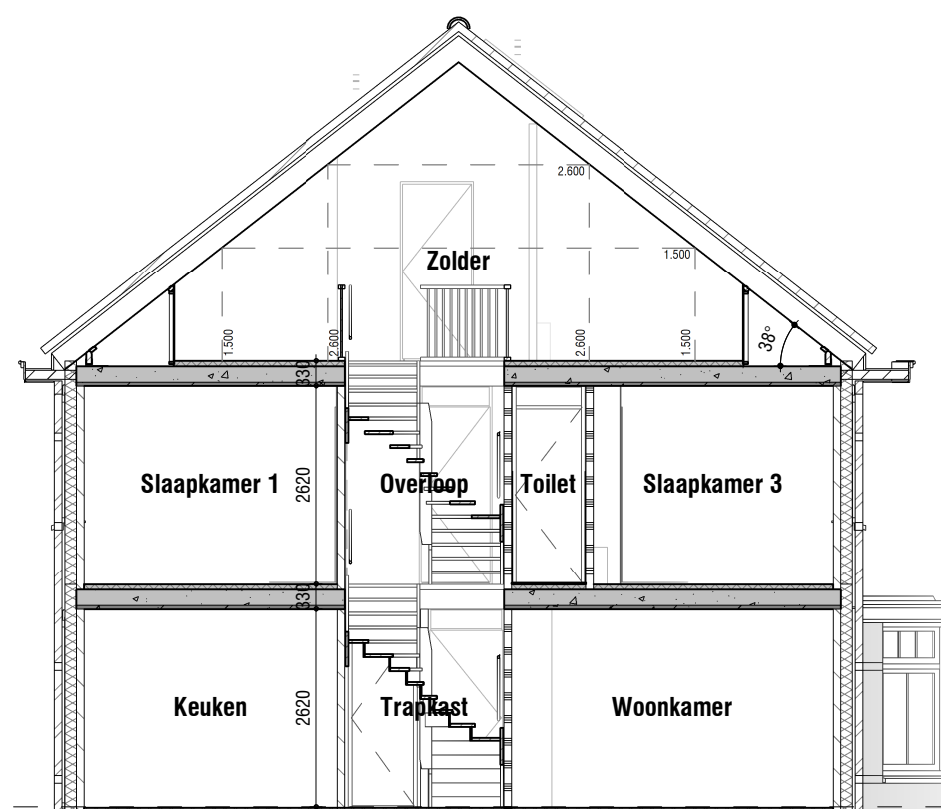


Doorsnede  
1 : 100

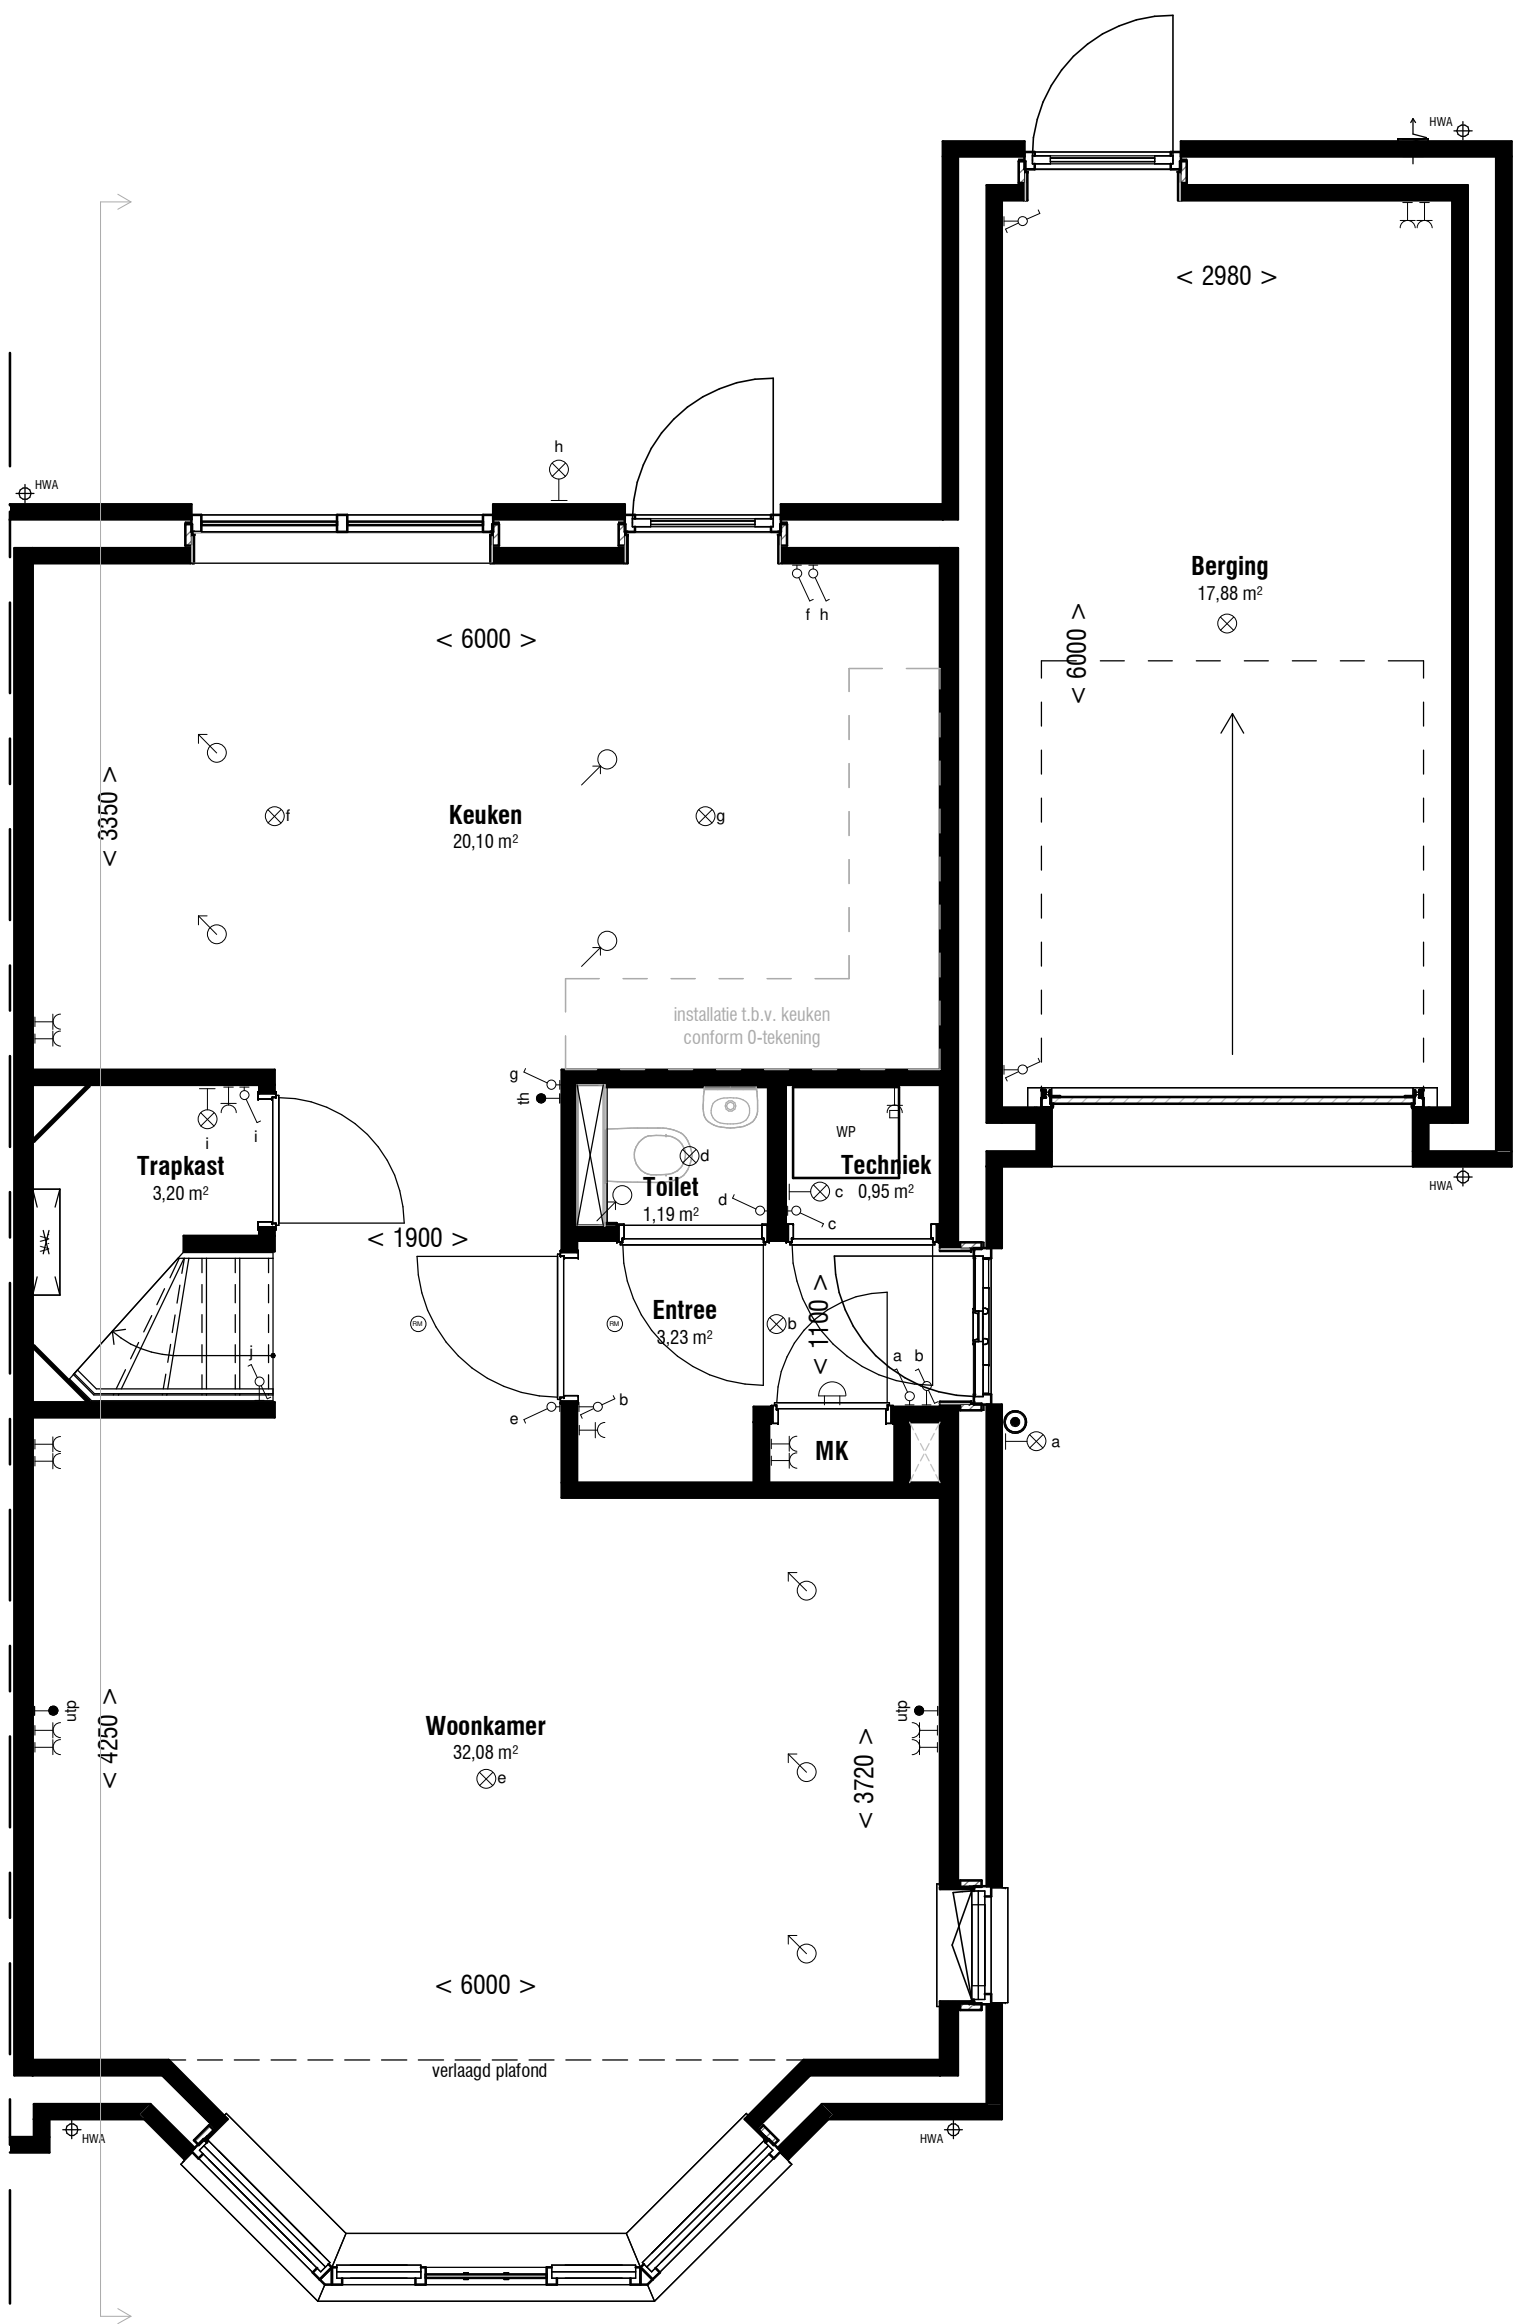


Begane grond  
1 : 50

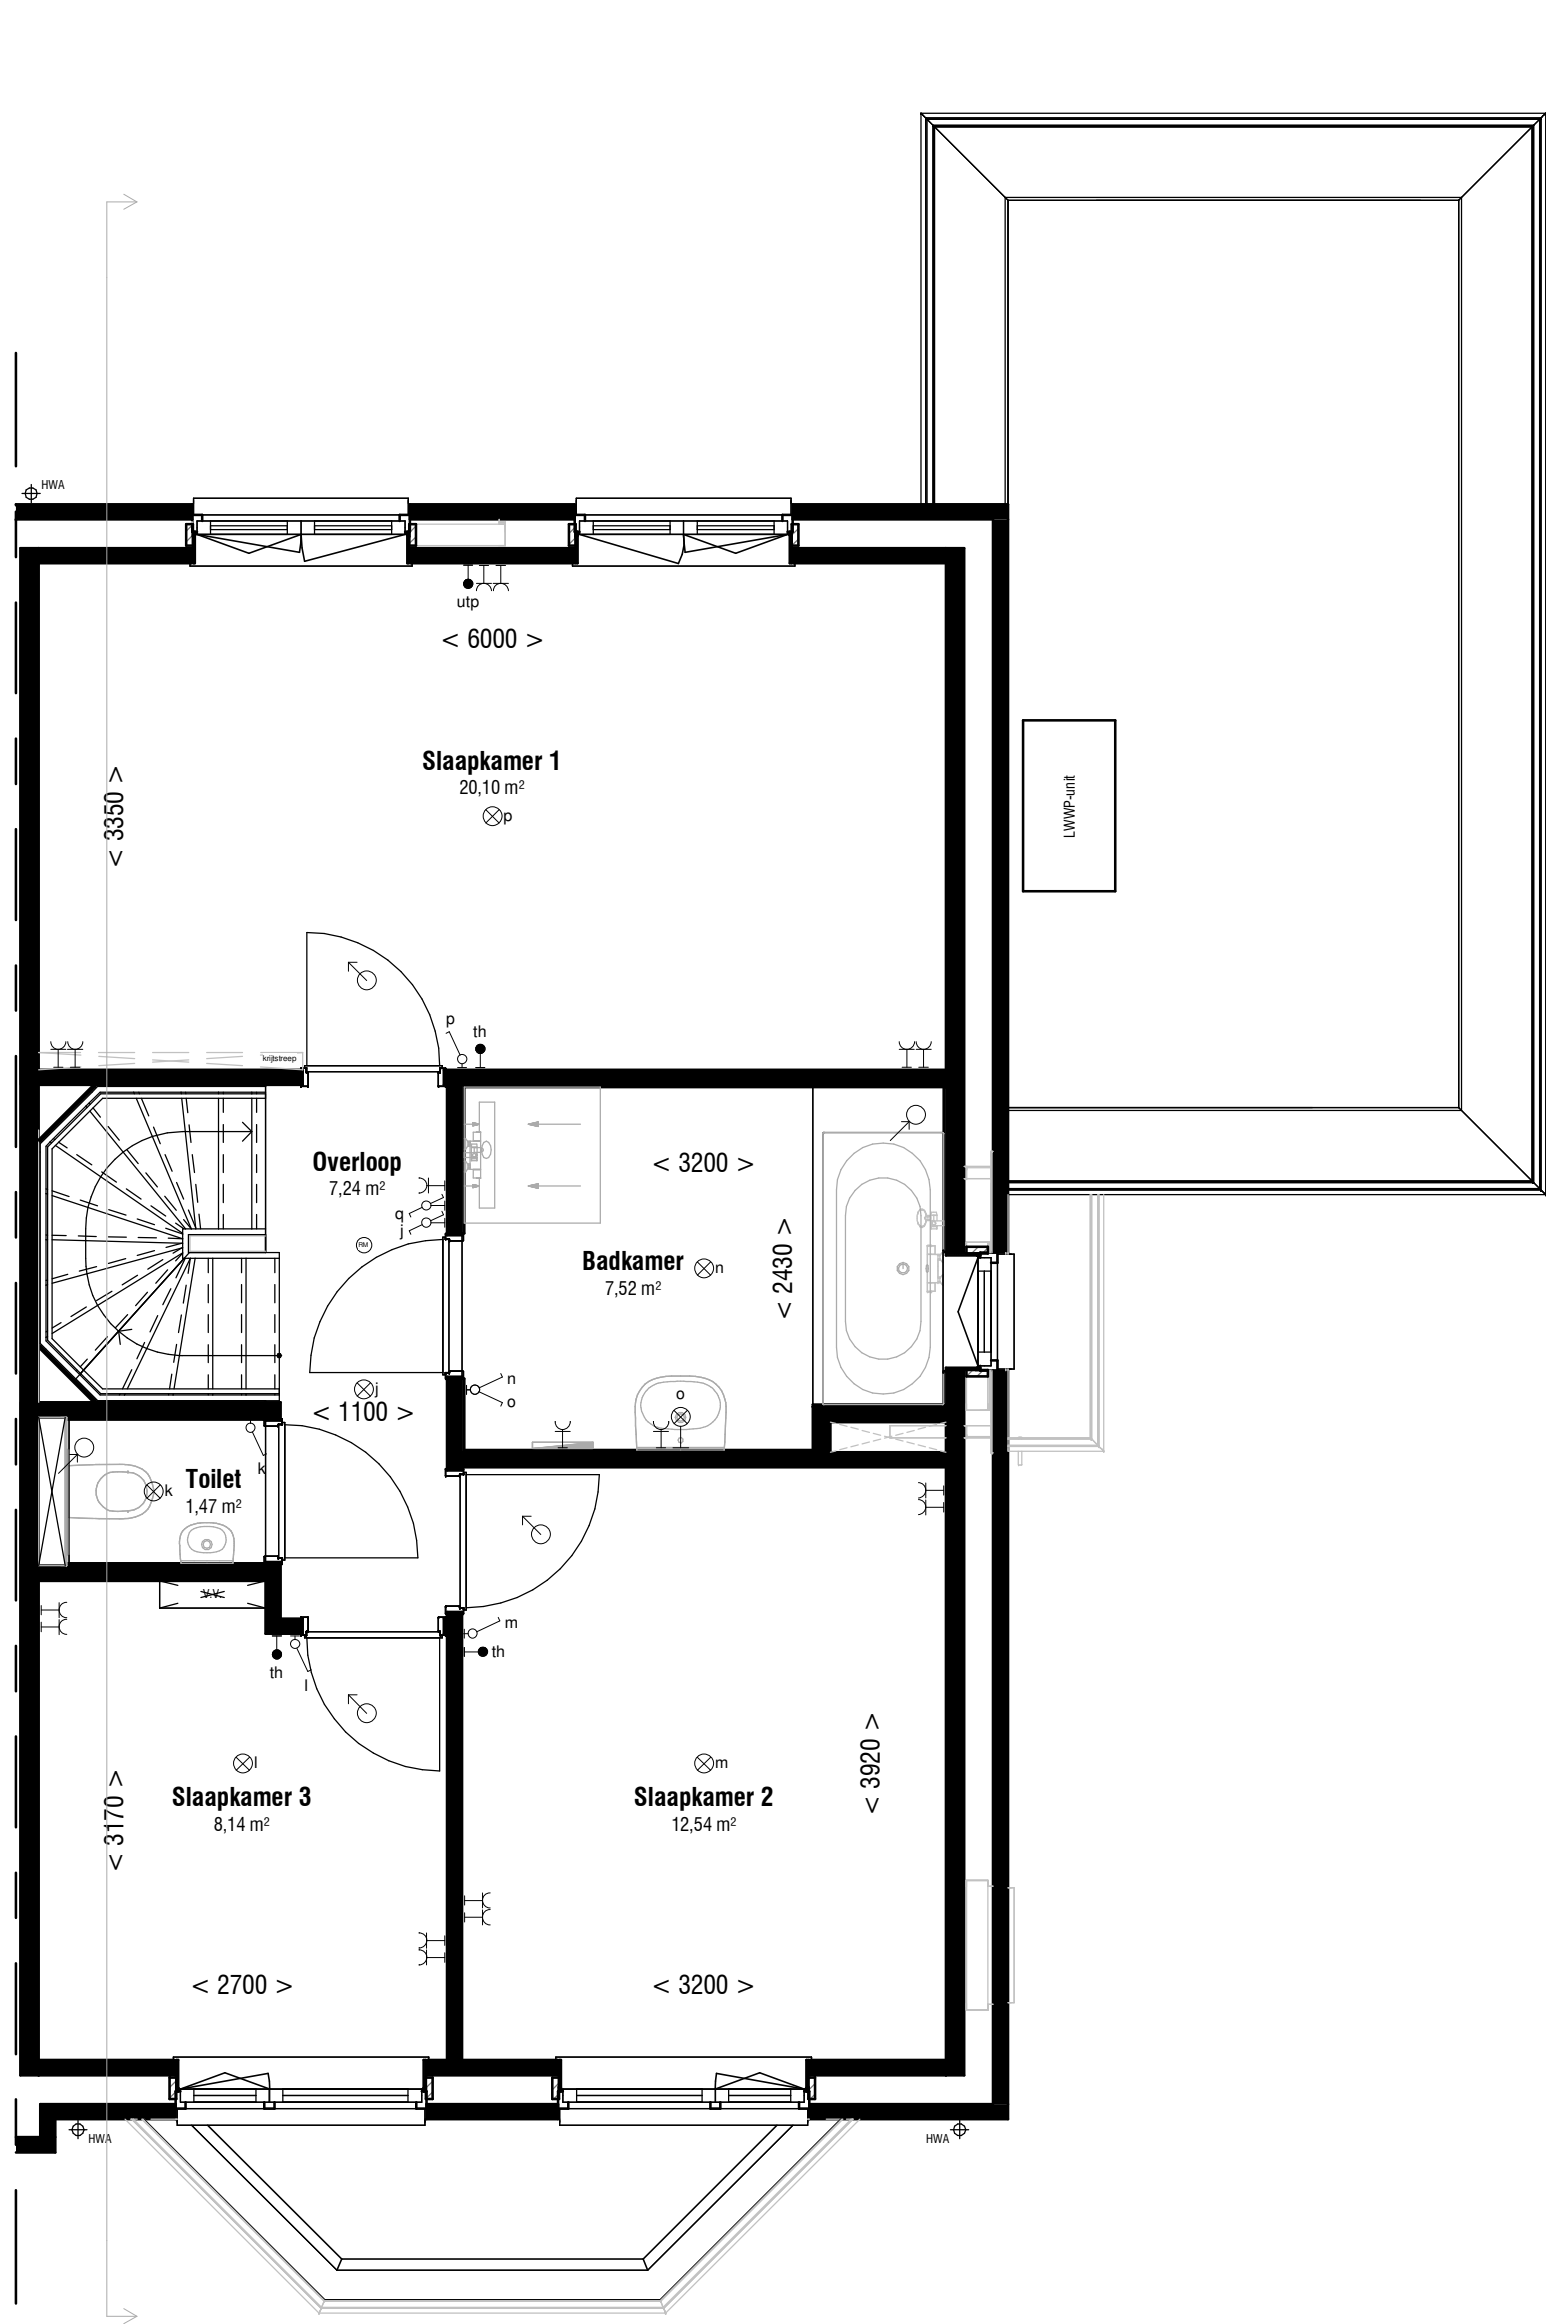

Eerste verdieping  
1 : 50

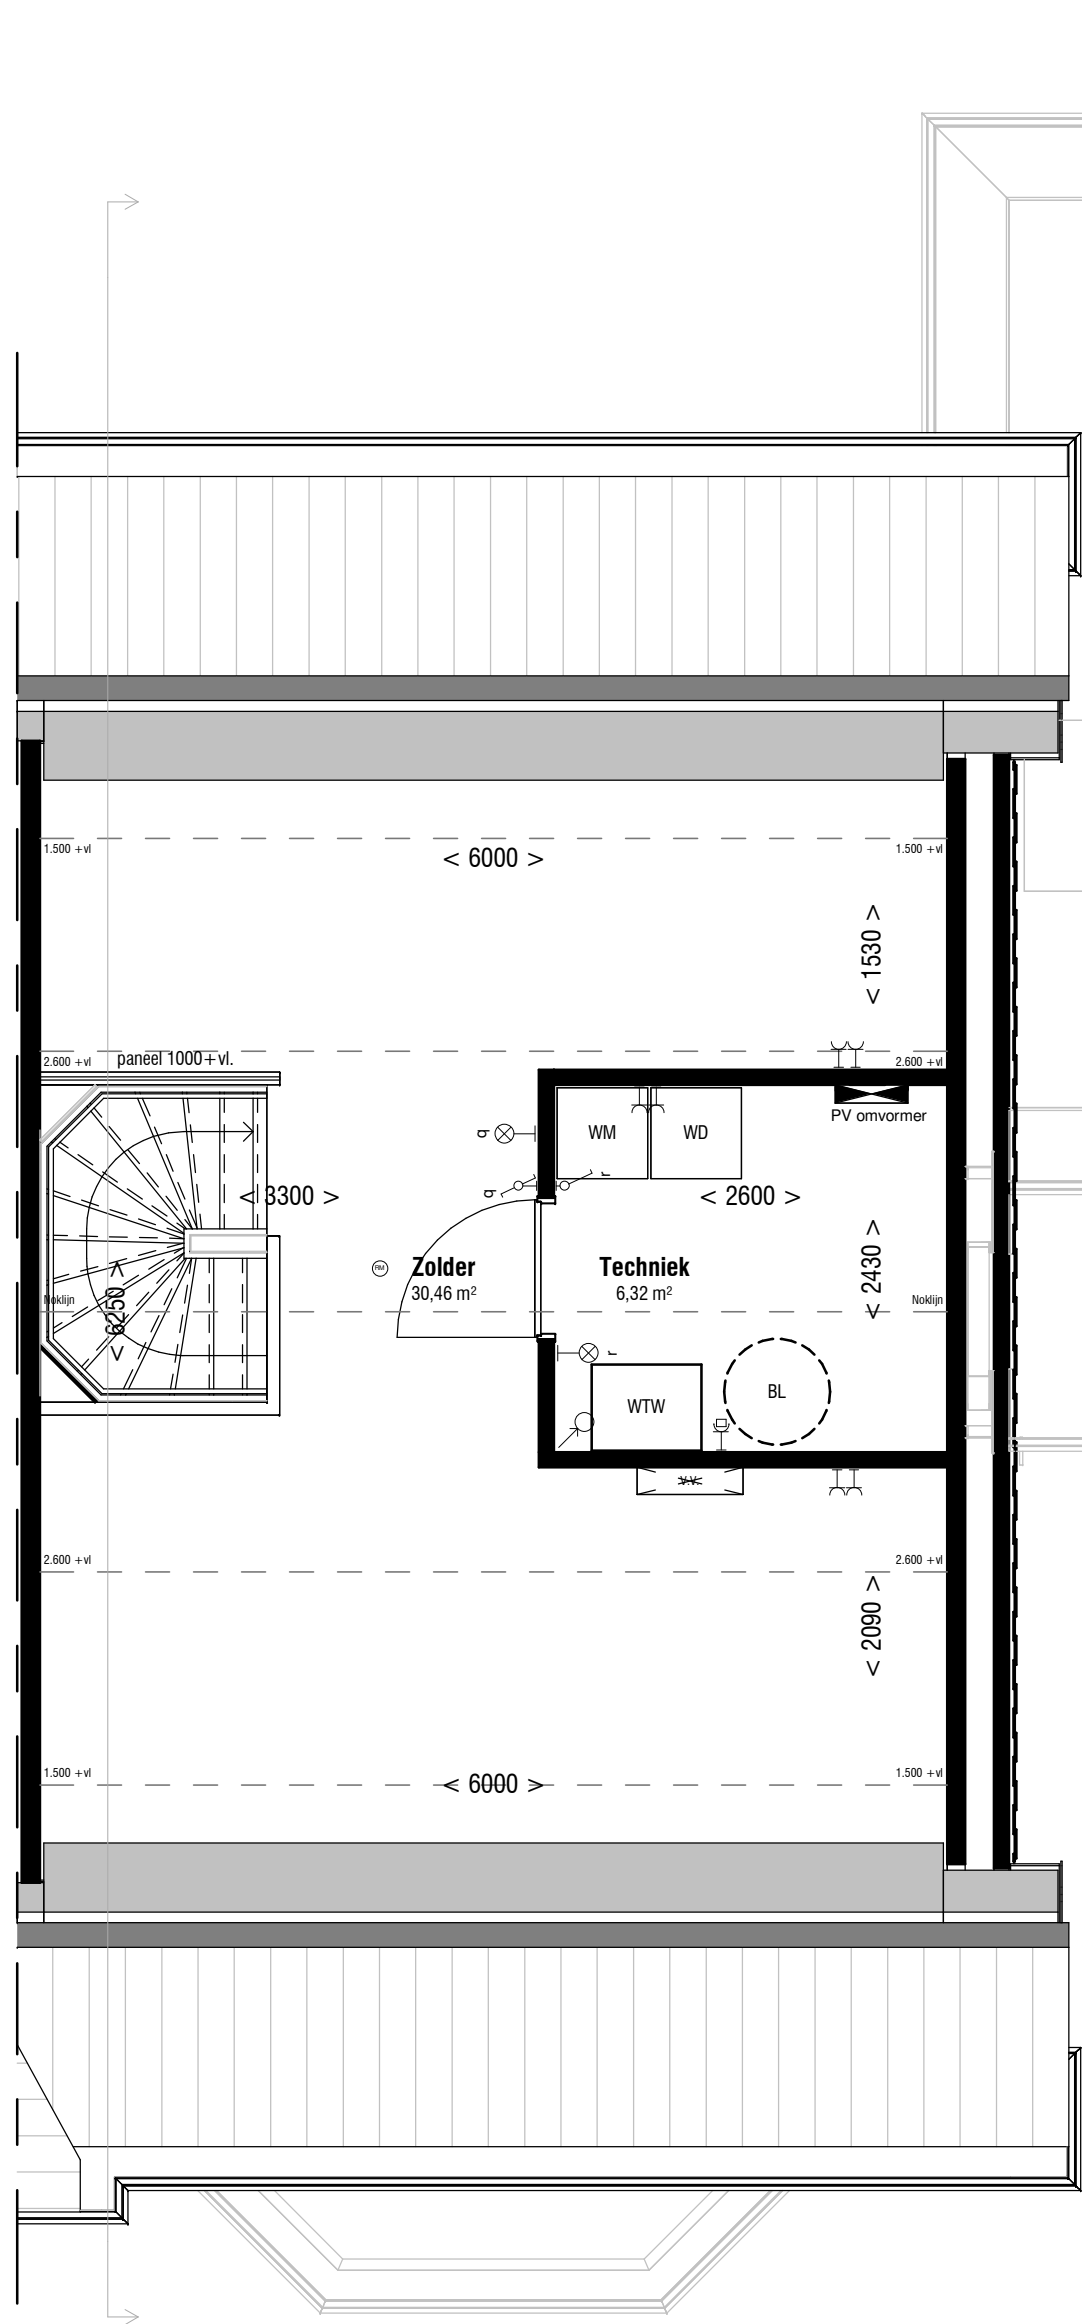

Tweede verdieping  
1 : 50

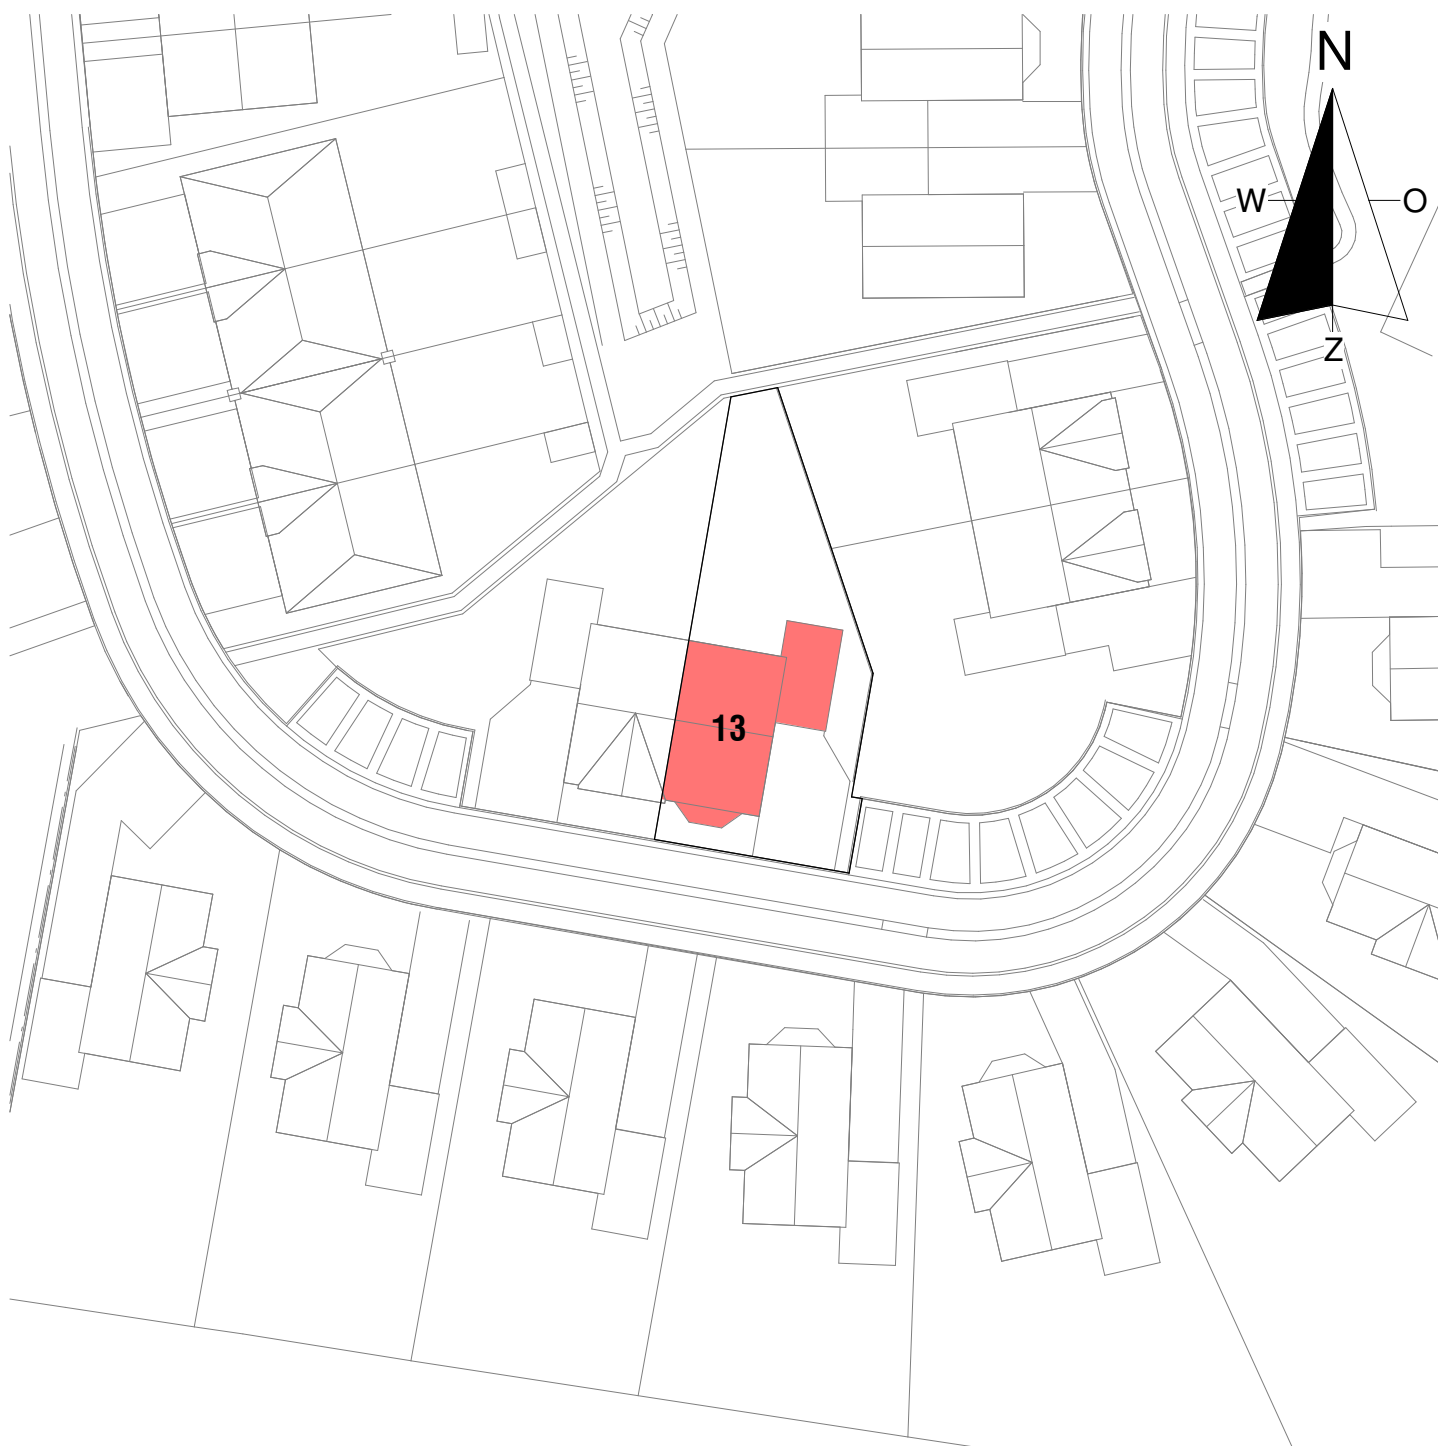

Situatie  
1 : 500

## VERKOOPTEKENING

Voor akkoord d.d.:  
De ondernemer:

Voor akkoord d.d.:  
De verkrijger(s):


Er kunnen geen rechten worden ontleend aan de volgende op deze tekening aanwezige zaken:

- Artikel-impressies en 3D weergaves
- Situatietekening en inrichting openbaar gebied
- Gevelaansichten van eventueel andere op deze tekening aangegeven bebouwing
- Weergaves van aangrenzende bebouwing zoals bouwmuren, optionele uitbouwen, etc. zijn mogelijk aan veranderingen onderhevig.
- Posities en aantal PV panelen


De op tekening aangegeven maatvoeringen zijn in millimeters, excl.(wand-) afwerkingen en kunnen in de praktijk afwijken.  
De plattegronden zijn qua maatvoering niet geschikt voor opdrachten door koper aan derden.

### Renvooi


Algemeen

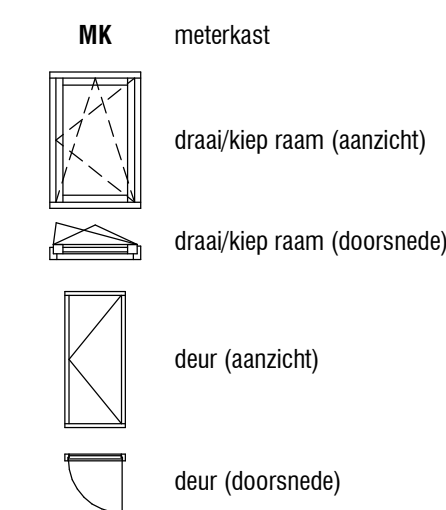

Werktuigbouwkundige installaties

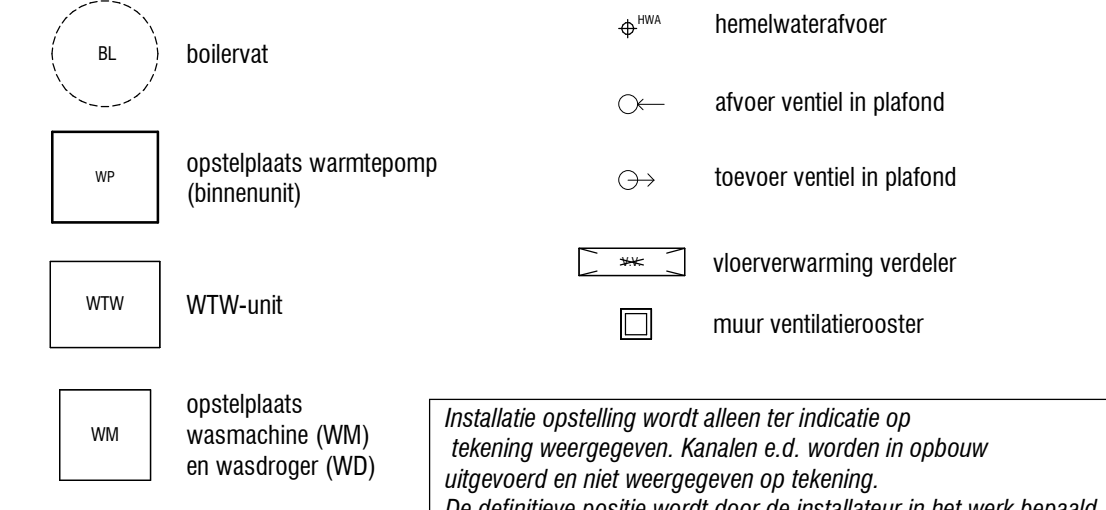

Elektrotechnische installaties

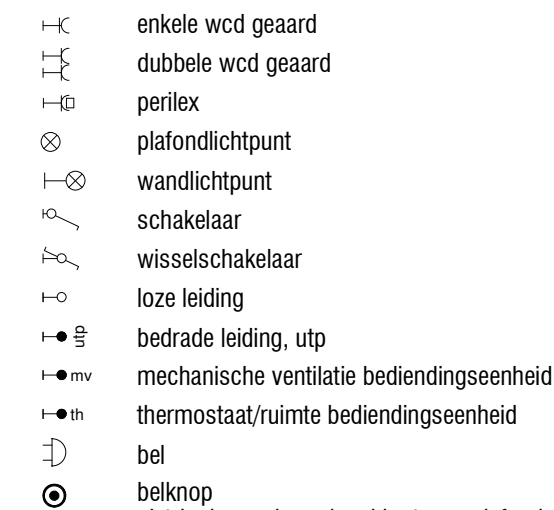

### Disclaimer

- Wijzigingen voorbehouden.  
- De kleuren van materiaal zijn indicatief aangegeven.  
- Aan de maatvoering kunnen geen rechten worden ontleend.  
- Alle aangegeven maten zijn 'circa' maten, aangegeven in millimeters.  
- Alle maatvoering is tot aan het CASCO, afwerkingen zijn hierin niet opgenomen.  
- Maatvoering bij schuin dak is tot de 1500mm hoogtelijn.  
- Alle vermelde oppervlakten zijn bruto vloeroppervlakten gemeten volgens NEN 2580, tenzij anders vermeld.  
- Getekende keukenindeling is indicatief.  
- Elektra aansluitpunten, ventilatiepunten, HWA en rookmelders zijn indicatief aangegeven.  
- Alle belaste constructieve delen worden uitgevoerd volgens berekening en tekening constructeur.  
- De gevolgen van optiekeuzes zullen ten allen tijden per kavel getoetst moeten worden aan de BENG eisen.  
- Dit kan tot gevolg hebben dat er extra maatregelen genomen moeten worden zoals bijvoorbeeld zonwering in de vorm van screens, extra zonnepanelen etc.  
- In het uiterste geval is de (combinatie) van sommige opties niet mogelijk.  
- Kosten voor extra maatregelen zijn niet opgenomen in de optiepreizen.

status:



eenVolkerWessels onderneming

© Deze tekening is eigendom van Bouwmaatschappij (Uitsluitend in mag zonder onze toestemming niet worden gepubliceerd, verspreid of anderszins openbaar gemaakt). Het is niet toegestaan deze tekening te kopiëren of te verspreiden.

WONINGTYPE: F1b

BOUWNUMMER: 13

project: Bovenparck Oosterbeek  
Nico Bovenweg te Oosterbeek  
betreft: Verkoopstekening bouwnummer 13  
opdr.gever: TopVen Vastgoedontwikkeling BV

|                   |                          |            |          |
|-------------------|--------------------------|------------|----------|
| getek.: ML        | schaal:                  | proj. nr.: | blad:    |
| datum: 01-05-2025 | formaat: A1<br>841x594mm | 19.618     | 06VT-025 |