




Voorgevel
1 : 100

Rechter zijgevel
1 : 100

Achtergevel
1 : 100

Linker zijgevel
1 : 100


Doorsnede
1 : 100

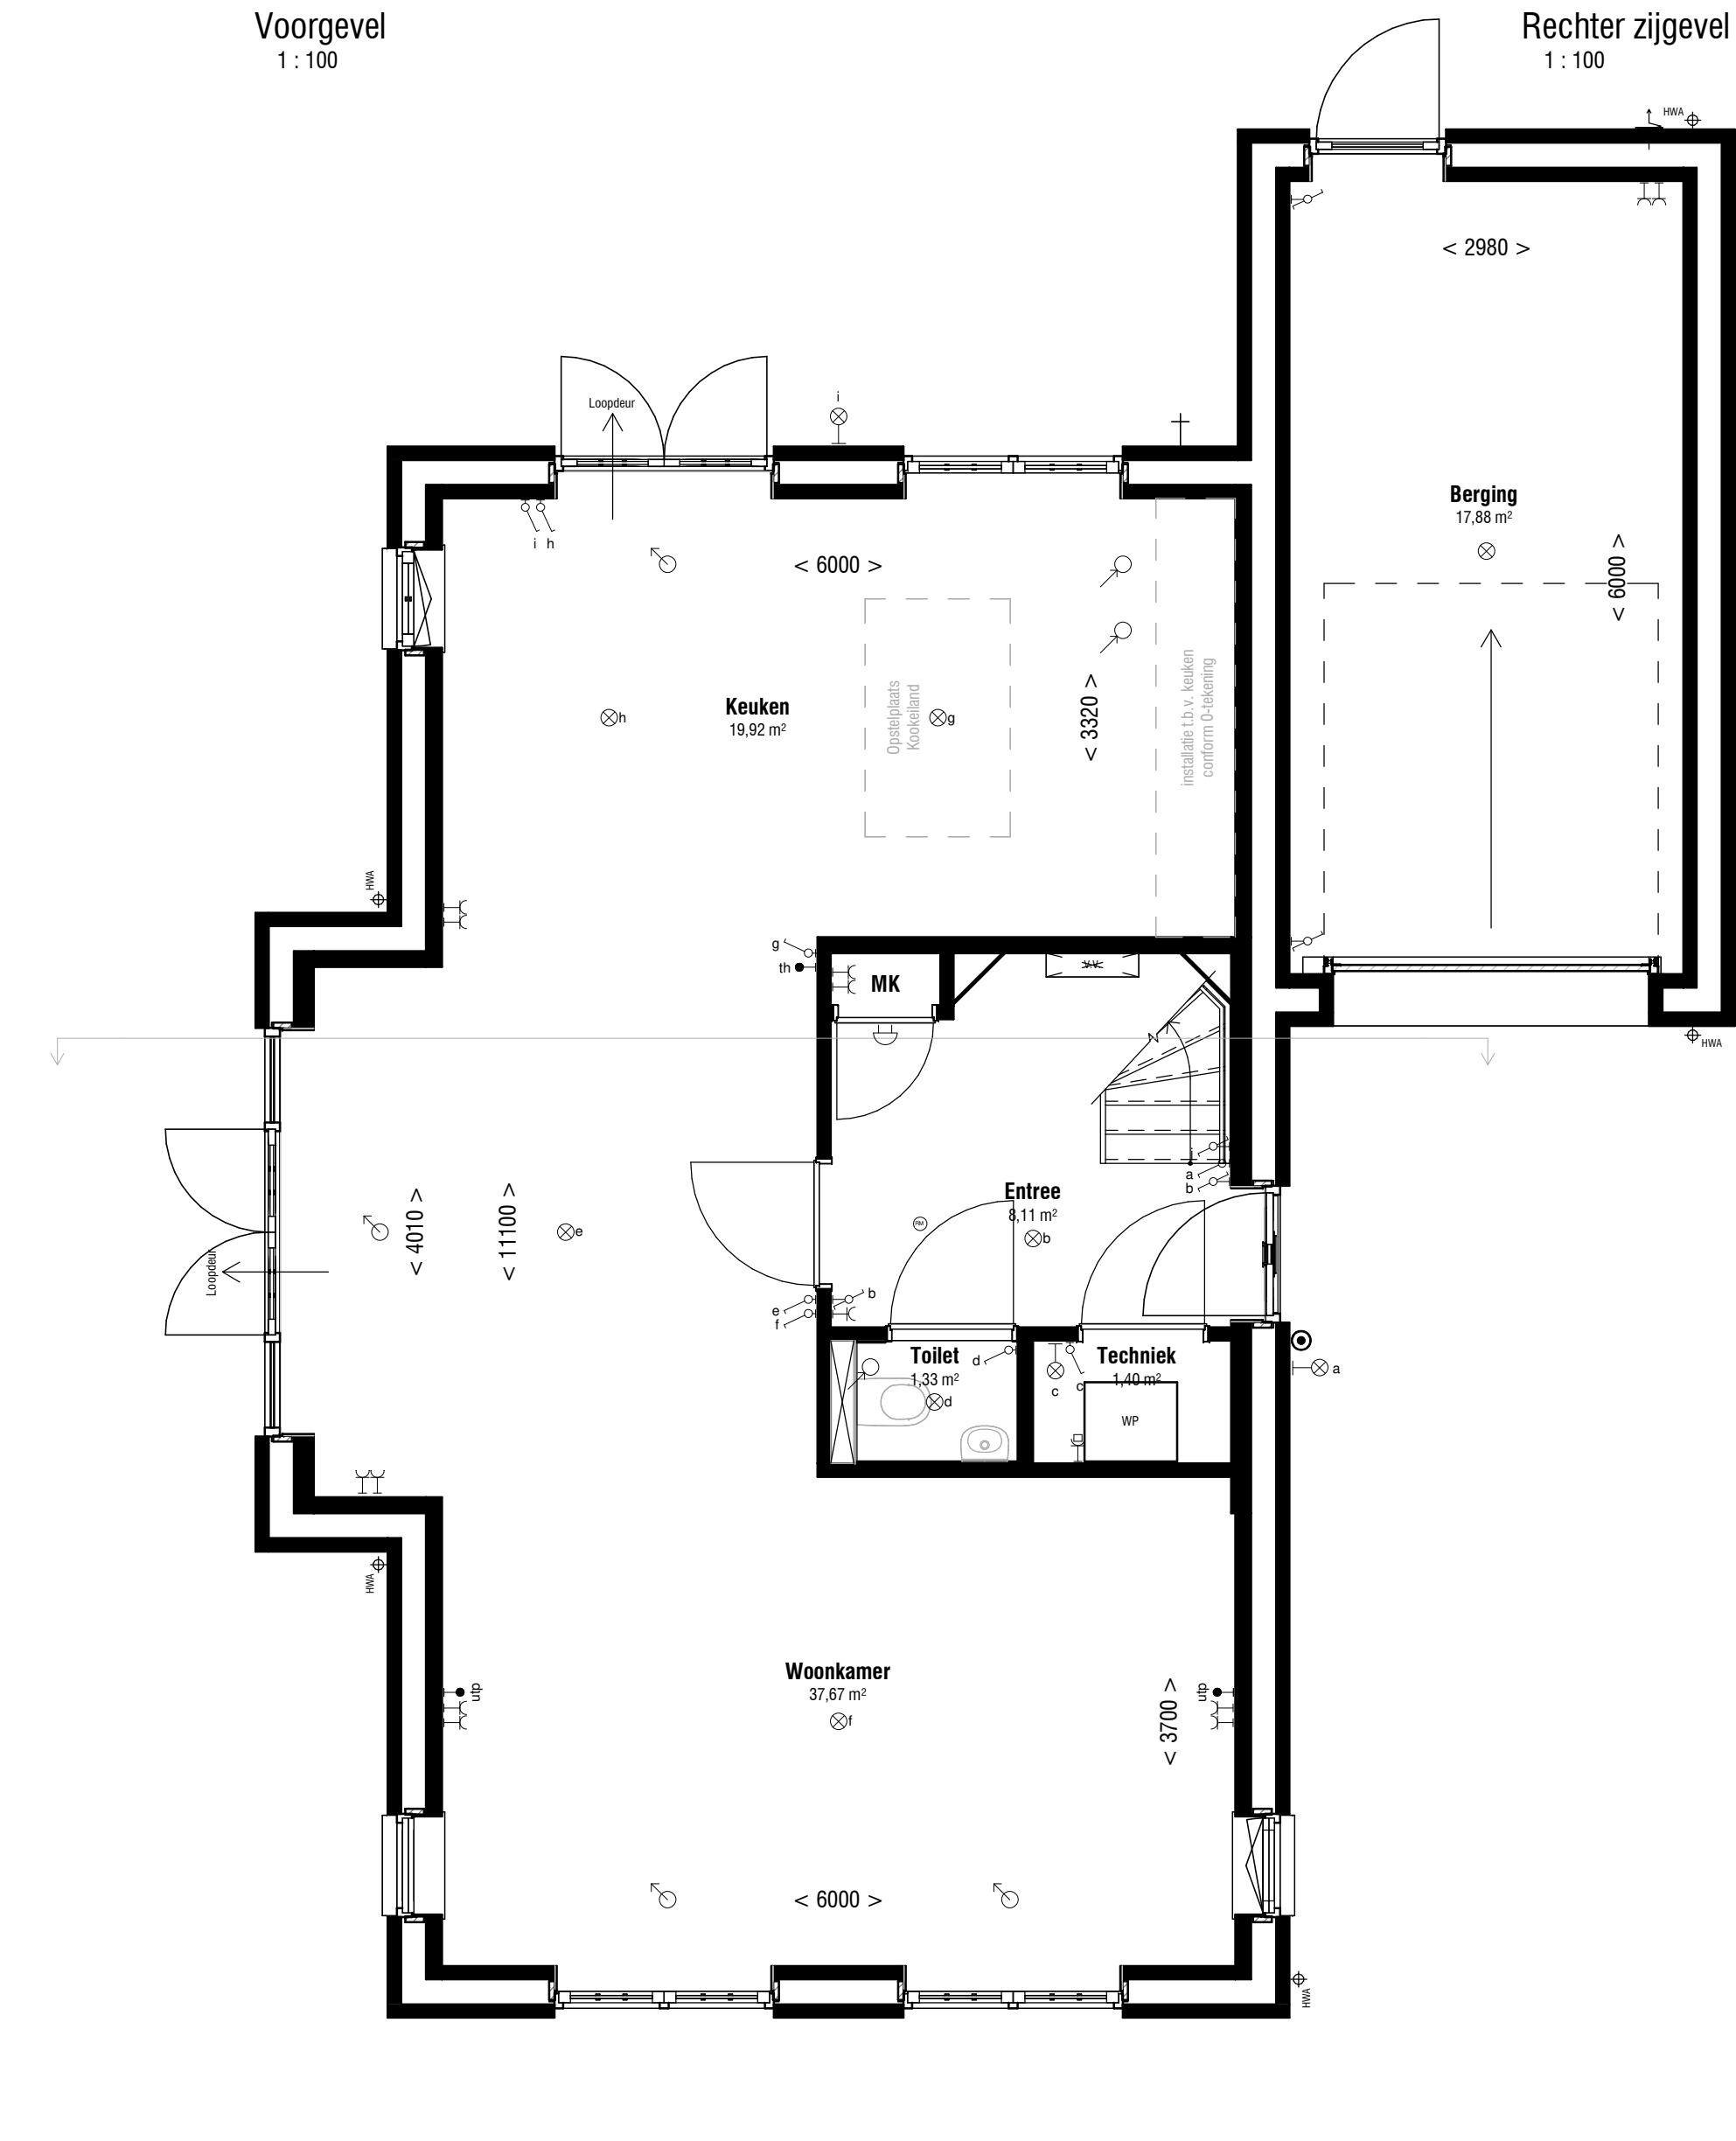


Begane grond
1 : 50

Renvooi

Algemeen

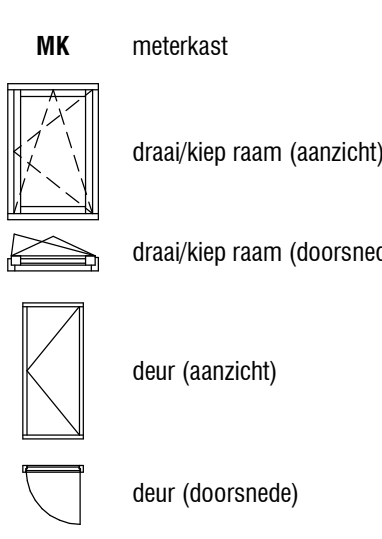


Werktuigbouwkundige installaties

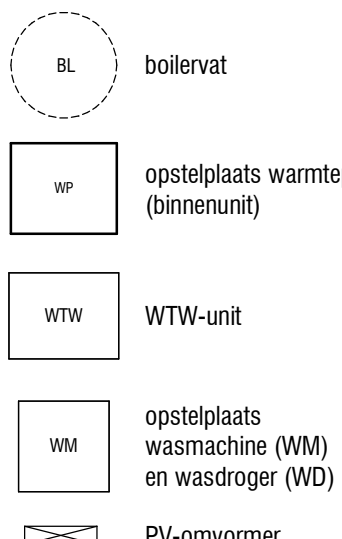

Elektrotechnische installaties




Installatie opstelling wordt alleen ter indicatie op tekening weergegeven. Kanalen e.d. worden in opbouw uitgevoerd en niet weergegeven op tekening. De definitieve positie wordt door de installateur in het werk bepaald.

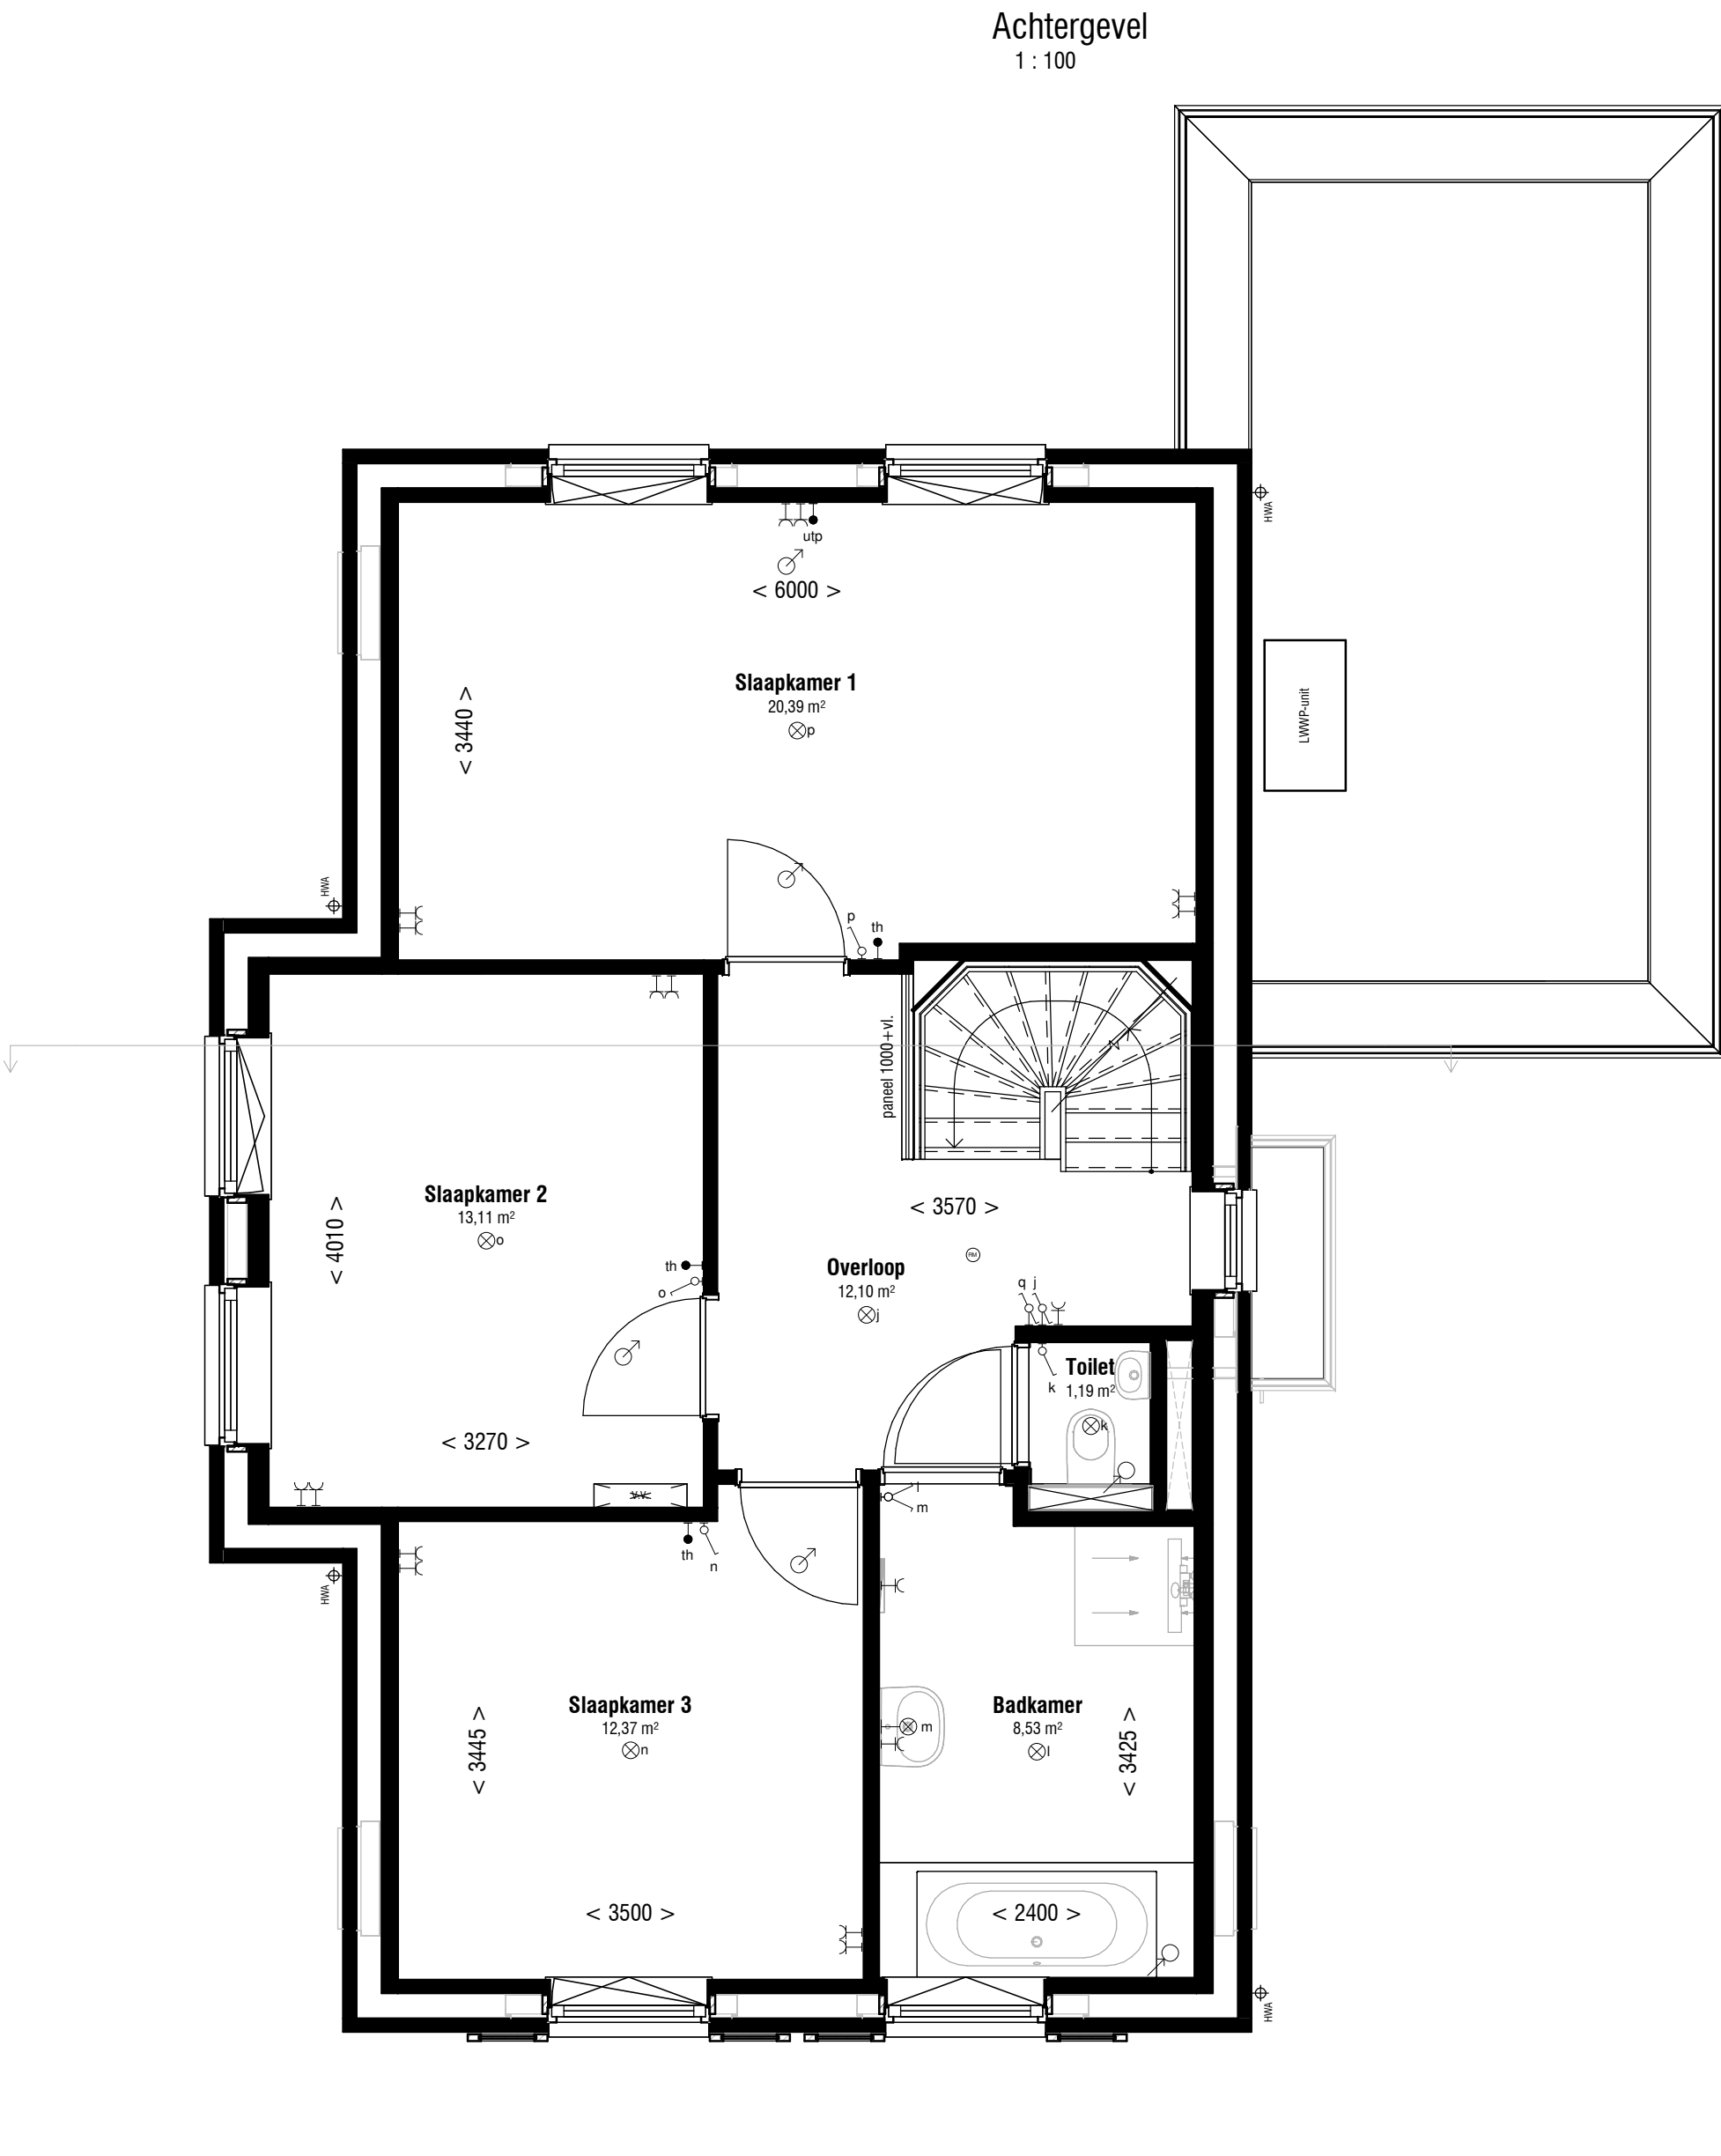


Eerste verdieping
1 : 50

Disclaimer

- Wijzigingen voorbehouden.
- De kleuren van materiaal zijn indicatief aangegeven.
- Aan de maatvoering kunnen geen rechten worden ontleend.
- Alle aangegeven maten zijn 'circa' maten, aangegeven in millimeters.
- Alle maatvoering is tot aan het CASCO, afwerkingen zijn hierin niet opgenomen.
- Maatvoering bij schuin dak is tot de 1500mm hoogtelijn.
- Alle vermelde oppervlakten zijn bruto vloeroppervlakten gemeten volgens NEN 2580, tenzij anders vermeld.
- Getekende keukenindeling is indicatief.
- Elektra aansluitpunten, ventilatiepunten, HWA en rookmelders zijn indicatief aangegeven.
- Alle belaste constructieve delen worden uitgevoerd volgens berekening en tekening constructeur.
- De gevolgen van optiekeuzes zullen ten allen tijden per kavel getoetst moeten worden aan de BENG eisen. Dit kan tot gevolg hebben dat er extra maatregelen genomen moeten worden zoals bijvoorbeeld zonwering in de vorm van screens, extra zonnepanelen etc.
- In het uiterste geval is de (combinatie) van sommige opties niet mogelijk.
- Kosten voor extra maatregelen zijn niet opgenomen in de optieprijsen.

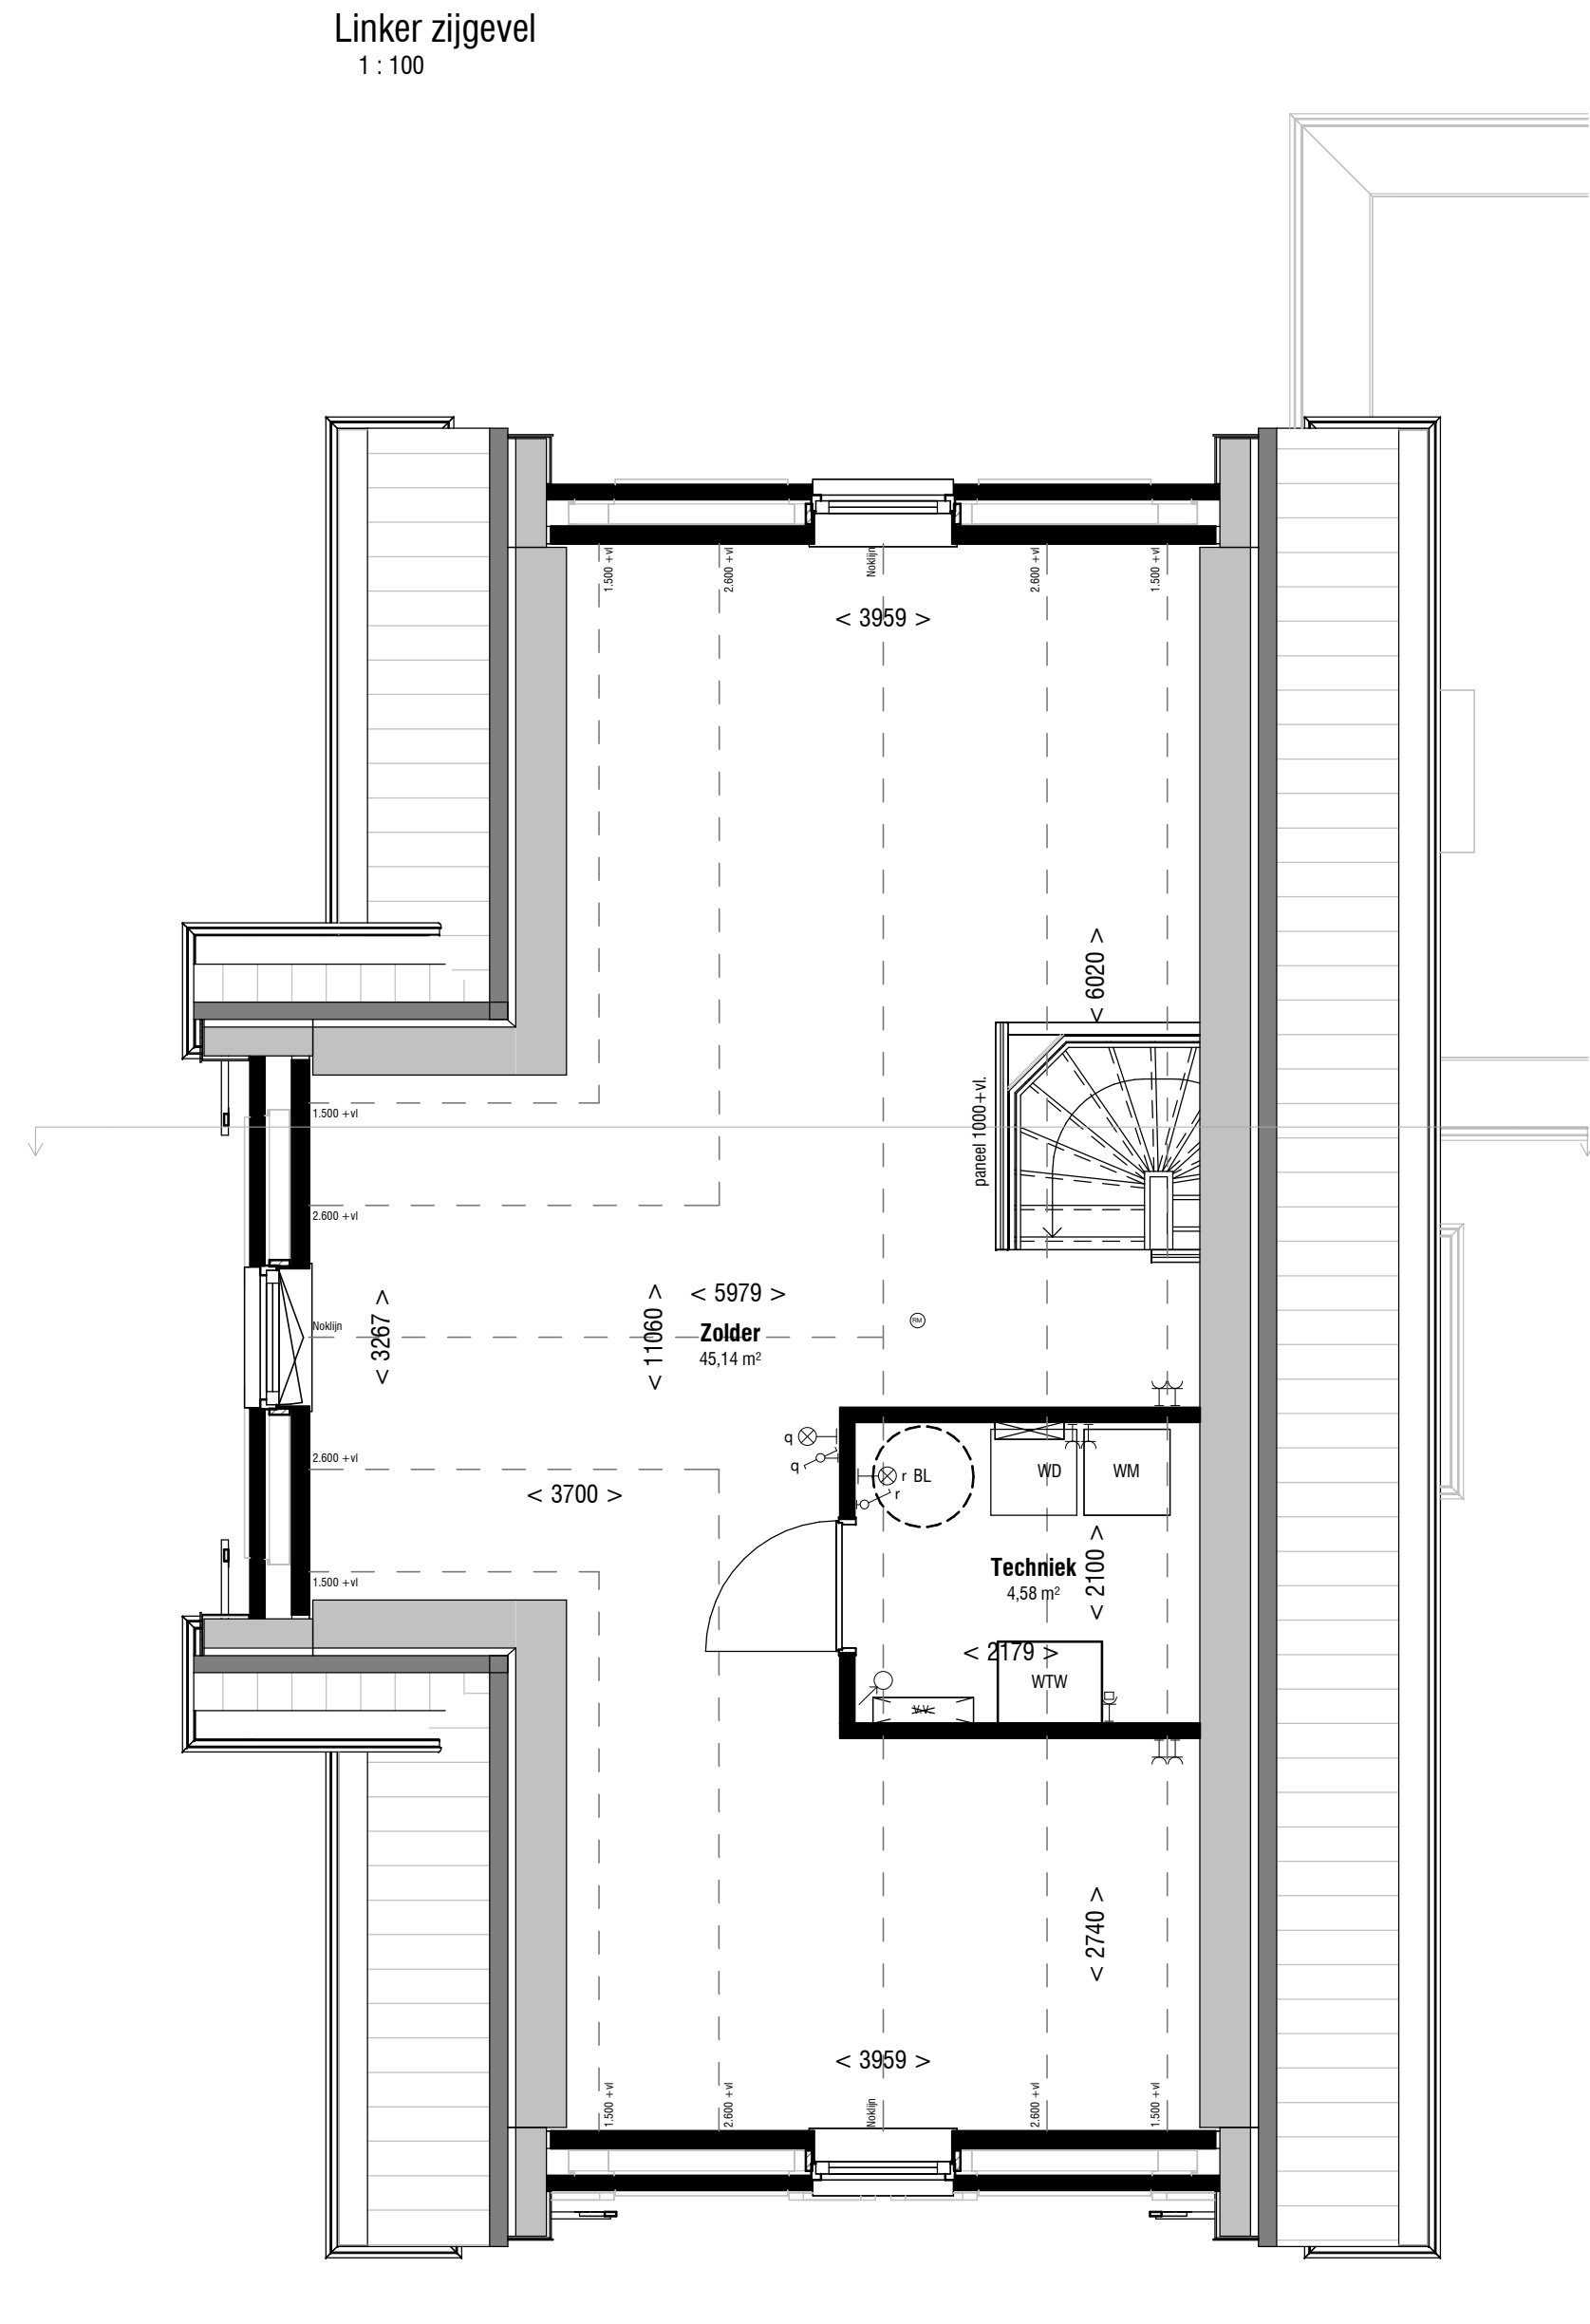

Tweede verdieping
1 : 50

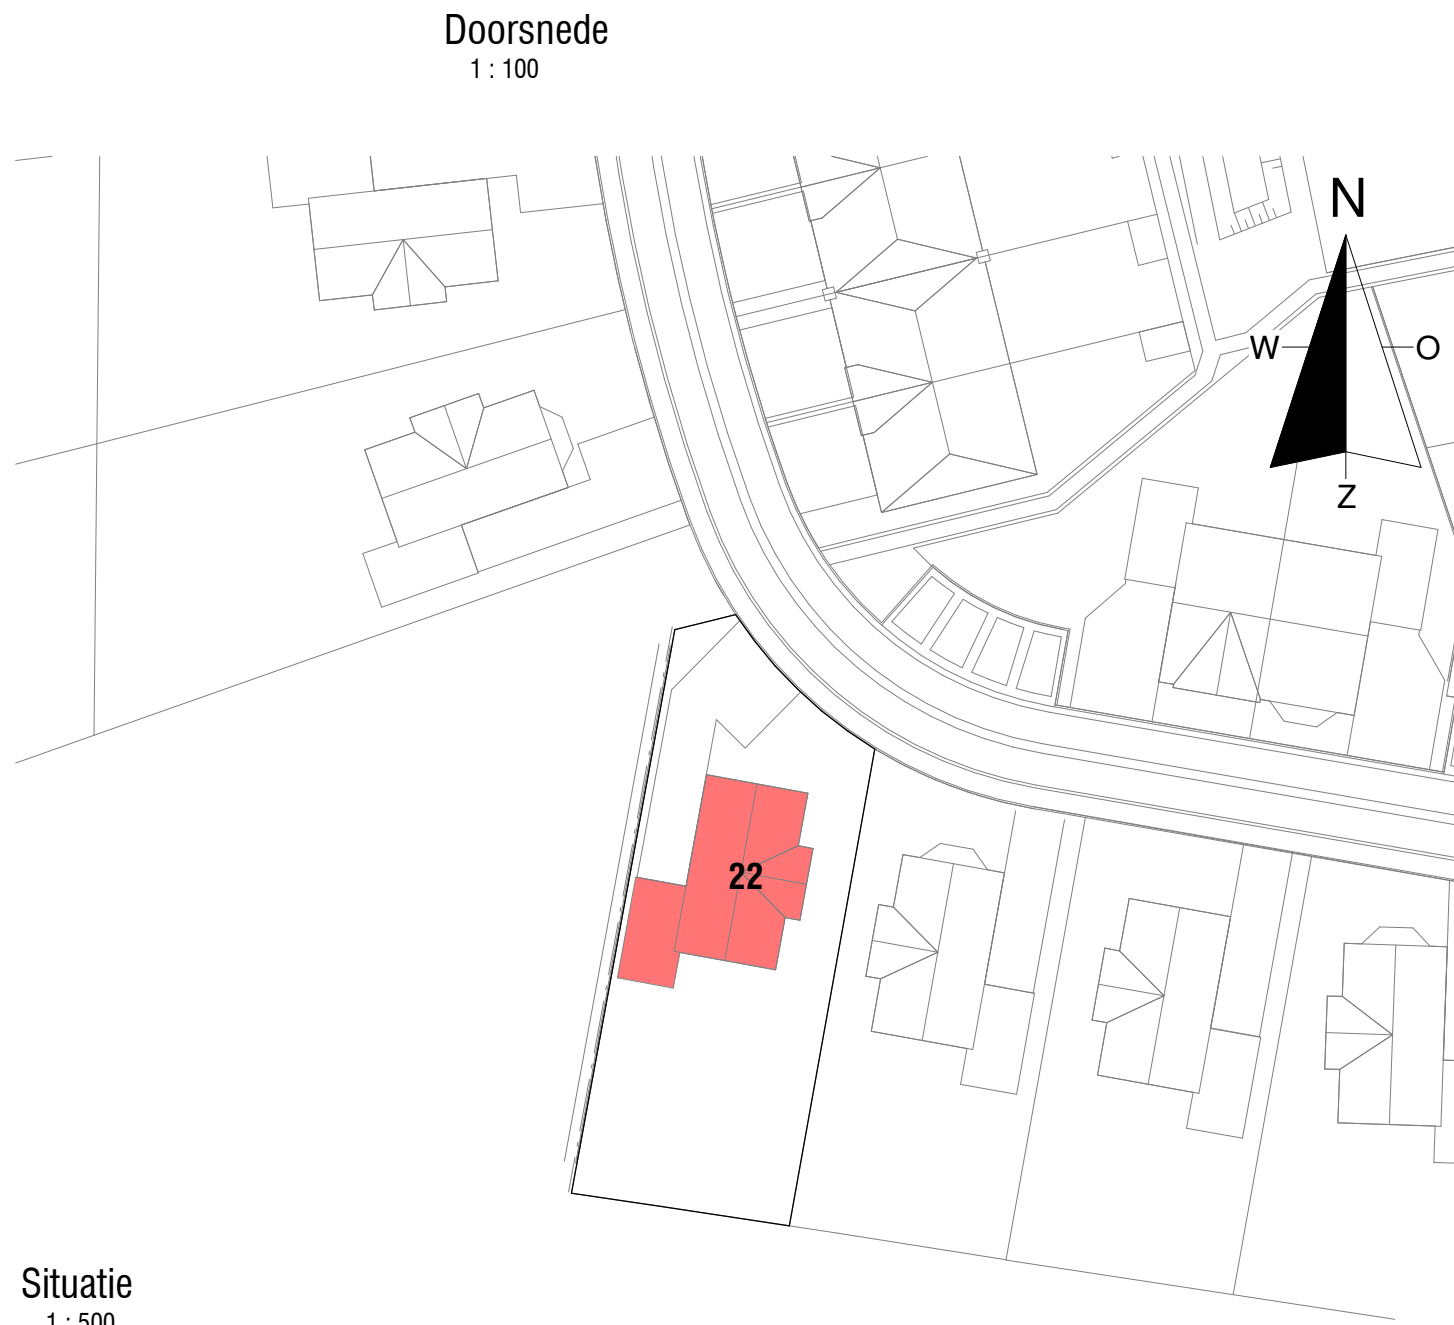

Situatie
1 : 500

VERKOOPTEKENING

Voor accoord d.d.:
De ondernemer:

Voor accoord d.d.:
De verkrijger(s):

- Er kunnen geen rechten worden ontleend aan de volgende op deze tekening aanwezige zaken:
- . Artist impressions en 3D weergaves
- . Situatietekening en inrichting openbaar gebied
- . Gevelaanzichten van eventueel andere op deze tekening aangegeven bebouwing
- . Waargaves van aangrenzende bebouwing zoals bouwmuren, optionele uitbouwen, etc. zijn mogelijk aan veranderingen onderhevig.
- . Postjes en aantal PV panelen

De op tekening aangegeven maatvoeringen zijn in millimeters, excl.(wand-) afwerkingen en kunnen in de praktijk afwijken.

De plattegronden zijn qua maatvoering niet geschikt voor opdrachten door koper aan derden.

WONINGTYPE: H2_sp

BOUWNUMMER: 22

project:	Bovenparck Oosterbeek		
betreft:	Nico Bovenweg te Oosterbeek		
opdr.gaver:	Verkooptekening bouwnummer 22		
opdr.gaver:	TopVen Vastgoedontwikkeling BV		
getek.: ML	schaal:	proj. nr.:	blad:
datum: 01-05-2025	formaat: A1/L 1051x594mm	19.618	06VT-038



status:

© Deze tekening is eigendom van Bouwmaatschappij (BMA) Apeldoorn en mag onder deze naamgeving niet worden gepubliceerd, verspreid of anderszins openbaar gemaakt.